


NOTE:

•

NOTA BENE:

Per la realizzazione di pavimentazioni industriali, si dovrà provvedere a:

- fornitura e posa di isolamento perimetrale su tutti gli elementi in elevazione costituito da materassino comprimibile a cellule chiuse di spessore min. 20 mm;
- posa in opera di armatura costituita da rete elettrosaldata come da singole stratigrafie con copriferro pari ad $\frac{1}{3}$ dello spessore ;
- fornitura e posa in opera a mezzo pompa di calcestruzzo come da singole stratigrafie armato con fibre polimeriche da 30 mm;
- realizzazione di strato di usura a spolvero costituito da una miscela al quarzo e cemento premiscelati in ragione di 2-3 kg/mq applicata a spolvero fresco su fresco sul calcestruzzo e immediatamente livellato con speciali attrezzature in modo da ottenere una buona compattazione finale;
- esecuzione di giunti di dilatazione secondo indicazioni degli elaborati grafici dedicati, definitivi in fase di progetto esecutivo;
- chiusura dei giunti con profilo proteggi spigoli in pvc e, a maturazione avvenuta, asportazione dei profili e sigillatura dei giunti con resina elastoimerica, previo posizionamento di fondo-giunto e primer;
- esecuzione di giunti di costruzione mediante barrotti ripartitori (definizione del dettaglio costruttivo in fase di progetto esecutivo)

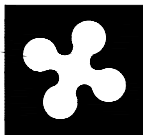

Regione Lombardia
Direzione Generale Infrastrutture e Opere Pubbliche



CODICE COMMESSA	LIVELLO PROGETTAZIONE	D.Lgs 36/23	PROGRESSIVO ELABORATO	CATEGORIA OPERA	NUMERO OPERA	REVISIONE	SCALA
L58	E	C	051	F B	A 1	R 2	1:10

SARONNO CITY HUB
NUOVO EDIFICIO OFFICINA
Progetto Esecutivo

ABACO STRATIGRAFIE ORIZZONTALI
PROGETTO ARCHITETTONICO
STATO DI PROGETTO

Revisioni		Data	Descrizione	Redatto	Controllato
	02	21/10/2025	Aggiornamento / revisione	DG	MC
	01	09/10/2025	Aggiornamento / revisione	DG	MC
	00	01/08/2025	Prima emissione	DG	MC

FERROVIENORD

APPALTATORE



eSERVICE srl
via del Commercio n°1
24041 Brembate (BG)
Tel. +39.035.41.98.41
@: info@eservicesrl.eu

COLLABORATORE



Progettista



R4M engineering srl
via Calatafimi, 10 - 20122 Milano
ing. Luca Arcari



REDATTO	CONTROLLATO	APPROVATO	DATA
CODICE ARCHIVIO COLLABORATORE			AGG.

- S001 S101 S102 S103 S201 S301 S302 S303 S304

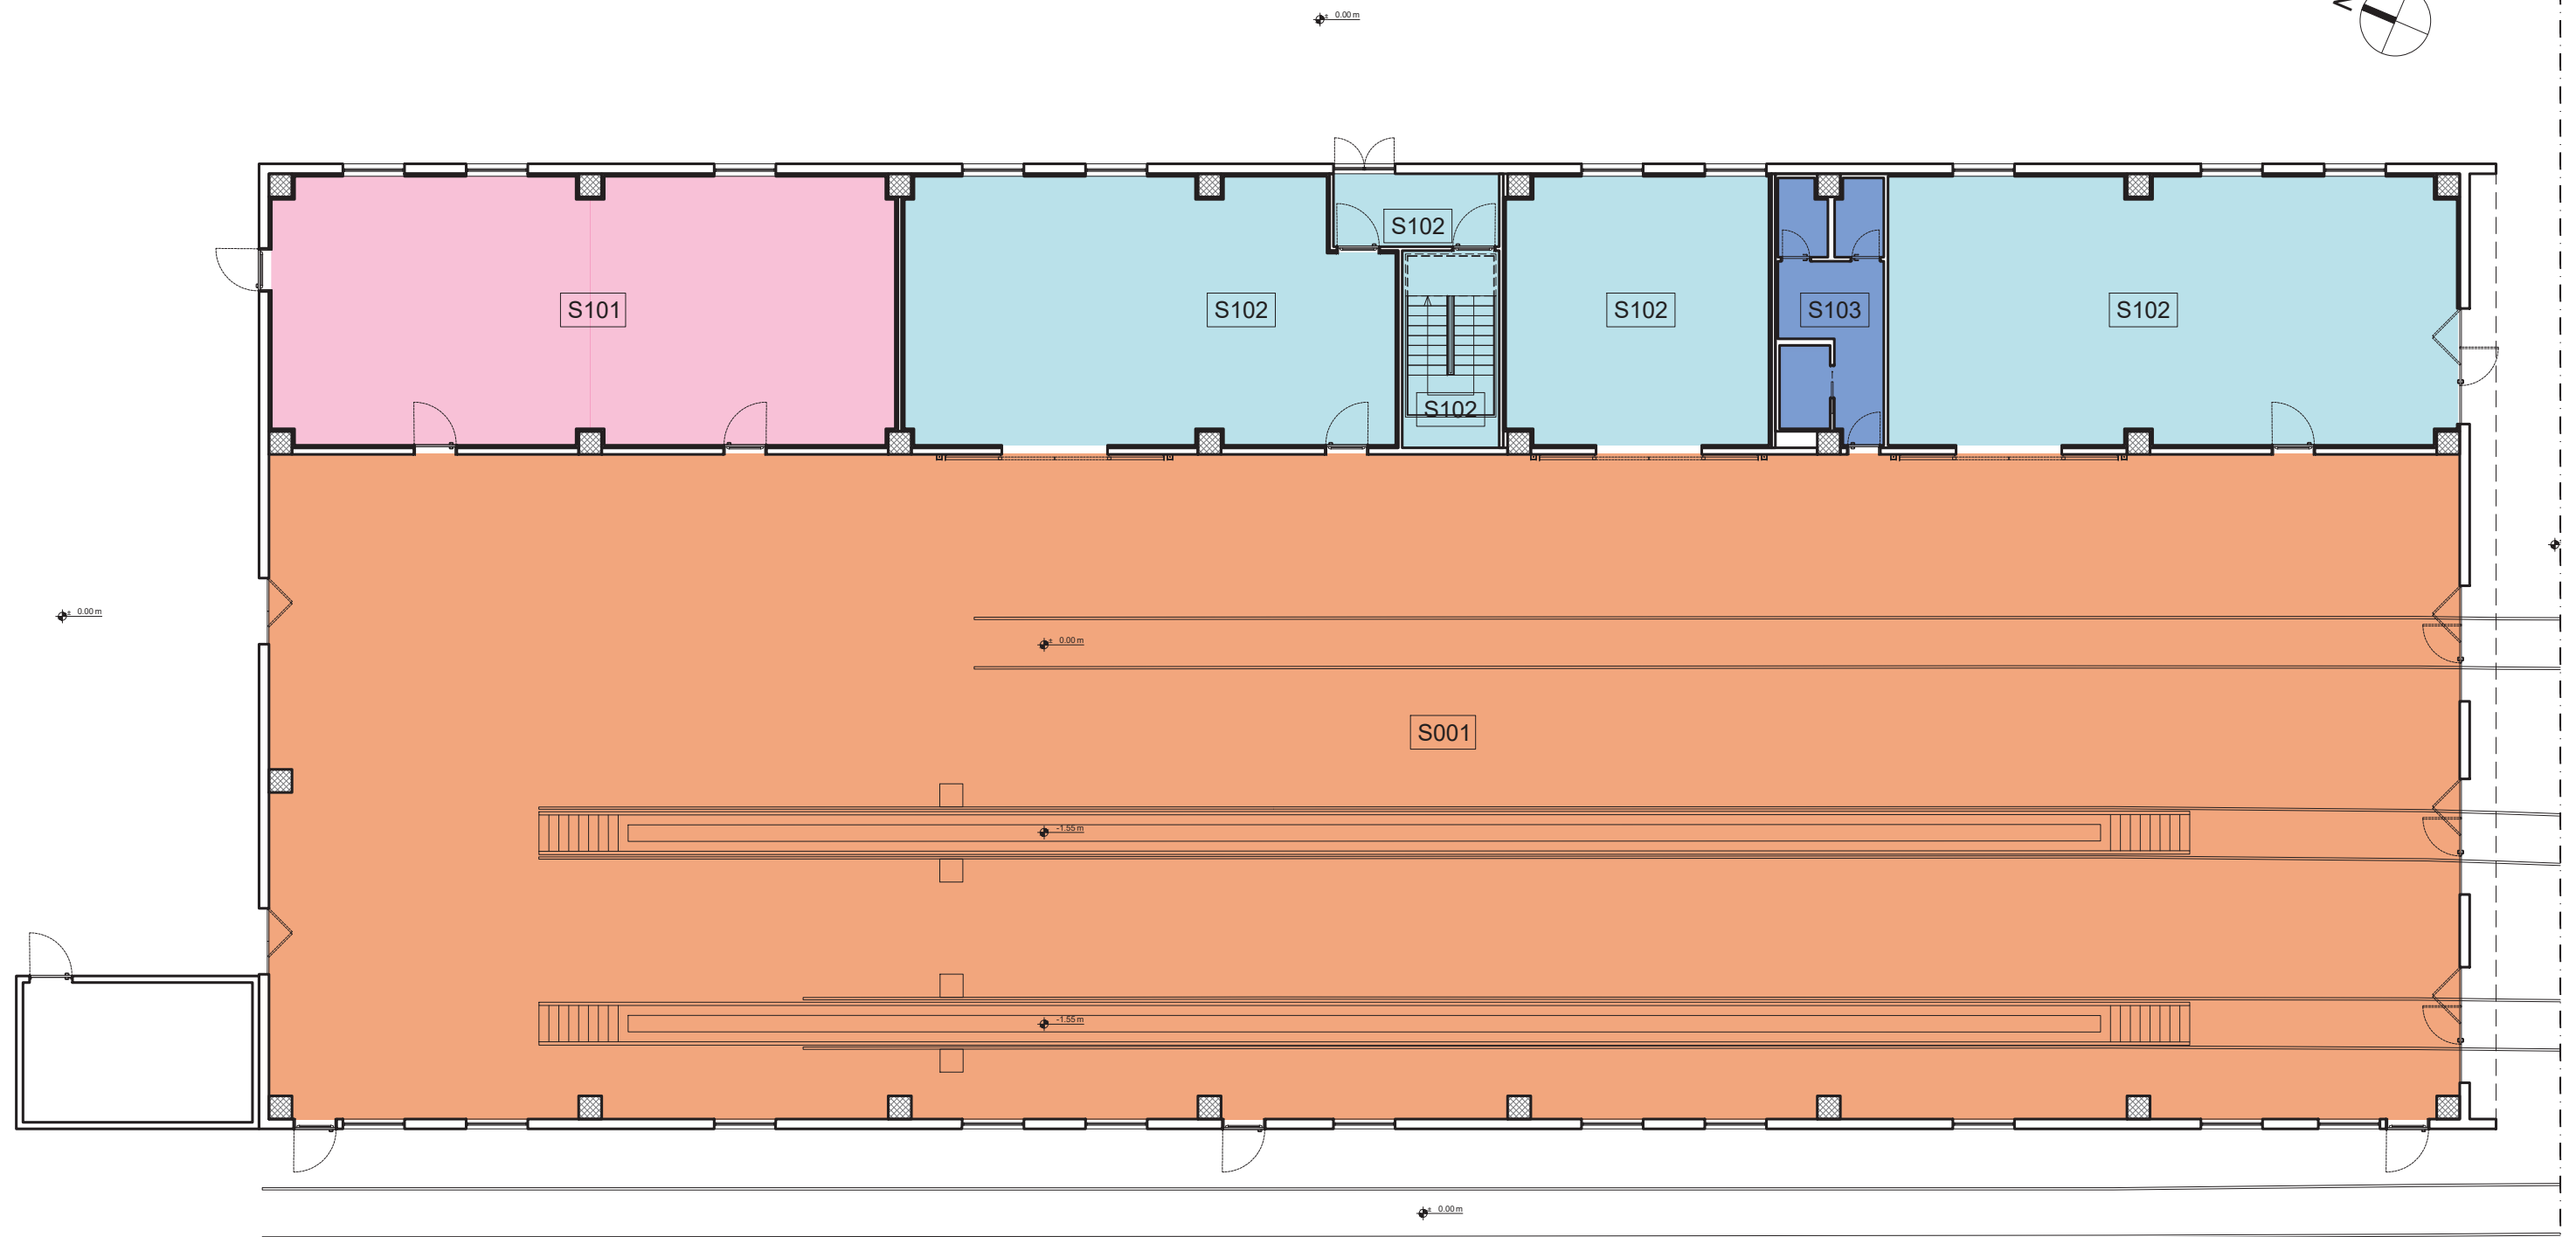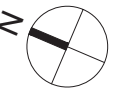

PIANTA PIANO TERRA
scala 1:200

- S001 S101 S102 S103 S201 S301 S302 S303 S304

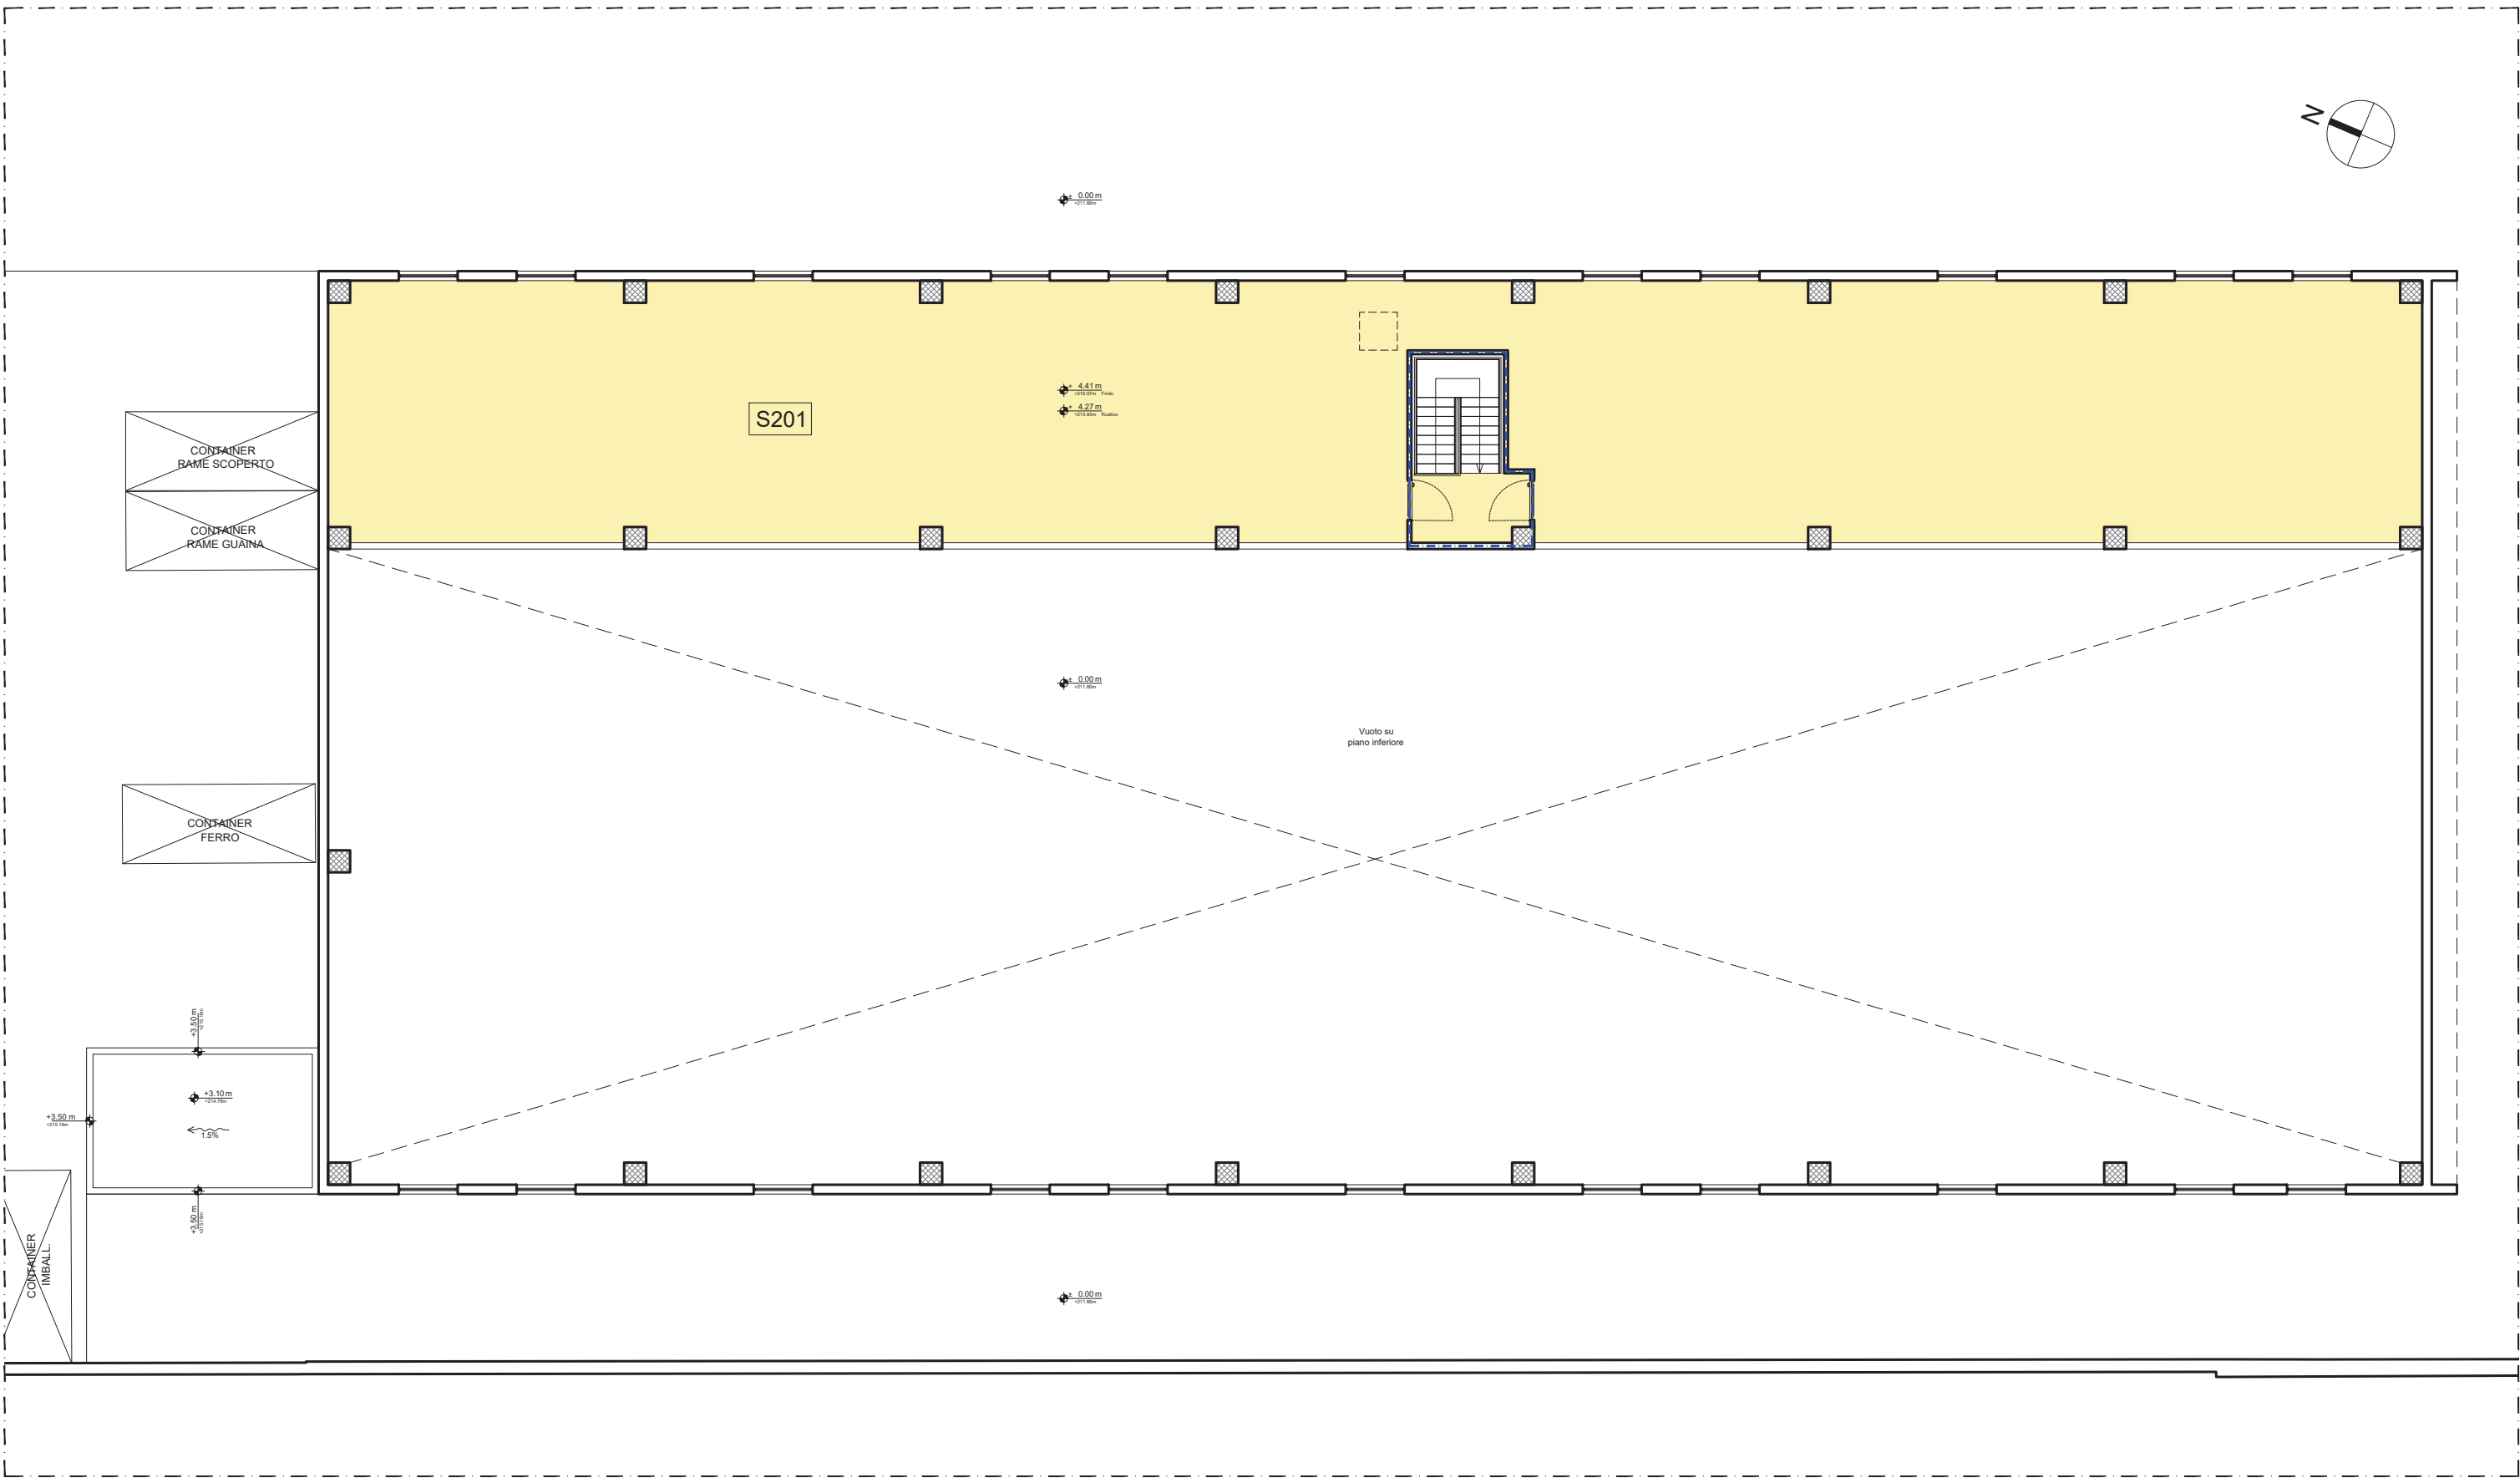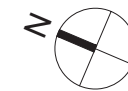

PIANTA PIANO TERRA
scala 1:200

- S001

S101

S102

S103


S201

S301

S302


S303

S304

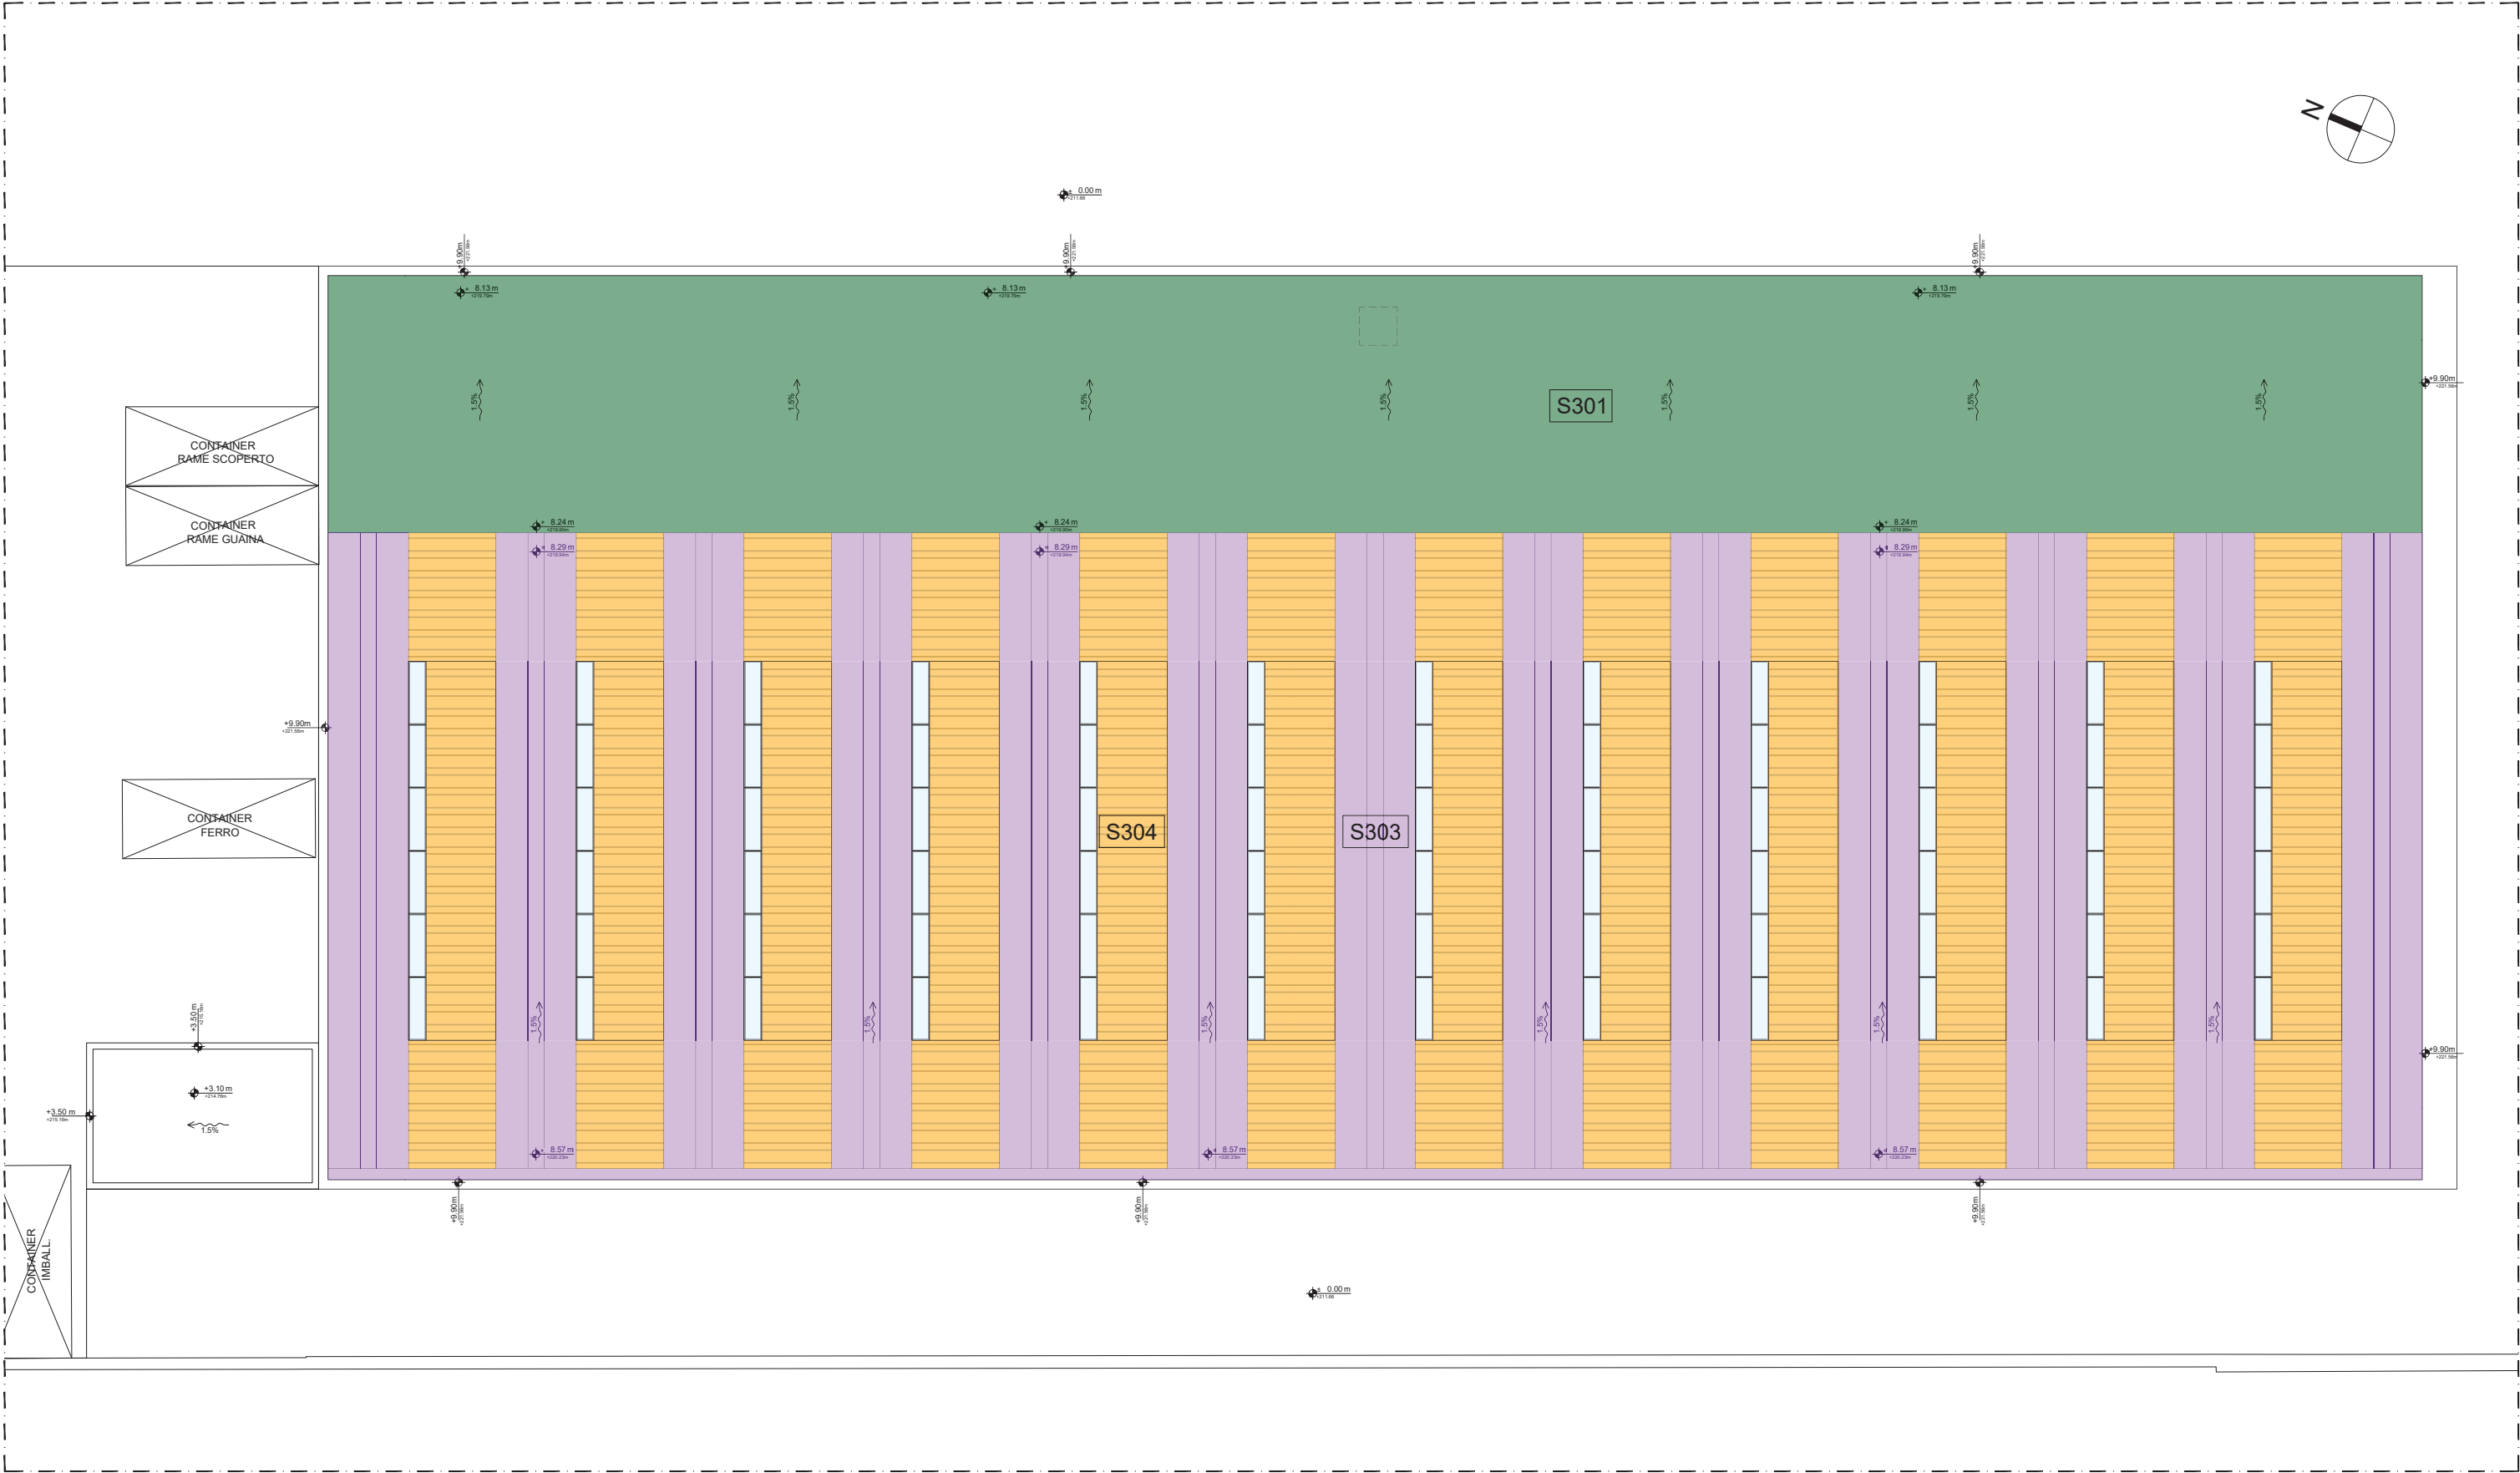

INTERNO
AREA BINARI

SEZIONE VERTICALE
con specifiche stratigrafia

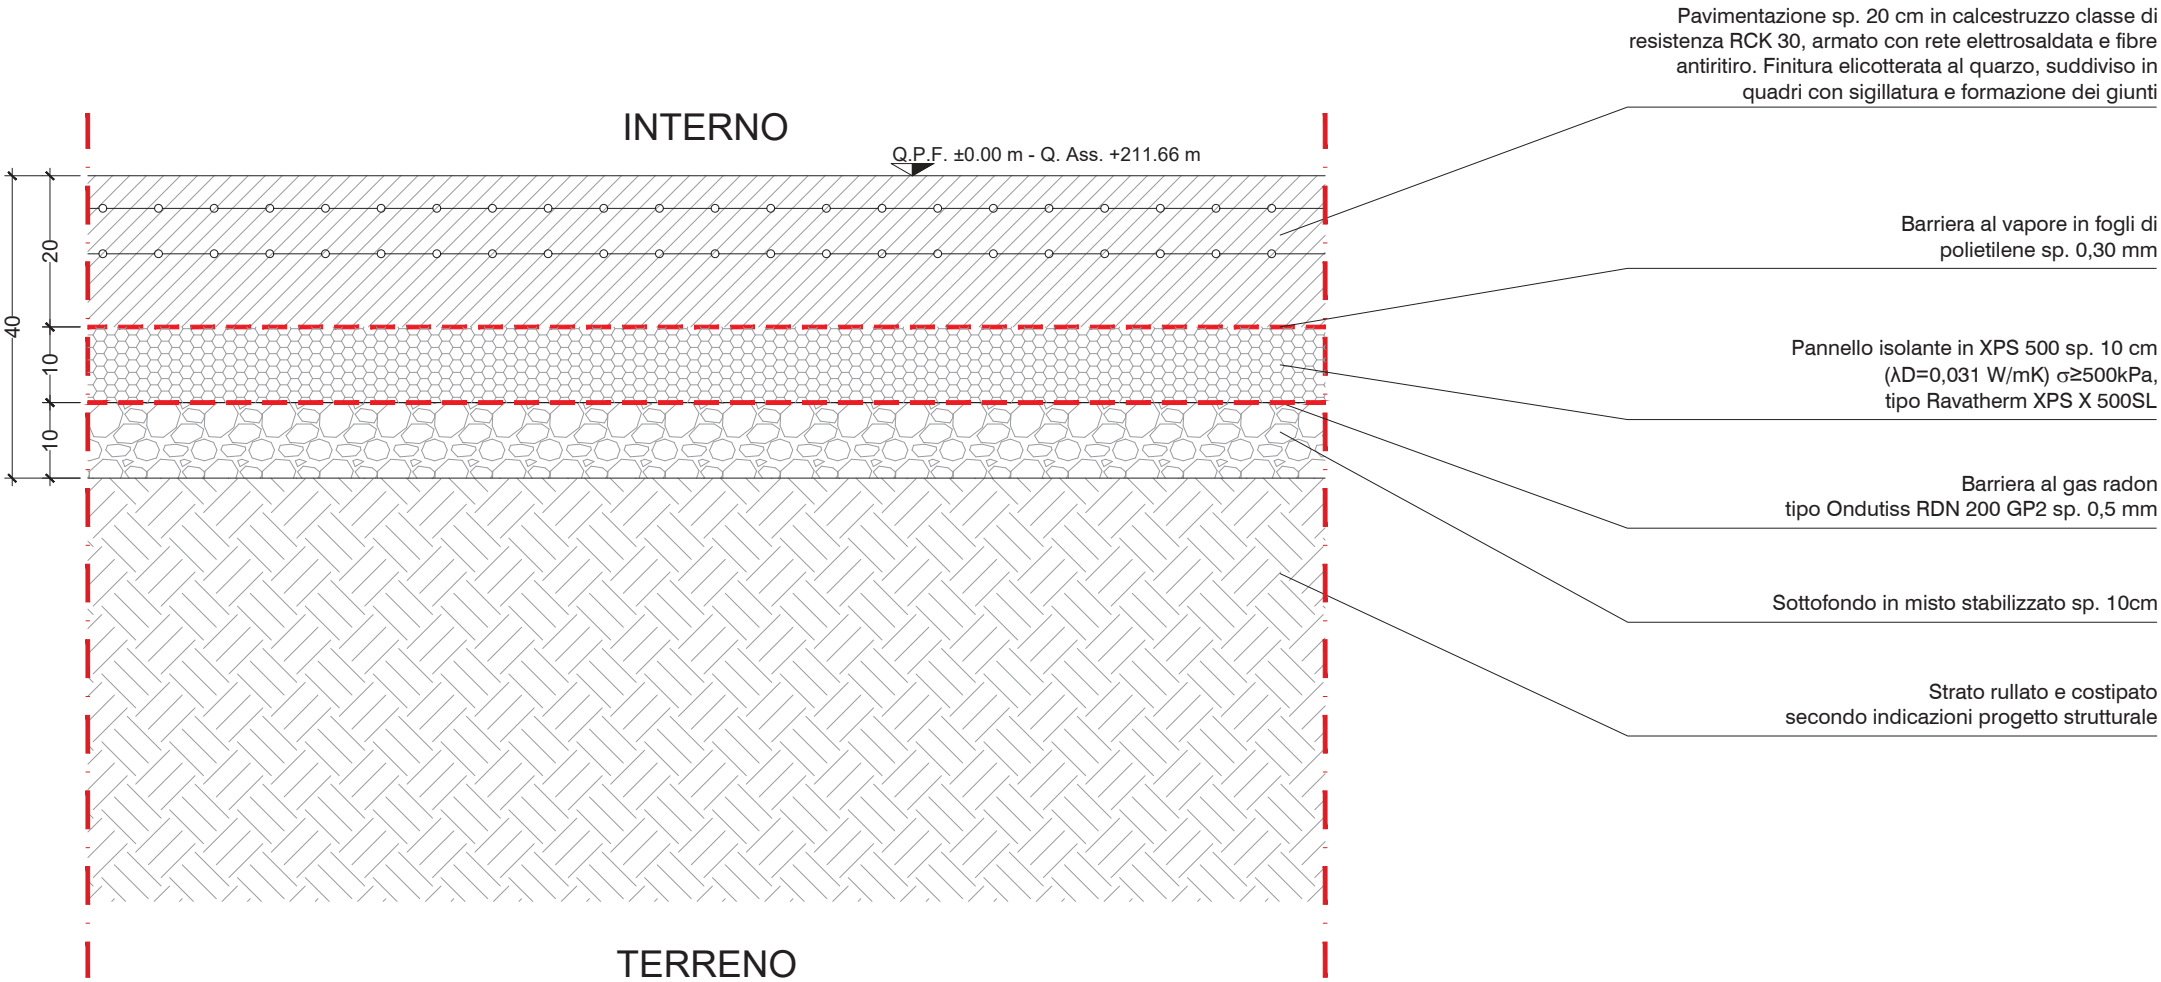

S001

INTERNO AREA BINARI

eService
IT25039

PAG. 04

SCALA: 1:10

FILE : R4M-E-ARC-D-0051-02.dwg

RIESAME

LA

VERIF.

MC

DIS.

DG

OGGETTO EDIZIONE

Aggiornamento / revisione

DATA


21.10.2025

REV.

02

INTERNO
AREA UFFICI

SEZIONE VERTICALE
con specifiche stratigrafia

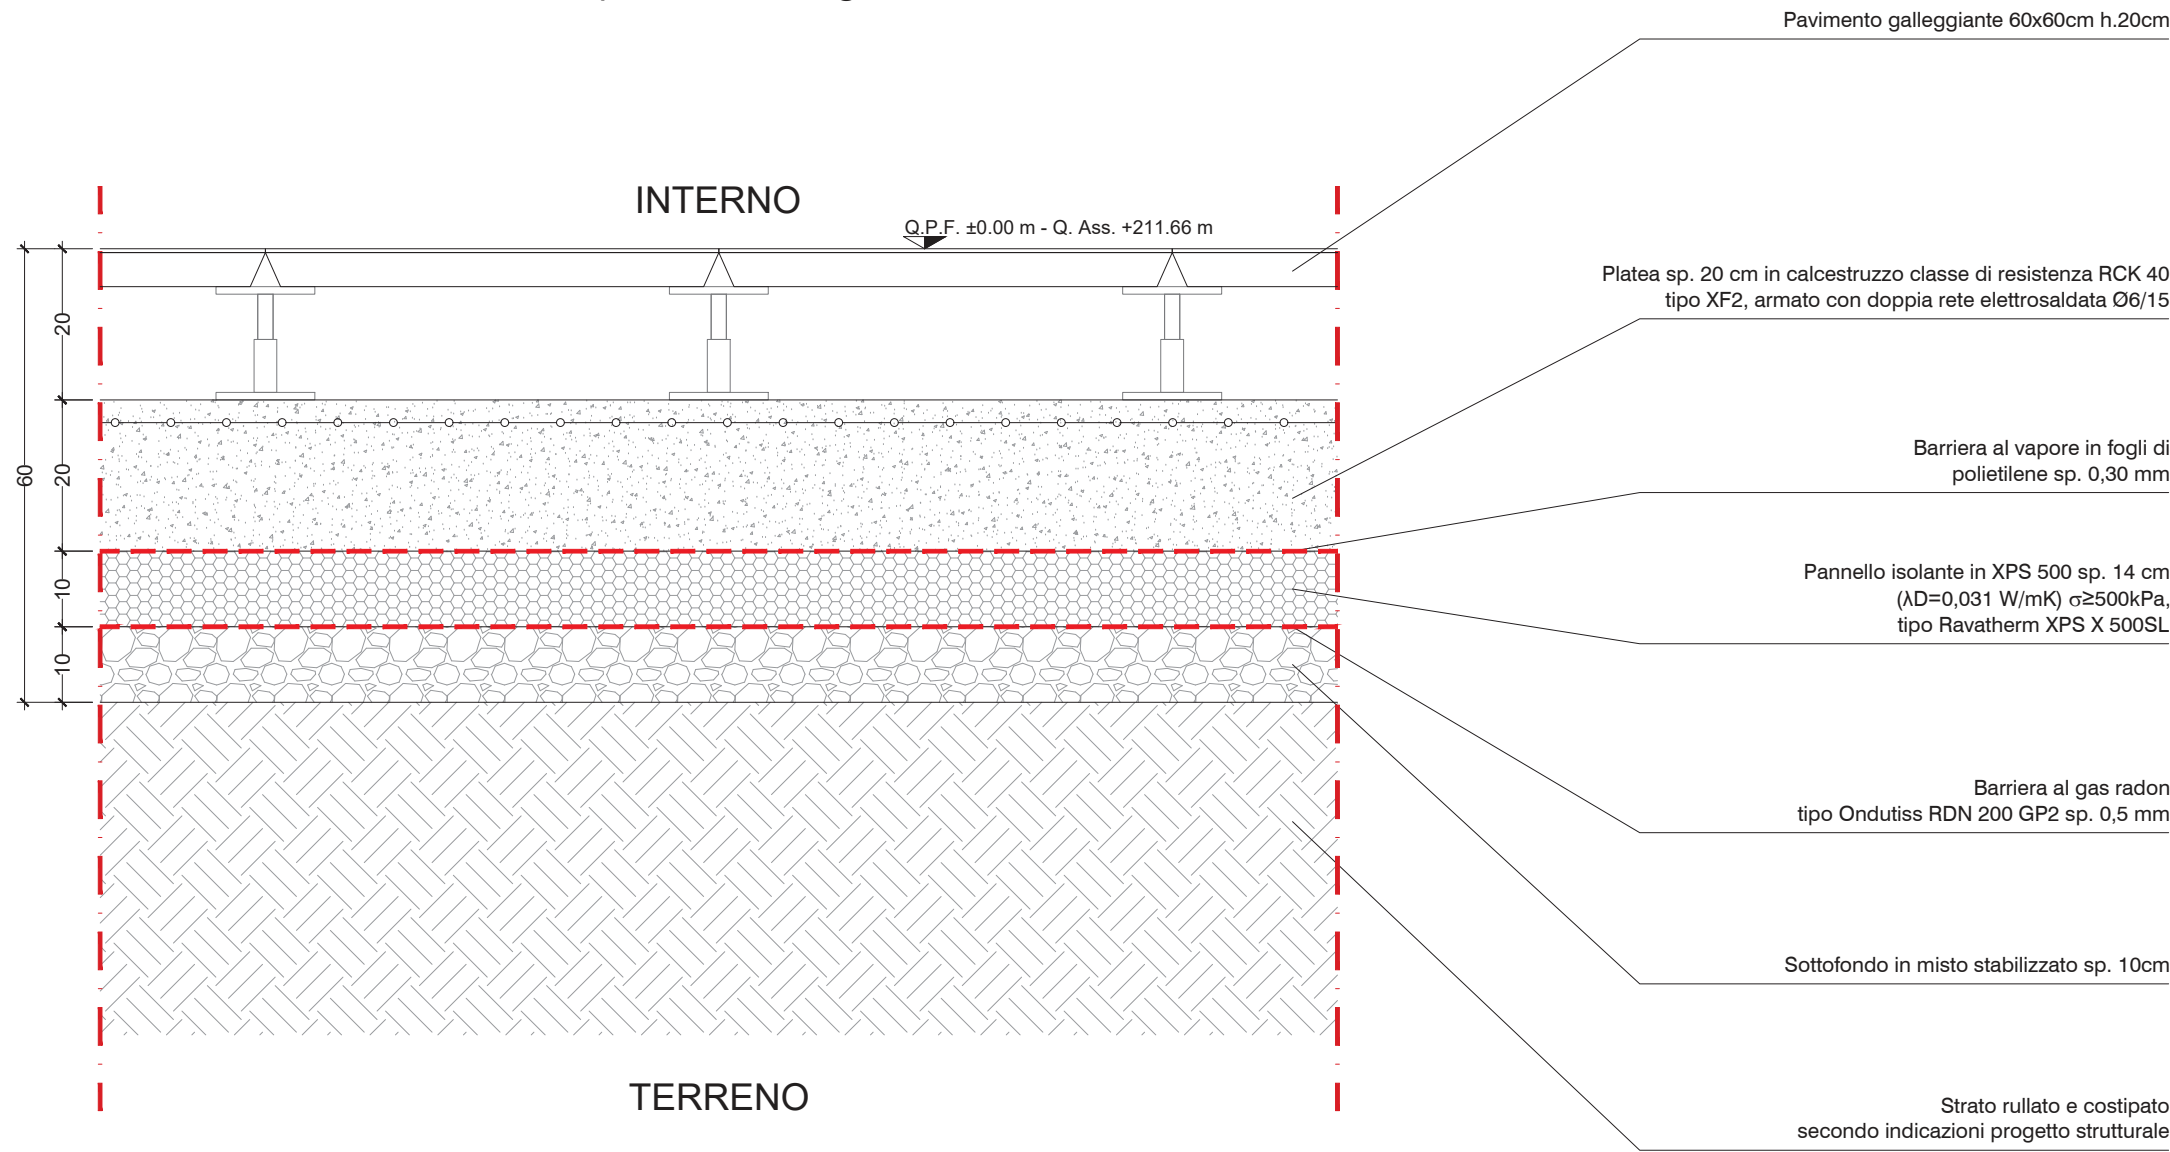

S101

INTERNO AREA UFFICI

eService
IT25039

PAG. 05

SCALA: 1:10

FILE : R4M-E-ARC-D-0051-02.dwg

RIESAME

VERIF.

DIS.

OGGETTO EDIZIONE

Aggiornamento / revisione

DATA

REV.

02

Barriera al gas radon

Sottofondo in misto stabilizzato

Pannello isolante in XPS 500

Barriera al vapore in fogli di polietilene

Platea sp. 20 cm in calcestruzzo classe di resistenza RCK 40

Pavimento galleggiante 60x60cm h.20cm

Q.P.F. ±0.00 m - Q. Ass. +211.66 m

INTERNO

TERRENO


SEZIONE VERTICALE

con specifiche stratigrafia

INTERNO AREA UFFICI

INTERNO
OFFICINA

SEZIONE VERTICALE
con specifiche stratigrafia

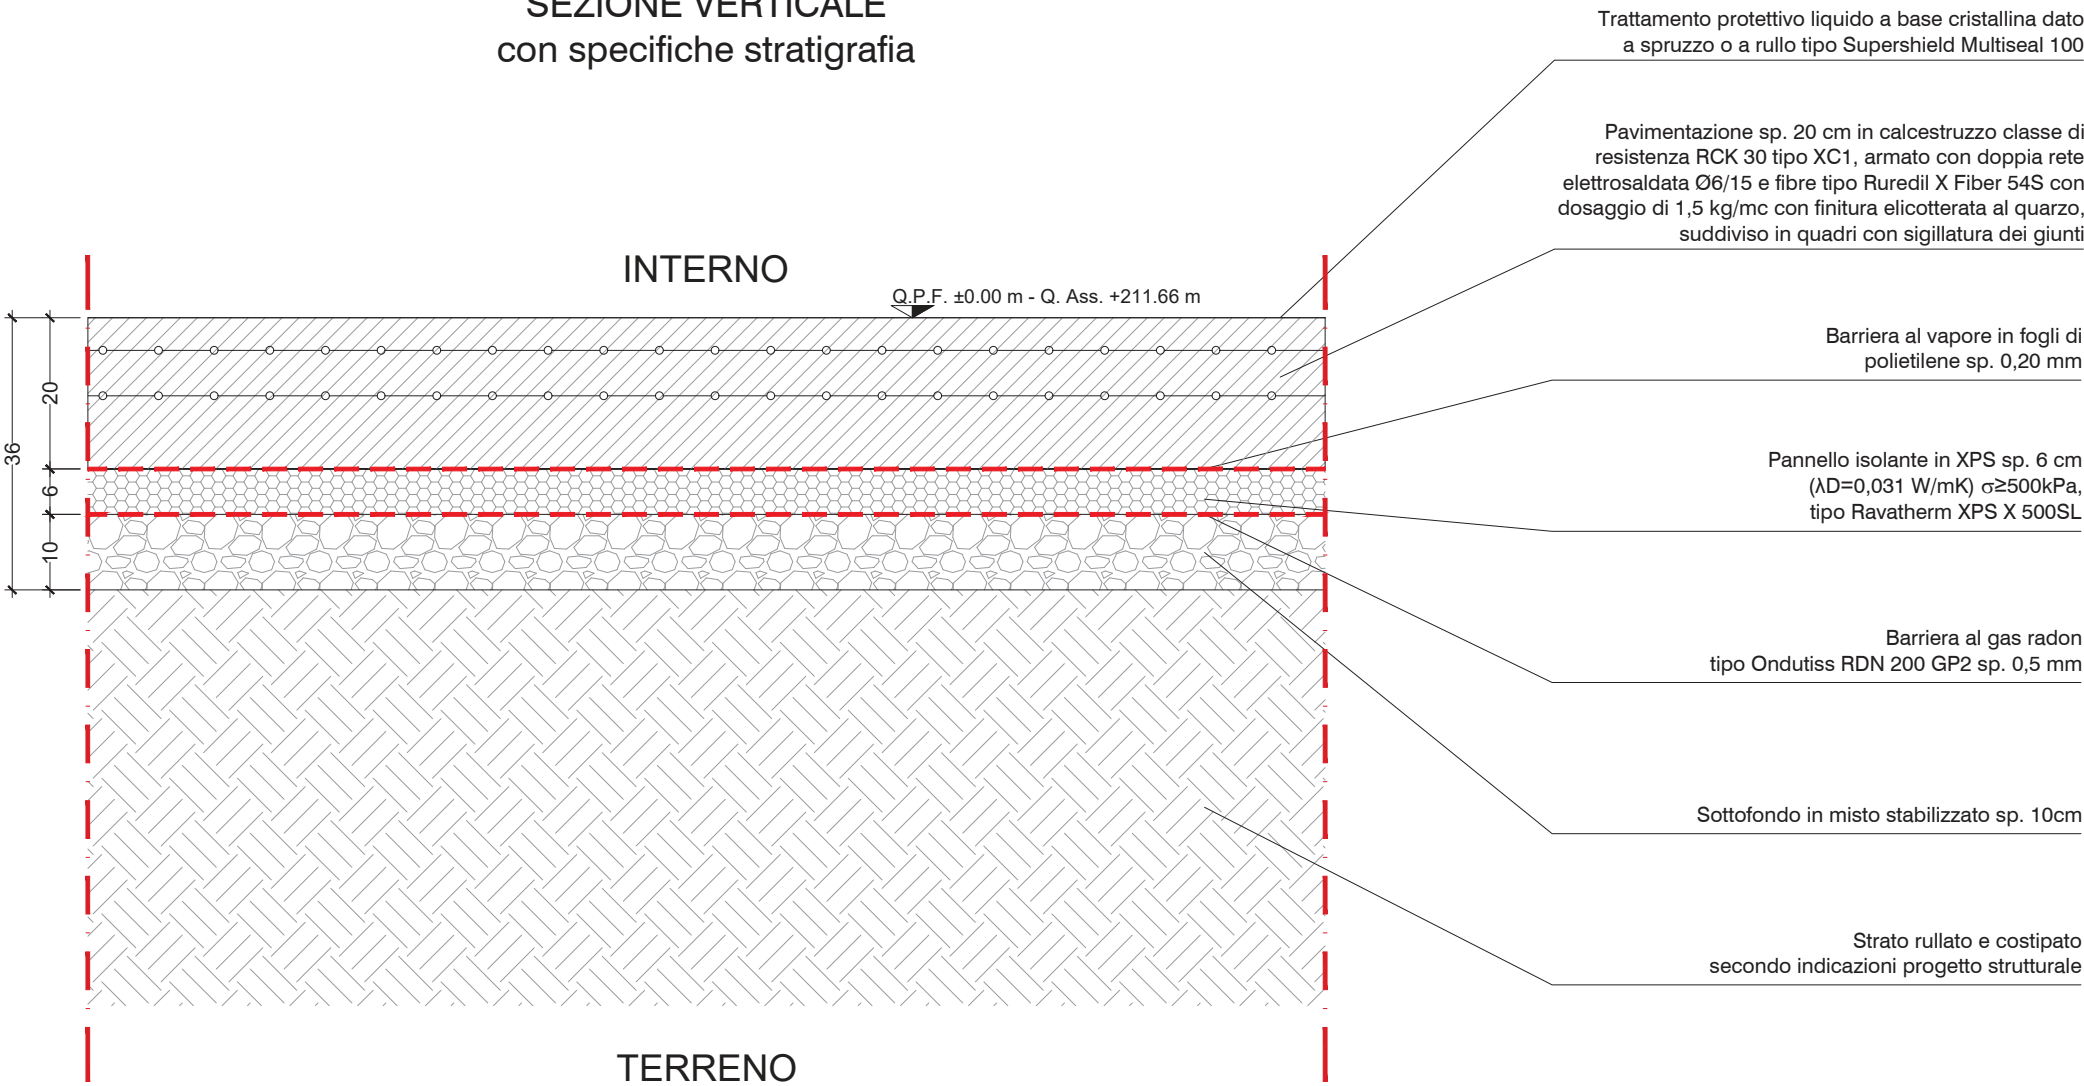

S102

INTERNO OFFICINA

eService
IT25039

PAG. 06

SCALA: 1:10

FILE : R4M-E-ARC-D-0051-02.dwg

RIESAME

LA

VERIF.

MC

DIS.

DG

OGGETTO EDIZIONE

Aggiornamento / revisione

DATA


21.10.2025

REV.

02

INTERNO
BAGNI

SEZIONE VERTICALE
con specifiche stratigrafia

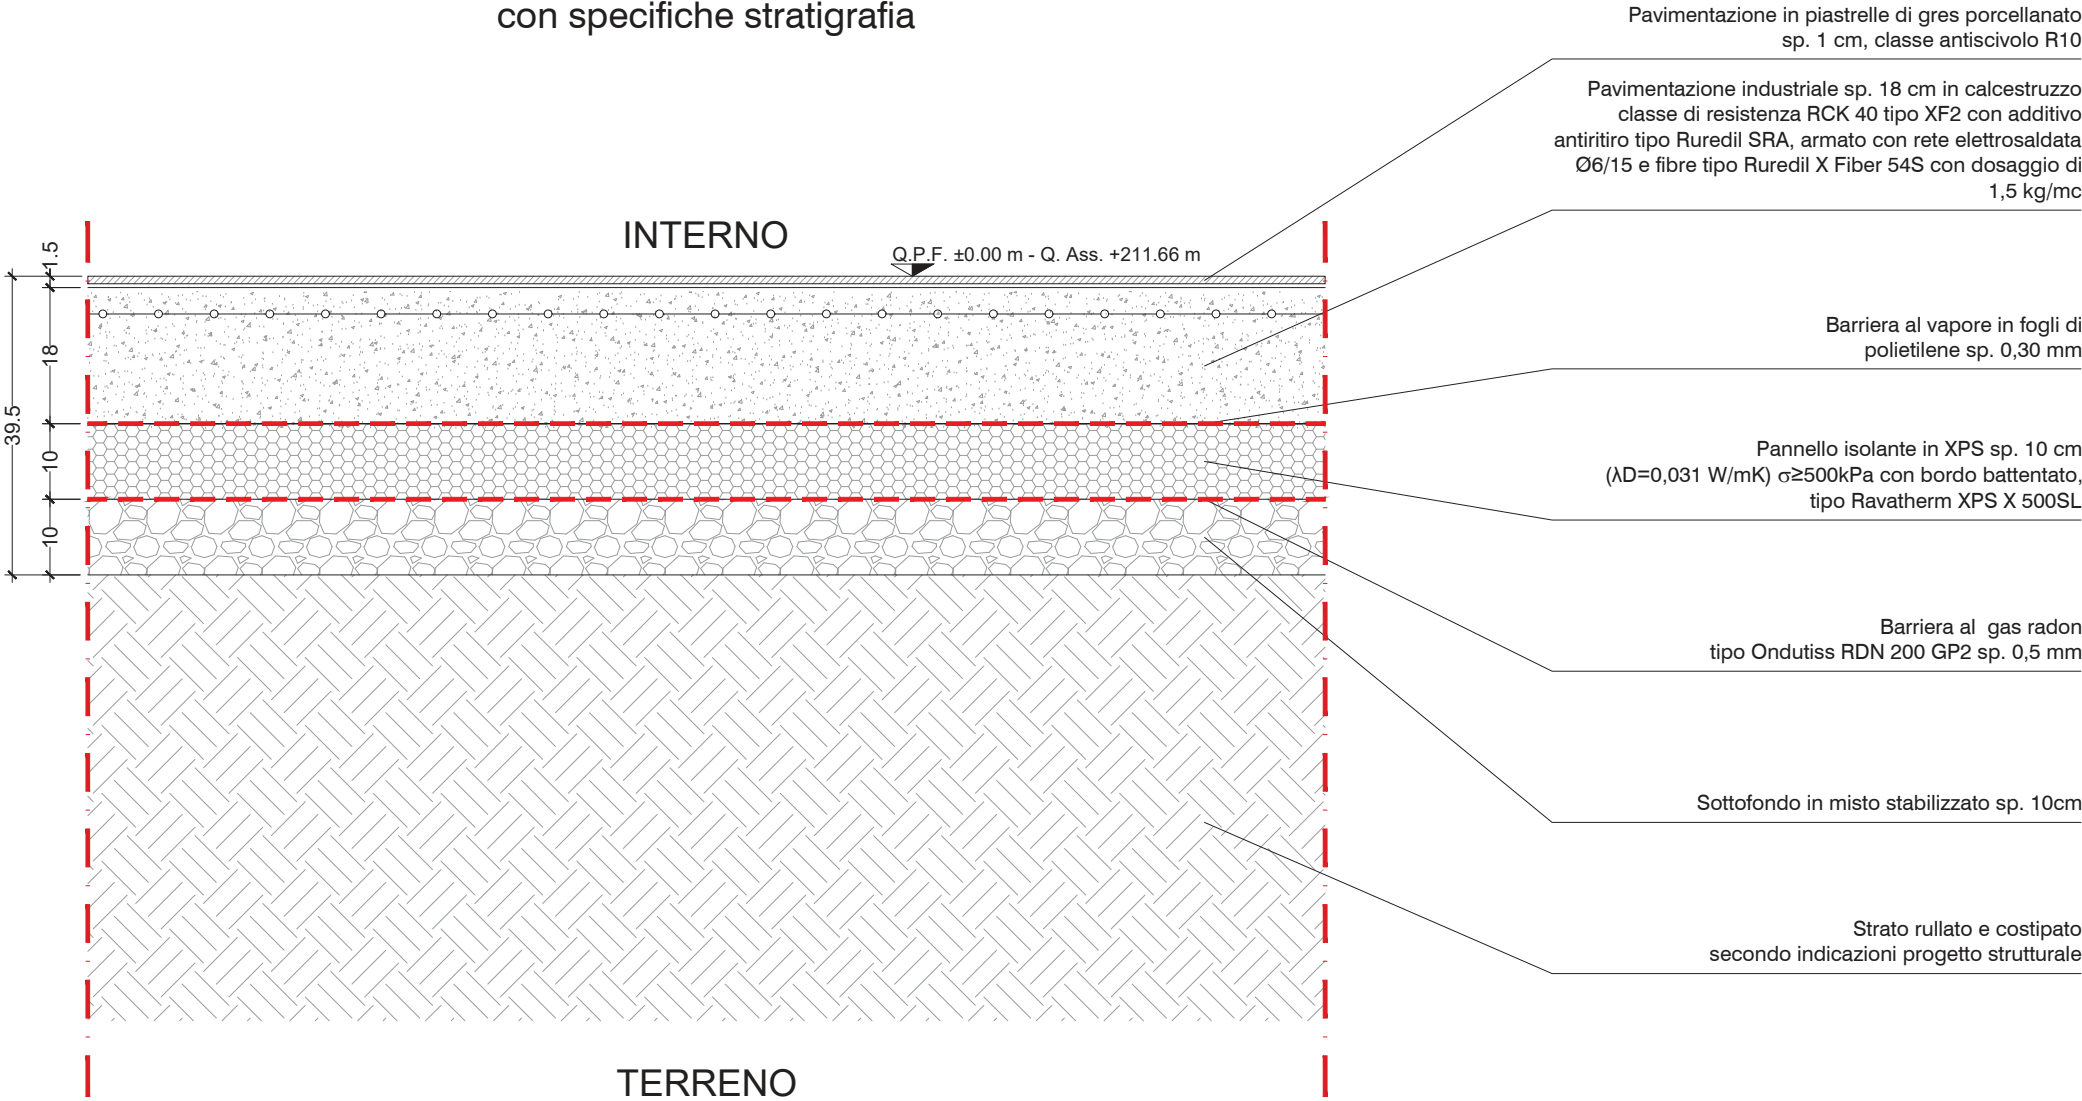


S103

INTERNO BAGNI

PAG. 07	eService IT25039		SCALA: 1:10	FILE : R4M-E-ARC-D-0051-02.dwg
	REV.	02	DATA	21.10.2025
	OGGETTO EDIZIONE	Aggiornamento / revisione		
		DIS.	DG	
		VERIF.	MC	
		RIESAME	LA	

SOLAIO
PIANO PRIMO

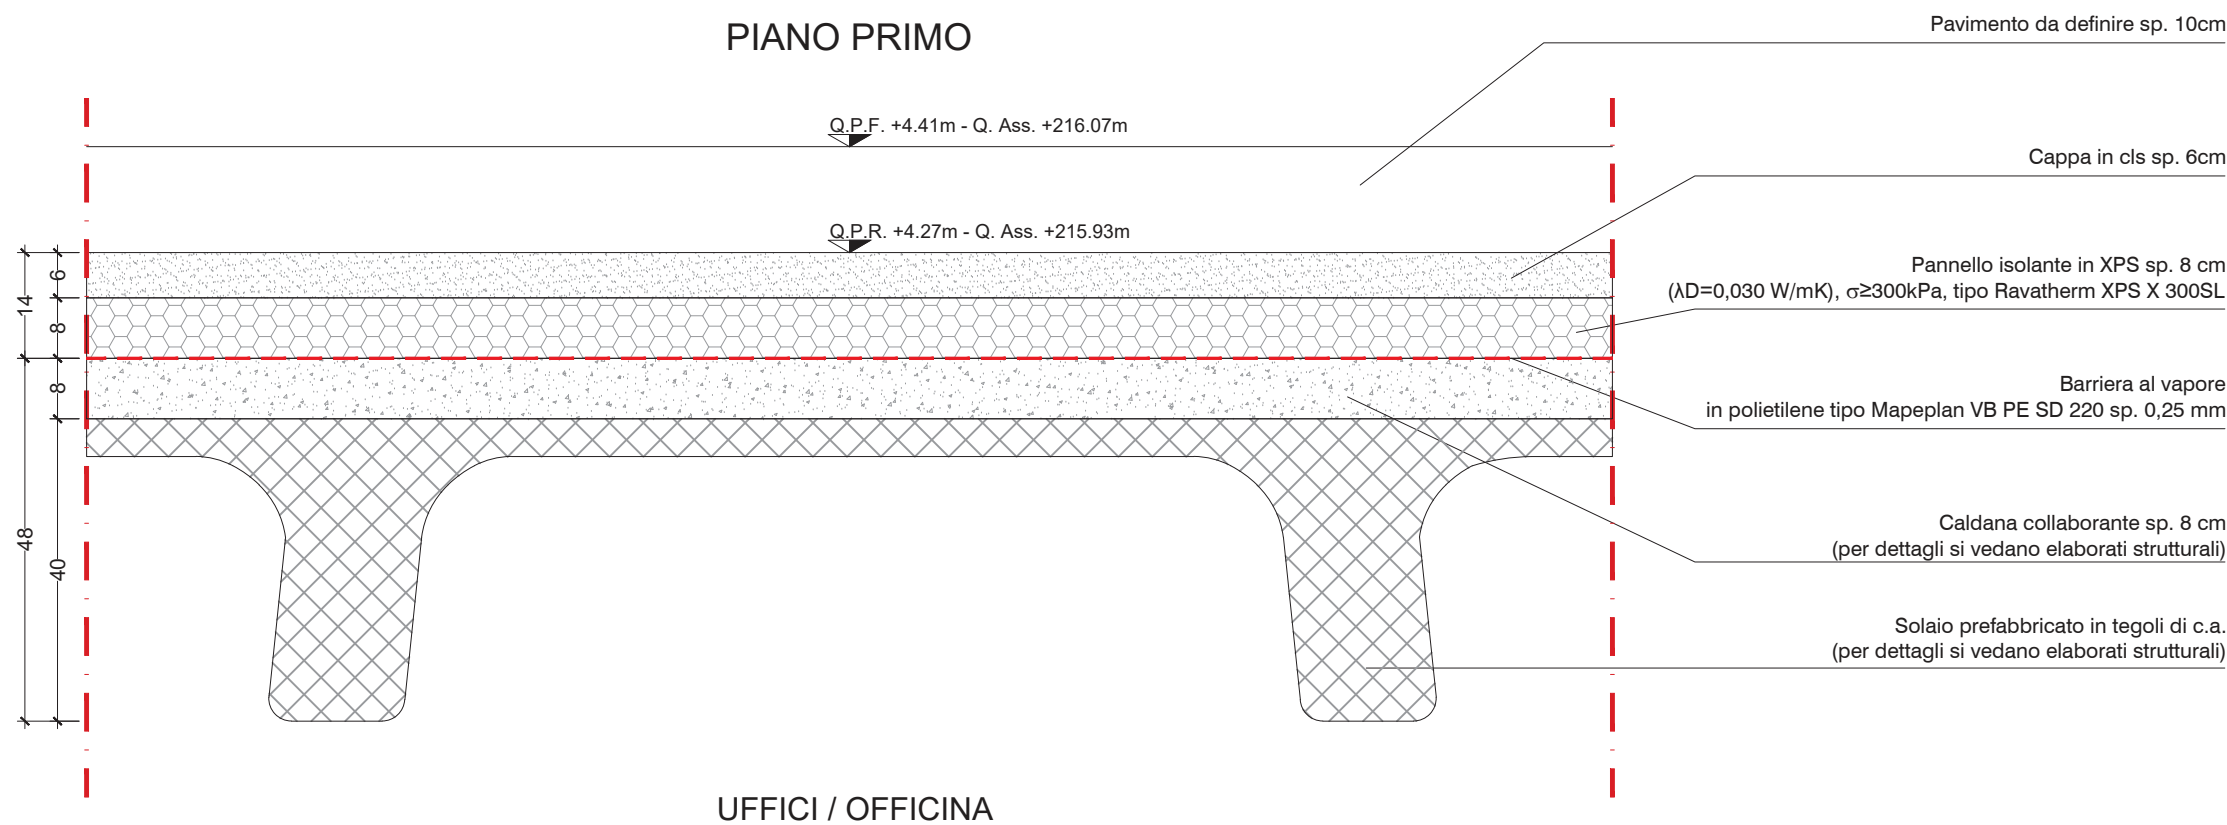

S201

SOLAIO PIANO PRIMO

eService
IT25039

PAG. 08

SCALA: 1:10

FILE : R4M-E-ARC-D-0051-02.dwg

RIESAME

LA

VERIF.

MC

DIS.

DG

OGGETTO EDIZIONE

Aggiornamento / revisione

DATA


21.10.2025

REV.

02

SOLAIO
COPERTURA

COPERTURA

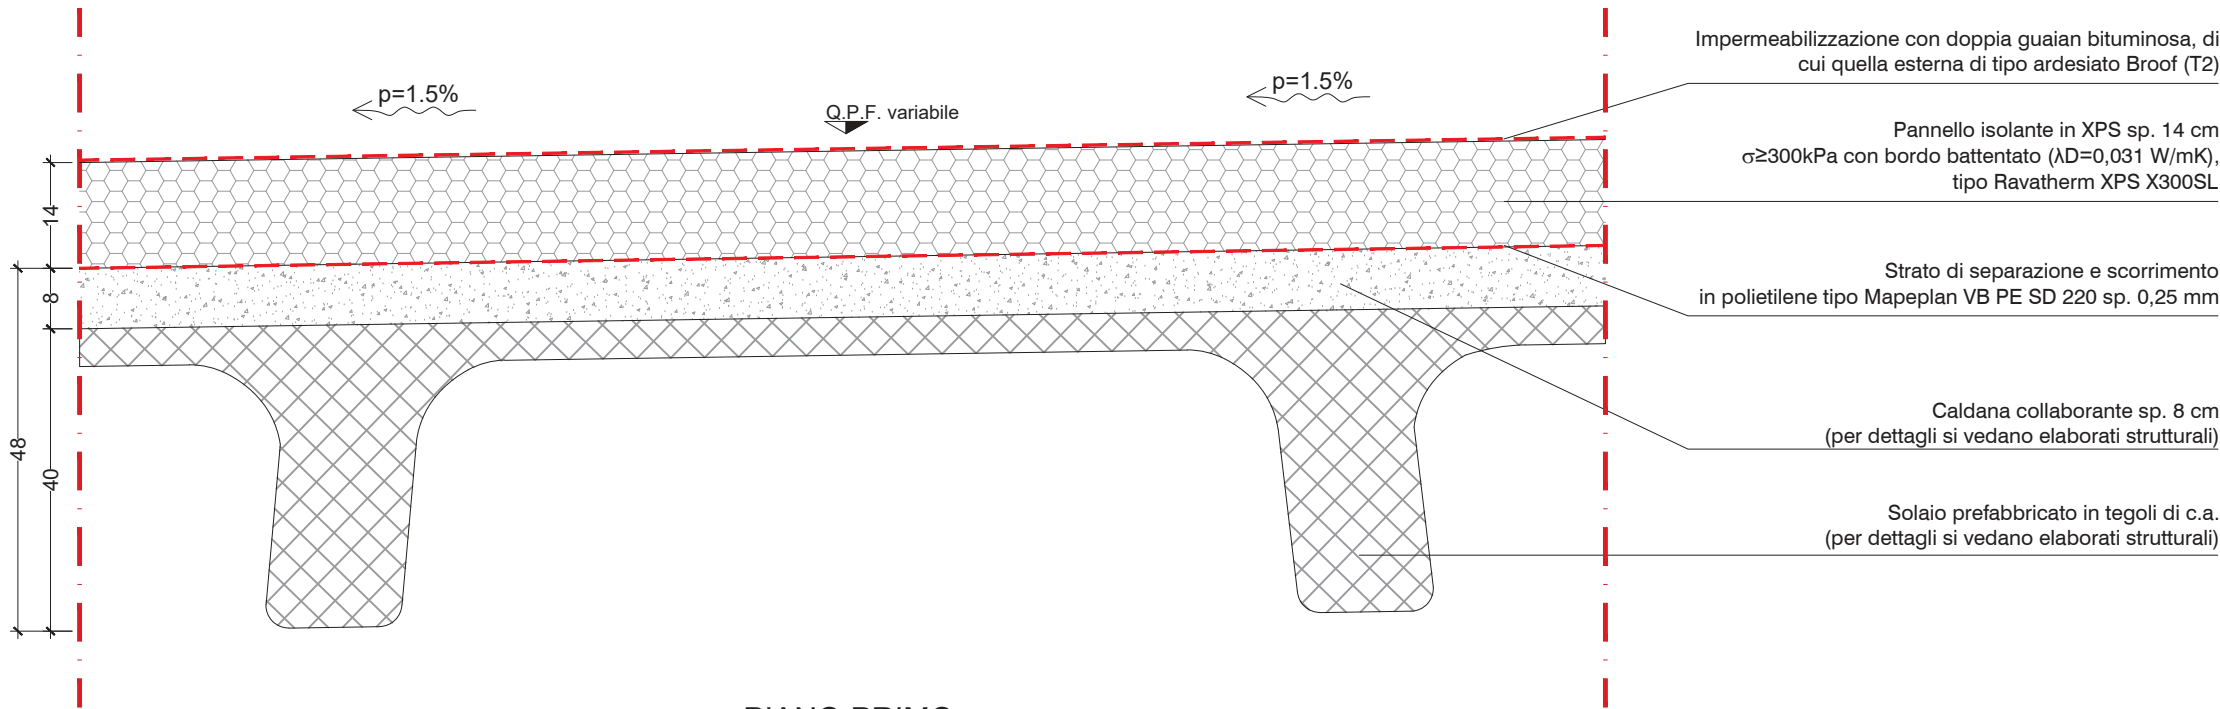

PIANO PRIMO

S301

SOLAIO COPERTURA

eService
IT25039

PAG. 09

SCALA: 1:10

FILE : R4M-E-ARC-D-0051-02.dwg

RIESAME

LA

VERIF.

MC

DIS.

DG

OGGETTO EDIZIONE

Aggiornamento / revisione

DATA


21.10.2025

REV.

02

SOLAIO
COPERTURA

COPERTURA

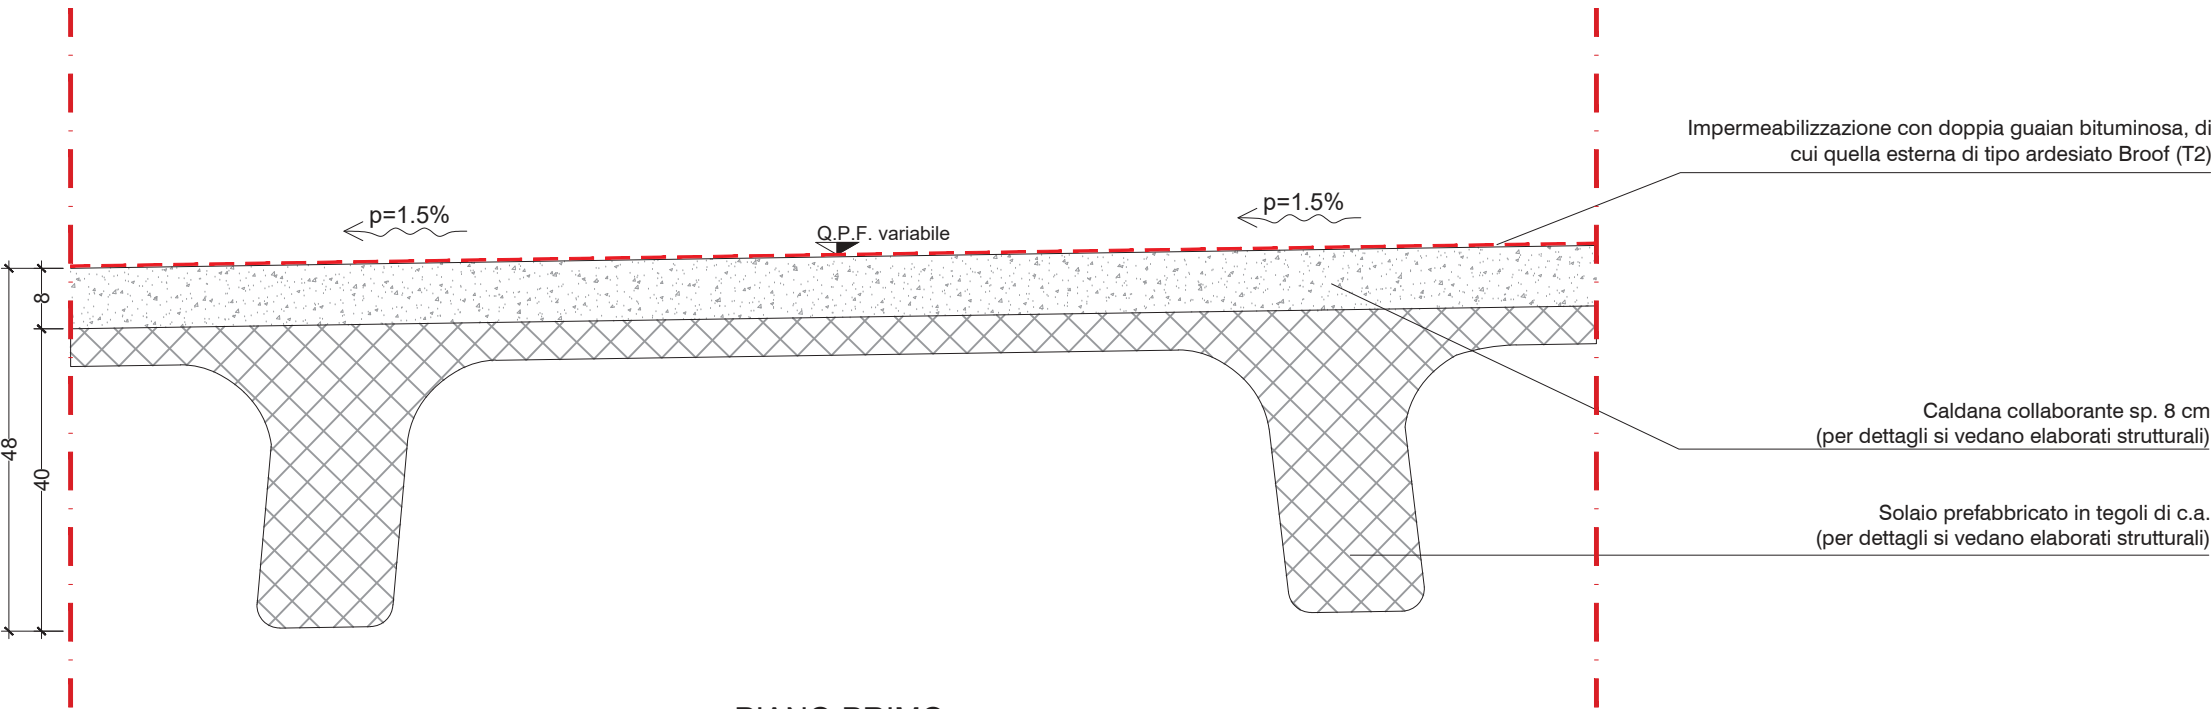

PIANO PRIMO

S302

SOLAIO COPERTURA

eService
IT25039

PAG. 10

SCALA: 1:10

FILE : R4M-E-ARC-D-0051-02.dwg

RIESAME

LA

VERIF.

MC

DIS.

DG

OGGETTO EDIZIONE

Aggiornamento / revisione


DATA

21.10.2025

REV.

02


SOLAIO
COPERTURA
Tegolo alare

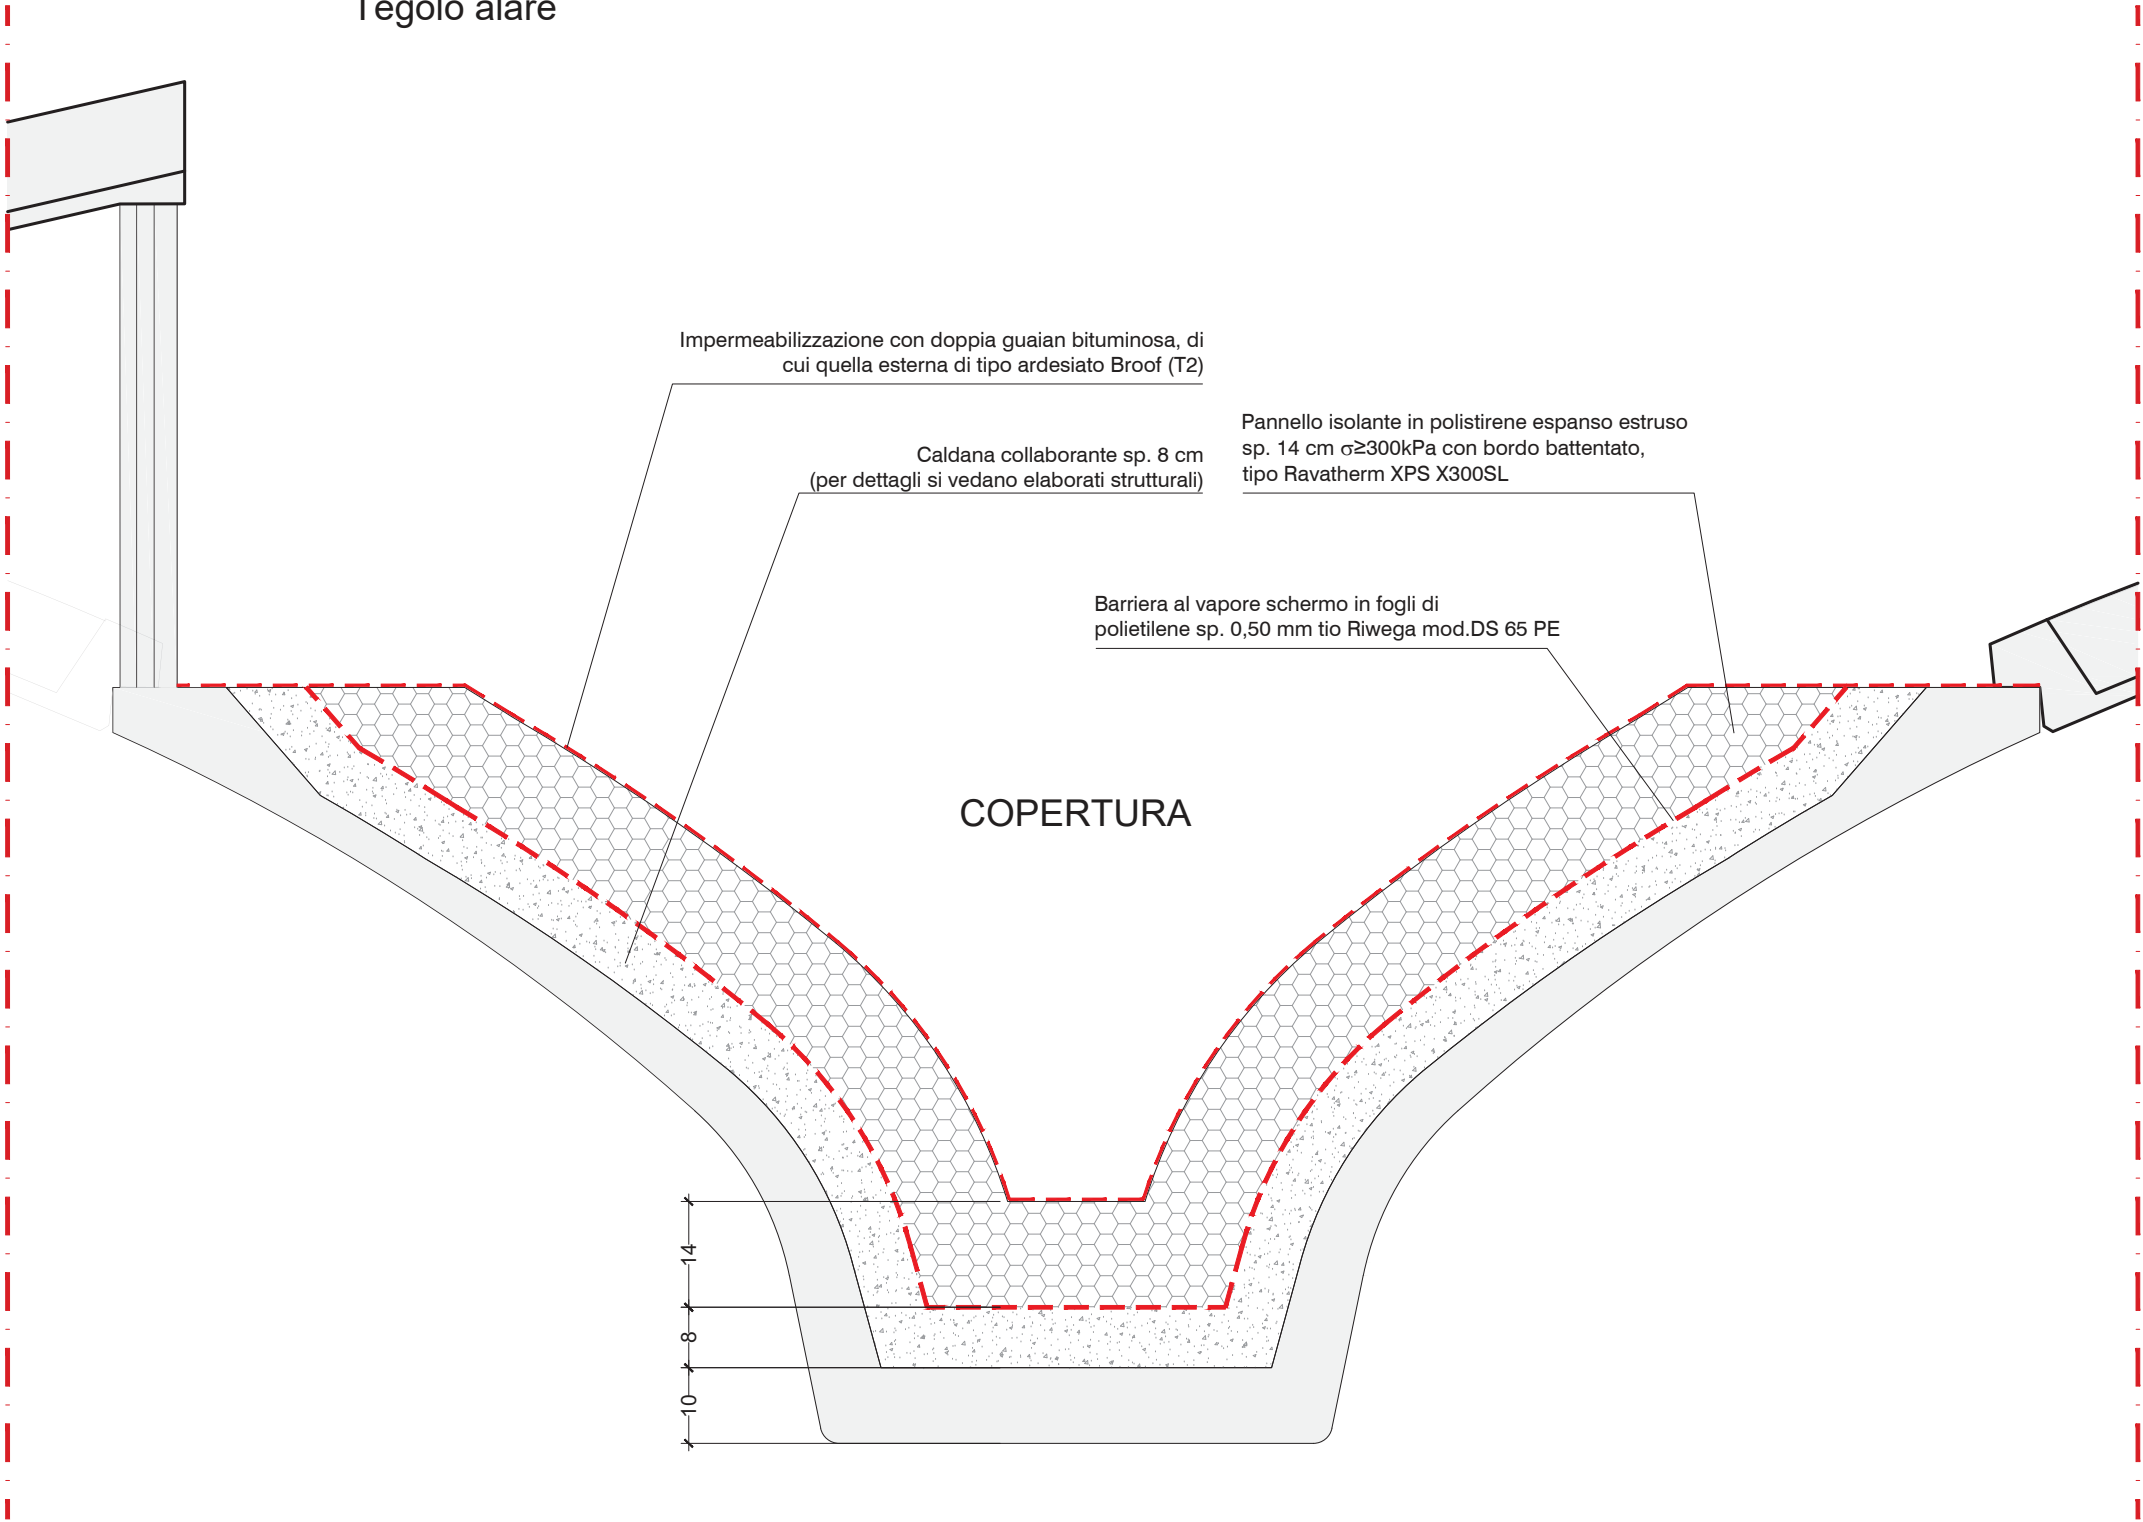

PIANO PRIMO

S303

SOLAIO COPERTURA
tegolo alare

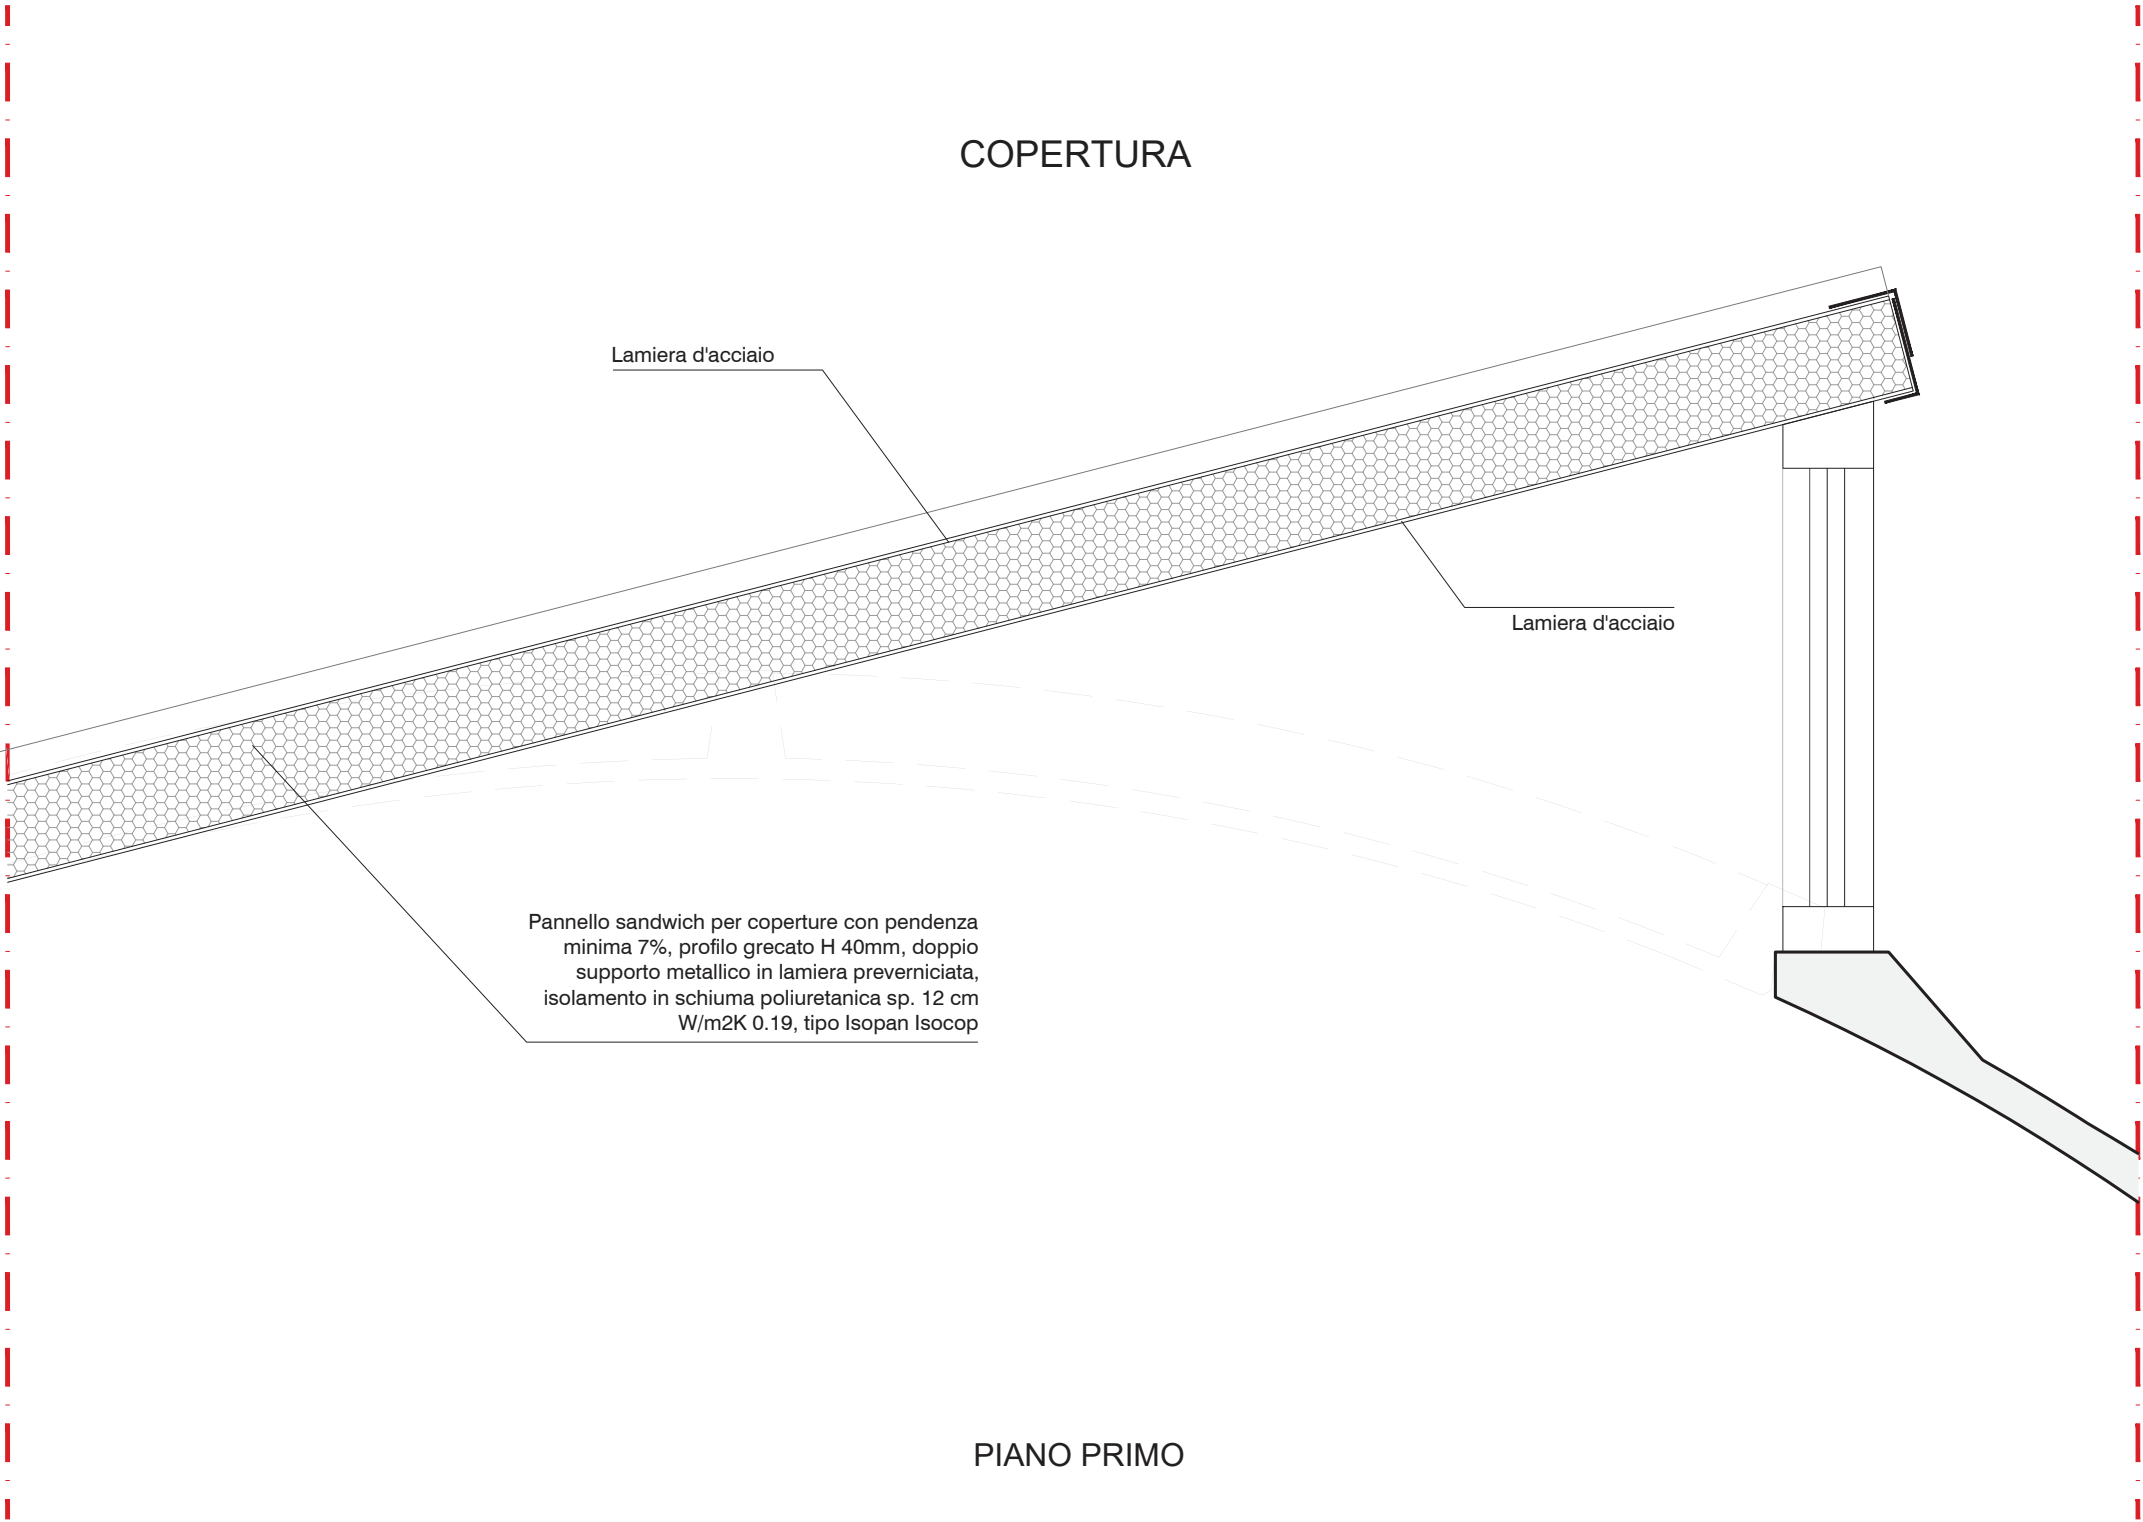

S304

SOLAIO COPERTURA
lucernario