


NOTE:

- 

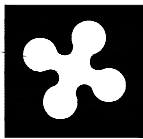

RegioneLombardia  
Direzione Generale Infrastrutture e Opere Pubbliche



CODICE COMMESSA	LIVELLO PROGETTAZIONE	D.Lgs 36/23	PROGRESSIVO ELABORATO	CATEGORIA OPERA	NUMERO OPERA	REVISIONE	SCALA
L58	E	C	052	FB	A1	R2	1:10

SARONNO CITY HUB  
NUOVO EDIFICIO OFFICINA  
Progetto Esecutivo

ABACO CONTROSOFFITTI  
PROGETTO ARCHITETTONICO  
STATO DI PROGETTO

Revisioni		Data	Descrizione	Redatto	Controllato
	02	21/10/2025	Aggiornamento / revisione	DG	MC
	01	09/10/2025	Aggiornamento / revisione	DG	MC
	00	01/08/2025	Prima emissione	DG	MC

FERROVIENORD

APPALTATORE

**eSERVICE**  
FACILITIES AND BUILDINGS  
eSERVICE srl  
via del Commercio n°1  
24041 Brembate (BG)  
Tel. +39.035.41.98.41  
@: info@eservicesrl.eu


COLLABORATORE

Progettista

**R4M**  
ENGINEERING  
R4M engineering srl  
via Calatafimi, 10 - 20122 Milano  
ing. Luca Arcari

REDATTO	CONTROLLATO	APPROVATO	DATA
CODICE ARCHIVIO COLLABORATORE			AGG.


C01 C02

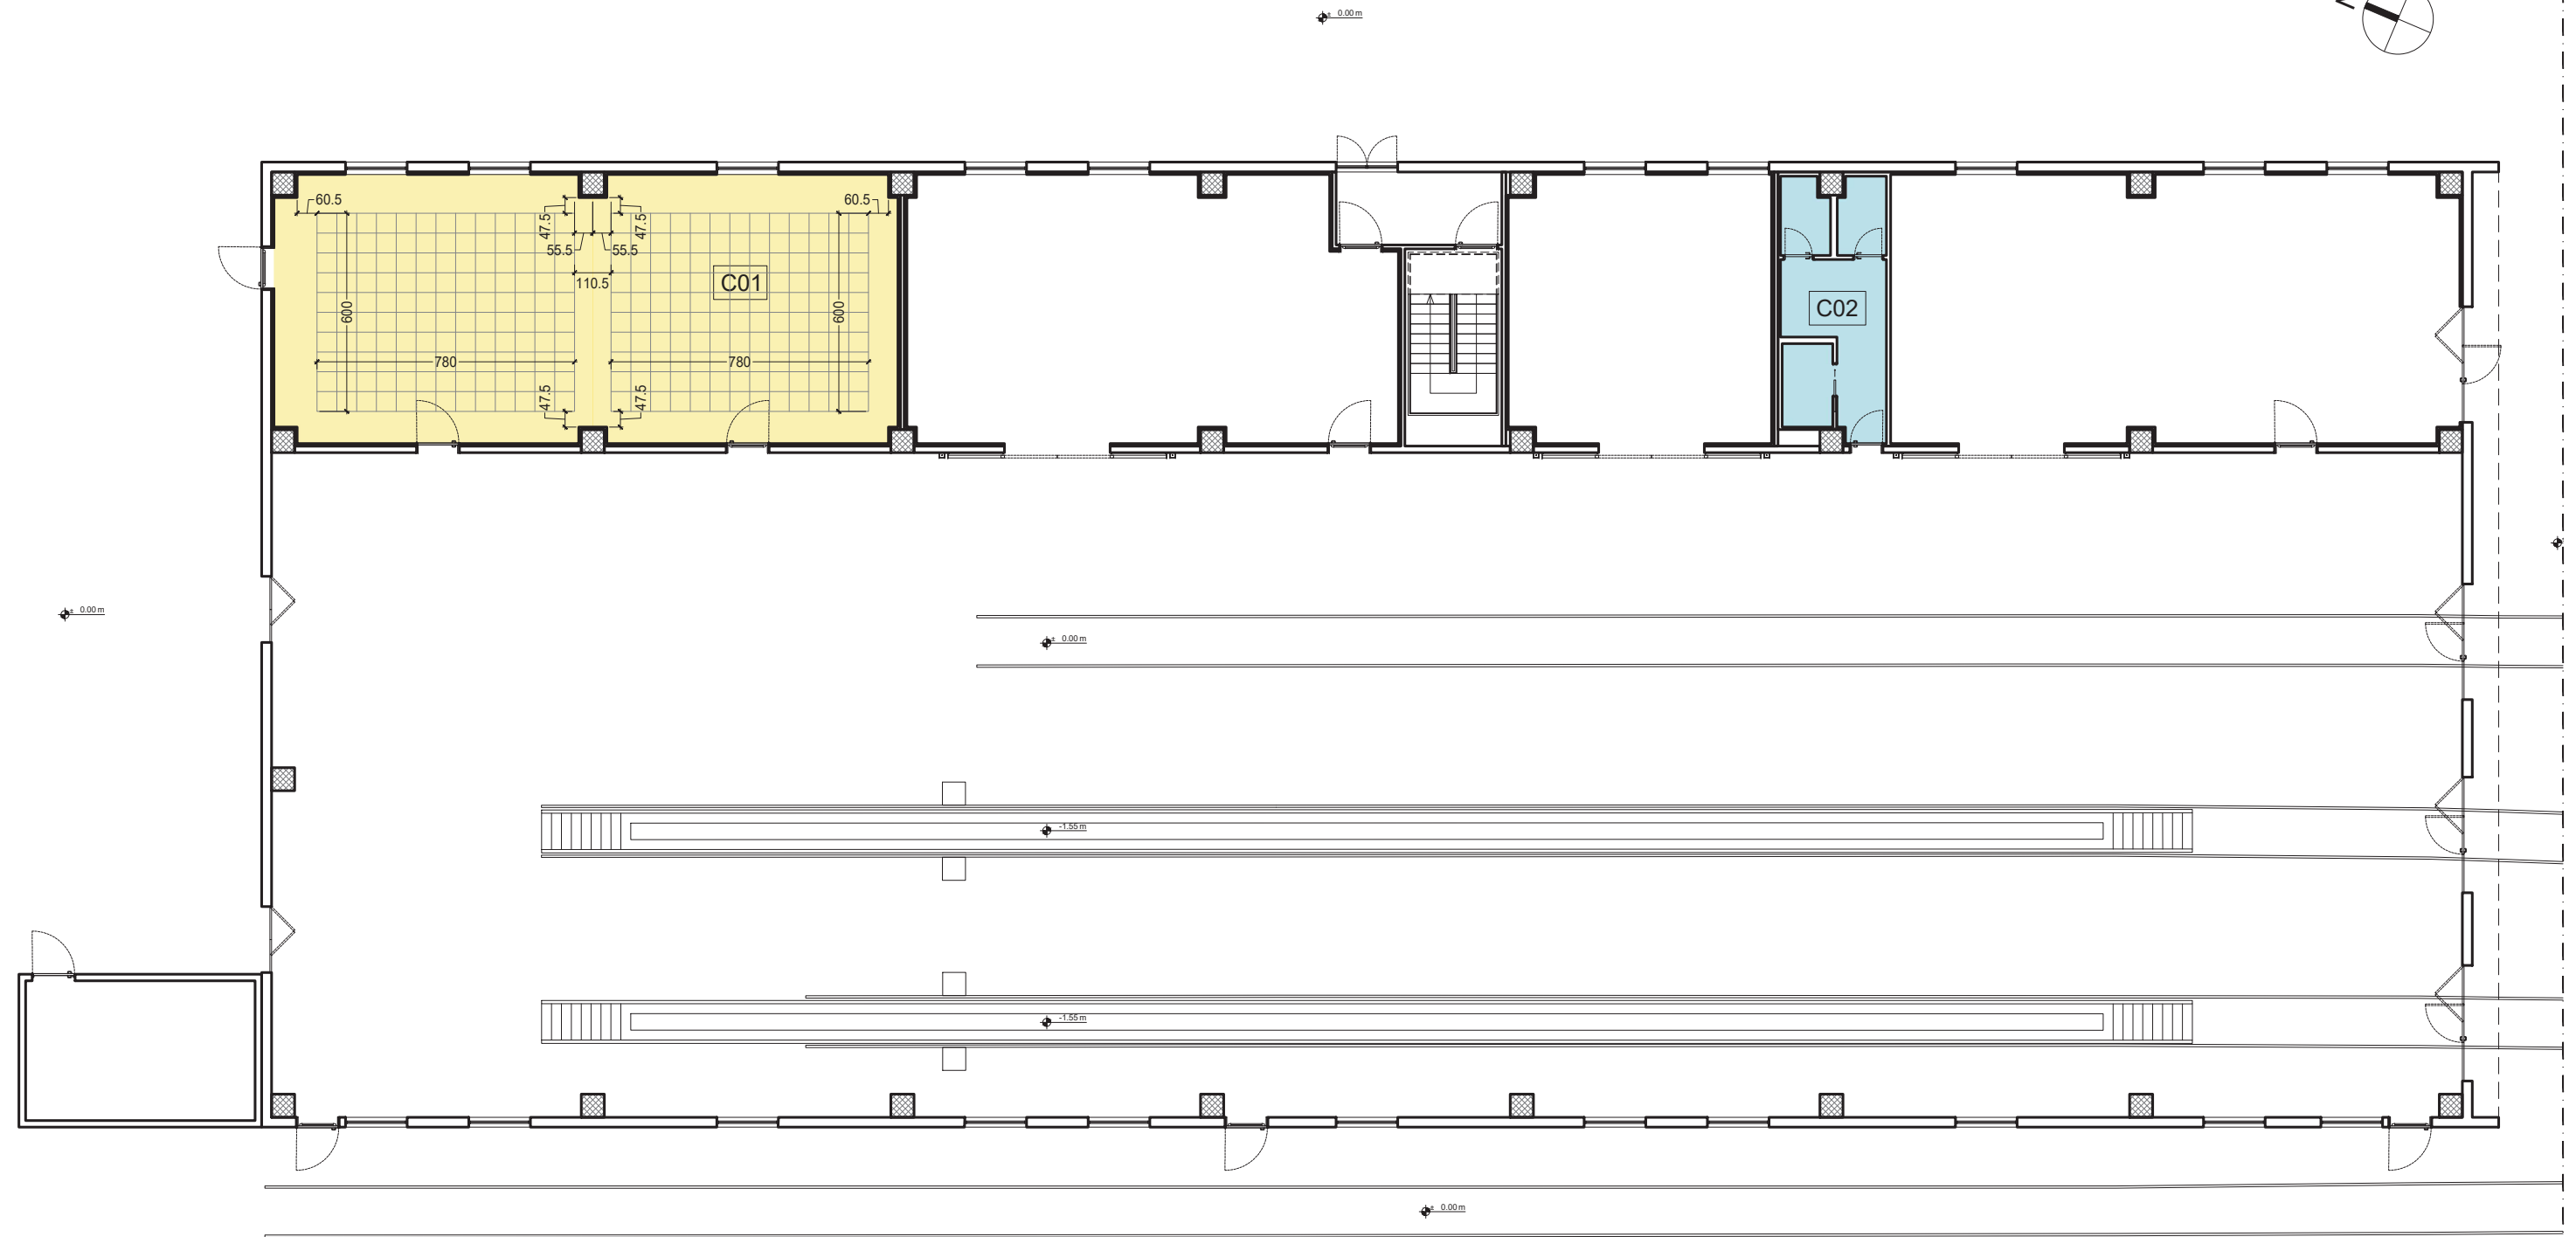

PIANTA PIANO TERRA  
scala 1:200

CONTROSOFFITTO  
Uffici

SEZIONE VERTICALE  
con specifiche stratigrafia

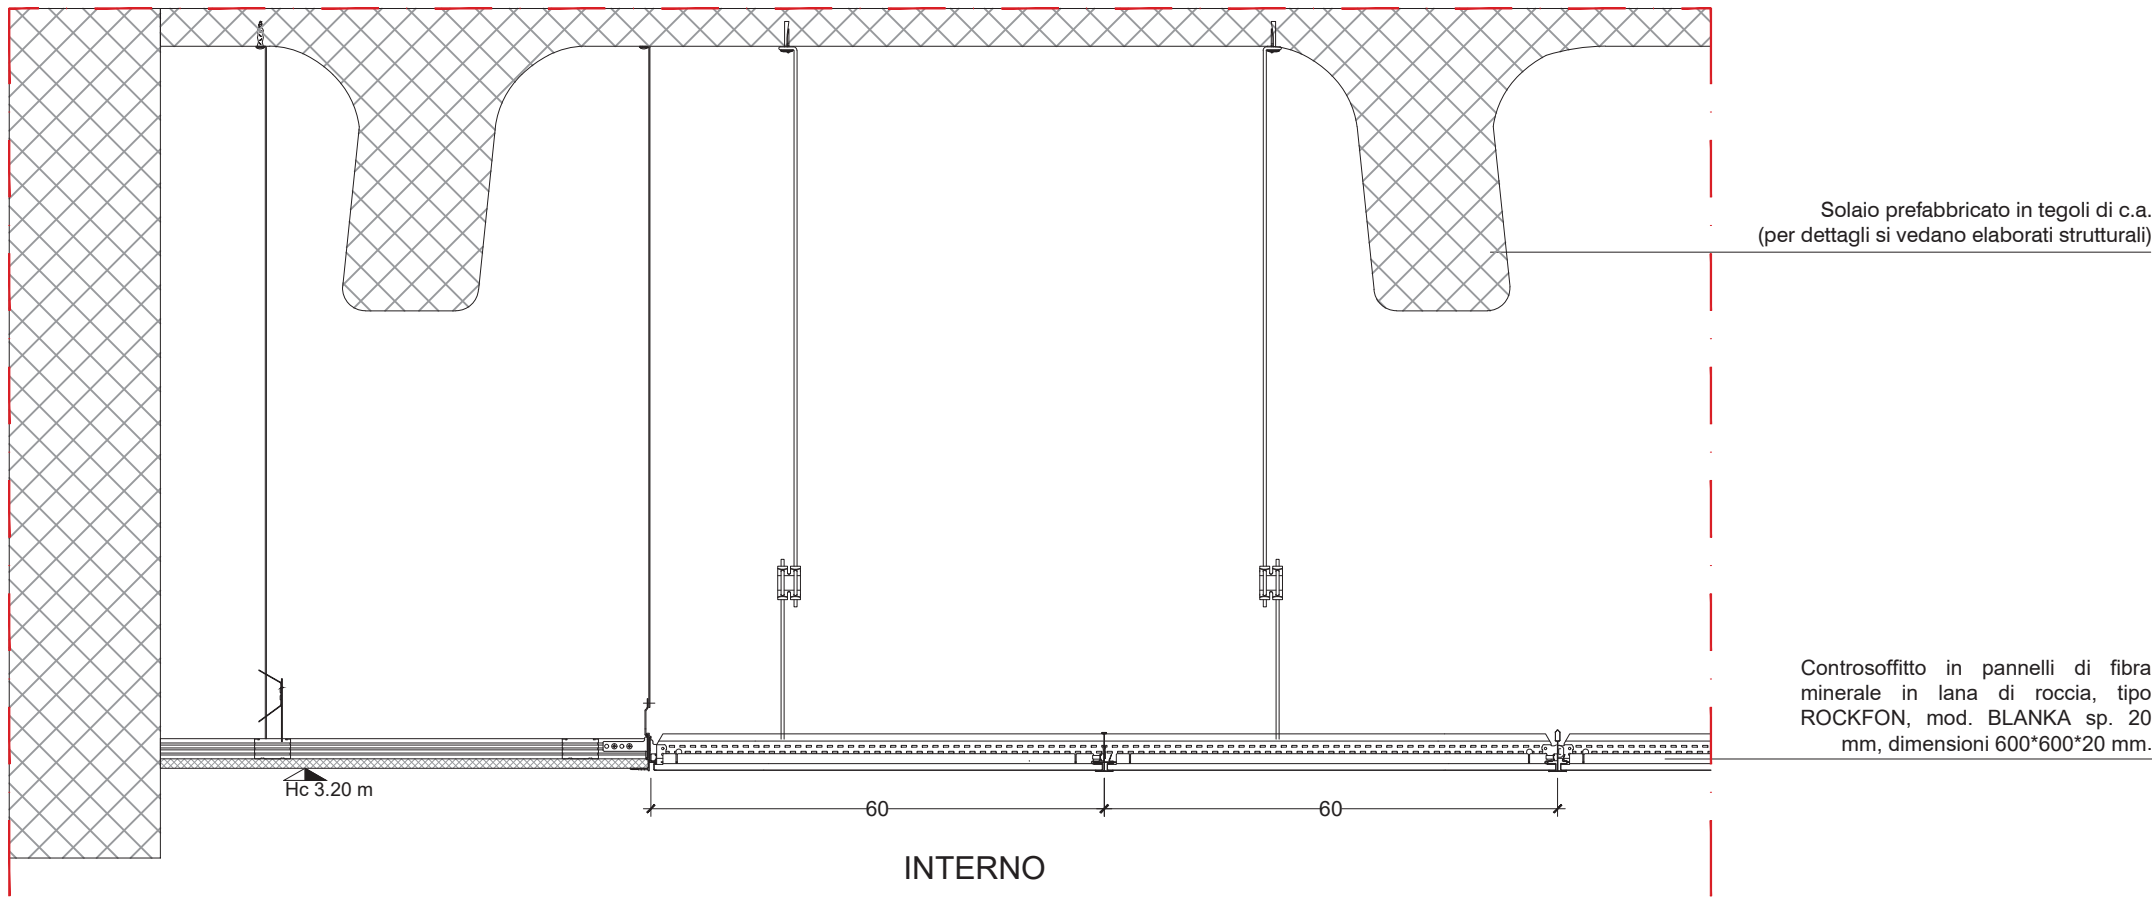

C01

INTERNO AREA UFFICI

SEZIONE VERTICALE  
con specifiche stratigrafia

