IMPIANTO ANTINCENDIO SSE BOVISA e LOCALE SQUADRA ACS - SCALA 1:100

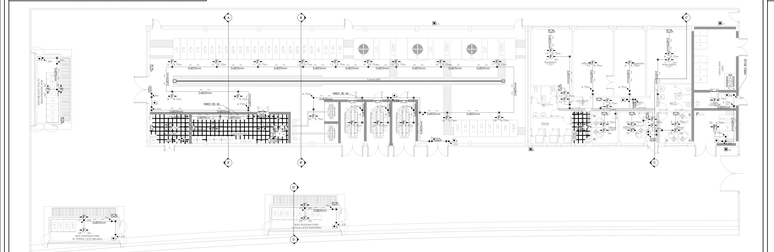
CABINA MT
LOCALE SQUADRA ACS
BOX ACCESSORI
LOCALE ACCESSORIO
CABINA MT
LOCALE SQUADRA ACS
BOX ACCESSORI
LOCALE ACCESSORIO
LOCALE ACCESSORIO
LOCALE ACCESSORIO