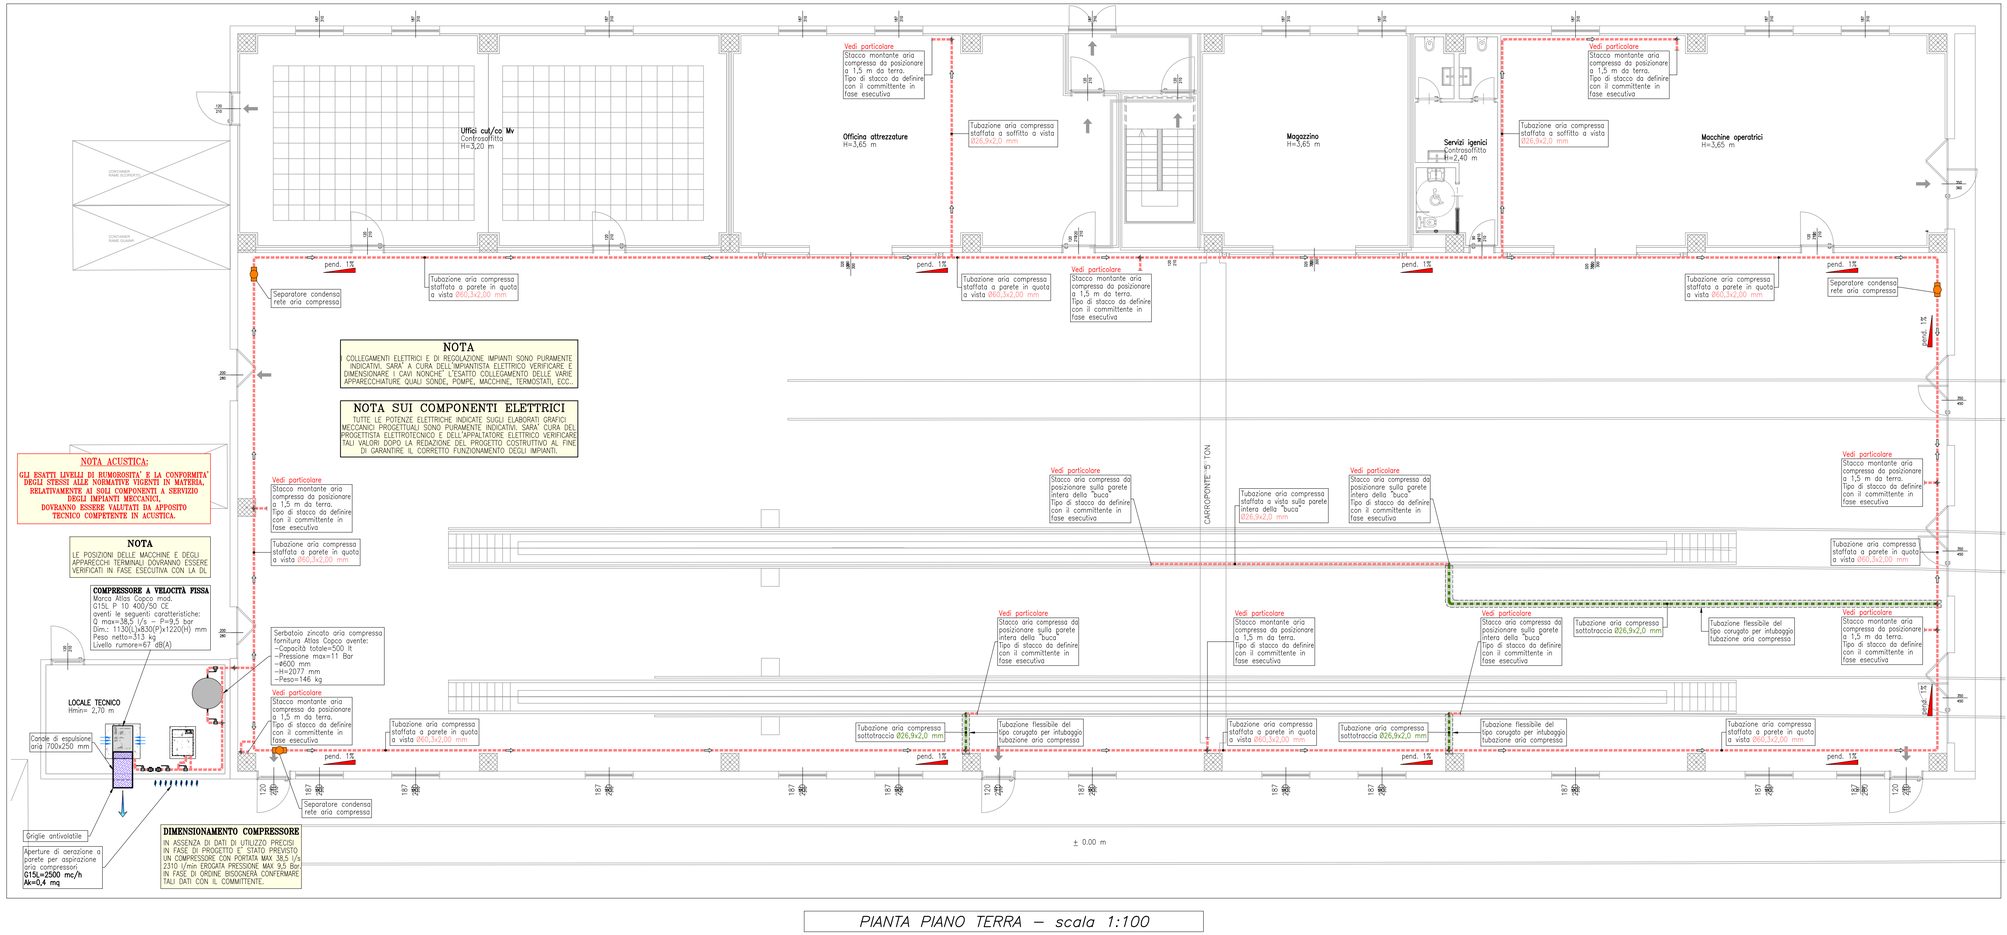

PIANTA PIANO TERRA – scala 1:100

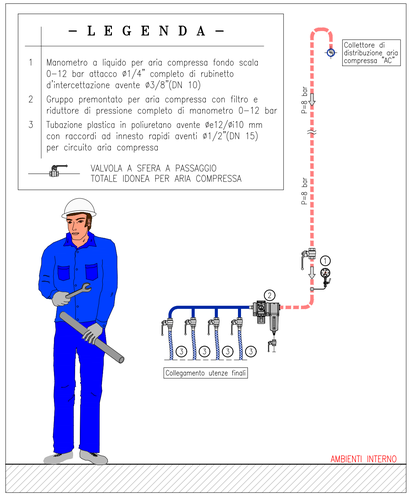

IMPIANTO ARIA COMPRESSA – STACCO TIPICO DI COLLEGAMENTO UTENZE TERMINALI

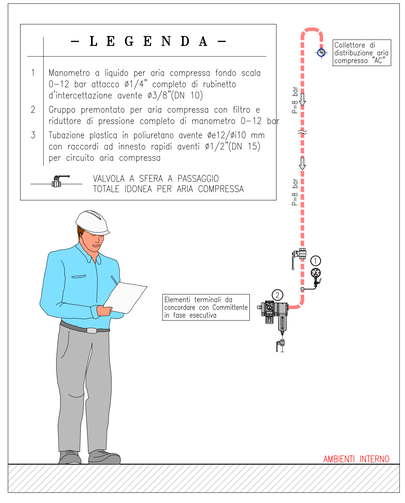

IMPIANTO ARIA COMPRESSA – STACCO TIPICO SUL PERIMETRO DELL'AMBIENTE/PILASTRI

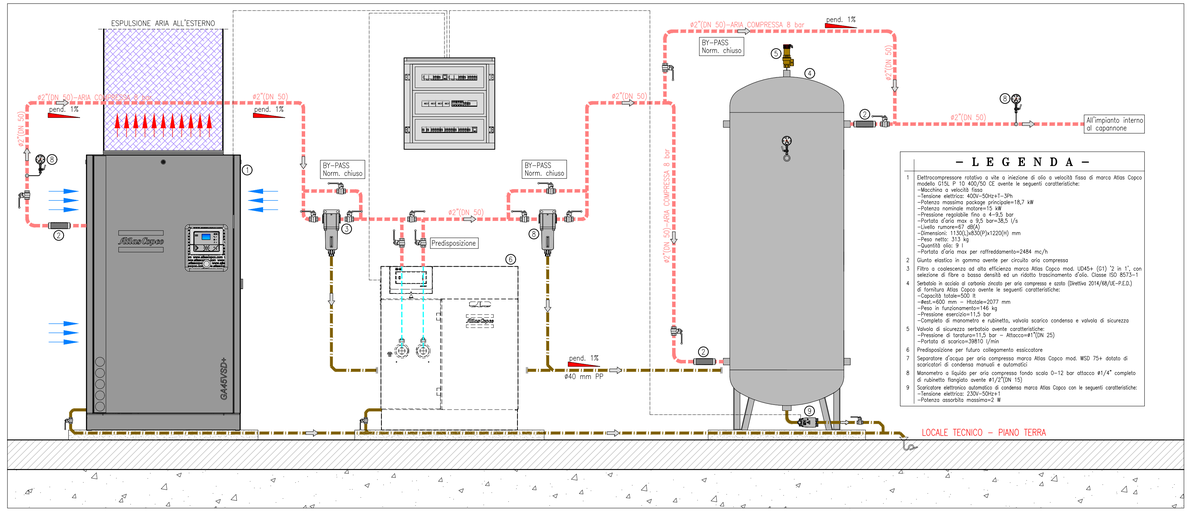

SCHEMA IDRAULICO FUNZIONALE – IMPIANTO DI PRODUZIONE E DISTRIBUZIONE ARIA COMPRESSA

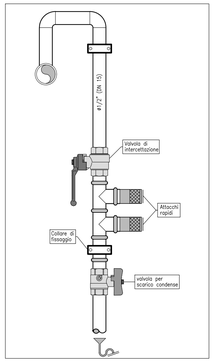

PARTICOLARE DISCESA ARIA A MURO STACCO TIPO

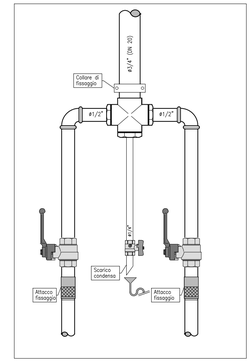

PARTICOLARE DISCESA A MURO DOPPIA STACCO TIPO

Nota per staffaggio tubazioni a vista

La distanza fra due sostegni non deve essere maggiore di 4 m, per tubazioni di dimensioni minori o uguali a DN 65, e di 6 m per quelle di diametro maggiore.
Il diametro minimo se costituito da barra filettata, non deve essere minore dei valori indicati nel prospetto seguente:

DN	Minima sezione netta mmq	Spessore minimo (*) mm	Dim. barre filettate mm
fino a 50	15	2.5	M 8
fino a 100	25	2.5	M 10
fino a 150	35	2.5	M 12
fino a 200	65	2.5	M 16
fino a 250	75	2.5	M 20

(*) Per sostegni a collare: 1.5 mm

LEGENDA TUBAZIONI

	Tubazioni in Polipropilene PP ad innesto per scarico condensa
	Tubazione in Acciaio Inox AISI 304L per distribuzione a vista ARIA COMPRESSA PN 16 (Pprogetto=8 bar)
	Tubazione in multistrato per distribuzione sottotraccia ARIA COMPRESSA PN 16 (Pprogetto=8 bar)

VALIDO SOLO PER IMPIANTI MECCANICI

RegioneLombardia
Direzione Generale Infrastrutture e Opere Pubbliche

FERROVIENORD
FNM GROUP

CODICE COMMESSA	LIVELLO PROGETTAZIONE	D.Lgs 36/23	PROGRESSIVO ELABORATO	CATEGORIA OPERA	NUMERO OPERA	REVISIONE	SCALA
L58	E	c	550	IM	A1	R2	1:100

SARONNO CITY HUB
NUOVO EDIFICIO OFFICINA
Progetto esecutivo

PIANTA PIANO TERRA
IMPIANTI MECCANICI
ARIA COMPRESSA

Revisioni	Data	Descrizione	Redatto	Controllato

FERROVIENORD

APPALTATORE
eSERVICE srl
via del Commercio n°1
24041 Brembate (BG)
Tel. +39 035.41.98.41
@: info@eservicesrl.eu

COLLABORATORE
TERMOCAD
Sede Legale: Via Ponte D'ucio n° 2/B – 21042 Barra (Va)
Sede Amministrativa: Via Nazionale n° 1/B – 21052 Piacenza (Va)
Tel. 0364.45.80.86
E-MAIL: info@termocad.com

Progettista
STUDIO TECNICO GUFFANTI
Progettazioni tecnologiche e Consulenze tecniche industriali
Partita IVA 01523390136
Via Sessa, n° 8 - 22070 Guanzate (CO)
tel. +39 031.899.409
info@studiogiuffanti.eu
www.studiogiuffanti.eu

REDATTO	CONTROLLATO	APPROVATO	DATA
LB	TG	RG	Ott. 25

CODICE ARCHIVIO COLLABORATORE: D-335-70-3-04lb

DATA	AGG.
25-09-2025	00
23-10-2025	01

mod. 7.5.06 rev.01

FILE: D-335-70-3-04lb.dwg