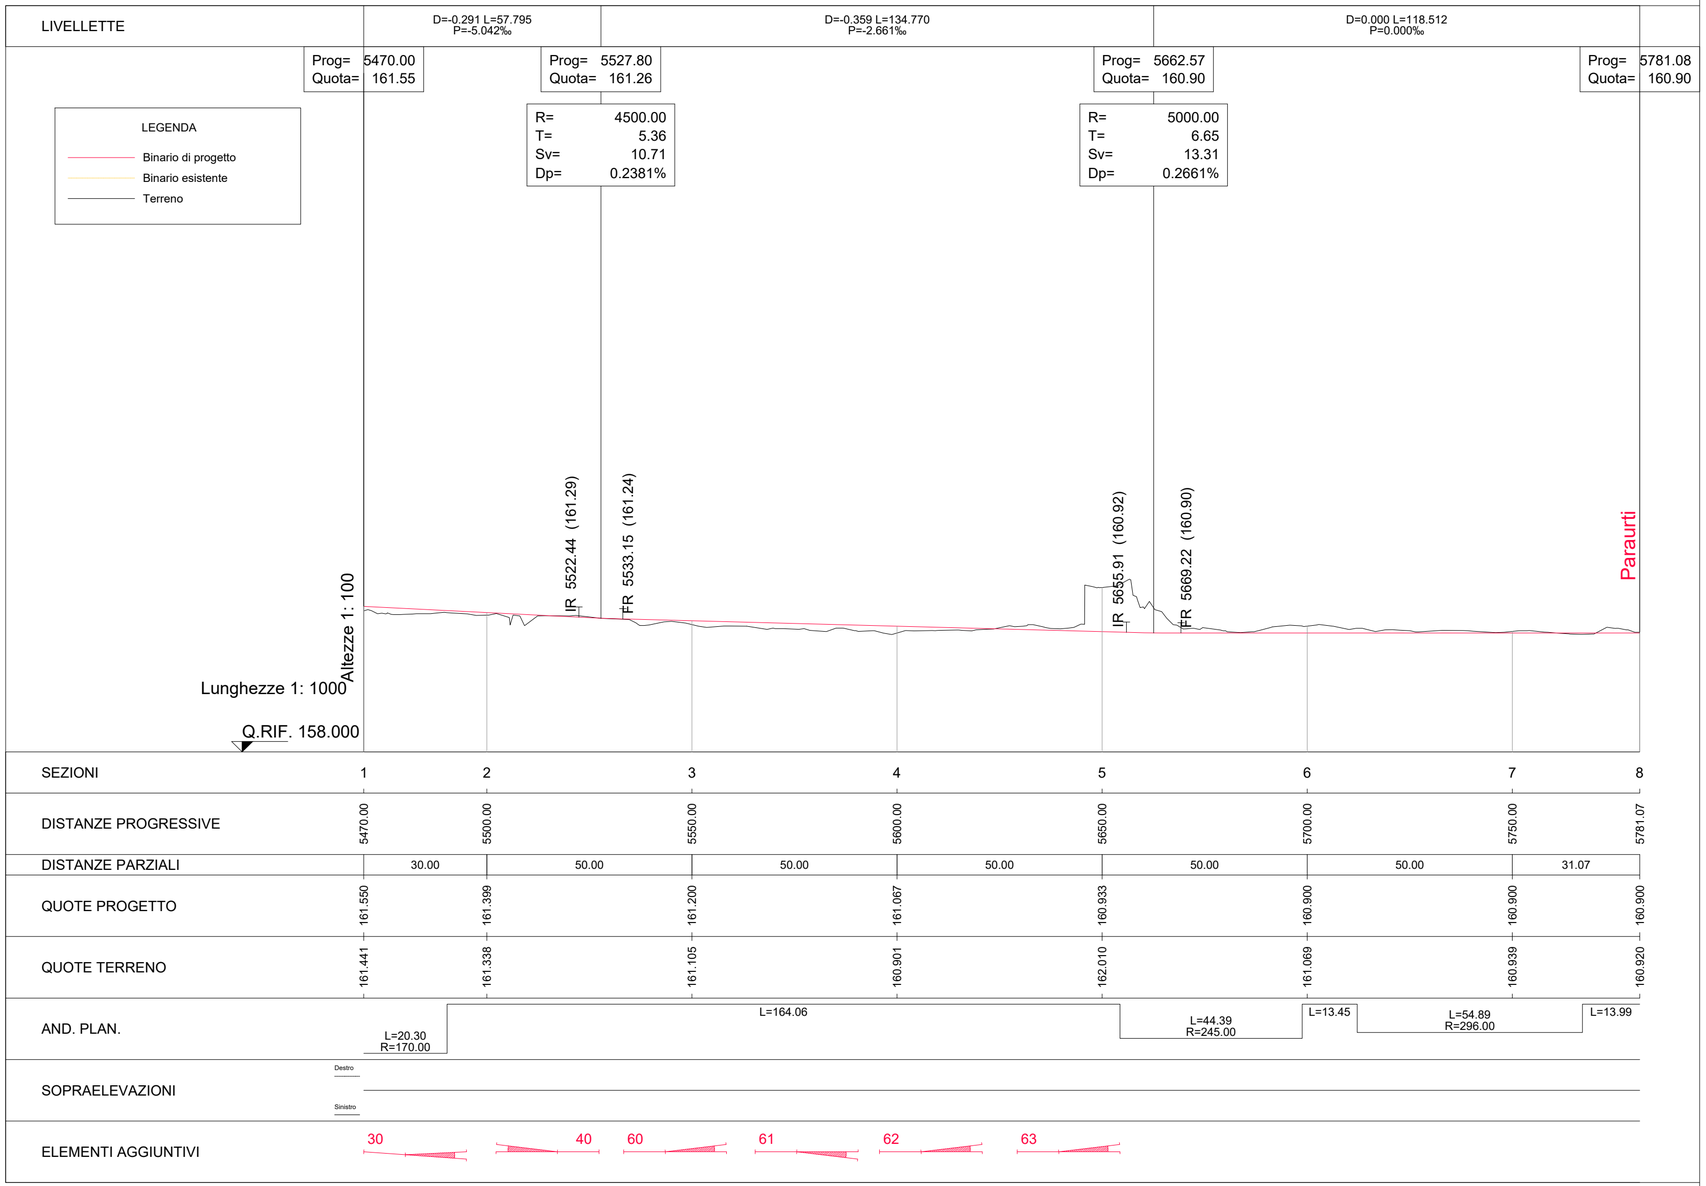

RegioneLombardia

Direzione Generale Infrastrutture, Trasporti e Mobilità sostenibile

FERROVIENORD
FNMGROUP

NORD_ING
FNMGROUP

CODICE COMMESSA	LIVELLO PROGETTAZIONE	D.P.R. 207/10	PROGRESSIVO ELABORATO	CATEGORIA OPERA	NUMERO OPERA	REVISIONE	SCALA
B32	D	d	306	AR	--	R1	--

LINEA BRESCIA- ISEO-EDOLO - COMUNE DI ROVATO
IMPIANTO DI DEPOSITO E MANUTENZIONE TRENI
Progetto Definitivo

Armamento
Profilo longitudinale
Binario II Deposito

Revisioni		Data	Descrizione	Redatto	Controllato
	3				
	2				
	1	MAG. 2022	REVISIONE GENERALE		
	0	NOV. 2021	PRIMA EMISSIONE		

NORD_ING

NORD_ING Srl
IL DIRETTORE TECNICO
Ing. Luca Erba

FERROVIENORD

FERROVIENORD S.p.A.
DIREZIONE SVILUPPO INFRASTRUTTURA
IL DIRETTORE
Ing. Marco Mariani

Progettista

NORD_ING
FNMGROUP

Collaborazione

REDATTO	CONTROLLATO	APPROVATO	DATA

CODICE ARCHIVIO COLLABORATORE | AGG.

FILE: B32Dd306AR--R1_Prof_Bin_II_Deposito

mod. 7.5 03 rev.01