
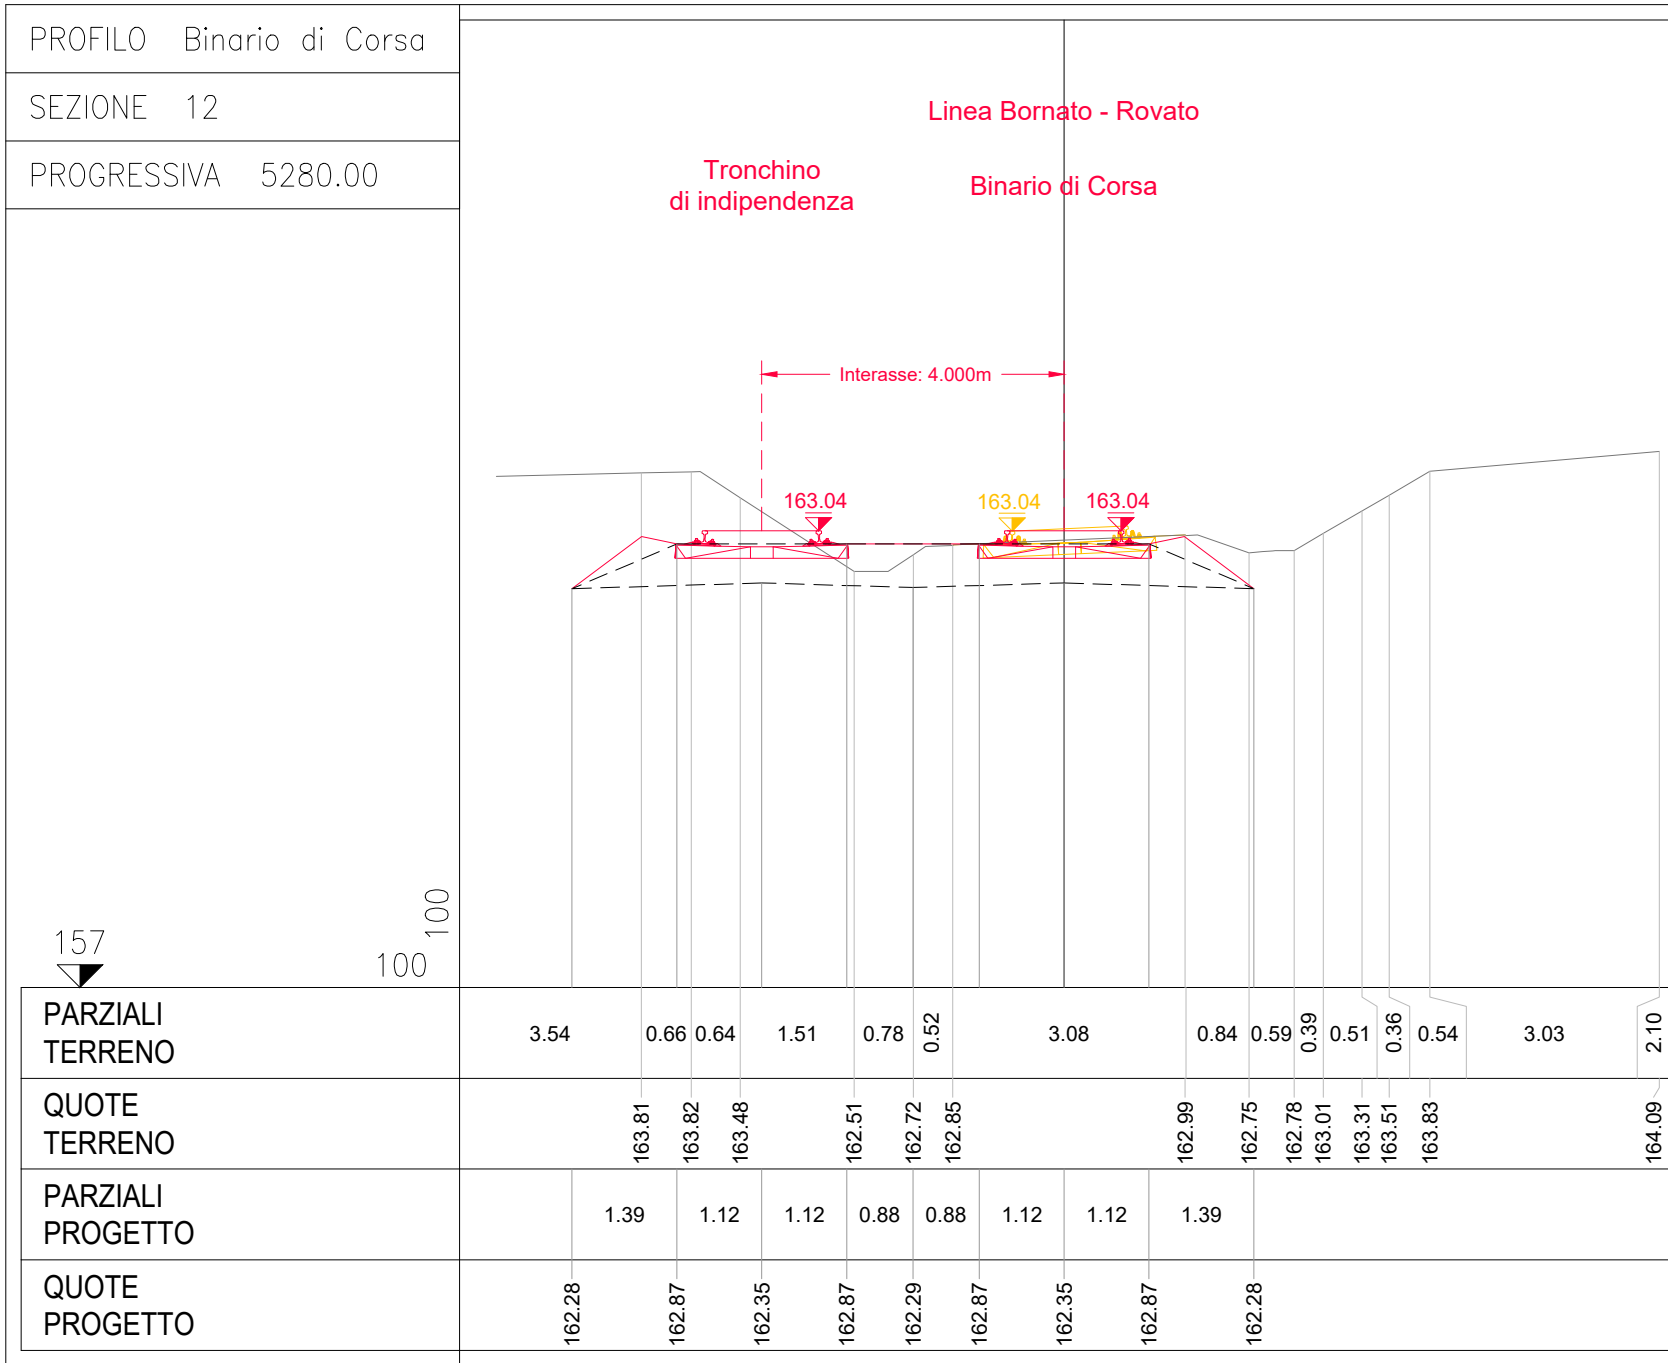
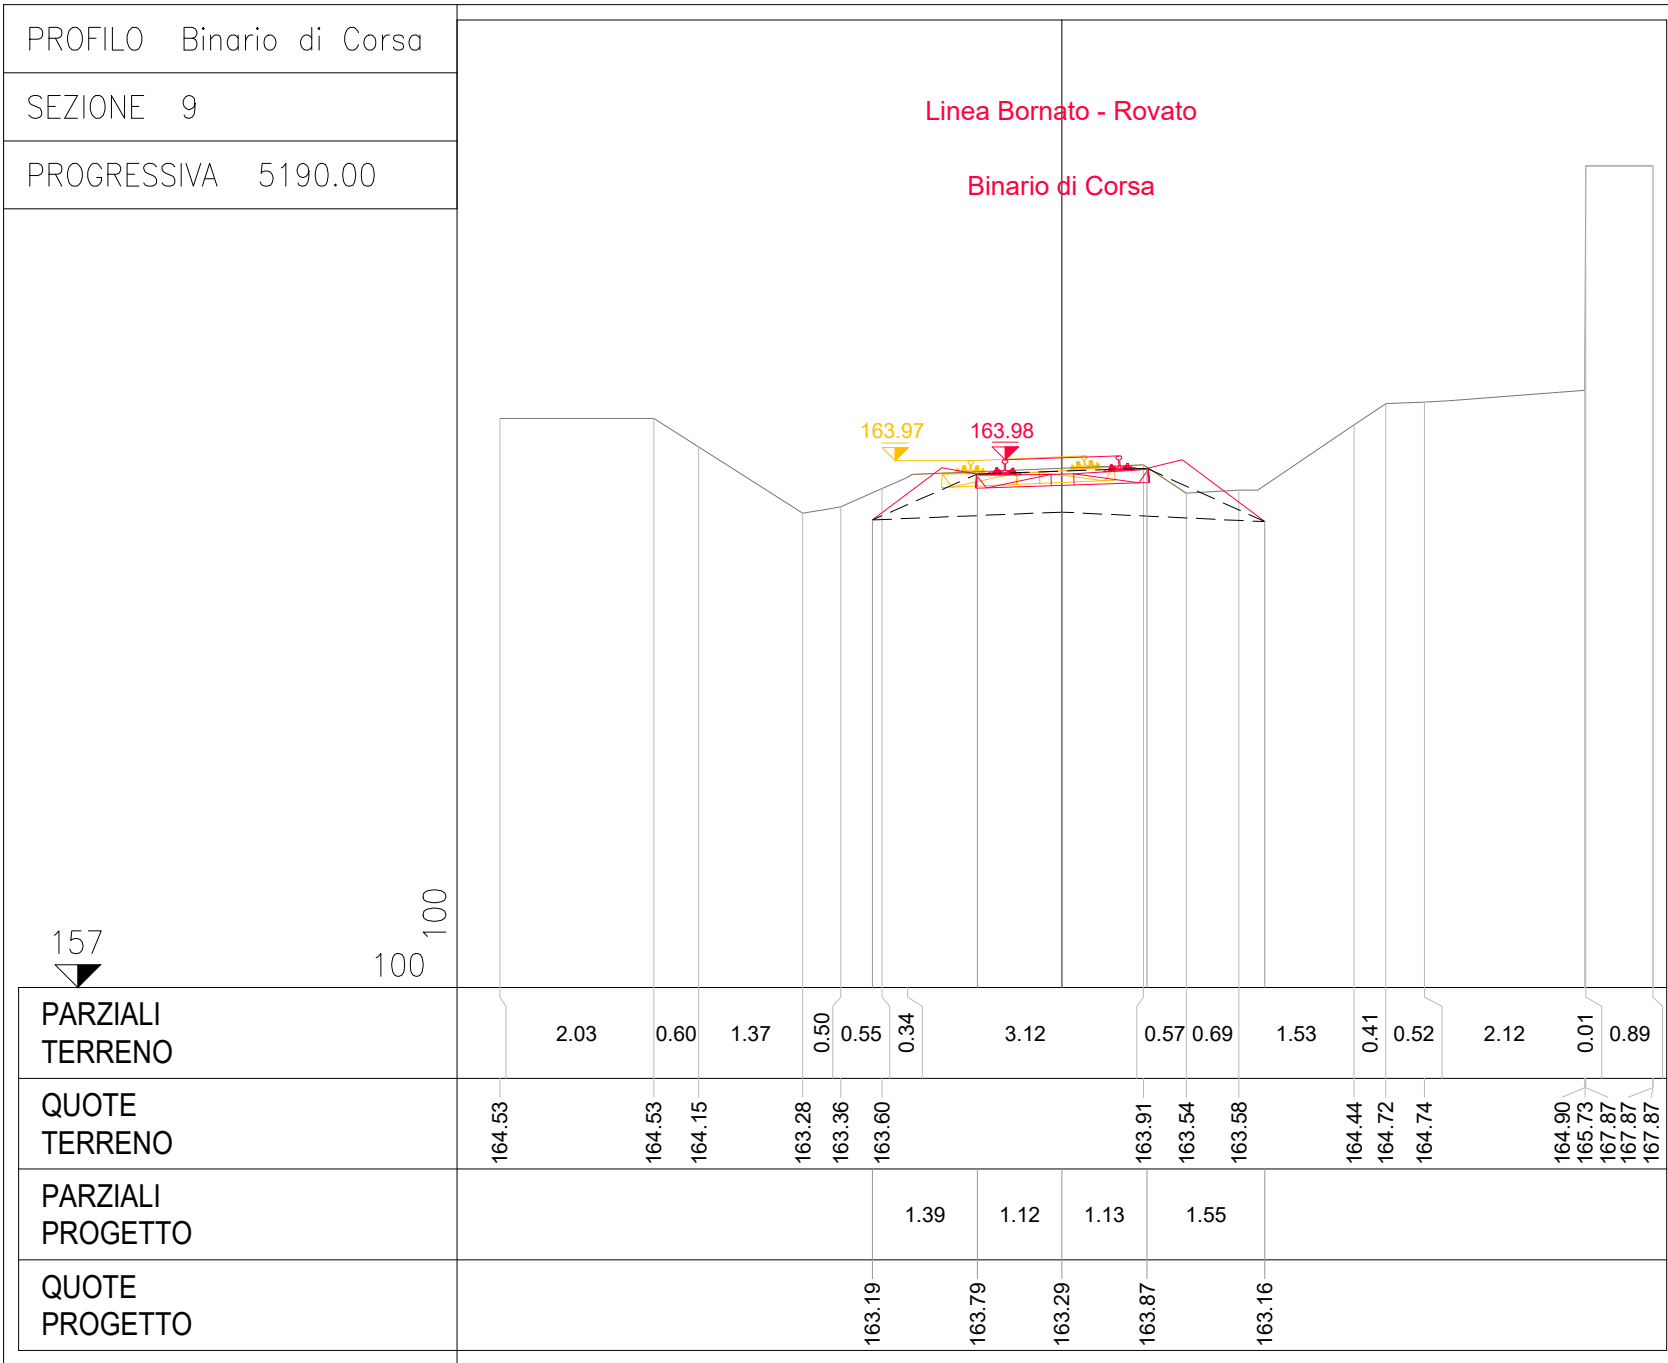
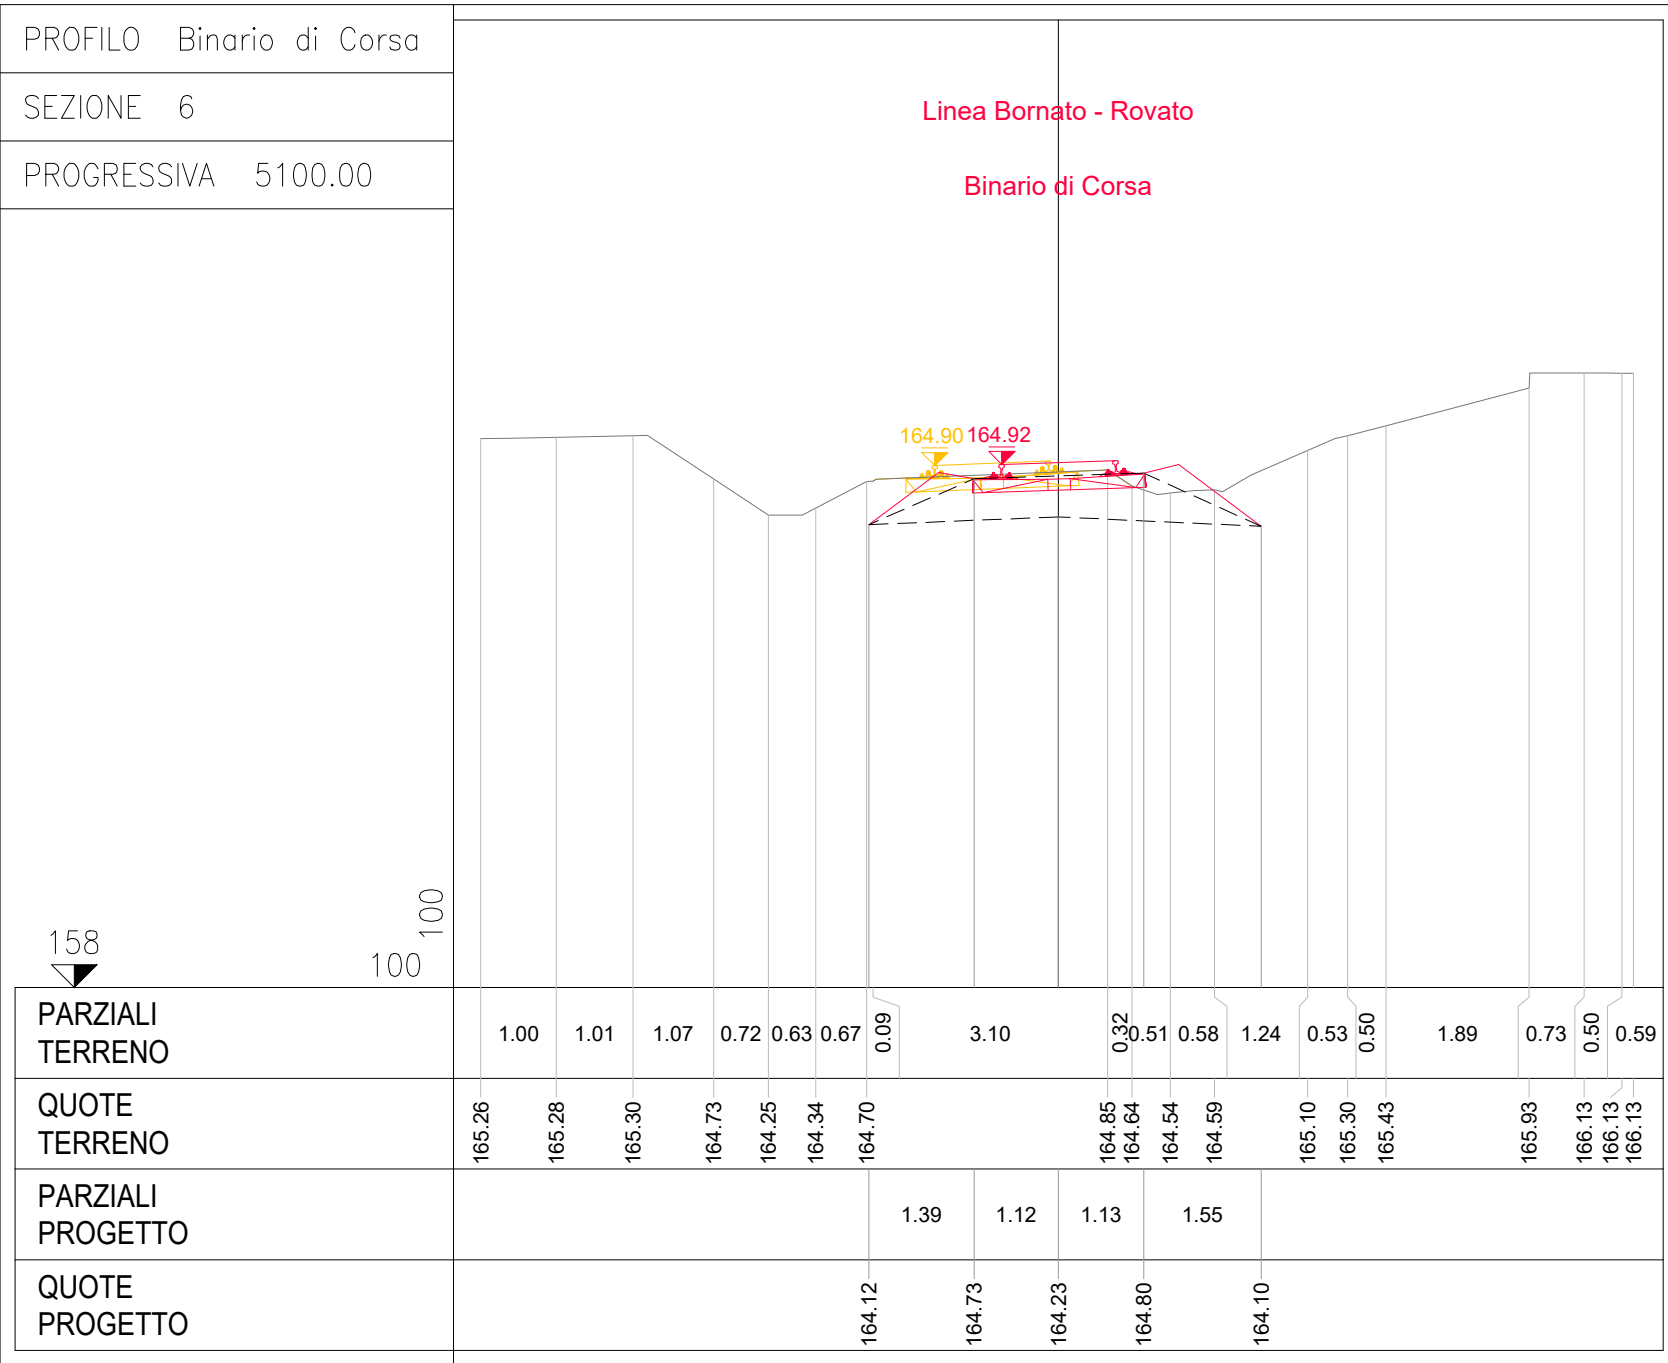
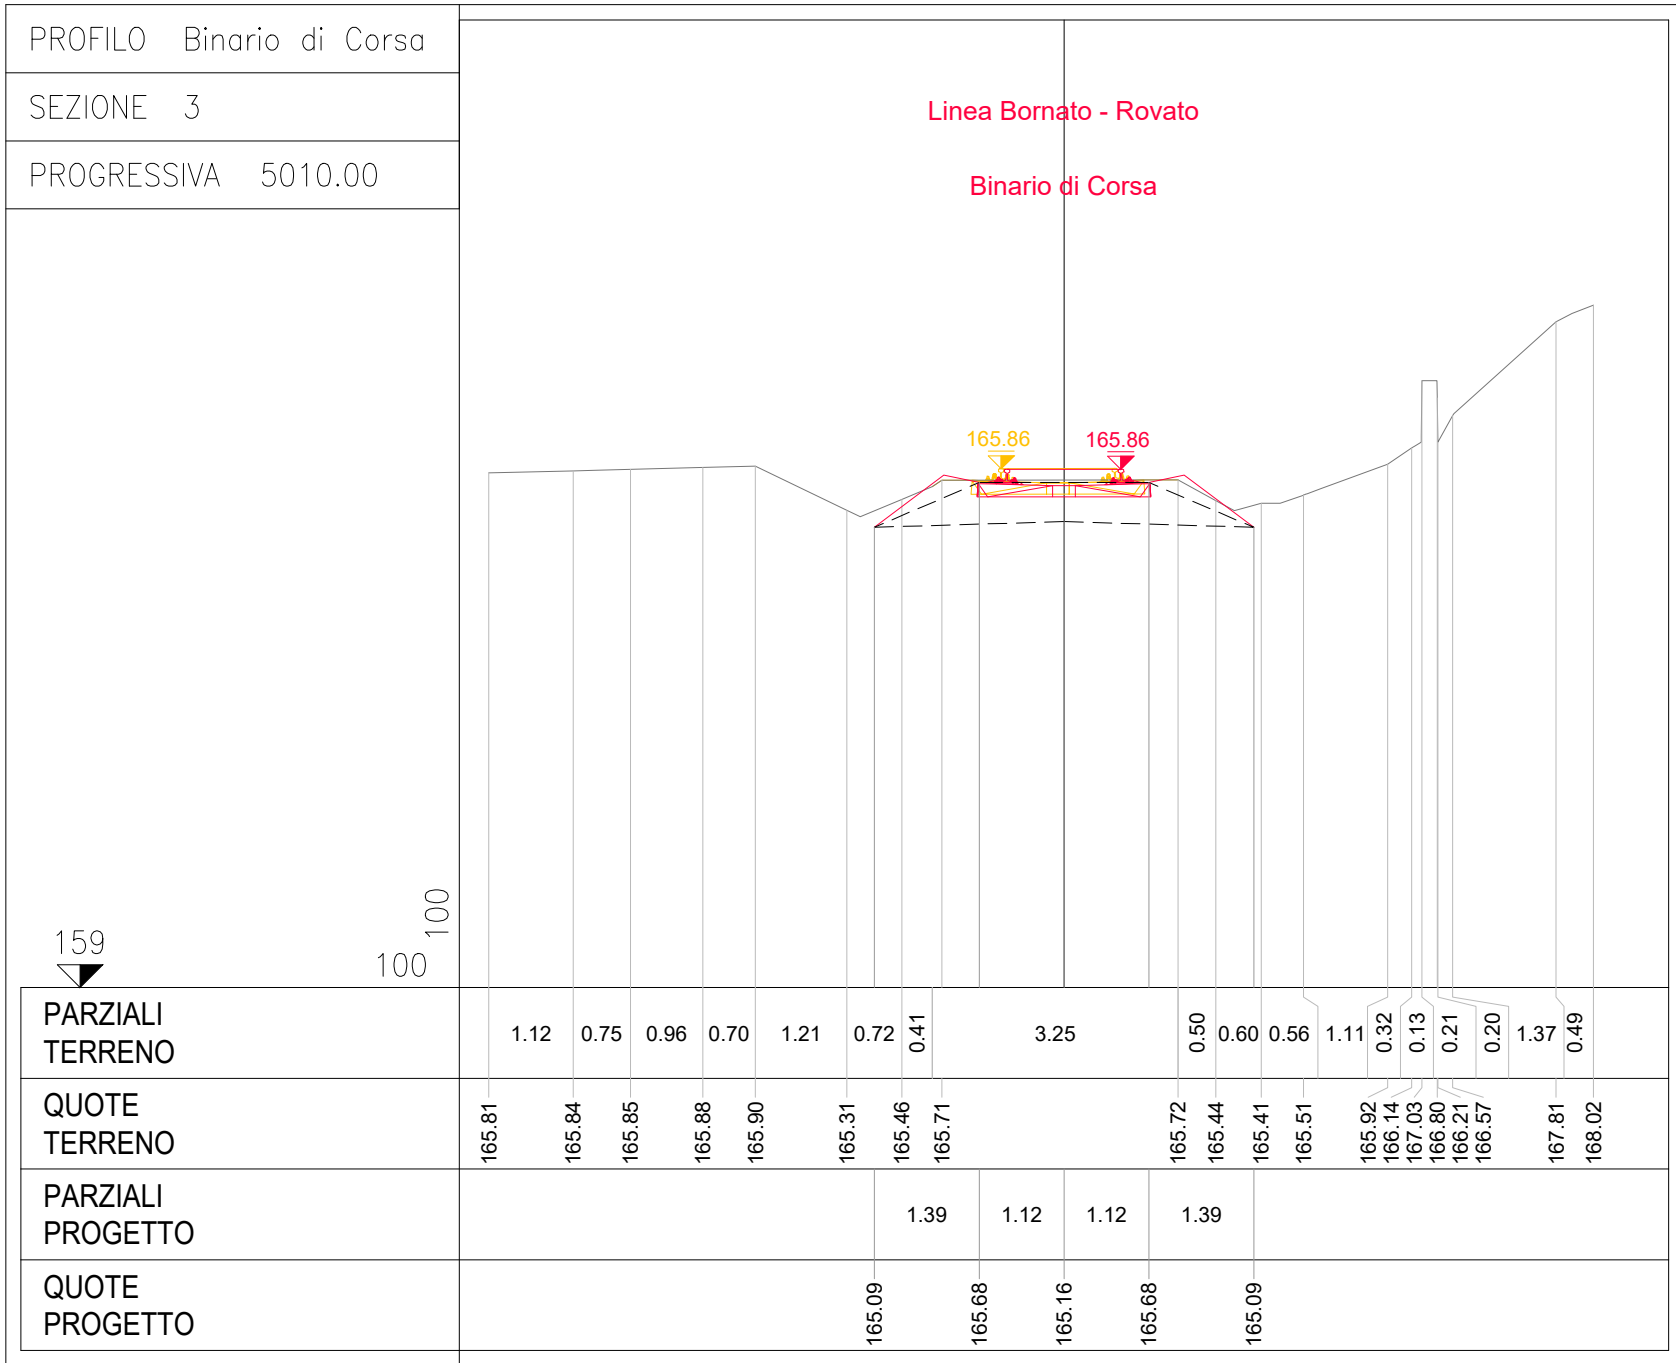
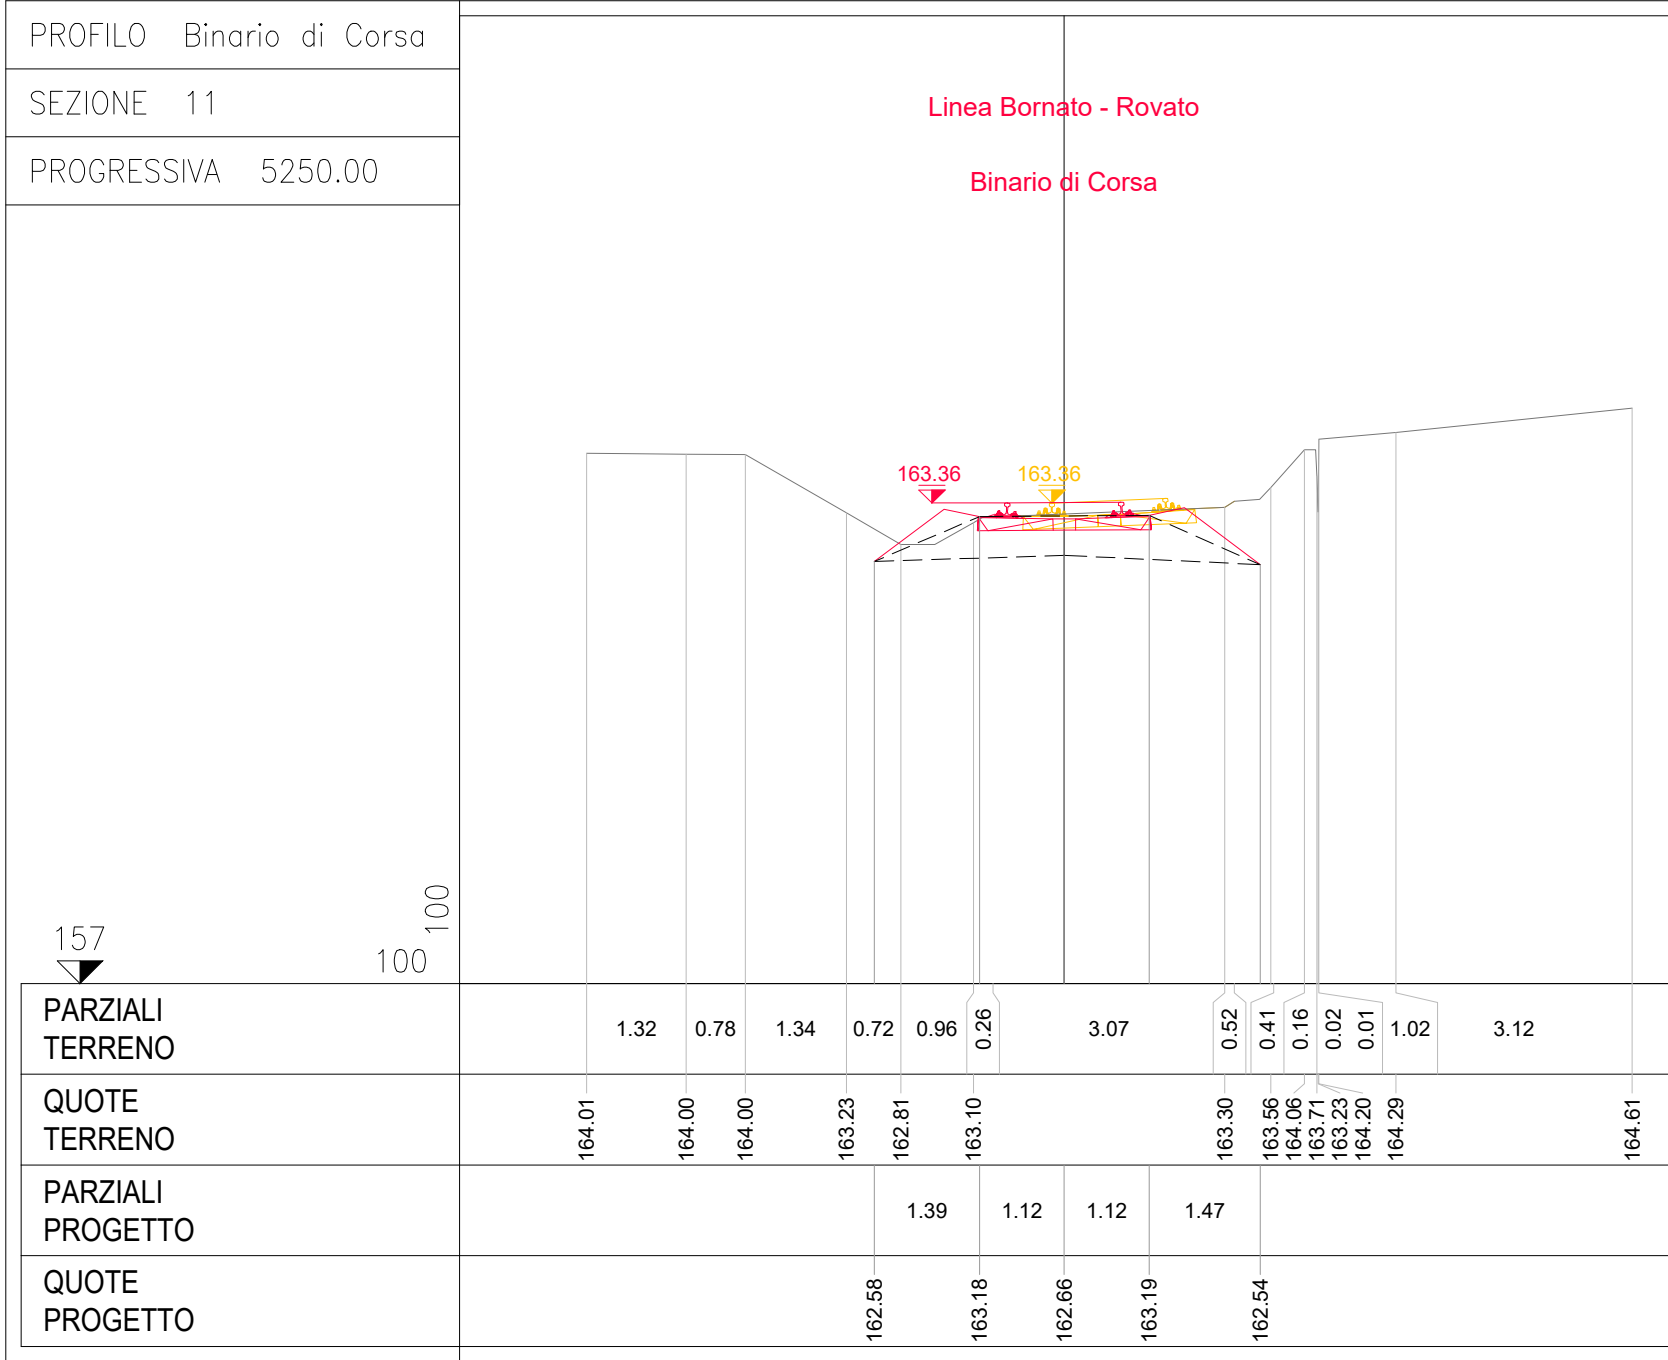
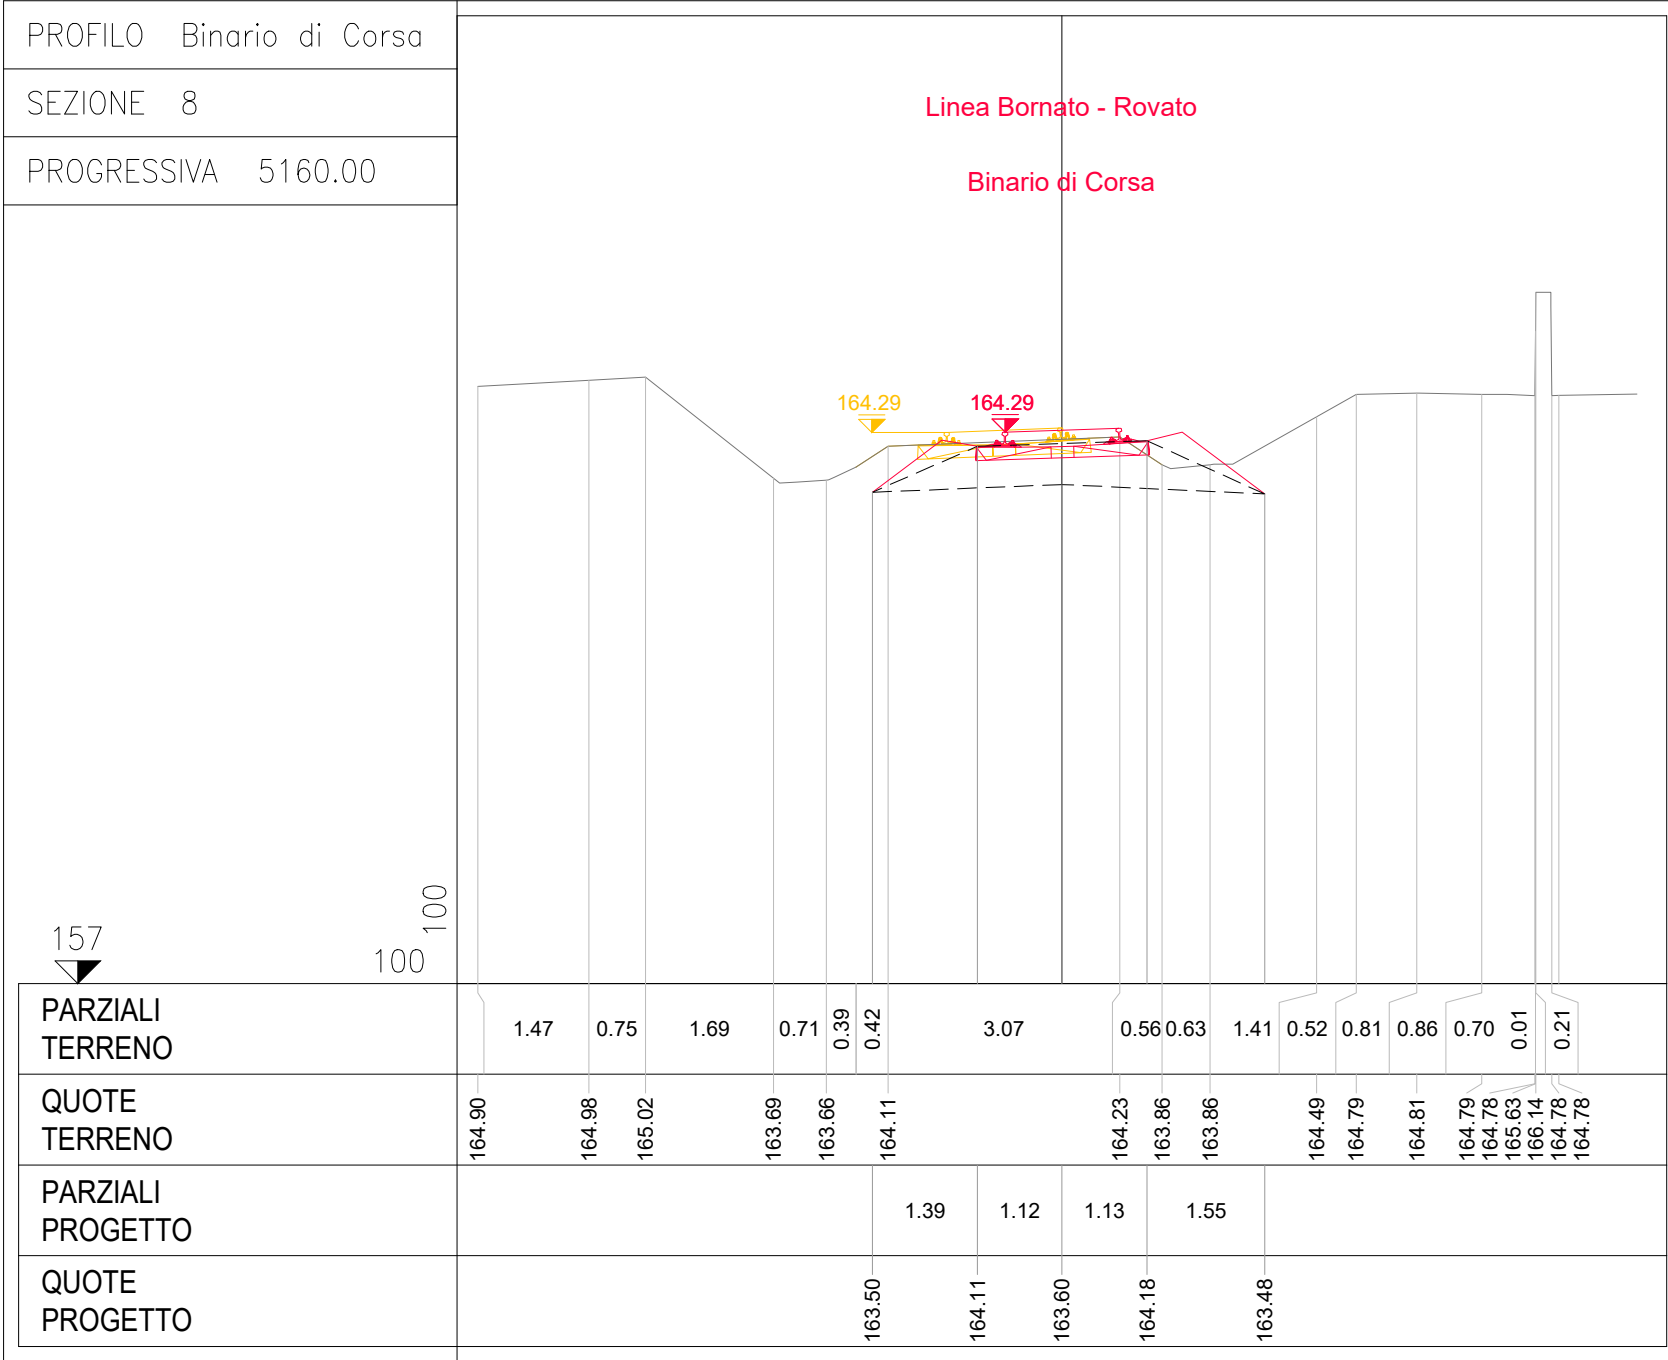
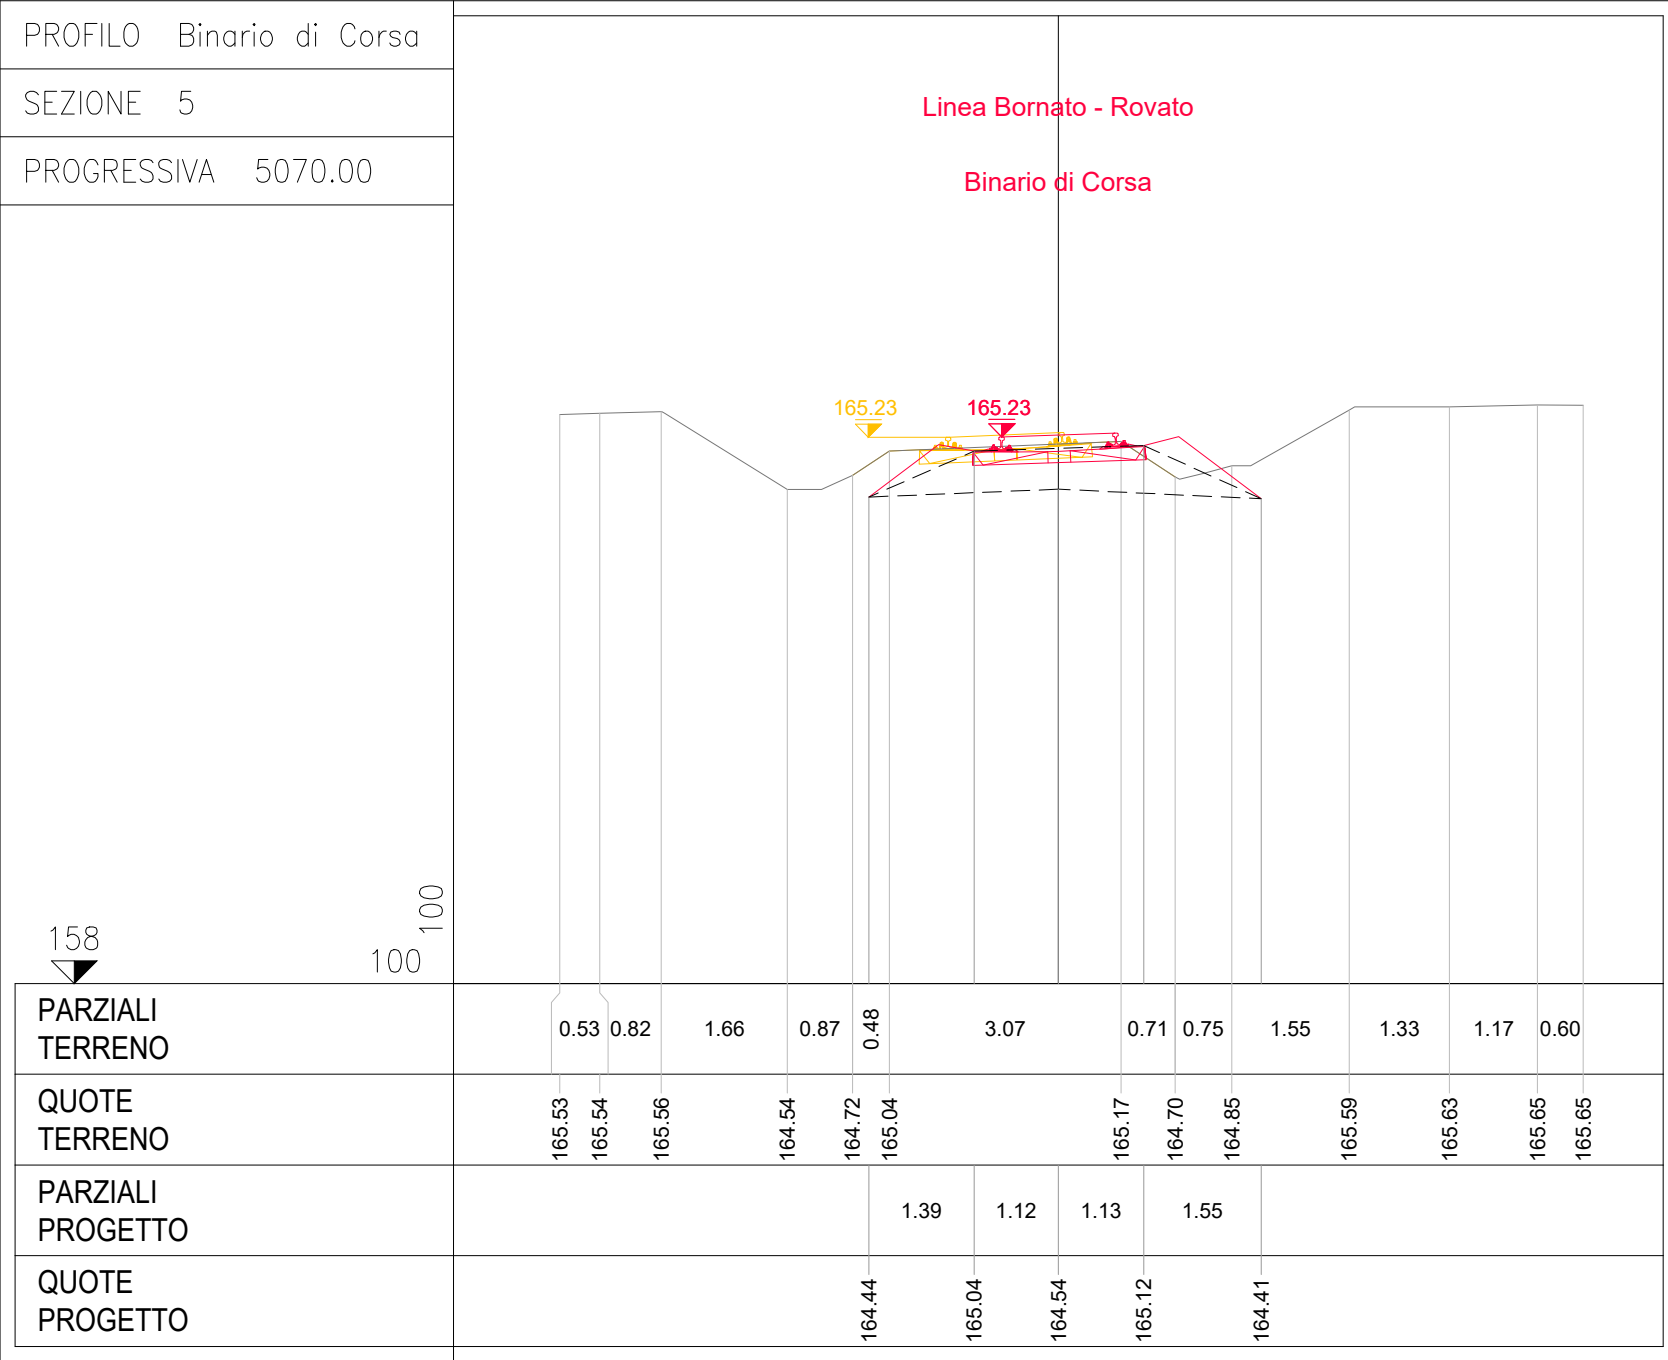


LEGENDA

Binario di progetto

Binario esistente

Terreno

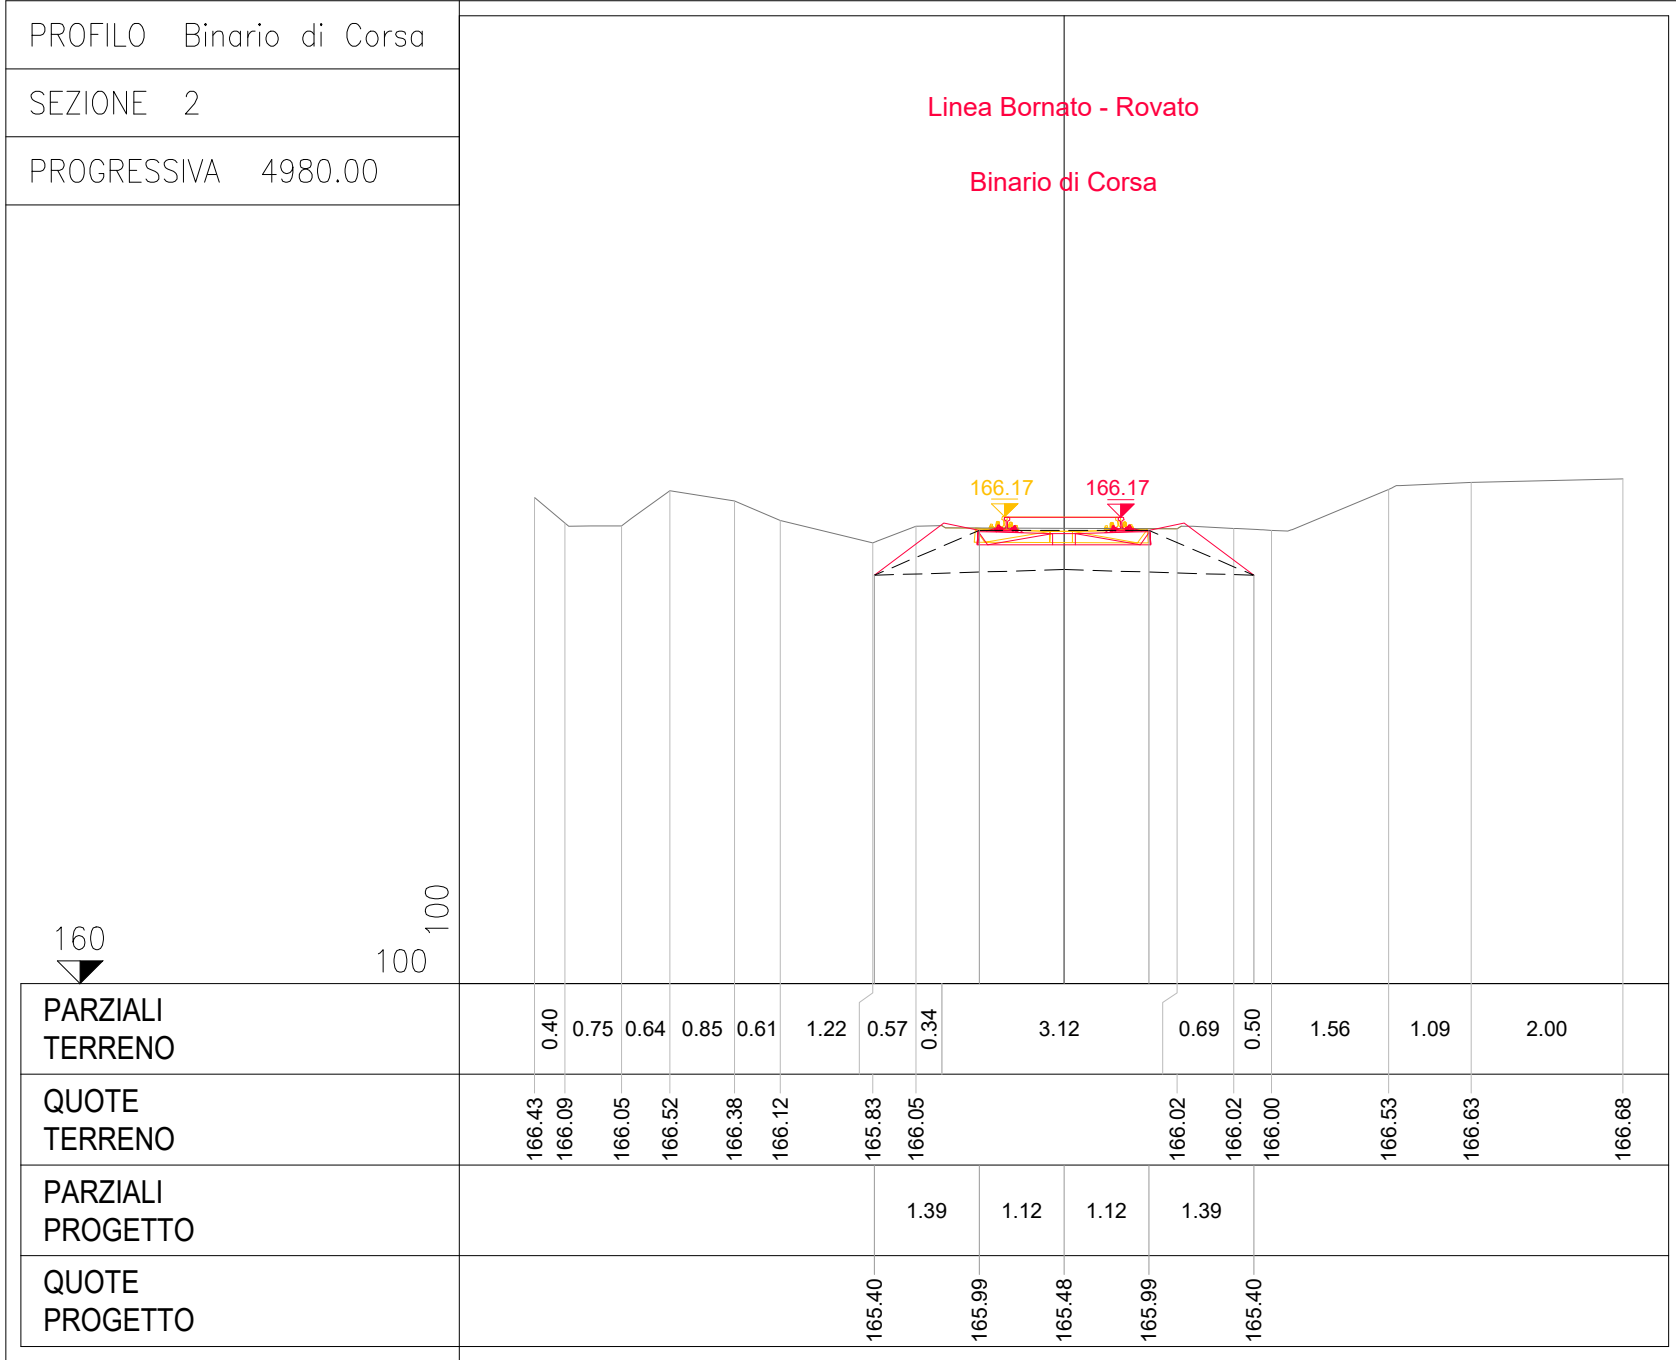

RegioneLombardia
Direzione Generale Infrastrutture, Trasporti e Mobilità sostenibile

CODEC
COMMESSA
B32

LIVELLO
PROGETTAZIONE
D

D.P.R.
2017/03
d

PROGRESSIVO
ELABORATO
309

CATEGORIA
OPERA
AR

NUMERO
OPERA
-

REVISIONE
R1

SCALA
1:100

LINEA BRESCIA- ISEO-EDOLO - COMUNE DI ROVATO
IMPIANTO DI DEPOSITO E MANUTENZIONE TRENI
Progetto Definitivo

Armamento
Sezioni trasversali
Tav. 1 di 3

Revisioni		Data	Descrizione	Redatto	Controllato
	3				
	2				
	1	MAG. 2022	REVISIONE GENERALE		
	0	NOV. 2021	PRIMA EMISSIONE		

NORD_ING
NORD_ING S.p.A.
IL DIRETTORE TECNICO
Ing. Marco Mariani

FERROVIENORD
FERROVIENORD S.p.A.
DIREZIONE SVILUPPO INFRASTRUTTURA
Ing. Marco Mariani

Progettista

Collaborazione

REDAATTO	CONTROLLATO	APPROVATO	DATA
CODICE ARCHIVIO COLLABORATORE			AGG.

FILE: B32D6309AR-R1_Sezioni trasversali Tav. 1 di 3

mod. 7.5 (02 rev.01)