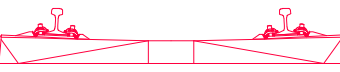

 
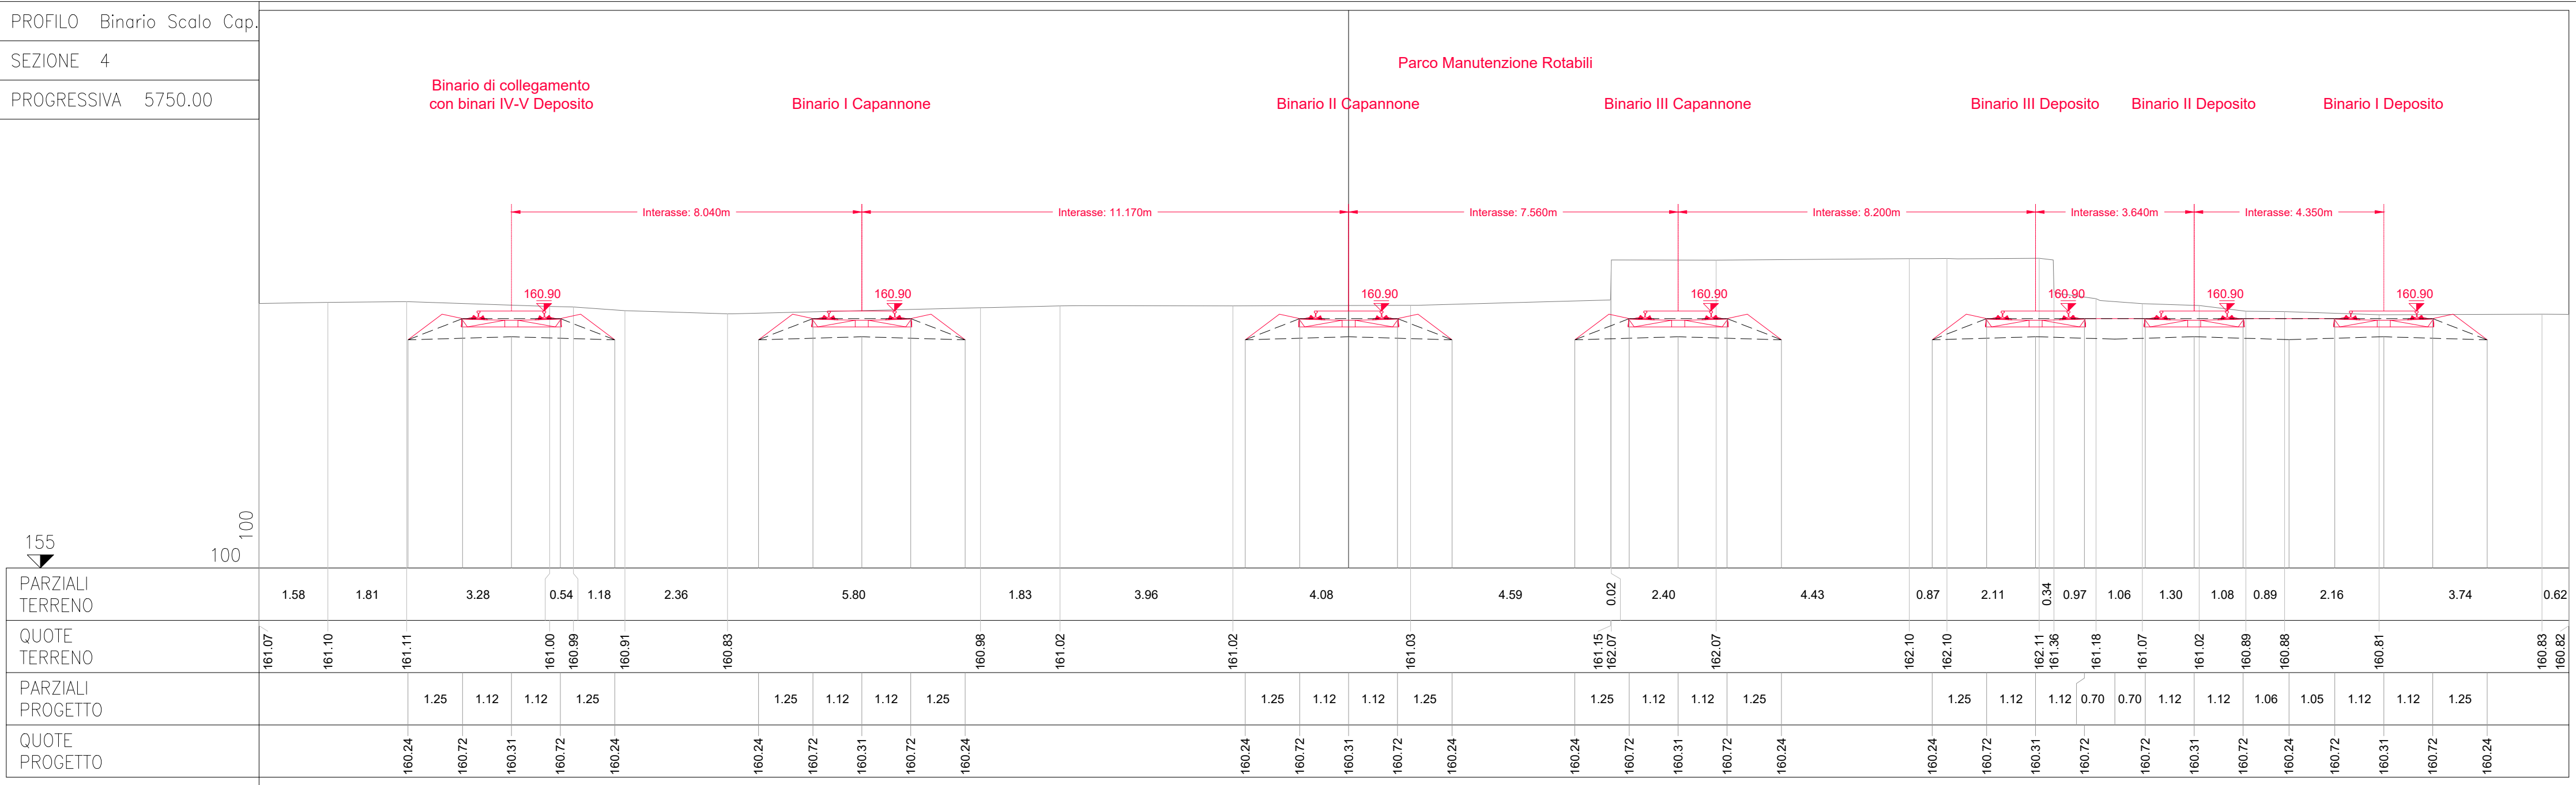
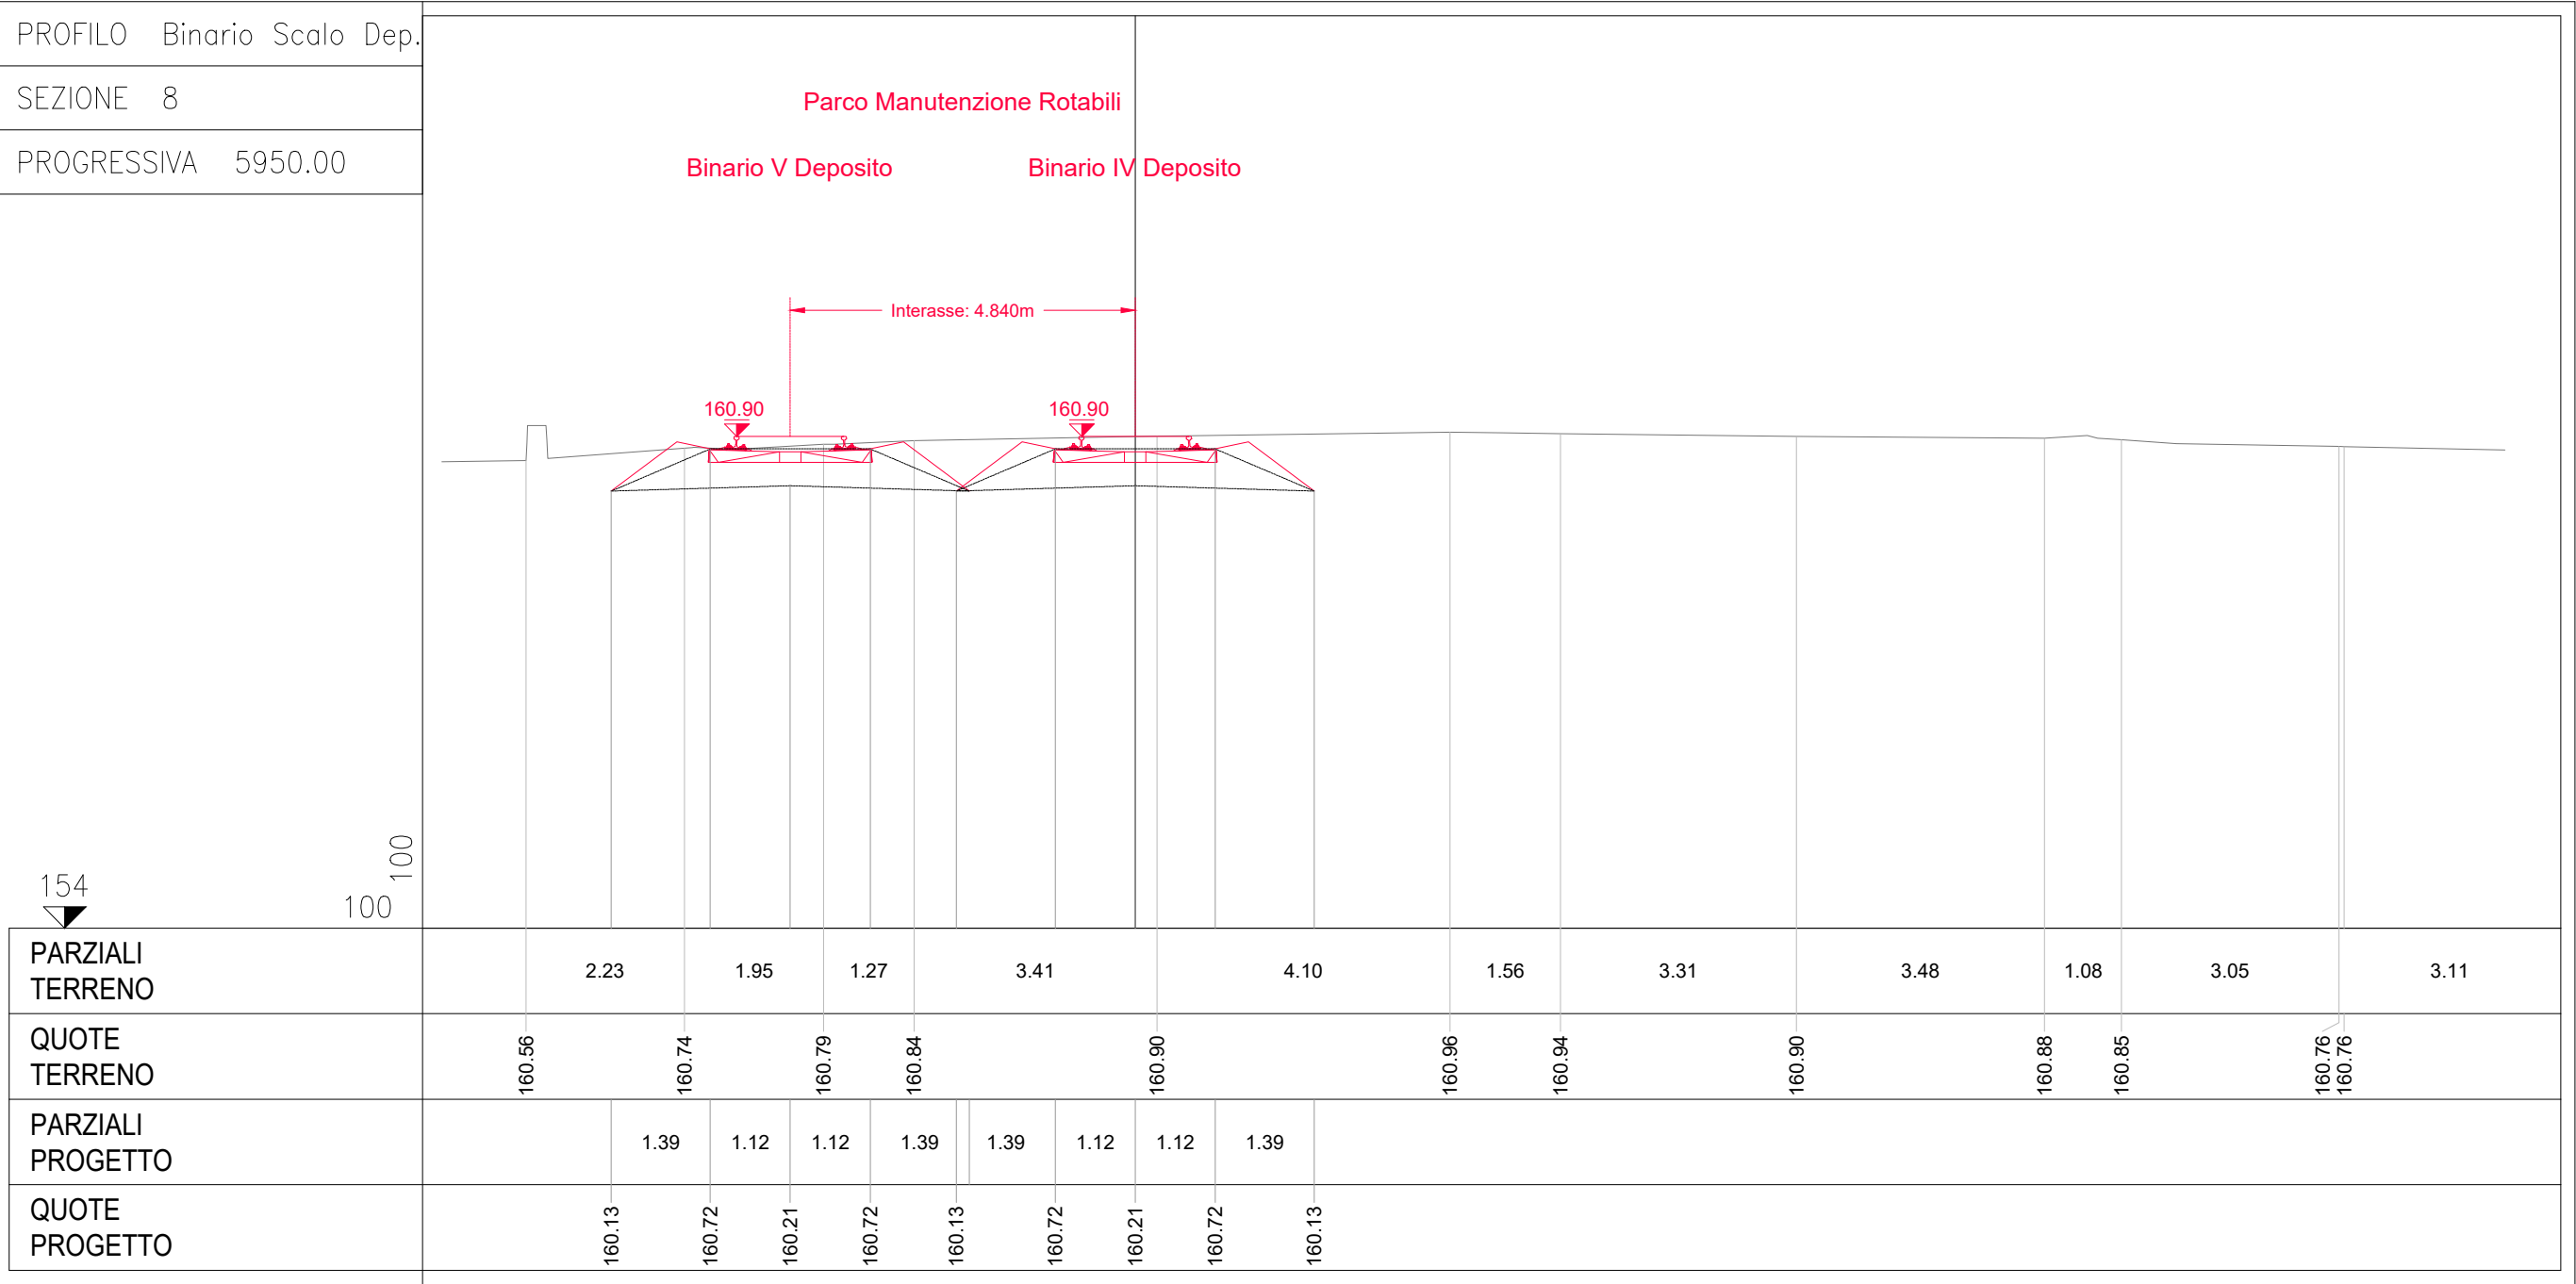
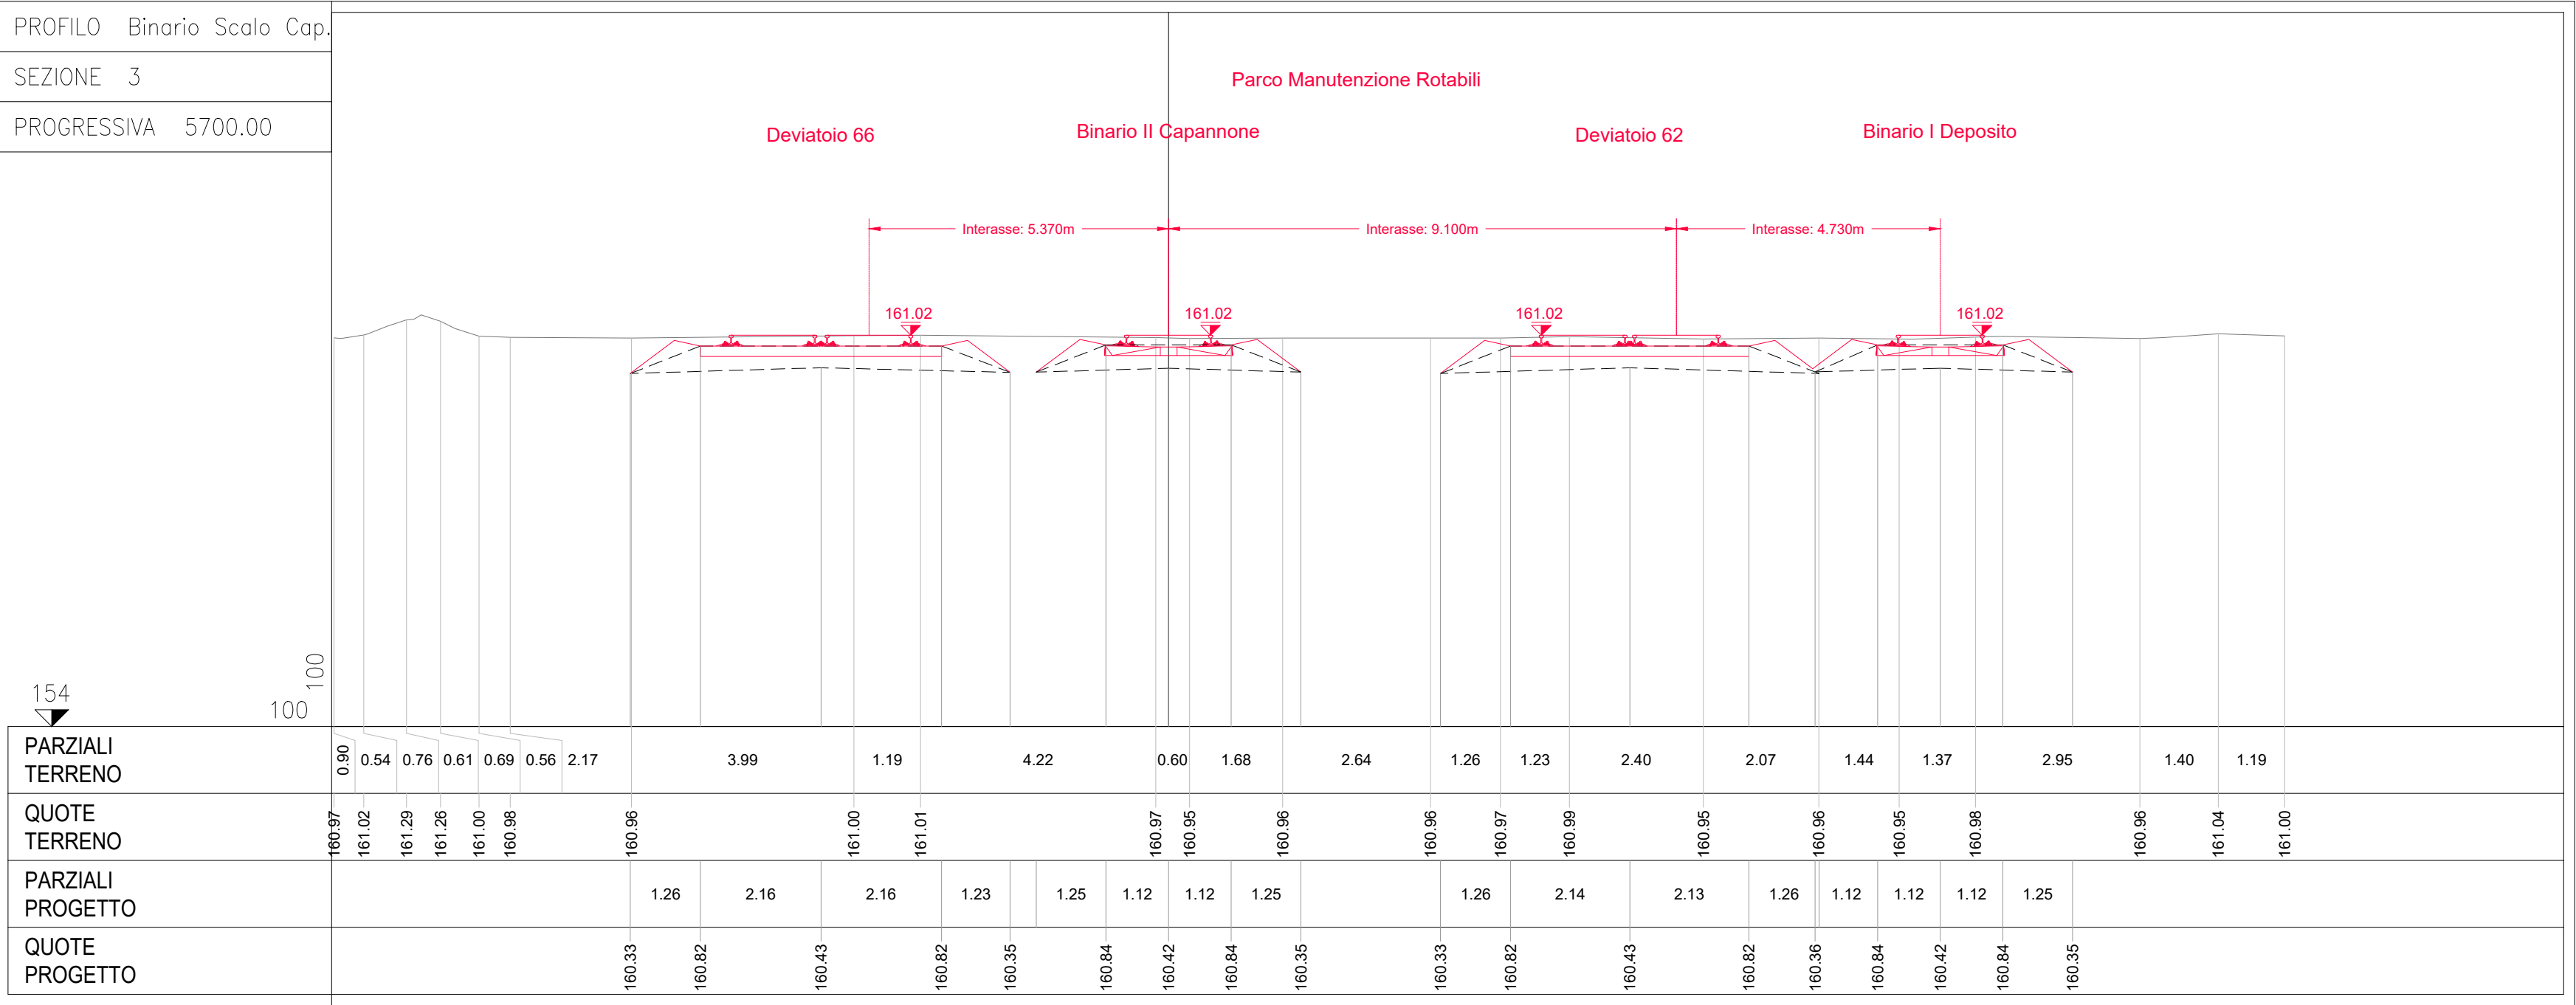


LEGENDA

 Binario di progetto

 Binario esistente

 Terreno



 **Regione Lombardia**
Direzione Generale Infrastrutture, Trasporti e Mobilità sostenibile

 **FERROVIENORD**
FNMGROUP

 **NORD_ING**
FNMGROUP


CODICE COMMESSA **B32** LIVELLO PROGETTAZIONE **D** D.P.R. 2017/0 **d** PROGRESSIVO ELABORATO **311** CATEGORIA OPERA **AR** NUMERO OPERA **-** REVISIONE **R1** SCALA **1:100**

LINEA BRESCIA- ISEO-EDOLO - COMUNE DI ROVATO
IMPIANTO DI DEPOSITO E MANUTENZIONE TRENI
Progetto Definitivo


Armamento
Sezioni trasversali
Tav. 3 di 3

Revisioni	Data	Descrizione	Redatto	Controllato
3				
2				
1	MAG. 2022	REVISIONE GENERALE		
0	NOV. 2021	PRIMA EMISSIONE		

NORD_ING

 **FERROVIENORD S.p.A.**
DIREZIONE SVILUPPO INFRASTRUTTURE
Ing. Marco Mariani

Progettista

 **NORD_ING**
FNMGROUP

Collaborazione

REDATTO	CONTROLLATO	APPROVATO	DATA
CODICE ARCHIVO COLLABORATORE			AGG.