


5

4

3


2

1

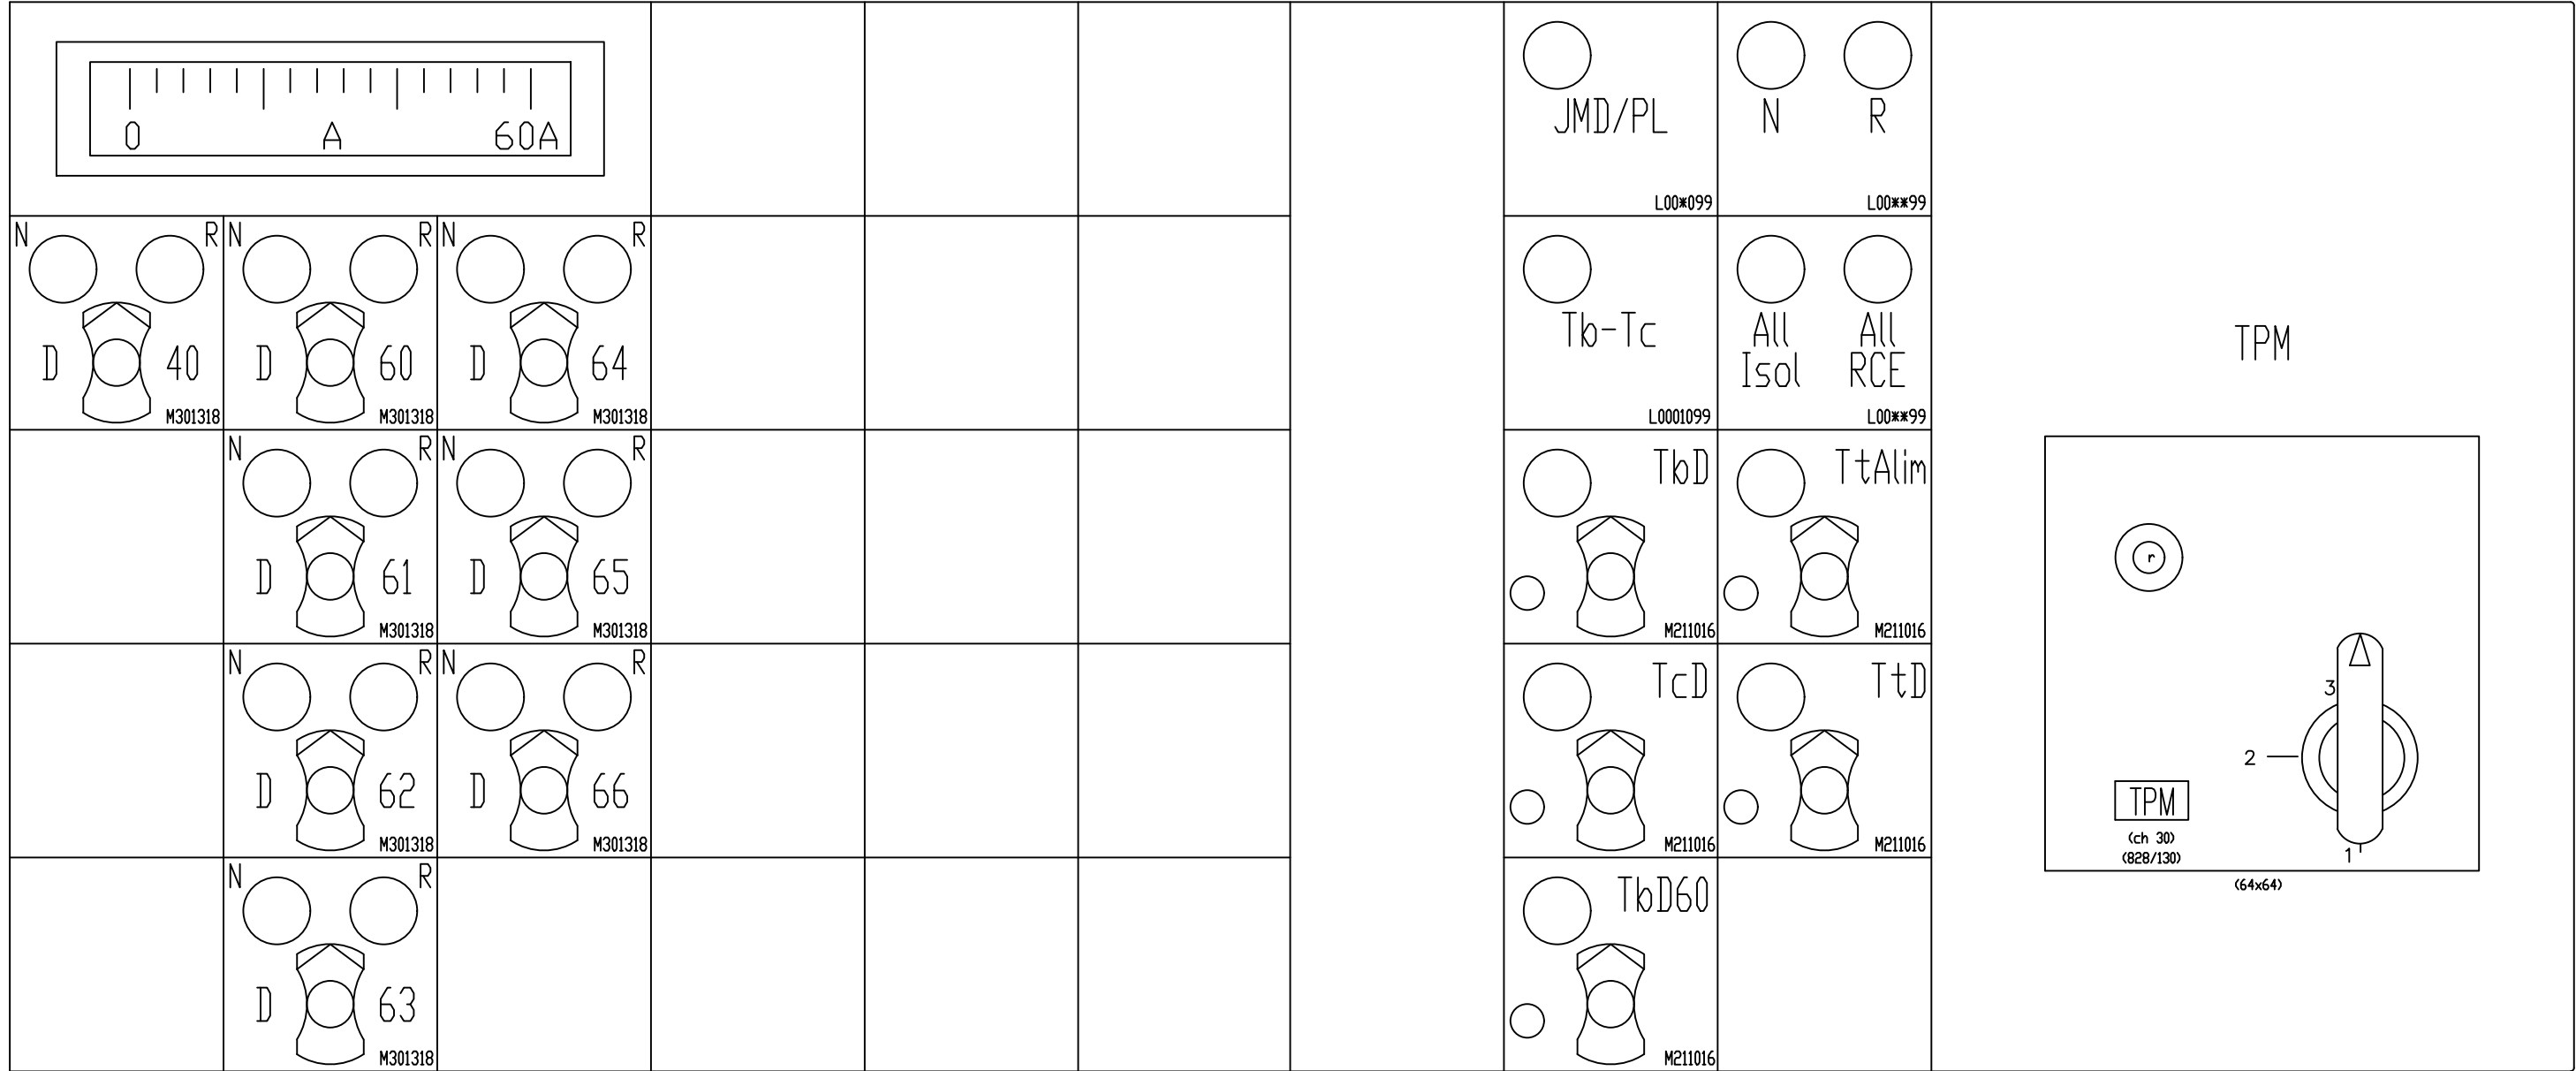

1 2 3 4 5 6 7\* 8 9 10 11 12

LE FILE VERTICALI CONTRASSEGNAE CON UN'ASTERISCO SONO  
UTILIZZATE PER IL MONTAGGIO DEL RINFORZO DEL TELAIO

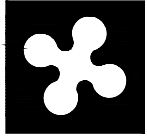

RegioneLombardia

Direzione Generale Infrastrutture, Trasporti e Mobilità sostenibile



**FERROVIENORD**  
FNM GROUP


CODICE COMMESSA	LIVELLO PROGETTAZIONE	D.P.R. 207/10	PROGRESSIVO ELABORATO	CATEGORIA OPERA	NUMERO OPERA	REVISIONE	SCALA
B32	D	d	409	SG	- -	R1	===

LINEA BRESCIA - ISEO - EDOLO - COMUNE DI ROVATO  
IMPIANTO DI DEPOSITO E MANUTENZIONE TRENI  
Progetto Definitivo

Banco Manovra Rovato  
Deposito


Revisioni		Data	Descrizione	Redatto	Controllato
	3		-		
	2		-		
	1	MAG.2022	REVISIONE GENERALE		
	0	NOV.2021	PRIMA EMISSIONE		

Progettista



FERROVIENORD

FNM GROUP



FERROVIENORD

FERROVIENORD S.p.A.  
DIREZIONE SVILUPPO INFRASTRUTTURA  
IL PROGETTORE  
Ing. Marco Mariani

Collaborazione

	REDATTO	CONTROLLATO	APPROVATO	DATA
	CODICE ARCHIVIO COLLABORATORE			AGG.