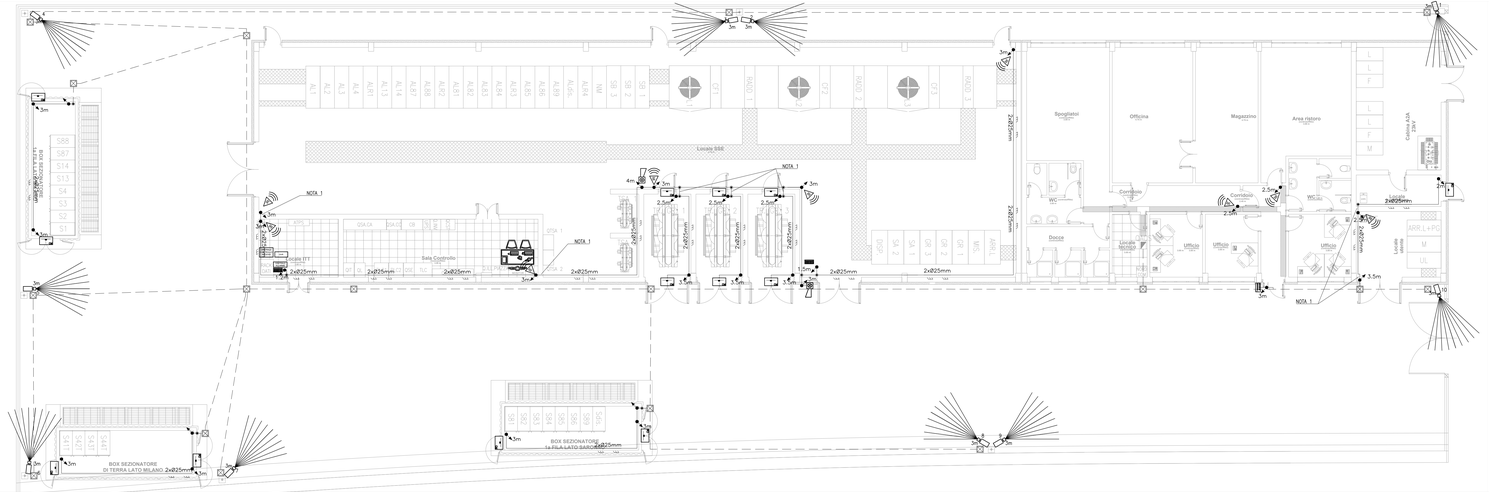

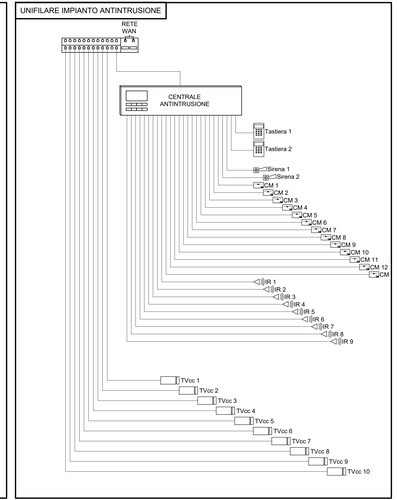

LEGENDA

	LETTORE BADGE
	CENTRALE CONTROLLO ACCESSI
	RIVELATORE INFRAROSSI DI TIPO VOLUMETRICO
	SIRENA
	CONTATTO MAGNETICO AD ALTA SICUREZZA PER INFISSI
	CENTRALE ANTINTRUSIONE A MICROPROCESSORE COMPLETA DI SCHERMO LCD, TASTIERA, ALIMENTATORE, BATTERIE TAMPONE E SCHEDA DI RETE
	TASTIERA INSERIMENTO/DISINSERIMENTO IMPIANTO ANTINTRUSIONE
	TELECAMERA INSTALLATA A 3 m FUORI TERRA
DVR	VIDEO REGISTRATORE PER TVCC
	TUBAZIONE INTERRATA
	POZZETTO PREFABBRICATO IN CEMENTO, DIMENSIONI 60X60X60 CM CON CHIUSINO CARRABILE D400
	BASAMENTO PER PALINA TVCC 5 m FUORI TERRA
	CANALE IN ACCIAIO ZINCATO, SVILUPPATO IN CONTROSOFFITTO, SEZIONE 300 X 75 mm, SPESSORE 12/10.
GANCI	CONDUTTURA POSATA A VISTA COSTITUITA DA DUE TUBI PVC SERIE RIGIDA Ø25 mm (CAVI SONO POSATI ALL'INTERNO DI TUBAZIONI DEDICATE)
	CASSETTA DI DERIVAZIONE IP40
	SALITA DI QUOTA INSTALLAZIONE APPARECCHIATURE E LINEE
	DISCESA DI QUOTA INSTALLAZIONE APPARECCHIATURE E LINEE

NOTE

NEI LOCALI COMPARTIMENTATI RIPRISTINARE LA CLASSE REI, PREVEDENDO BARRIERE TAGLIAFIAMMA CON MATERIALE INTUMESCENTE (SCHIUMA O SACCHETTI) PER LE VIE CAVI ENTRANTI

RegioneLombardia
Direzione Generale Infrastrutture e Mobilità

FERROVIENORD
FNMGROUP

NORD_ING
FNMGROUP

CODICE COMMESSA	LIVELLO PROGETTAZIONE	D.P.R. 207/10	PROGRESSIVO ELABORATO	CATEGORIA OPERA	NUMERO OPERA	REVISIONE	SCALA
Q04	D	d	403	IM	- -	R0	1:100

AMMODERNAMENTO E POTENZIAMENTO DEL NODO DI BOVISA - COMUNE DI MILANO

Progetto Definitivo

SSE, CABINA MT E LOCALE ACS - IMPIANTO ANTINTRUSIONE E CONTROLLO ACCESSI

Revisioni		Data	Descrizione	Redatto	Controllato
	3				
	2				
	1				
	0	ottobre 2020	PRIMA EMISSIONE		FB

NORD_ING
NORD_ING S.r.l.
L'AMMINISTRATORE DELEGATO
Ing. Antonello Vella

FERROVIENORD
FERROVIENORD S.p.A.
DIREZIONE SVILUPPO INFRASTRUTTURA
IL DIRETTORE
Ing. Federico Mariani

Progettista
NORD_ING FNMGROUP
Ing. Luca Laurora
Ordine degli Ingegneri della Provincia di Varese

Collaborazione

REDATTO	CONTROLLATO	APPROVATO	DATA
CODICE ARCHIVIO COLLABORATORE			AGG.

FILE: Q03D403IM--R0 - SSE, Cabina MT e Locale ACS - Impianto antintrusione e controllo accessi.dwg

Layout: A1 (L) 841 mm x 01