A BOX SEZIONATORE 1a FILA LATO MILANO

SCALA 1:50

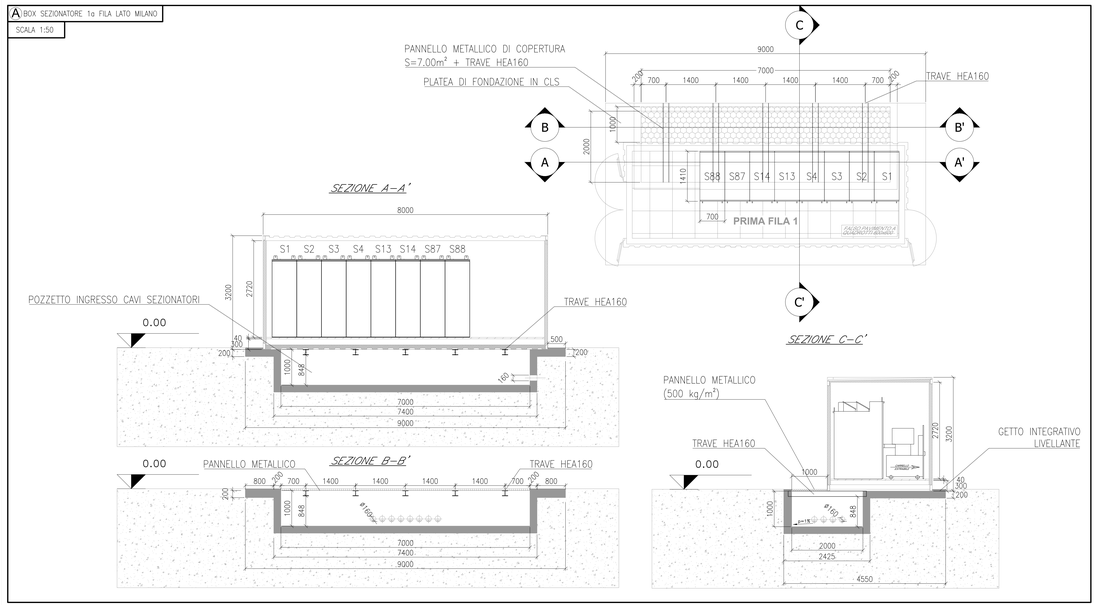

DISPOSIZIONE BOX SEZIONATORI

SCALA 1:100

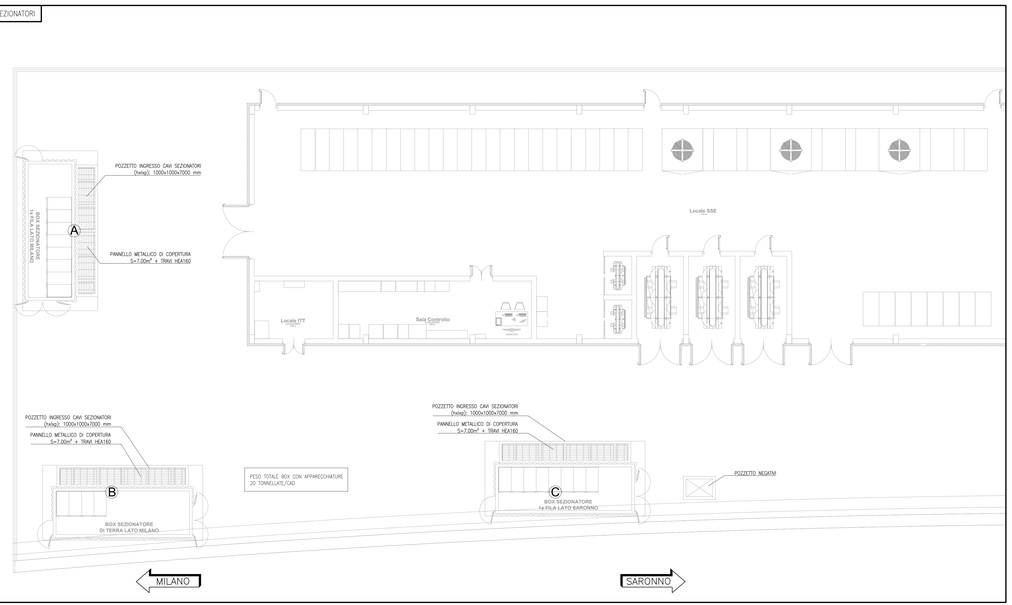

B BOX SEZIONATORE DI TERRA LATO MILANO

SCALA 1:50

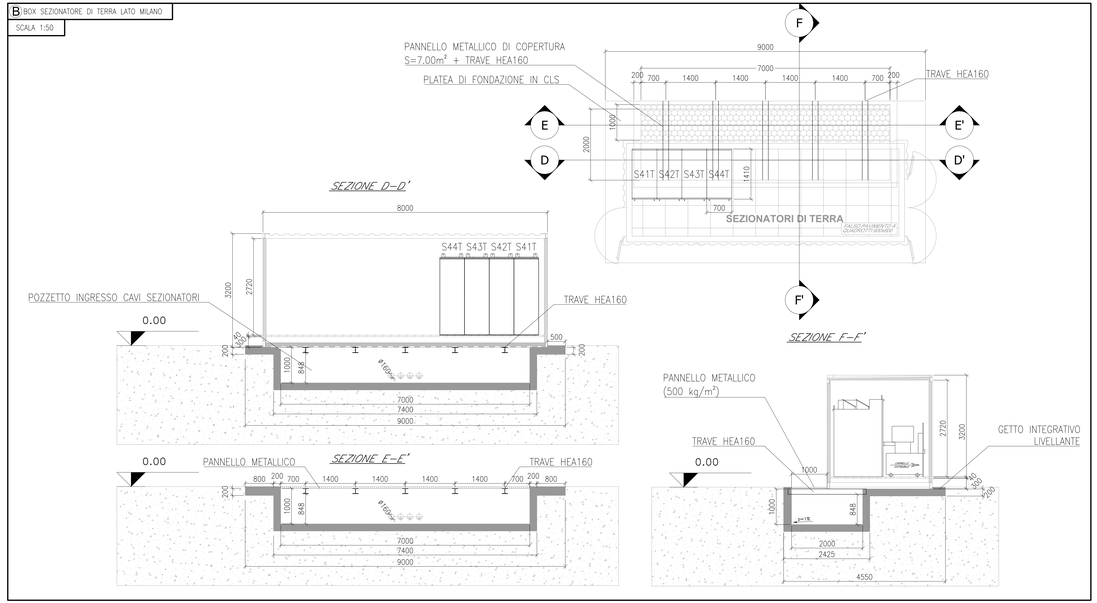

C BOX SEZIONATORE 1a FILA LATO SARONNO

SCALA 1:50

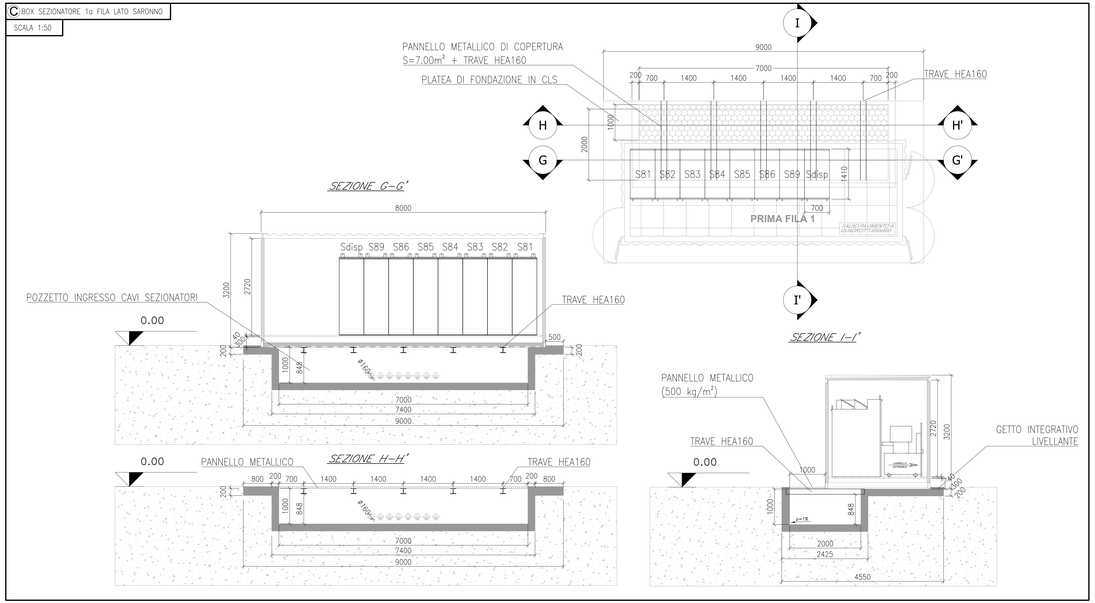

RegioneLombardia
Direzione Generale Infrastrutture e Mobilità

FERROVIENORD
FNMGROUP

NORD_ING
FNMGROUP

CODICE COMMESSA	LIVELLO PROGETTAZIONE	D.P.R. 207/10	PROGRESSIVO DI FASCICOLO	CATEGORIA OPERA	NUMERO OPERA	REVISIONE	SCALA
Q04	D	d	407	SE	-	R0	1:100 e 1:50

AMMODERNAMENTO E POTENZIAMENTO DEL
NODO DI BOVISA - COMUNE DI MILANO
Progetto Definitivo

SSE - LAYOUT BOX SEZIONATORI

Revisioni		Data	Descrizione	Redatto	Controllato
	3				
	2				
	1				
	0	ottobre 2020	PRIMA EMISSIONE		FB

NORD_ING
NORD_ING S.r.l.
RAGGRUPPAMENTO TECNICO
Ing. Antonello Nota

FERROVIENORD
FERROVIENORD S.p.A.
DIREZIONE SVILUPPO INFRASTRUTTURA
IL DIRETTORE
Ing. Stefano Mariani

Progettista
NORD_ING
FNMGROUP
Ing. Luca Borioni
Ing. Nicolò Fenzi

Collaborazione

REDATTO	CONTROLLATO	APPROVATO	DATA
			AGG.

CODICE ARCHIVIO COLLABORATORE

FILE: Q030404DISE-RID - Layout box sezionatori.dwg

Cod. T 13 01 v01