PARTICOLARE POZZETTO RITORNO NEGATIVI
SCALA 1:50

PARTICOLARE SEZIONE
CUNICOLO RITORNO NEGATIVI
SCALA 1:5

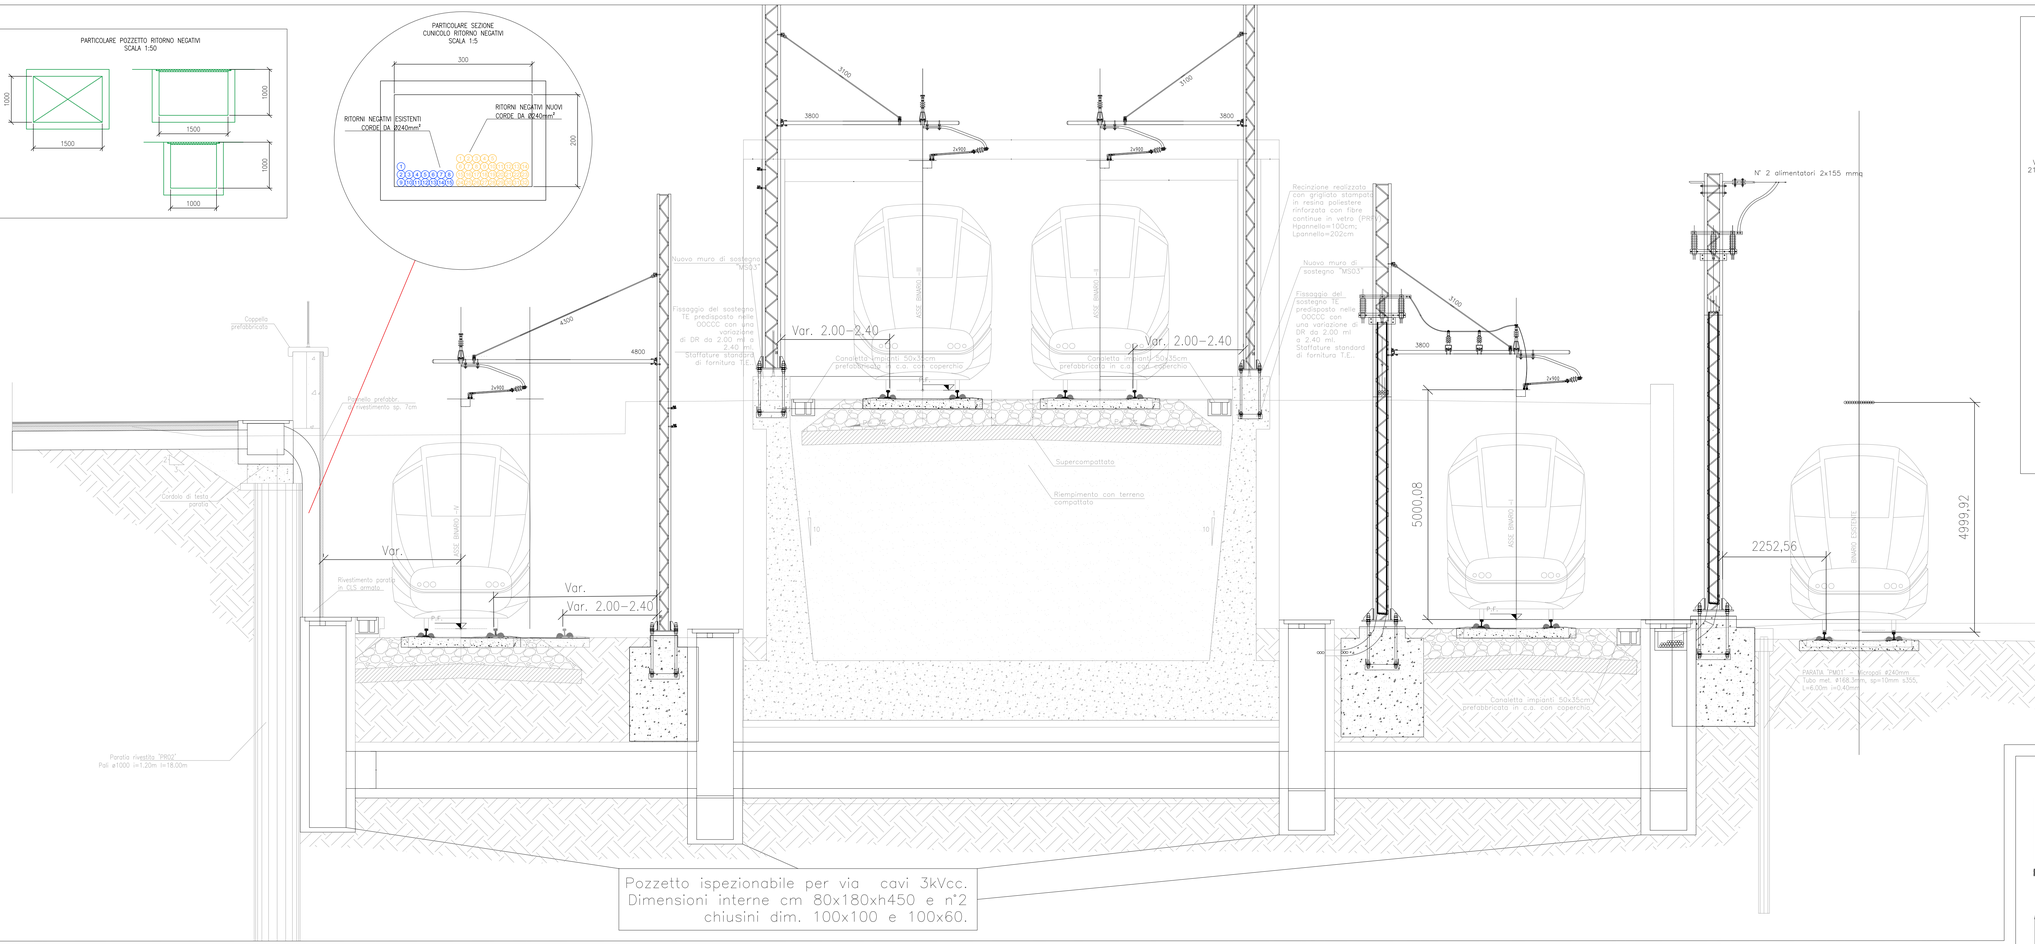

Pozzetto ispezionabile per via cavi 3kVcc.
Dimensioni interne cm 80x180xh450 e n°2
chiusini dim. 100x100 e 100x60.

PARTICOLARE POZZETTO DI ISPEZIONE
SCALA 1:50

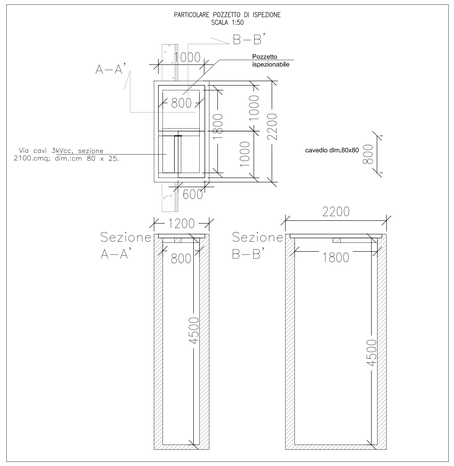

CASSA INDUTTIVA da 1600A

Viteria a corredo		
N° pezzi	Componente	Norma
18	Viti M10 x 70	UNI 5739
36	Rosette 10.5 x 21	UNI 1751
18	Rosette 10.5 x 21	UNI 6592
36	Dadi M10	UNI 6418

Peso totale connessione: 1170 Kg

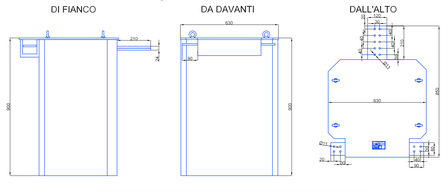
DI FIANCO
DA DAVANTI
DALL'ALTO
300
210
24
90
630
300
300
630
300
300
300