
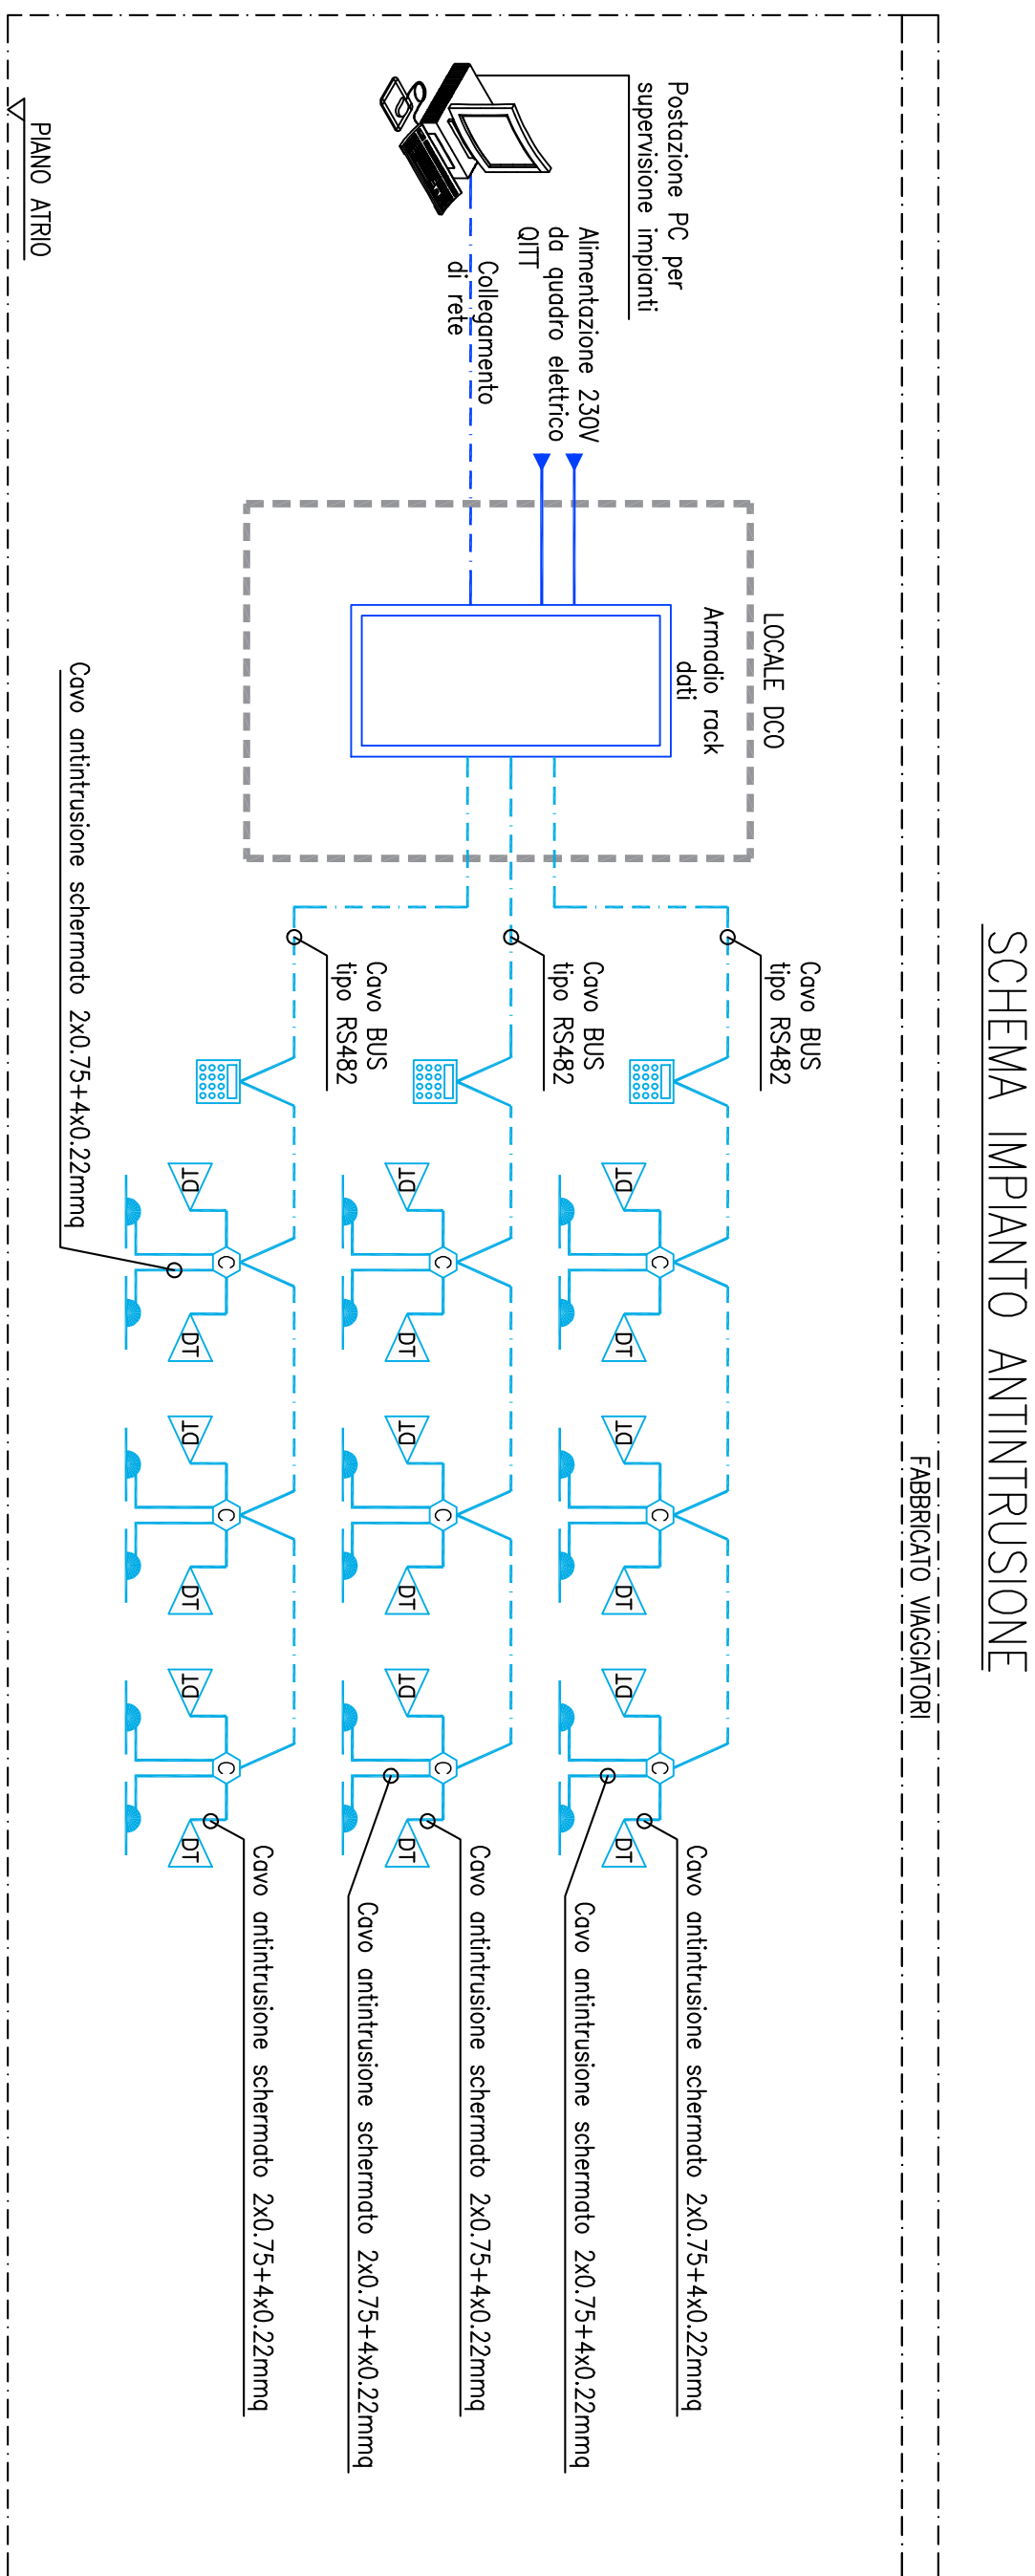



## SCHEMA IMPIANTI SPECIALI

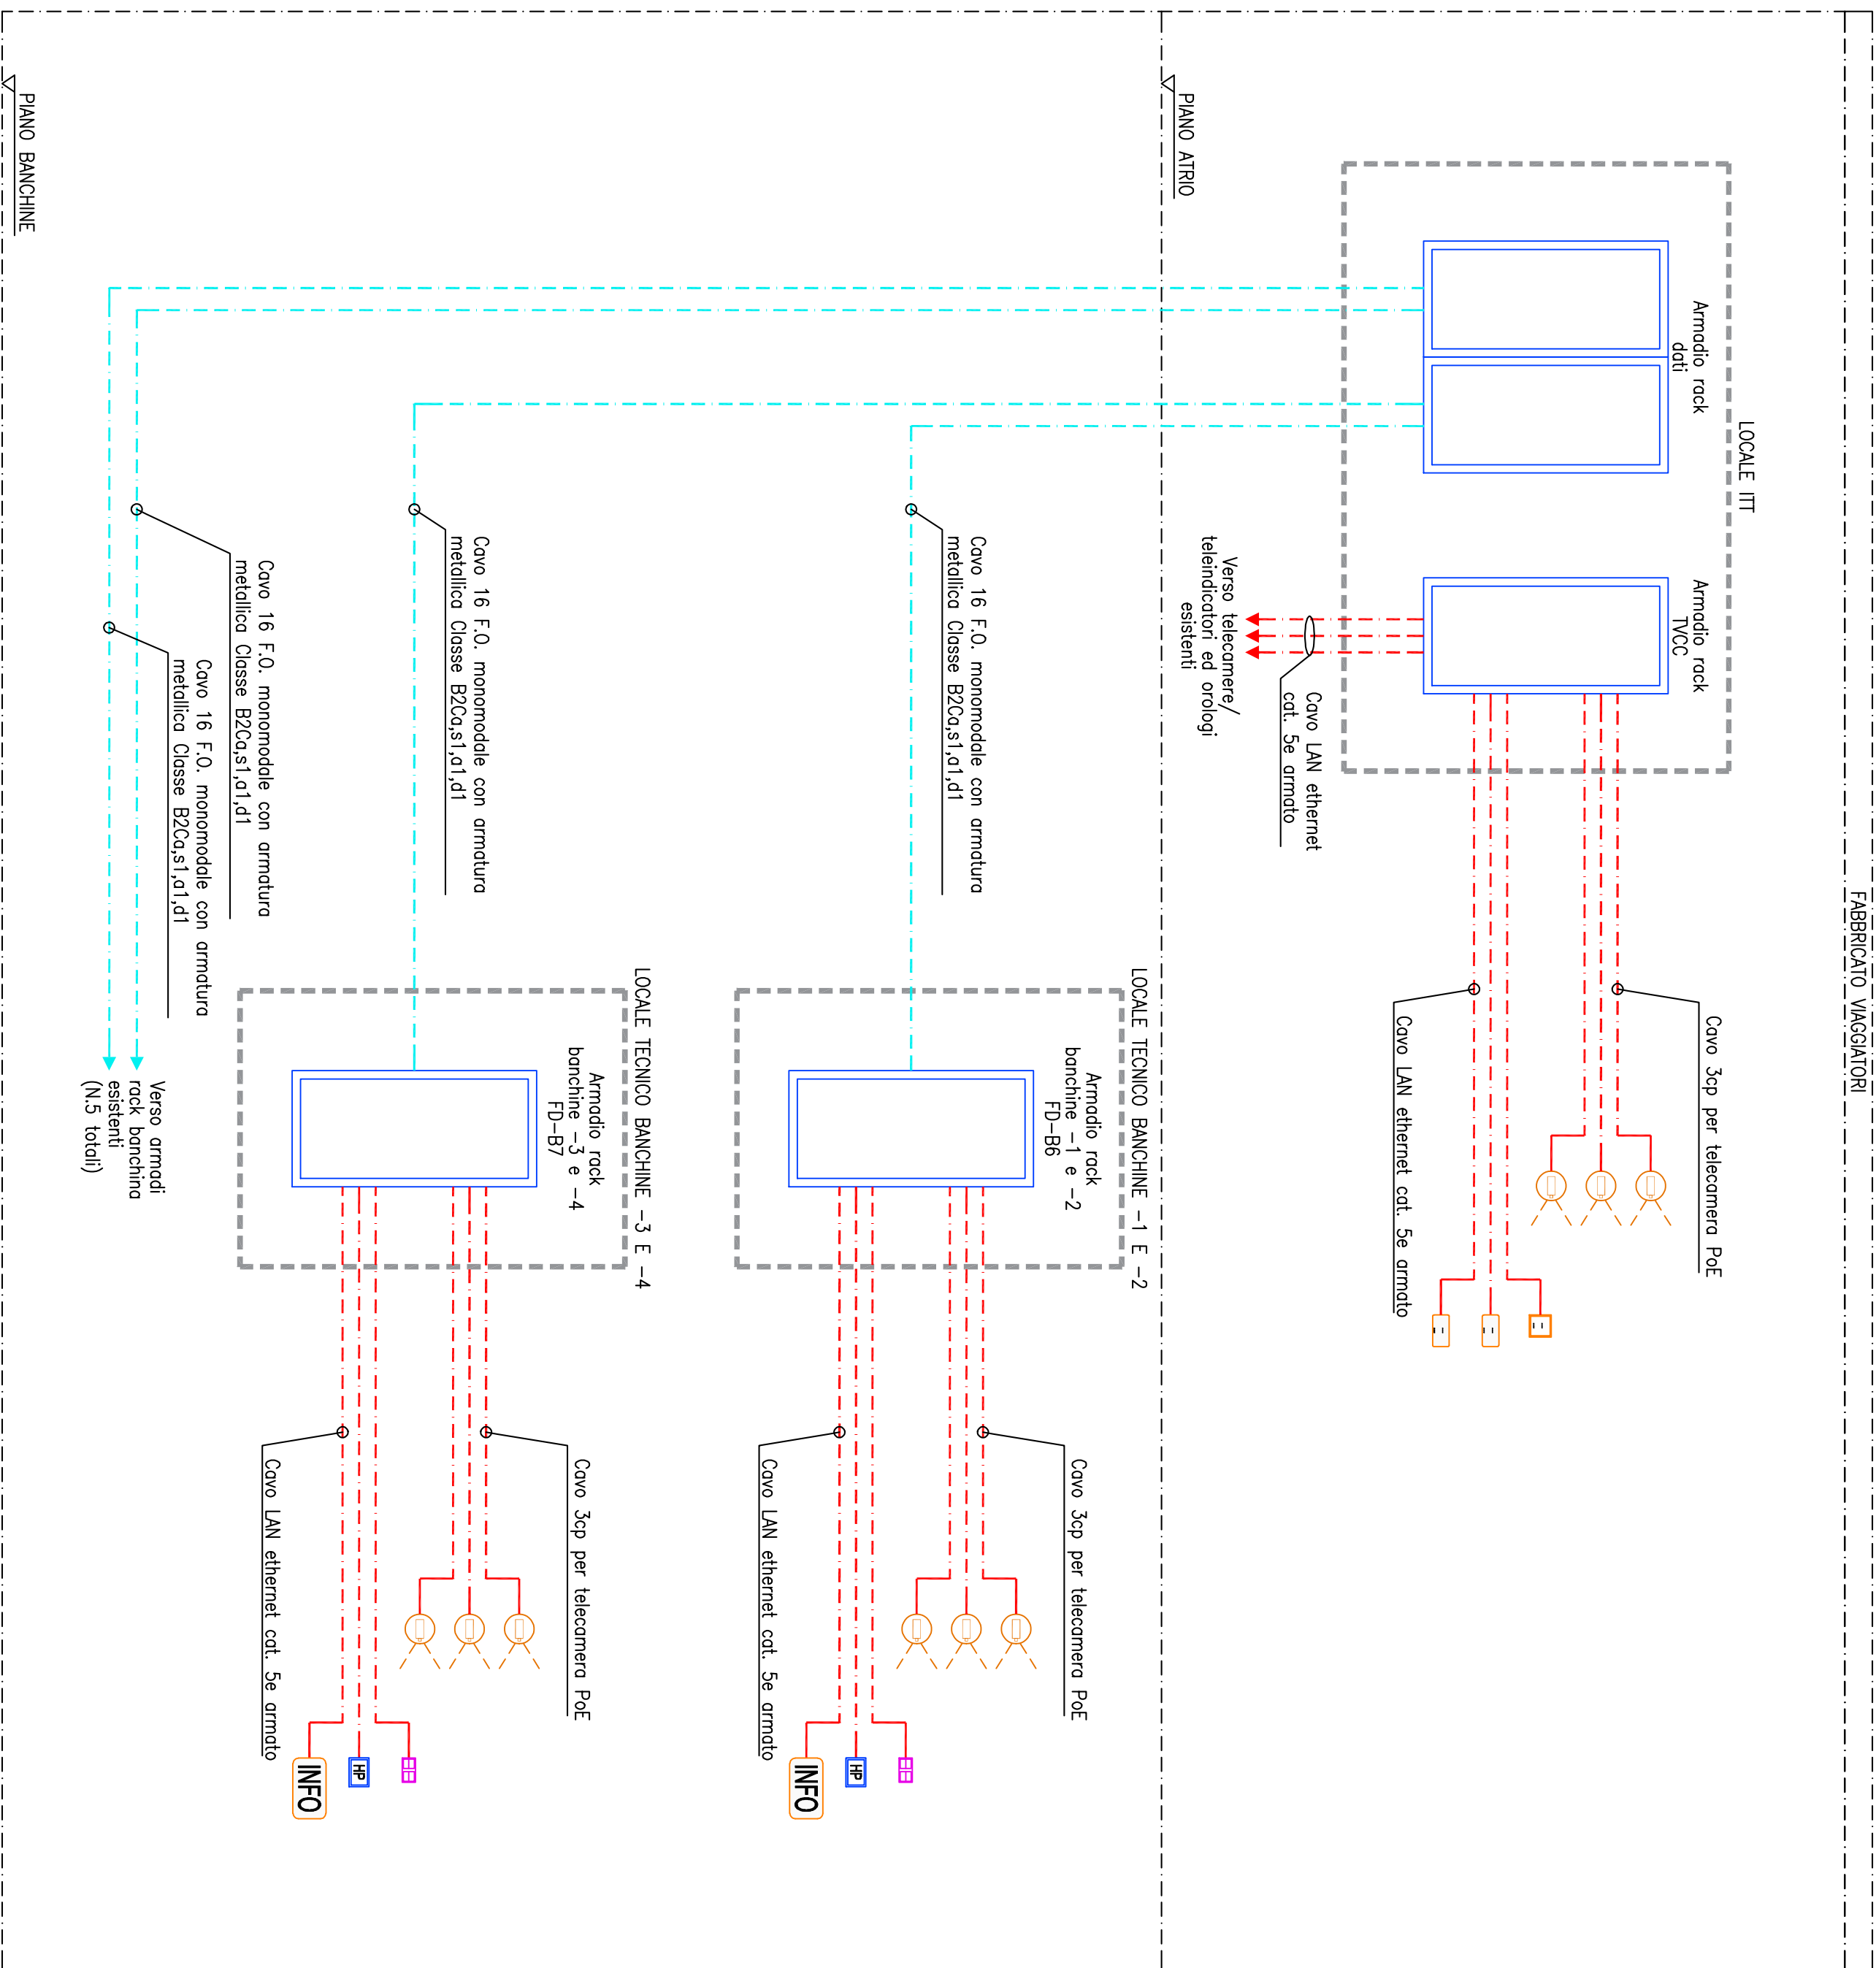

### LEGENDA IMPIANTO TVCC

 TELECAMERA MINIDOME IP A COLORI CON ALIMENTAZIONE POE IN CUSTODIA ANTIVANDALO CON GRADO DI PROTEZIONE IP66

## LEGENDA IMPIANTO OROLOGI

OROLOGIO RICEVITORE DIGITALE DA ESTERNO BIFACCIALE A LED CON GRADO DI PROTEZIONE IP44

LEGENDA    HELP-POINT

HELP-POINT COSTITUITO DA COLONNINA SOS AUDIO-VIDEO SU RETE LAN

## LEGENDA TELEINDICATORI

TABELLONE ARRIVI/PARTENZE CON CARATTERE h=50mm

**INFO** INDICATORE DI BINARIO BIFACCIALE A LED SENZA OROLOGIO

## NOTA BENE

NELL'AMBITO DELL'ARCOMENTO ENUNCIATO DAL TITOLO, LE INDICAZIONI CONTENUTE NELLA PRESENTE TAVOLA PREVALGONO RISPETTO A QUELLE NON RICONDUCEBILI AL TITOLO MEDESIMO

Regione Lombardia  
Direzione Generale Infrastrutture, Trasporti e Mobilità sostenibile



**NORD-ING**  
FNM GROUP

# AMMODERNAMENTO E POTENZIAMENTO DEL NODO DI BOVISA - COMUNE DI MILANO

## *Progetto Definitivo*

## Impianti elettrici SSE e FV

Revisioni				
	Data	Descrizione	Redatto	Controllato
3	-			
2	-			
1	Giul. 2022	NUOVO LAYOUT FABBRICATO VASCAI TORI		
0	Ott. 2020	PRIMA EMISSIONE		

NORD\_ING

FERROVIENORD



Collaborazione  
**ET**  
Engineering and Technical Services

REGISTRO	CONTRATTATO
Regimontis	Togni

Giul. 2022	AGG.
------------	------