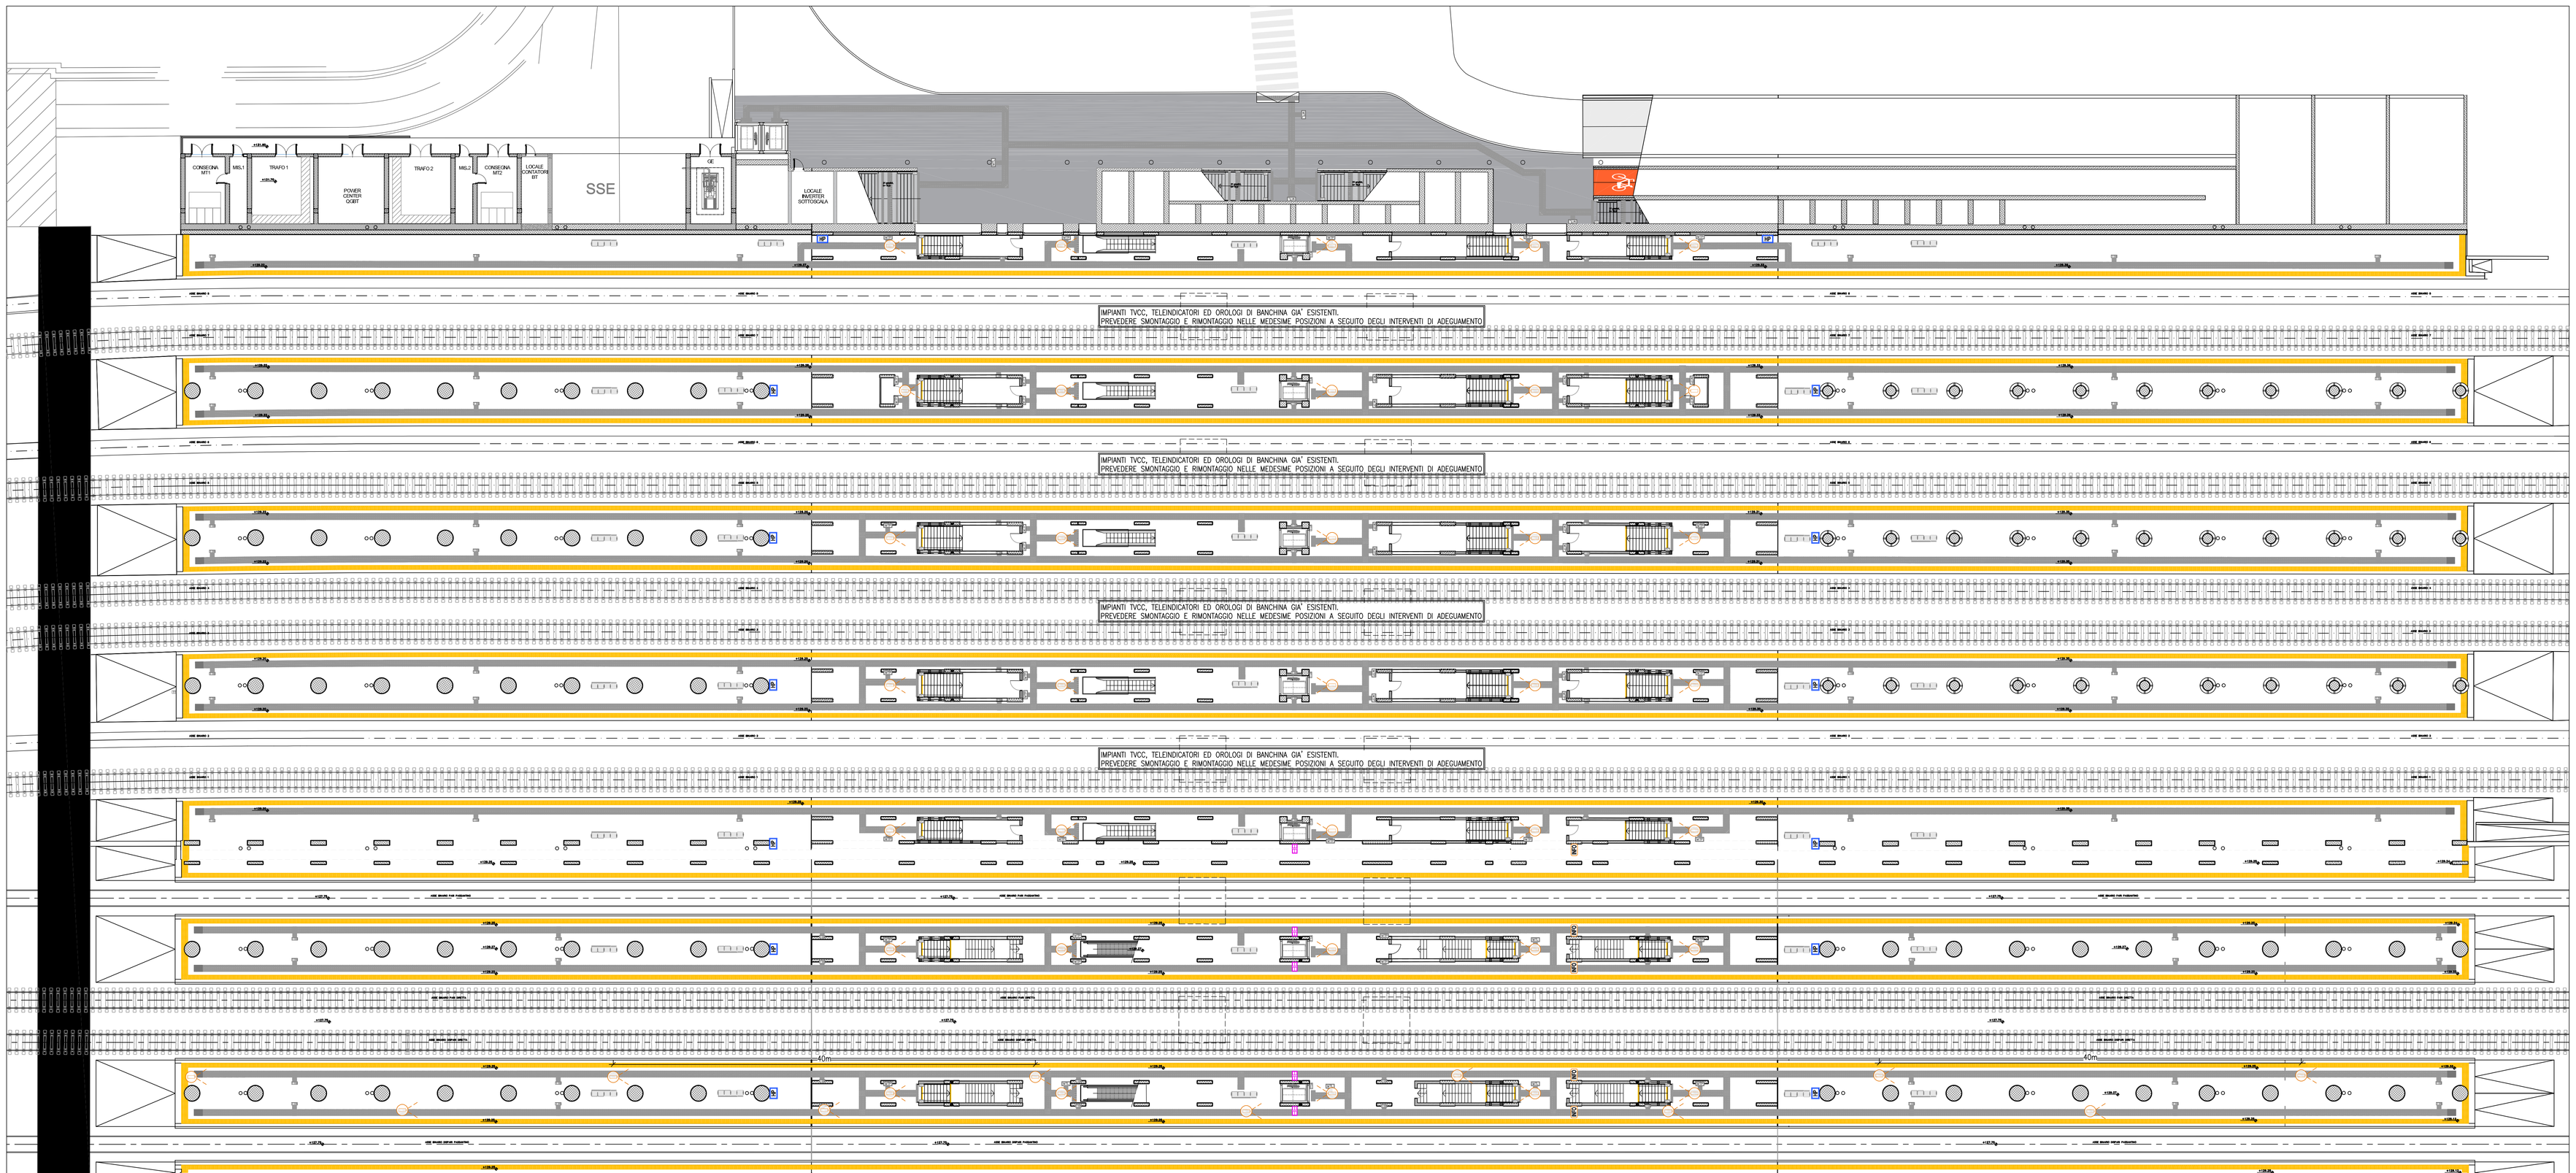

Pianta piano banchine
(scala 1:200)

LEGENDA IMPIANTO ANTINTRUSIONE

	TASTIERINO LCD INSERITORE
DT	RIVELATORE VOLUMETRICO DOPPIA TECNOLOGIA
	CONTATTO MAGNETICO

LEGENDA IMPIANTO TVCC

	TELECAMERA MINIDOME IP A COLORI CON ALIMENTAZIONE POE IN CUSTODIA ANTIVANDALO CON GRADO DI PROTEZIONE IP66

LEGENDA IMPIANTO OROLOGI

	OROLOGIO RICEVITORE DIGITALE DA ESTERNO BIFACCIALE A LED CON GRADO DI PROTEZIONE IP44

LEGENDA HELP-POINT

HP	HELP-POINT COSTITUITO DA COLONNINA SOS AUDIO-VIDEO SU RETE LAN

LEGENDA TELEINDICATORI

INFO	INDICATORE DI BINARIO BIFACCIALE A LED SENZA OROLOGIO

NOTA BENE

NELL'AMBITO DELL'ARGOMENTO ENUNCIATO DAL TITOLO, LE INDICAZIONI CONTENUTE NELLA PRESENTE TAVOLA PREVALGONO RISPETTO A QUELLE NON RICONDUCIBILI AL TITOLO MEDESIMO

RegioneLombardia
Direzione Generale Infrastrutture, Trasporti e Mobilità sostenibile

FERROVIENORD
FNMGROUP

NORD_ING
FNMGROUP

CODICE COMMESSA	LIVELLO PROGETTAZIONE	D.P.R. 207/10	PROGRESSIVO FASCICOLO	CATEGORIA OPERA	NUMERO OPERA	REVISIONE	SCALA
Q03	D	d	423	IM	-	R1	1:200

AMMODERNAMENTO E POTENZIAMENTO DEL
NODO DI BOVISA - COMUNE DI MILANO
Progetto Definitivo

Impianti elettrici SSE e FV
FV - Planimetria impianti speciali
Piano banchine

Revisioni		Data	Descrizione	Redatto	Controllato
	3		-		
	2		-		
	1	Giu. 2022	NUOVO LAYOUT FABBRICATO VAGGIATORI		
	0	Ott. 2020	PRIMA EMISSIONE		

NORD_ING

FERROVIENORD

Progettista
NORD_ING
FNMGROUP

Collaborazione
ATI S.p.A. Engineering and Technical Services
Via A. Vivaldi, 12 - 20144 Milano (MI) - Via Gramsci, 14 - 10124 Torino (TO)
Ordine degli Ingegneri della Provincia di Milano n. 20852
Ordine degli Architetti della Provincia di Milano n. 6/2004

REDATTO	CONTROLLATO	APPROVATO	DATA
Pigatto	Togni	Parietti	Giu. 2022

CODICE ARCHIVIAZIONE COMMESSATIVO: 0059-2022
AGG.

FILE: Q03D0616-417-418-419-422-423-425-426MI-R1_Banchine alcis e copertura.dwg

mod. 7.5.93 rev.01