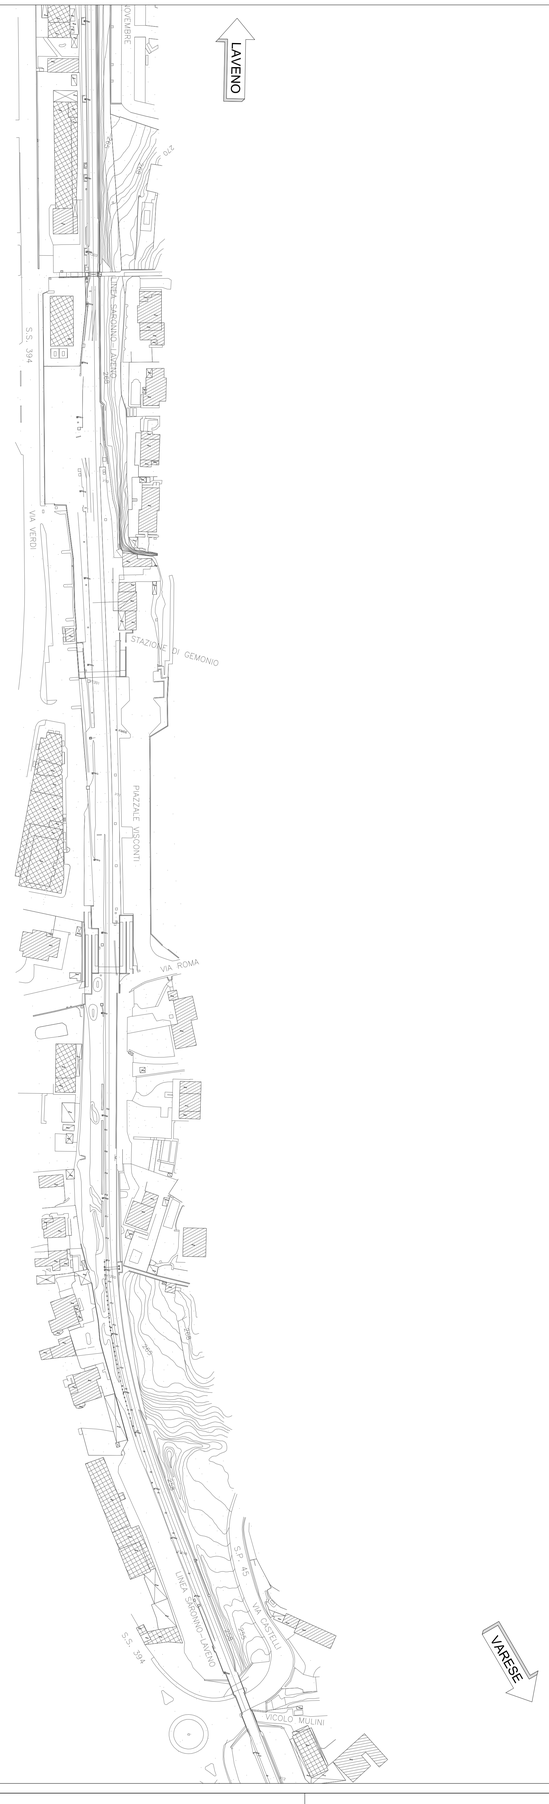

KEY-PLAN - Scala 1:20'000

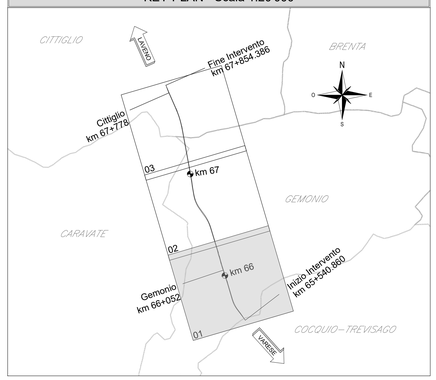

RegioneLombardia
Direzione Generale Infrastrutture, Trasporti e Mobilità sostenibile

FERROVIENORD
FNMGROUP

NORD_ING
FNMGROUP

CODICE COMMESSA	LIVELLO PROGETTAZIONE	D.P.R. 207/10	PROGRESSIVO ELABORATO	CATEGORIA OPERA	NUMERO OPERA	REVISIONE	SCALA
F31	D	C	001	IT	- -	R0	1:1000

LINEA MILANO - VARESE - LAVENO
RADDOPPIO SELETTIVO GEMONIO - CITTIGLIO
Progetto Definitivo

RILIEVI PLANOALTIMETRICI

Planimetria stato di fatto Tav. 1 di 3

Revisioni	Data	Descrizione	Redatto	Controllato
3		-		
2		-		
1		-		
0	Ott. 2022	PRIMA EMISSIONE		

NORD_ING
NORD_ING Srl
IL DIRETTORE TECNICO
Ing. Luca Zoia

FERROVIENORD
FERROVIENORD S.p.A.
DIREZIONE INVESTIMENTI INFRASTRUTTURE
IL DIRETTORE DEL SETTORE
Ing. Fabio Ghidini

Progettista
NORD_ING FNMGROUP
Ordine degli Ingegneri della Provincia di Milano
Sezione A
Settore Civile e Ambientale
Ing. Luca Zoia

Collaborazione
5NET ENGINEERING
Via Duomo, 12 - 20043 Arcore(MB) (MI)
IDea
Via Alberto F. Pestalozzi 2
20145 Milano (MI) - Italy
Tel. +39 02 4812 1 - Fax +39 02 4812 2

REDATTO	CONTROLLATO	APPROVATO	DATA
M. Lisandrini	N. Zanfa	S. Cipo	Ott. 2022

CODICE ARCHIVIO COLLABORATORE: 1265D03
AGG.

FILE: F31Dc001IT--RO_Planimetria stato di fatto.dwg

mod. 7.5.01 rev.01