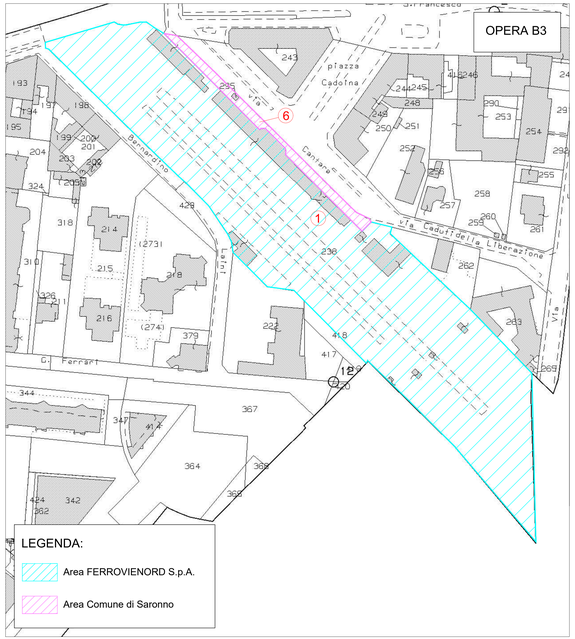

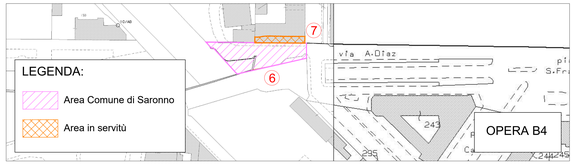

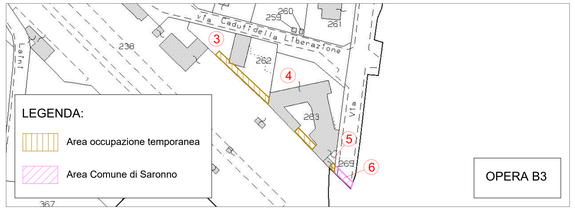

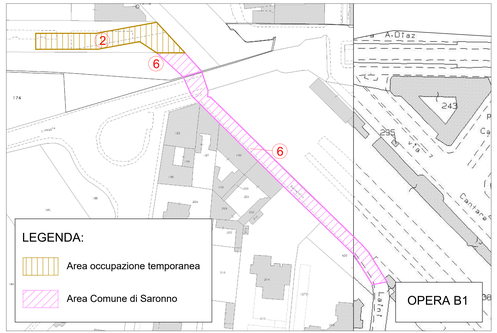

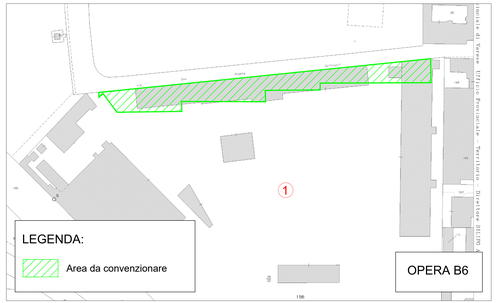

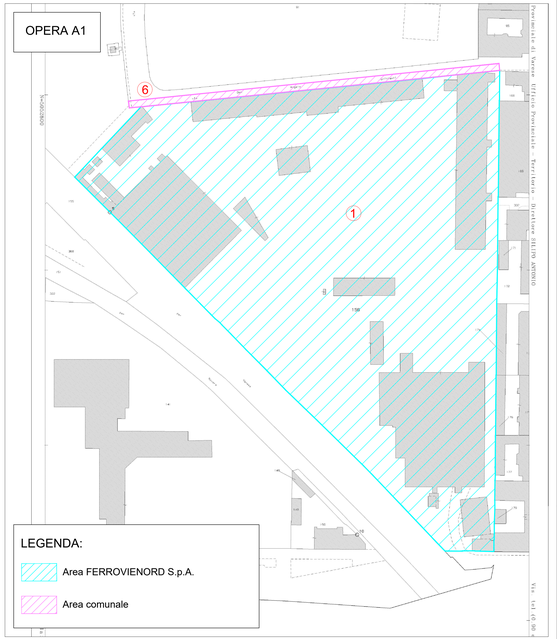

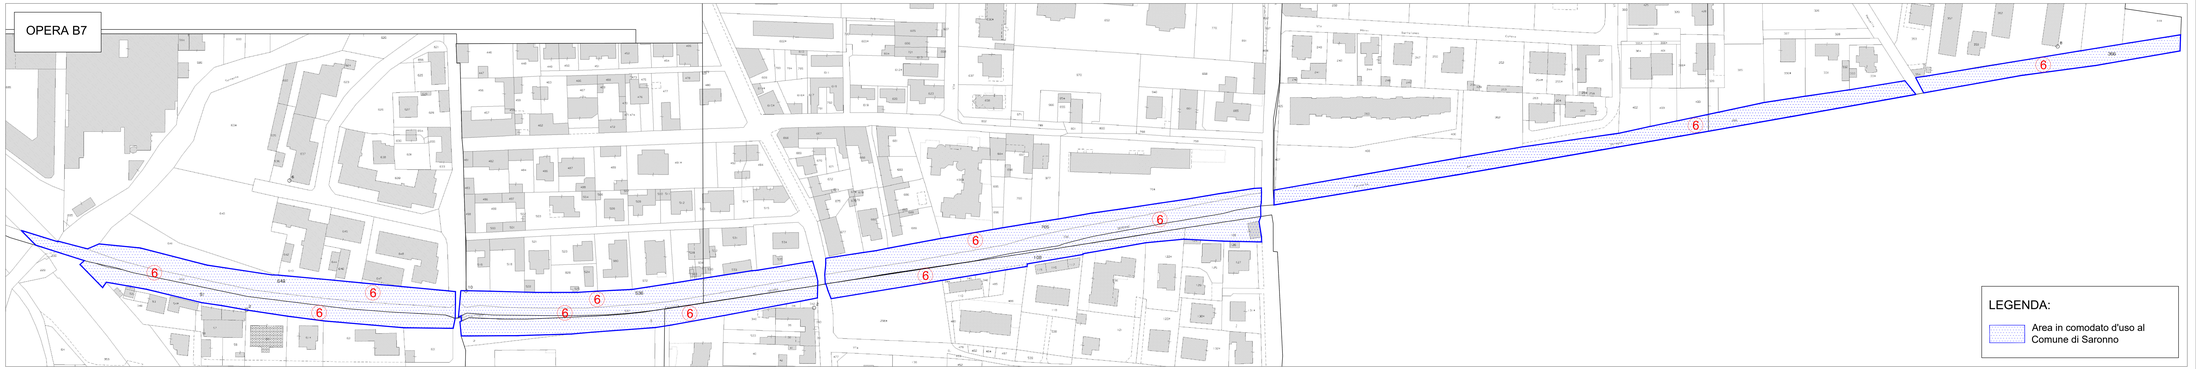

M.4.2-05 A - Rev. 03

FERROVIENORD
FNM GROUP

Piz Cadorna,14
20123 Milano
www.ferrovienord.it
C.F. e P.I.: 06757900151

Oggetto:

SARONNO CITY HUB
Progetto Definitivo
PIANO PARTICELLARE

Codice Commessa: L58B
Linea/Tratta: Milano/Saronno
Località di servizio:

Ditta Appaltatrice:

Progettista:

AGGIORNAMENTI

Rev.	Data	Descrizione	Redatto	Controllato	Autorizzato
E					
D					
C					
B					
A					
0	Dicembre 2022	*PRIMA EMISSIONE*	*SC*	*MV*	*RR*

CODIFICA DELL'ELABORATO:
PPC 01 70 70 ESP --/0001 0002

SCALA:
1:1000

NOME DEL FILE