






PROSPETTO LATO BINARIO

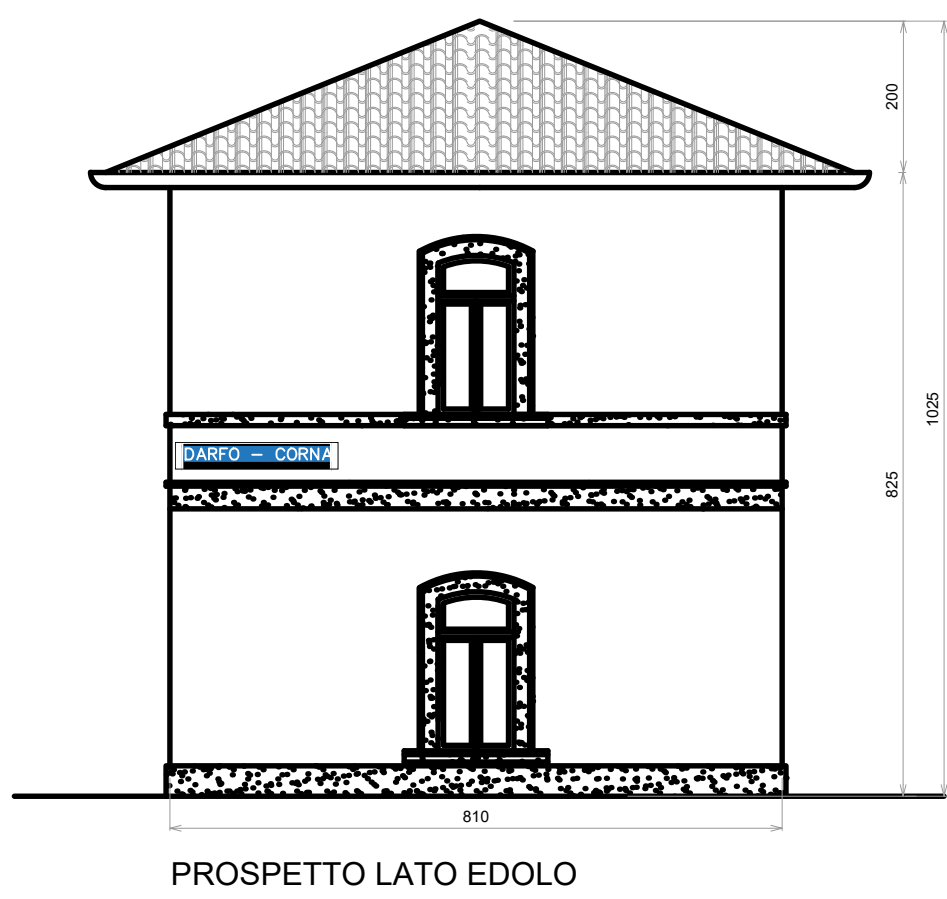

PROSPETTO LATO EDOLO

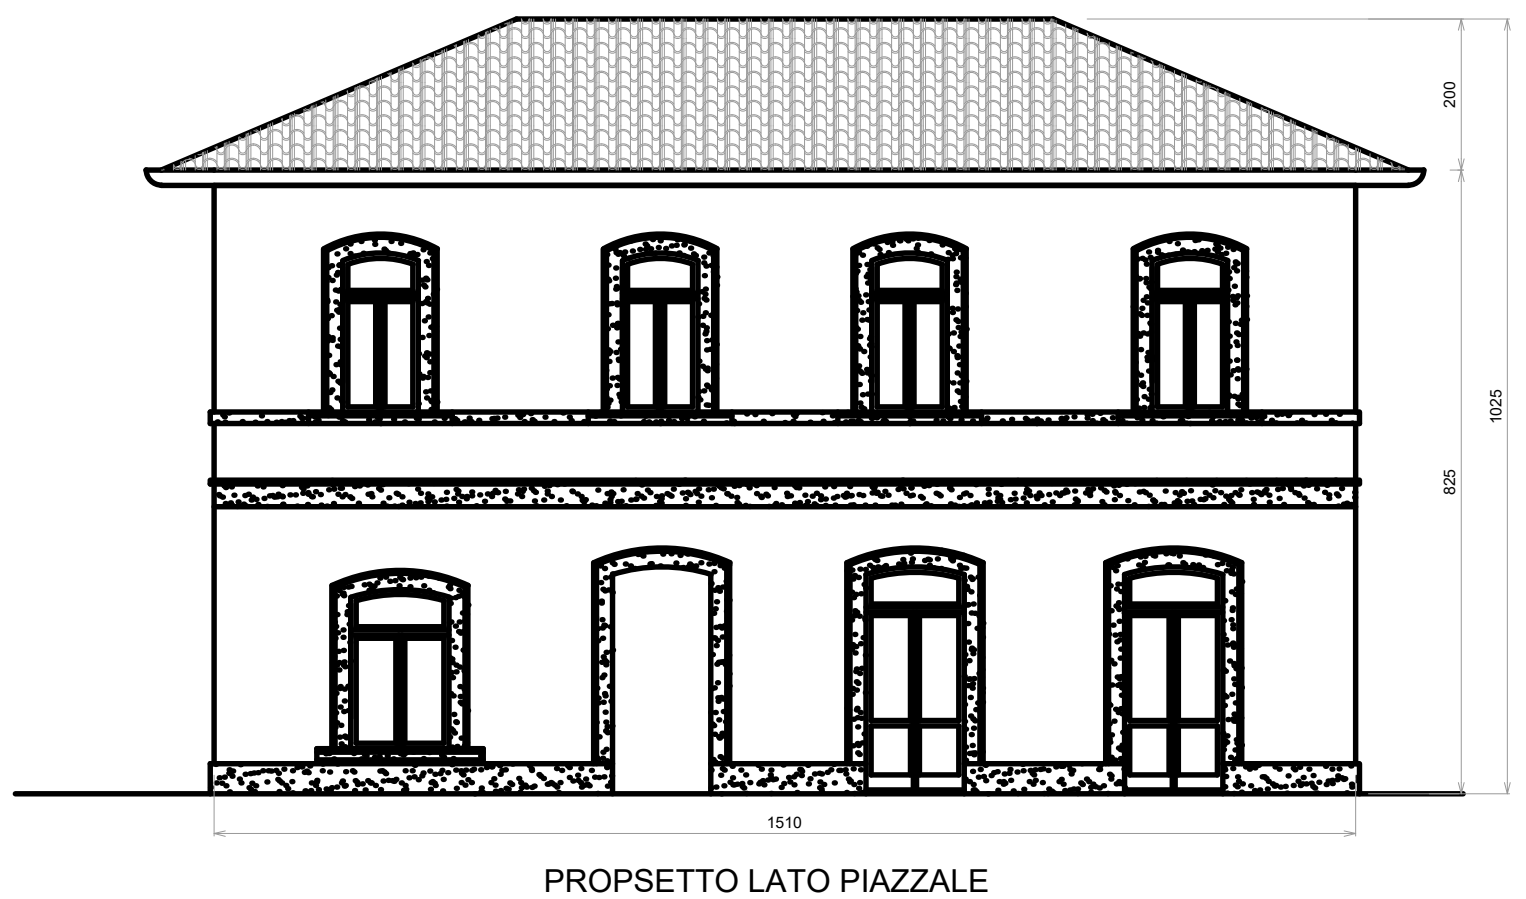


PROSPETTO LATO PIAZZALE

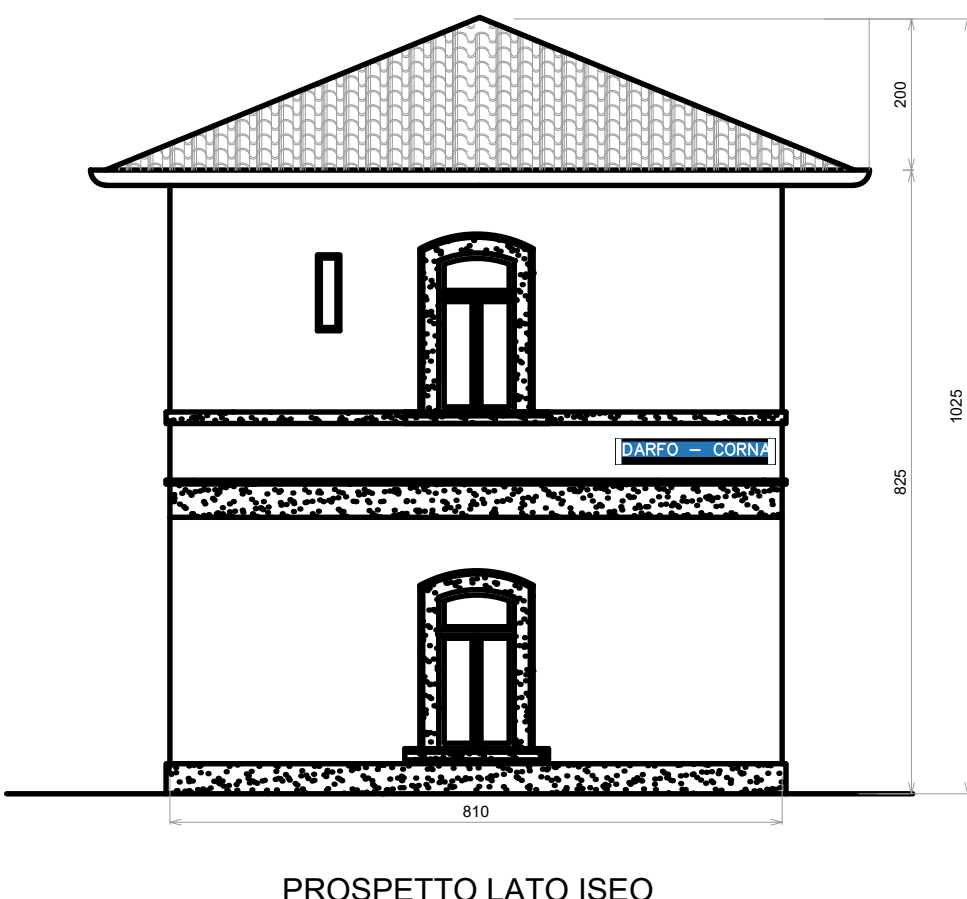

PROSPETTO LATO ISEO

PROSPETTI - STATO DI FATTO - Scala 1:100

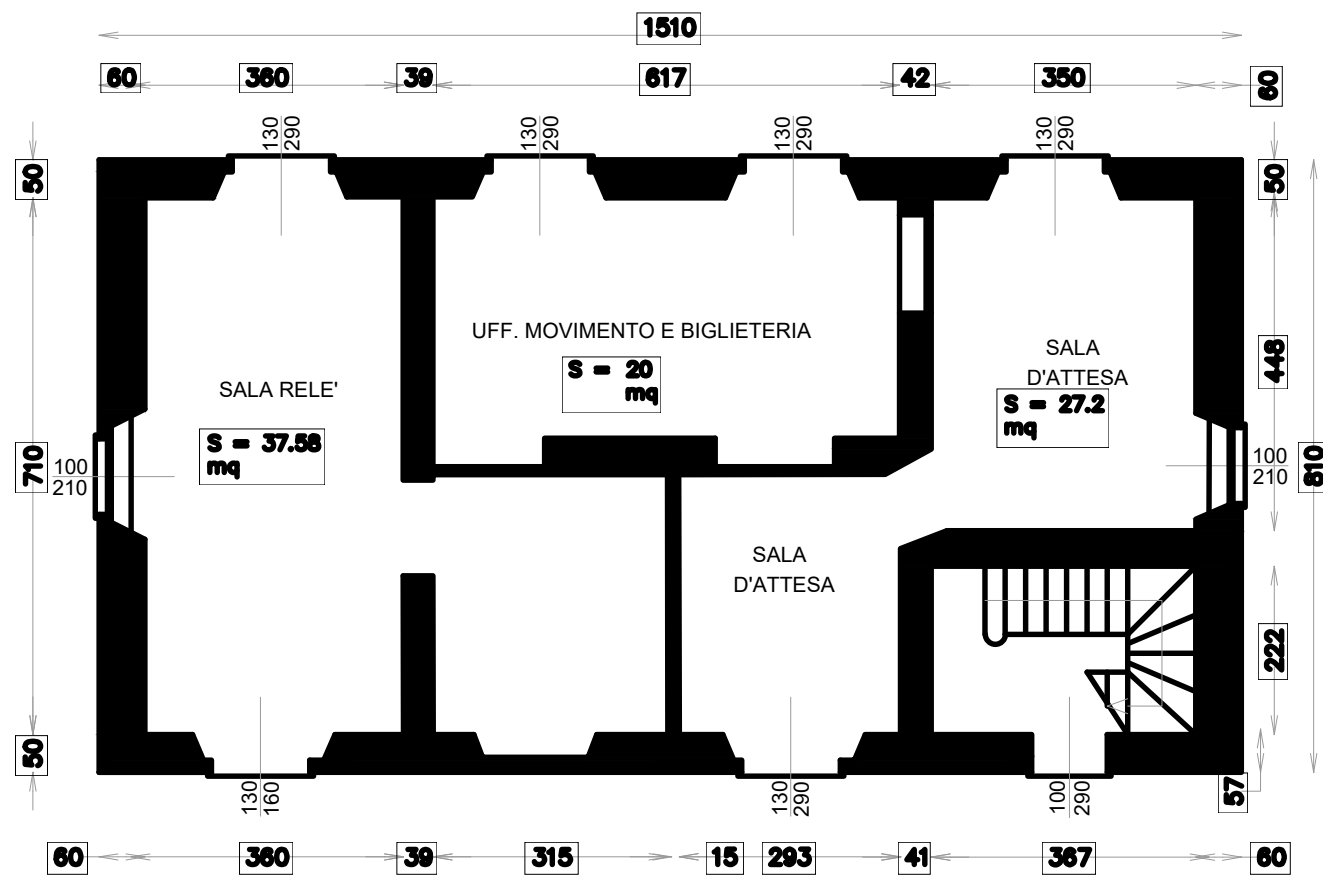

Planimetria piano terra - Scala 1:100



RegioneLombardia  
Direzione Generale Infrastrutture e Mobilità





CODICE COMMESSA	LIVELLO PROGETTAZIONE	D.P.R. 207/10	PROGRESSIVO ELABORATO	CATEGORIA OPERA	NUMERO OPERA	REVISIONE	SCALA
K14A	D	e	054	IA	02	R0	1:100


INTERVENTI PER LA SICUREZZA FERROVIE ISOLATE  
LINEA BRESCIA-ISEO-EDOLO SOSTITUZIONE SISTEMA DI SICUREZZA ATTUALE CON ACC\_M  
Progetto Definitivo

OPERE DI ADEGUAMENTO FABBRICATI VIAGGIATORI  
PIANTA E PROSPETTI STATO DI FATTO  
DARFO

Revisioni		Data	Descrizione	Redatto	Controllato
	3		-		
	2		-		
	1		-		
	0	Giu. '23	PRIMA EMISSIONE		

NORD\_ING  
NORD\_ING Srl  
IL DIRETTORE TECNICO  
Ing. Luca Erba

FERROVIENORD  
FERROVIENORD S.p.A.  
DIREZIONE SVILUPPO INFRASTRUTTURA  
IL DIRETTORE  
Ing. Andrea Lucia Pennerelli

Progettista  


Collaborazione  
ARCADIA PROGETTI s.r.l.  
SOCIETA' D'INGEGNERIA E ARCHITETTURA  
Via Pieve, 58 - 25045 (Brescia) CAMUNO (BS)  
P.IVA 03084410981  
IL DIRETTORE TECNICO  
Arch. Riccardo Bontempi

REDAITTO	CONTROLLATO	APPROVATO	DATA
CODICE ARCHIVIO COLLABORATORE			AGG.

FILE: K14Ade054-55-56IA02R0\_Piante e prospetti-Darfo.dwg

mod. 7.5/06 rev. 00