



LEGENDA:

- Reti in aderenza
- Barriere paramassi
- Numeri Comune

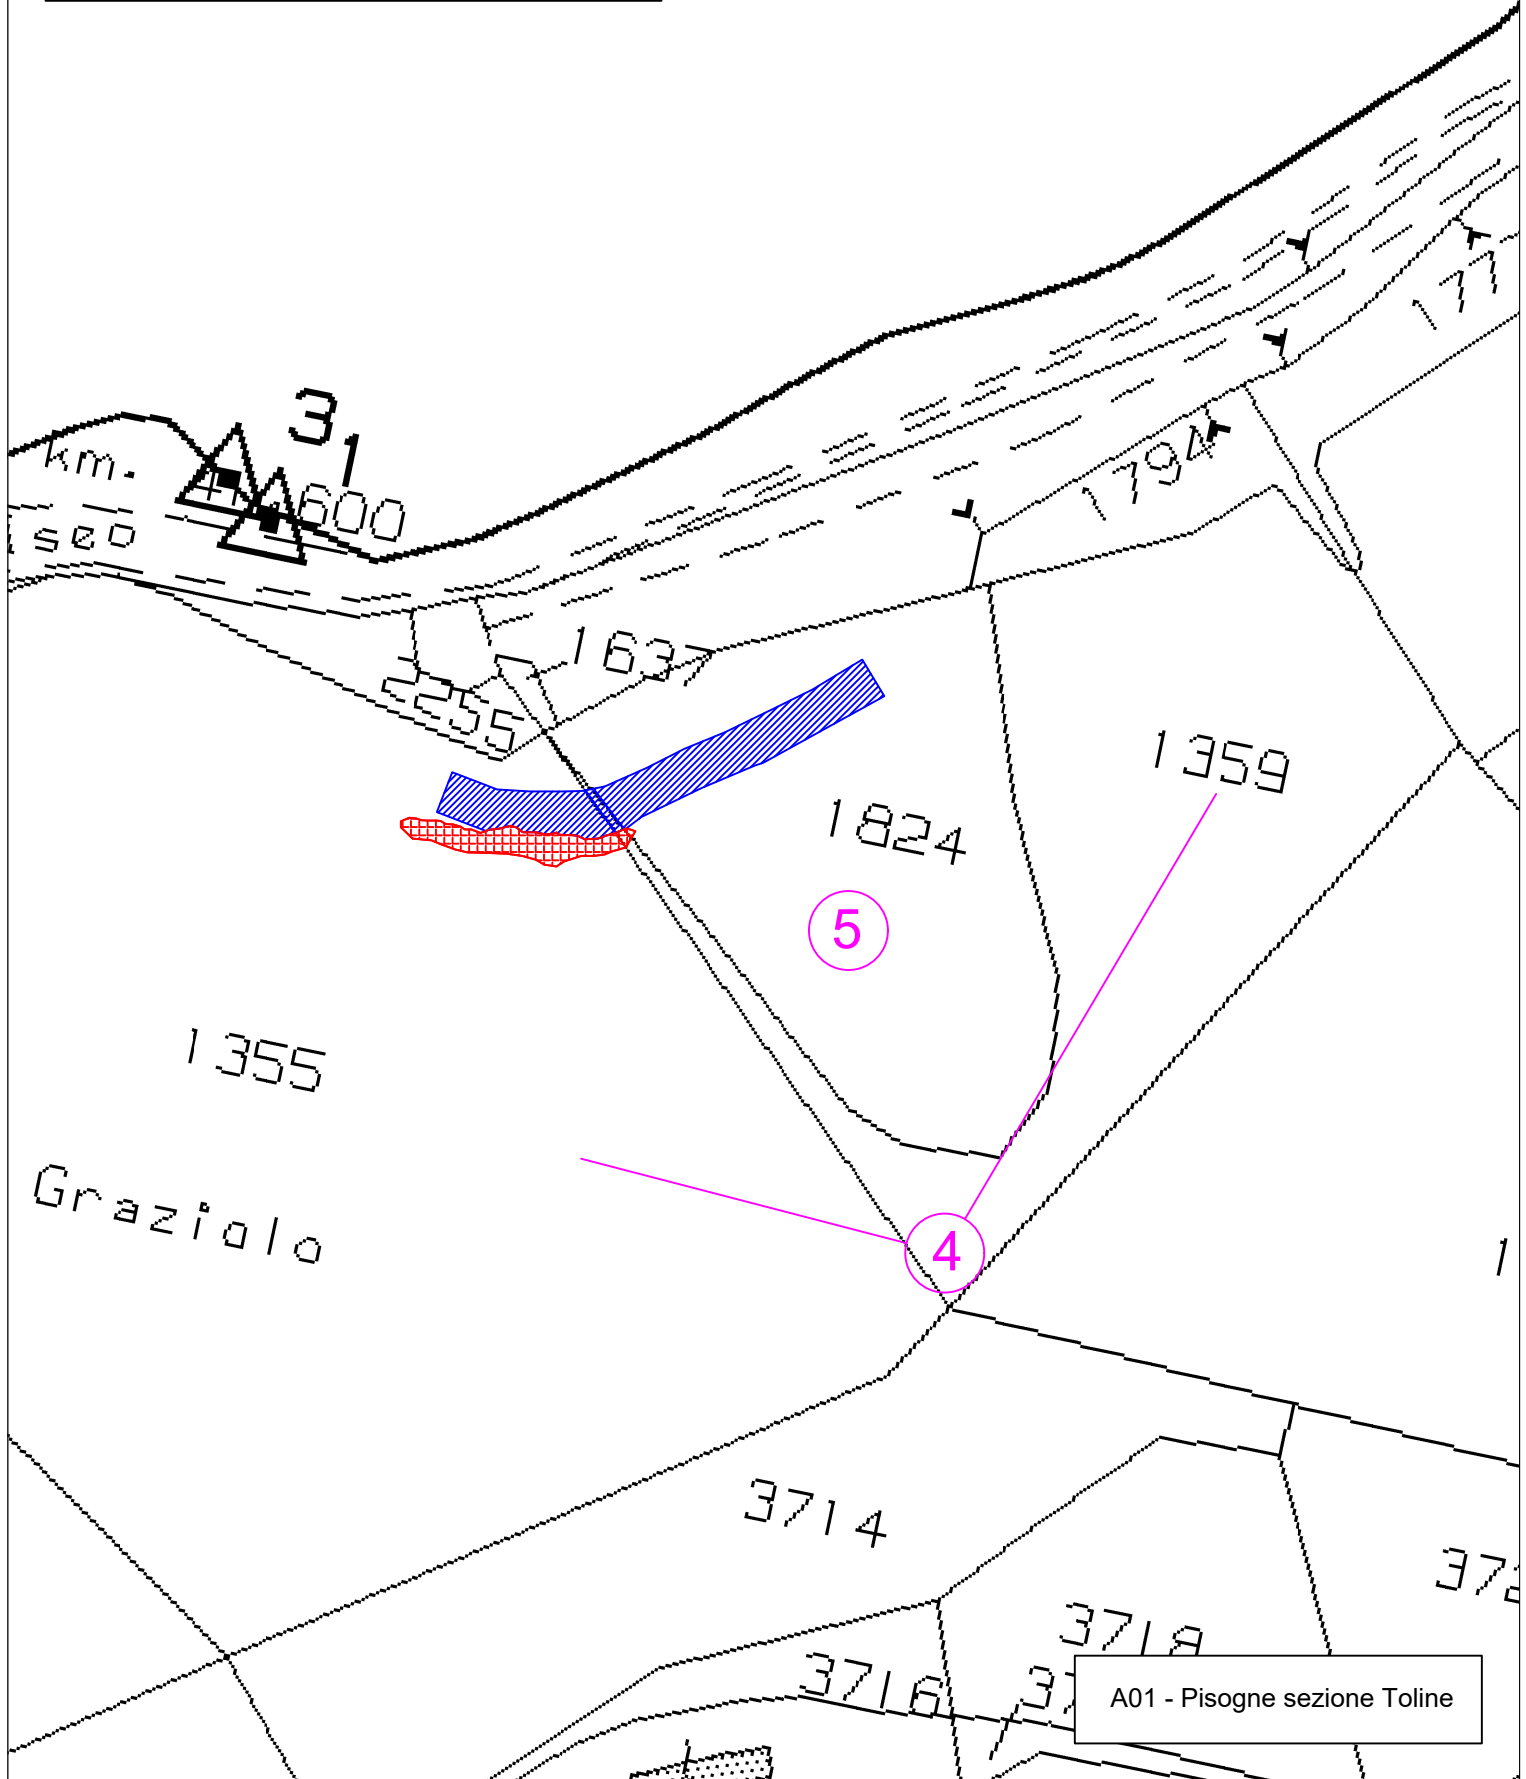


LEGENDA:

- Reti in aderenza
- Barriere paramassi
- Barriera Debris
- Area ferroviaria in concessione
- Numeri Comune

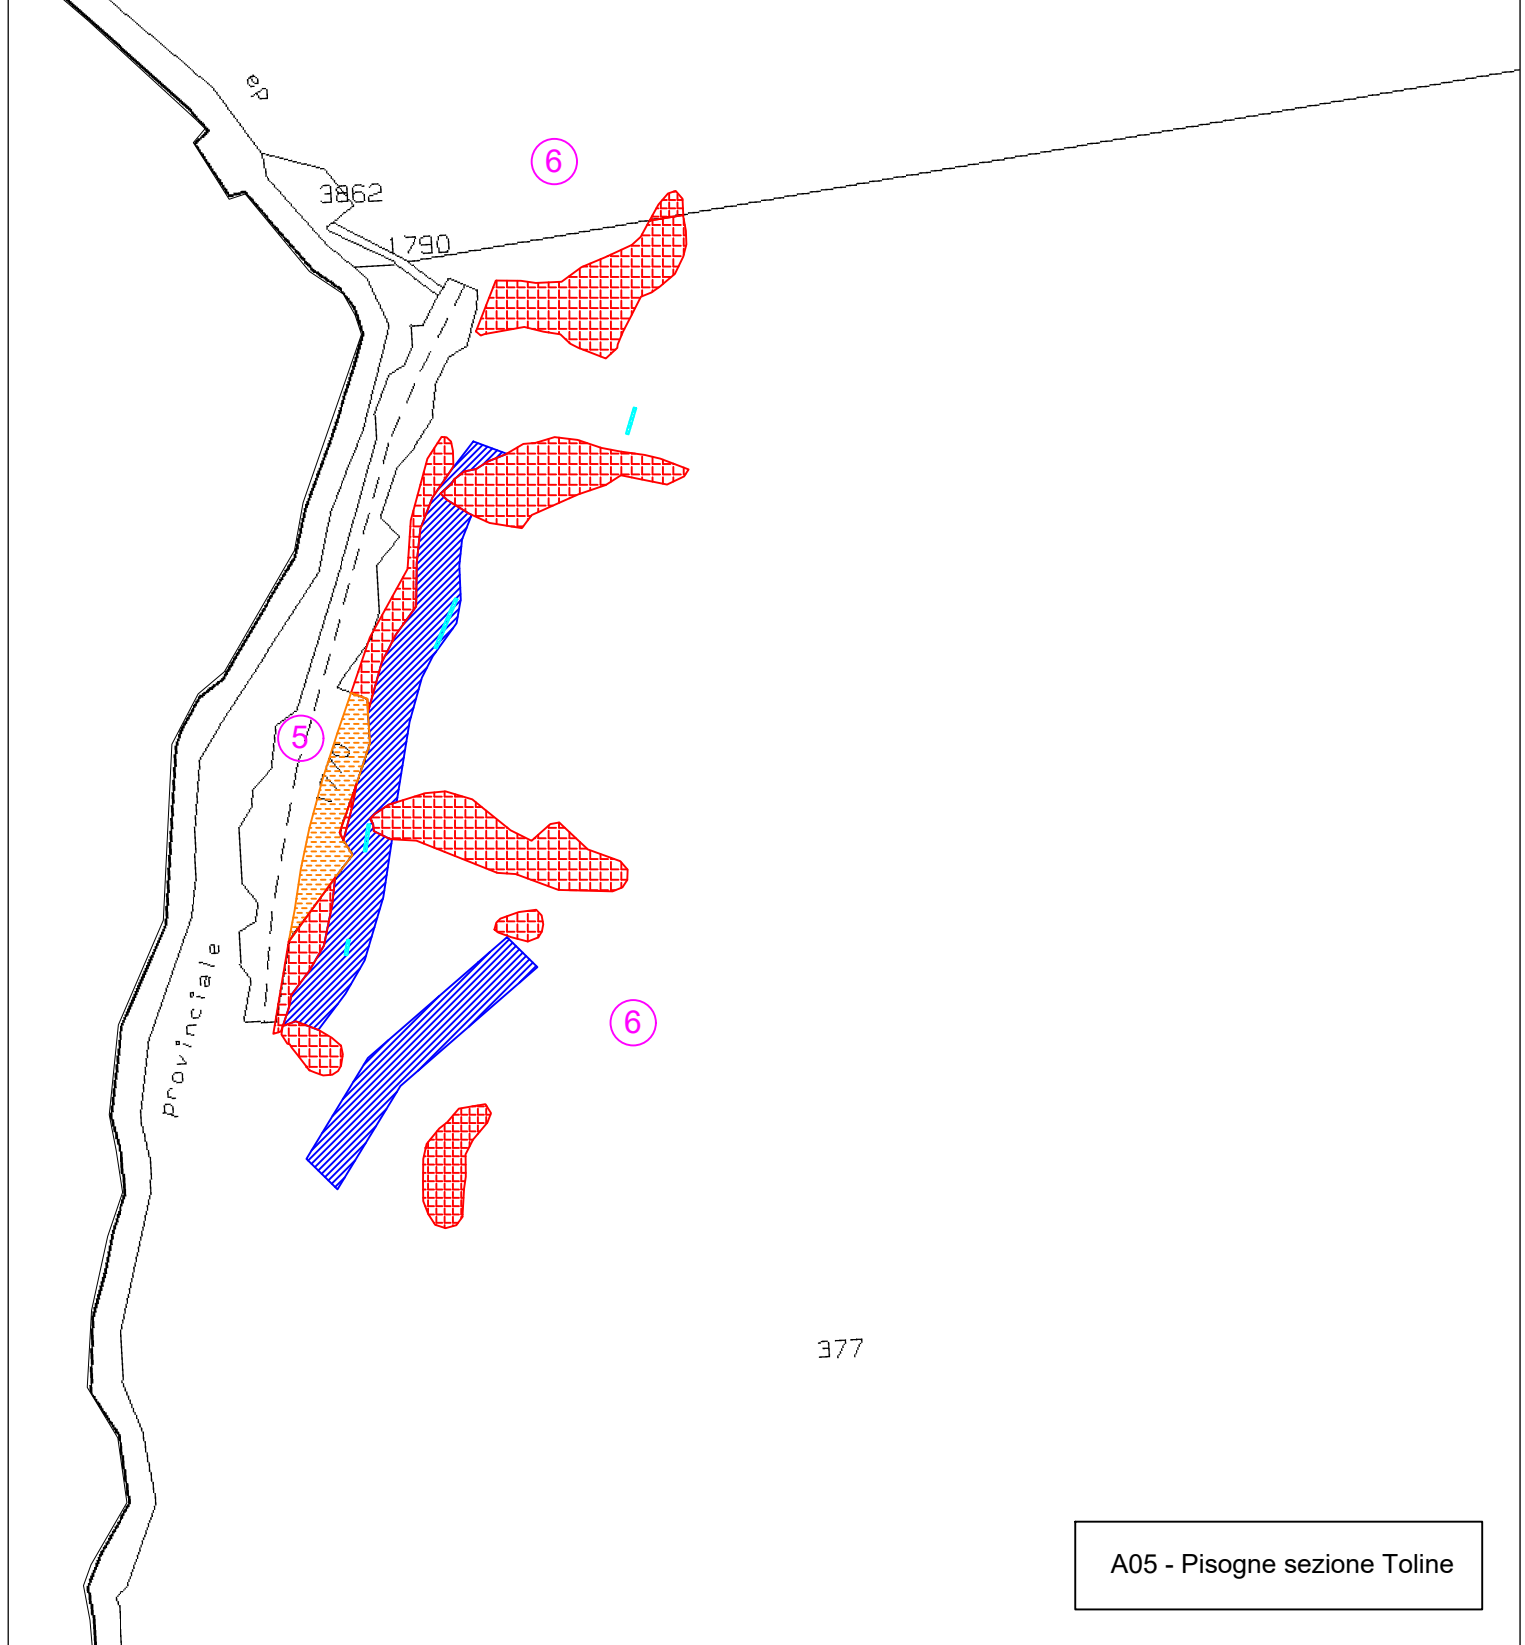


LEGENDA:

- Reti in aderenza
- Barriere paramassi
- Numeri Comune

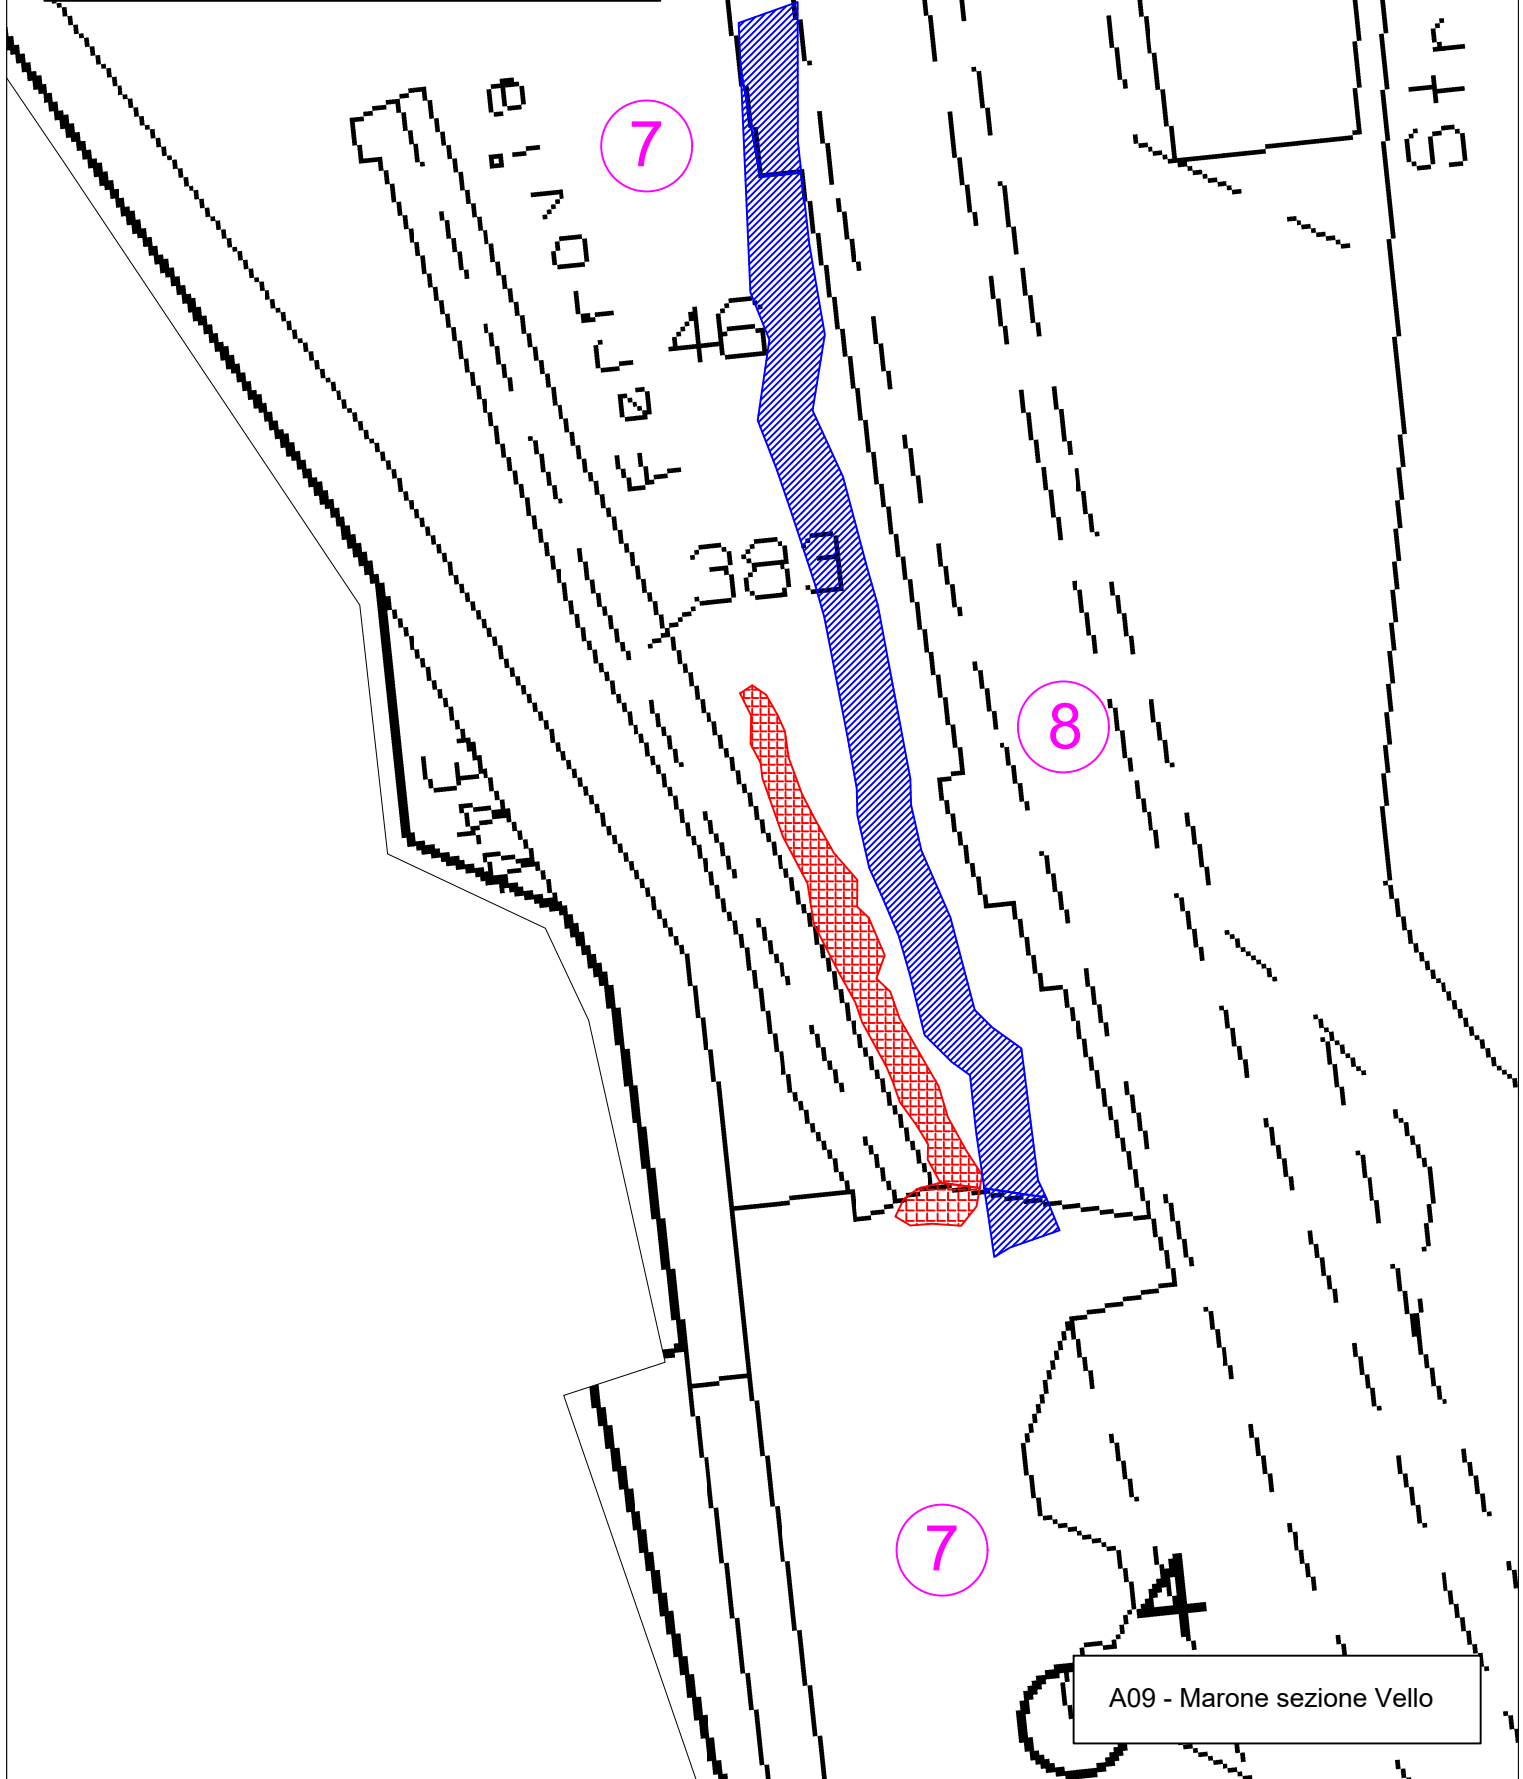


LEGENDA:

- Reti in aderenza
- Barriere paramassi
- Area ferroviaria in concessione
- Numeri Comune

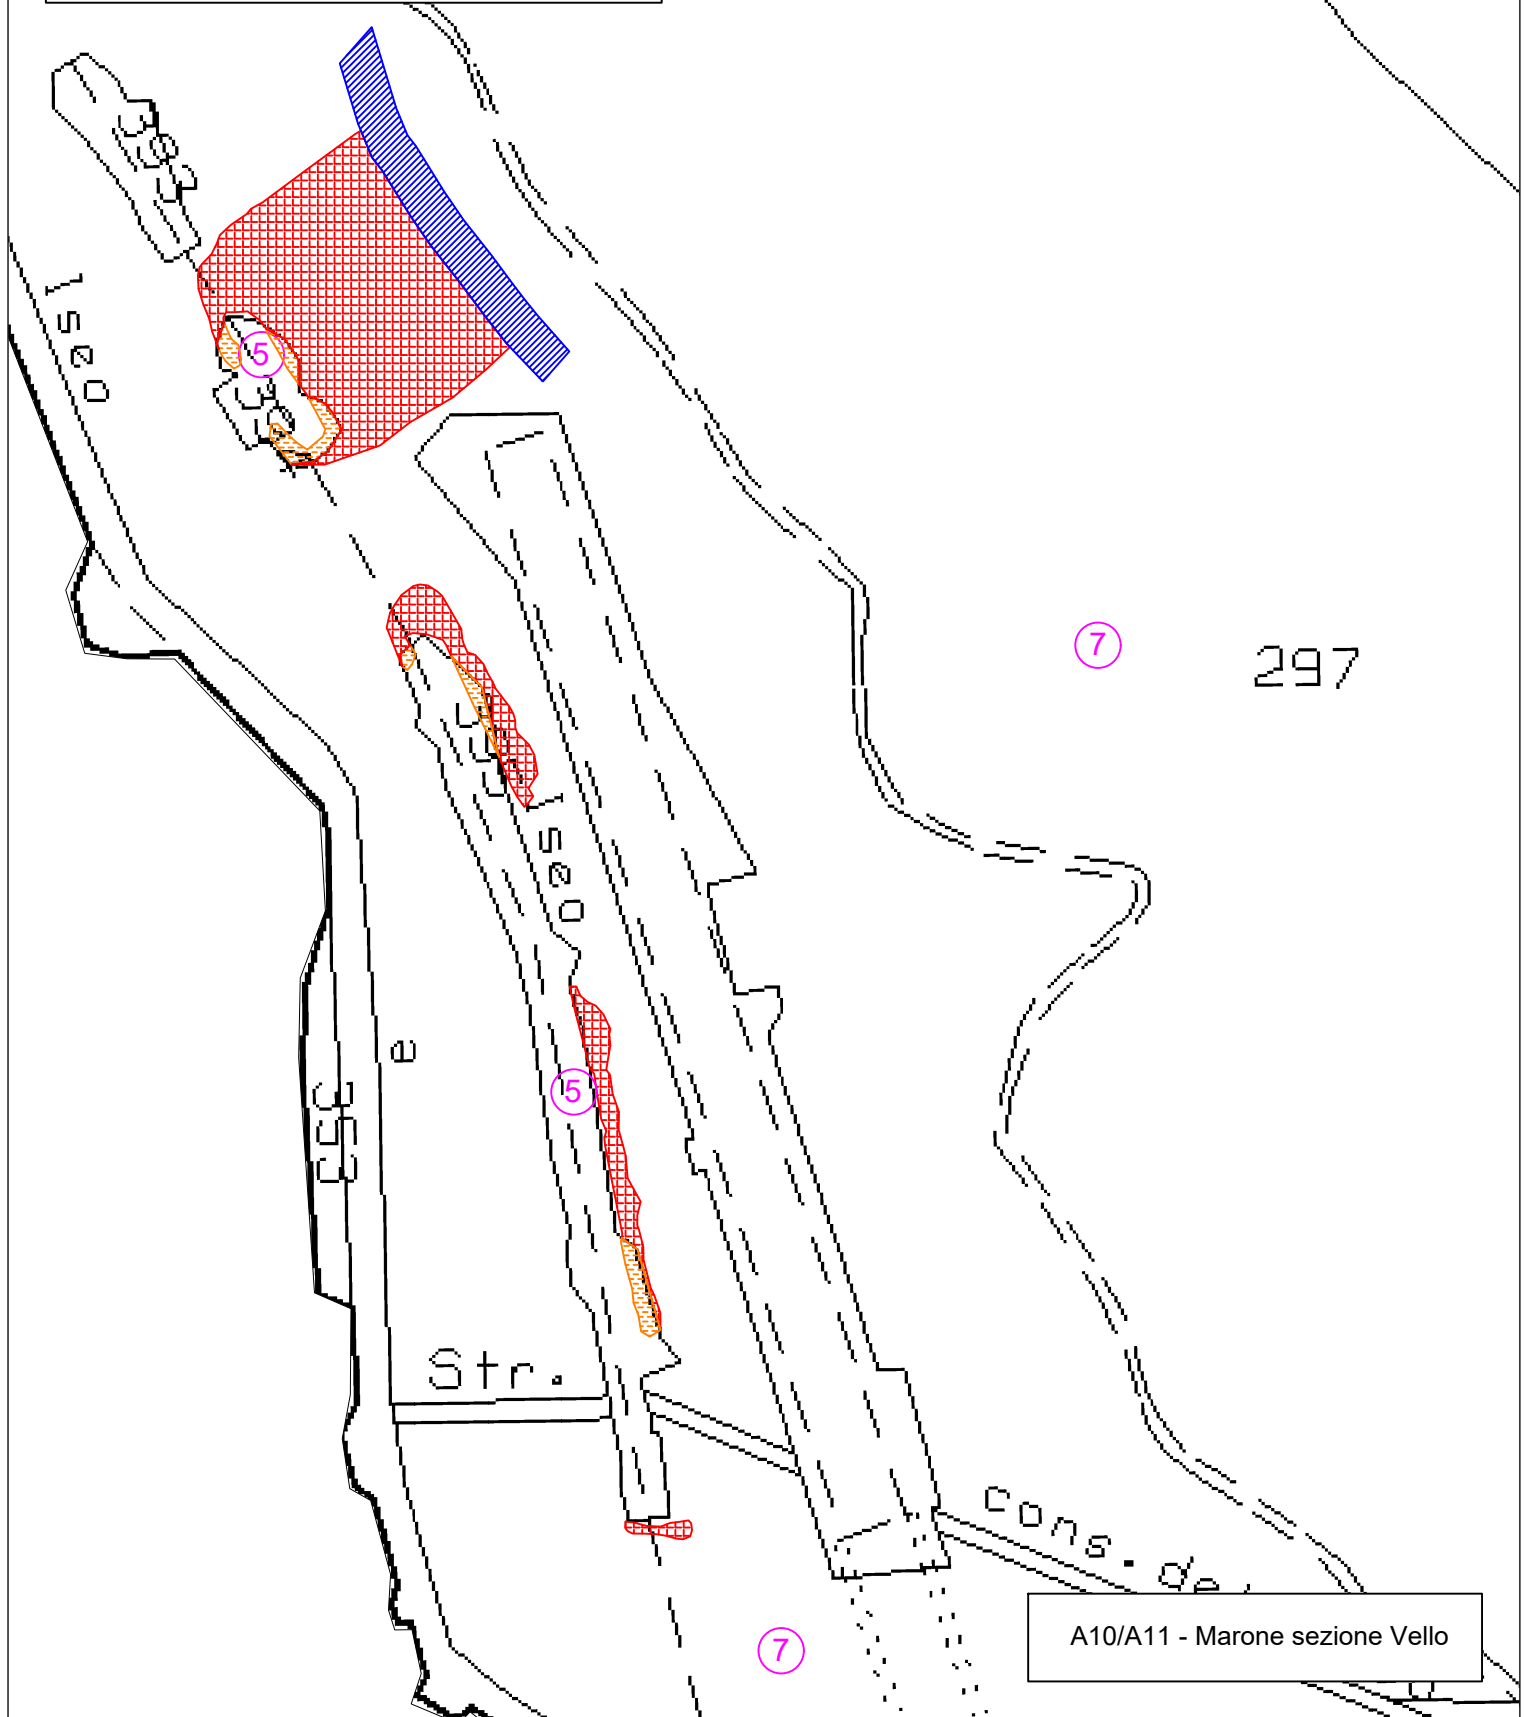


LEGENDA:

- Reti in aderenza
- Barriere paramassi
- Numeri Comune

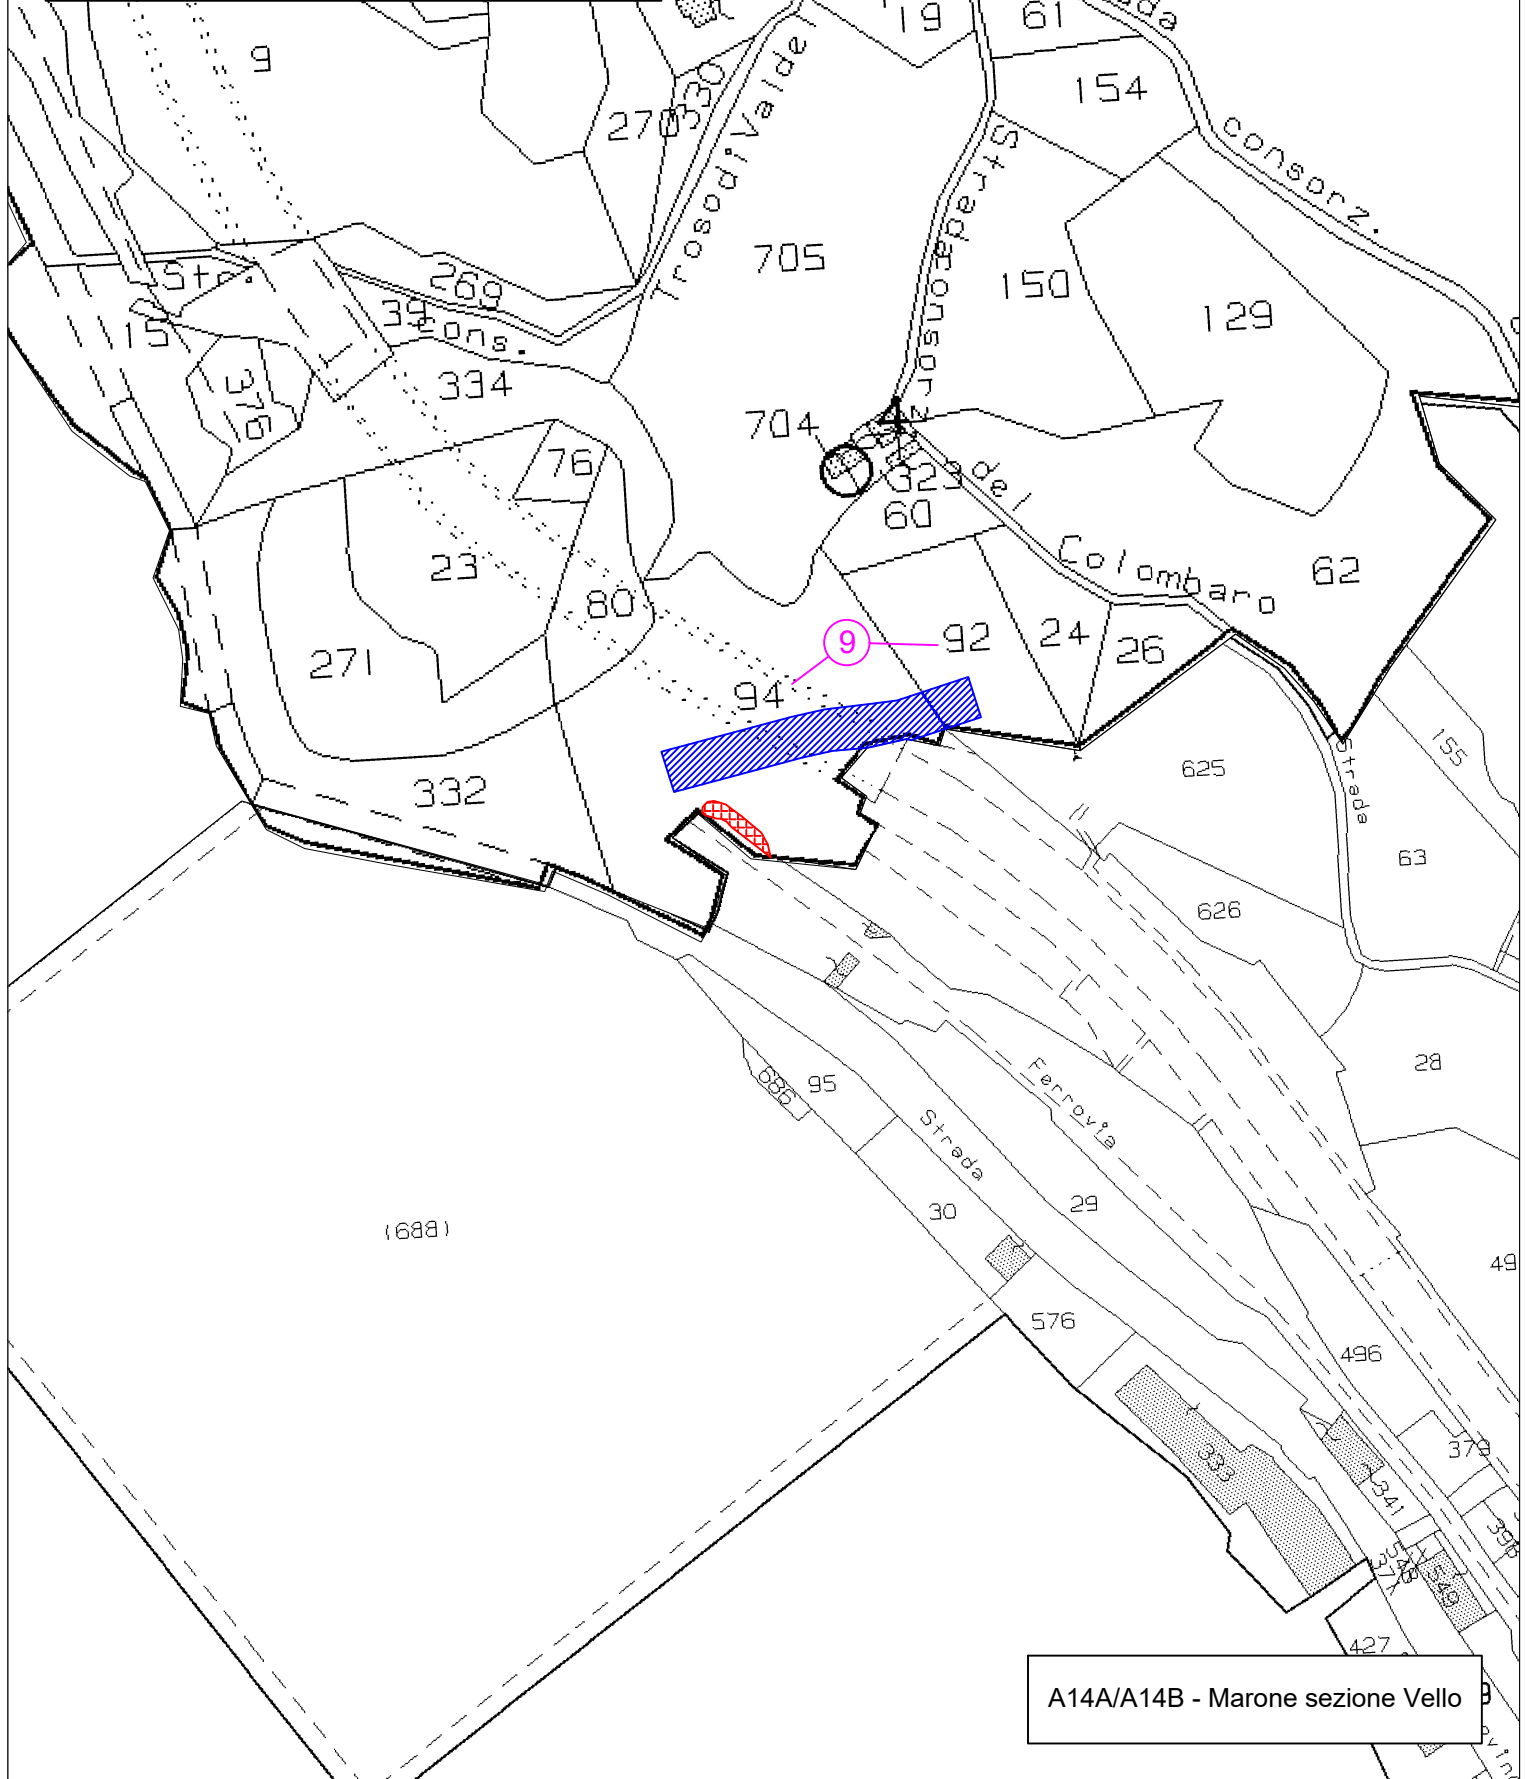


LEGENDA:

- Reti in aderenza
- Area ferroviaria in concessione
- Numeri Comune

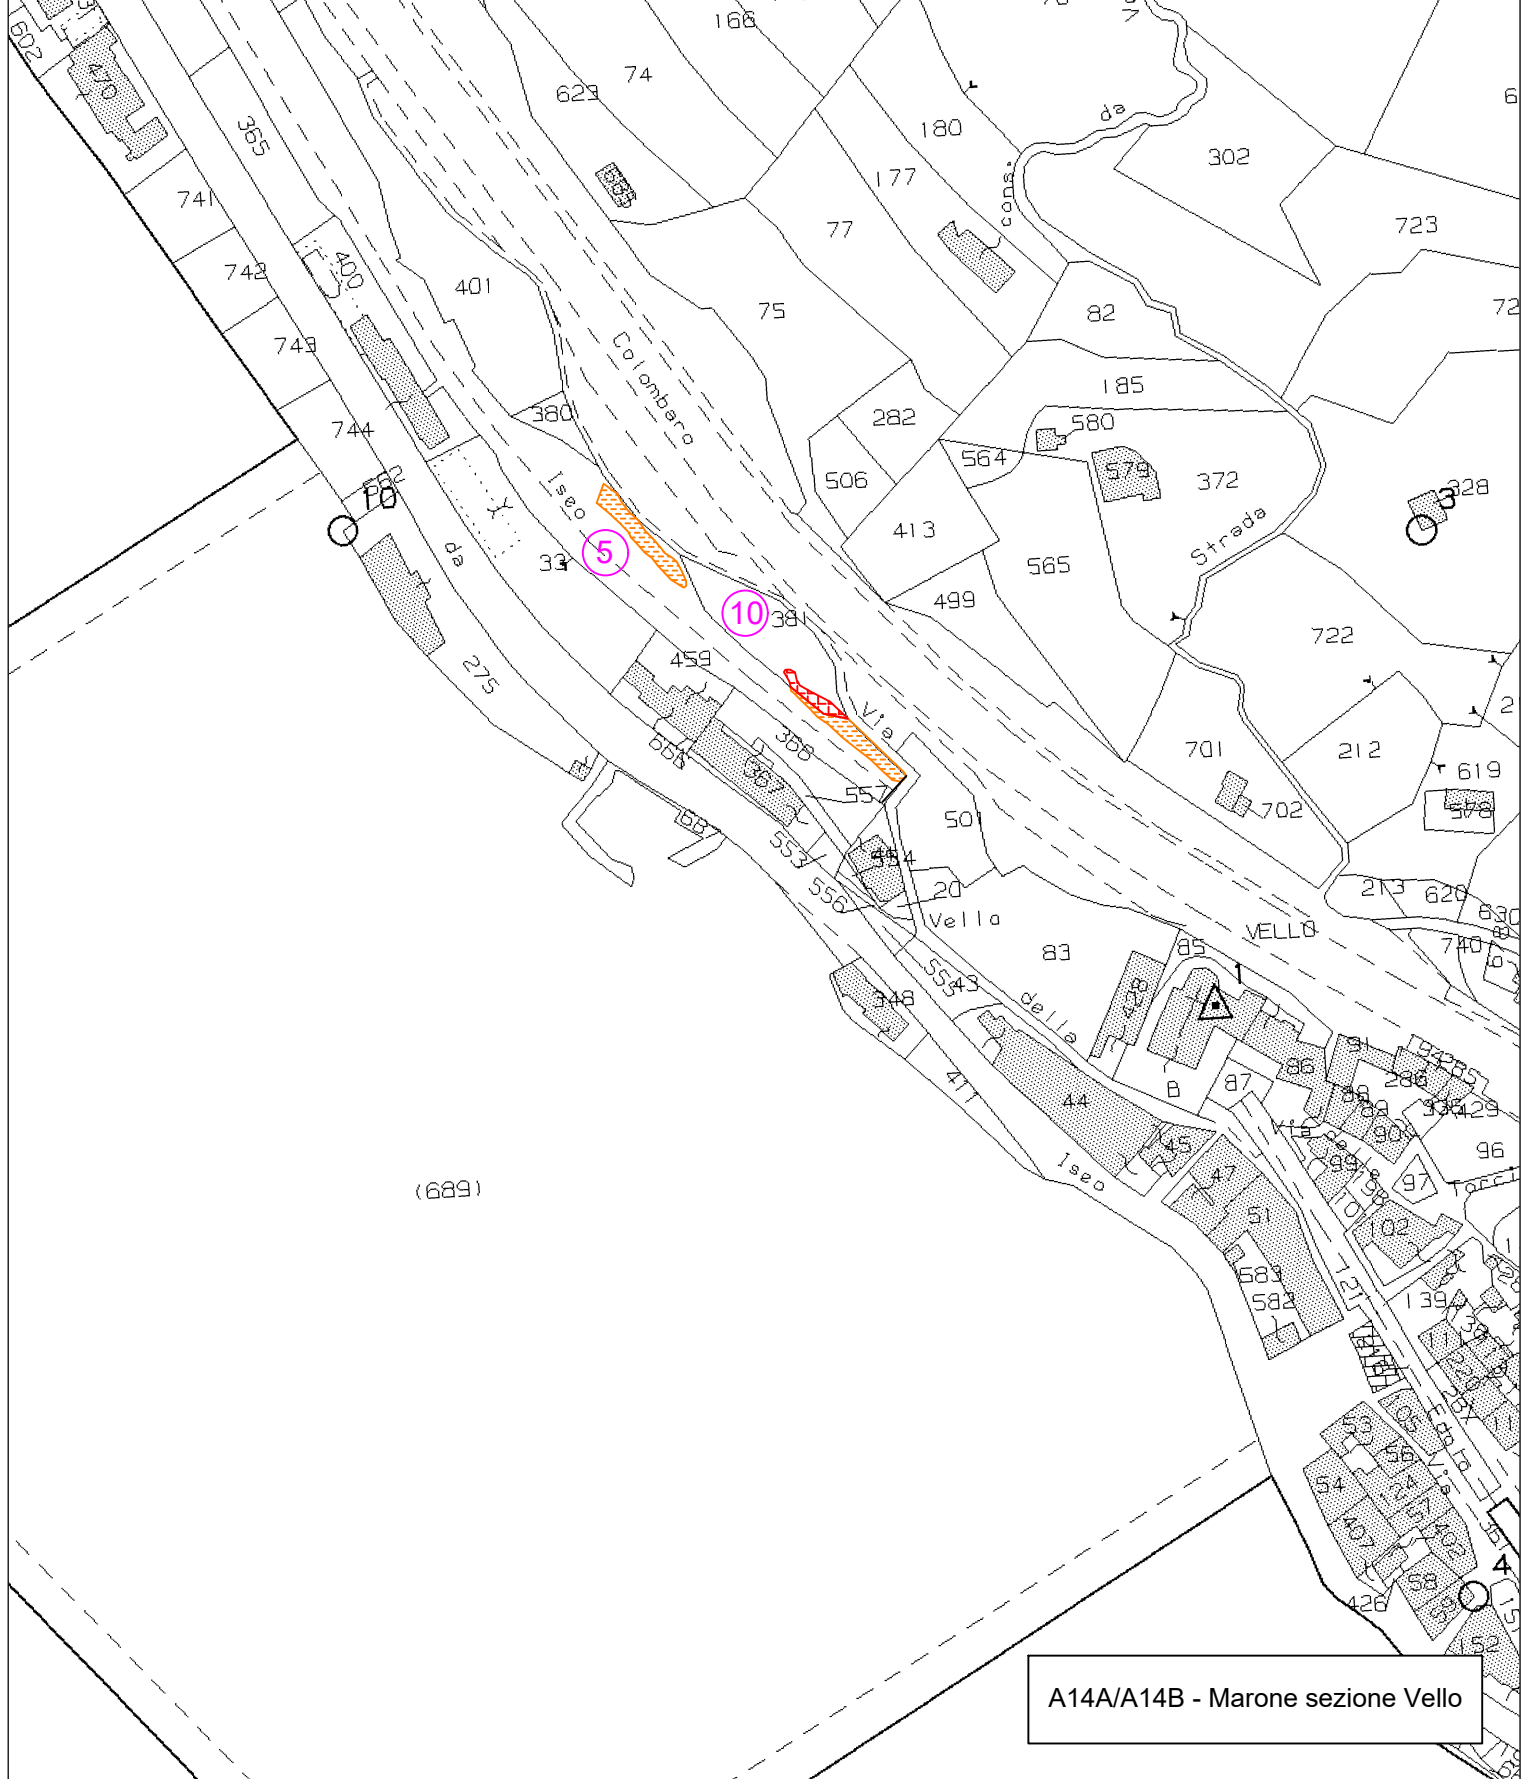


LEGENDA:

- Reti in aderenza
- Barriere paramassi
- Taglio vegetazione
- Barriera Debris
- Area concessa in uso
- Numeri Comune

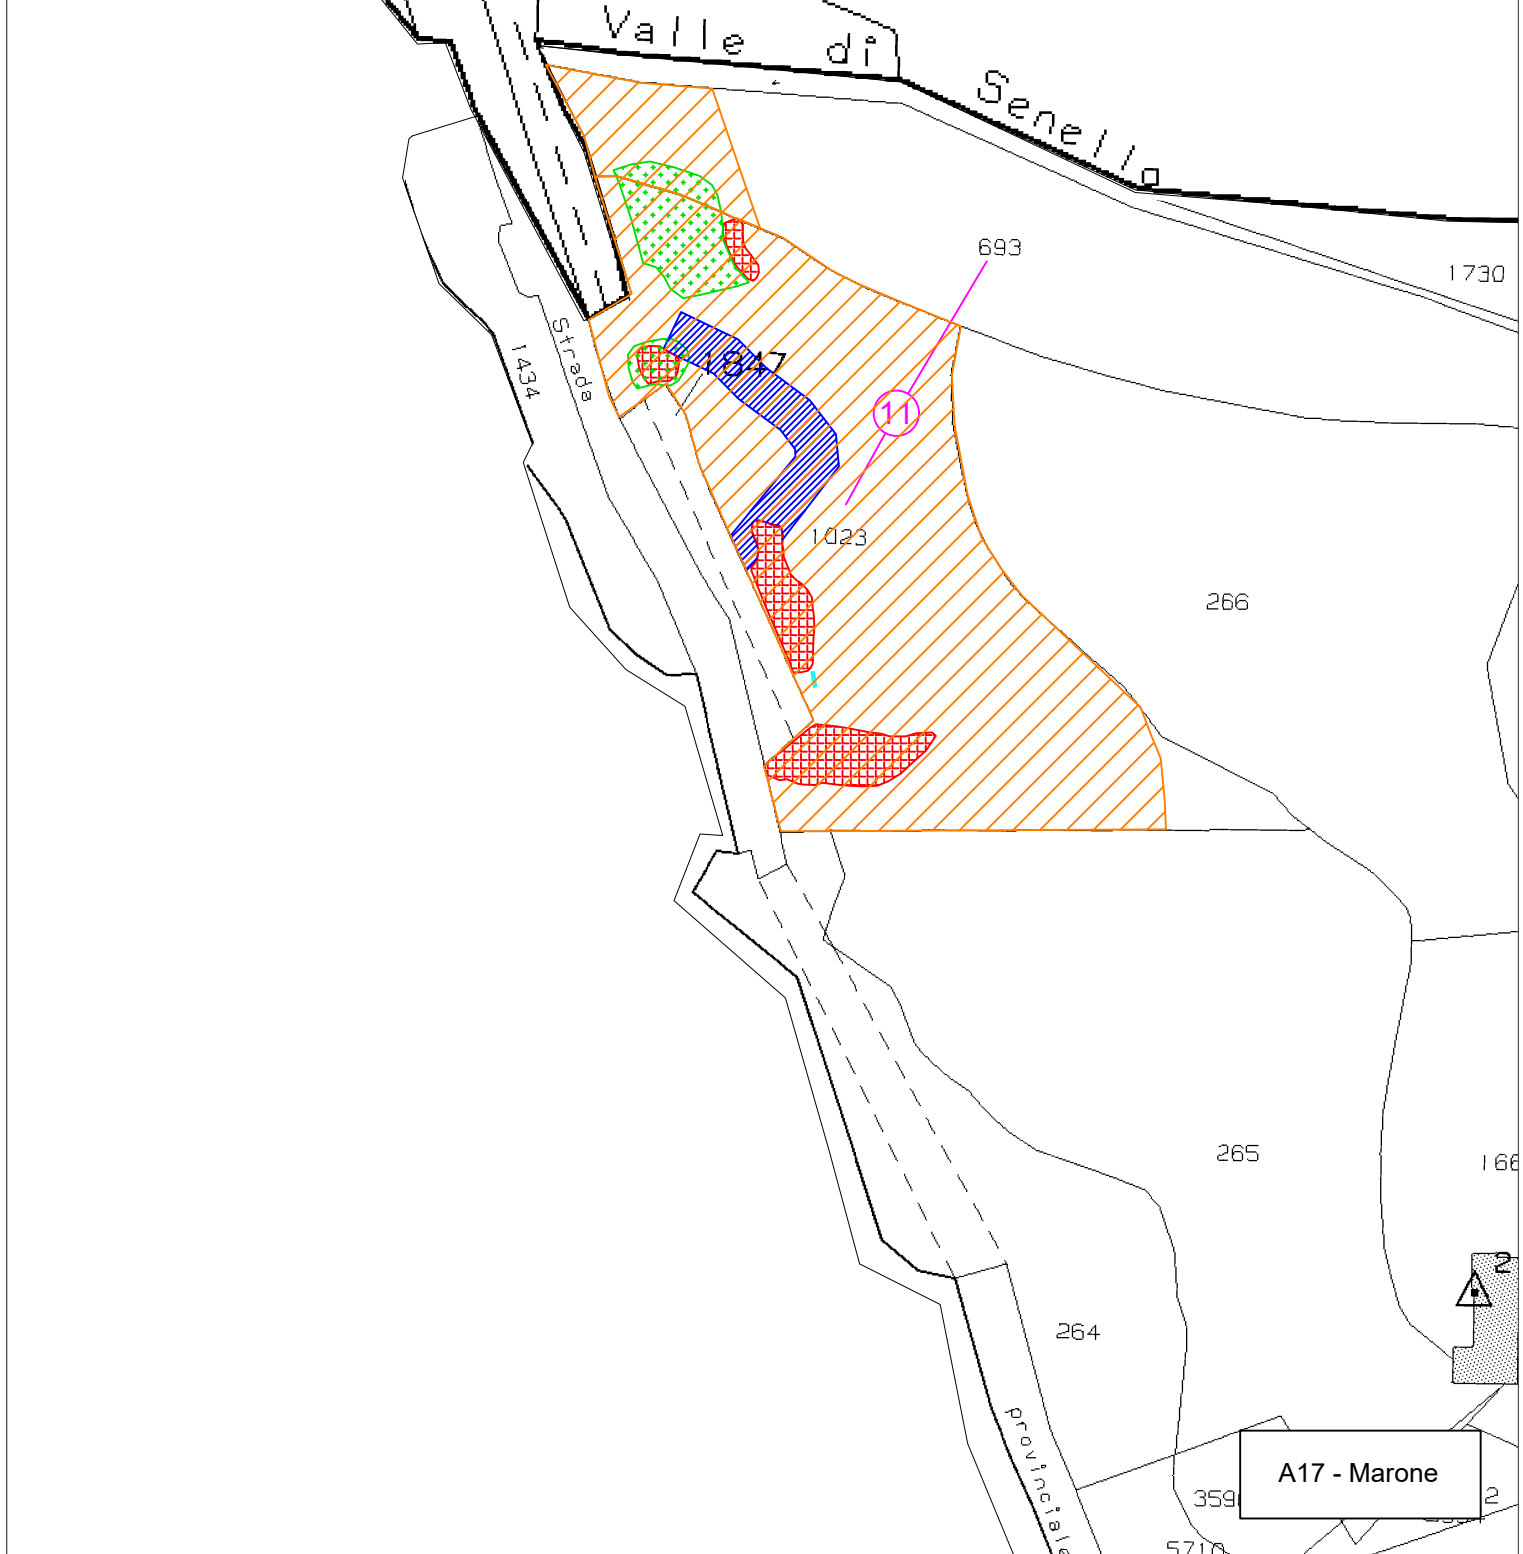

LEGENDA:

- Barriere paramassi
- Area ferroviaria in concessione
- Numeri Comune

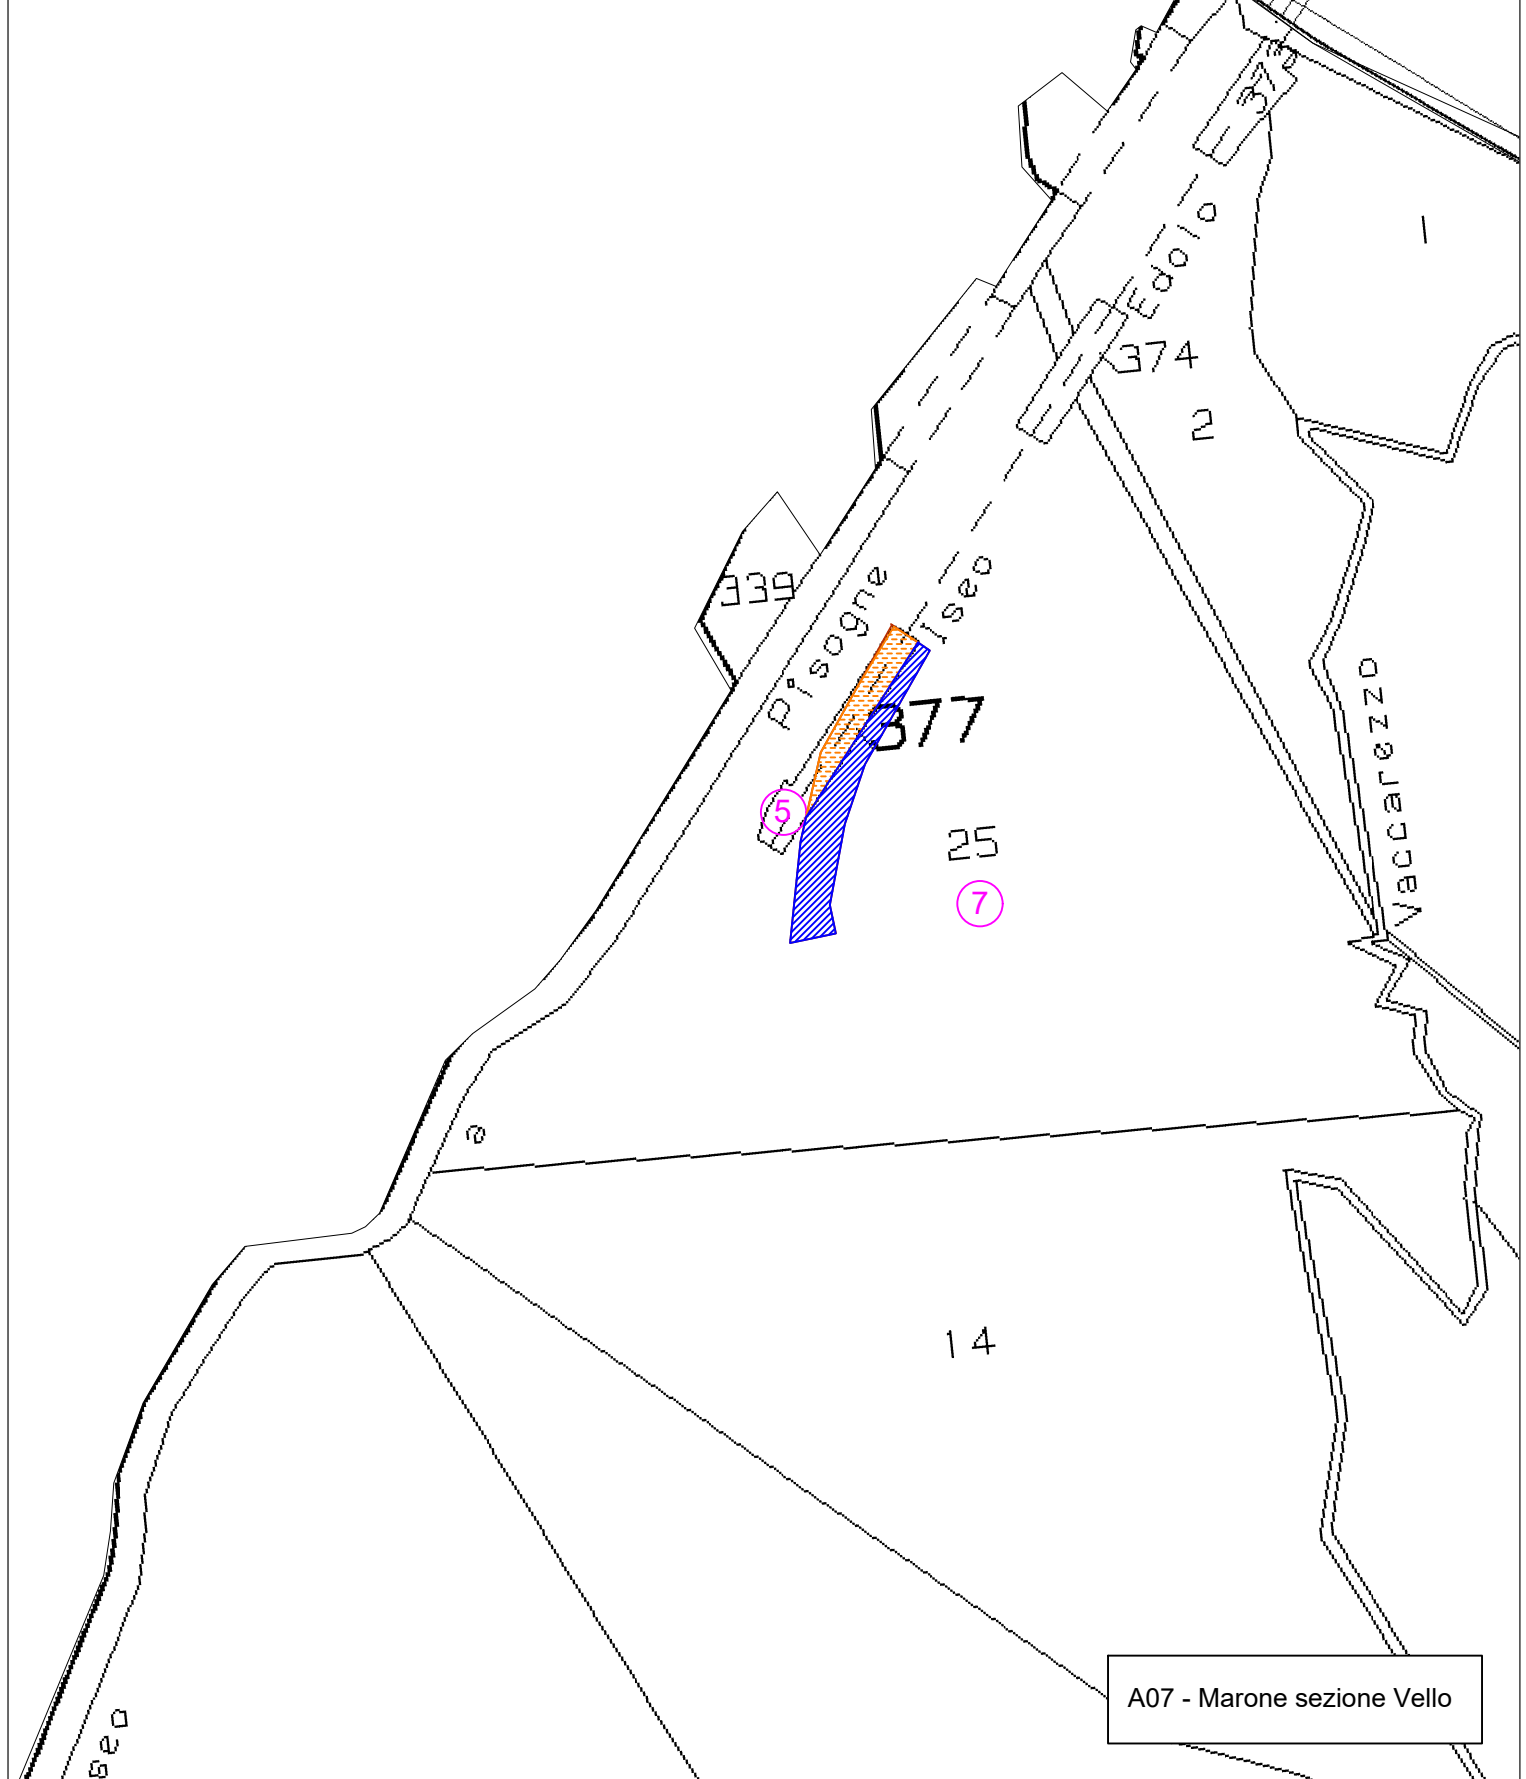

M 4.2-05 A - Rev. 03

**FERROVIENORD**  
FNMGROUP

P.L.E. CADORNA, 14  
20123 MILANO  
www.ferrovienord.it  
C.F. e P.I.: 06757900151

Oggetto: INTERVENTI DI MANUTENZIONE CONTRO IL DISSESTO IDROGEOLOGICO  
LINEA FERROVIARIA BRESCIA-ISEO-EDOLO

*Progetto Esecutivo*  
PIANO PARTICELLARE

Codice Commessa: B30  
Linea/Tratta: Iseo/Pisogne  
Località di servizio:

Ditta Appaltatrice:  
Progettista:

Rev.	Data	Descrizione	Redatto	Controllato	Autorizzato
E					
D					
C					
B	Maggio 2022	Rettifica posizionamento rete paramassimi A01	SG	MV	RR
A	Maggio 2022	Inserimento rete paramassi in località Vello	SG	MV	RR
0	Febbraio 2022	PRIMA EMISSIONE	SG	MV	RR

CODIFICA DELL'ELABOR