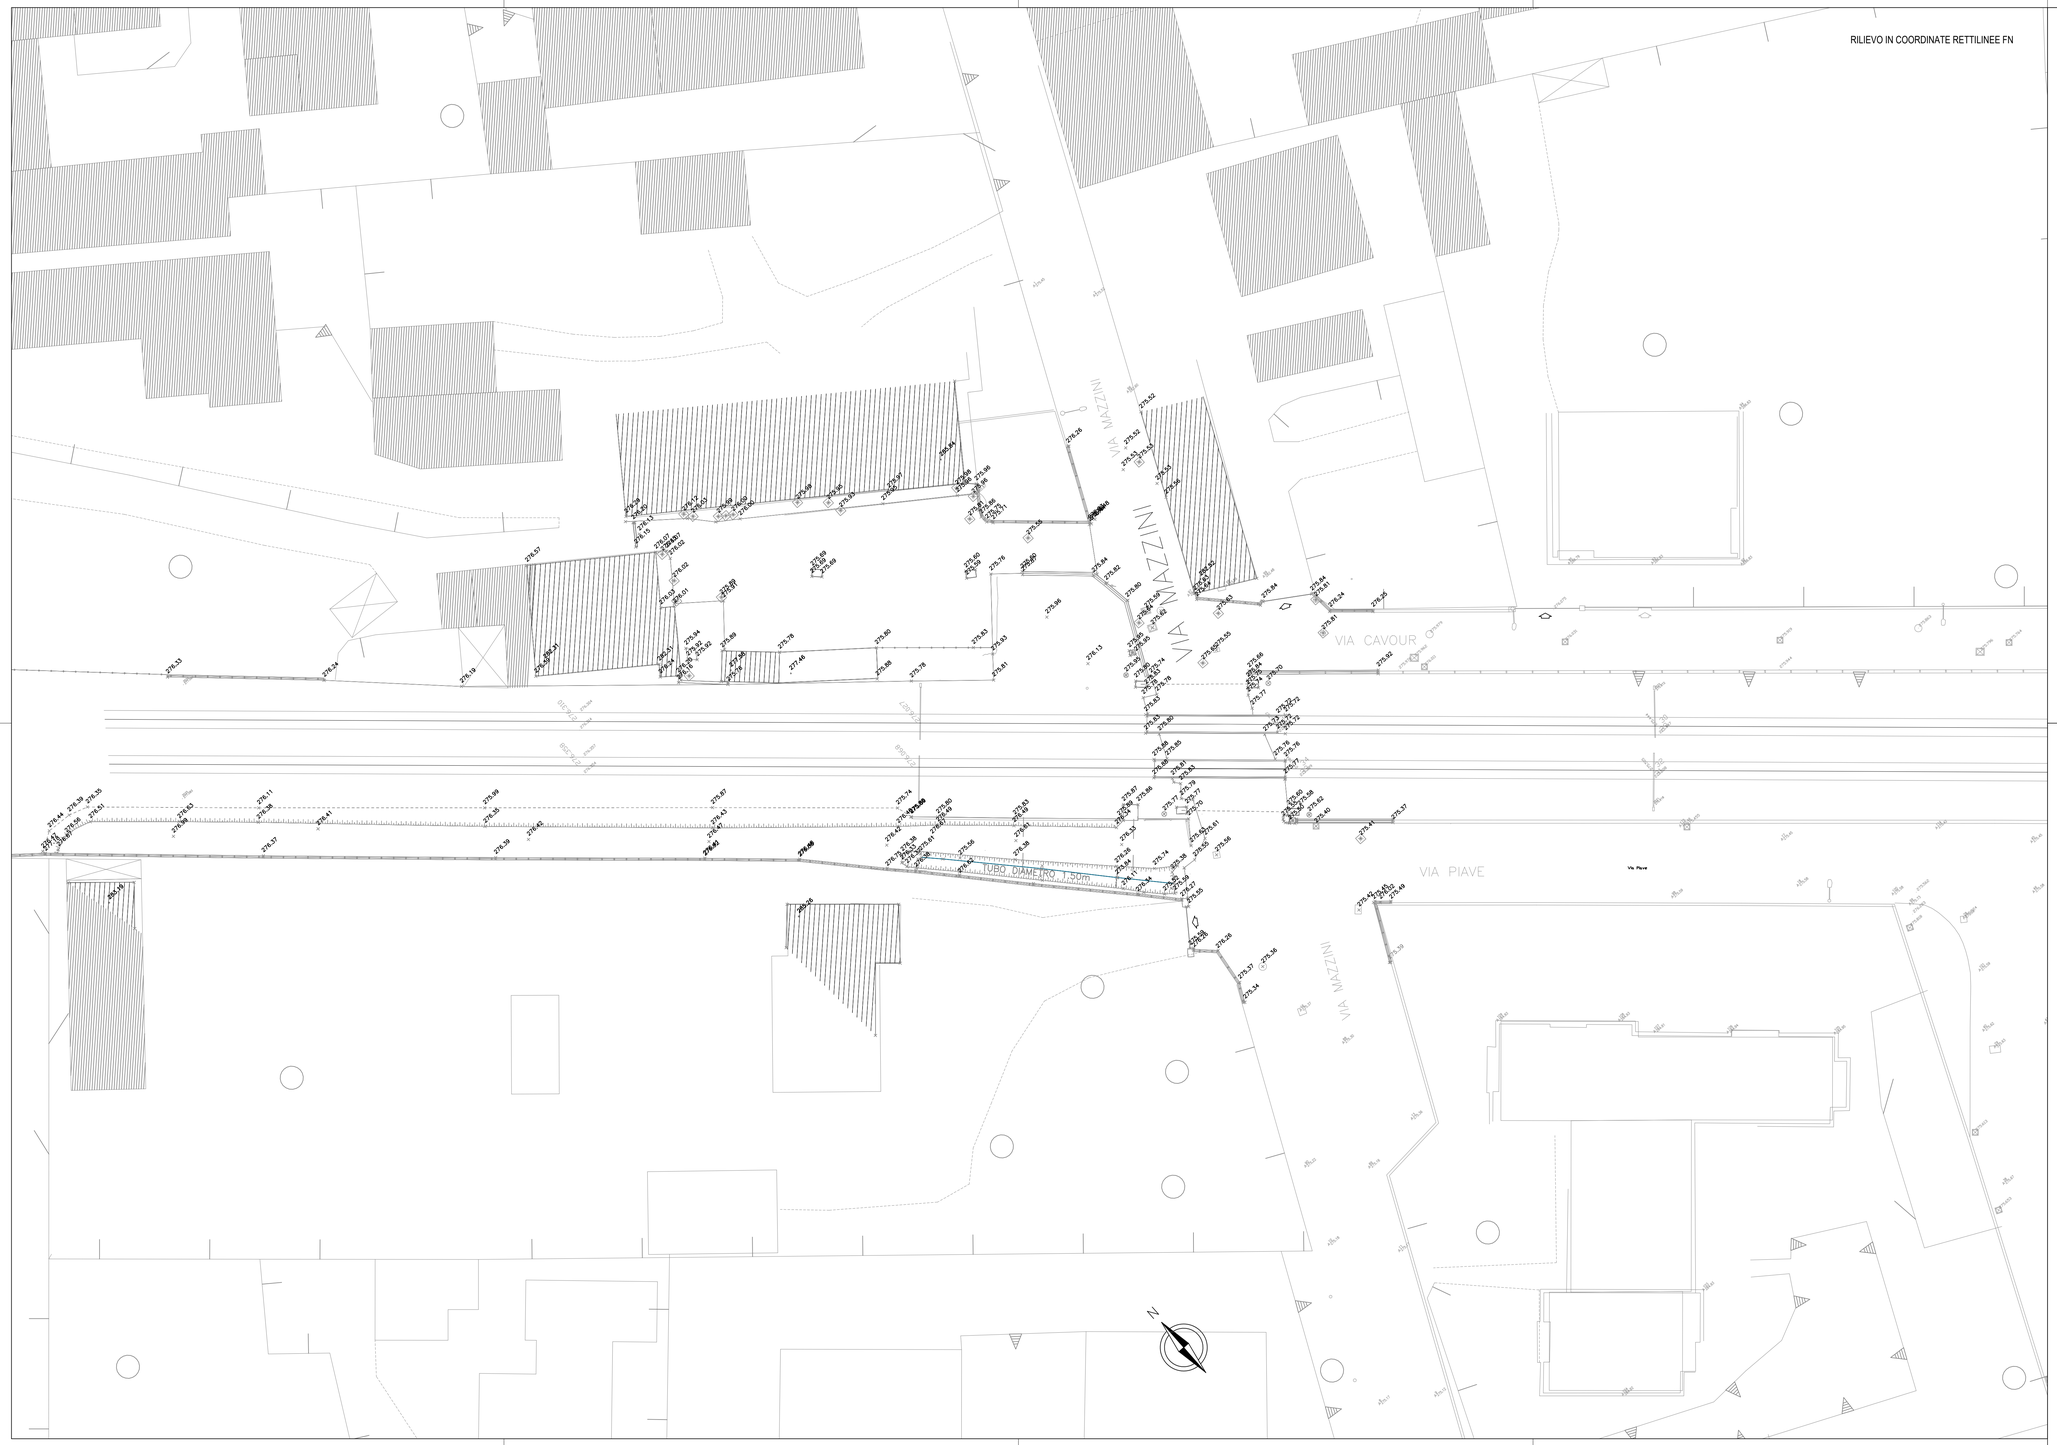

AREA DI INTERVENTO

RegioneLombardia
Direzione Generale Infrastrutture e Opere Pubbliche

FERROVIENORD
FNMGROUP

NORD_ING
FNMGROUP

CODICE COMMESSA	LIVELLO PROGETTAZIONE	D.P.R. 207/10	PROGRESSIVO ELABORATO	CATEGORIA OPERA	NUMERO OPERA	REVISIONE	SCALA
F 3 0	D	C	0 0 1	I T	- -	R 0	1:500

LINEA MILANO-VARESE-LAVENO
RISOLUZIONE PL LOCATE VARESINO - FASE 2
Progetto Definitivo

RILIEVO TOPOGRAFICO

Revisioni		Data	Descrizione	Redatto	Controllato
	3		-		
	2		-		
	1				
	0	MAGGIO 2024	PRIMA EMISSIONE		

NORD_ING
NORD_ING Srl
IL DIRETTORE TECNICO
Ing. Laura Stiriti
Firmato da LAURA STIRITI
Data: 19/09/2024
15:28:07 CEST

FERROVIENORD
FERROVIENORD S.p.A.
DIREZIONE STRUTTURA
IL DIRETTORE
Ing. Andrea Lucia Passarelli
Firmato da ANDREA LUCIA PASSARELLI
Data: 19/09/2024
17:33:41 CEST

Progettista
NORD_ING
FNMGROUP
ORDINE DEGLI INGEGNERI DELLA PROVINCIA DI MILANO
STIRITI LAURA
Settori
a) civile e ambientale
b) industriale
n° A 23803
Firmato da LAURA STIRITI
Data: 19/09/2024
15:28:06 CEST

Collaborazione

REDATTO	CONTROLLATO	APPROVATO	DATA

CODICE ARCHIVIO COLLABORATORE	AGG.

mod. 7.5 03 rev.01