
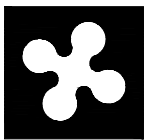


INQUADRAMENTO URBANISTICO

Scala 1:2000

SOTTOPASSO VEICOLARE
DI PROGETTO "SPUMADOR"
Ferrovia tratta Saronno-Como
Comune di Lomazzo
Provincia Como

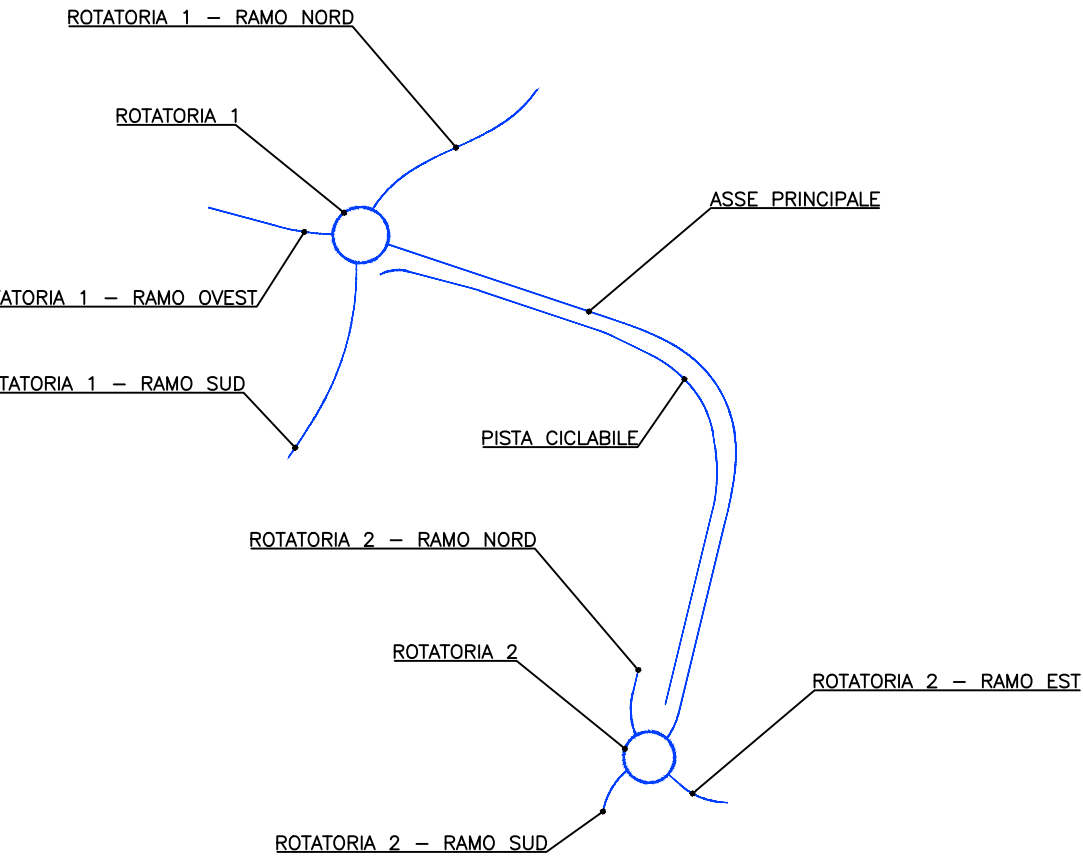

Regione Lombardia
Direzione Generale Infrastrutture e Opere Pubbliche



FERROVIENORD
FNMGROUP



NORD_ING
FNMGROUP

CODICE COMMESSA	LIVELLO PROGETTAZIONE	D.P.R. 207/10	PROGRESSIVO ELABORATO	CATEGORIA OPERA	NUMERO OPERA	REVISIONE	SCALA
E 100	D	d	002	0A	-	R 0	1:2000

TRATTA SARONNO-COMO OPERE SOSTITUTIVE
PL KM 31+267 NEI COMUNI DI CADORAGO E LOMAZZO
Progetto Definitivo

SOTTOPASSO VEICOLARE SPUMADOR (LOMAZZO)
INQUADRAMENTO URBANISTICO


LEGENDA

PGT-Carta dei vincoli A.19

- AREA DI RISPETTO VILLA SOMAINI E VILLA RAIMONDI
- NUCLEI STORICI
- FIUME, CORSI D'ACQUA
- ZONE BOSCADE (PIANO INDIRIZZO FORESTALE)
- TORRENTE LURA
- PARCO LOCALE DI INTERESSE SOVRACOMUNALE

- VINCOLI IGIENICO SANITARI
- FASCIA DI RISPETTO CIMITERIALE
- POZZI PRIVATI PROFONDI

- VINCOLI INFRASTRUTTURALI
- FASCIA DI RISPETTO STRADALE
- FASCIA DI RISPETTO FERROVIA
- FASCIA DI RISPETTO DI PRIMA APPROSSIMAZIONE DEGLI ELETTRODOTTI
- ELETTRODOTTO
- INFRASTRUTTURE
- AMPLIAMENTO TERZA CORSIA AUTOSTRADALE
- TRACCIATO PEDEMONTANA
- NUOVA VIABILITA'
- FERROVIA
- PREVISIONI VIABILISTICHE DEL DOCUMENTO DI PIANO
- CORRIDOIO DI SALVAGUARDIA INFRASTRUTTURALE
- CONFINE COMUNALE

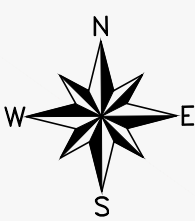

Revisión	Data	Descrizione	Redatto	Controllato
3		-		
2		-		
1		-		
0	Luglio 2024	PRIMA EMISSIONE		

NORD_ING
NORD_ING Srl
IL DIRETTORE TECNICO
Ing. Laura Stiriti

FERROVIENORD
FERROVIENORD S.p.A.
DIREZIONE SVILUPPO INFRASTRUTTURA
IL DIRETTORE
Ing. Andrea Lucia Passarelli

Progettista



Collaborazione



REDDATTO	CONTROLLATO	APPROVATO	DATA
SC	SM	AB	Dic 2023
CODICE ARCHIVIO COLLABORATORE			AGG.