



ROTATORIA 1  
PROFILO LONGITUDINALE

Scala 1:1.000/100

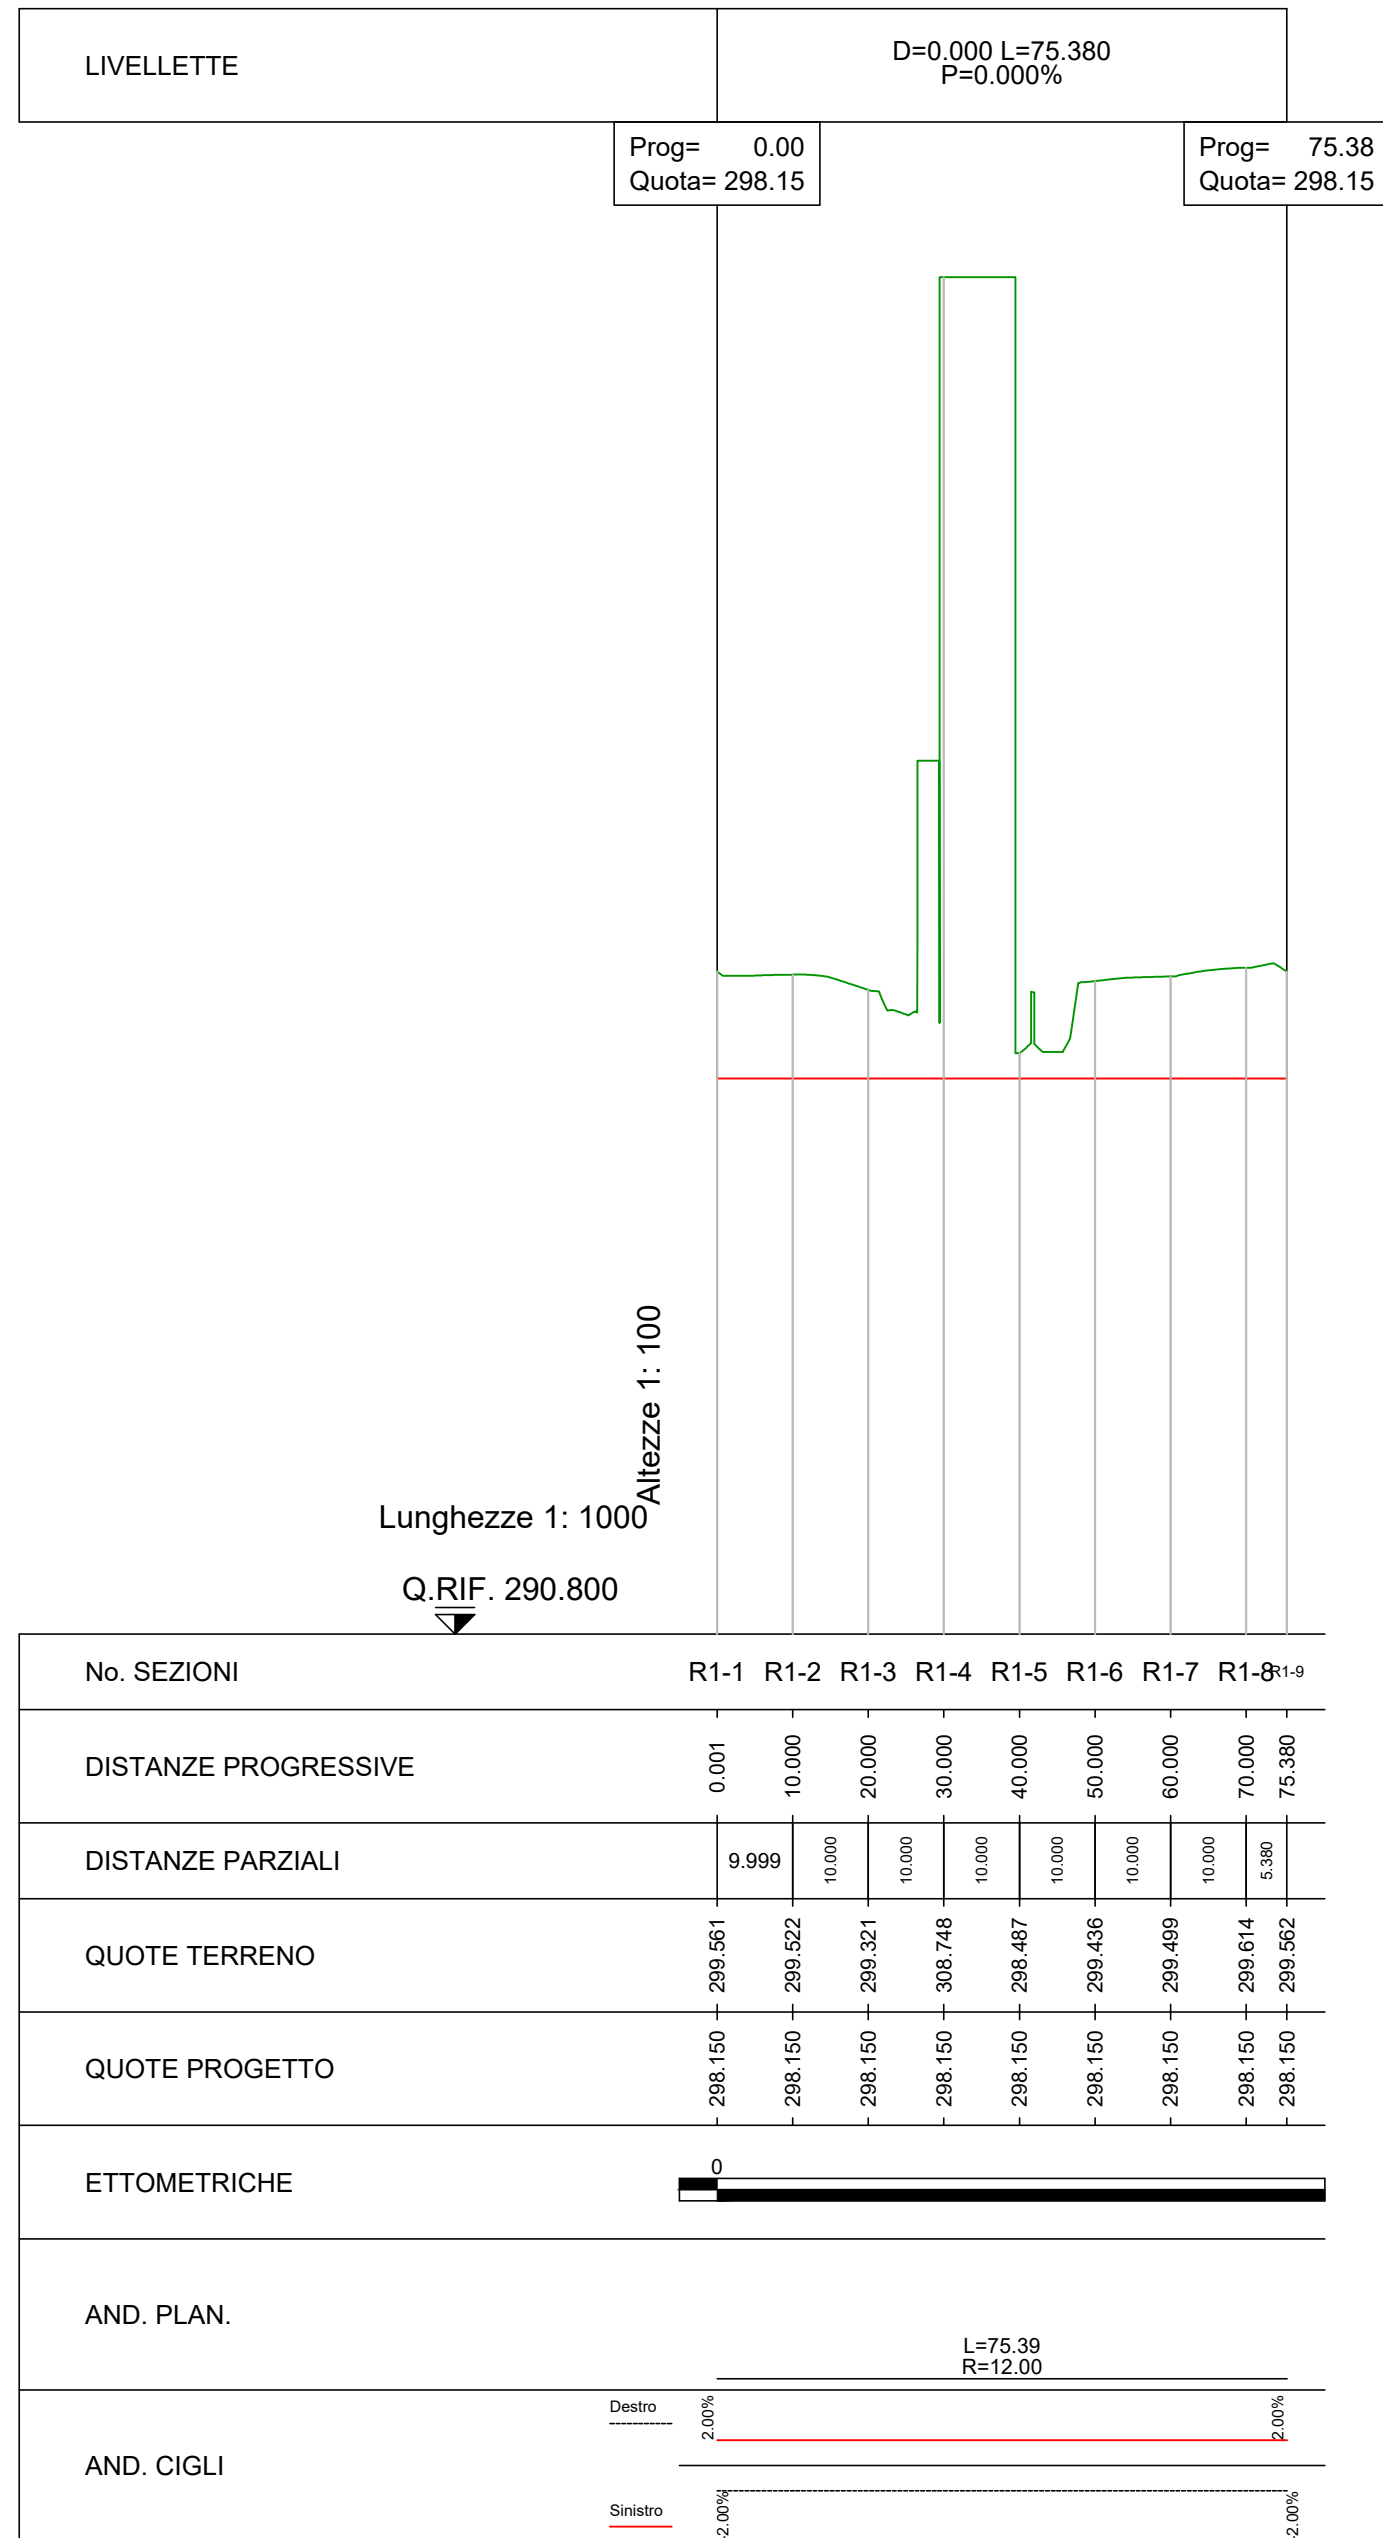


ROTATORIA 1 - RAMO NORD  
PROFILO LONGITUDINALE

Scala 1:1.000/100

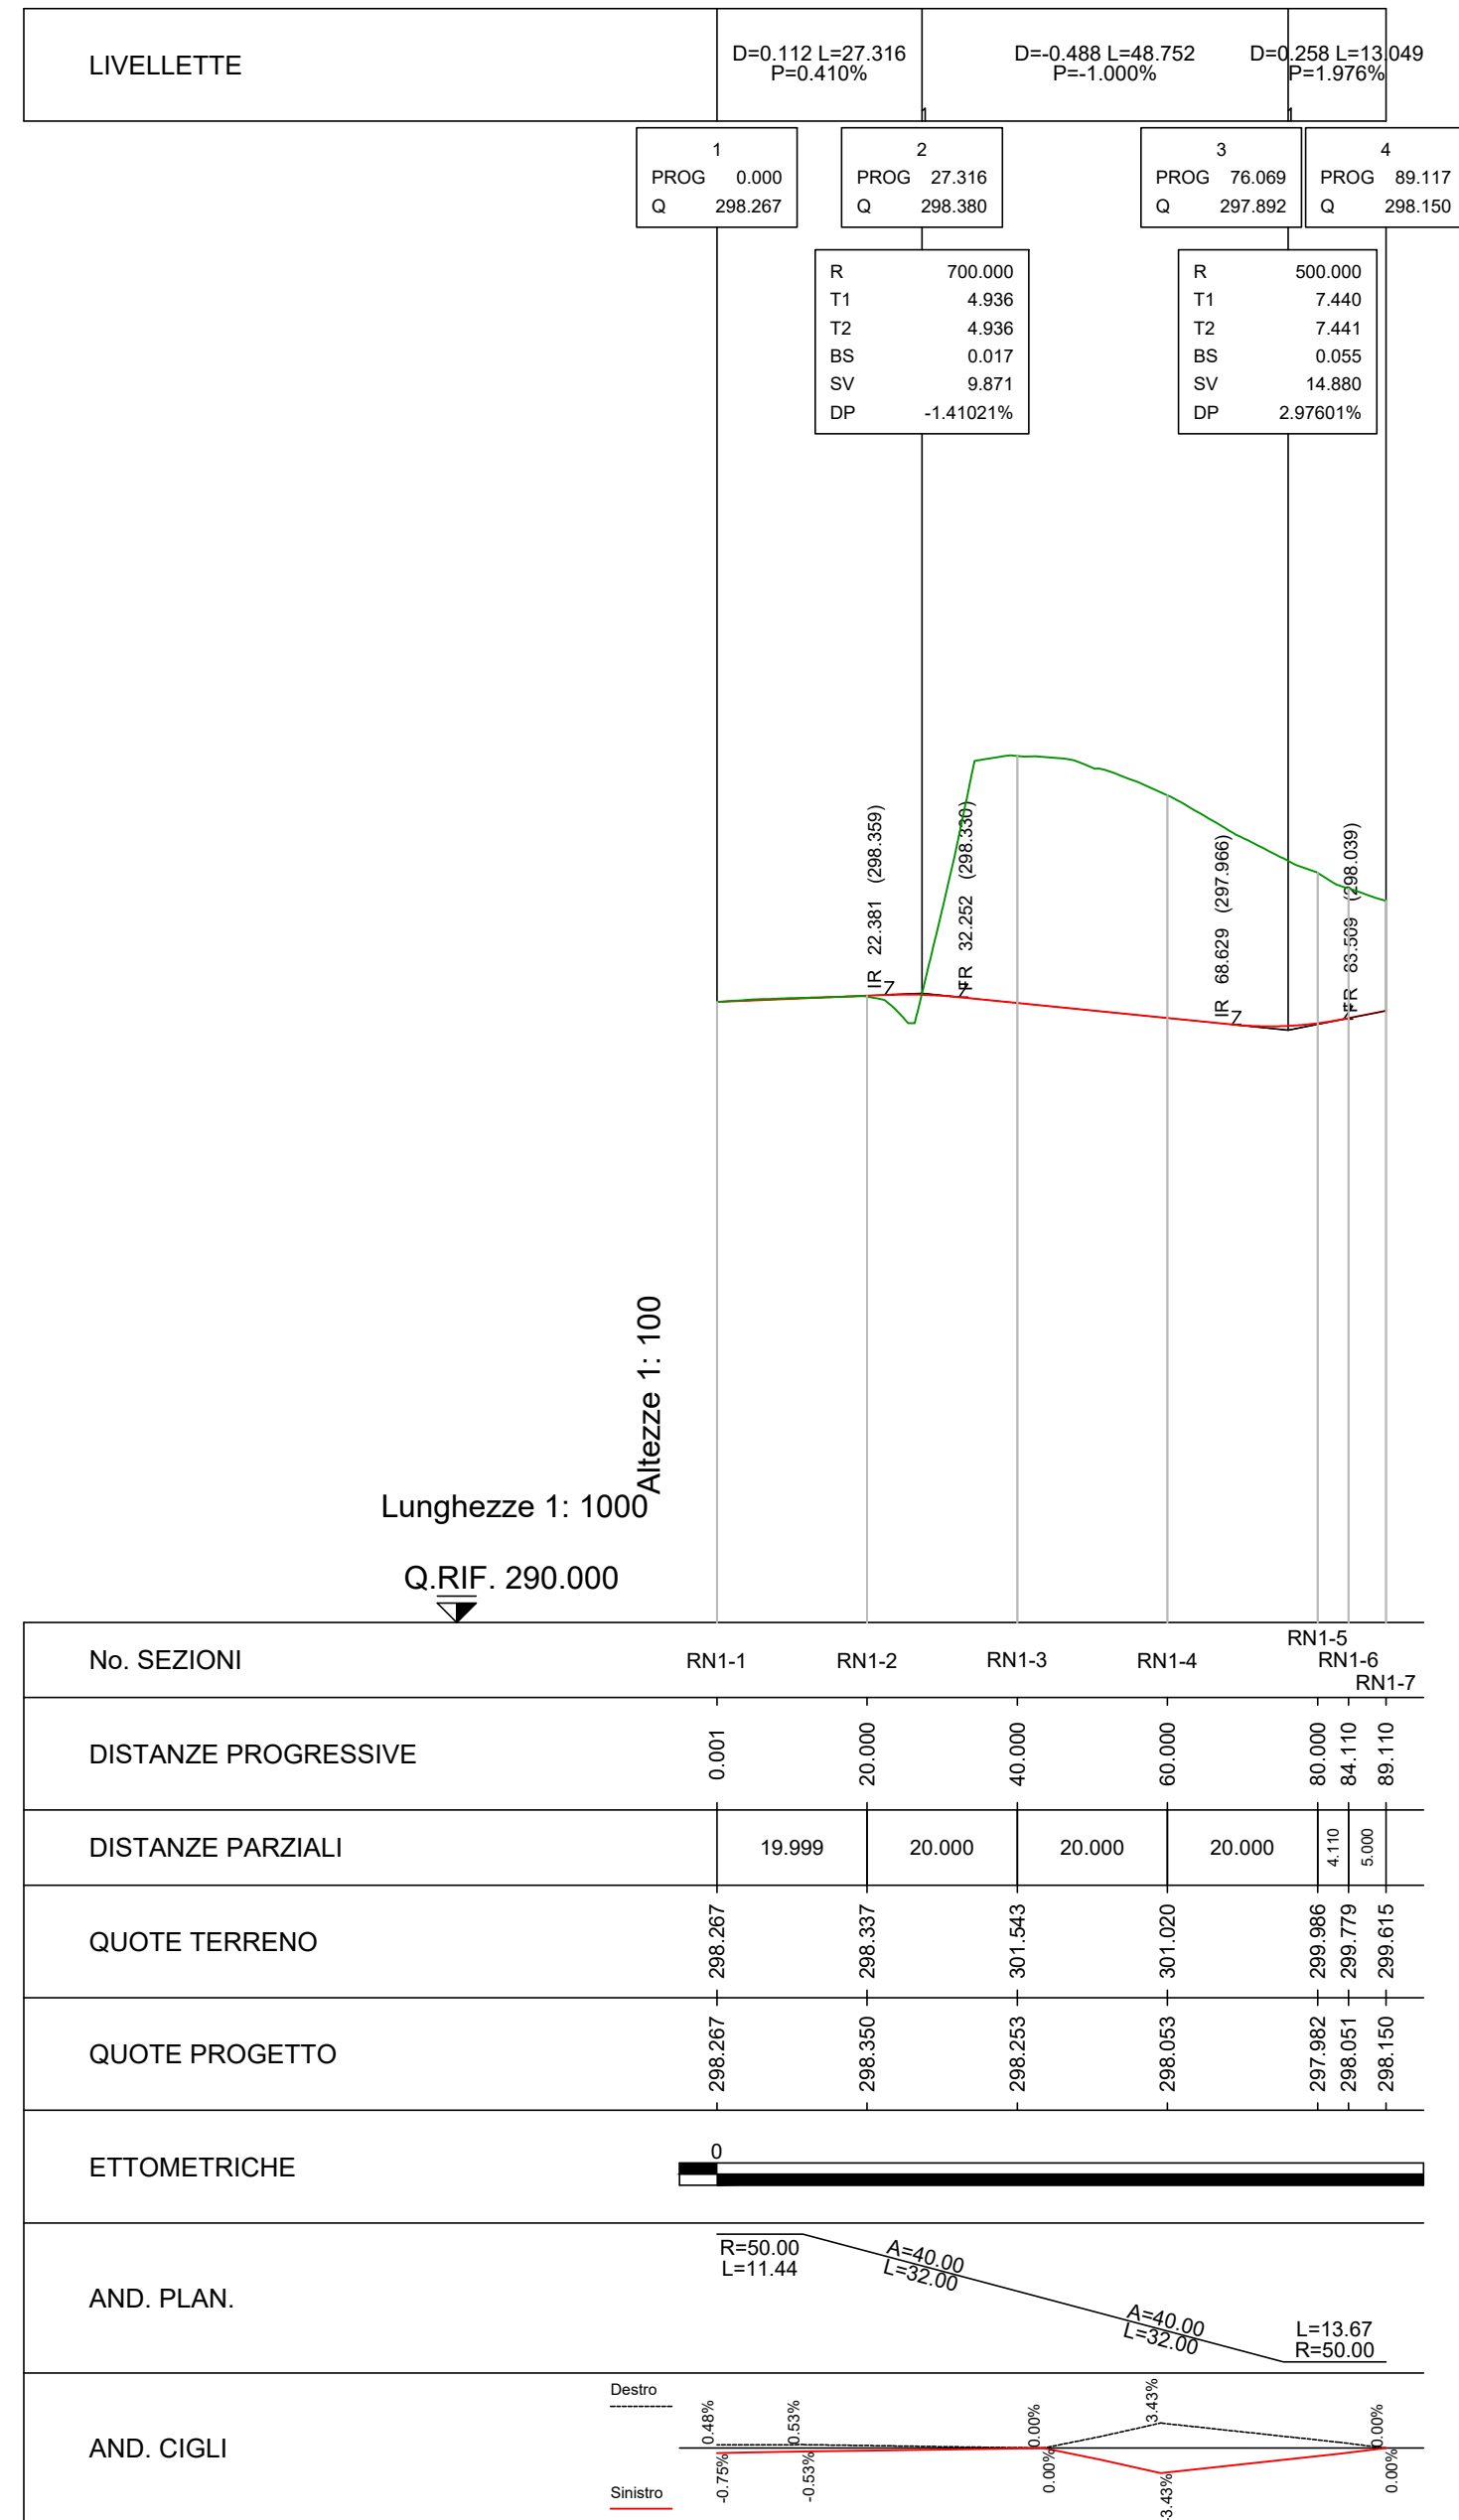



ROTATORIA 1 - RAMO OVEST  
PROFILO LONGITUDINALE

Scala 1:1.000/100

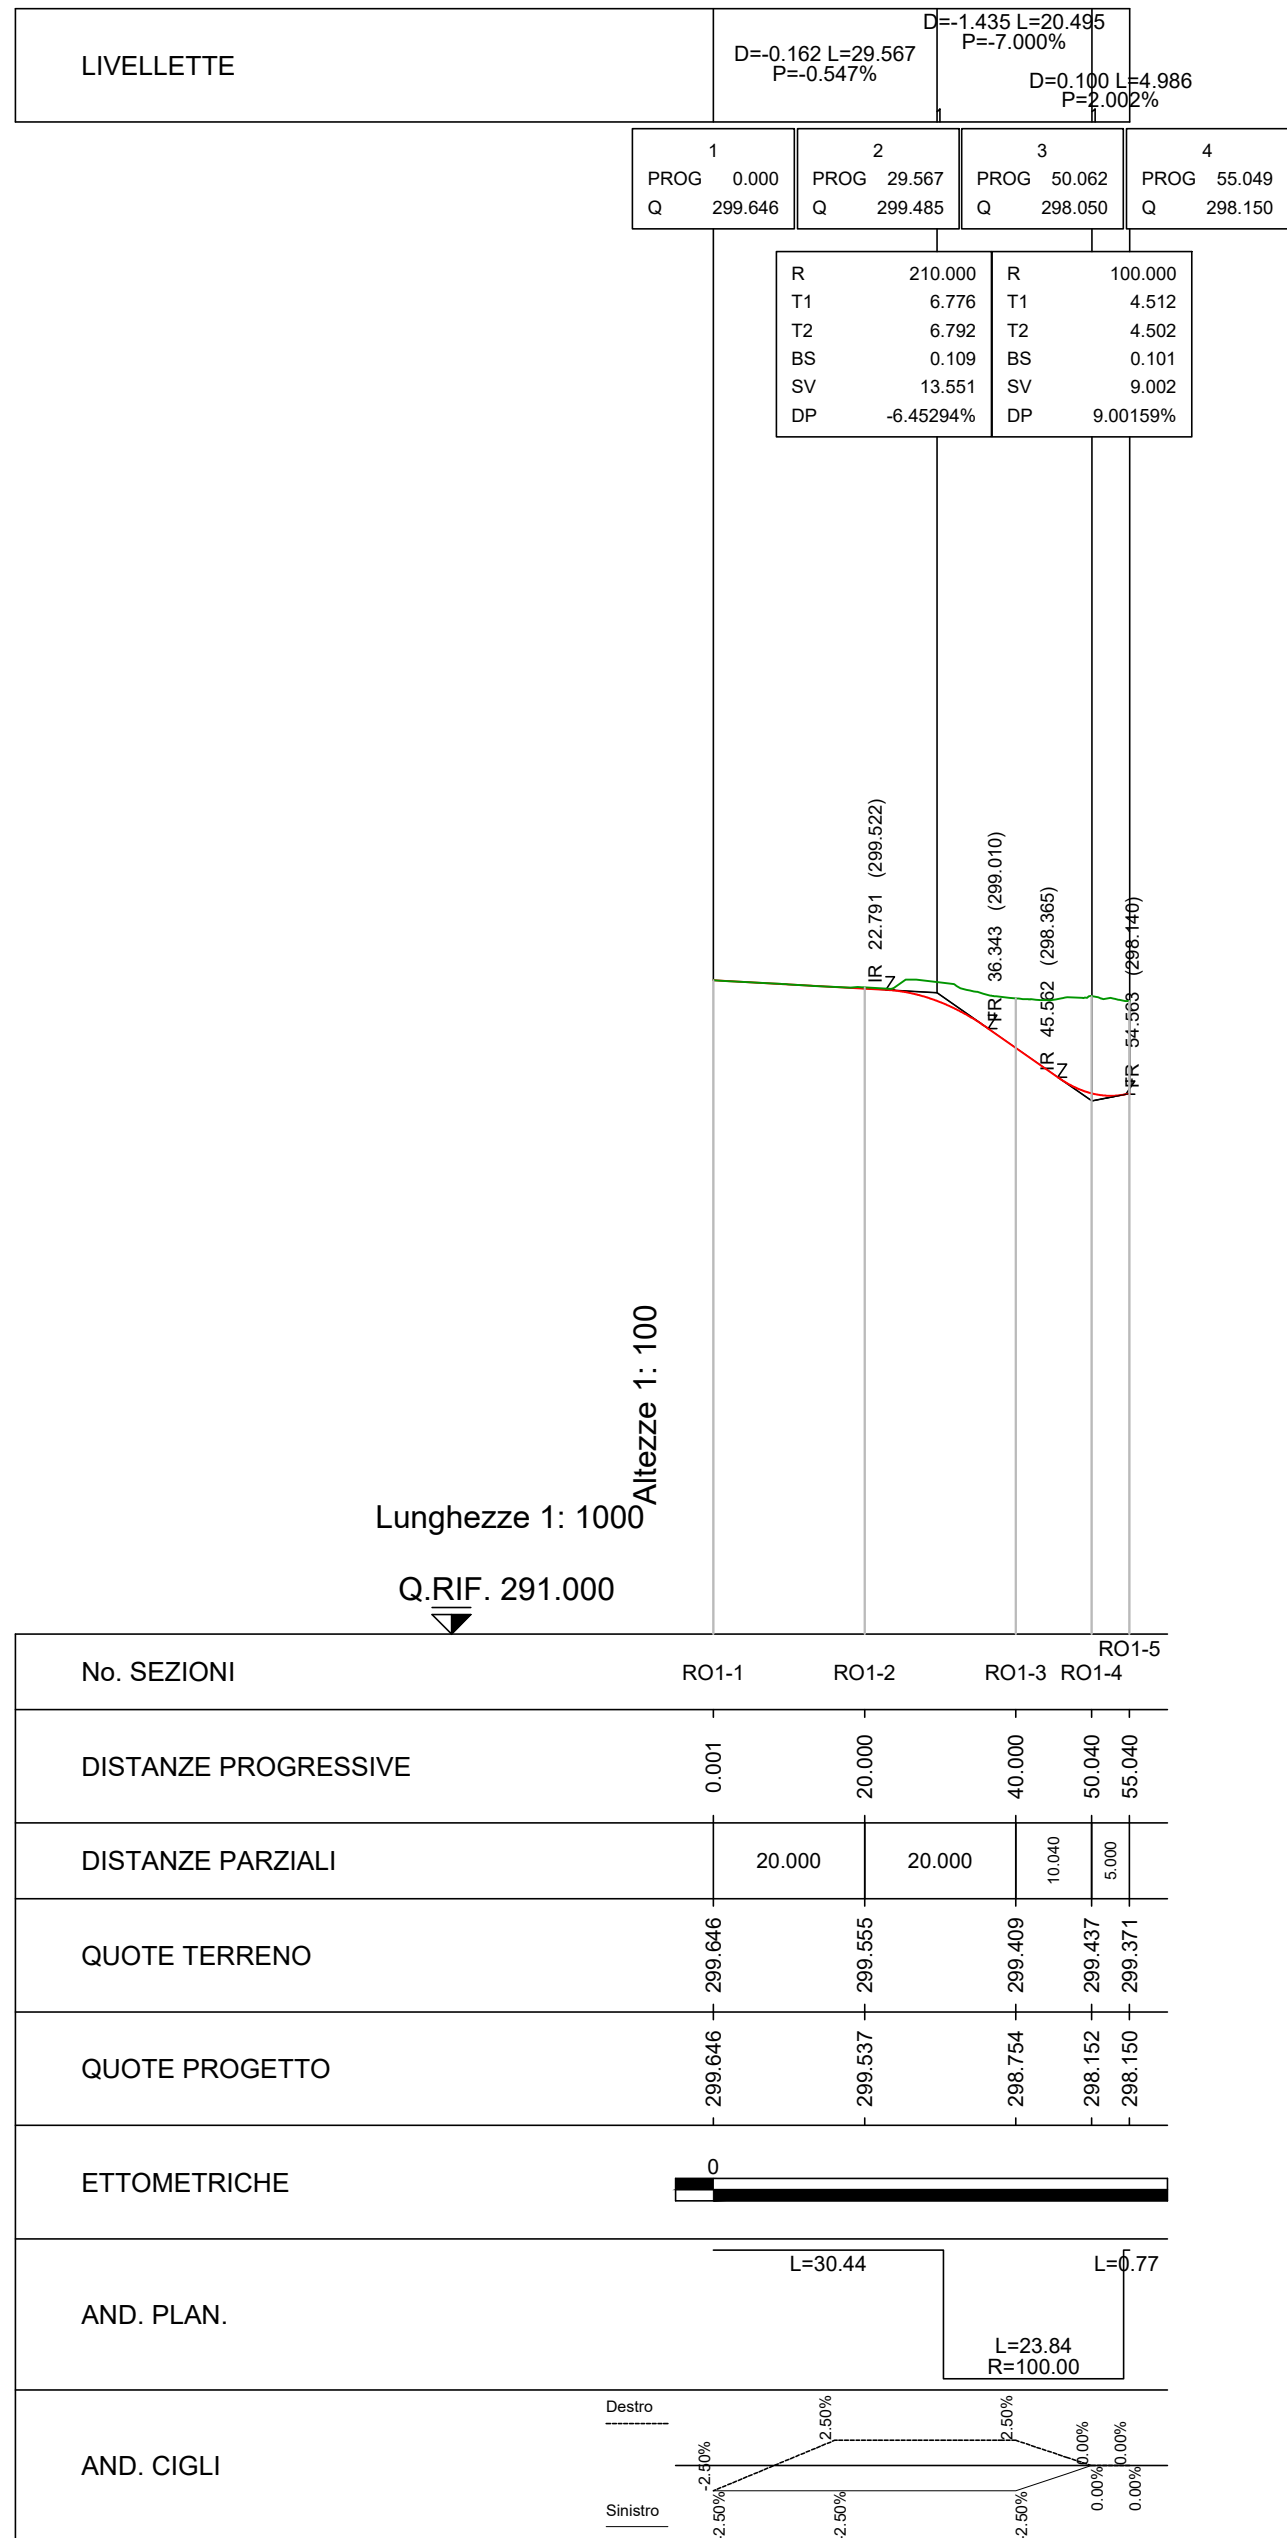

ROTATORIA 1 - RAMO SUD  
PROFILO LONGITUDINALE

Scala 1:1.000/100

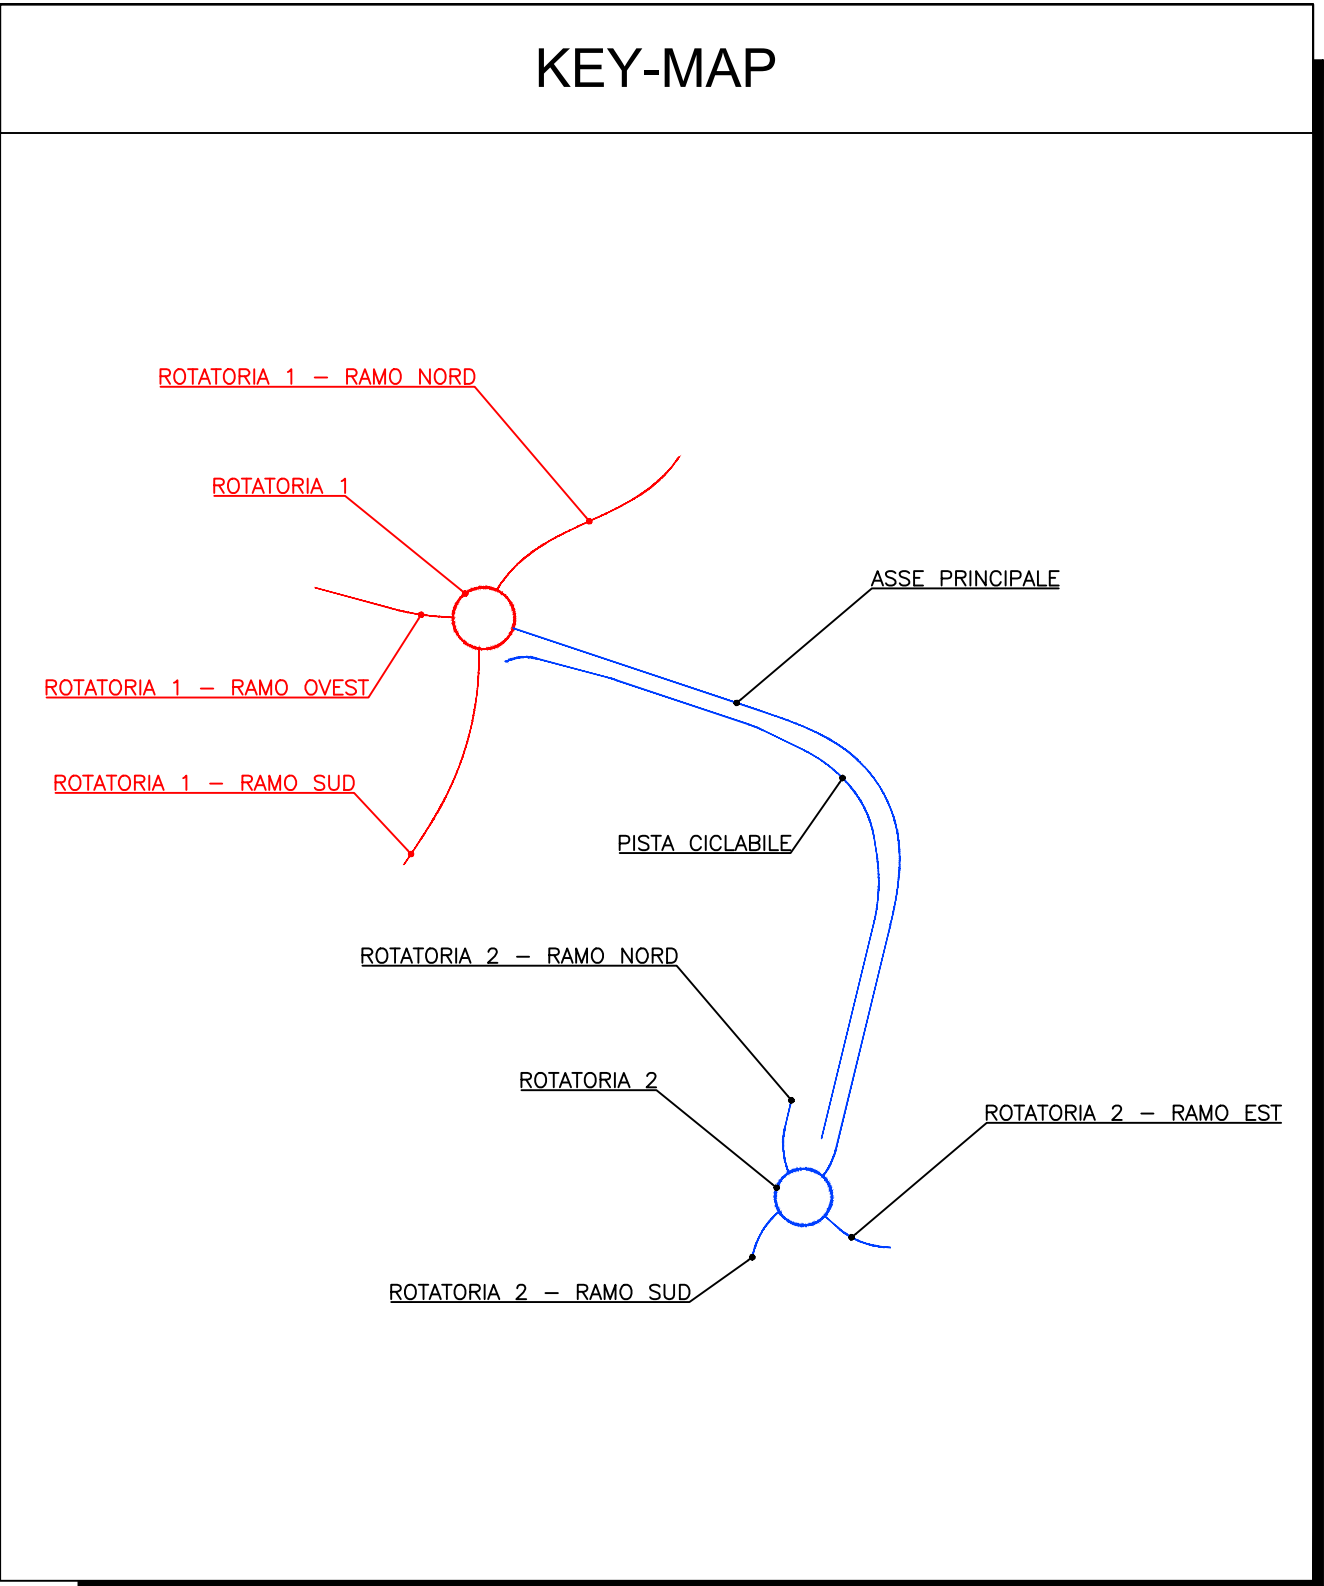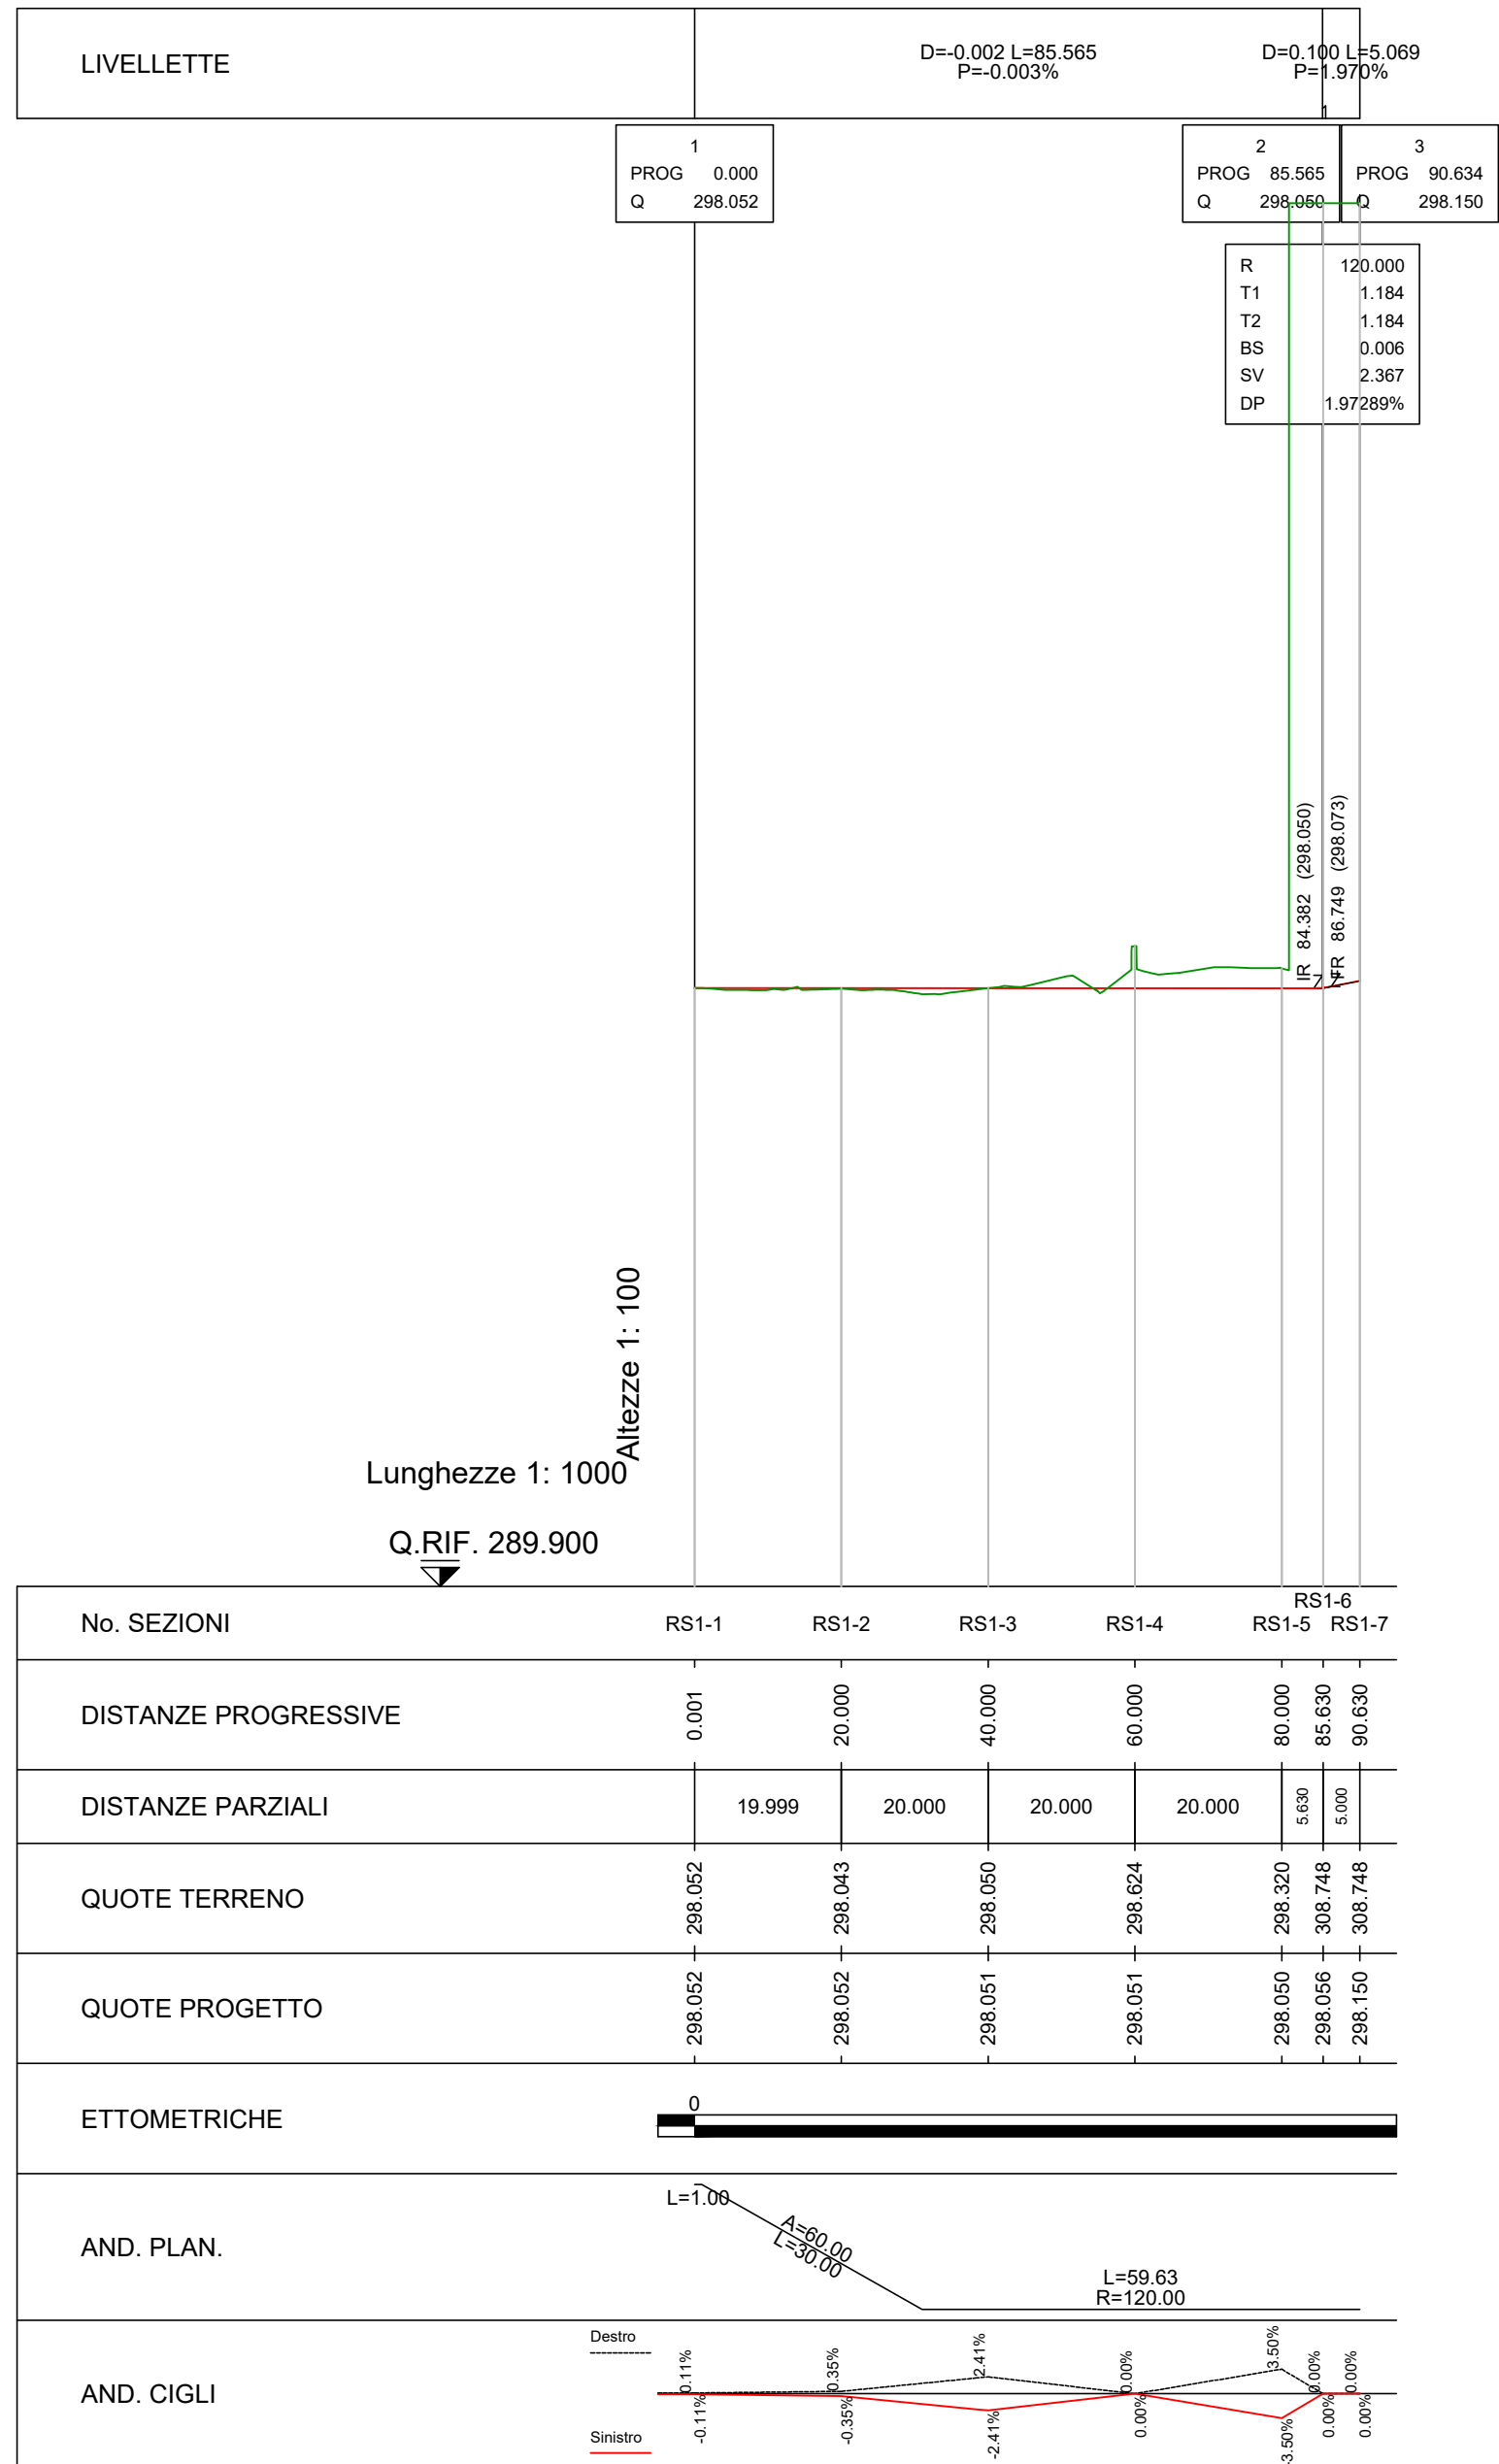

Regione Lombardia  
Direzione Generale Infrastrutture e Opere Pubbliche

FERROVIENORD  
FNM GROUP

NORD\_ING  
FNM GROUP

CODEX COMMESSA E1000 D d 007 OA - - R0 varie

TRATTA SARONNO-COMO OPERE SOSTITUTIVE  
PL KM 31+267 NEI COMUNI DI CADORAGO E LOMAZZO  
Progetto Definitivo

SOTTOPASSO VEICOLARE SPUMADOR (LOMAZZO)  
PROFILO LONGITUDINALE ROTATORIA R01

Revisi	Data	Descrizione	Redatto	Controllato
3		-		
2		-		
1		-		
0	Luglio 2024	PRIMA EMISSIONE		

NORD\_ING NORD\_ING Srl  
IL DIRETTORE TECNICO  
Ing. Laura Stiriti

FERROVIENORD  
FERROVIENORD S.p.A.  
DIREZIONE SVILUPPO INFRASTRUTTURA  
IL DIRETTORE  
Ing. Andrea Lucia Passarelli

Progettista  
NORD\_ING  
Ingegneria Civile Applicata

Collaborazione  
APPing  
Ingegneria Civile Applicata

REDAITTO	CONTROLLATO	APPROVATO	DATA
SI	SI	MI	06/2024

CODEX ARCHIVIO COLLABORATORI

AGS