



ROTATORIA 2  
PROFILO LONGITUDINALE

Scala 1:1.000/100

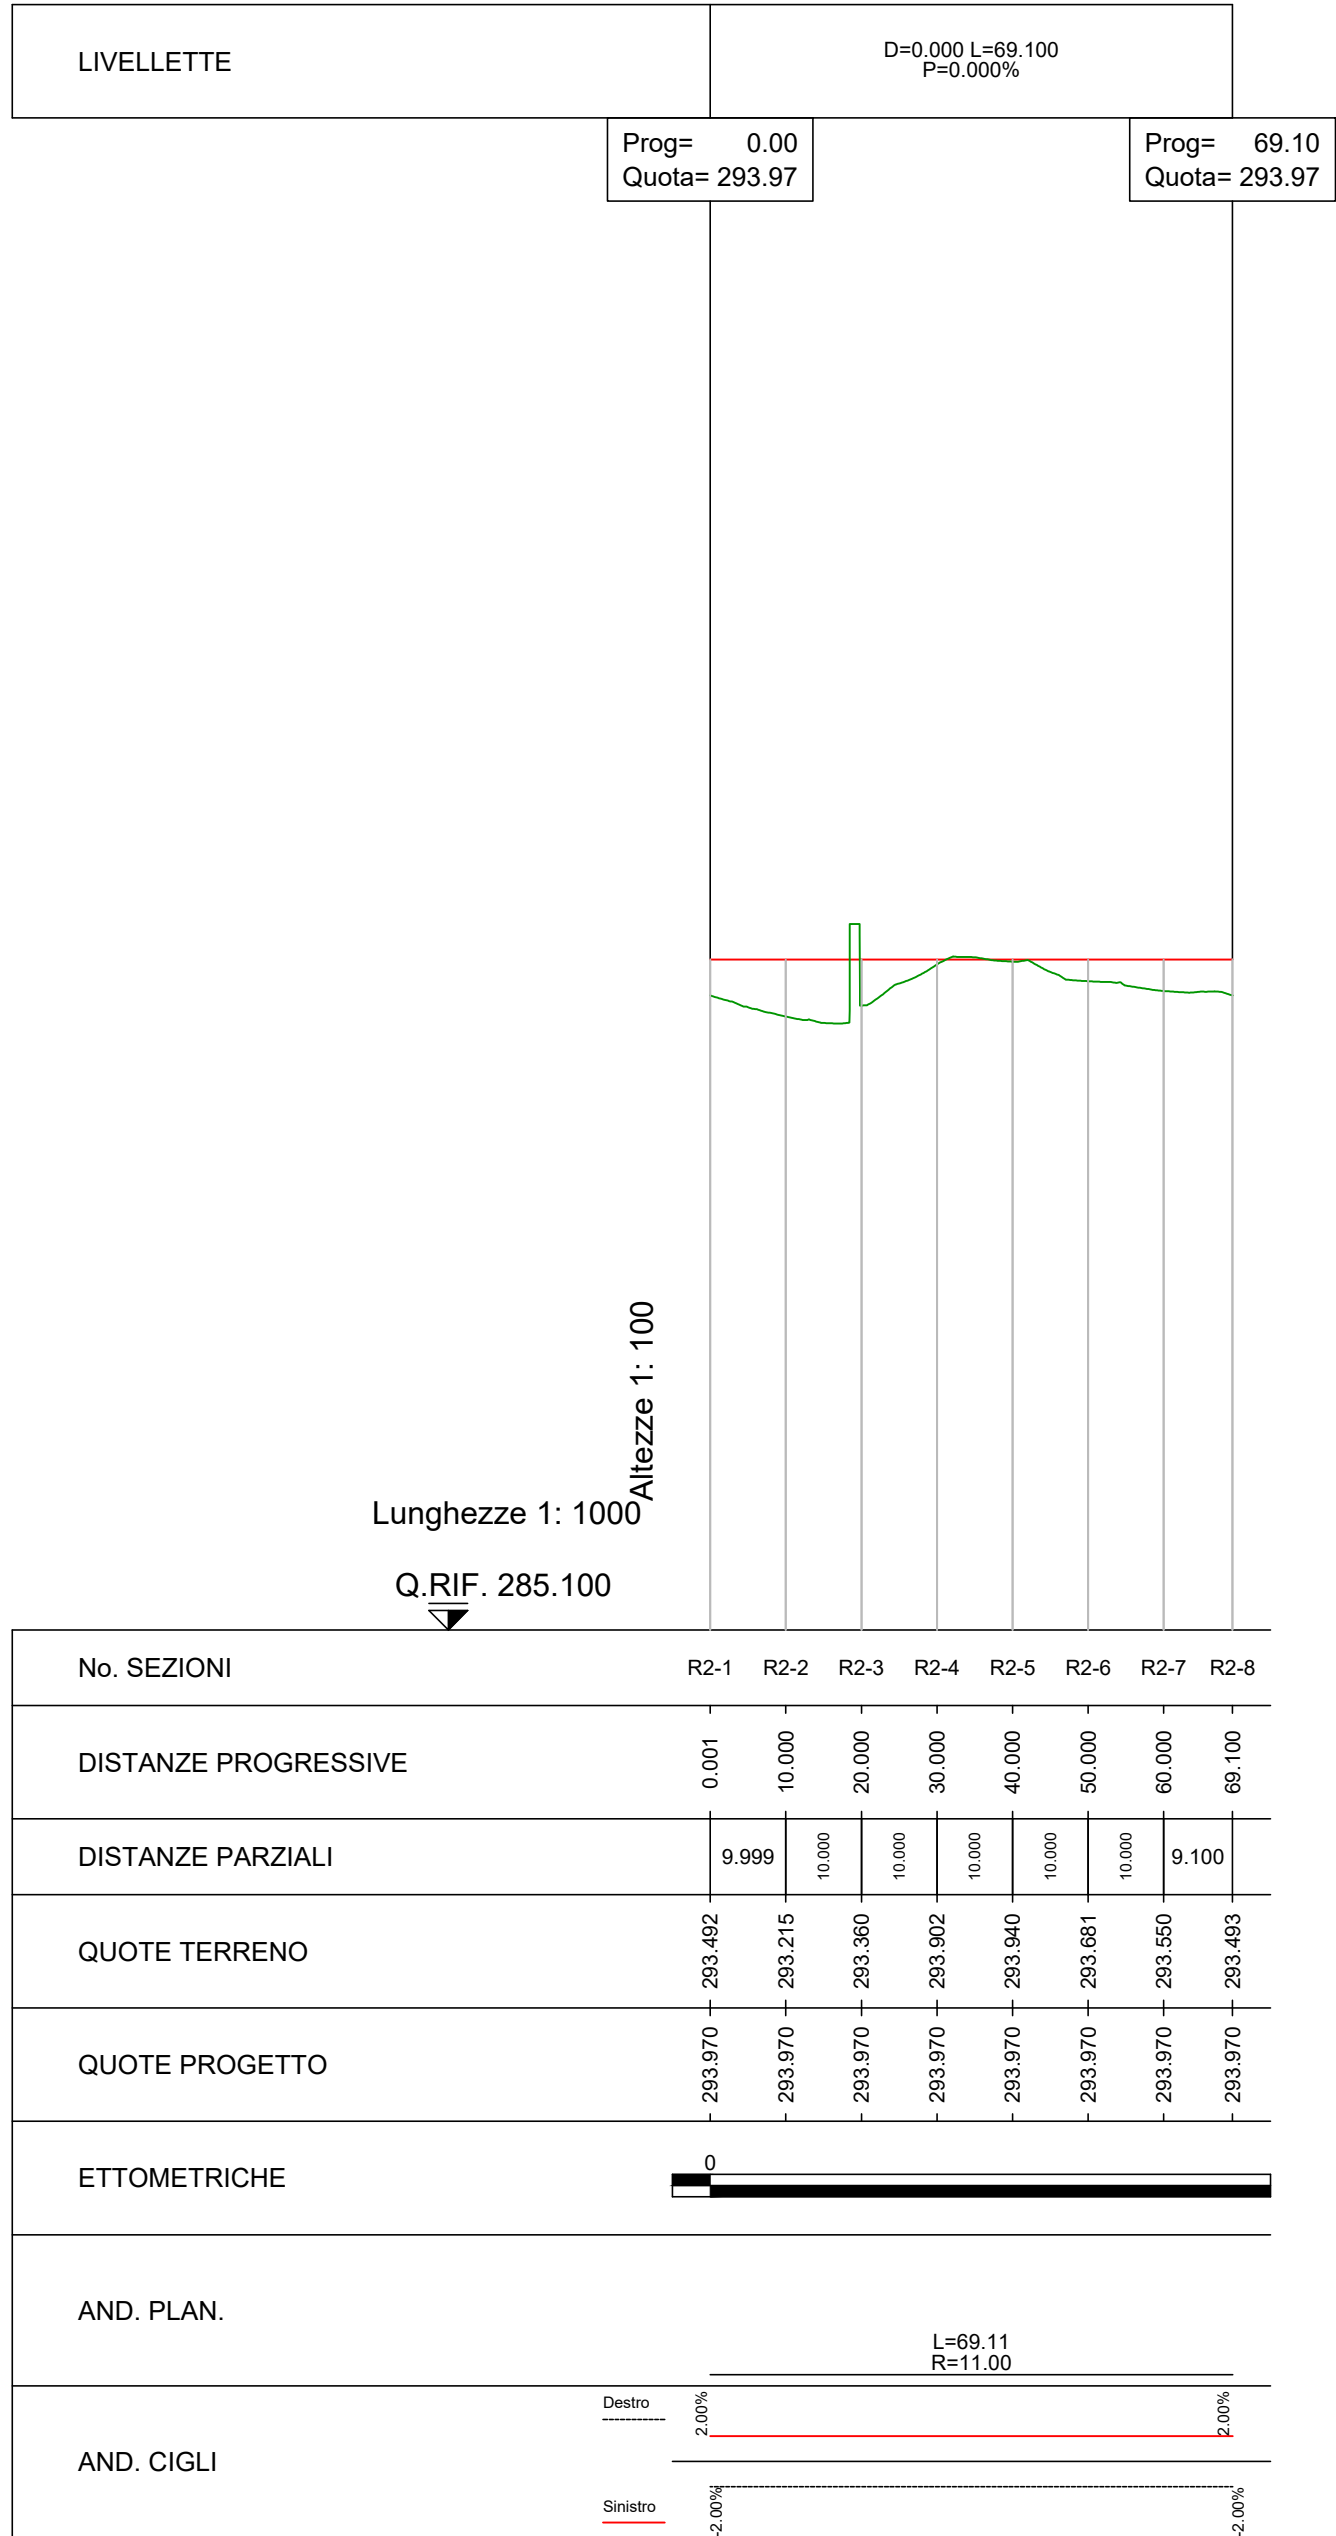


ROTATORIA 2 - RAMO NORD  
PROFILO LONGITUDINALE

Scala 1:1.000/100

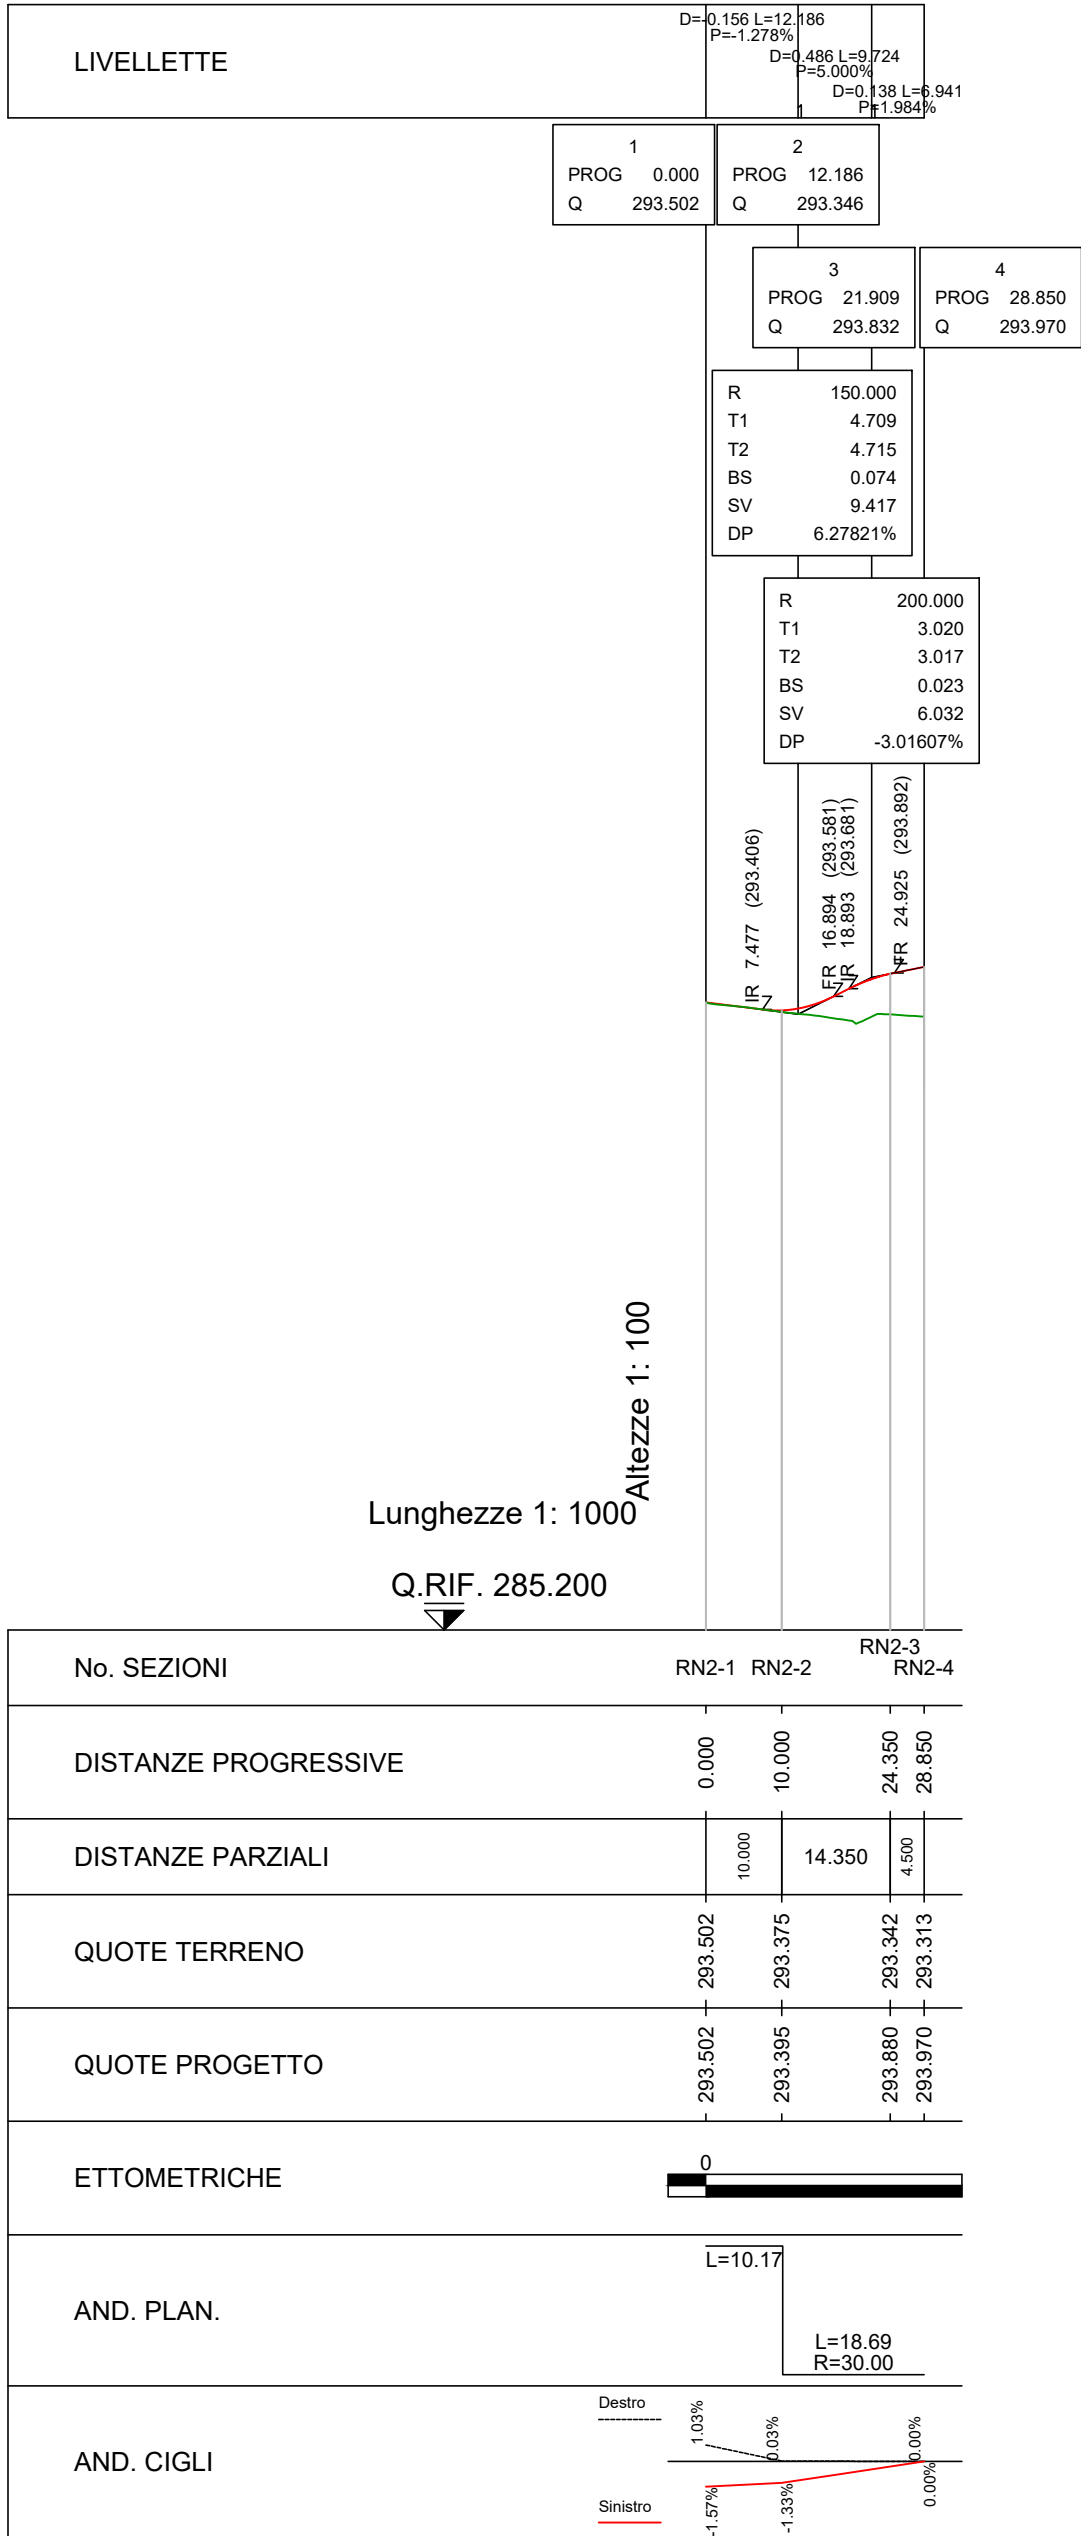


ROTATORIA 2 - RAMO SUD  
PROFILO LONGITUDINALE

Scala 1:1.000/100

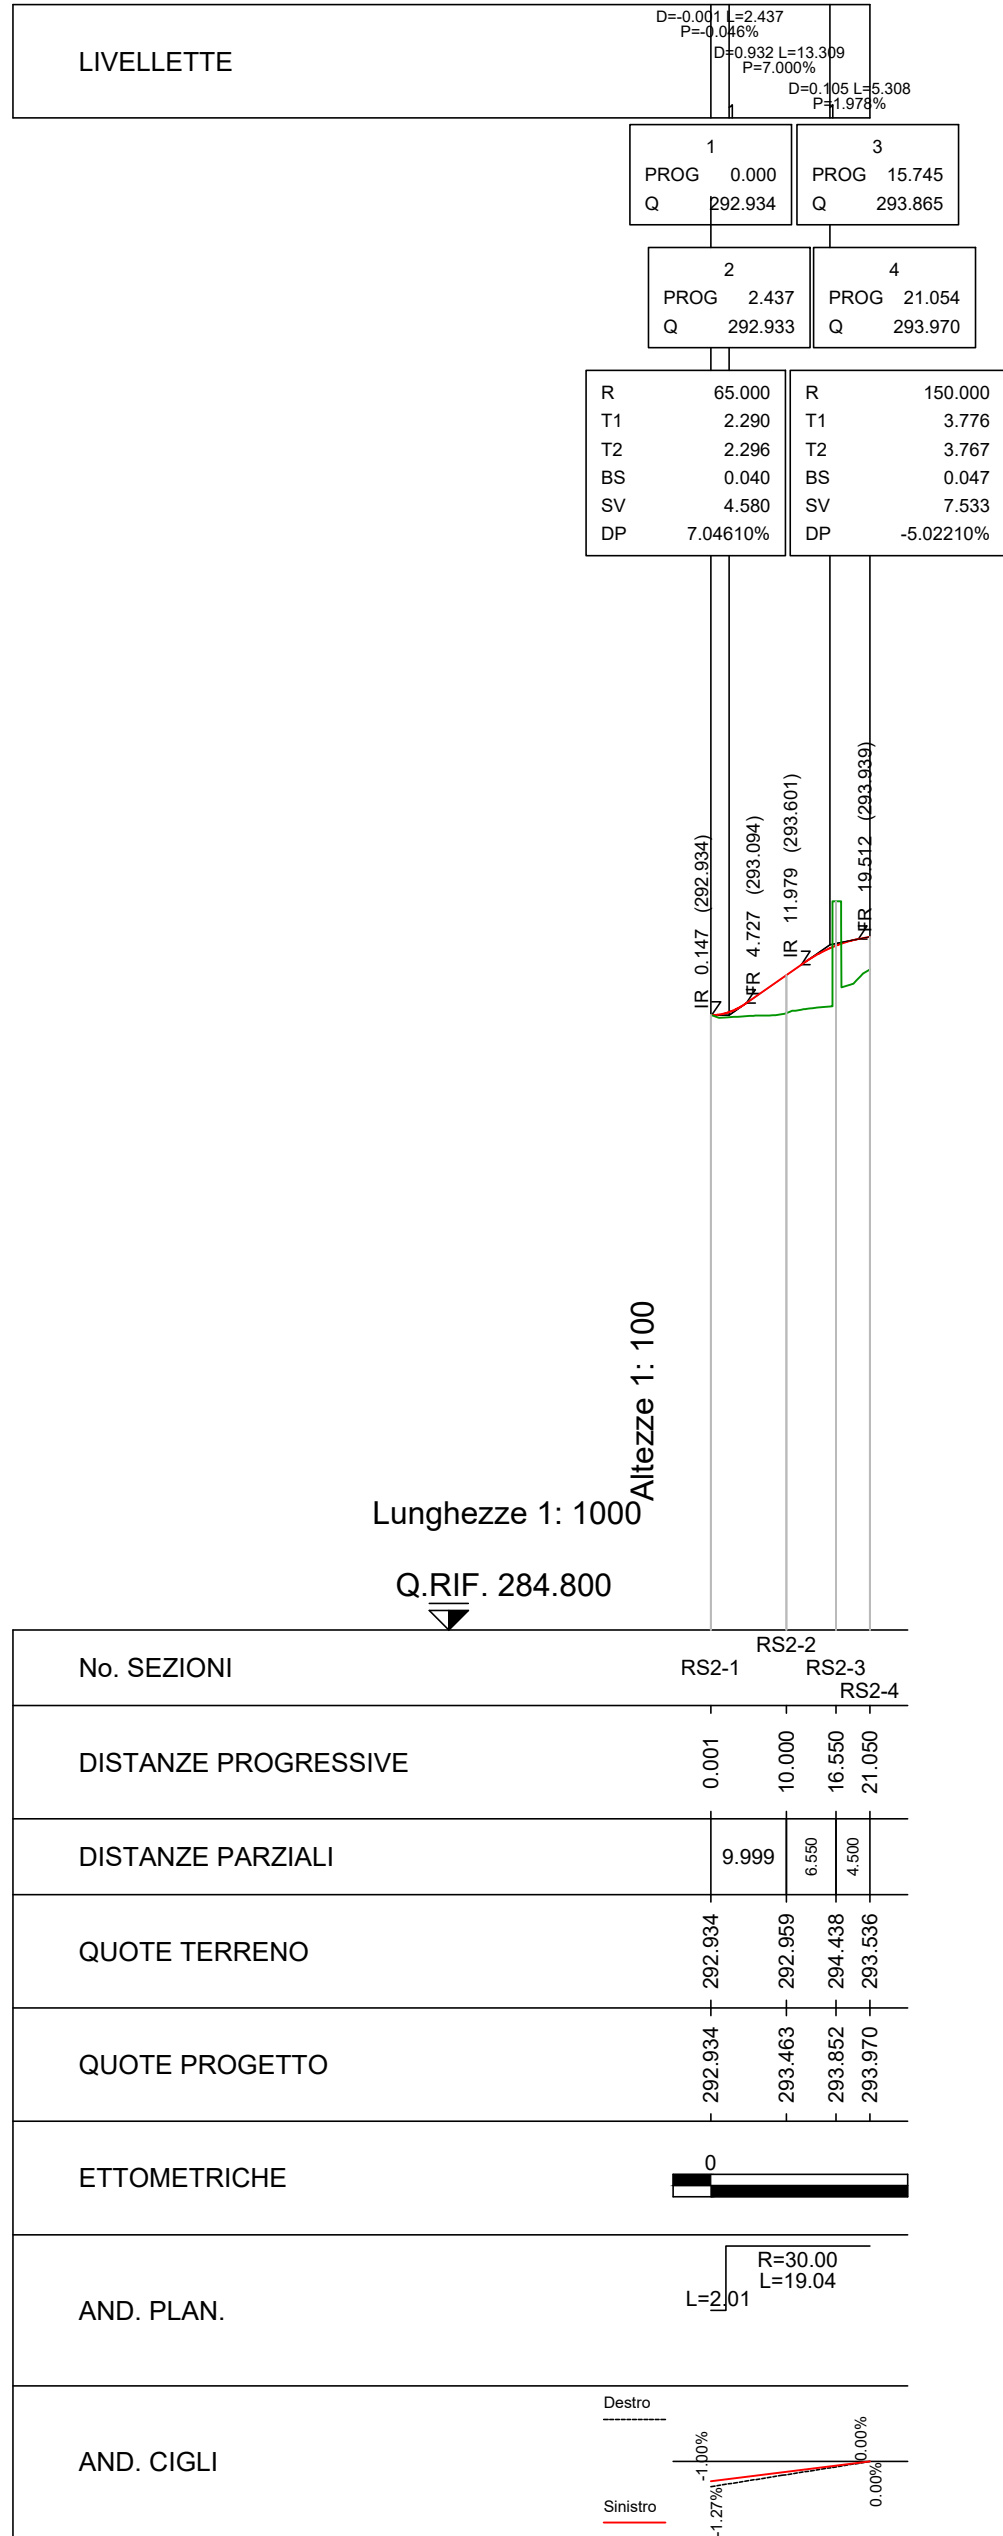


ROTATORIA 2 - RAMO EST  
PROFILO LONGITUDINALE

Scala 1:1.000/100

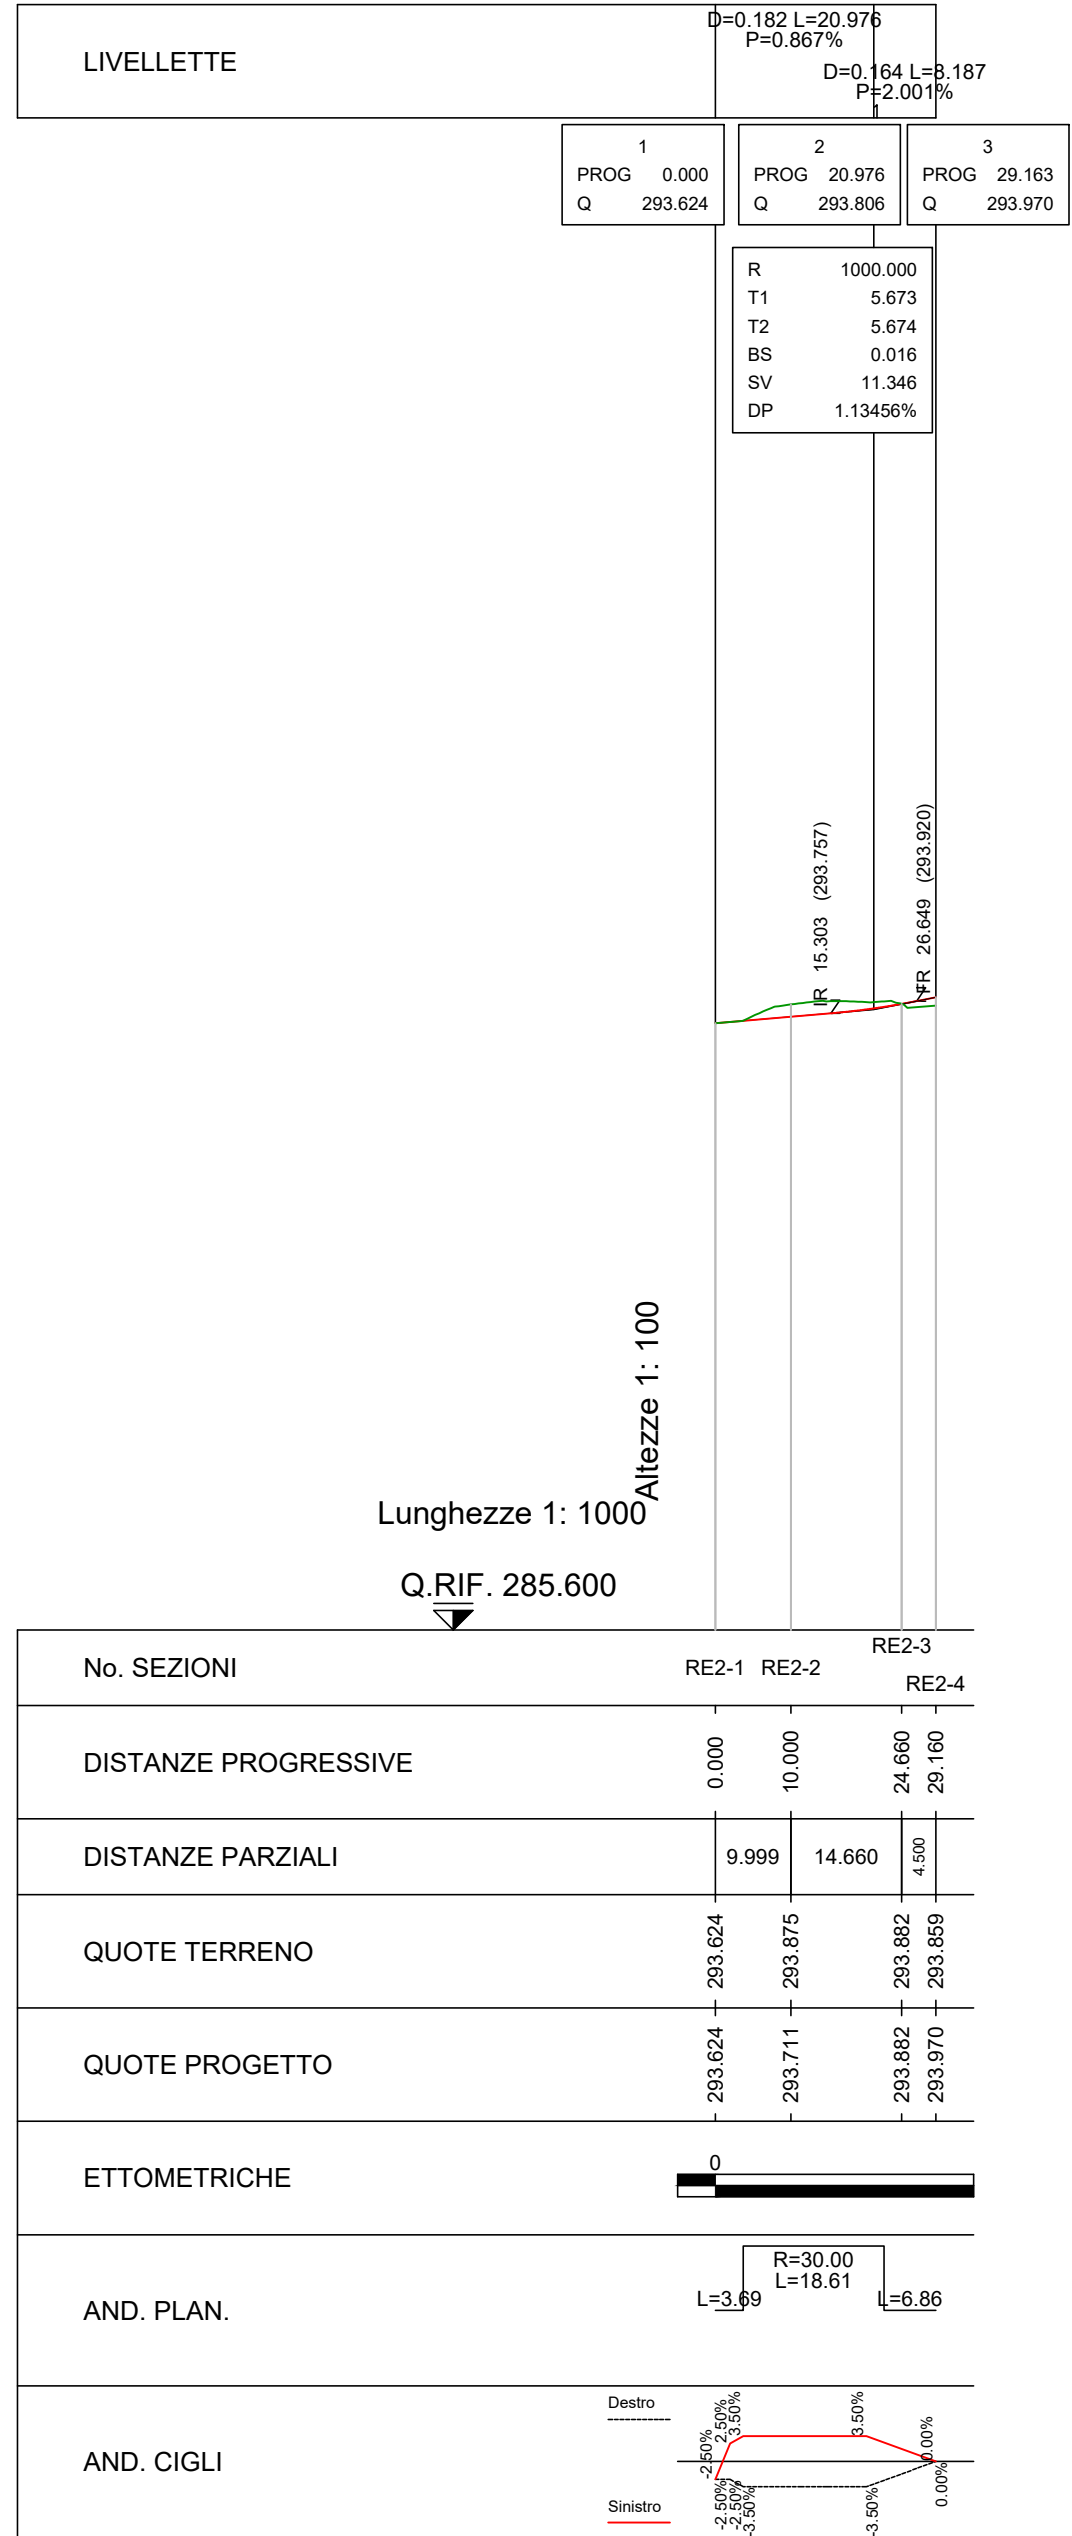

KEY-MAP

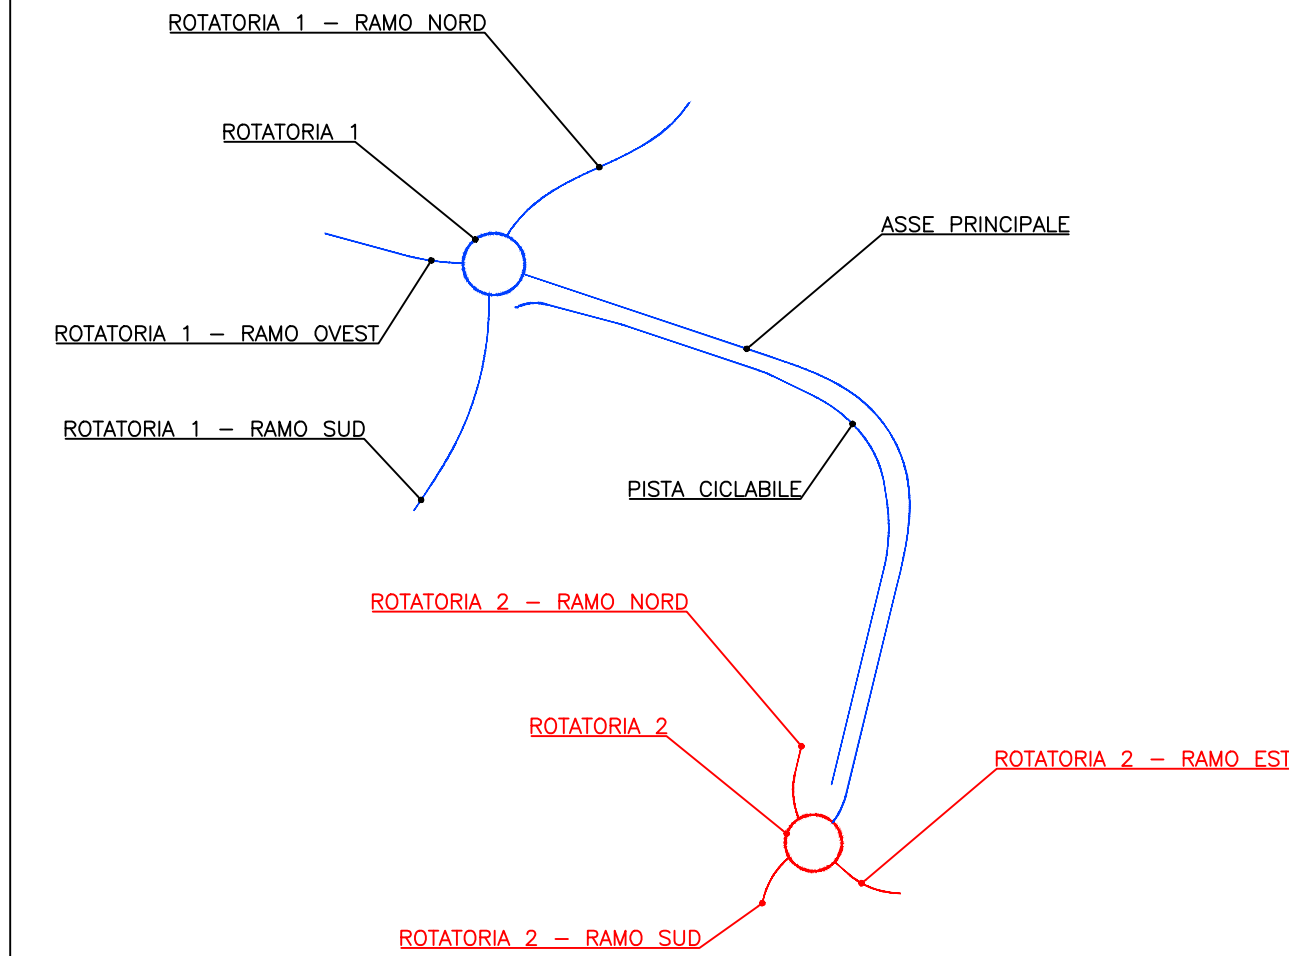

Regione Lombardia  
Direzione Generale Infrastrutture e Opere Pubbliche

FERROVIENORD  
FNM GROUP

NORD.ING  
FNM GROUP

CODICE COMMESSA	LIVELLO PROGETTAZIONE	D.P.R. 2017/10	PROGRESSIVO ELABORATO	CATEGORIA OPERA	NUMERO OPERA	REVISIONE	SCALA
E100	D	d	008	OA	-	R0	varie

TRATTA SARONNO-COMO OPERE SOSTITUTIVE  
PL KM 31+267 NEI COMUNI DI CADORAGO E LOMAZZO  
Progetto Definitivo

SOTTOPASSO VEICOLARE SPUMADOR (LOMAZZO)  
PROFILO LONGITUDINALE ROTATORIA R02

Revisión	Data	Descrizione	Redatto	Controllato
3		-		
2		-		
1		-		
0	Luglio 2024	PRIMA EMISSIONE		

NORD.ING  
NORD.ING Srl  
IL DIRETTORE TECNICO  
Ing. Laura Stritti

FERROVIENORD  
FERROVIENORD S.p.A.  
DIREZIONE SVILUPPO INFRASTRUTTURA  
IL DIRETTORE  
Ing. Andrea Lucia Passarelli



REDACTO	CONTROLLATO	APPROVATO	DATA
SI	SI	SI	01.2024
CODICE ARCHIVIO COLLABORATORE			AGG.