




Sezione tipologica A-A

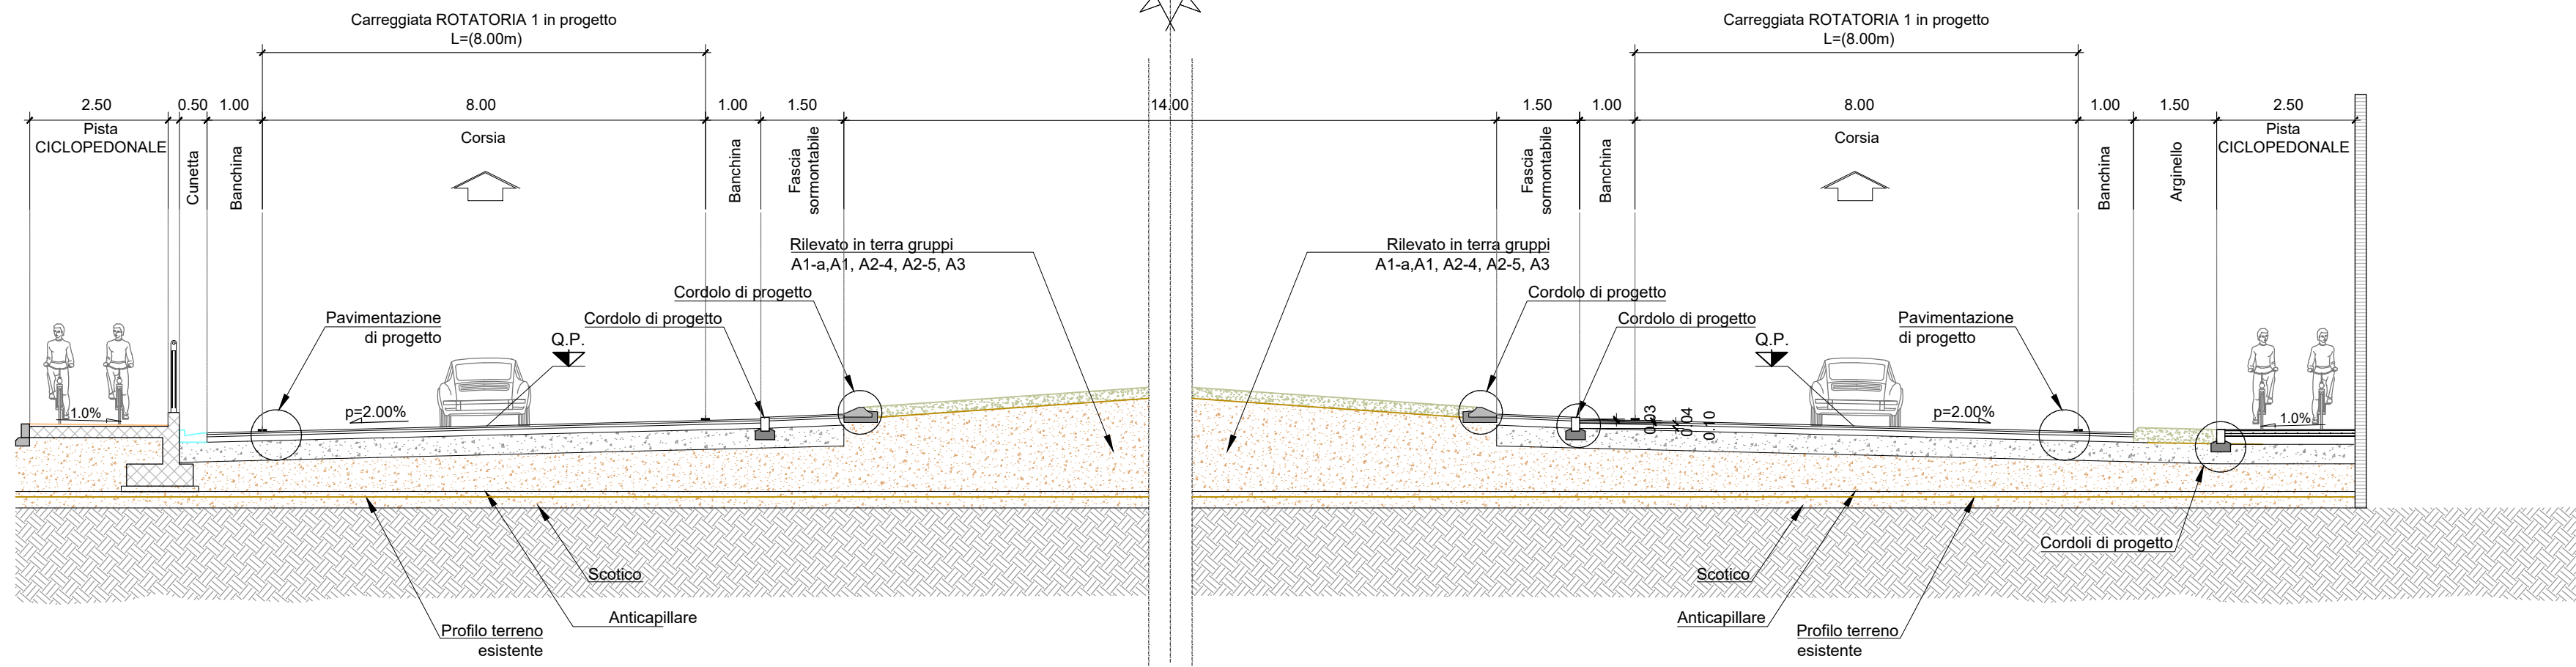

Sezione tipologica B-B

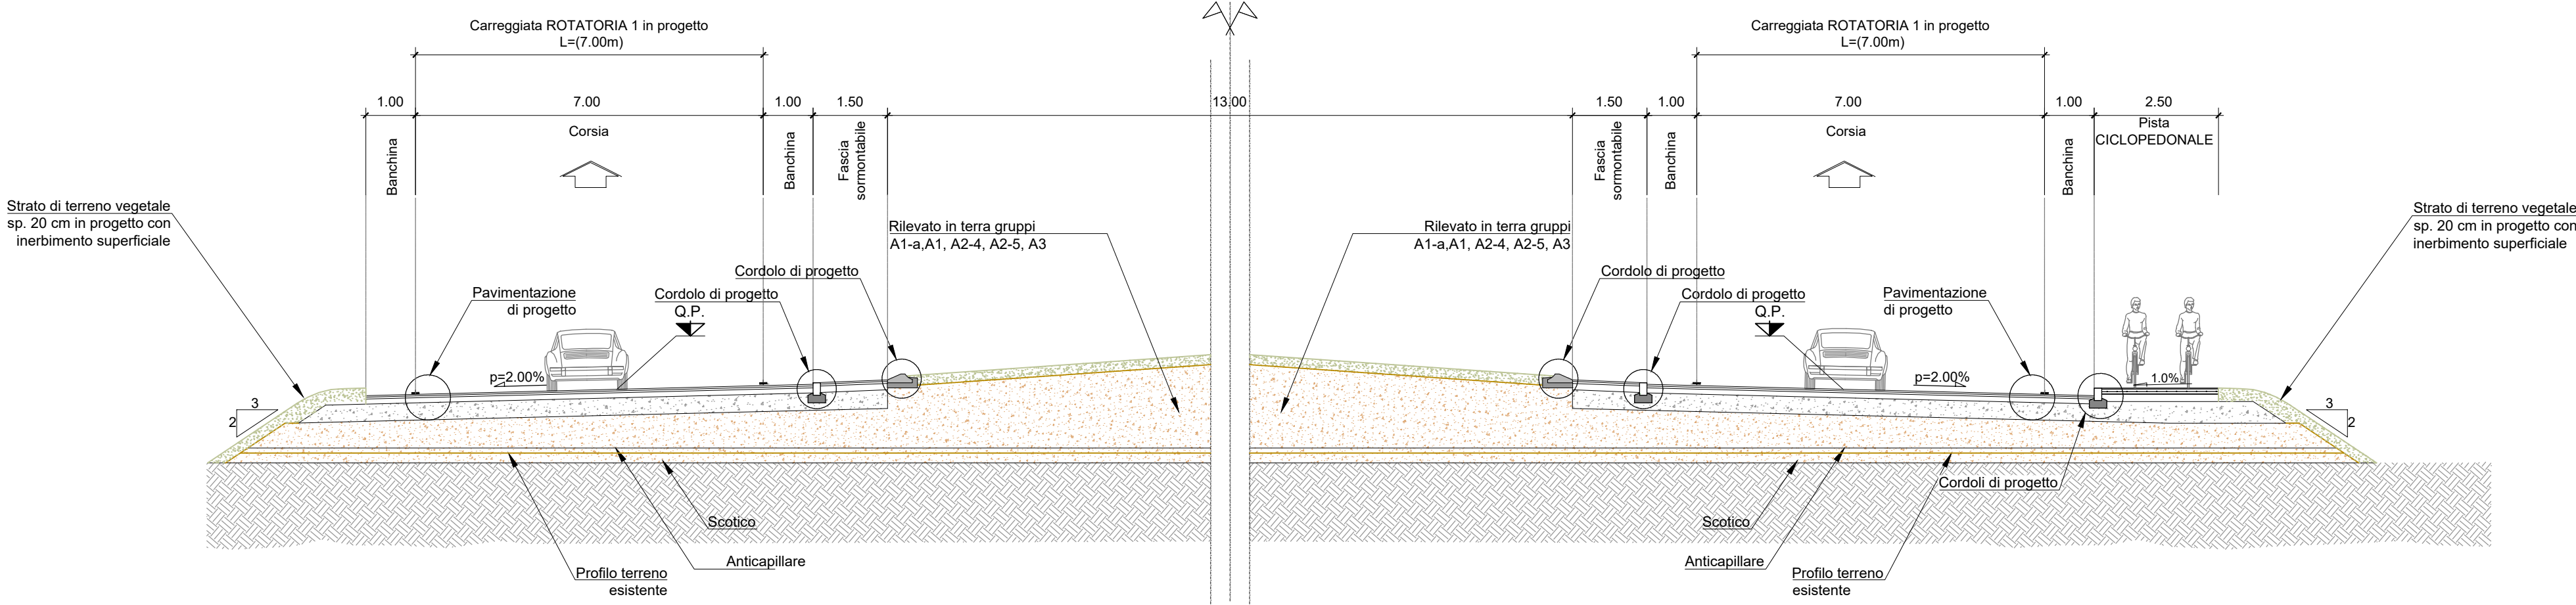


PARTICOLARI PAVIMENTAZIONI


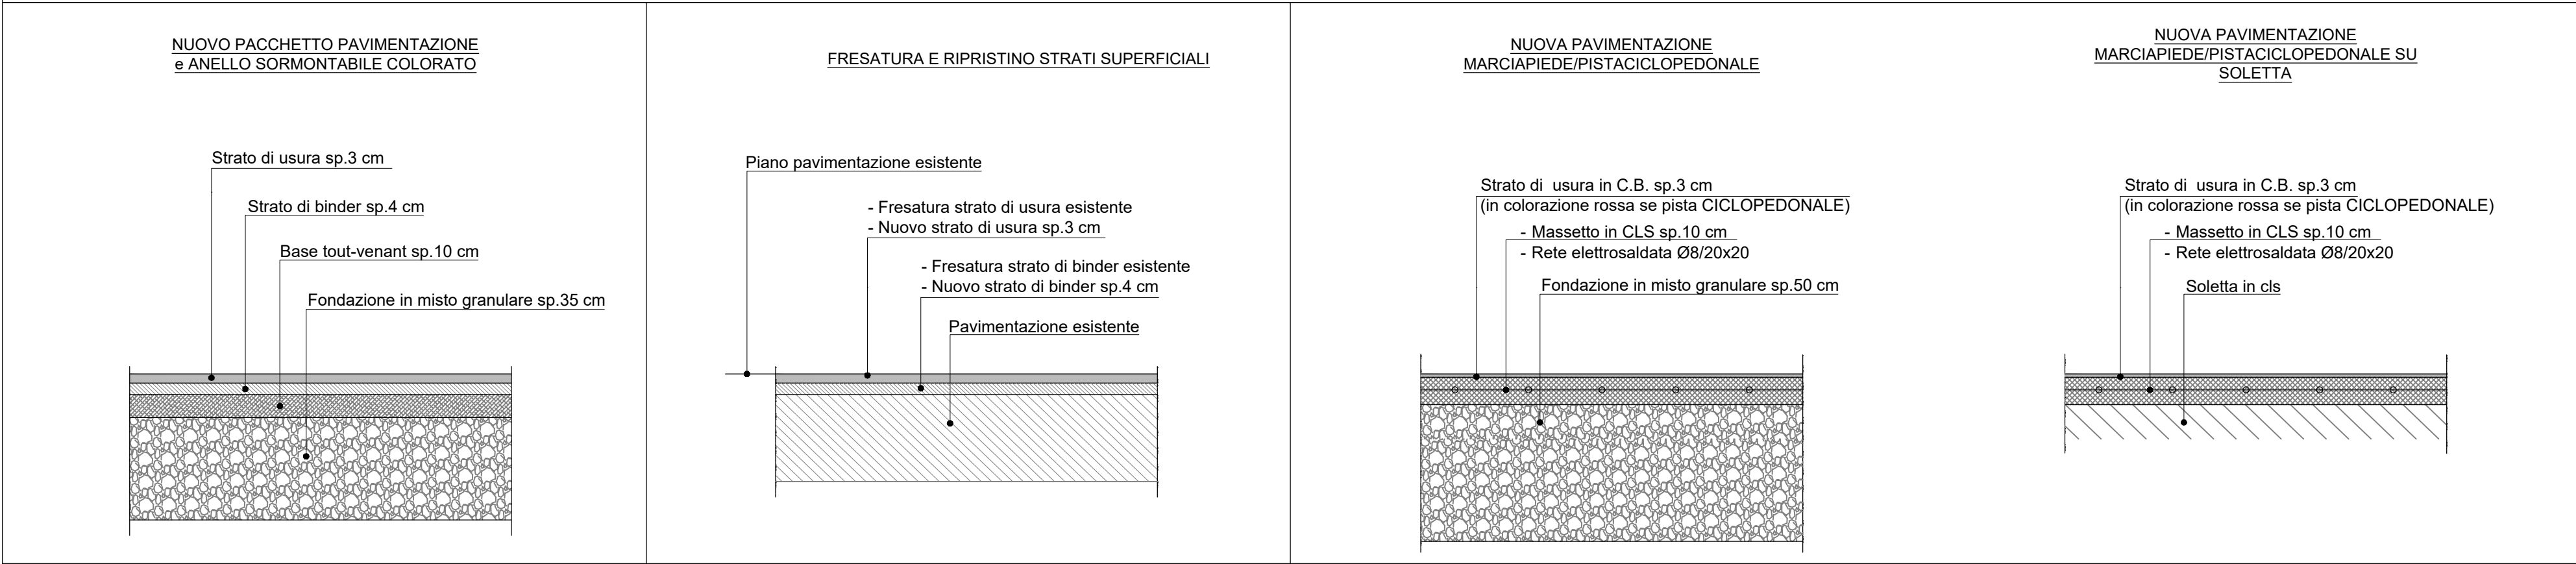


PARTICOLARI CORDOLI

(SCALA 1:10)
(MISURE ESPRESSE IN METRI)

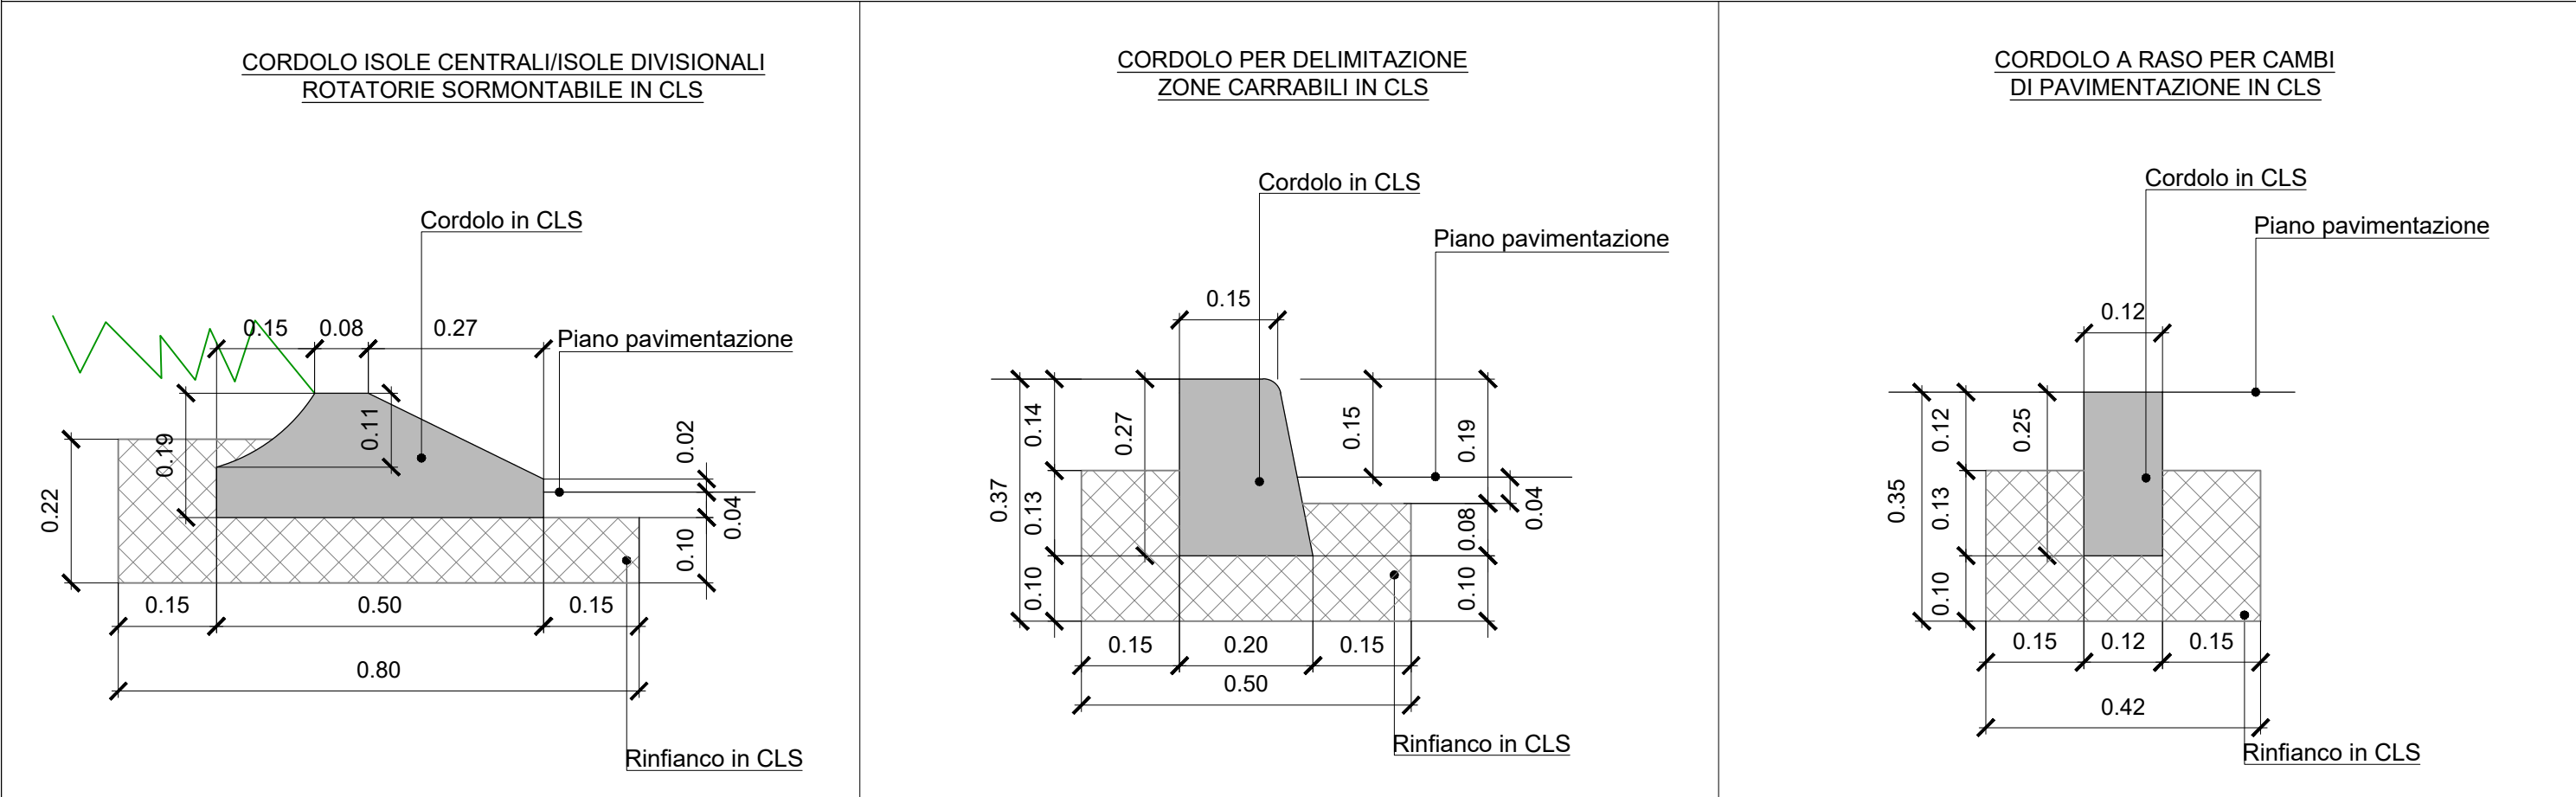

KEY-MAP

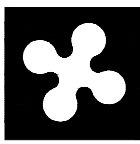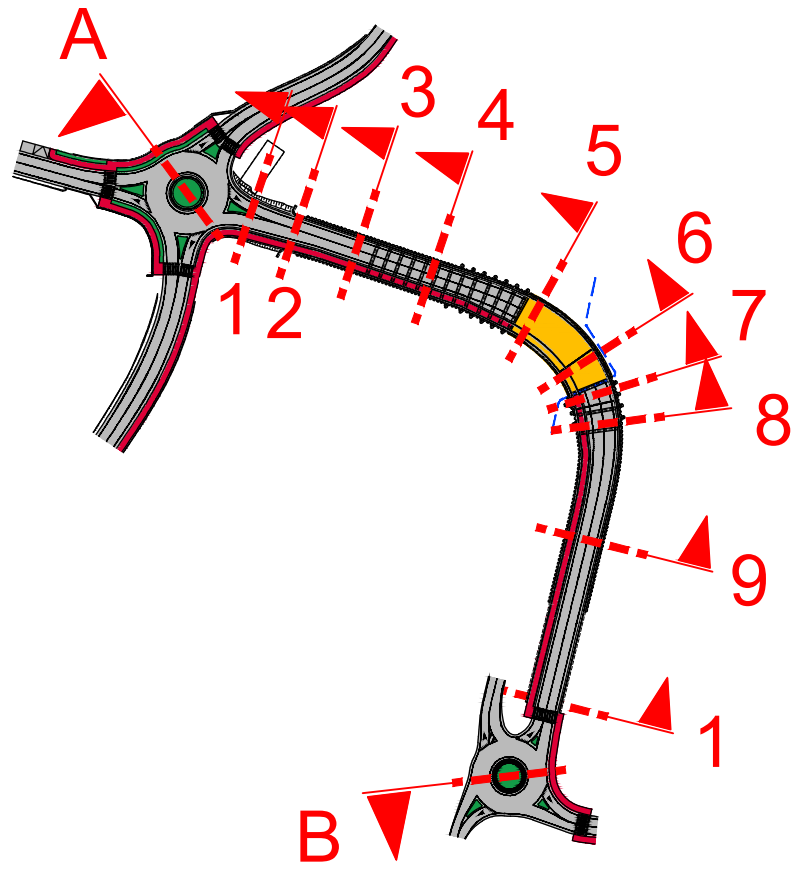

Regione Lombardia

Direzione Generale Infrastrutture e Opere Pubbliche



FERROVIENORD
FNMGROUP



NORD_ING
FNMGROUP

CODICE COMMESSA	LIVELLO PROGETTAZIONE	D.P.R. 207/10	PROGRESSIVO ELABORATO	CATEGORIA OPERA	NUMERO OPERA	REVISIONE	SCALA
E100	D	d	011	OA	-	R1	VARIE

TRATTA SARONNO-COMO OPERE SOSTITUTIVE
PL KM 31+267 NEI COMUNI DI CADORAGO E LOMAZZO
Progetto Definitivo

SOTTOPASSO VEICOLARE SPUMADOR (LOMAZZO)
SEZIONI TIPO ROTATORIE E PARTICOLARI

Revisori	Data	Descrizione	Redatto	Controllato
3				
2				
1	Maggio 2025	REVISIONE A SEGUITO DI VERIFICA		
0	Luglio 2024	PRIMA EMISSIONE		

NORD_ING
NORD_ING Srl
IL DIRETTORE TECNICO
Ing. Laura Stiriti

FERROVIENORD
FERROVIENORD S.p.A.
DIREZIONE SVILUPPO INFRASTRUTTURA
IL DIRETTORE
Ing. Andrea Lucia Passarelli

Progettista



Collaborazione



REDAZIONE	CONTROLLATO	APPROVATO	DATA
SI	SI	AS	30/03/2025
CODICE ARCHIVIO COLLABORATORE			
AGG.			