

Regione Lombardia
Direzione Generale Infrastrutture e Opere Pubbliche



CODICE
COMMESSA

LIVELLO
PROGETTAZIONE

D.P.R.
207/10

PROGRESSIVO
ELABORATO

CATEGORIA
OPERA

NUMERO
OPERA

REVISIONE

SCALA

E 1 0 0

D

d

0 1 2

0 A

- -

R 0

1:200

TRATTA SARONNO-COMO OPERE SOSTITUTIVE
PL KM 31+267 NEI COMUNI DI CADORAGO E LOMAZZO
Progetto Definitivo

SOTTOPASSO VEICOLARE SPUMADOR (LOMAZZO)
SEZIONI TRASVERSALI ASSE PRINCIPALE

Revisioni		Data	Descrizione	Redatto	Controllato
	3		-		
	2		-		
	1		-		
	0	Luglio 2024	PRIMA EMISSIONE		

NORD_ING

NORD_ING Srl
IL DIRETTORE TECNICO
Ing. Laura Stiriti

FERROVIENORD

FERROVIENORD S.p.A.
DIREZIONE SVILUPPO INFRASTRUTTURA
IL DIRETTORE
Ing. Andrea Lucia Passarelli


Progettista





Collaborazione





REDATTO	CONTROLLATO	APPROVATO	DATA
SV	SV	AB	Dic. 2023
CODICE ARCHIVIO COLLABORATORE			AGG.

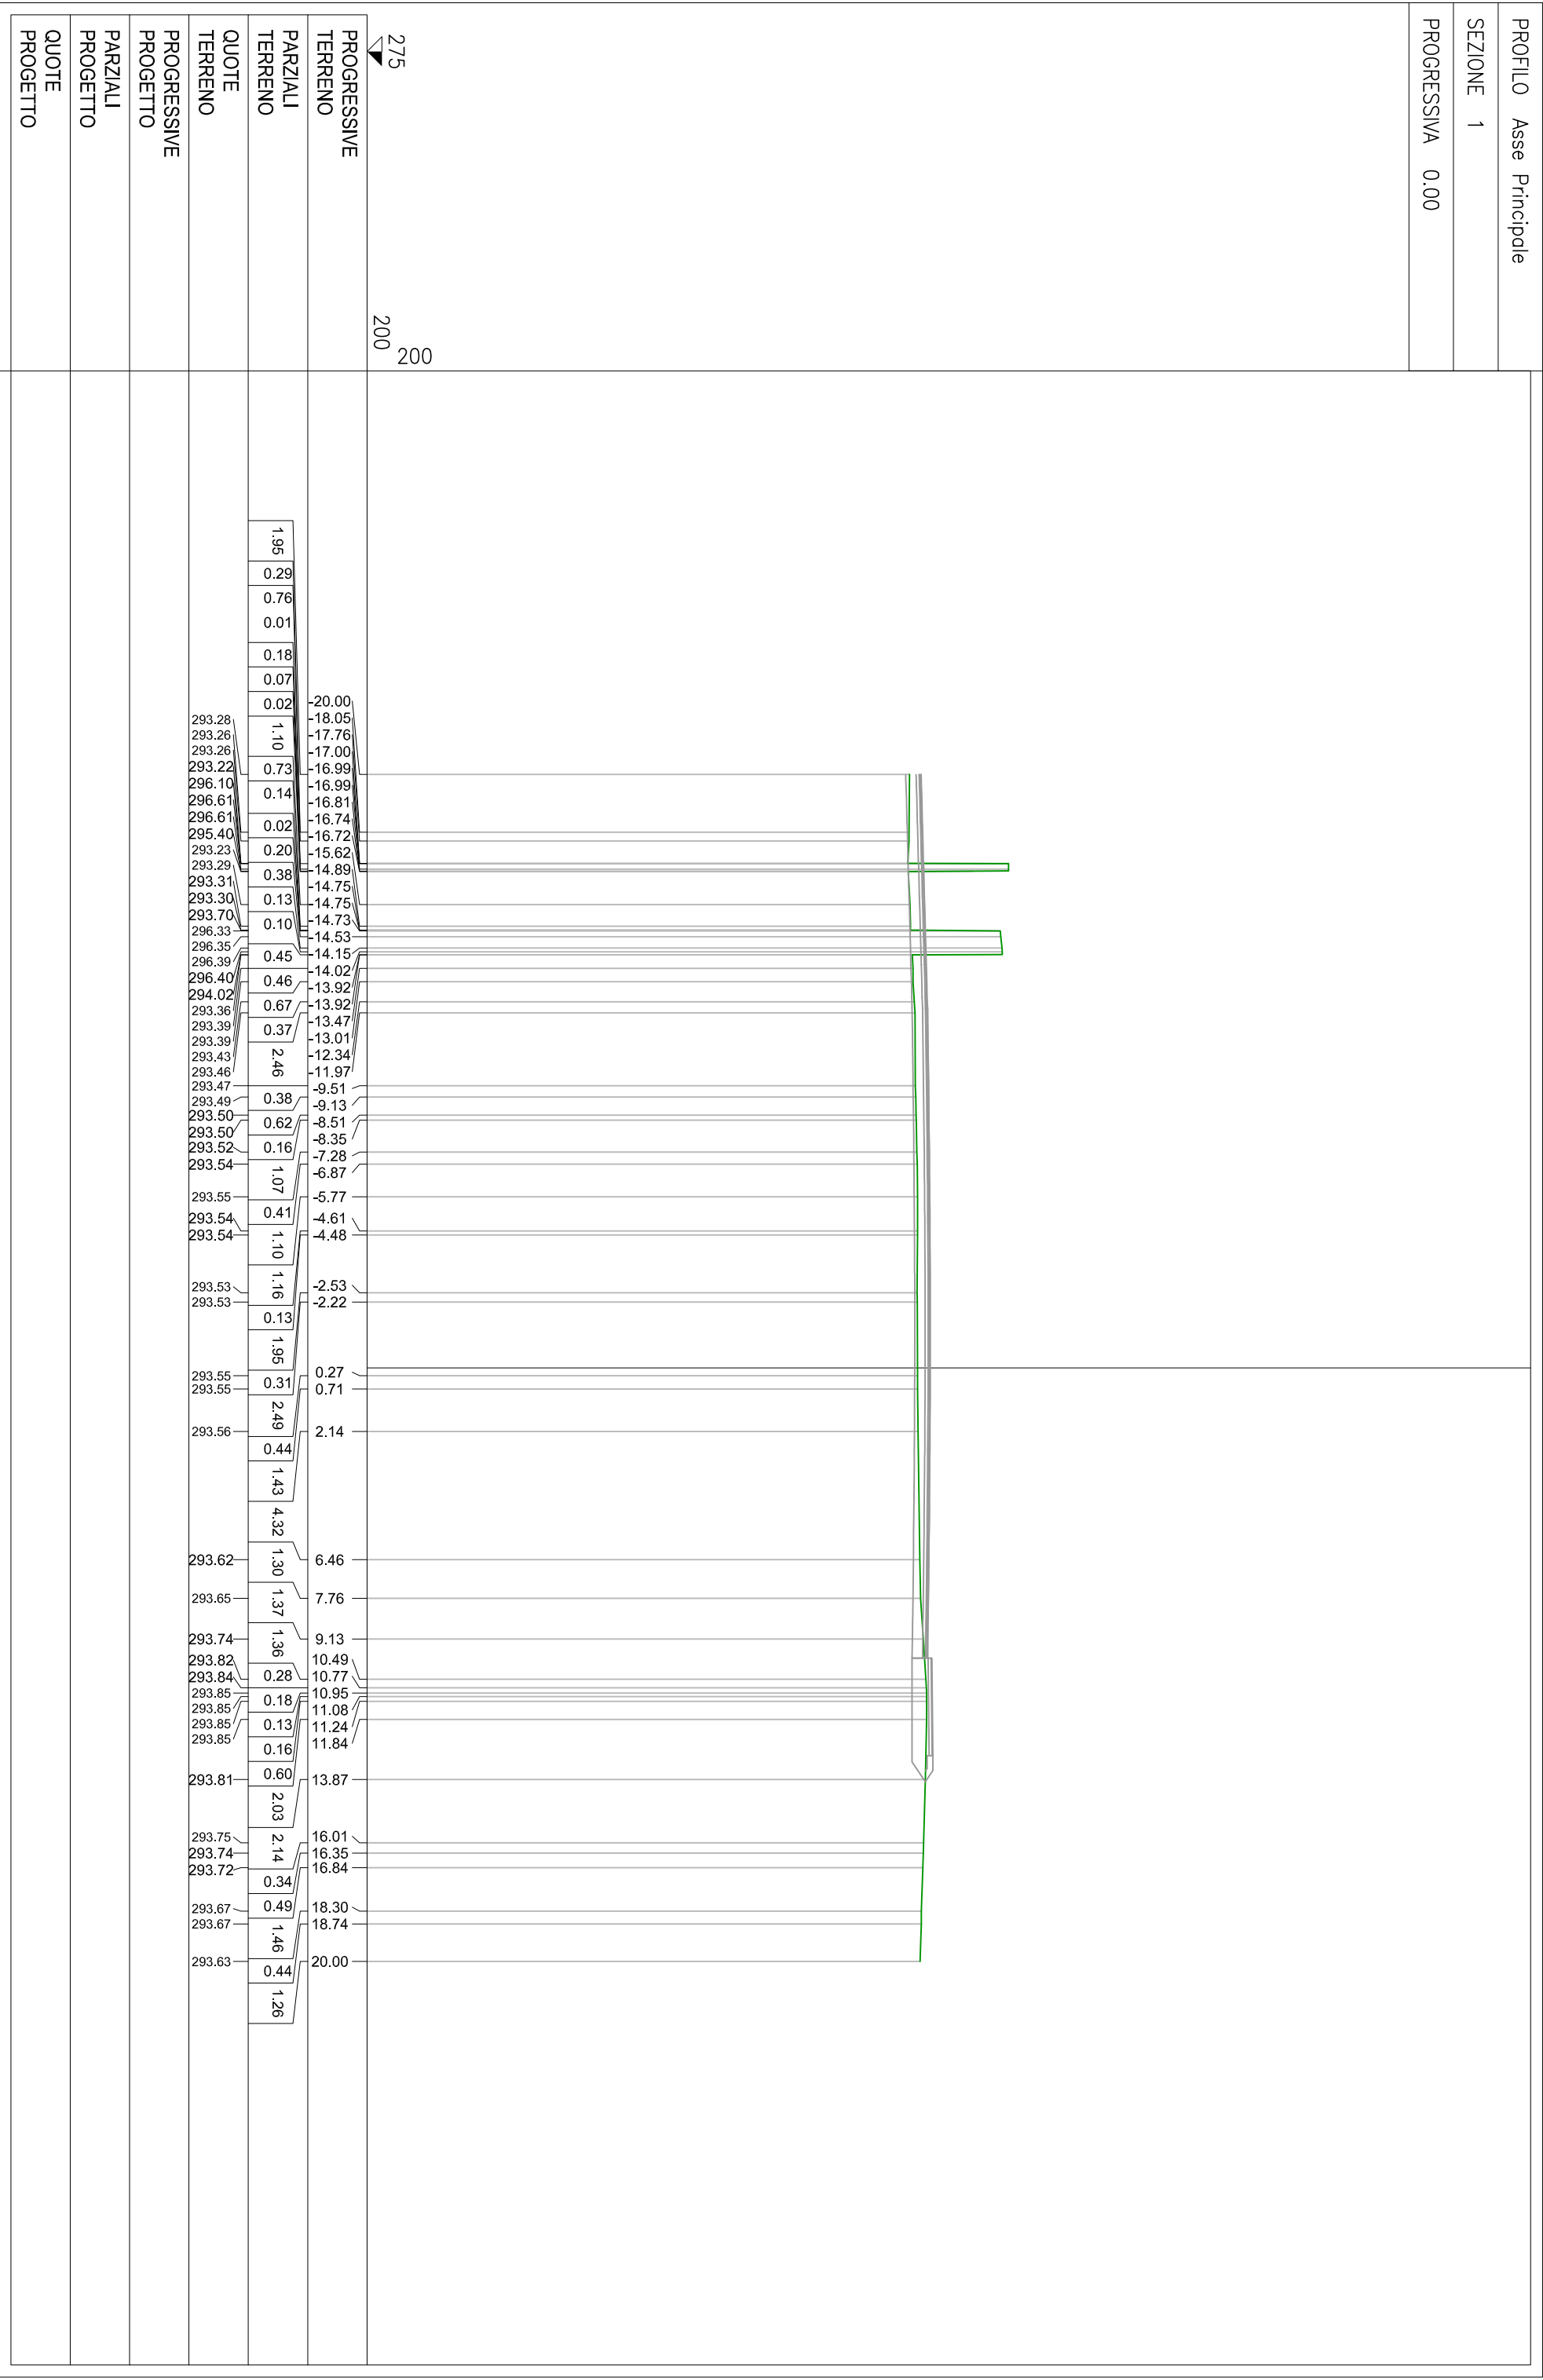


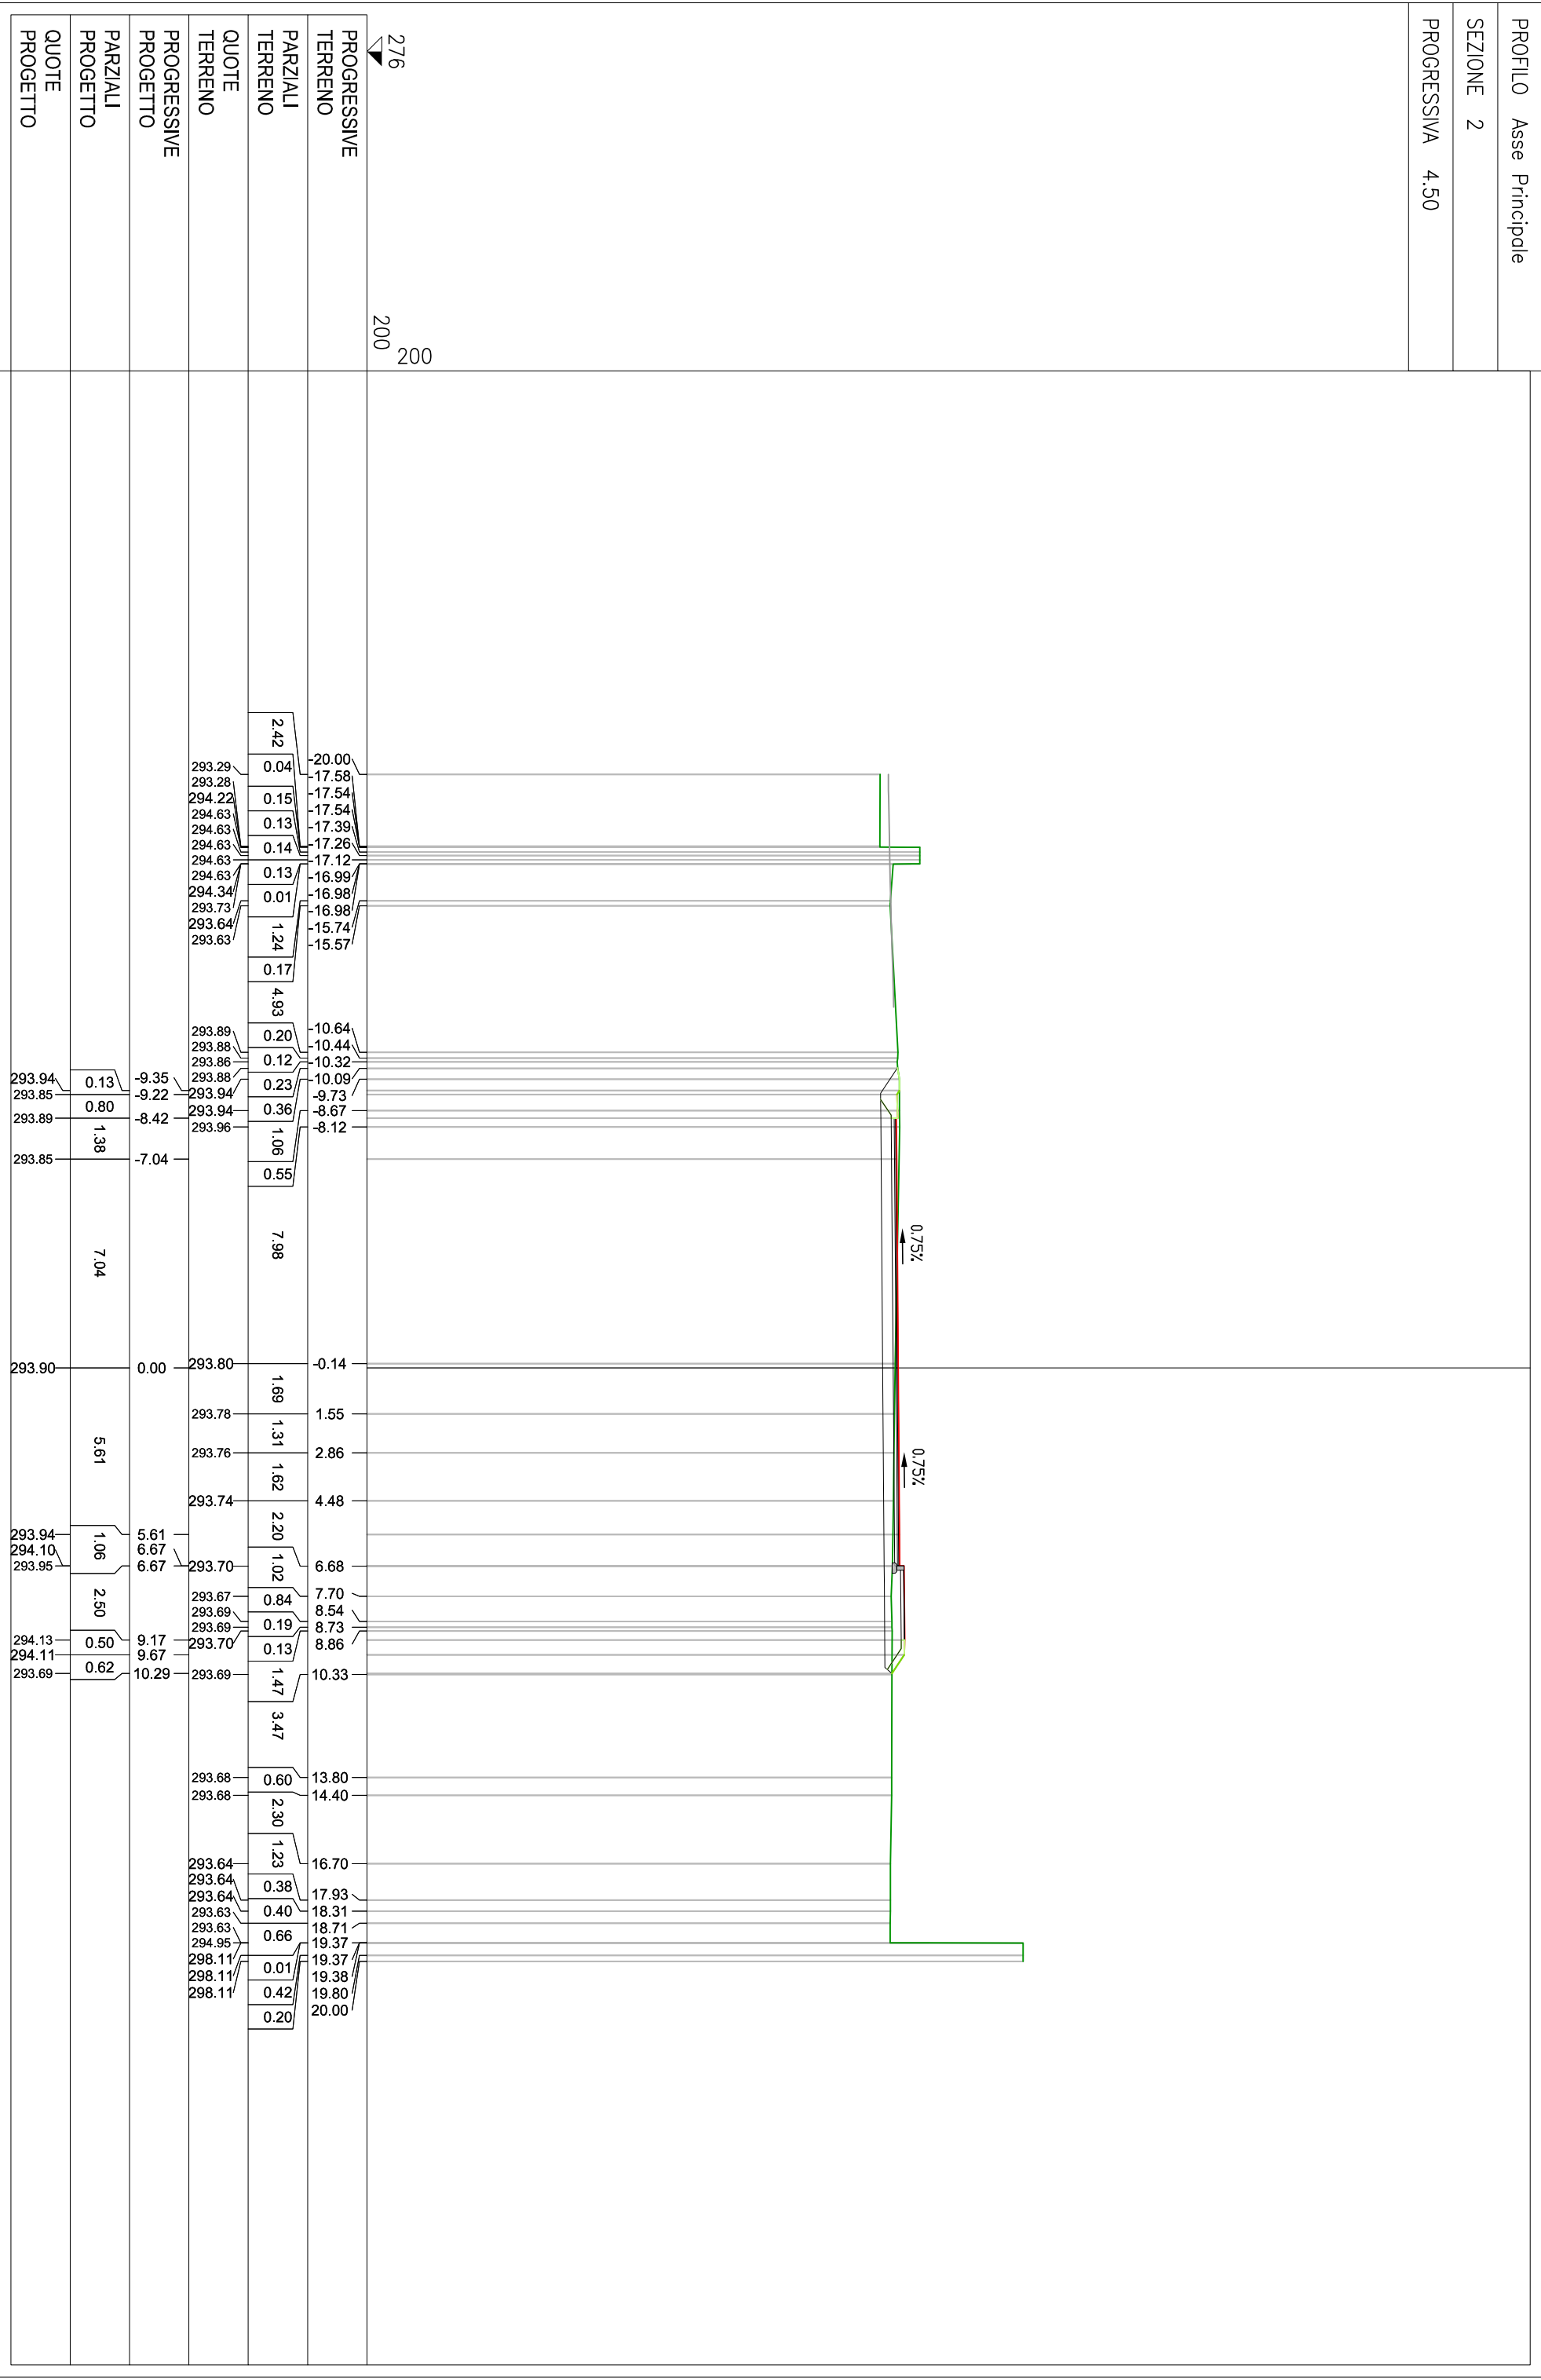

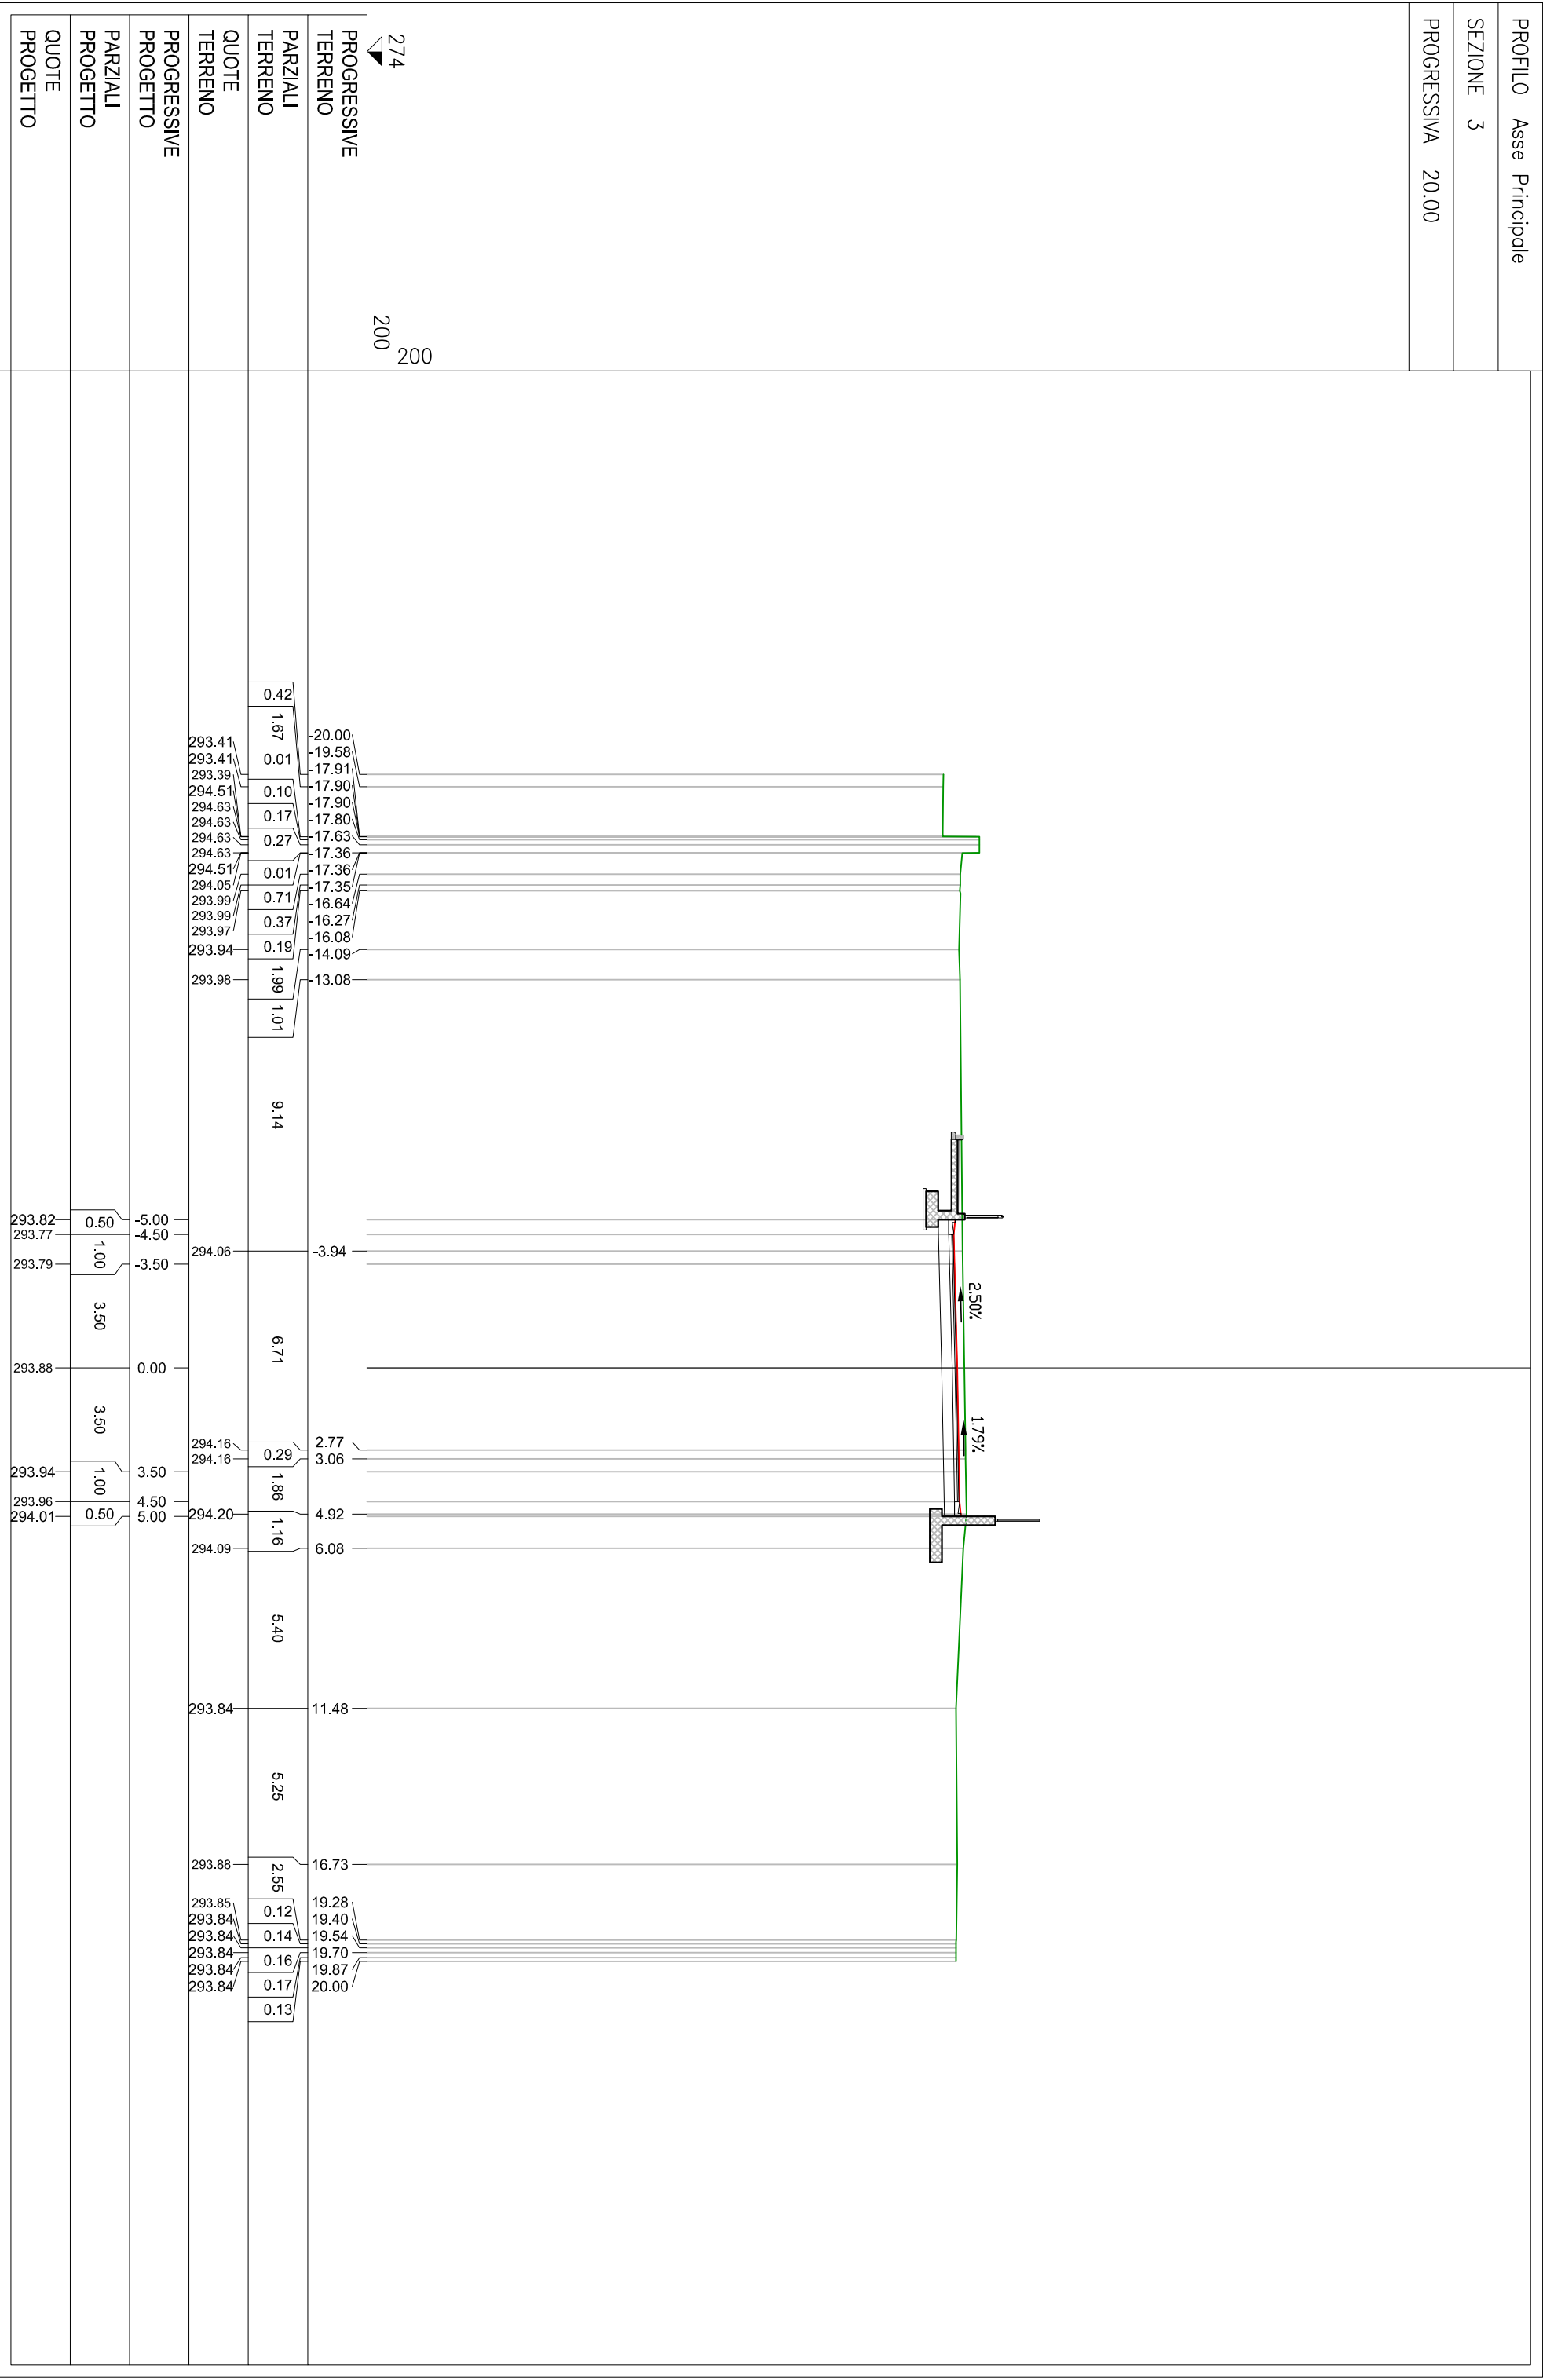

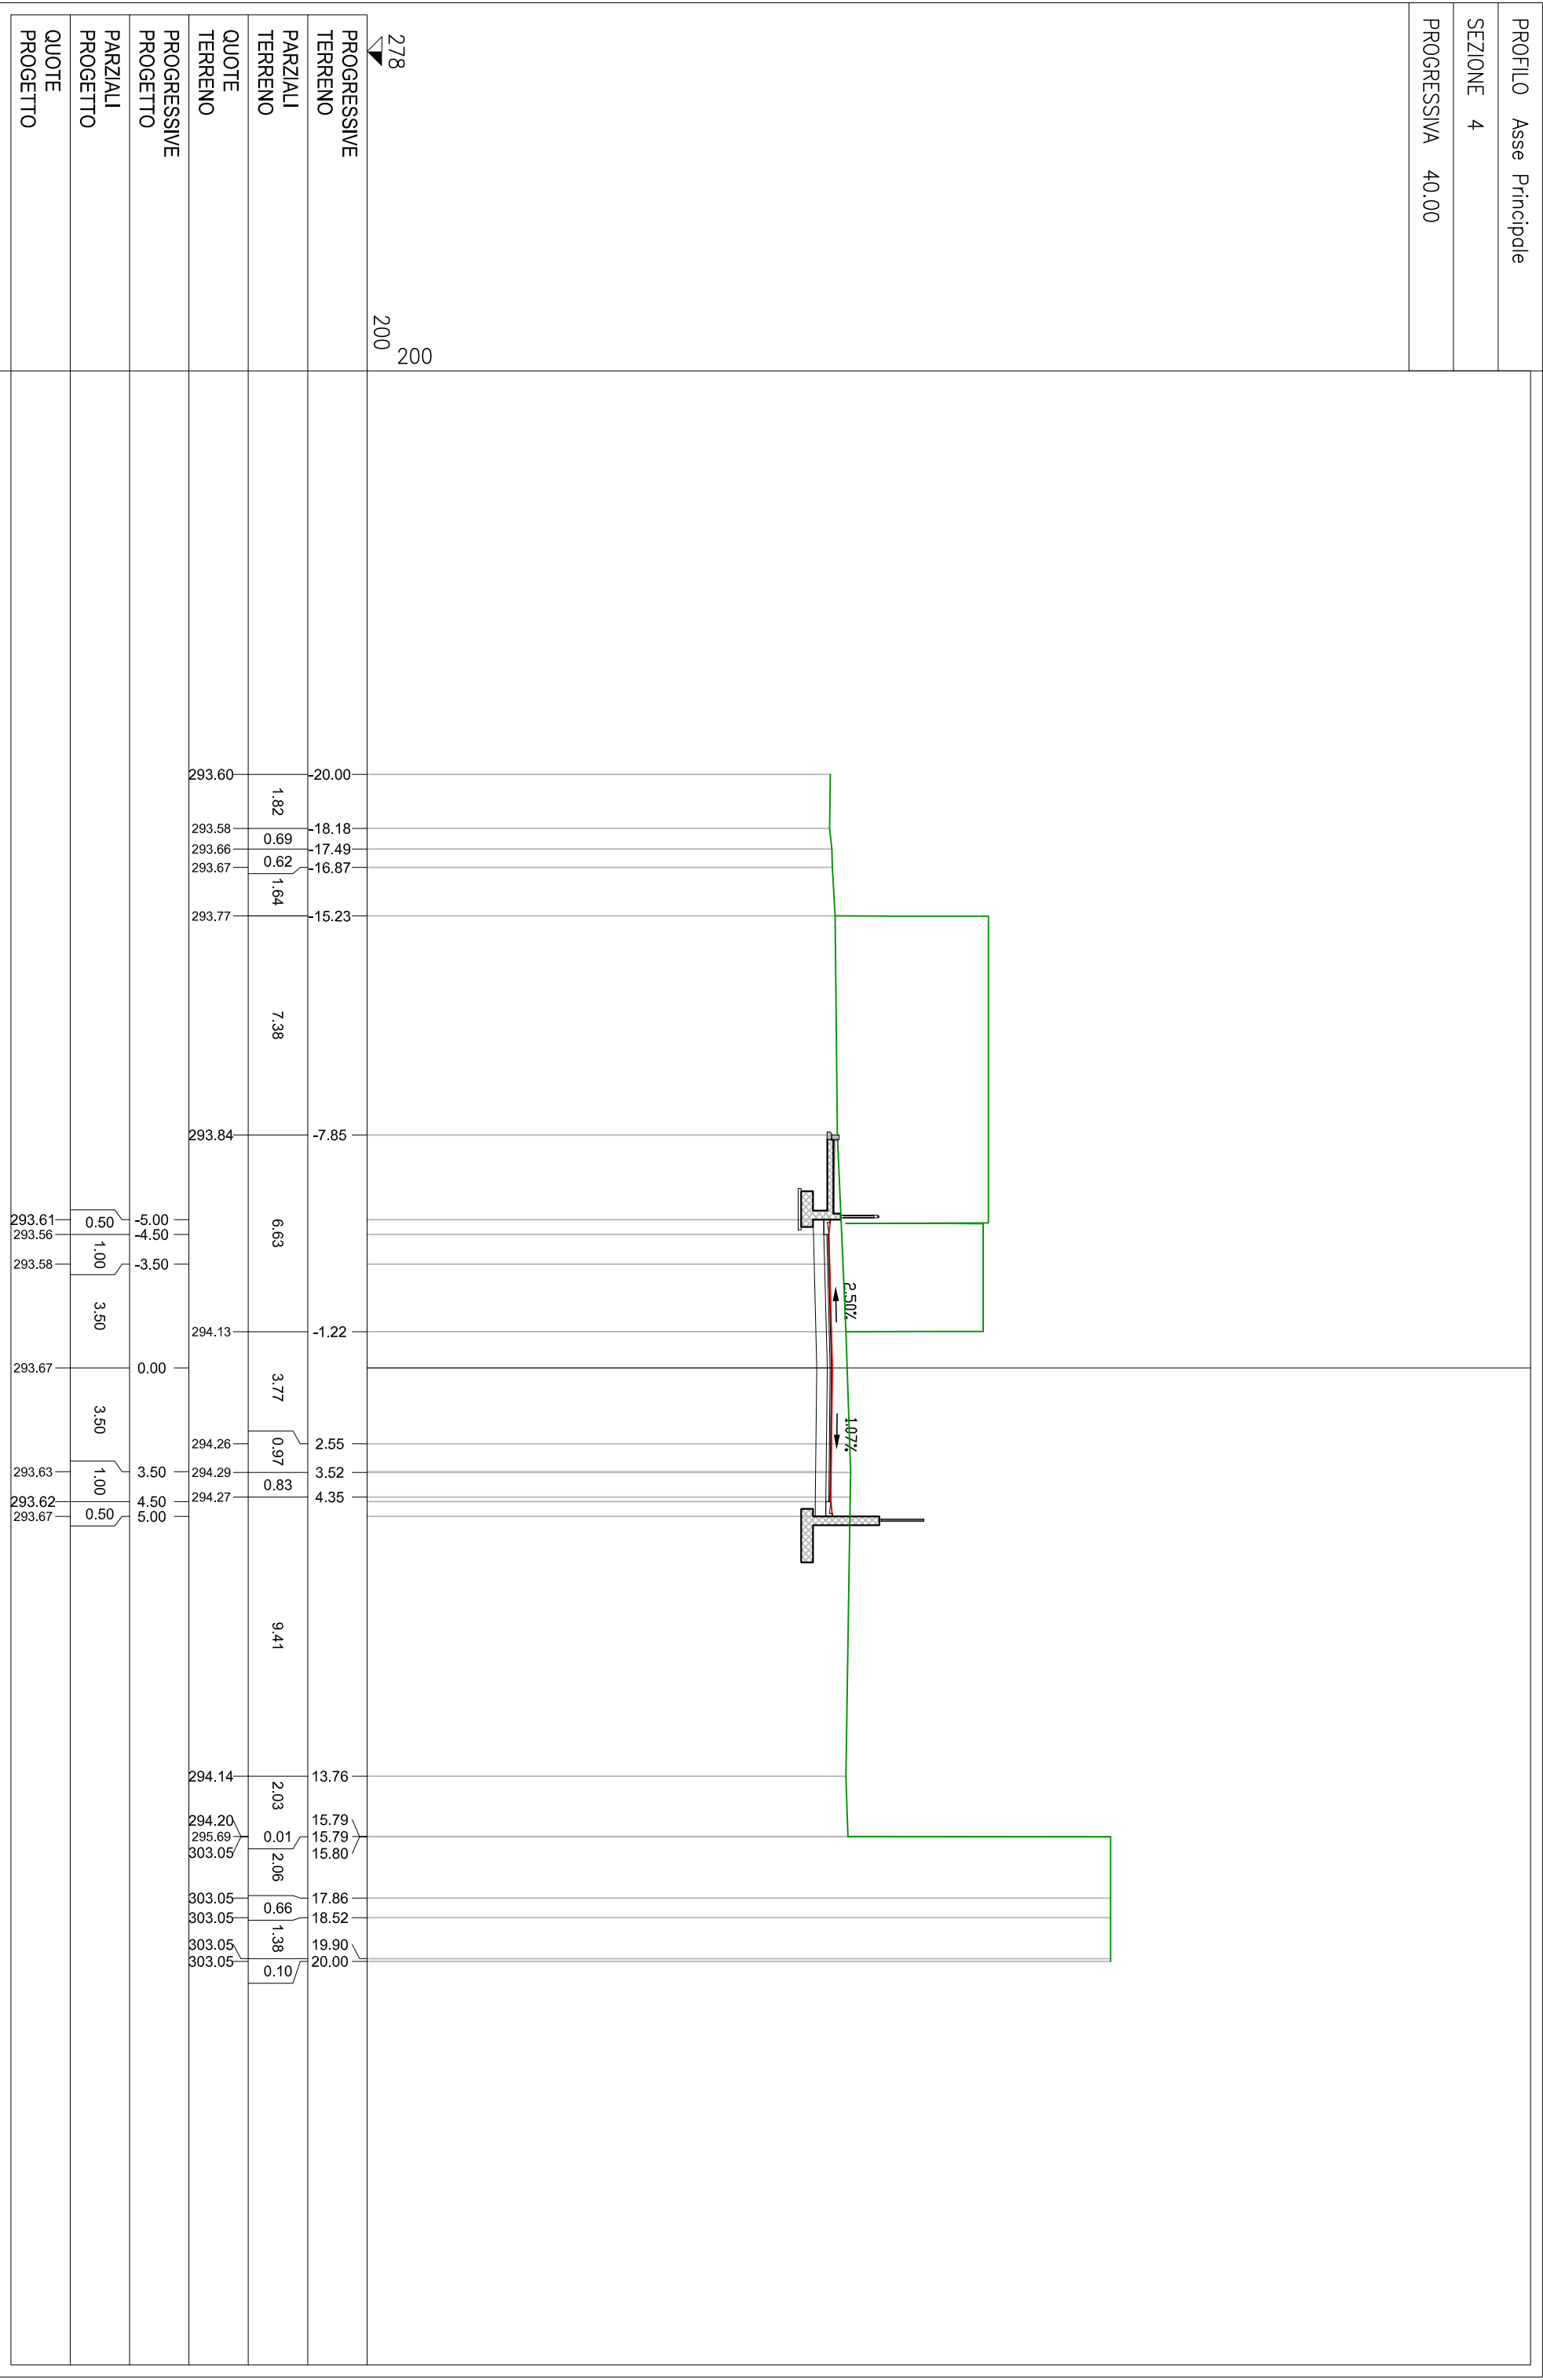


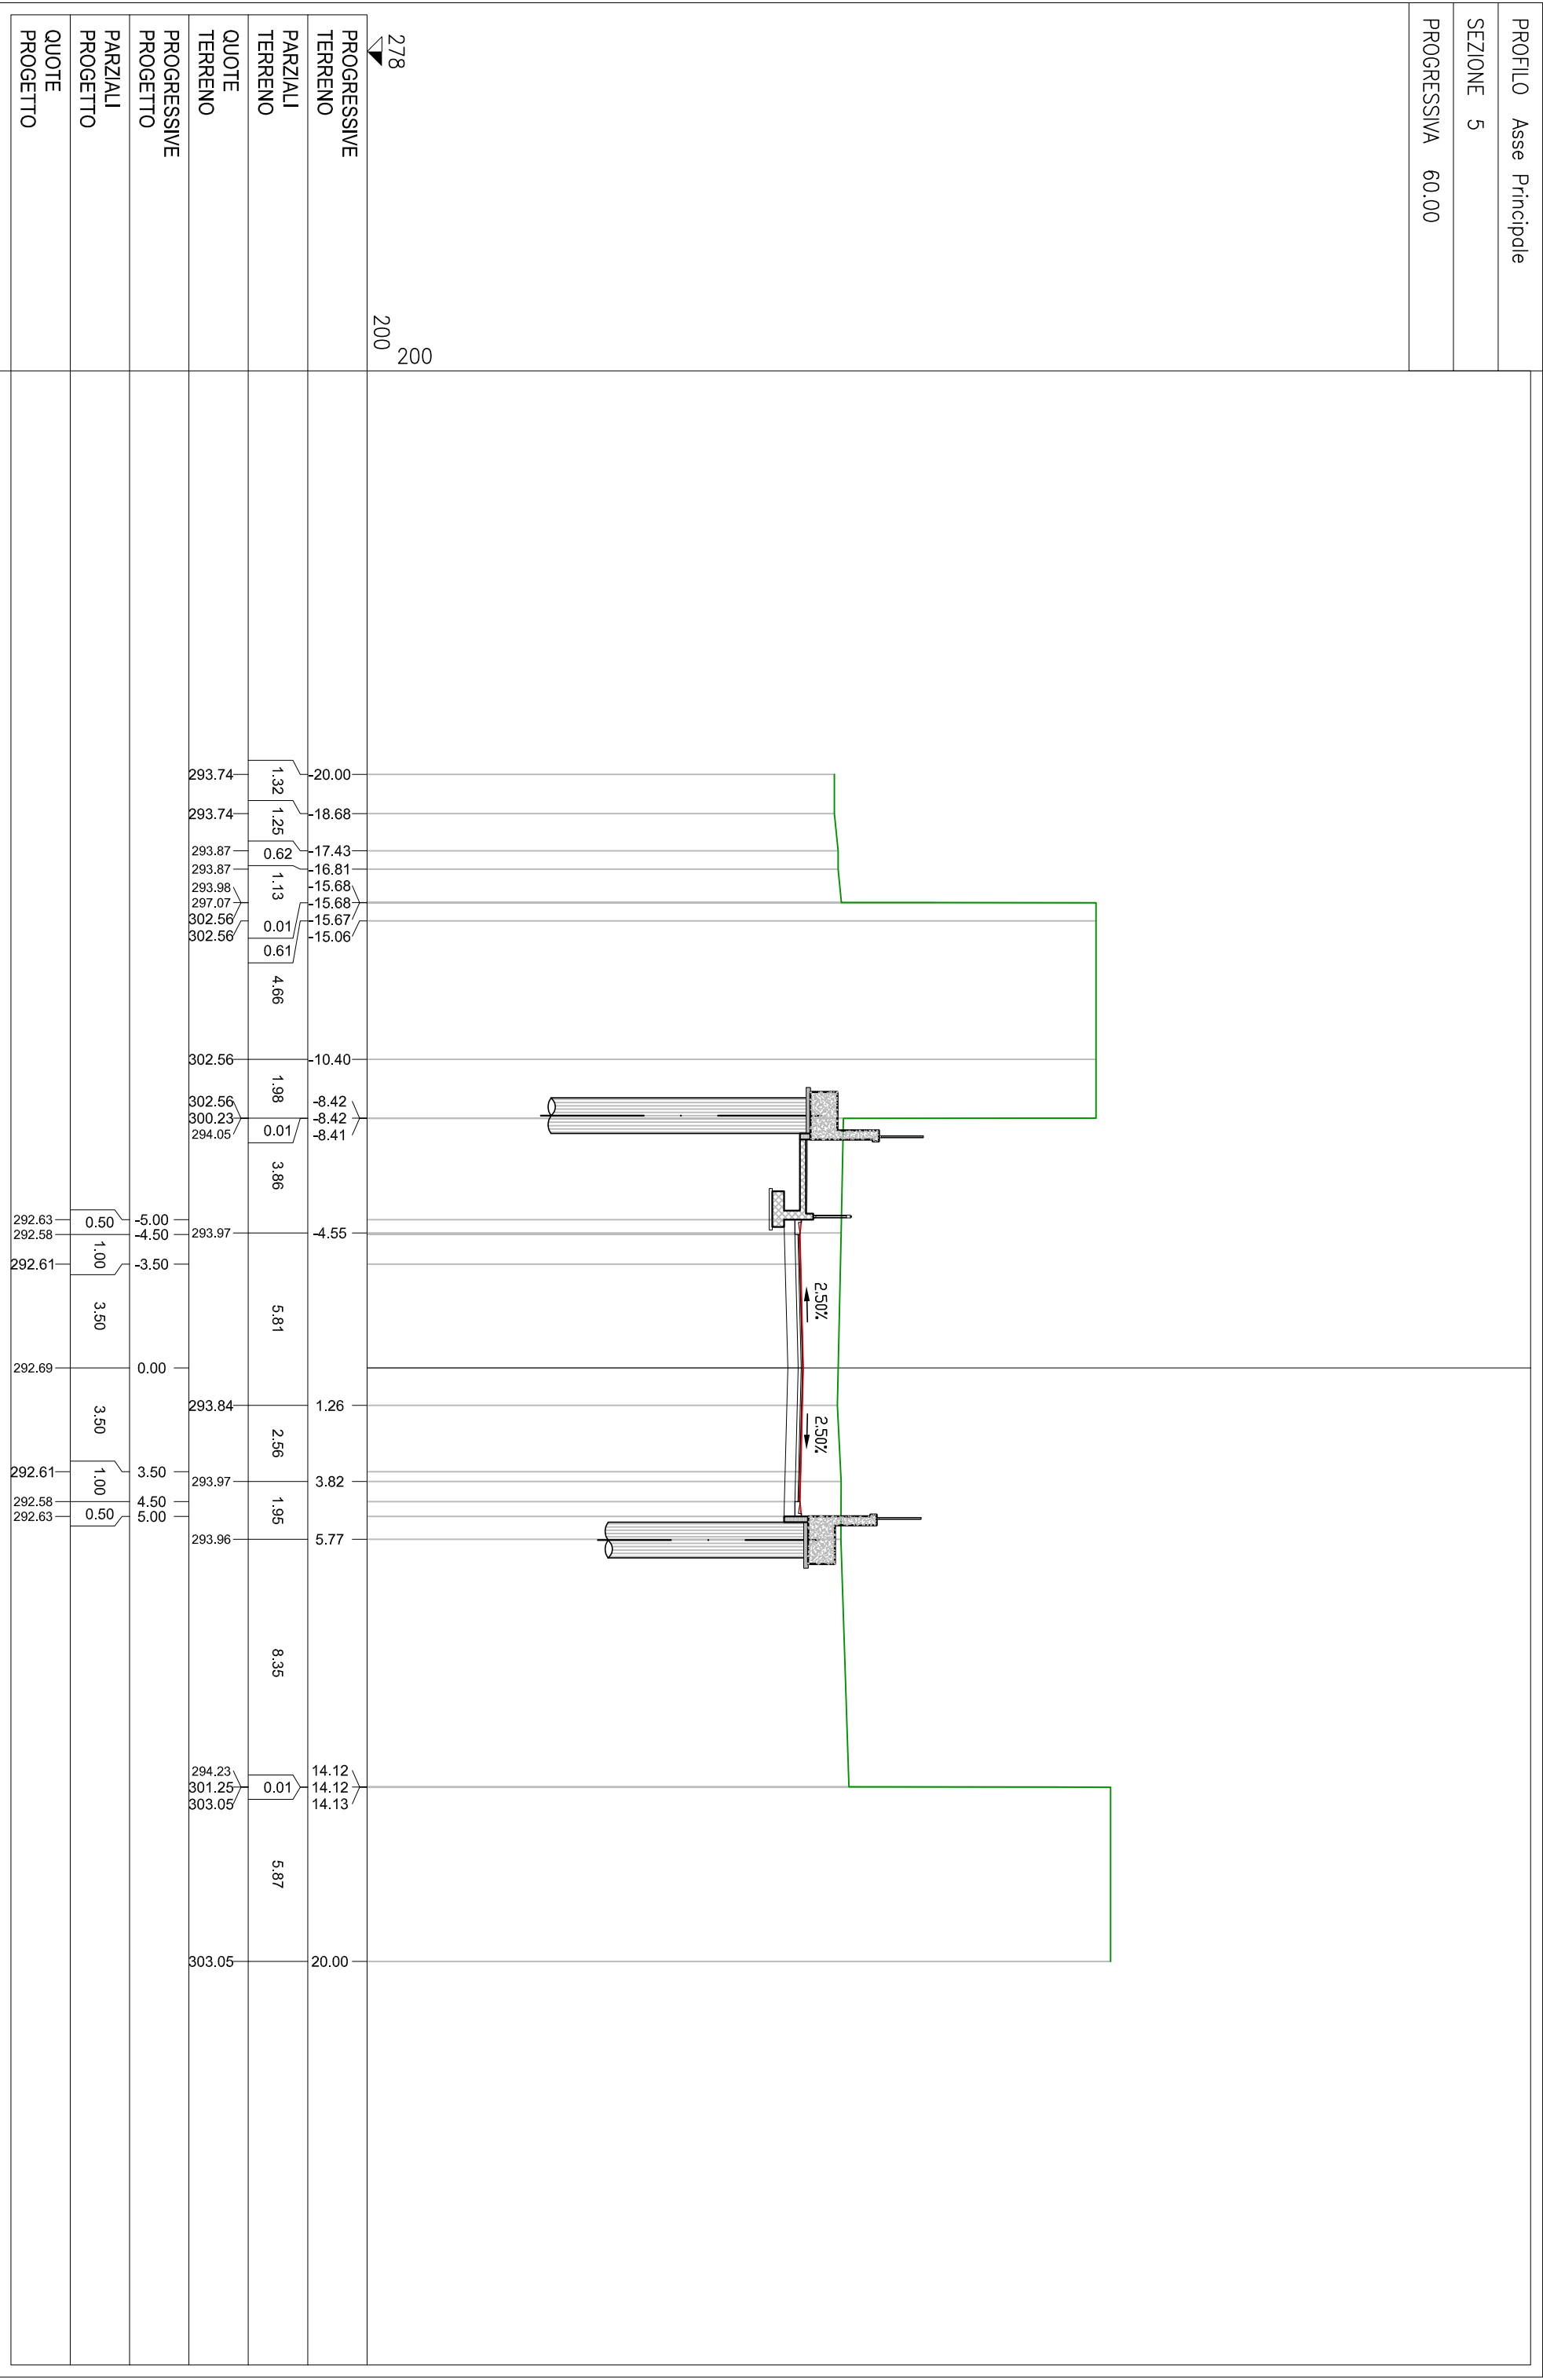

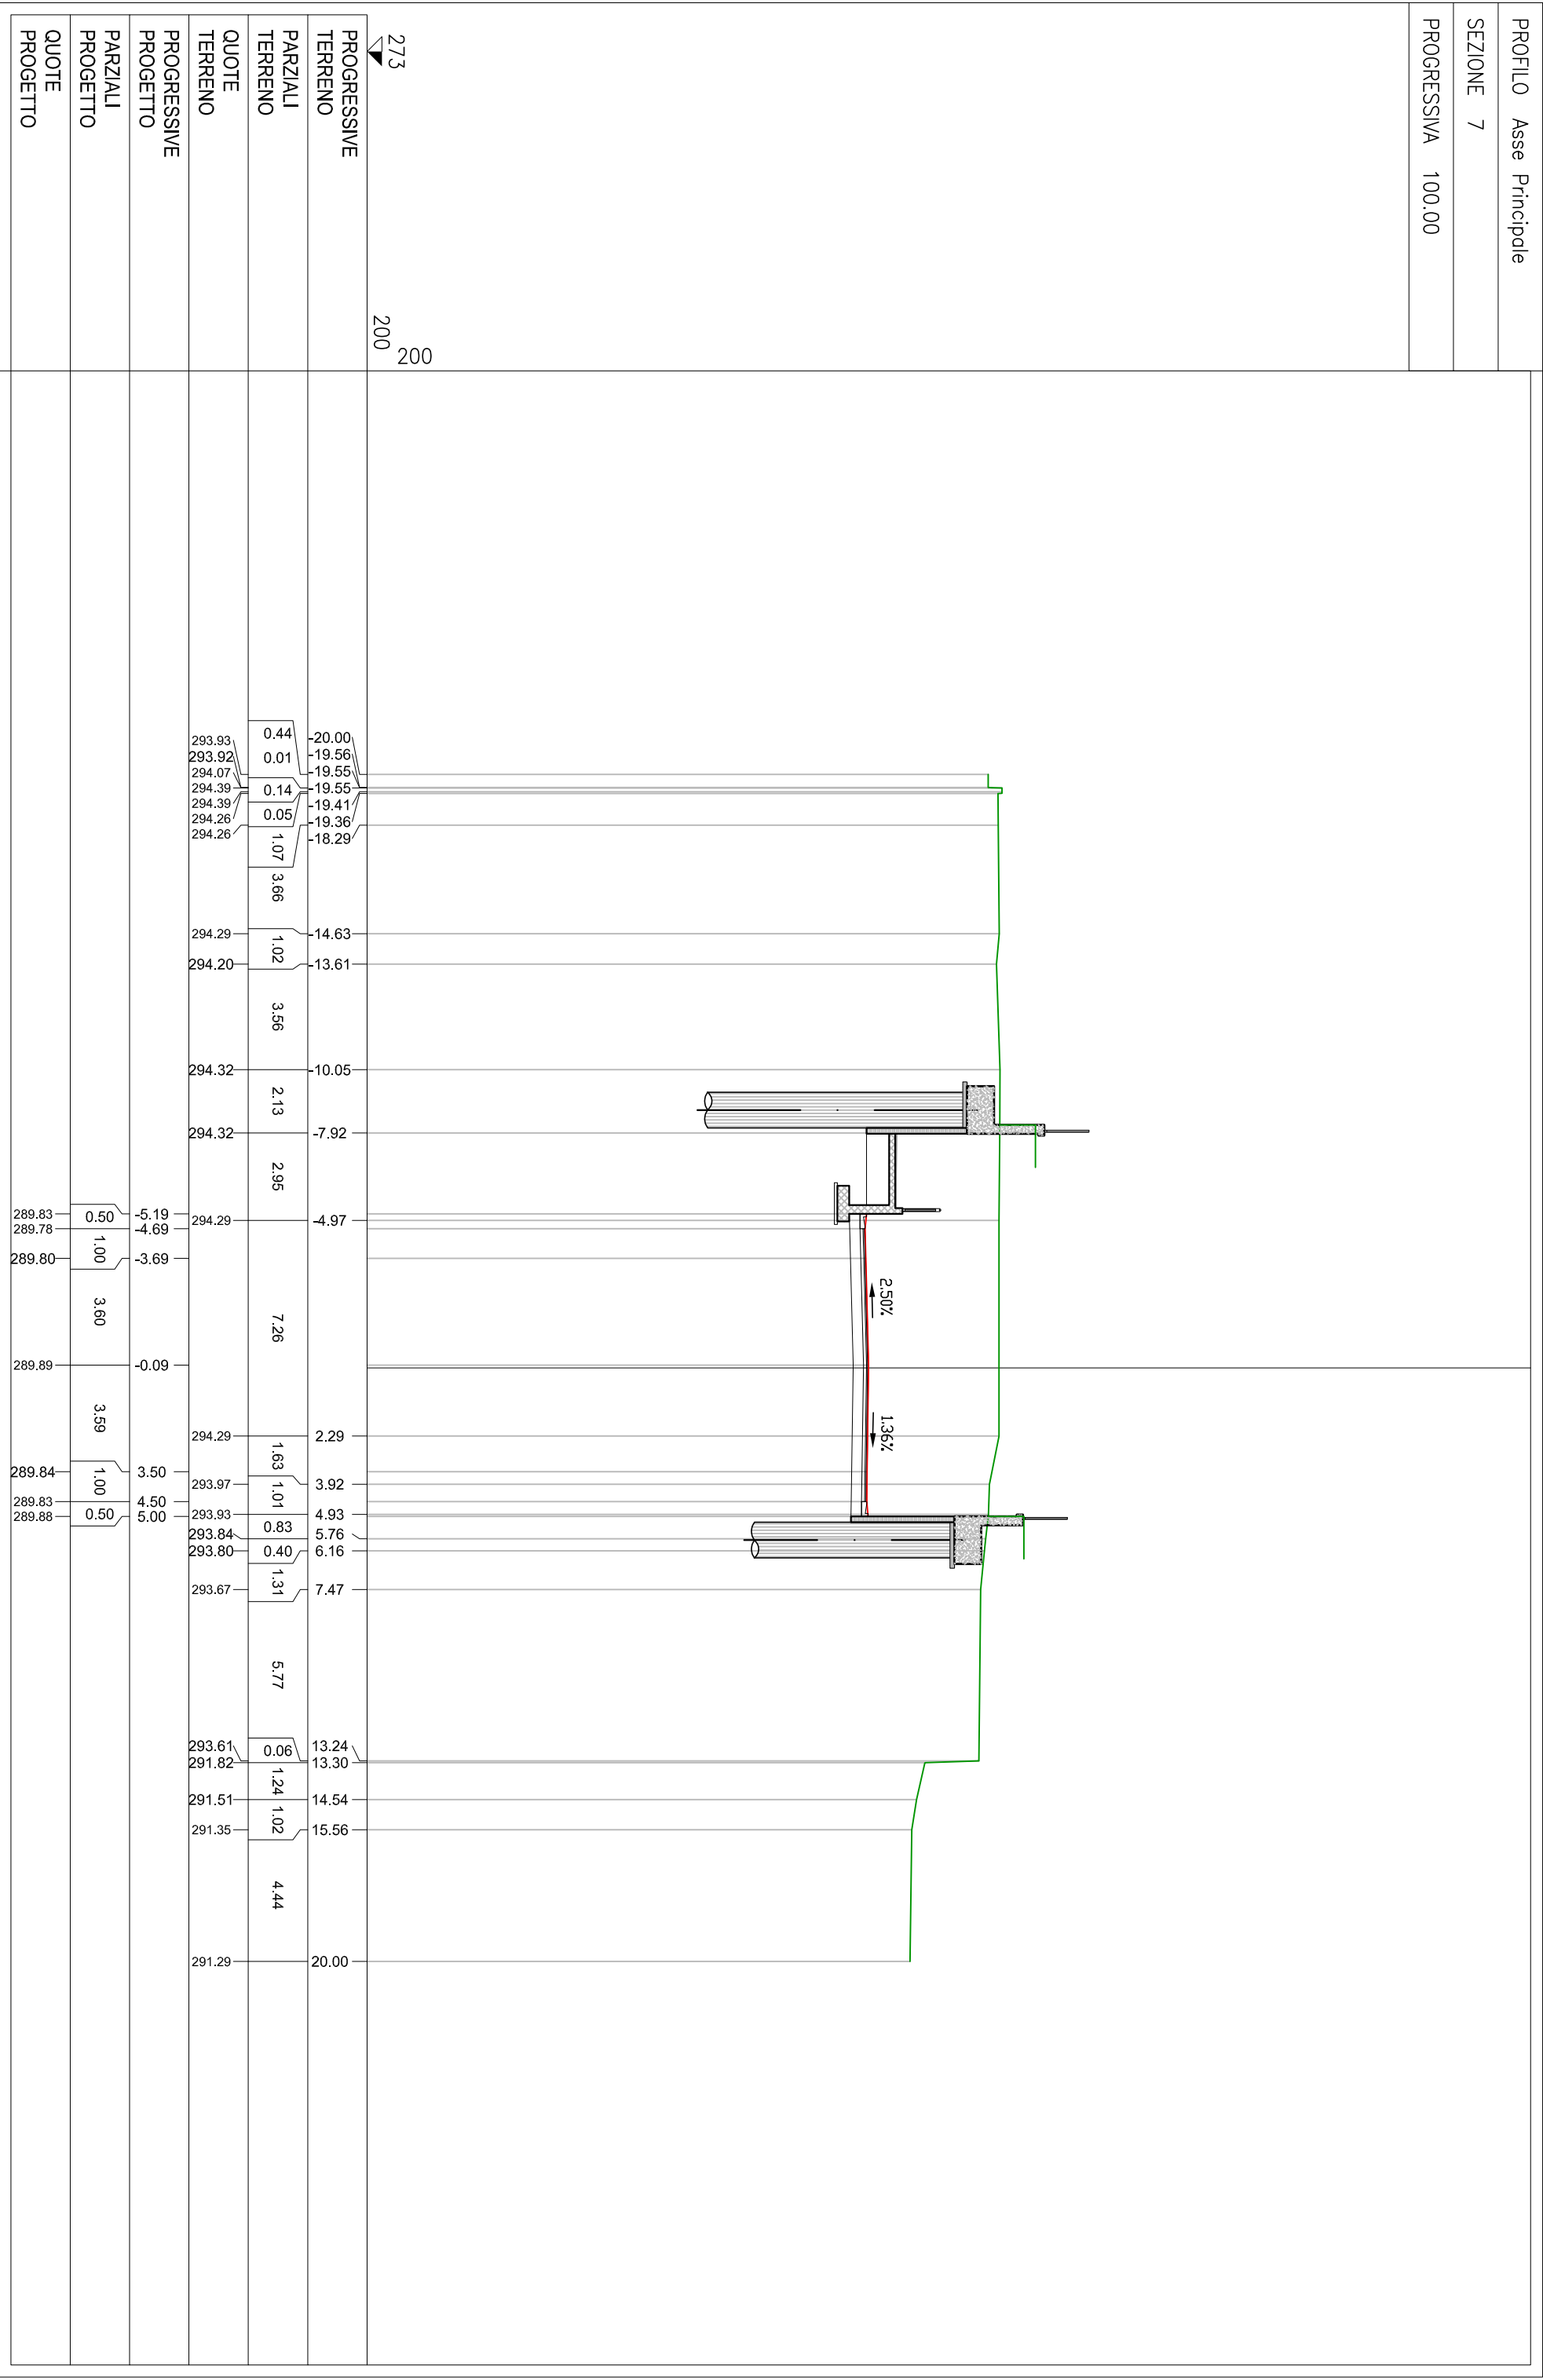


PROFILO	Asse Principale
SEZIONE	8
PROGRESSIVA	120.00

278	200	200
PROGRESSIVE TERRENO		
PARZIALI TERRENO		
QUOTE TERRENO		
PROGRESSIVE PROGETTO		
PARZIALI PROGETTO		
QUOTE PROGETTO		

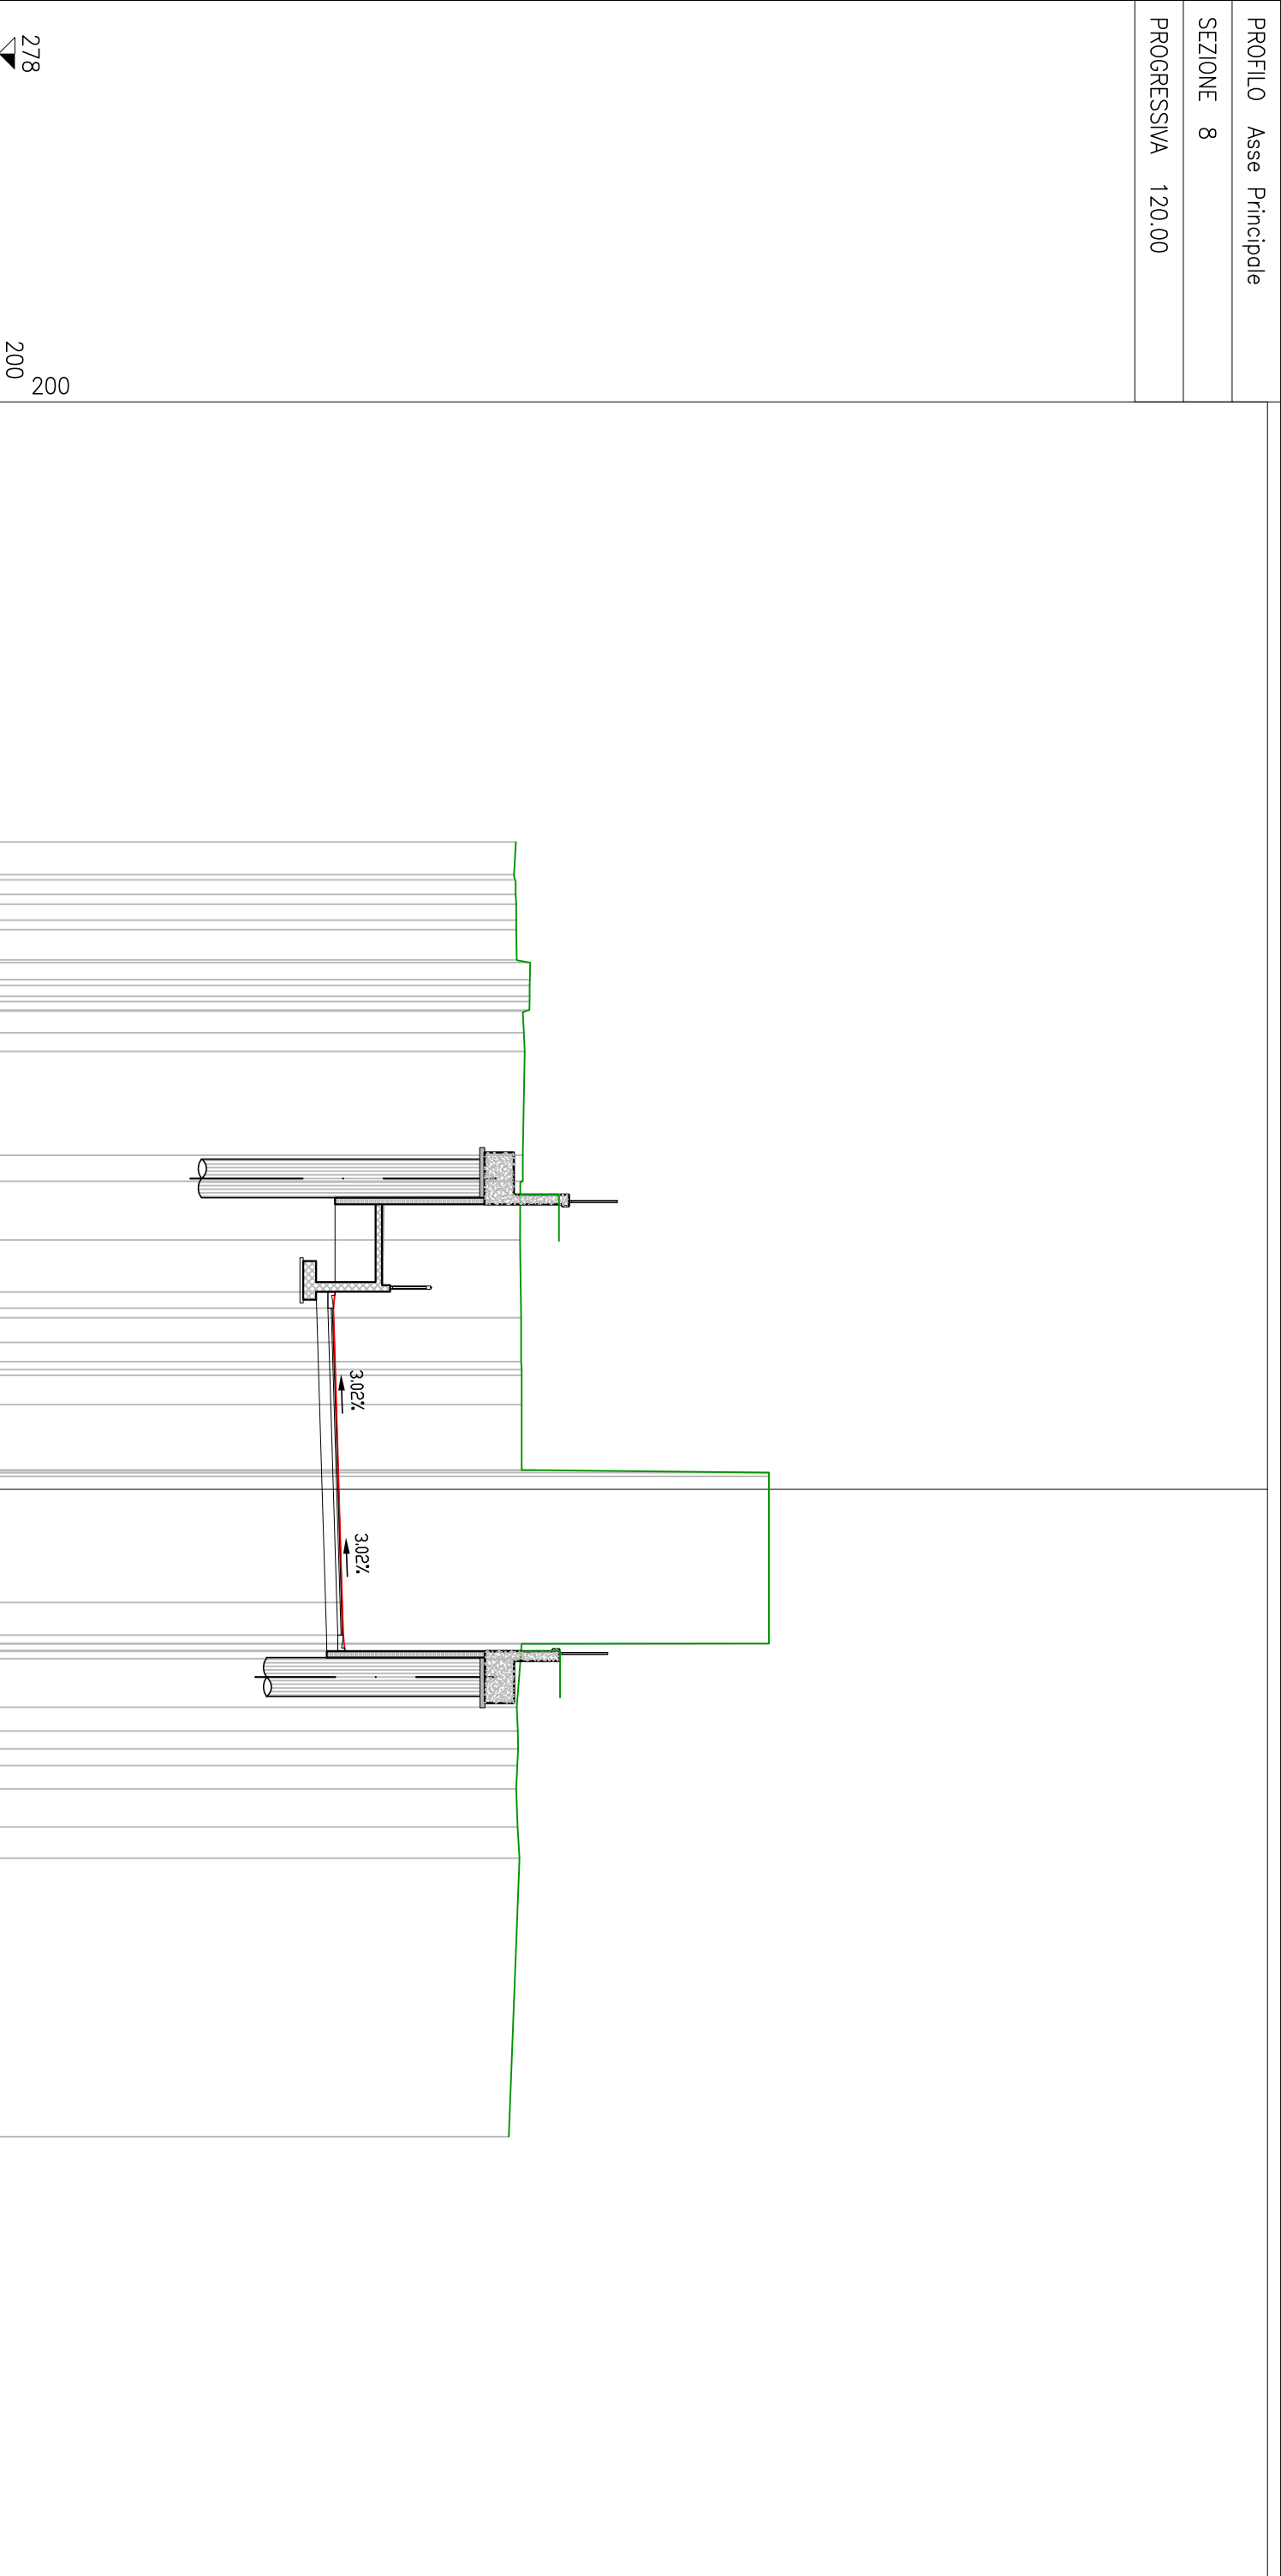


PROFILO	Asse Principale
SEZIONE	9A
PROGRESSIVA	148.06


273 ▼	200	200
PROGRESSIVE TERRENO		
PARZIALI TERRENO		
QUOTE TERRENO		
PROGRESSIVE PROGETTO		
PARZIALI PROGETTO		
QUOTE PROGETTO		

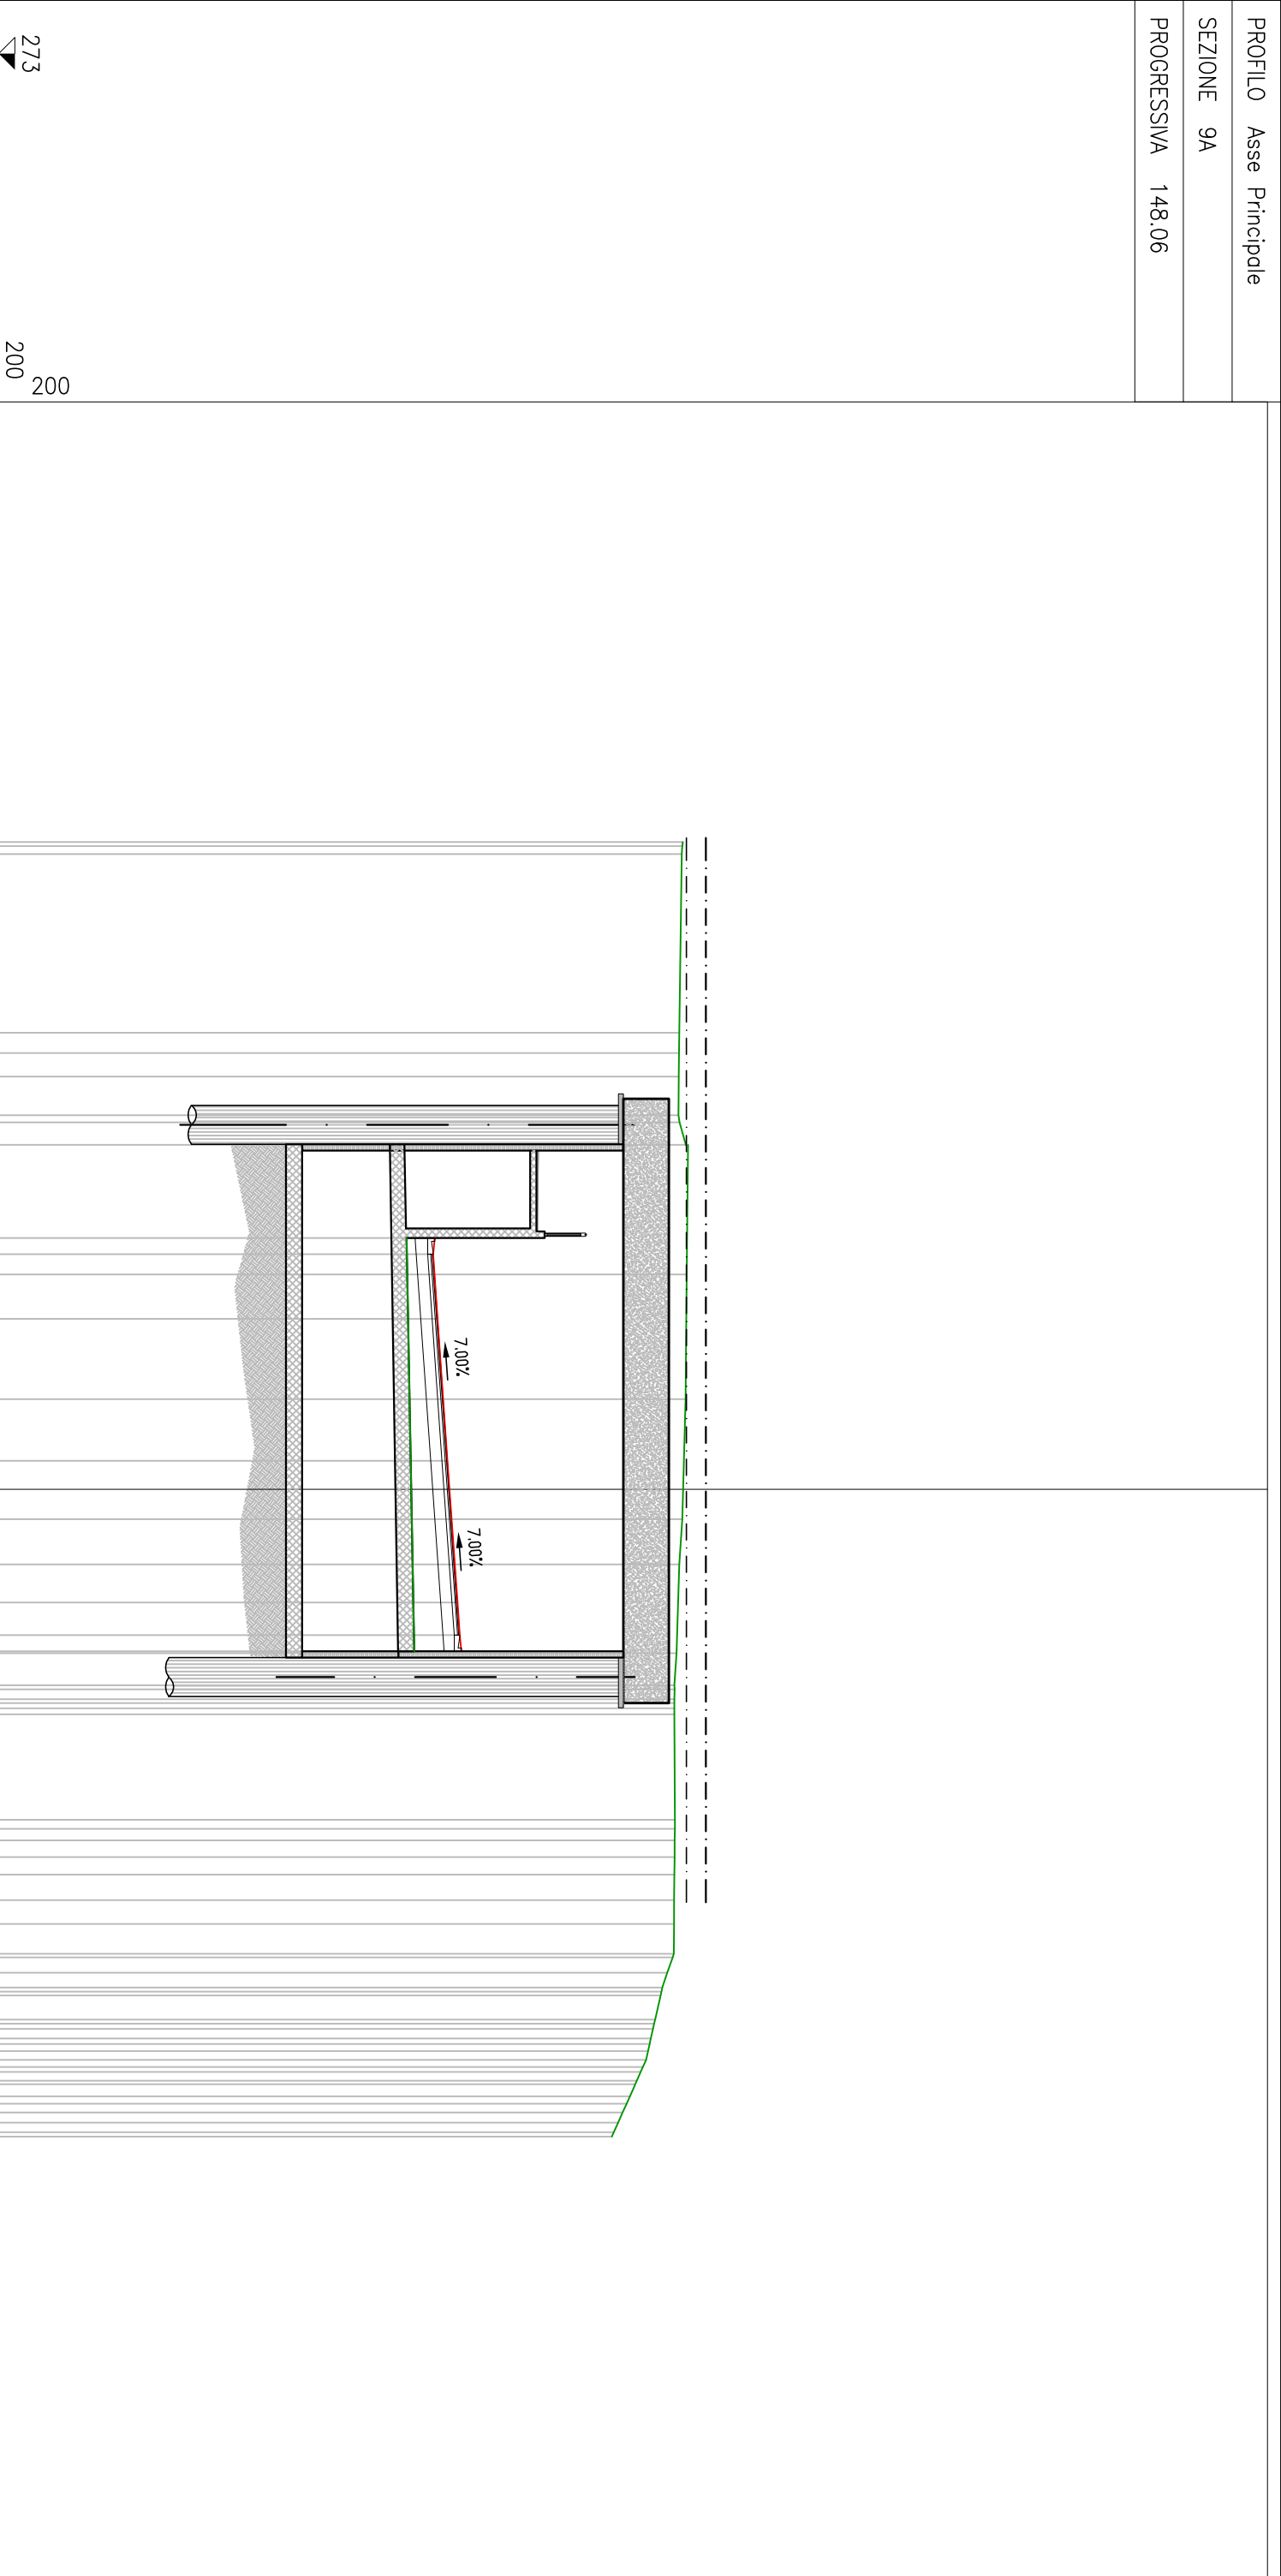



PROFILO	Asse Principale
SEZIONE	11
PROGRESSIVA	160.00

274 ▼	200	200
PROGRESSIVE TERRENO		
PARZIALI TERRENO		
QUOTE TERRENO		
PROGRESSIVE PROGETTO		
PARZIALI PROGETTO		
QUOTE PROGETTO		

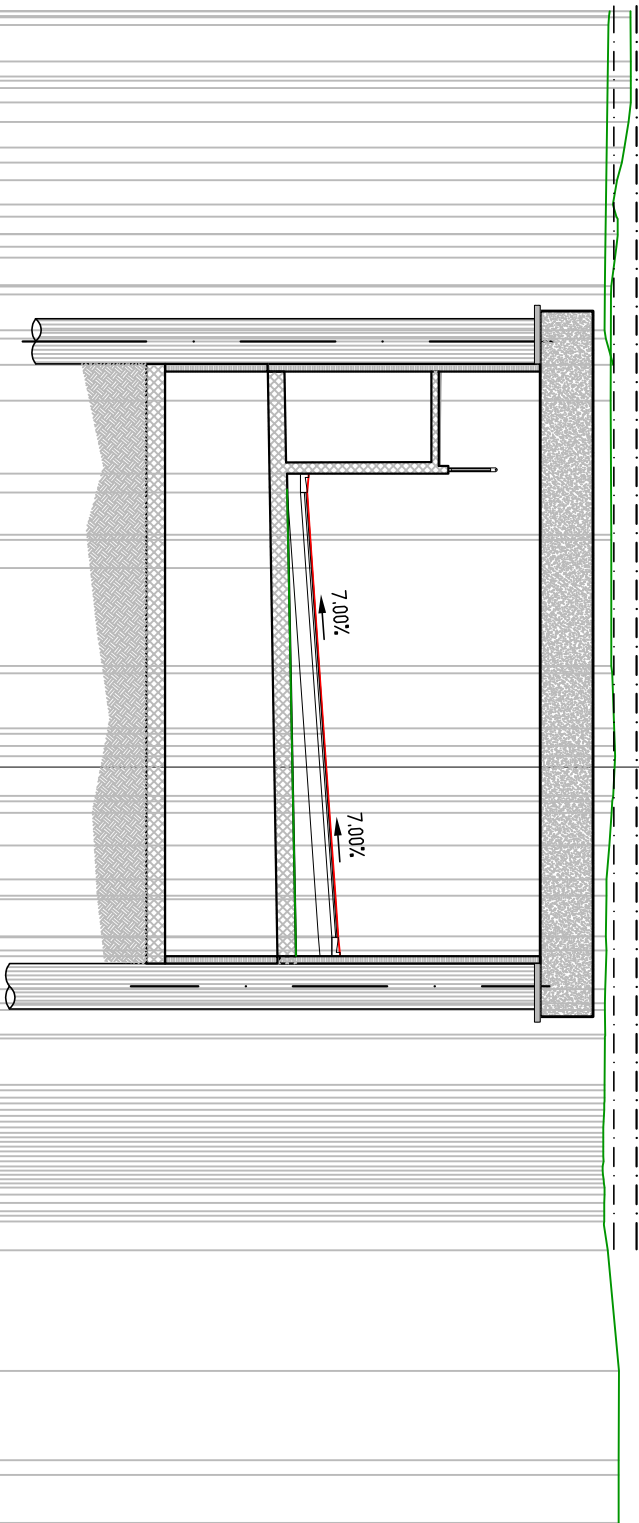

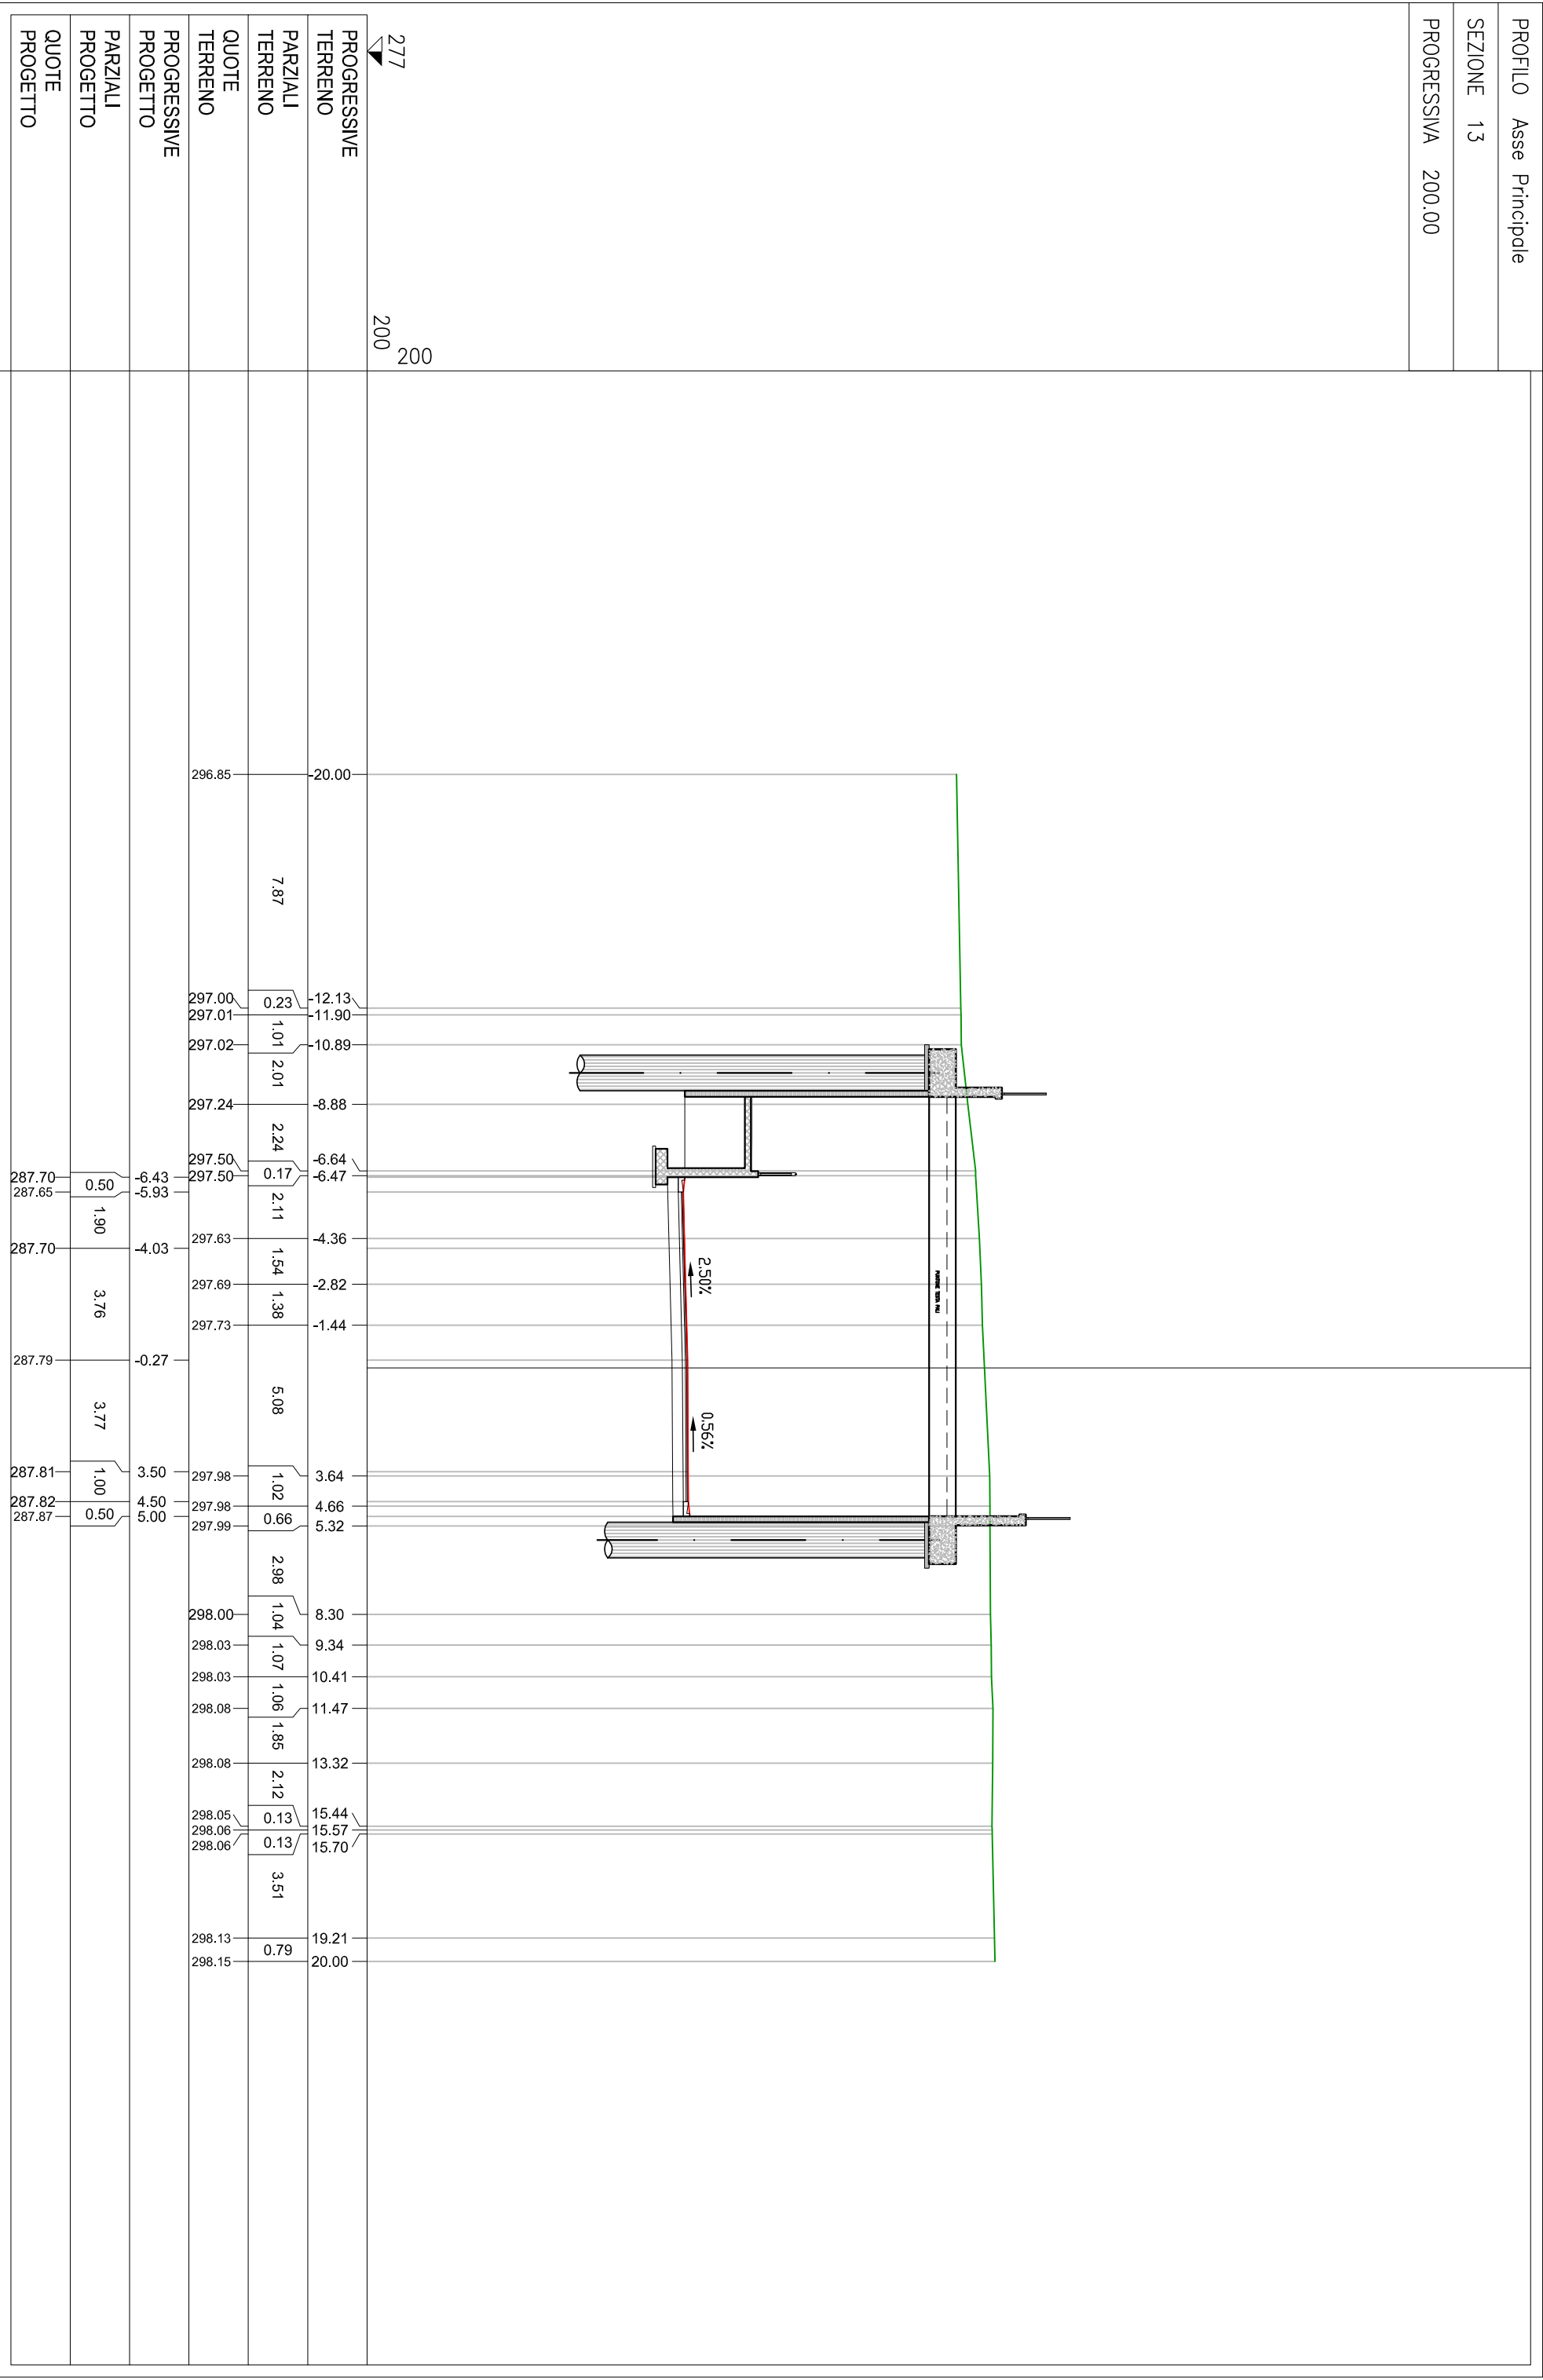

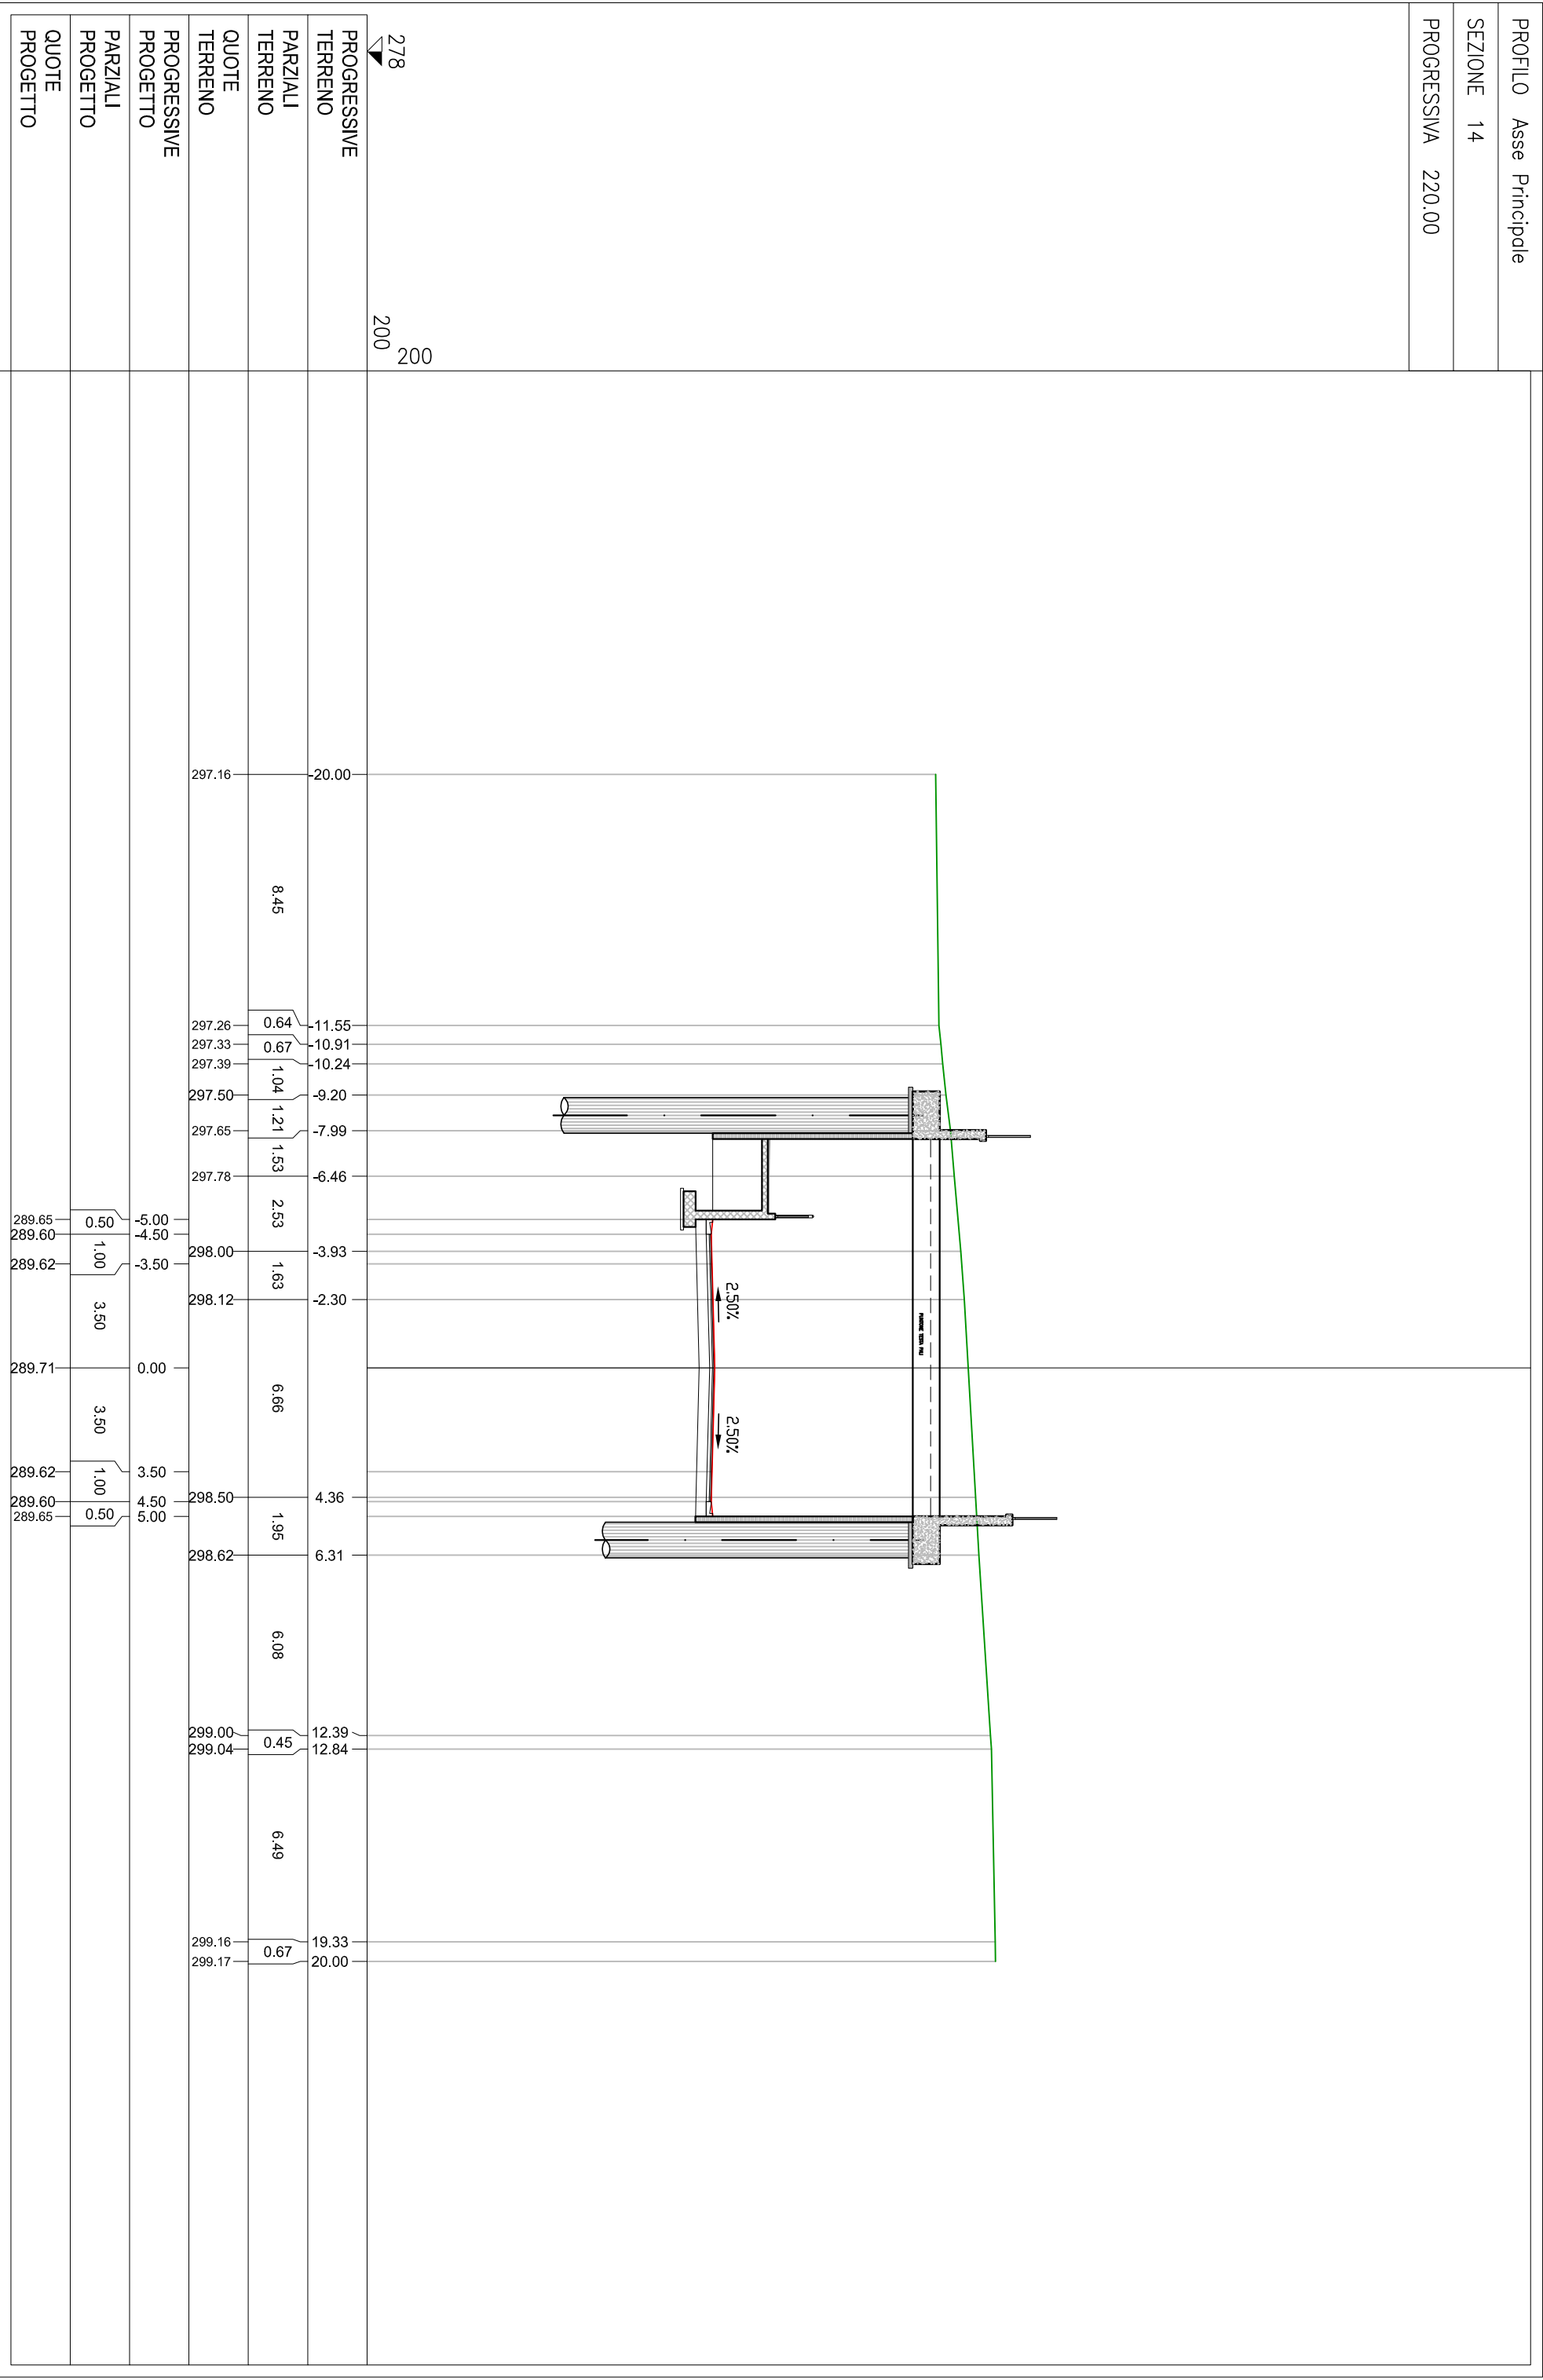

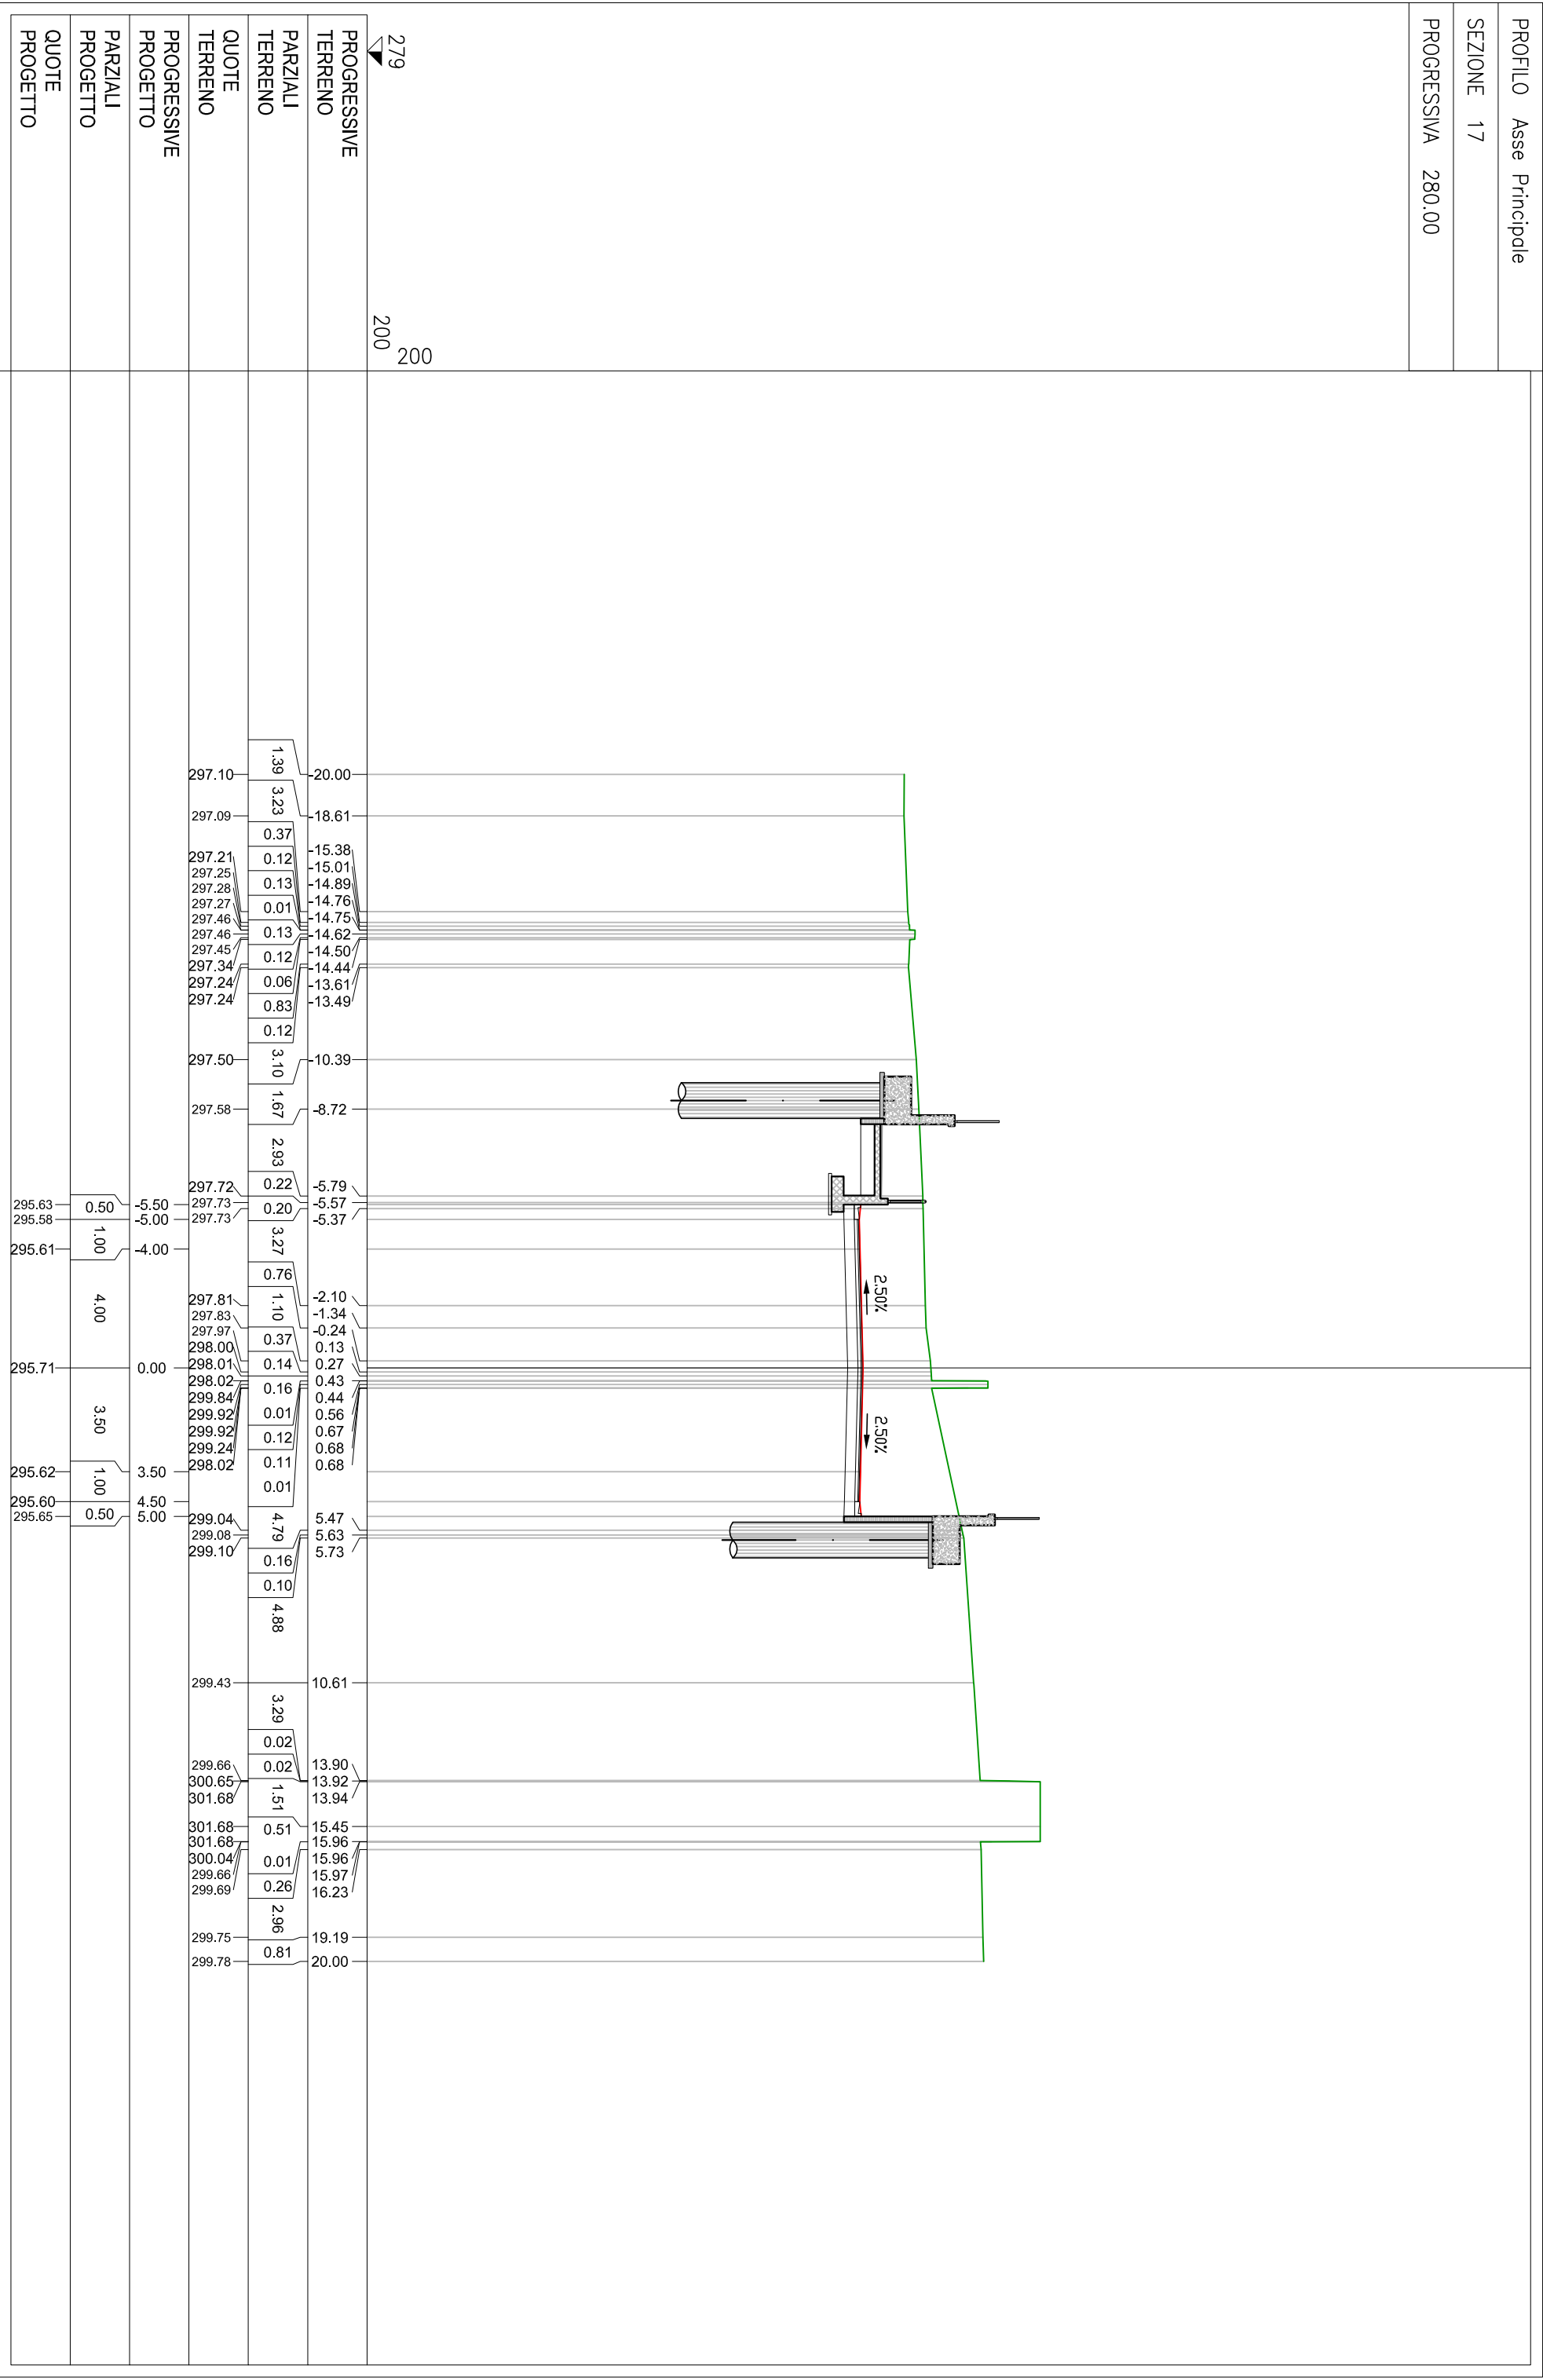

PROFILO	Asse Principale
SEZIONE	19
PROGRESSIVA	309.65

