

Regione Lombardia
Direzione Generale Infrastrutture e Opere Pubbliche



CODICE
COMMESSA

LIVELLO
PROGETTAZIONE

D.P.R.
207/10

PROGRESSIVO
ELABORATO

CATEGORIA
OPERA

NUMERO
OPERA

REVISIONE

SCALA

E 1 0 0

D

d

0 1 3

0 A

- -

R 0

1:200

TRATTA SARONNO-COMO OPERE SOSTITUTIVE
PL KM 31+267 NEI COMUNI DI CADORAGO E LOMAZZO
Progetto Definitivo

SOTTOPASSO VEICOLARE SPUMADOR (LOMAZZO)
SEZIONI TRASVERSALI PISTA CICLABILE

Revisioni		Data	Descrizione	Redatto	Controllato
	3		-		
	2		-		
	1		-		
	0	Luglio 2024	PRIMA EMISSIONE		

NORD_ING

NORD_ING Srl
IL DIRETTORE TECNICO
Ing. Laura Stiriti

FERROVIENORD

FERROVIENORD S.p.A.
DIREZIONE SVILUPPO INFRASTRUTTURA
IL DIRETTORE
Ing. Andrea Lucia Passarelli


Progettista





Collaborazione





REDATTO	CONTROLLATO	APPROVATO	DATA
SV	SV	AB	Dic. 2023
CODICE ARCHIVIO COLLABORATORE			AGG.

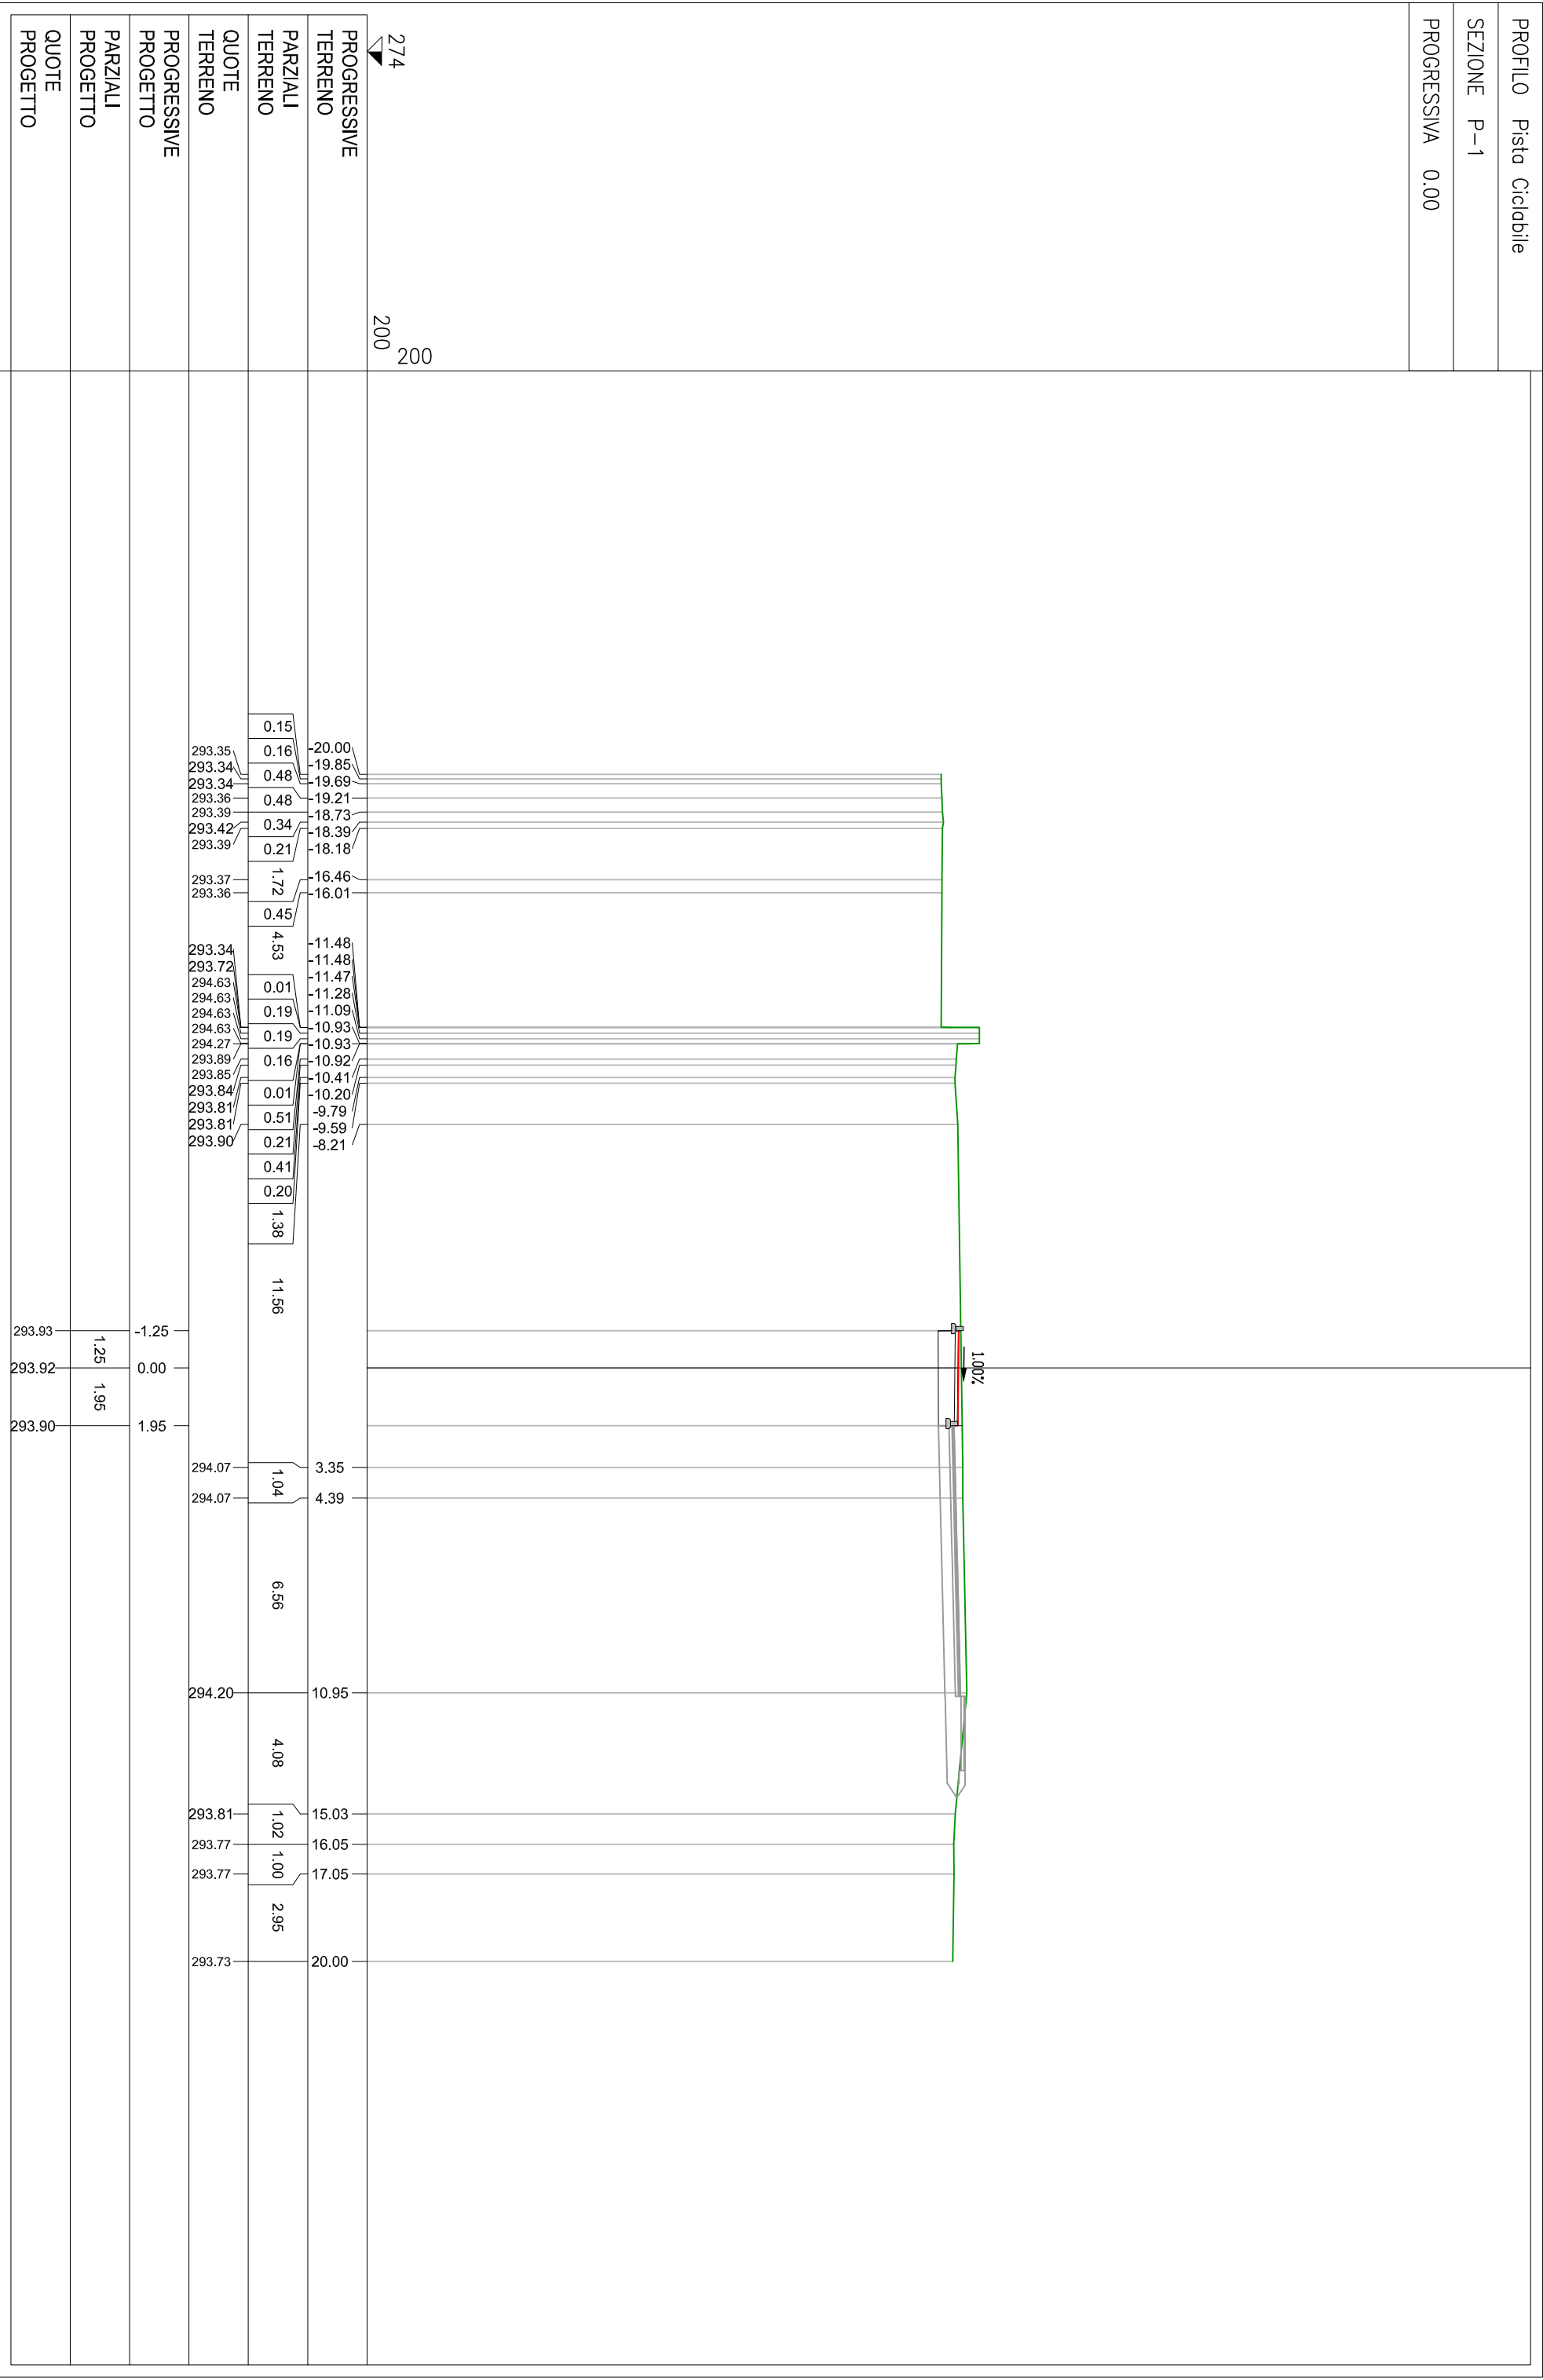

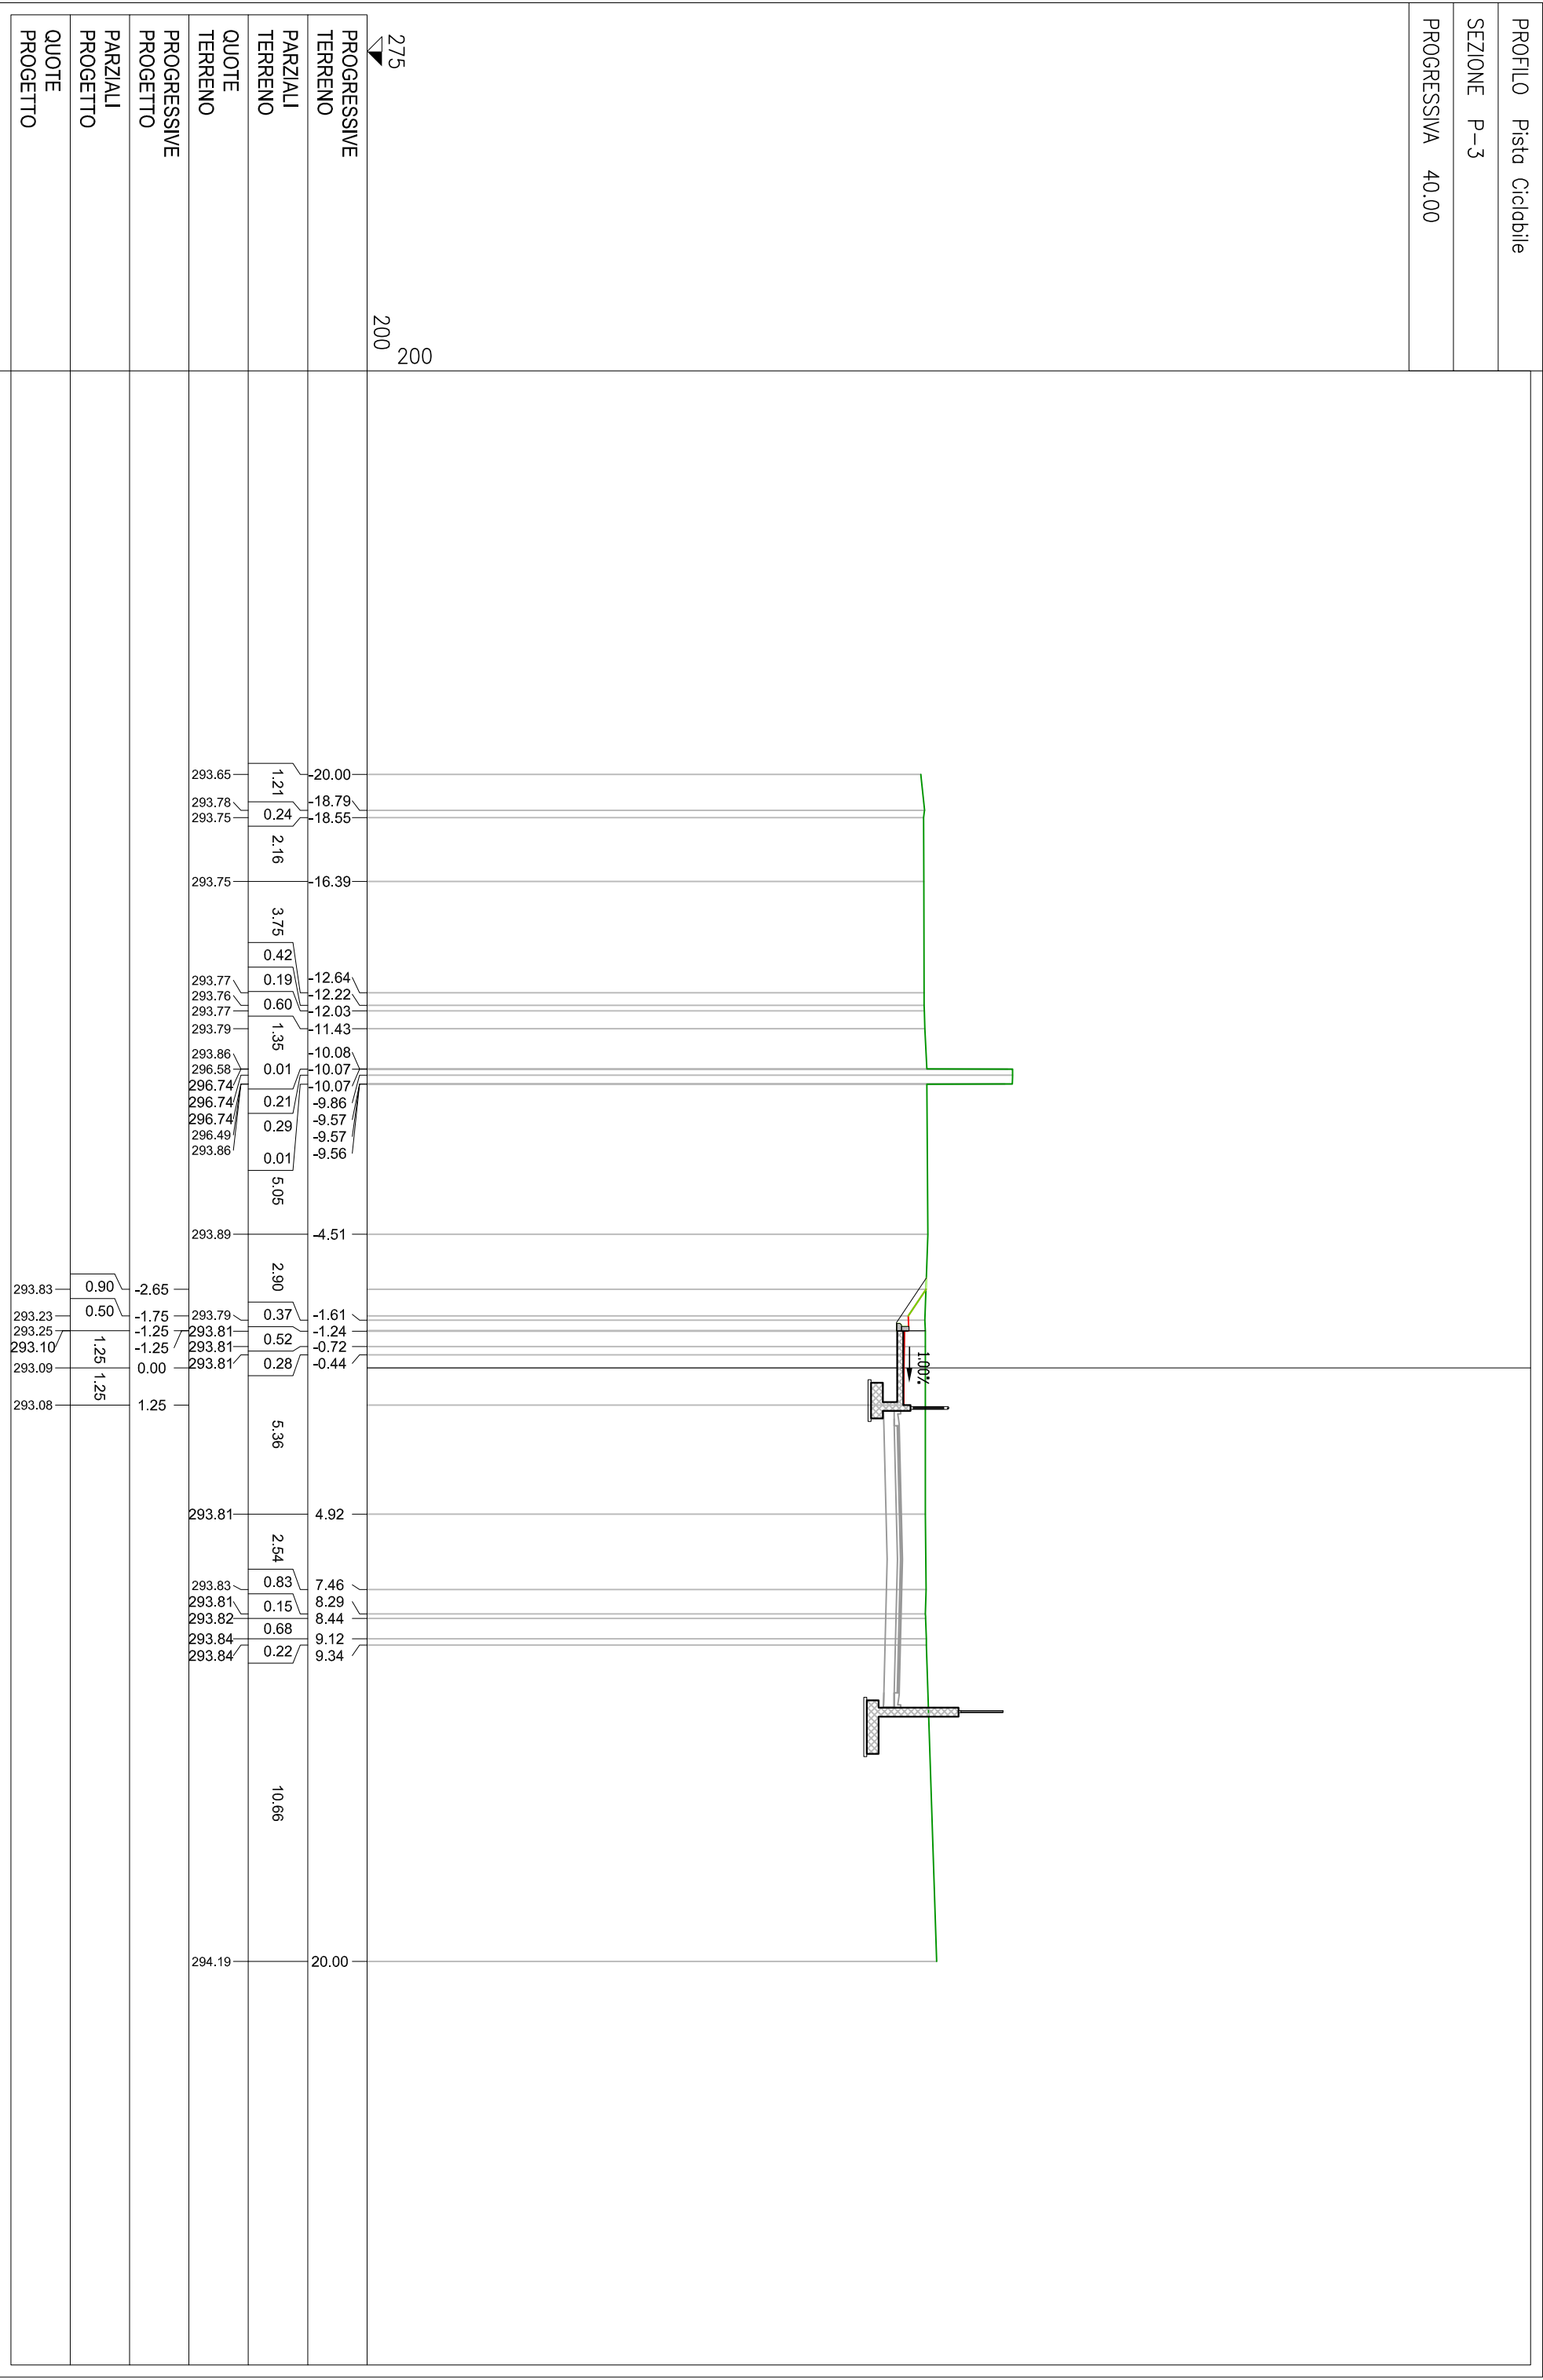

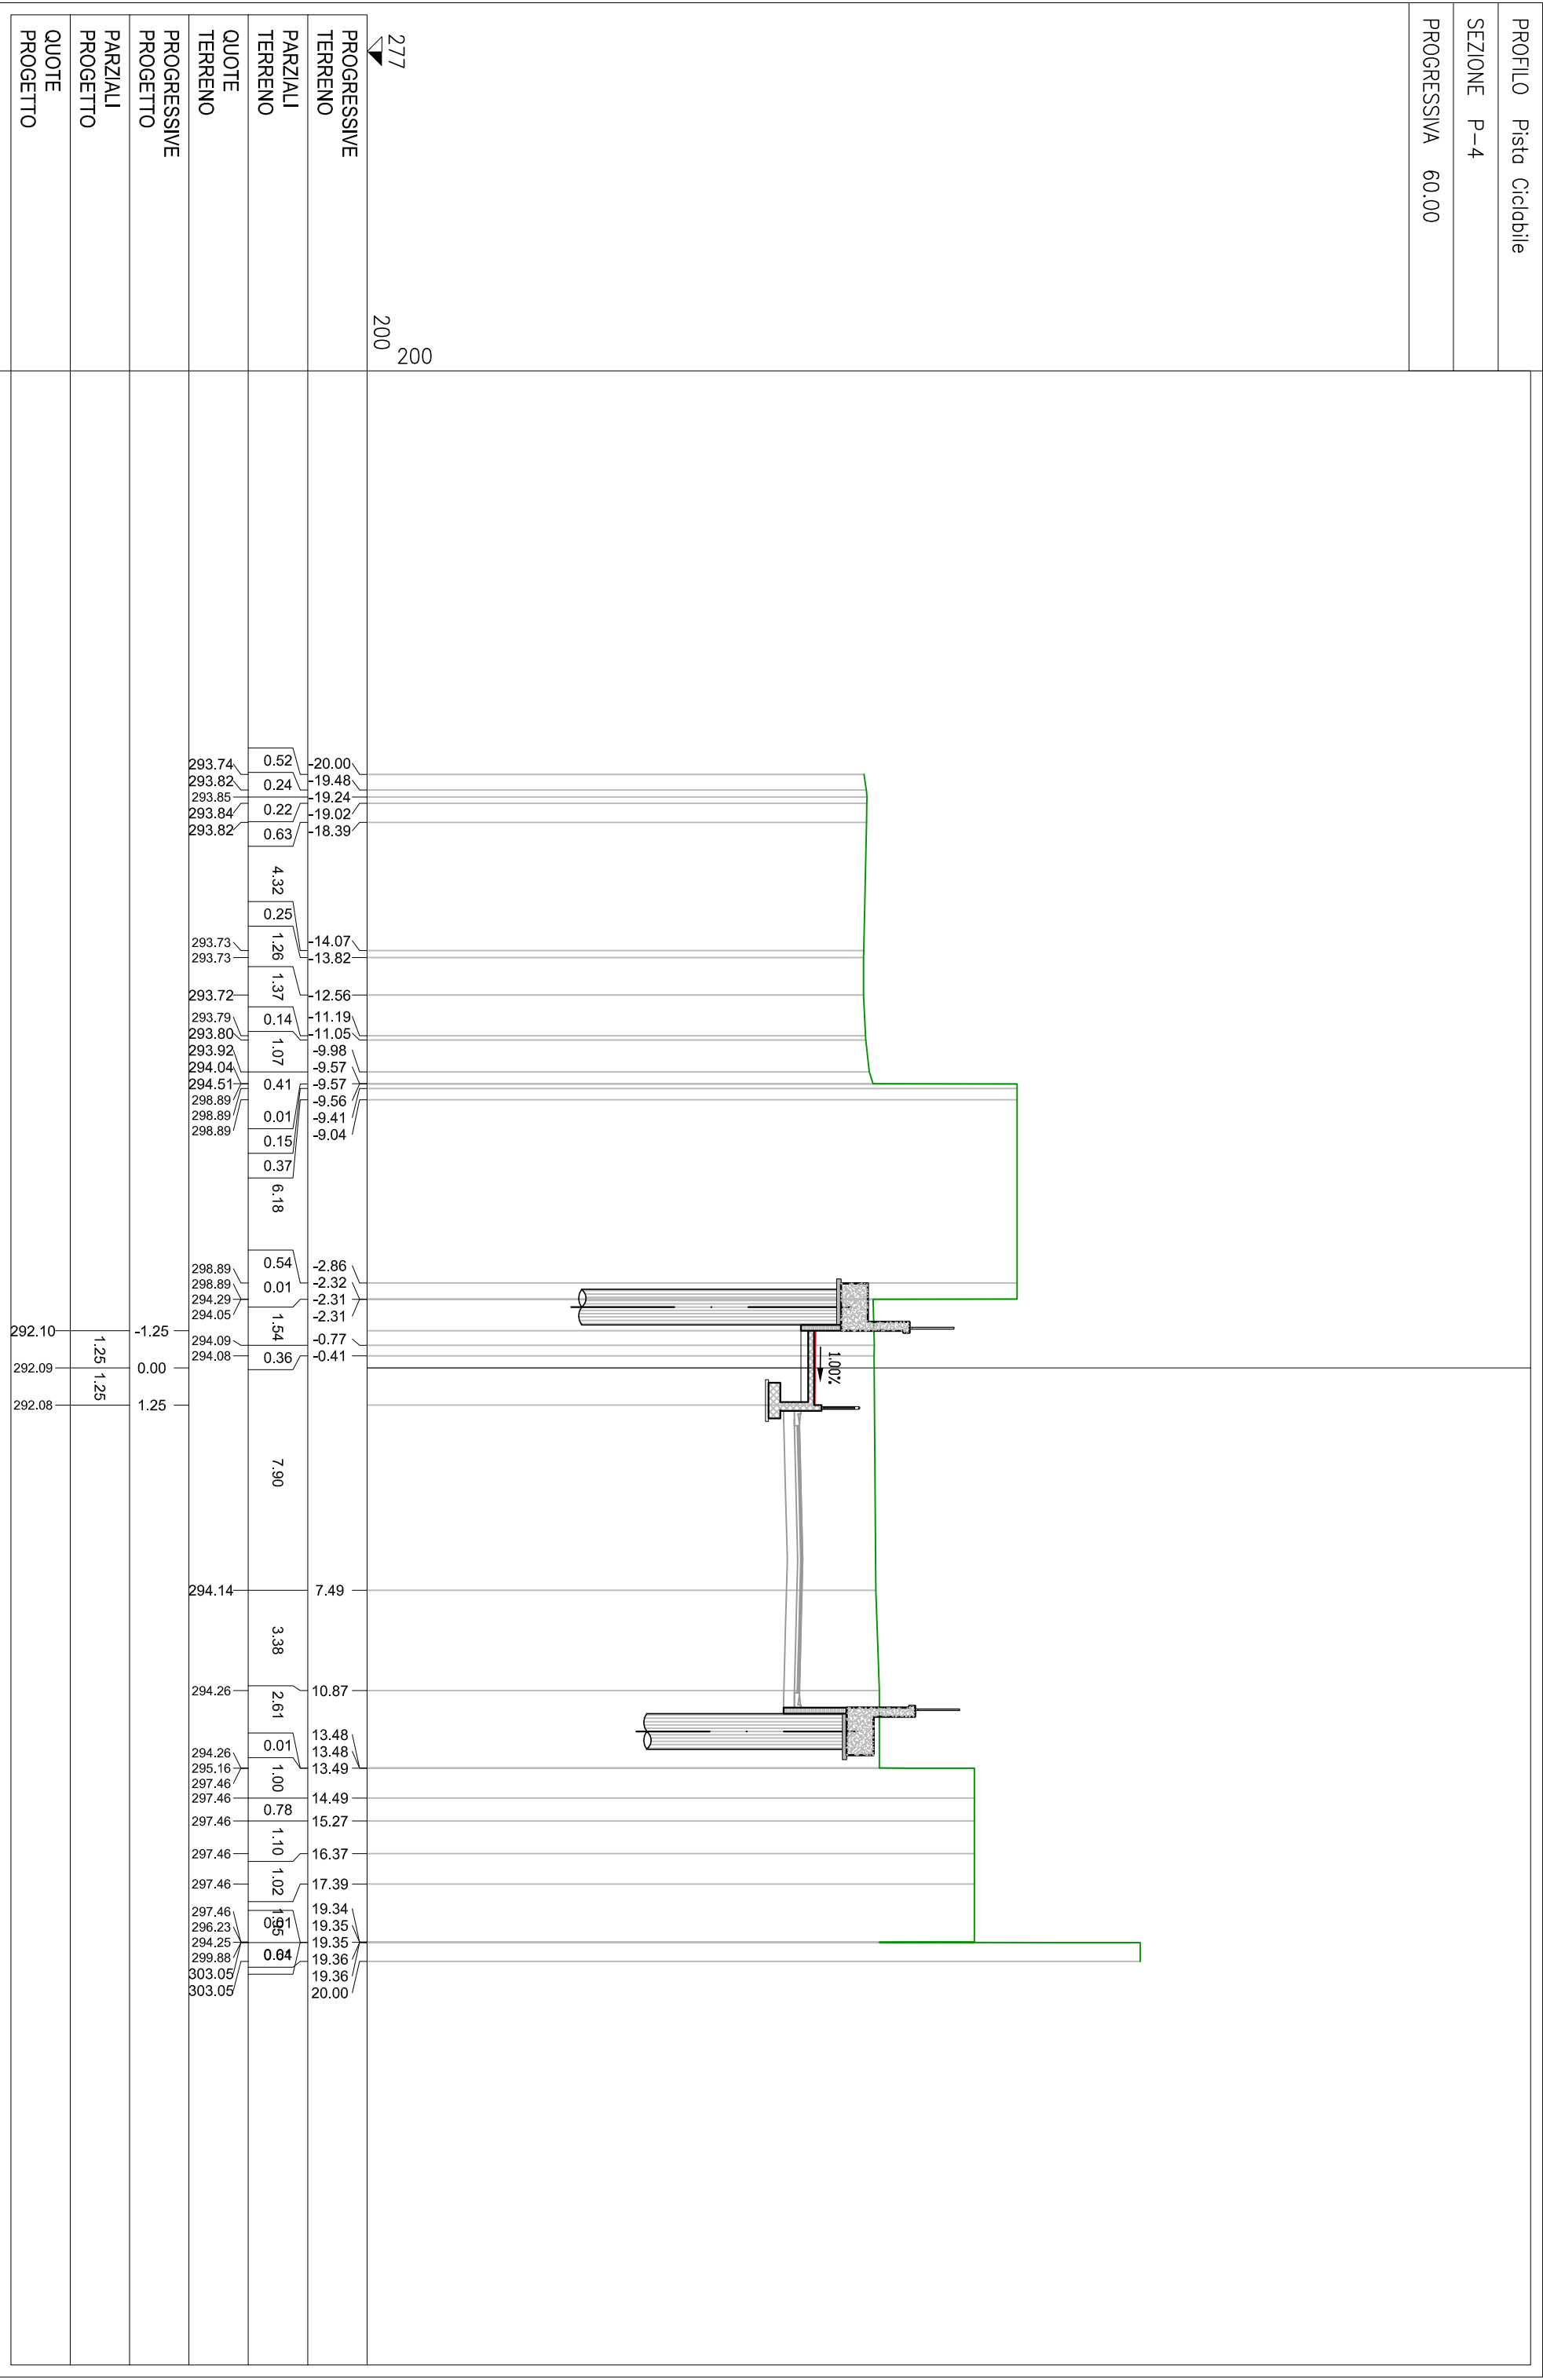


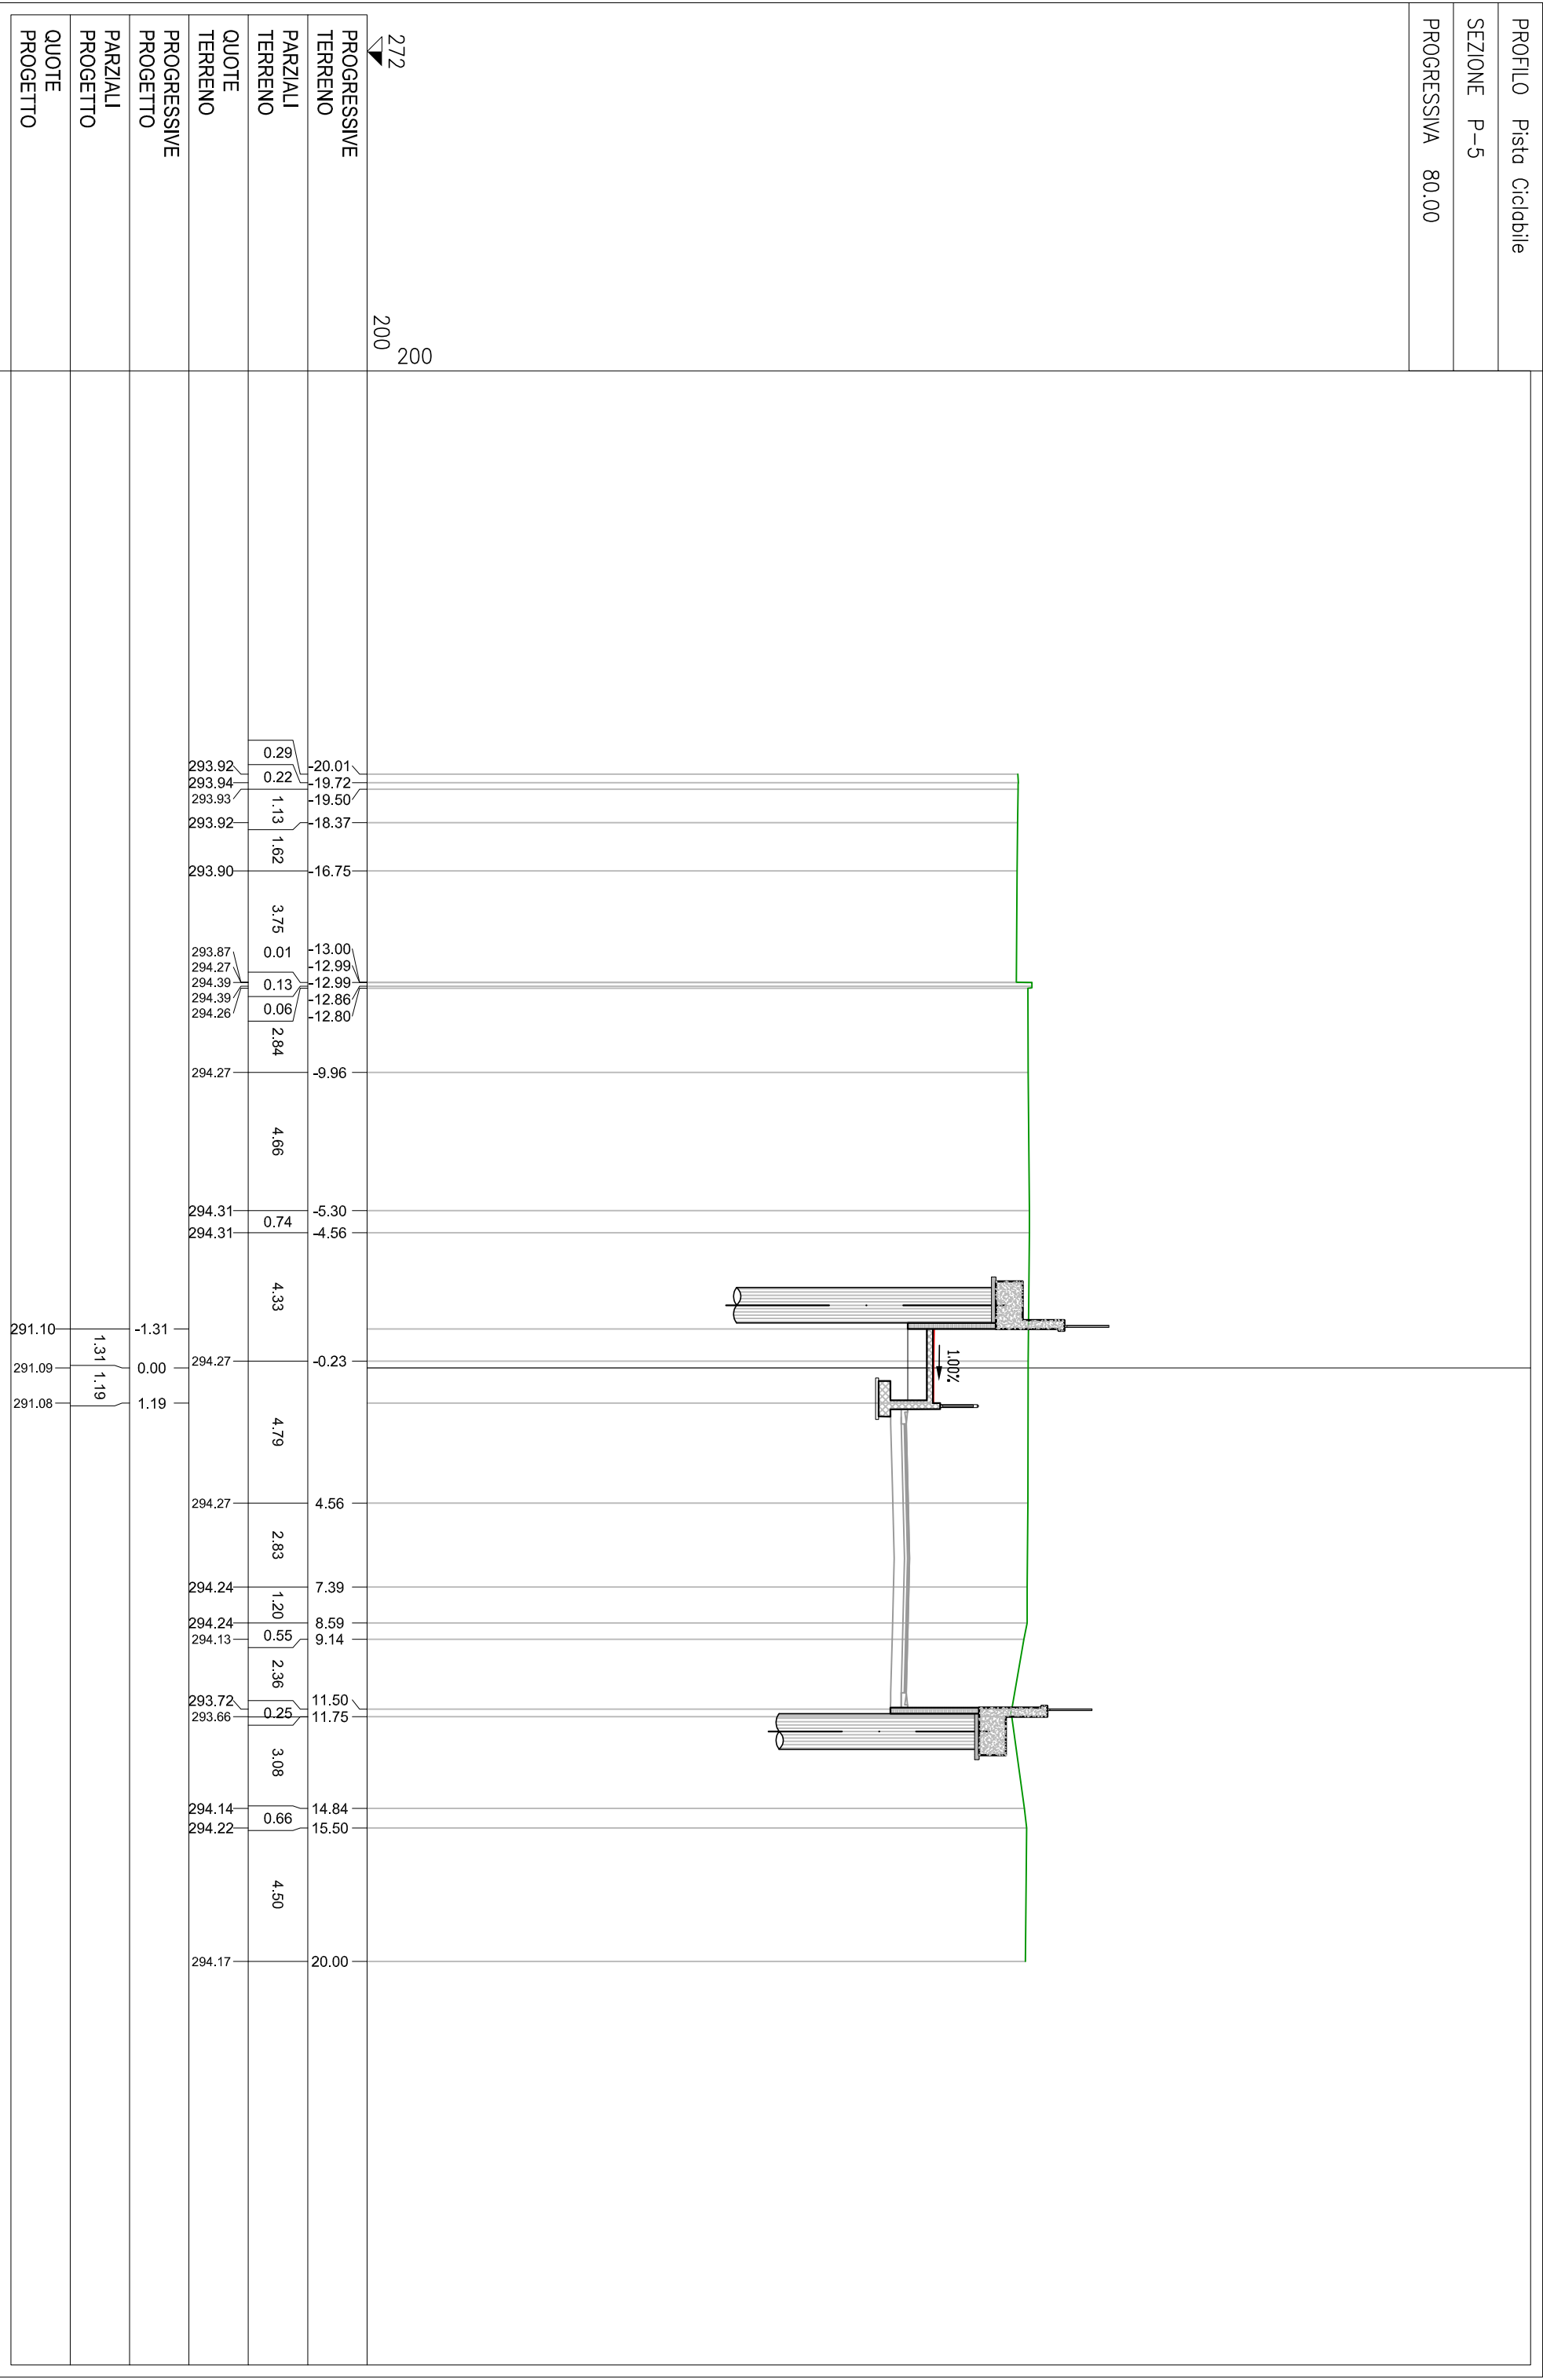

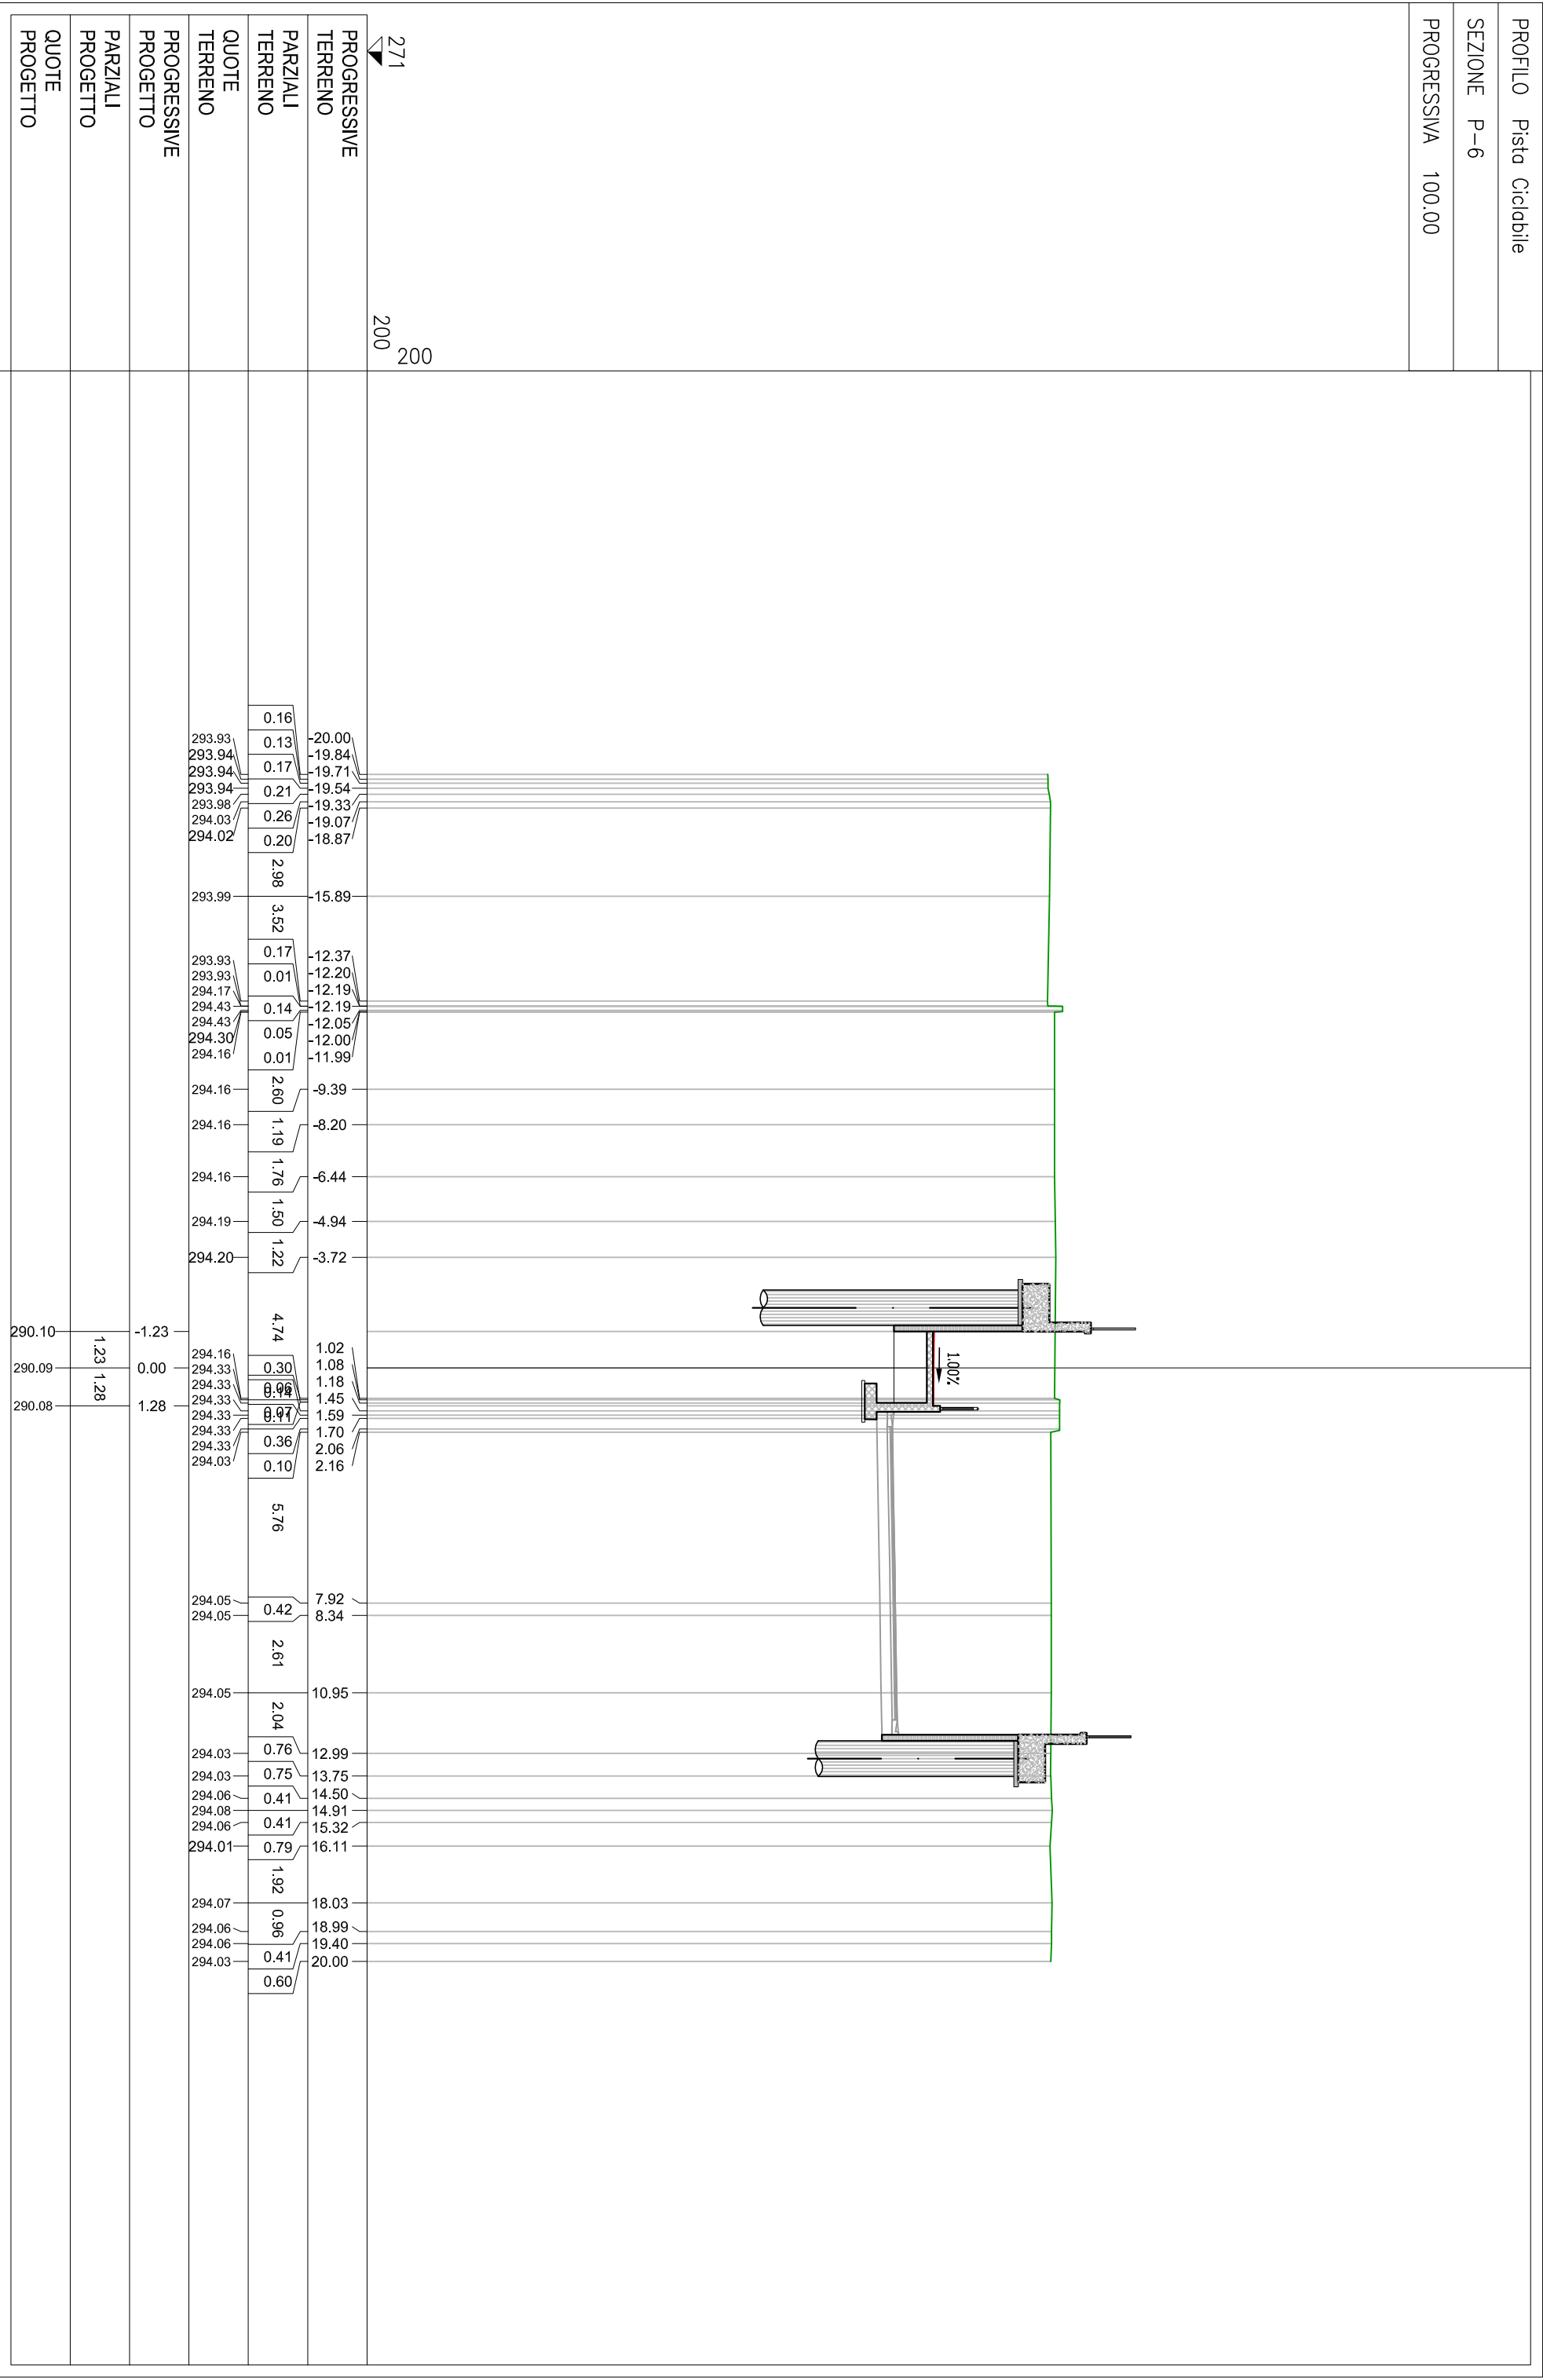

PROFILO	Pista Ciclabile
SEZIONE	P-7
PROGRESSIVA	120.00

271 ▼	200	200
PROGRESSIVE TERRENO		
PARZIALI TERRENO		
QUOTE TERRENO		
PROGRESSIVE PROGETTO		
PARZIALI PROGETTO		
QUOTE PROGETTO		

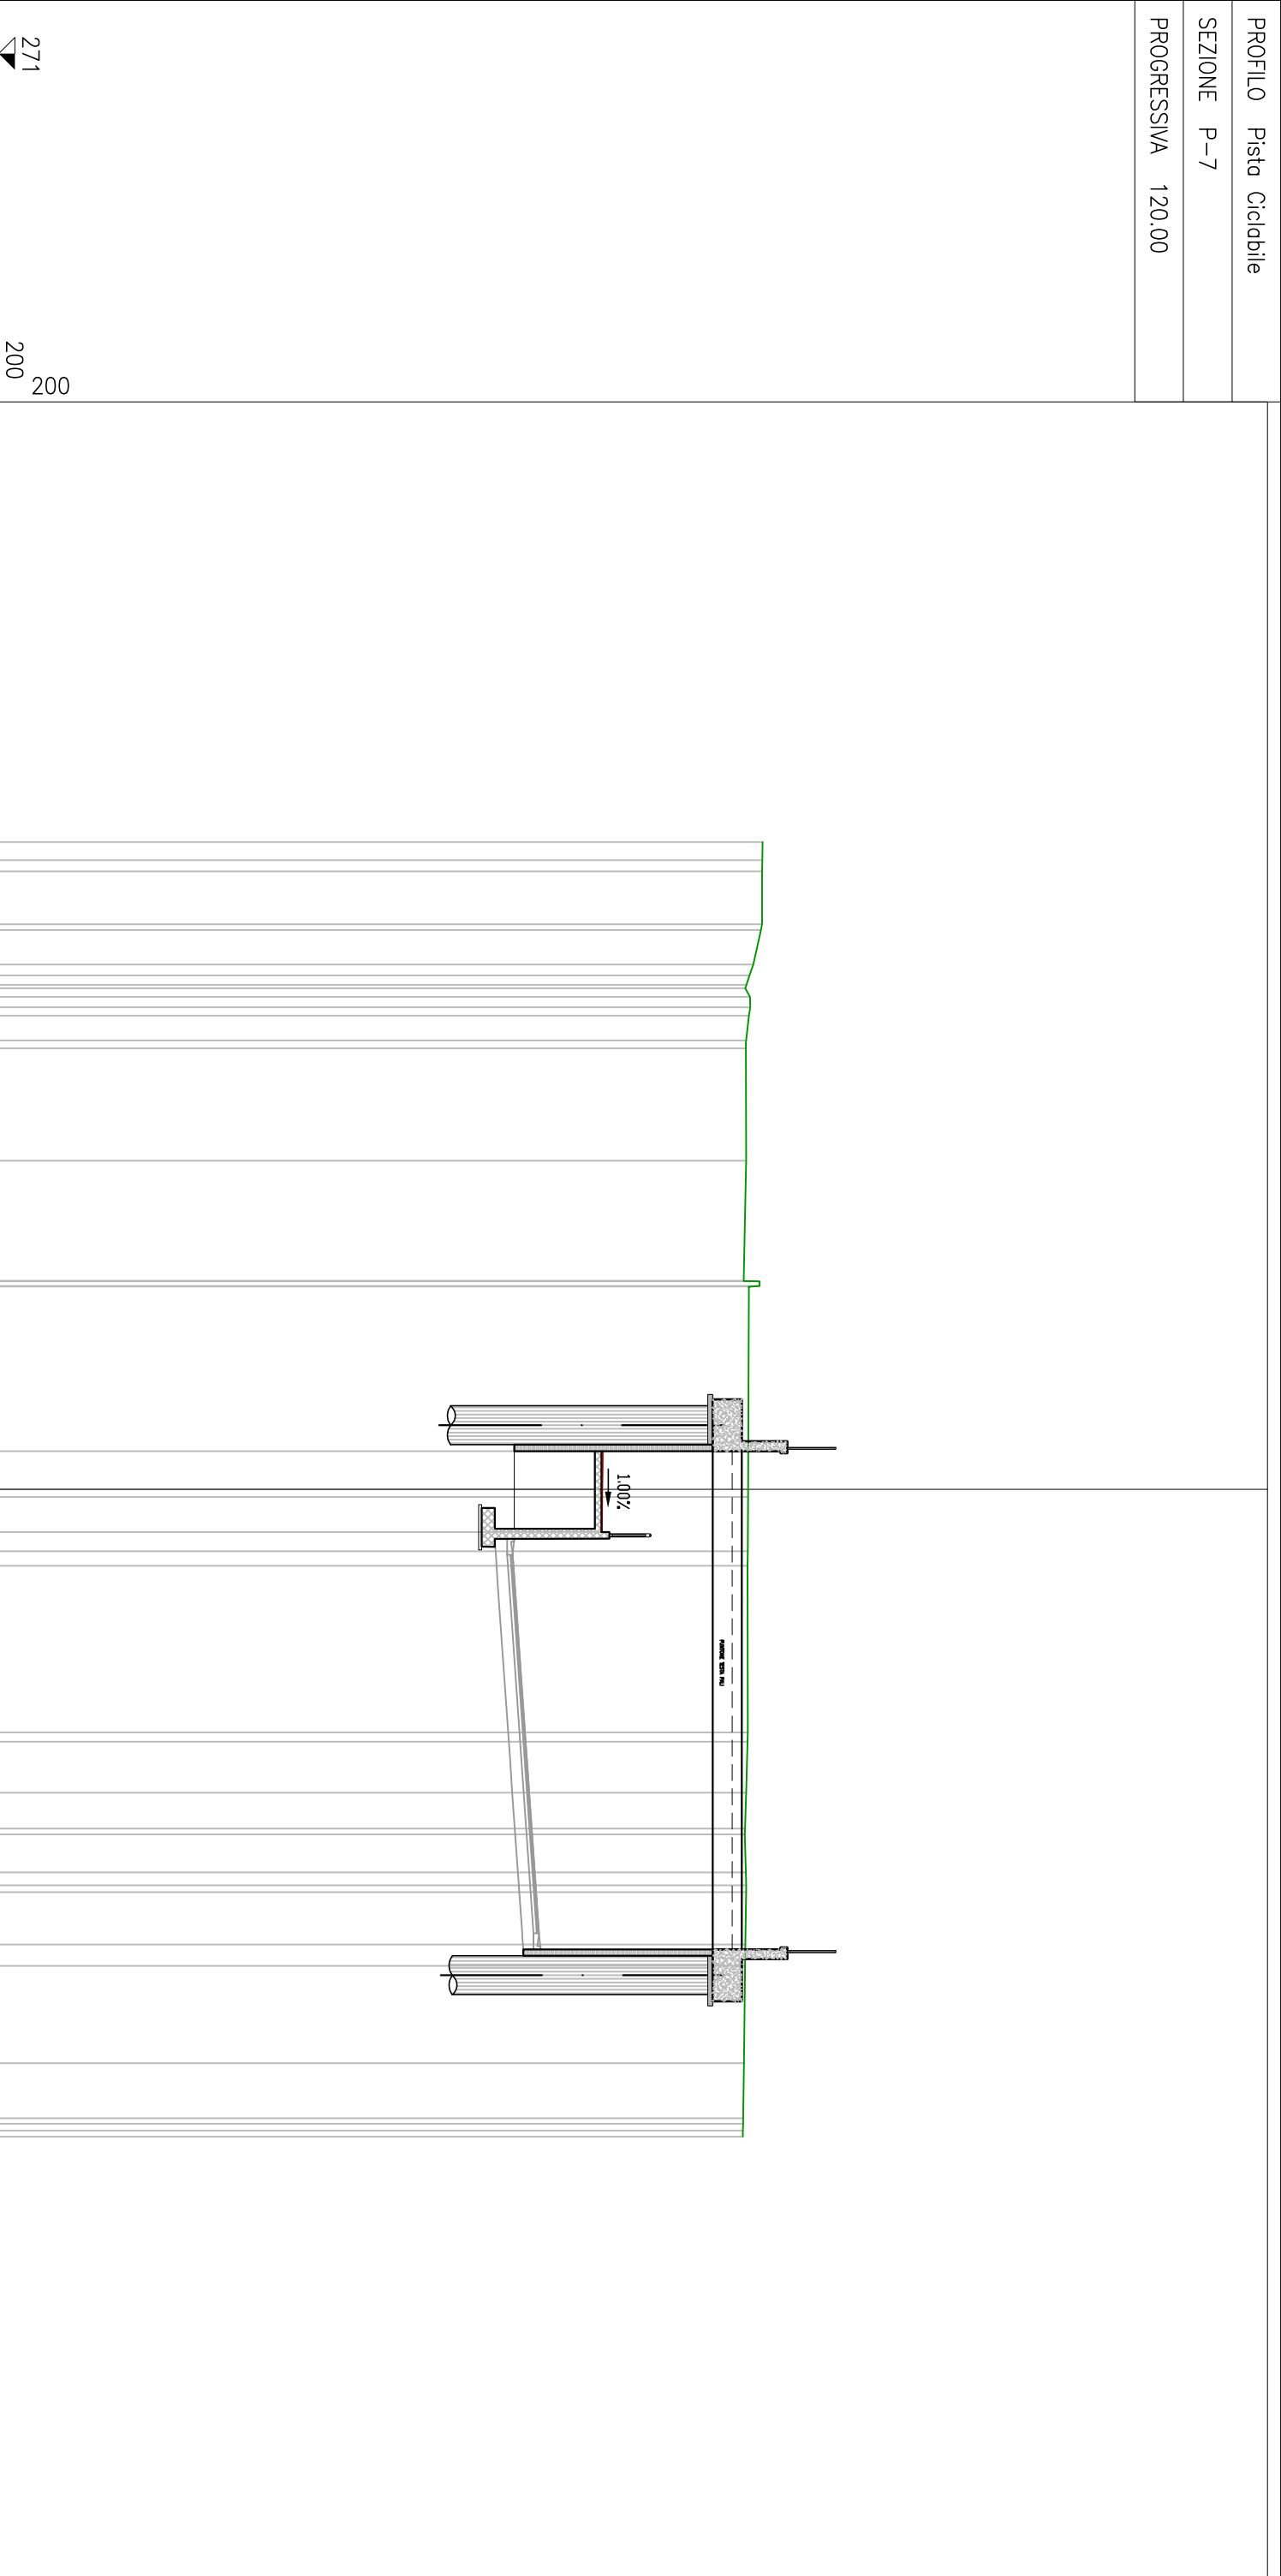


PROFILO	Pista Ciclabile
SEZIONE	P-8
PROGRESSIVA	140.00

271

200

200

PROGRESSIVE TERRENO	
PARZIALI TERRENO	
QUOTE TERRENO	
PROGRESSIVE PROGETTO	
PARZIALI PROGETTO	
QUOTE PROGETTO	

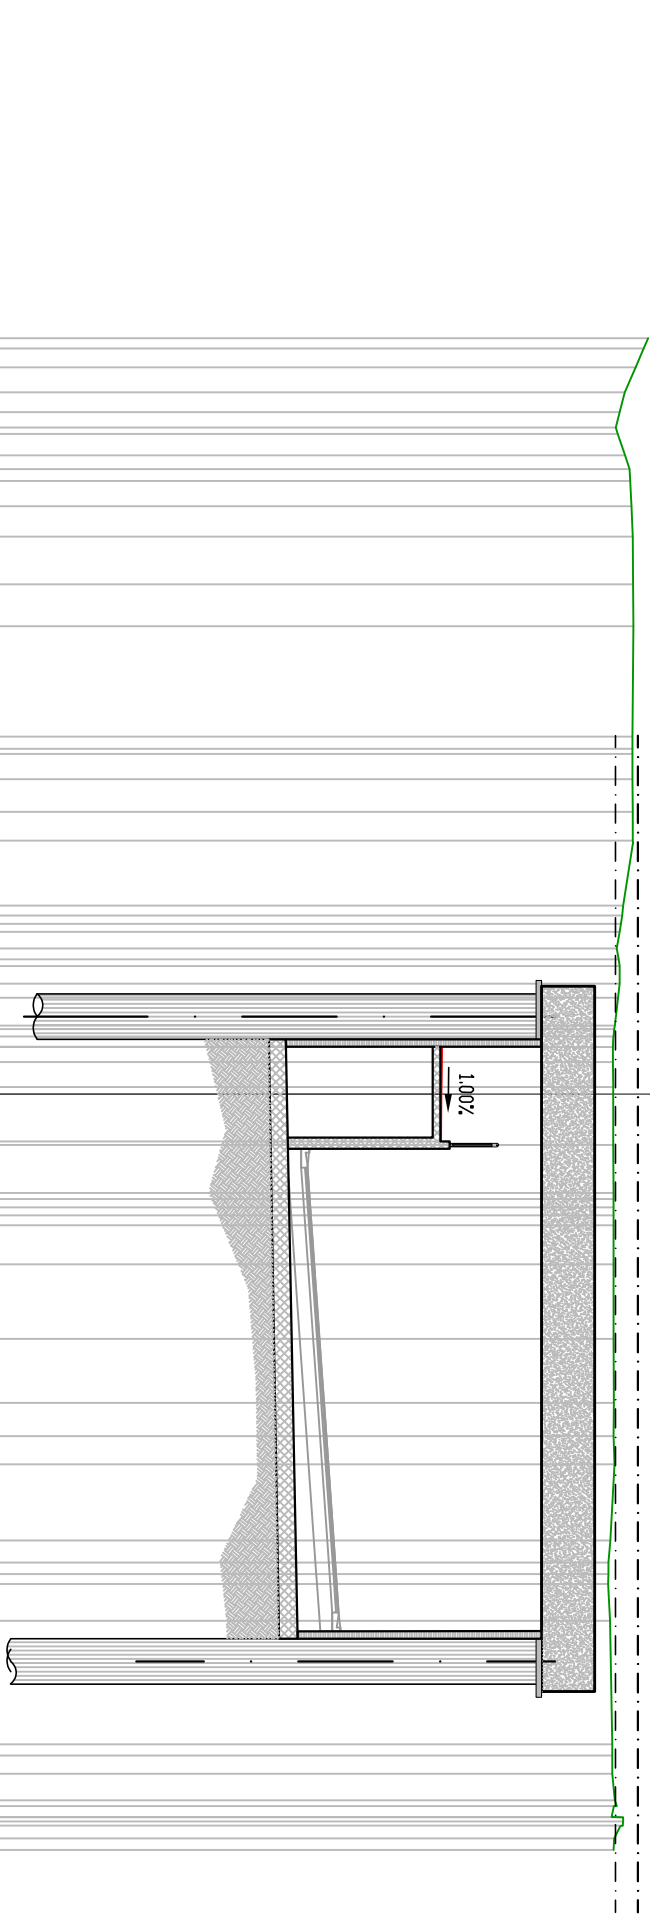


0.27	
0.50	
0.66	
0.53	
0.40	
0.17	
0.57	
0.36	
0.31	
0.67	
0.81	
1.26	
1.11	
2.92	
0.32	
0.14	
0.67	
0.86	
0.77	
1.71	
0.26	
0.22	
0.22	
0.43	
0.30	
0.17	
0.47	
0.37	
0.73	
0.10	
0.20	
0.27	
0.40	
0.66	
1.53	
1.28	
0.16	
0.22	
0.21	
0.26	
1.03	
1.97	
1.70	
0.88	
0.74	
2.02	
0.58	
0.31	
0.26	
0.98	
3.27	
0.29	
0.48	
0.71	
0.14	
0.29	
0.02	
0.11	
0.10	
0.34	
0.31	

295.12	-20.00
295.00	-19.73
294.79	-19.23
294.50	-18.57
294.37	-18.04
294.26	-17.64
294.31	-17.47
294.50	-16.90
294.63	-16.54
294.64	-16.23
294.67	-15.56
294.71	-14.75
294.72	-13.49
294.72	-12.38
294.70	-9.46
294.70	-9.14
294.70	-9.00
294.70	-8.33
294.71	-7.47
294.71	-6.70
294.45	-4.99
294.43	-4.73
294.39	-4.51
294.36	-4.29
294.29	-3.86
294.34	-3.56
294.36	-3.39
294.36	-2.92
294.32	-2.55
294.23	-1.82
294.22	-1.72
294.20	-1.52
294.19	-1.25
294.19	-0.85
294.19	-0.19
294.20	1.34
294.20	2.62
294.20	2.78
294.20	3.00
294.20	3.21
294.20	3.47
294.20	4.50
294.21	6.47
294.21	8.17
294.20	9.05
294.23	9.79
294.12	11.81
294.07	12.39
294.07	12.70
294.06	12.96
294.11	13.94
294.17	17.21
294.17	17.50
294.16	17.98
294.23	18.69
294.29	18.83
294.15	19.12
294.42	19.14
294.45	19.25
294.45	19.35
294.22	19.69
294.20	20.00

289.66	-1.25
289.65	0.00
289.64	1.25


PROFILO	Pista Ciclabile
SEZIONE	P-9
PROGRESSIVA	160.00


272 ▼	200	200
PROGRESSIVE TERRENO		
PARZIALI TERRENO		
QUOTE TERRENO		
PROGRESSIVE PROGETTO		
PARZIALI PROGETTO		
QUOTE PROGETTO		

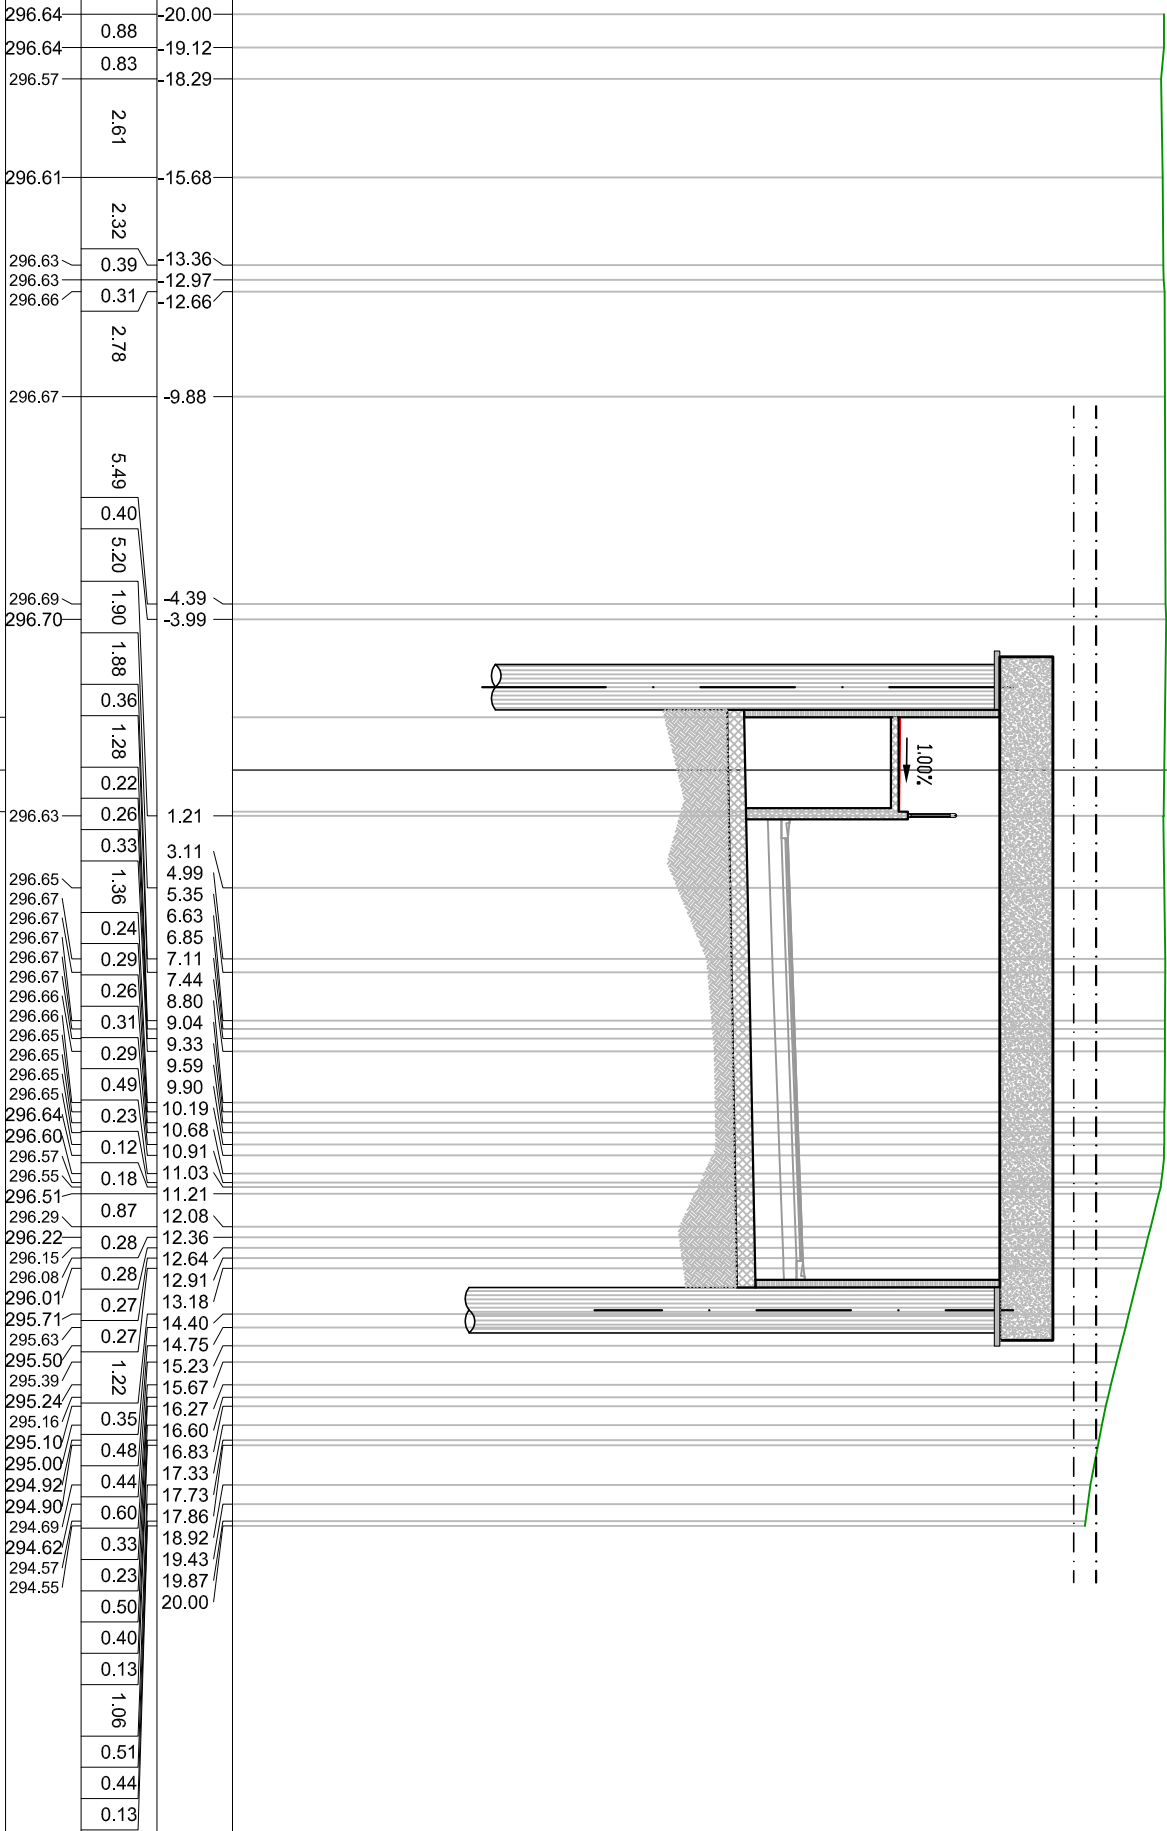



PROFILO	Pista Ciclabile
SEZIONE	P-9_A
PROGRESSIVA	164.21

272 ▼	200	200
PROGRESSIVE TERRENO		
PARZIALI TERRENO		
QUOTE TERRENO		
PROGRESSIVE PROGETTO		
PARZIALI PROGETTO		
QUOTE PROGETTO		

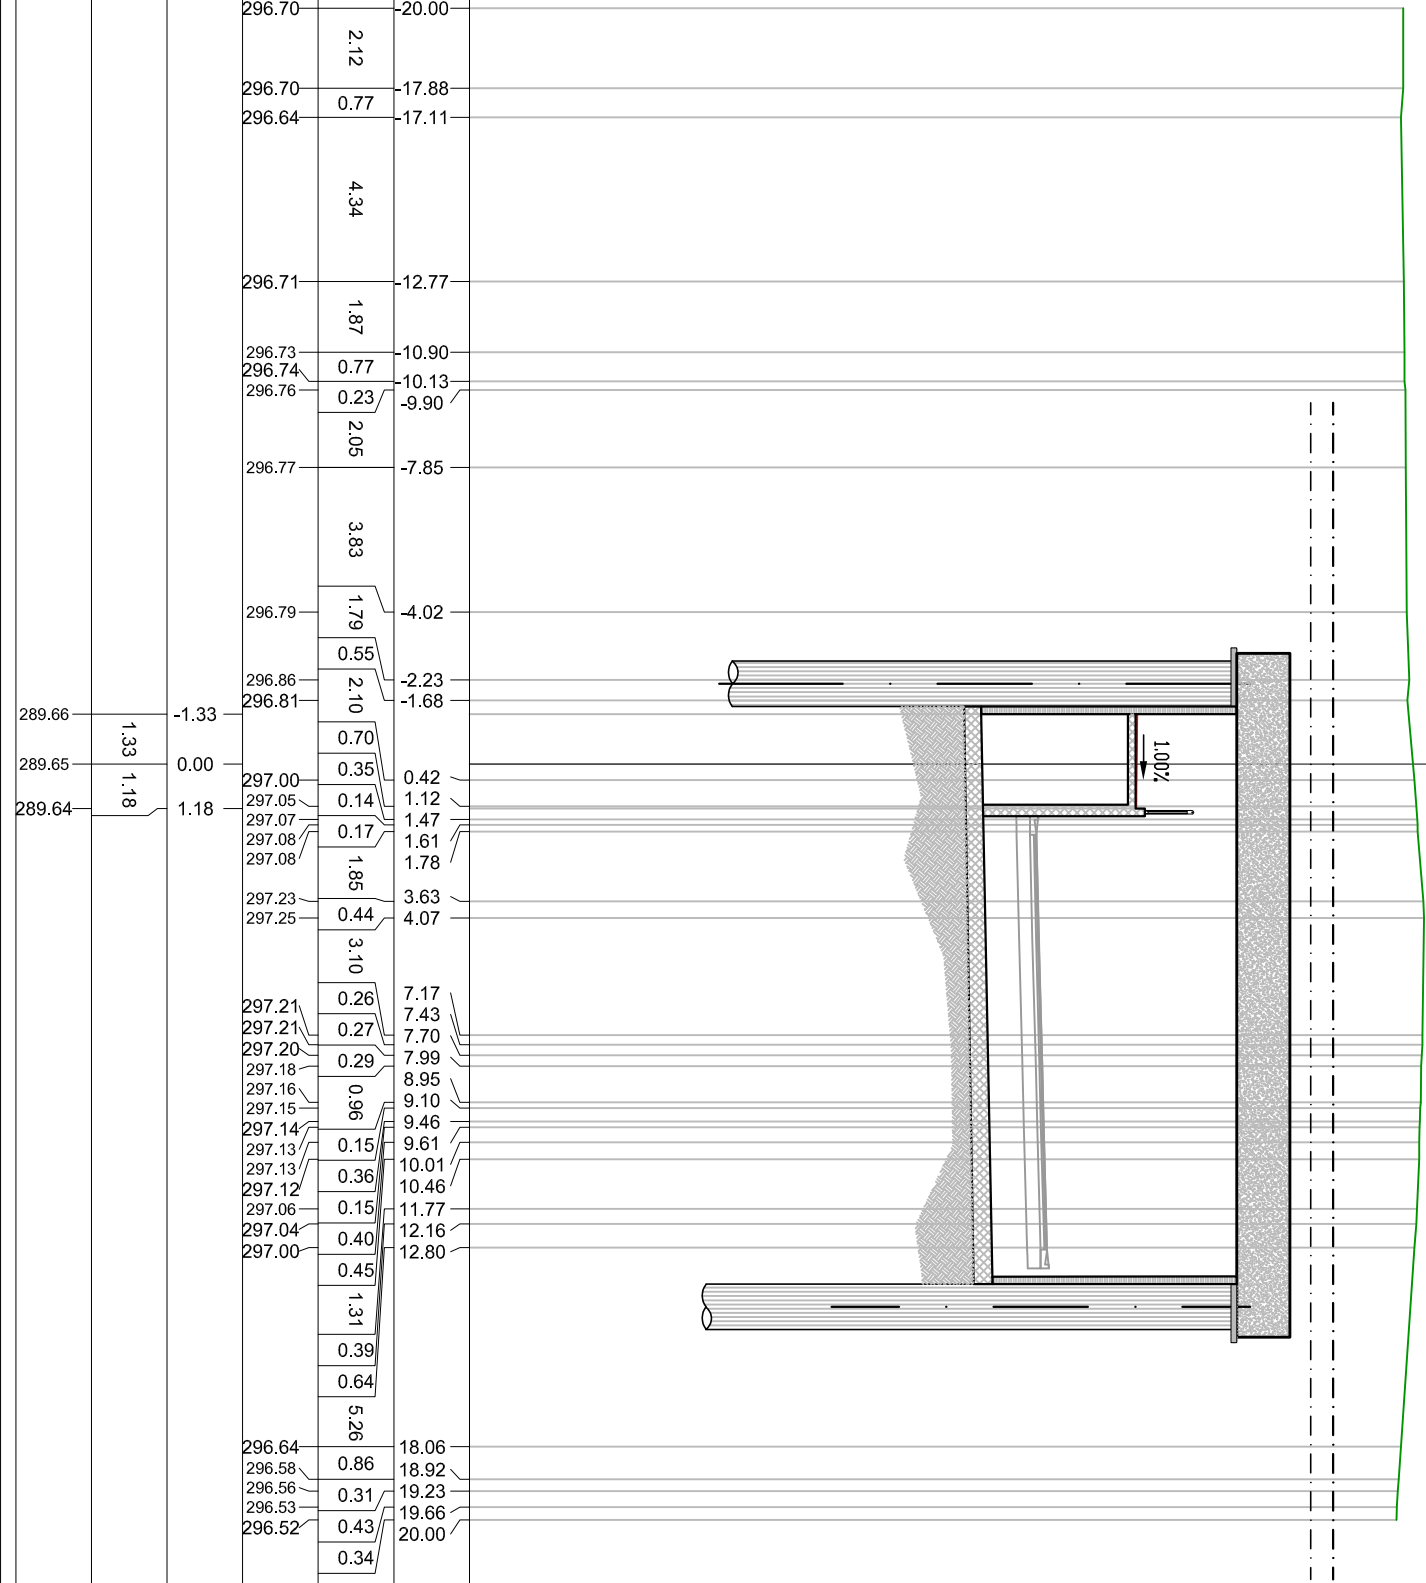

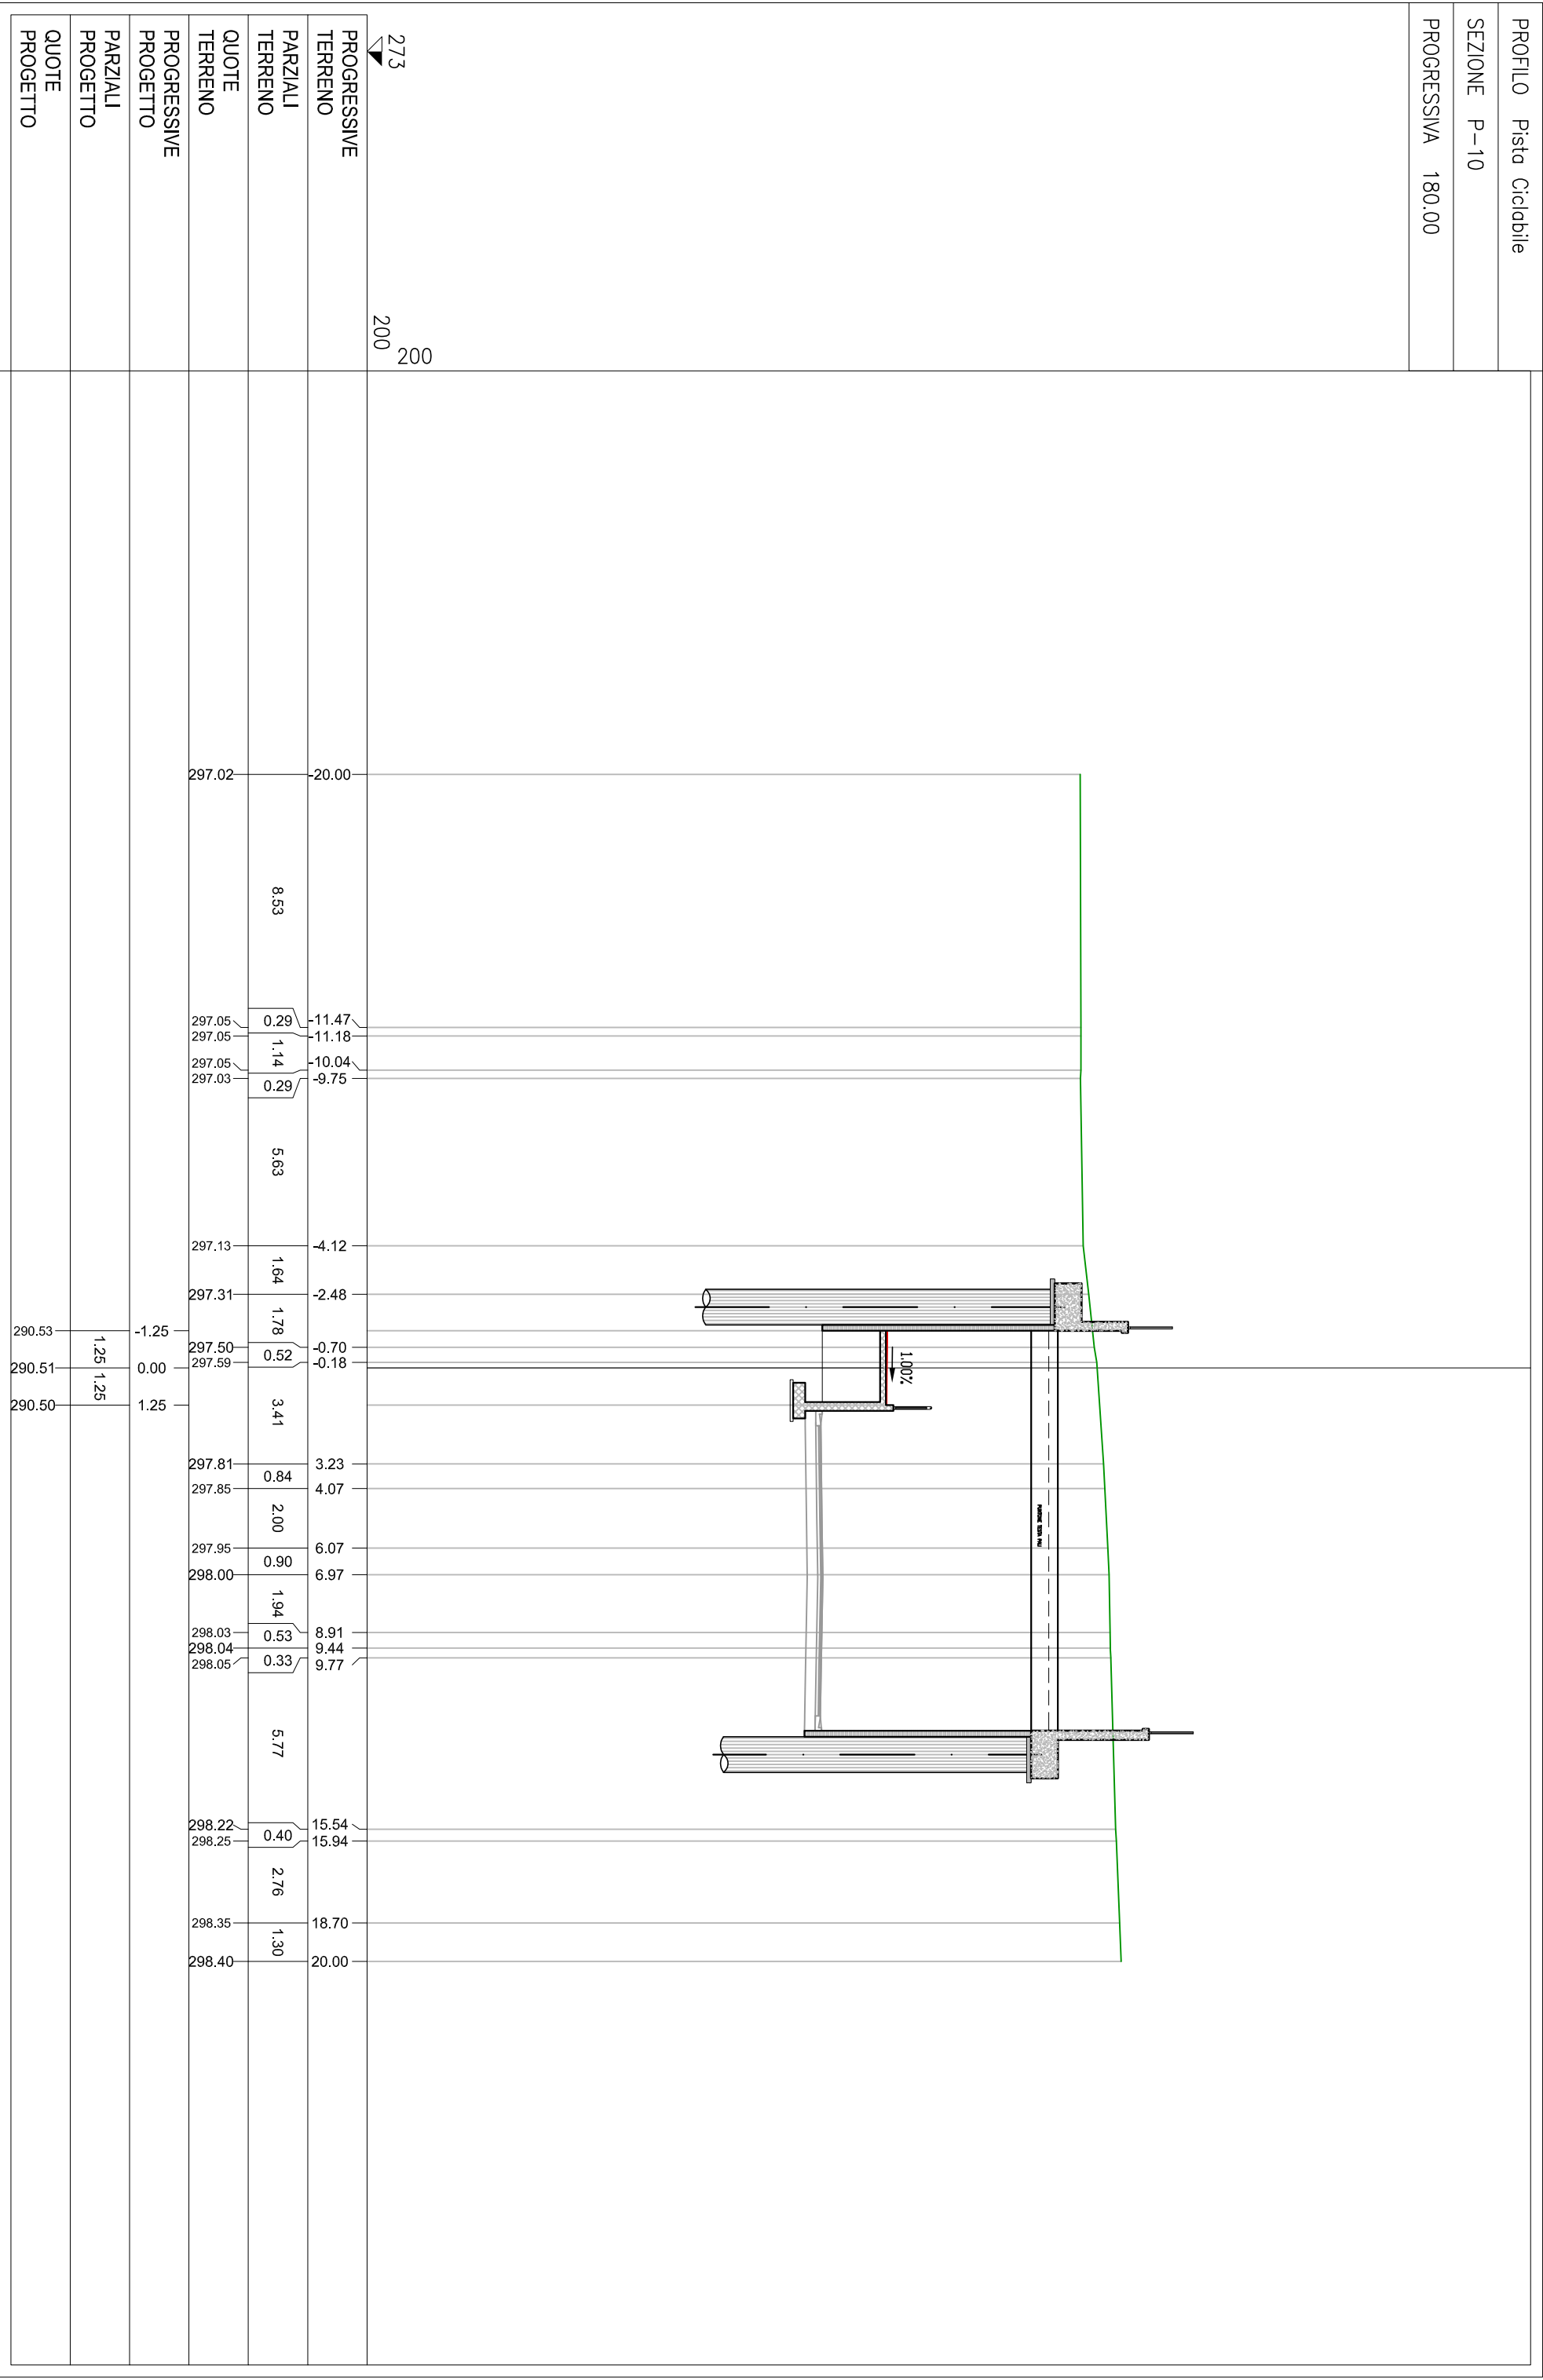

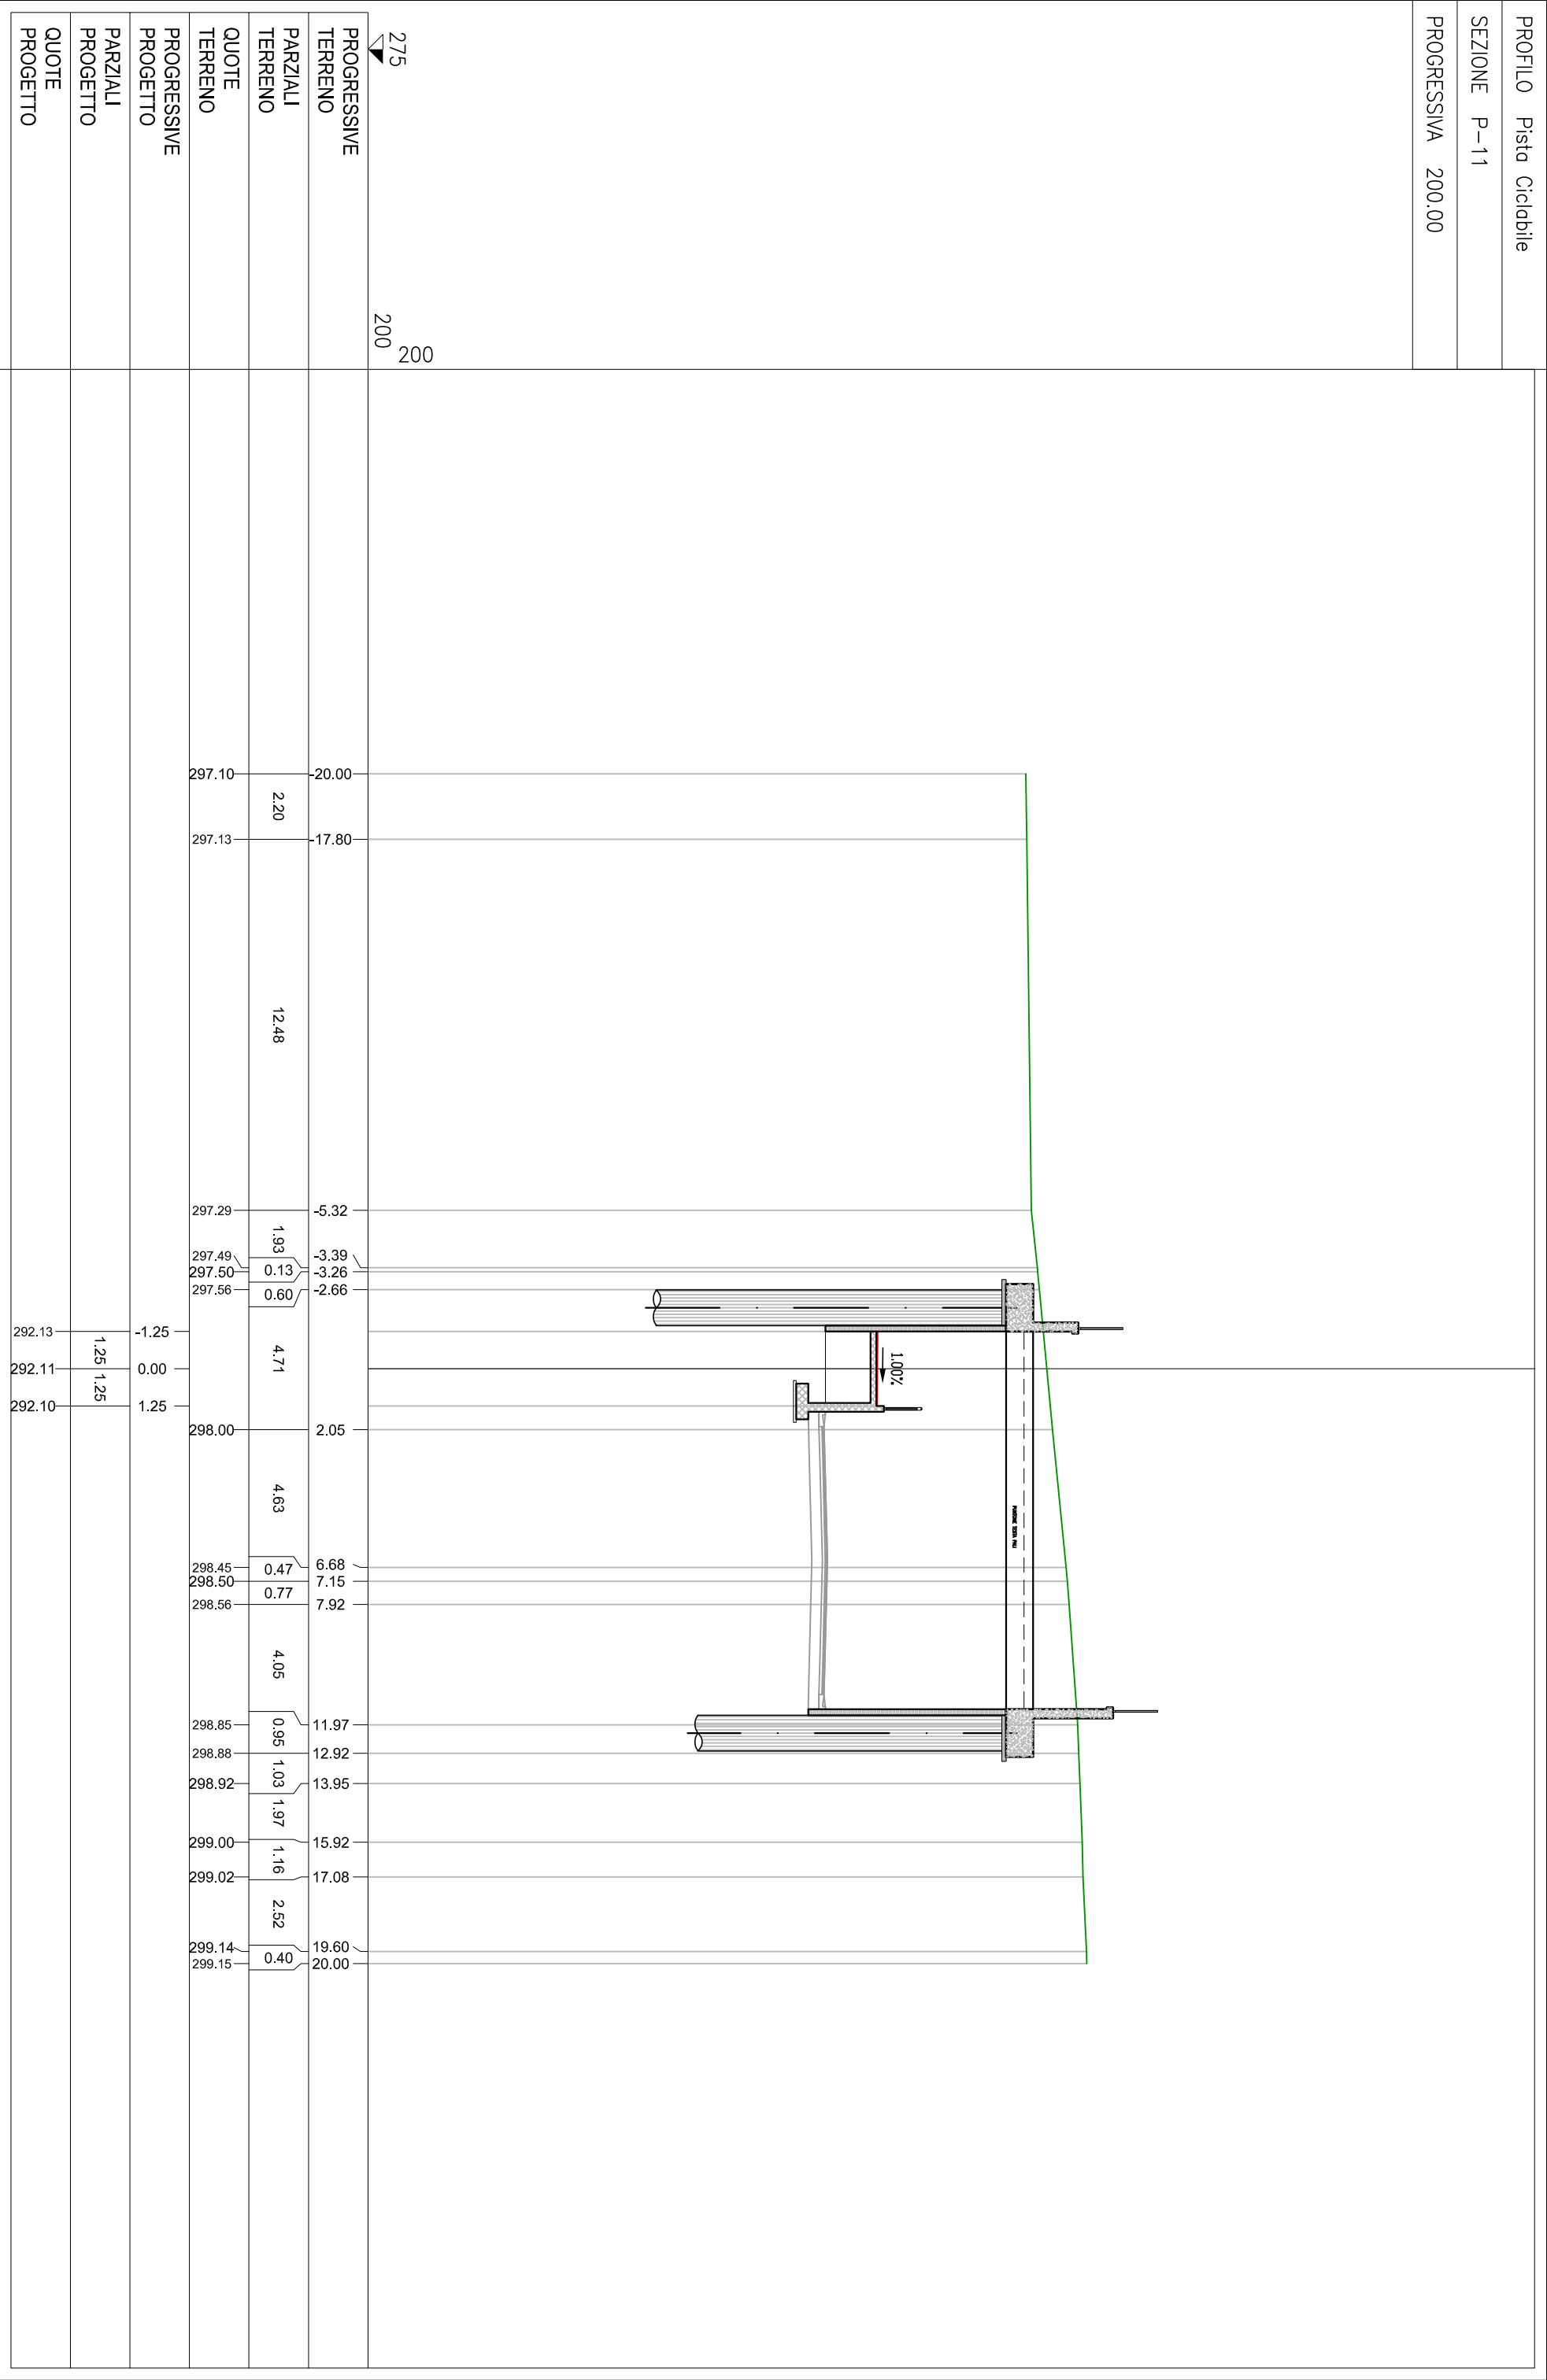

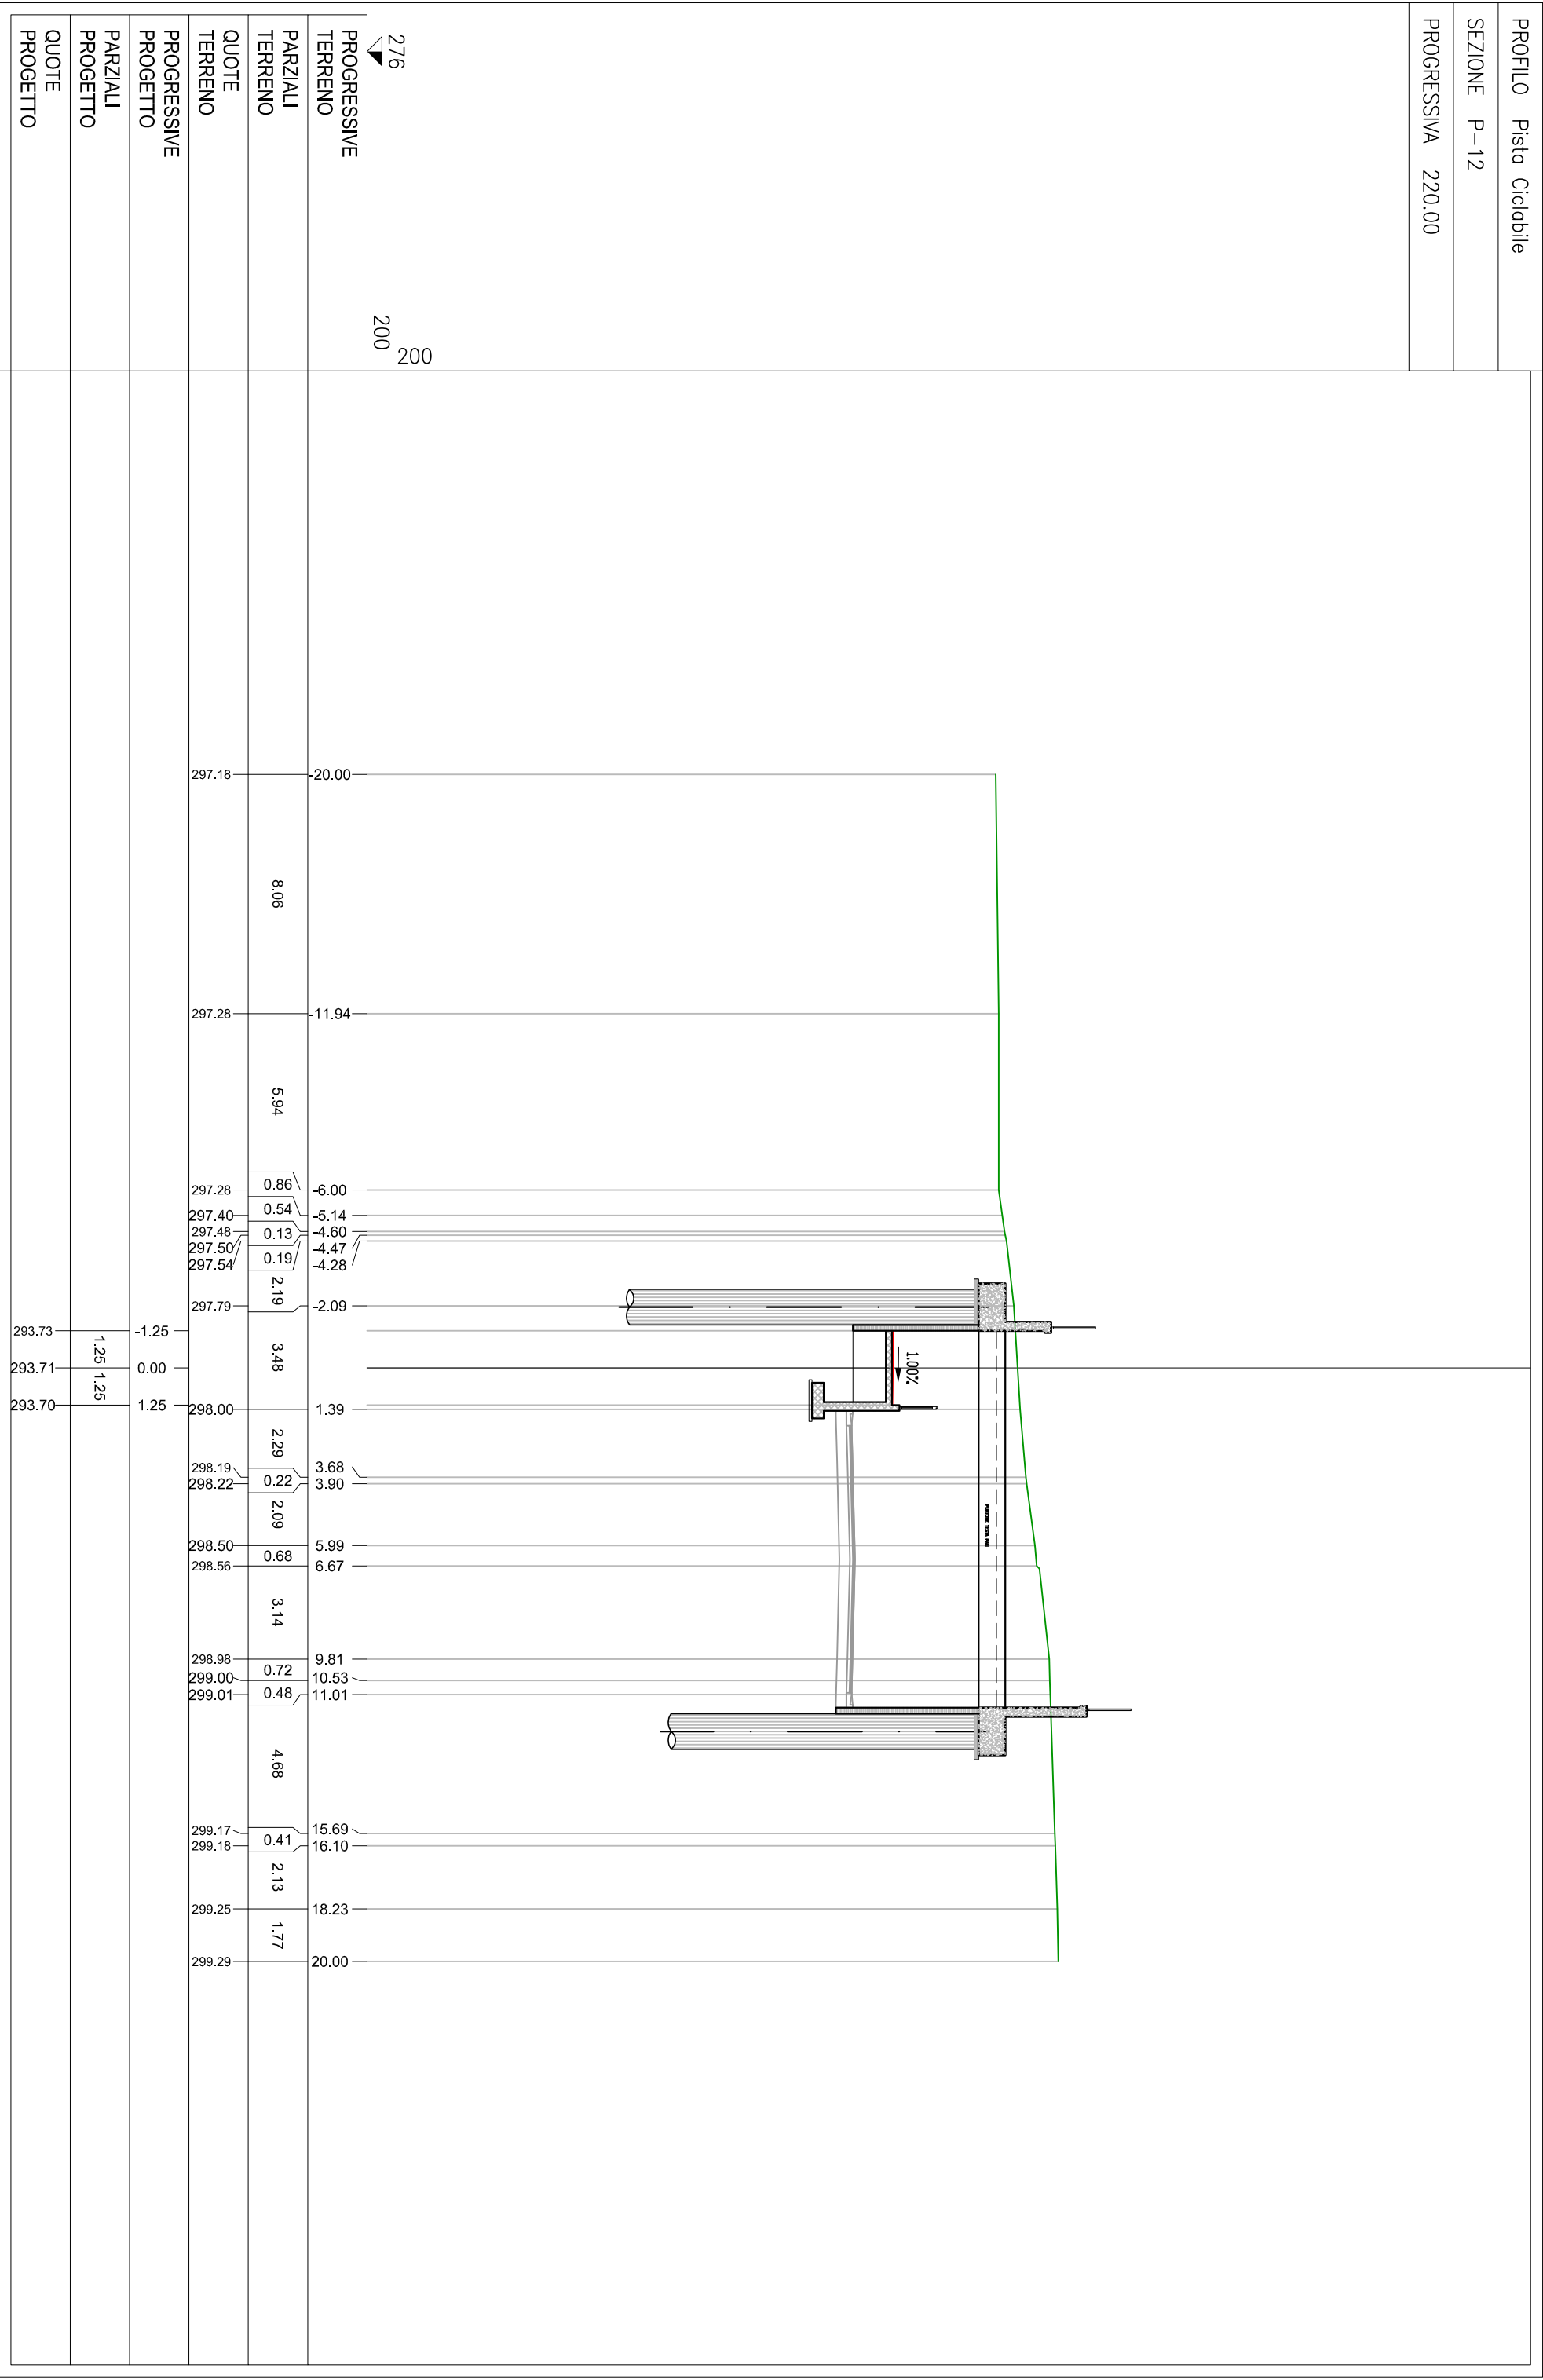

PROFILO	Pista Ciclabile
SEZIONE	P-14
PROGRESSIVA	260.00

278 ▼	200	200
PROGRESSIVE TERRENO		
PARZIALI TERRENO		
QUOTE TERRENO		
PROGRESSIVE PROGETTO		
PARZIALI PROGETTO		
QUOTE PROGETTO		

2.35	1.78	1.42	0.63	0.01	0.12	0.24	0.12	0.17	0.58	0.56	0.34	0.28	2.21	2.14	0.35	0.13	0.10	1.72	0.97	0.32	0.65	0.74	2.66	0.51	0.18	0.19	0.26	0.18	0.37	0.26	0.54	0.47	0.39	0.33	0.42	0.51	0.36	0.31	0.32	0.93	0.39	0.42	0.46	0.31	0.20	0.02	0.01	0.14	0.20	0.19	0.26	0.15	0.20	0.11	0.11	0.02	0.19	0.25	0.02	0.79
------	------	

296.92	296.88	296.88	296.89	296.89	297.02	297.03	297.03	297.03	297.03	297.03	297.03	297.02	297.04	297.16	297.14	297.15	297.15	297.15	297.29	297.50	297.57	297.73	297.80	297.82	297.82	297.87	297.91	297.97	298.00	298.30	298.50	298.93	299.00	299.29	299.50	299.67	299.61	299.89	299.98	300.00	299.68	299.61	299.62	299.90	300.04	300.03	300.03	300.04	300.04	300.04	300.05	299.88	299.63	299.64	299.65	299.68	299.69	299.65	299.50	299.46	299.34	299.14	299.00	298.80	298.63	298.50	298.43	298.34	298.23	297.80	297.80	297.79	297.79	297.78	297.78	297.78	297.81	297.97	298.07
--------	--------	

-20.00	-17.65	-15.87	-14.45	-13.82	-13.81	-13.69	-13.45	-13.33	-13.16	-12.58	-12.02	-11.68	-11.40	-9.19	-7.05	-6.70	-6.57	-6.47	-4.75	-3.78	-3.46	-2.81	-2.07	0.59	1.10	1.28	1.47	1.73	1.91	2.28	2.54	3.08	3.19	3.64	3.97	6.34	7.83	7.84	7.96	8.08	8.08	8.39	8.85	8.87	8.88	9.02	9.22	9.35	9.45	9.56	9.57	9.59	9.73	9.99	10.42	11.32	11.45	11.87	11.98	12.34	12.91	13.30	13.88	14.36	14.77	14.97	15.25	15.56	16.86	17.02	17.28	17.48	17.59	17.71	17.97	18.16	19.21	20.00
--------	--------	--------	--------	--------	--------	--------	--------	--------	--------	--------	--------	--------	--------	-------	-------	-------	-------	-------	-------	-------	-------	-------	-------	------	------	-------	-------	

