

Regione Lombardia
Direzione Generale Infrastrutture e Opere Pubbliche



CODICE
COMMESSA

LIVELLO
PROGETTAZIONE

D.P.R.
207/10

PROGRESSIVO
ELABORATO

CATEGORIA
OPERA

NUMERO
OPERA

REVISIONE

SCALA

E 1 0 0

D

d

0 1 5

0 A

- -

R 0

1:200

TRATTA SARONNO-COMO OPERE SOSTITUTIVE
PL KM 31+267 NEI COMUNI DI CADORAGO E LOMAZZO
Progetto Definitivo

SOTTOPASSO VEICOLARE SPUMADOR (LOMAZZO)
SEZIONI TRASVERSALI ROTATORIA R02

Revisioni		Data	Descrizione	Redatto	Controllato
	3		-		
	2		-		
	1		-		
	0	Luglio 2024	PRIMA EMISSIONE		

NORD_ING

NORD_ING Srl
IL DIRETTORE TECNICO
Ing. Laura Stiriti

FERROVIENORD

FERROVIENORD S.p.A.
DIREZIONE SVILUPPO INFRASTRUTTURA
IL DIRETTORE
Ing. Andrea Lucia Passarelli


Progettista





Collaborazione



REDATTO	CONTROLLATO	APPROVATO	DATA
SV	SV	AB	Dic. 2023
CODICE ARCHIVIO COLLABORATORE			AGG.

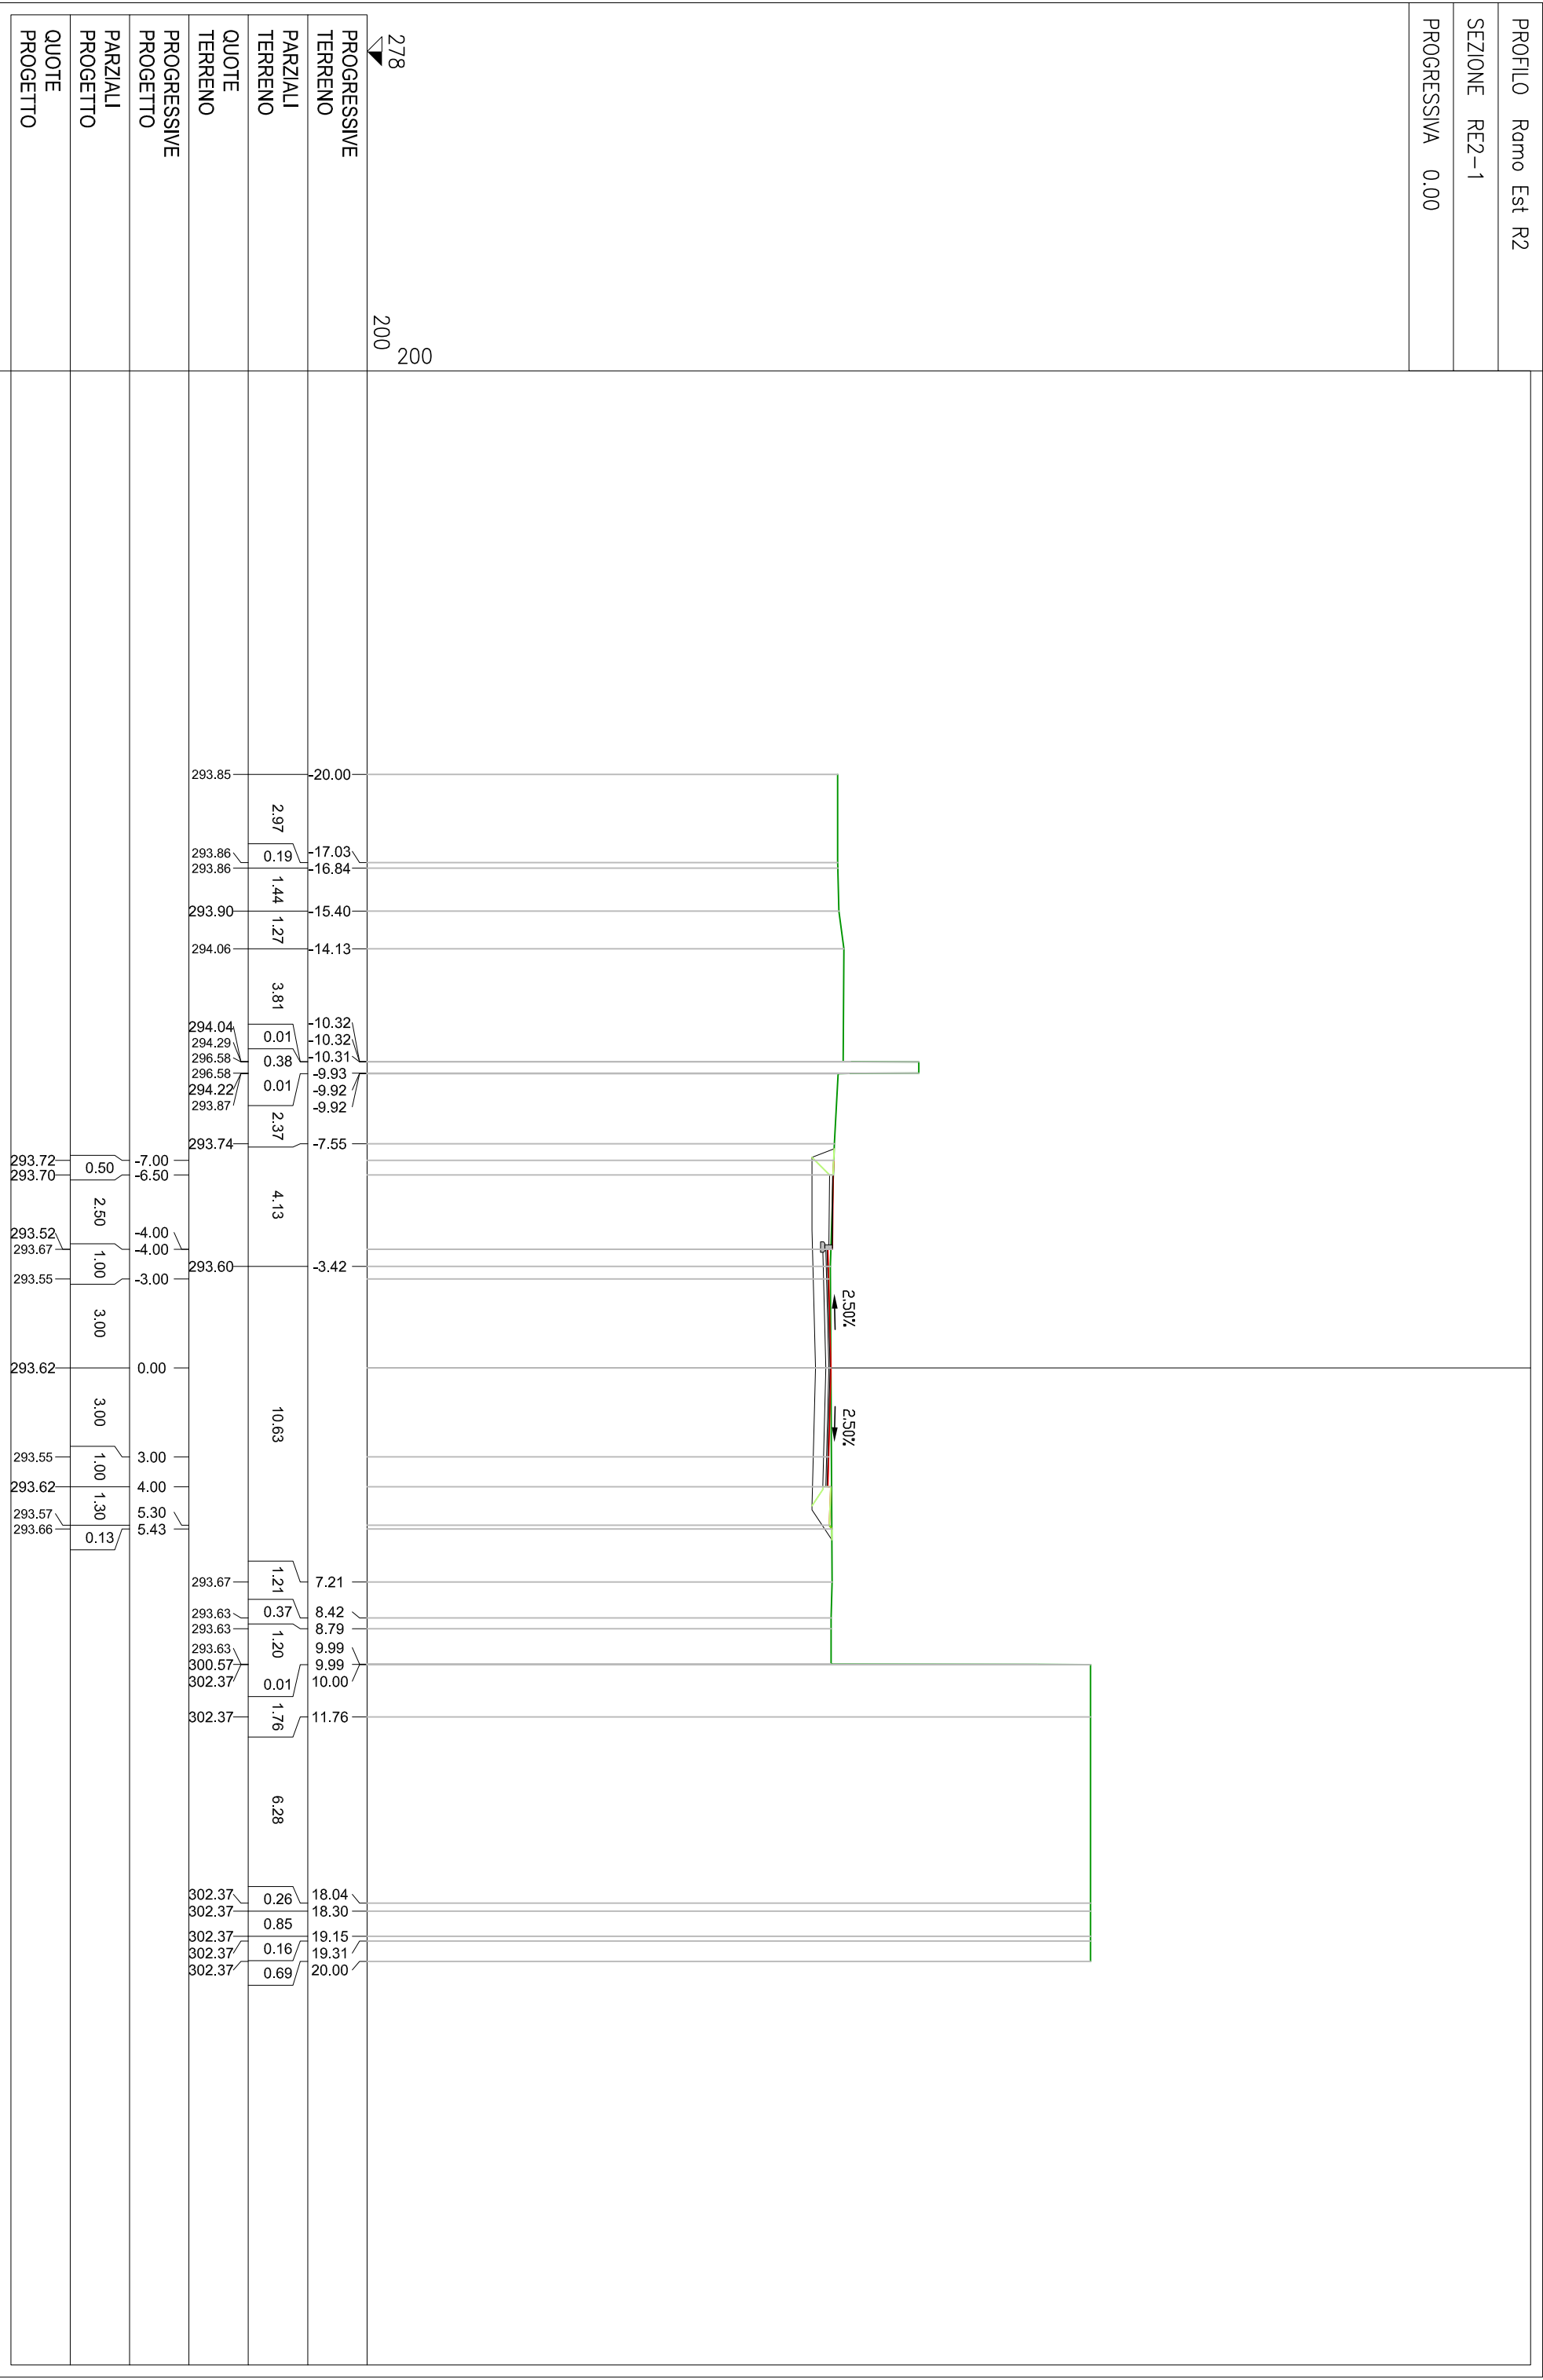

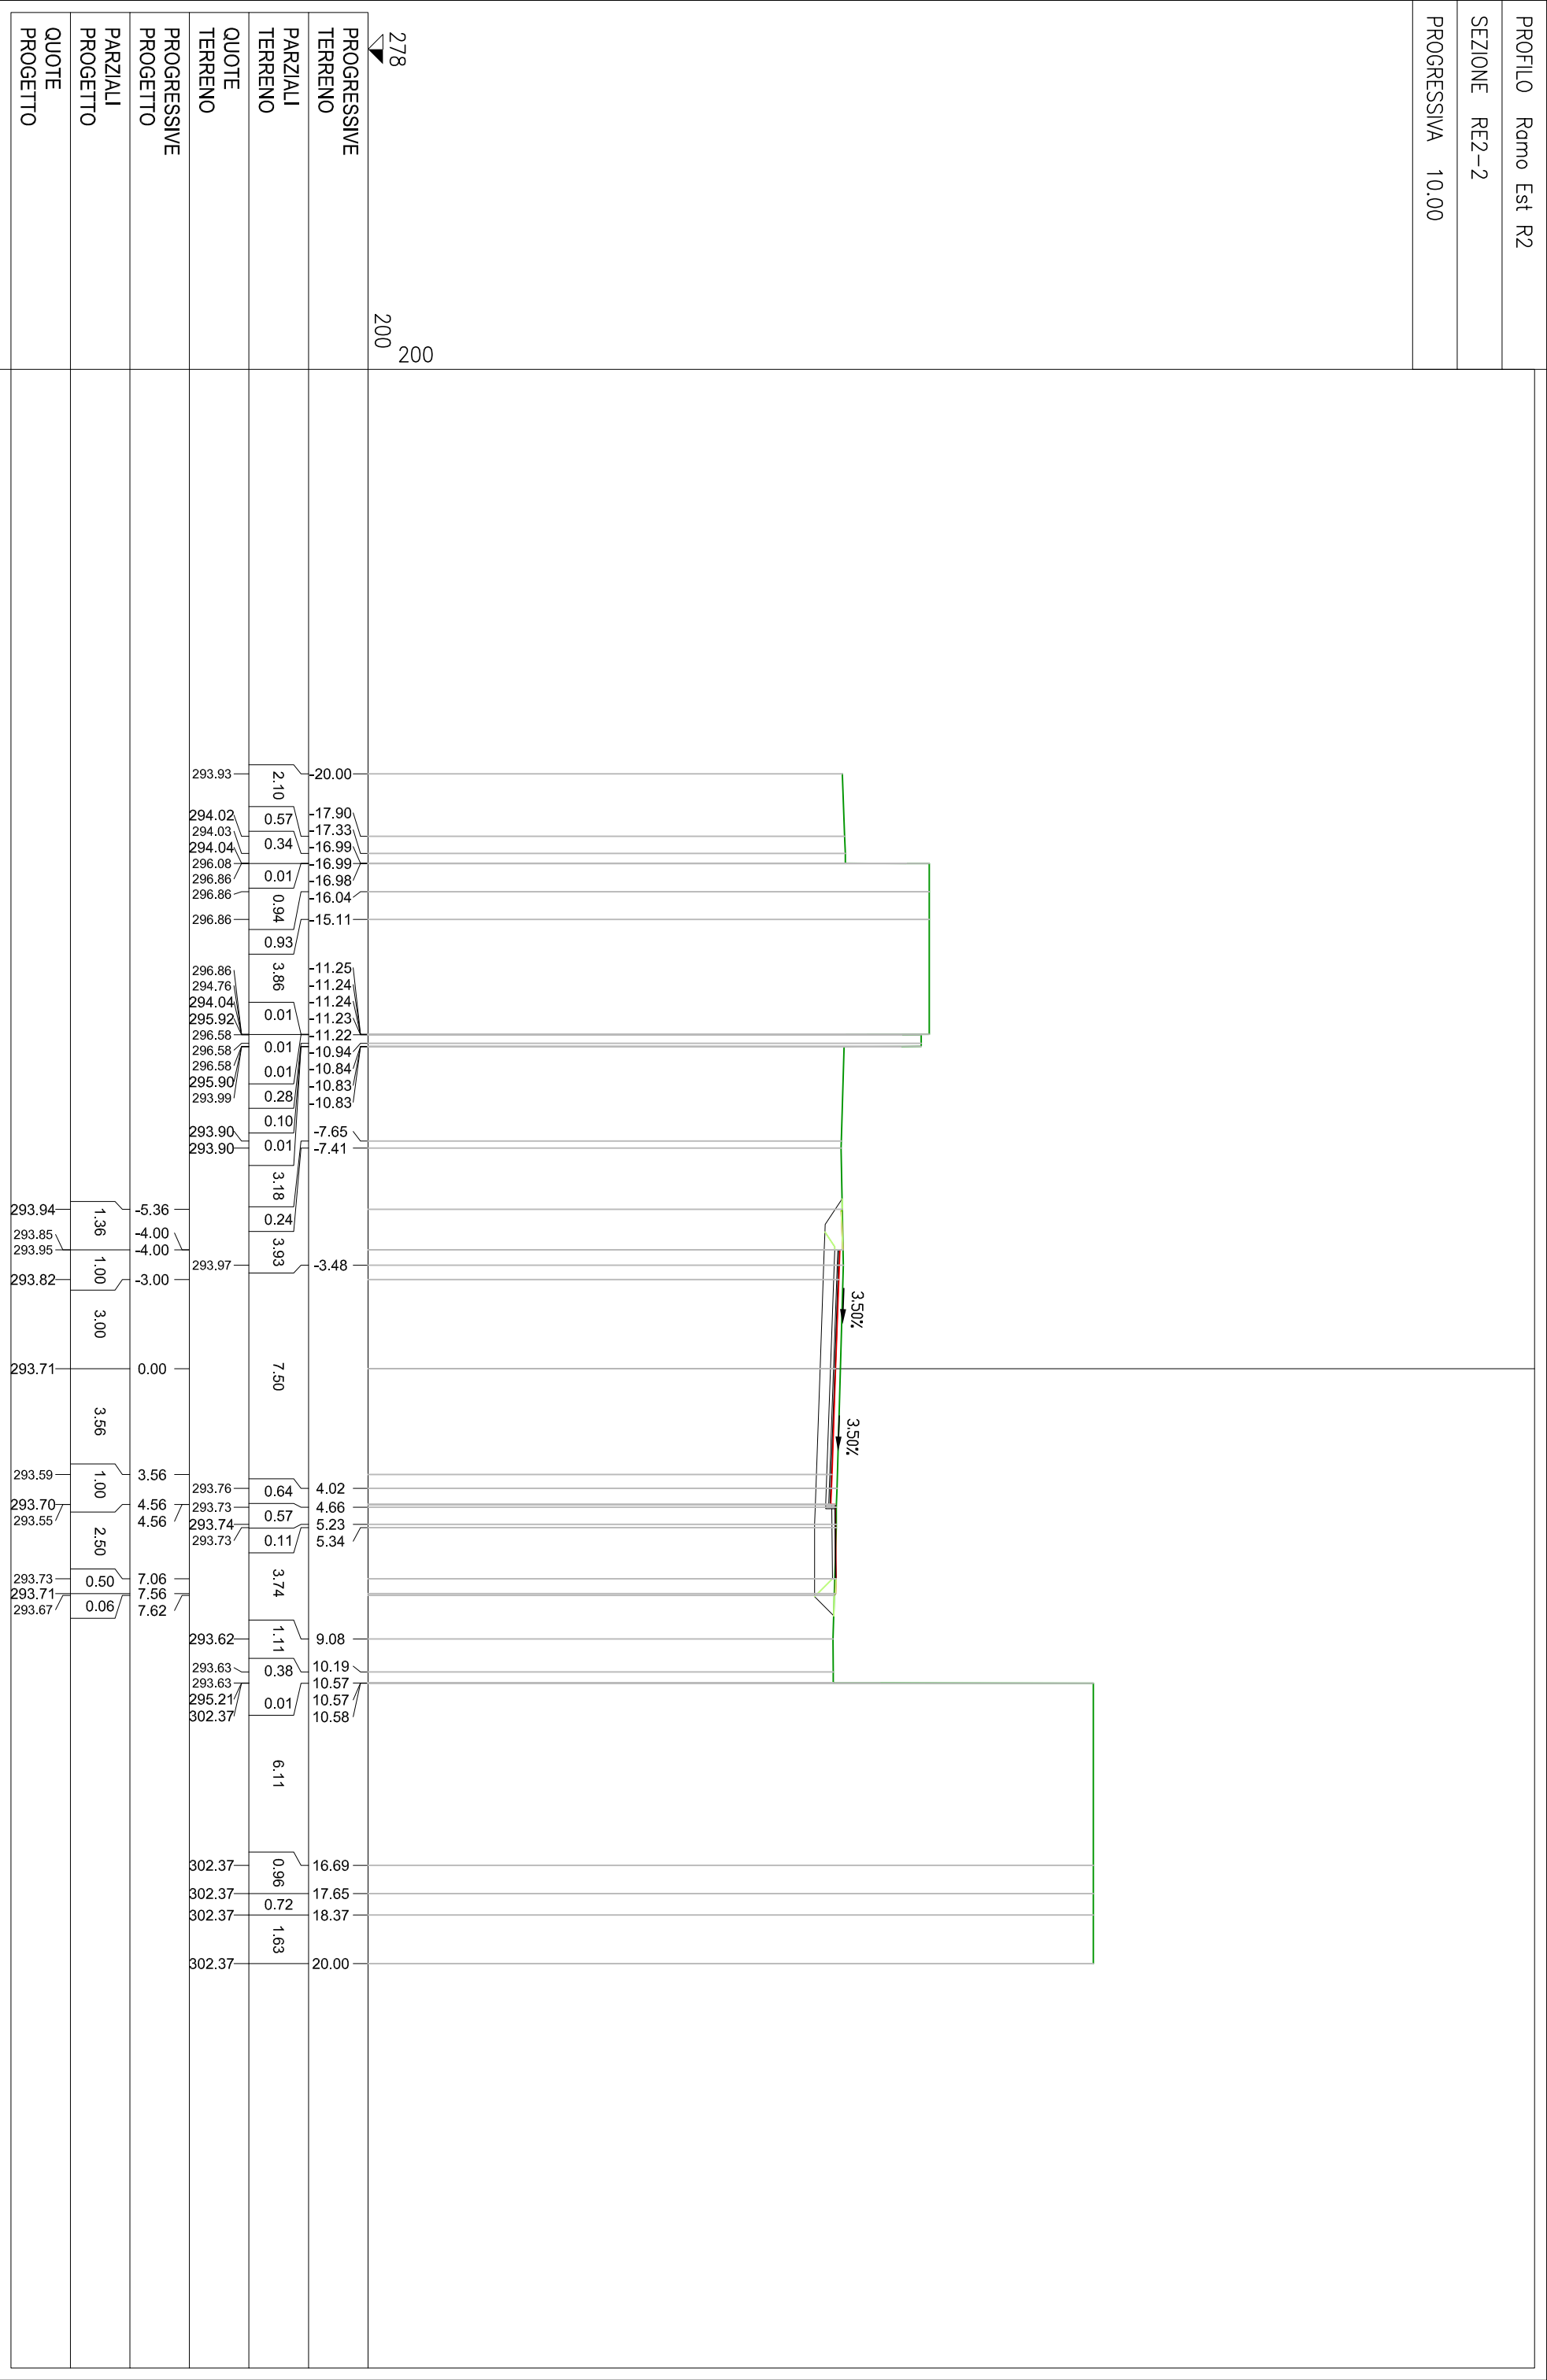

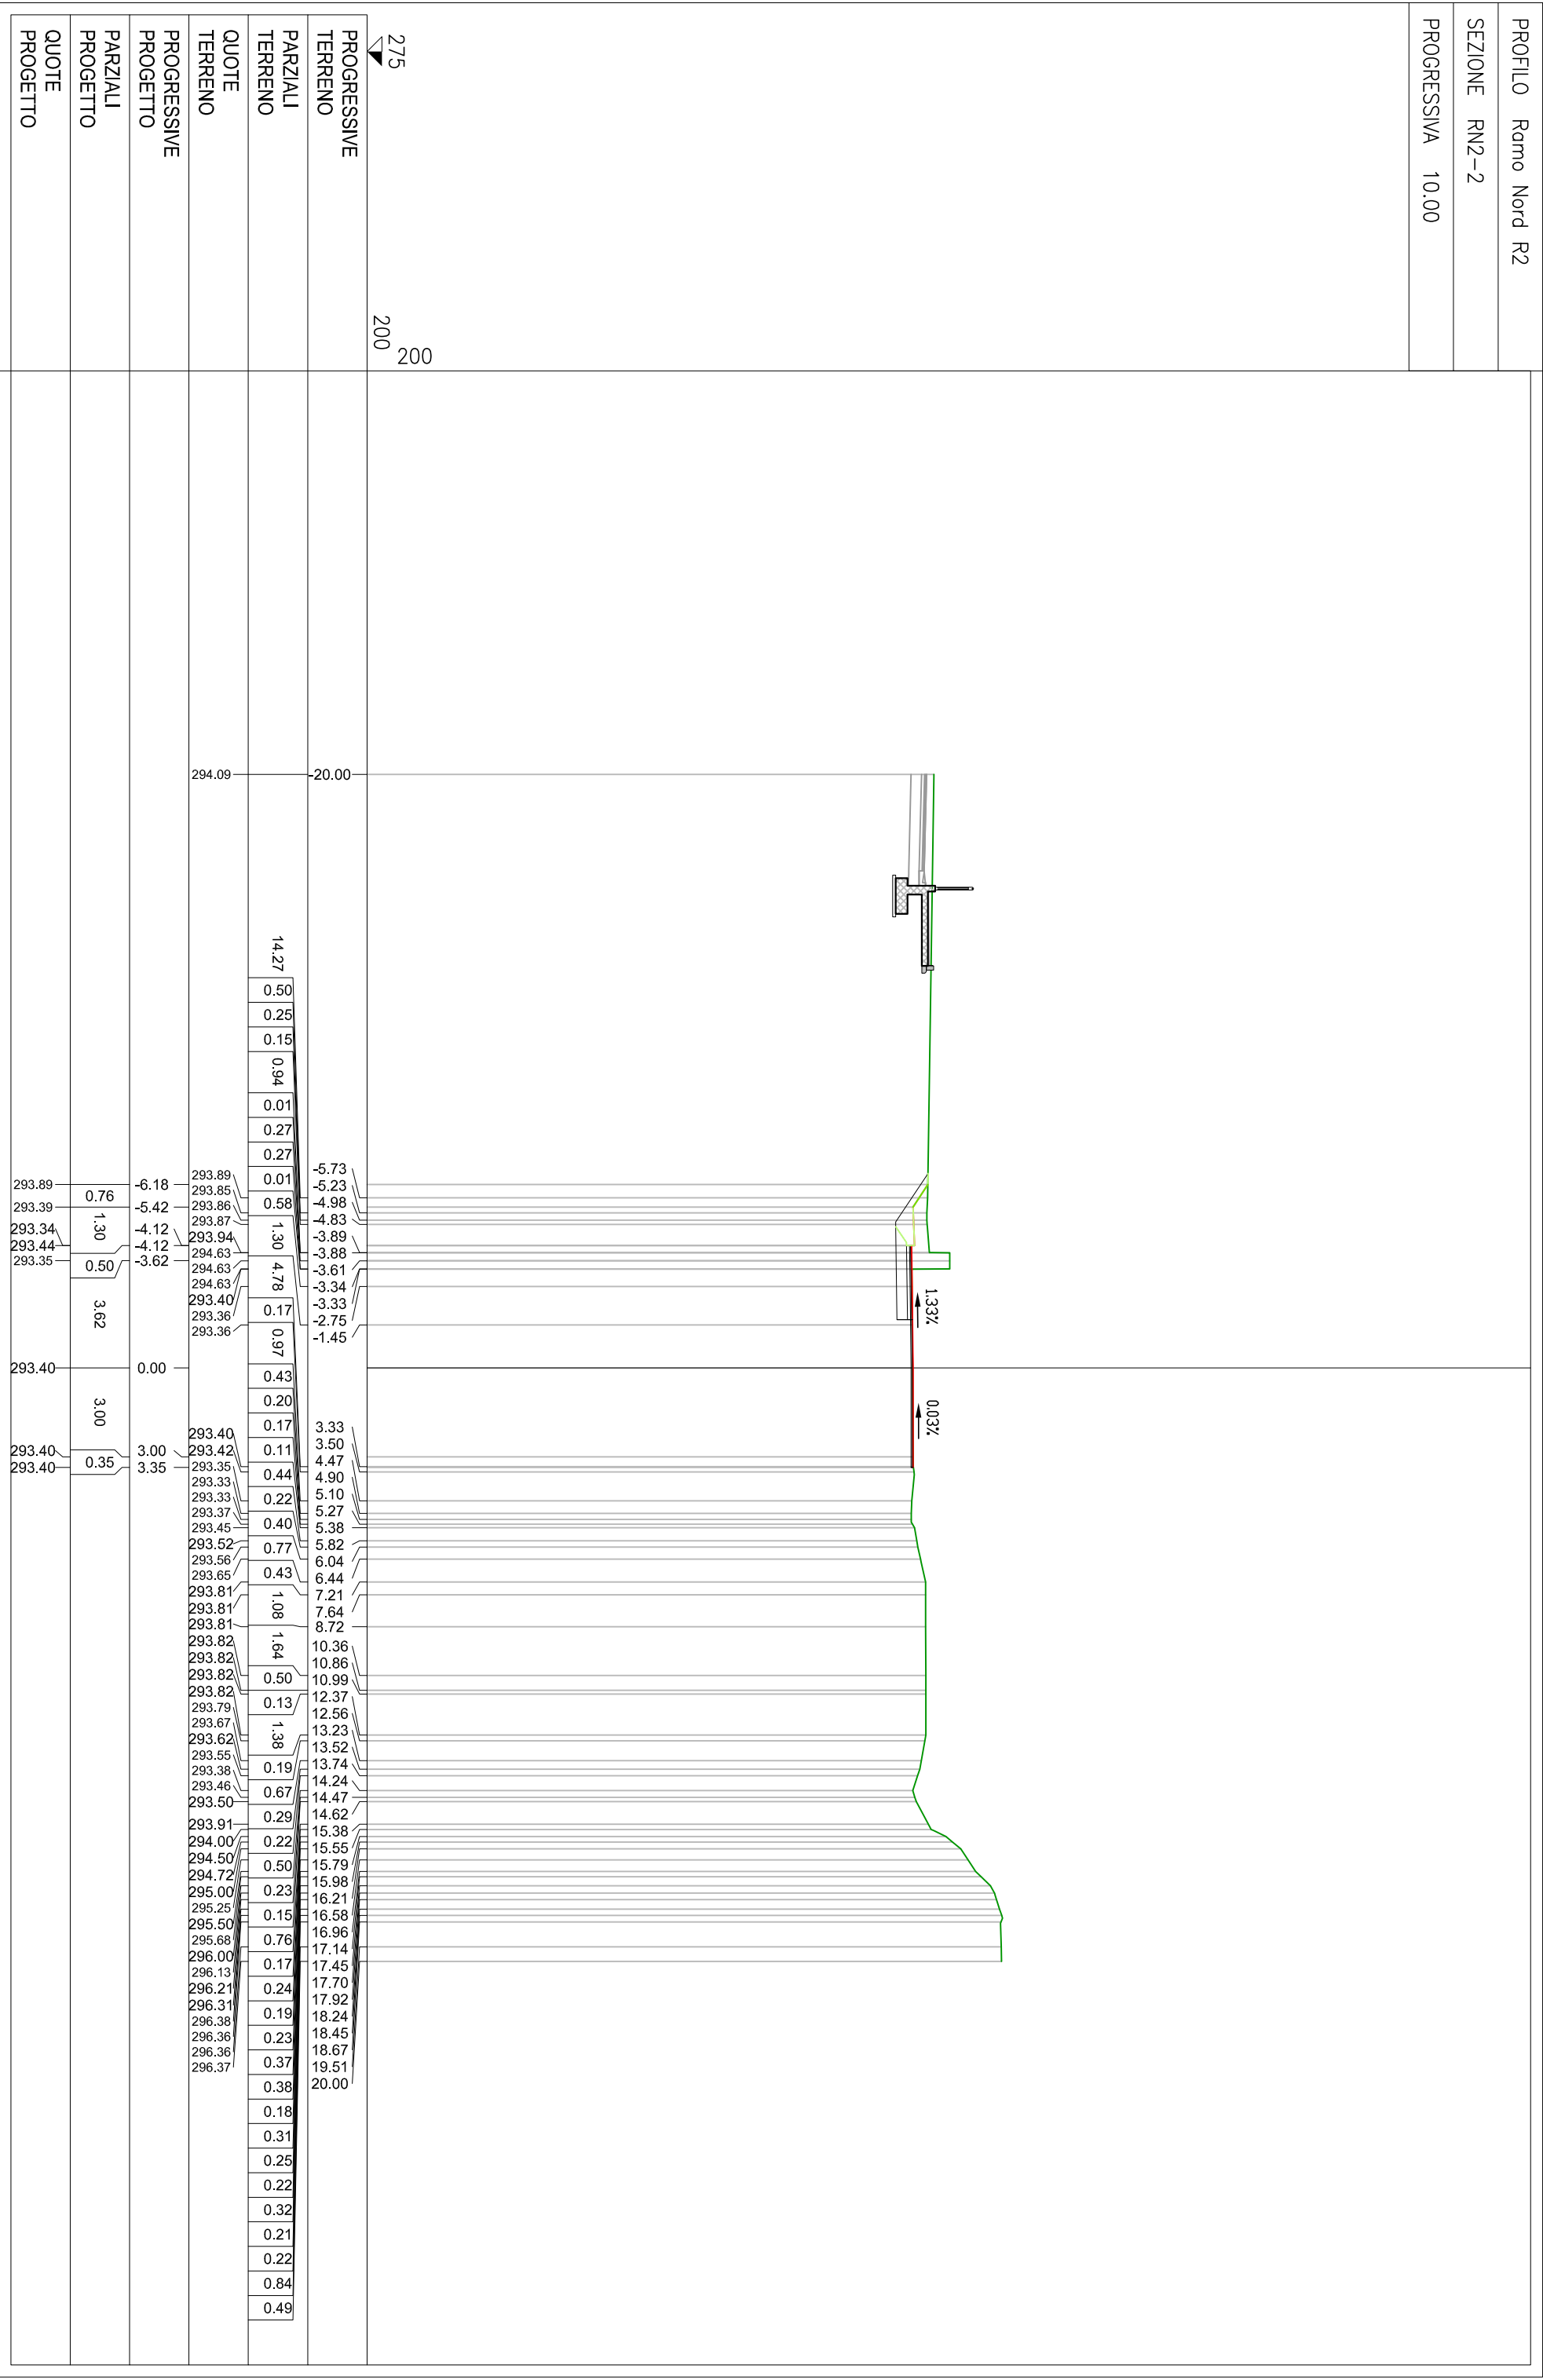



PROFILO	Ramo Sud R2
SEZIONE	RS2-2
PROGRESSIVA	10.00


277 ▼	200	200	
PROGRESSIVE TERRENO			
PARZIALI TERRENO			
QUOTE TERRENO			
PROGRESSIVE PROGETTO			
PARZIALI PROGETTO			
QUOTE PROGETTO			


	0.15
	0.36
	0.31
	0.34
	0.25
	0.36
296.07	0.40
296.05	0.18
295.89	0.32
295.78	0.19
295.50	0.48
295.28	0.20
294.57	0.74
294.41	0.62
294.13	1.20
294.00	0.85
293.57	0.70
293.44	0.97
293.09	1.27
293.37	0.83
293.64	0.73
293.64	0.76
293.64	0.19
293.62	0.38
293.60	0.63
293.60	0.25
293.60	0.23
293.41	0.60
293.36	0.15
293.22	0.16
292.99	0.37
293.00	0.45
293.02	0.82
293.02	0.41
293.05	0.24
292.98	4.05
292.98	0.95
292.98	0.11
292.98	0.01
	0.46
	0.11
	0.89
	1.55
	14.66


293.01	
293.49	0.73
293.44	1.30
293.45	0.45
	3.27
293.46	0.00
	5.76
293.42	5.76
293.52	6.86
293.46	8.16
293.32	8.37
	0.21

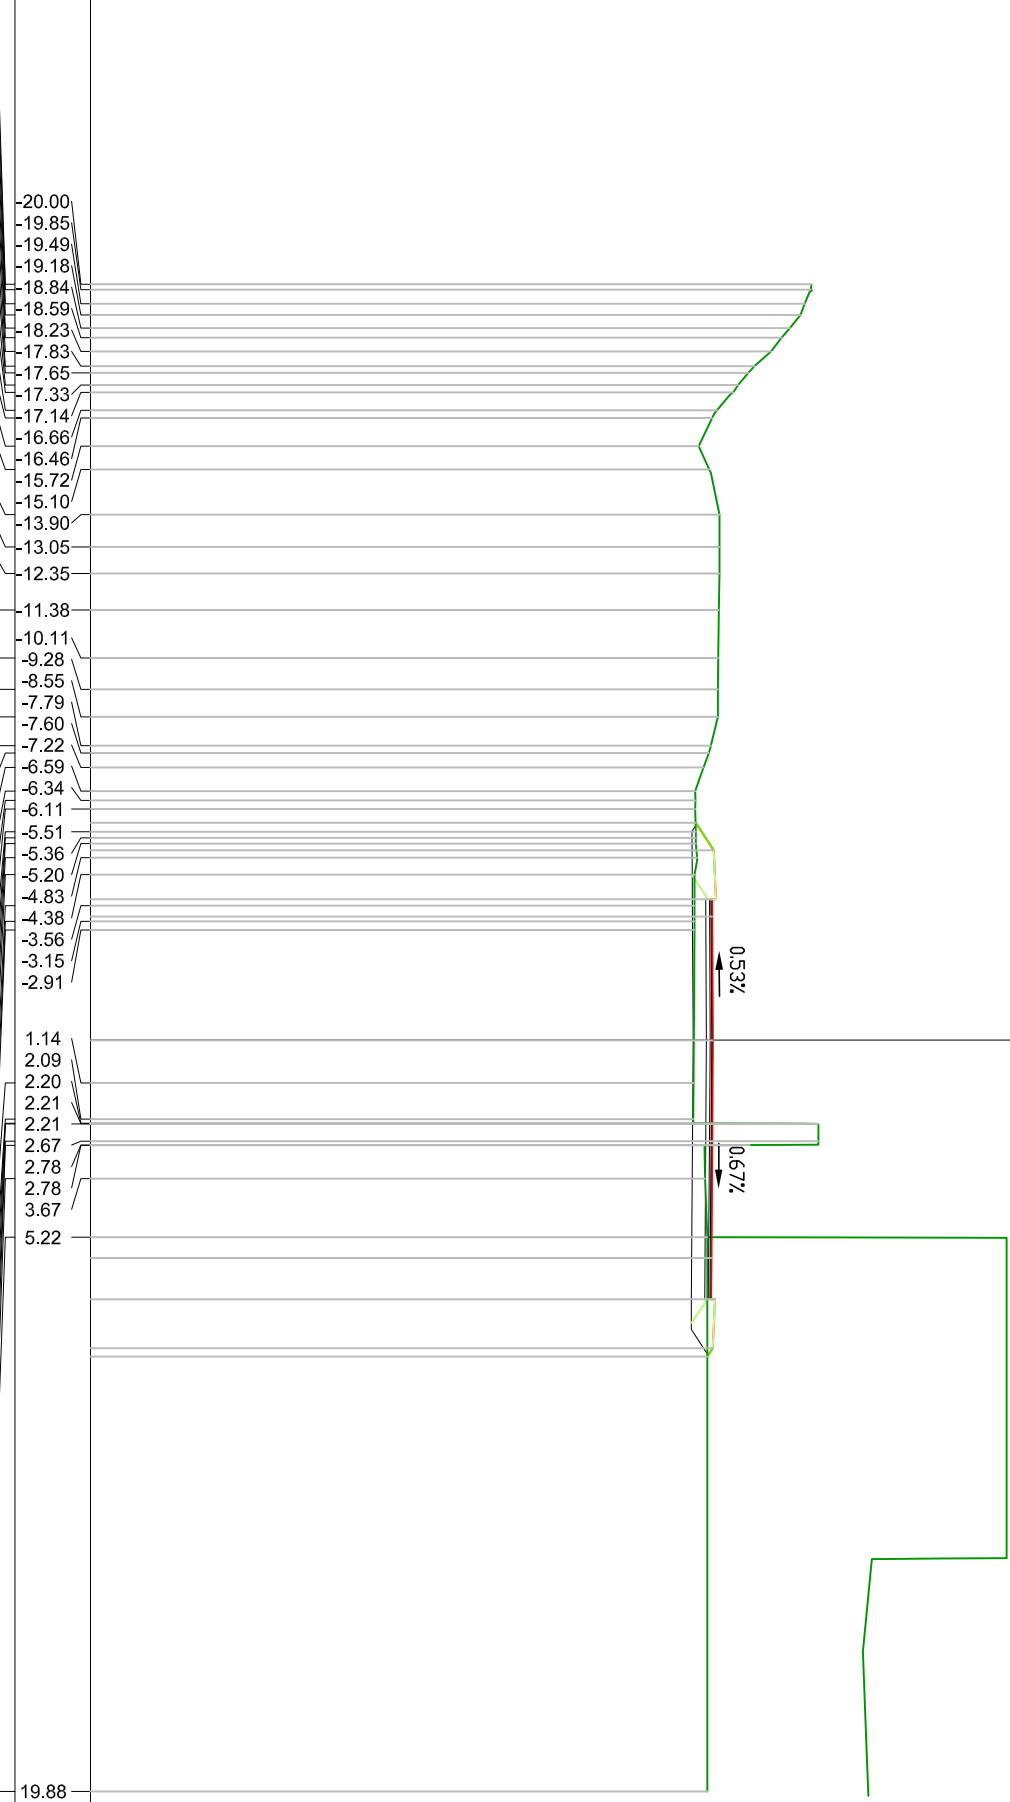


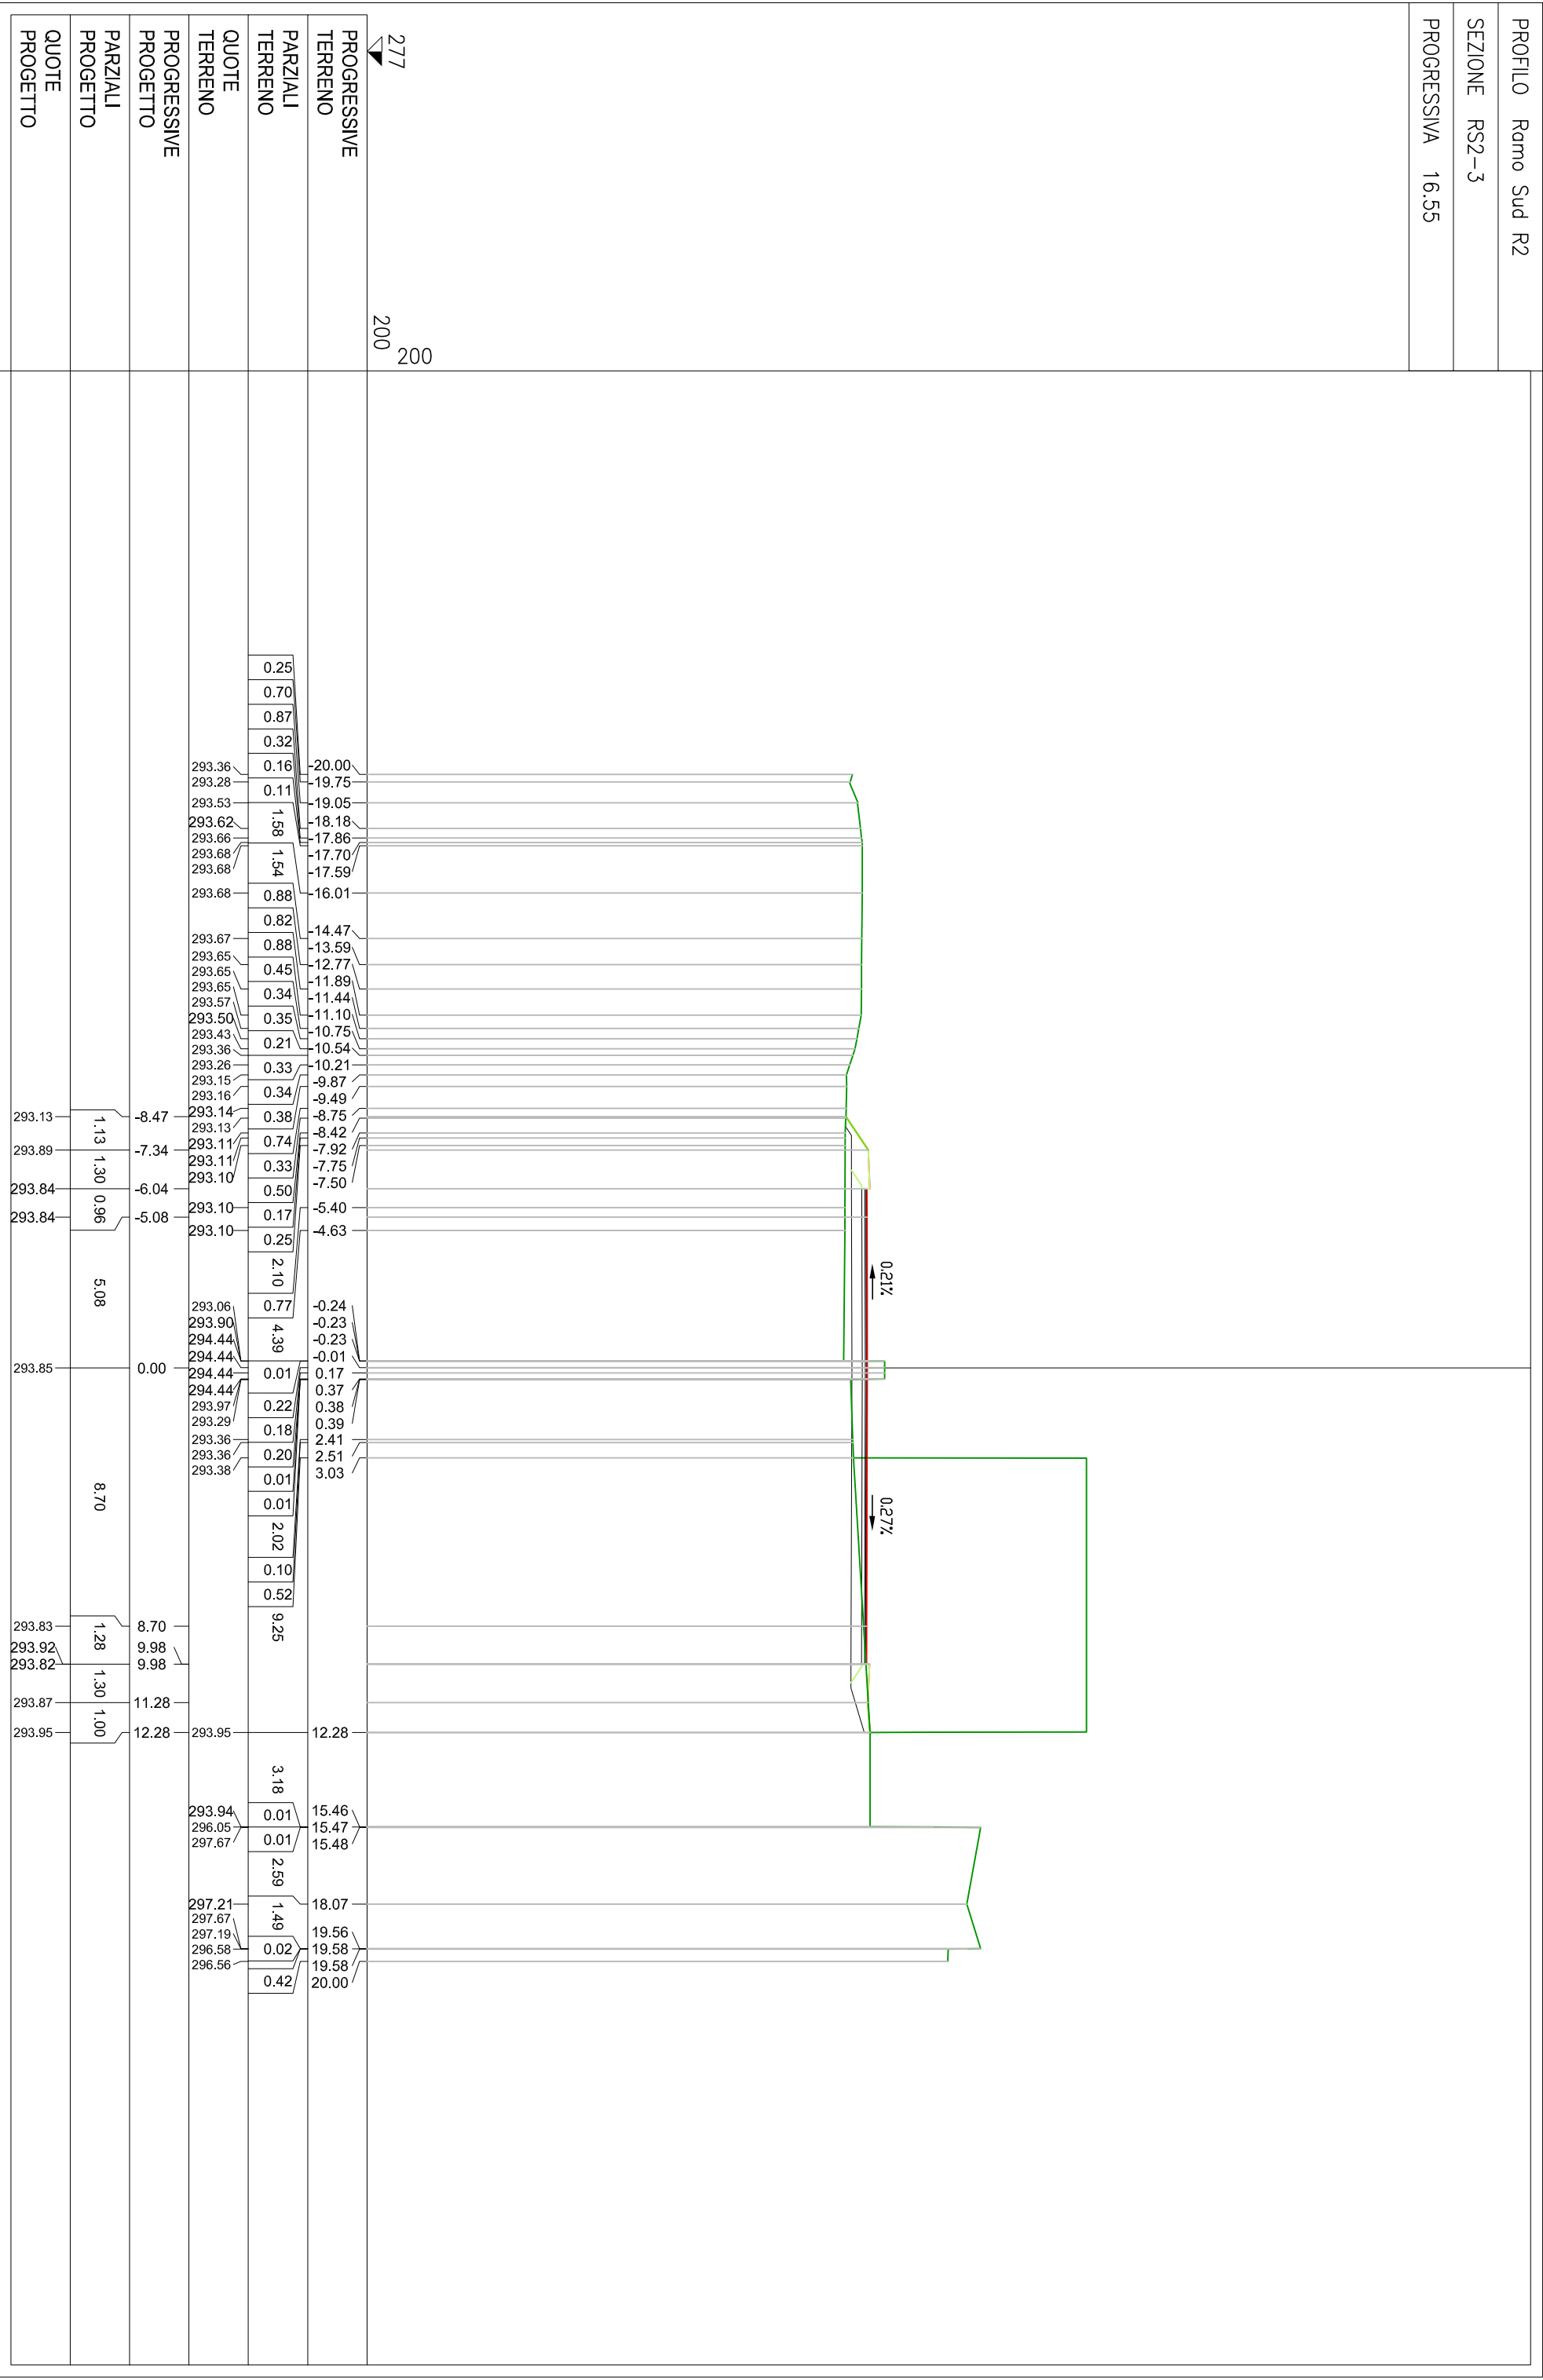


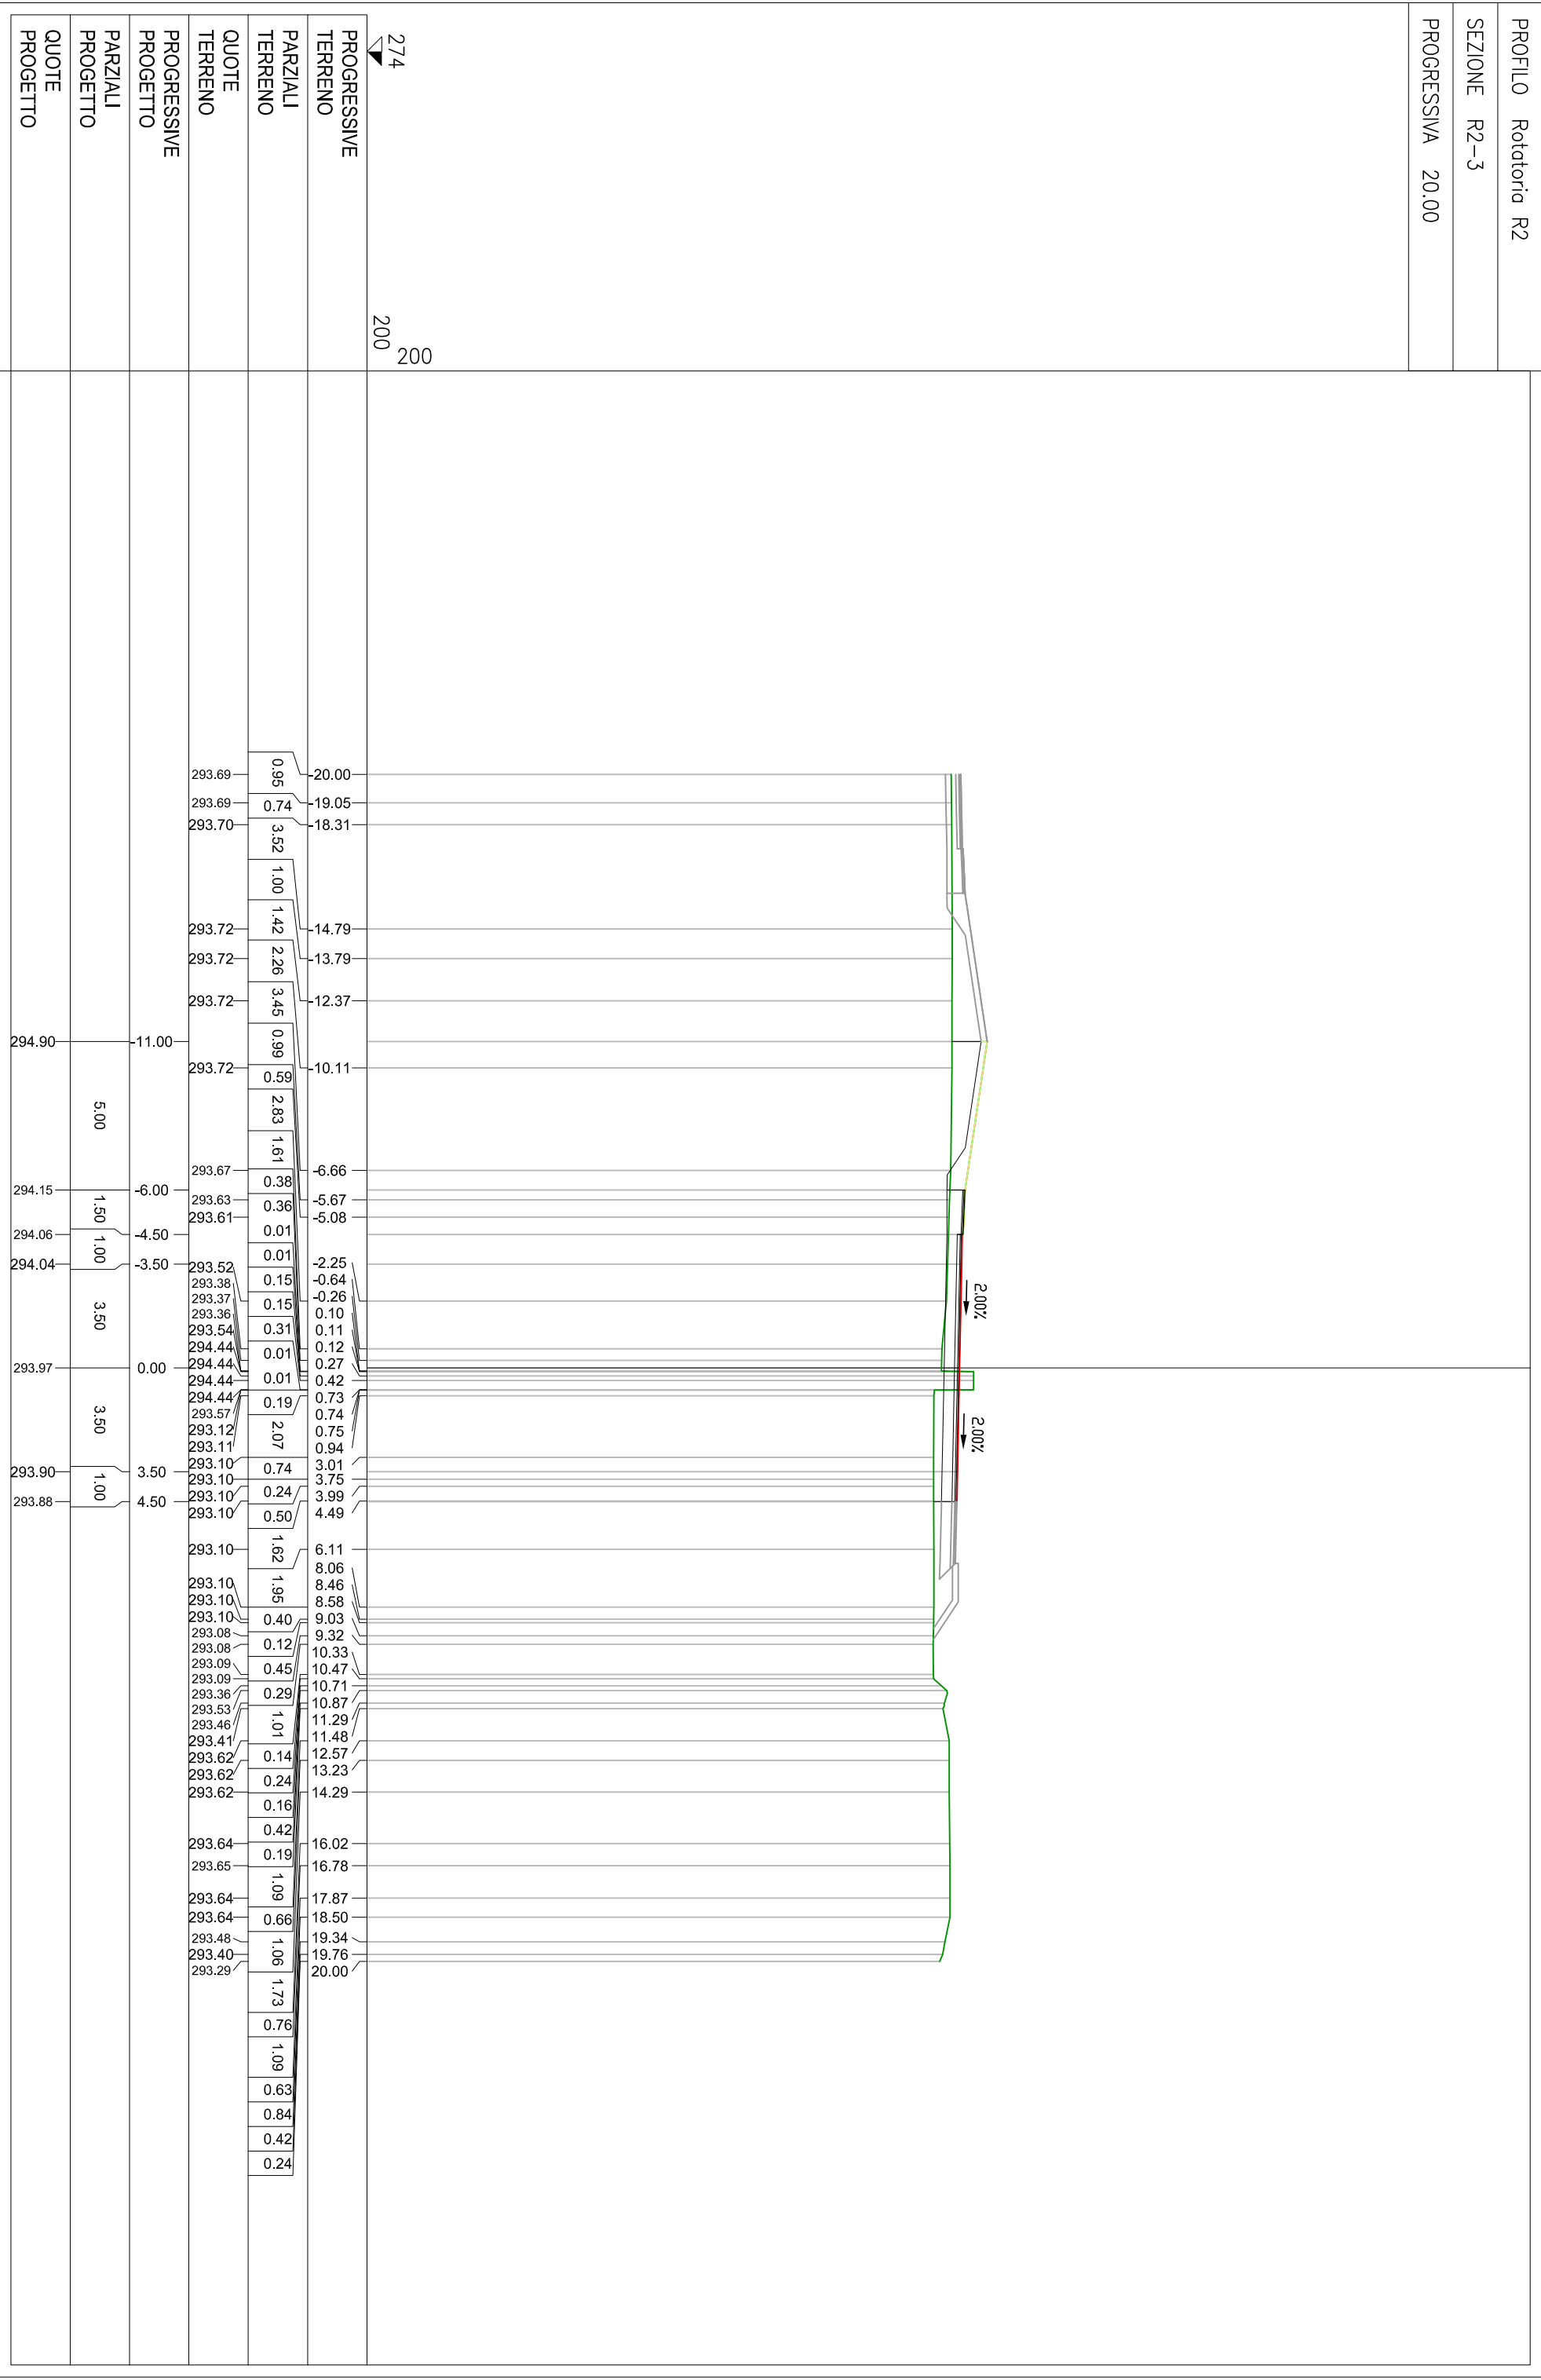


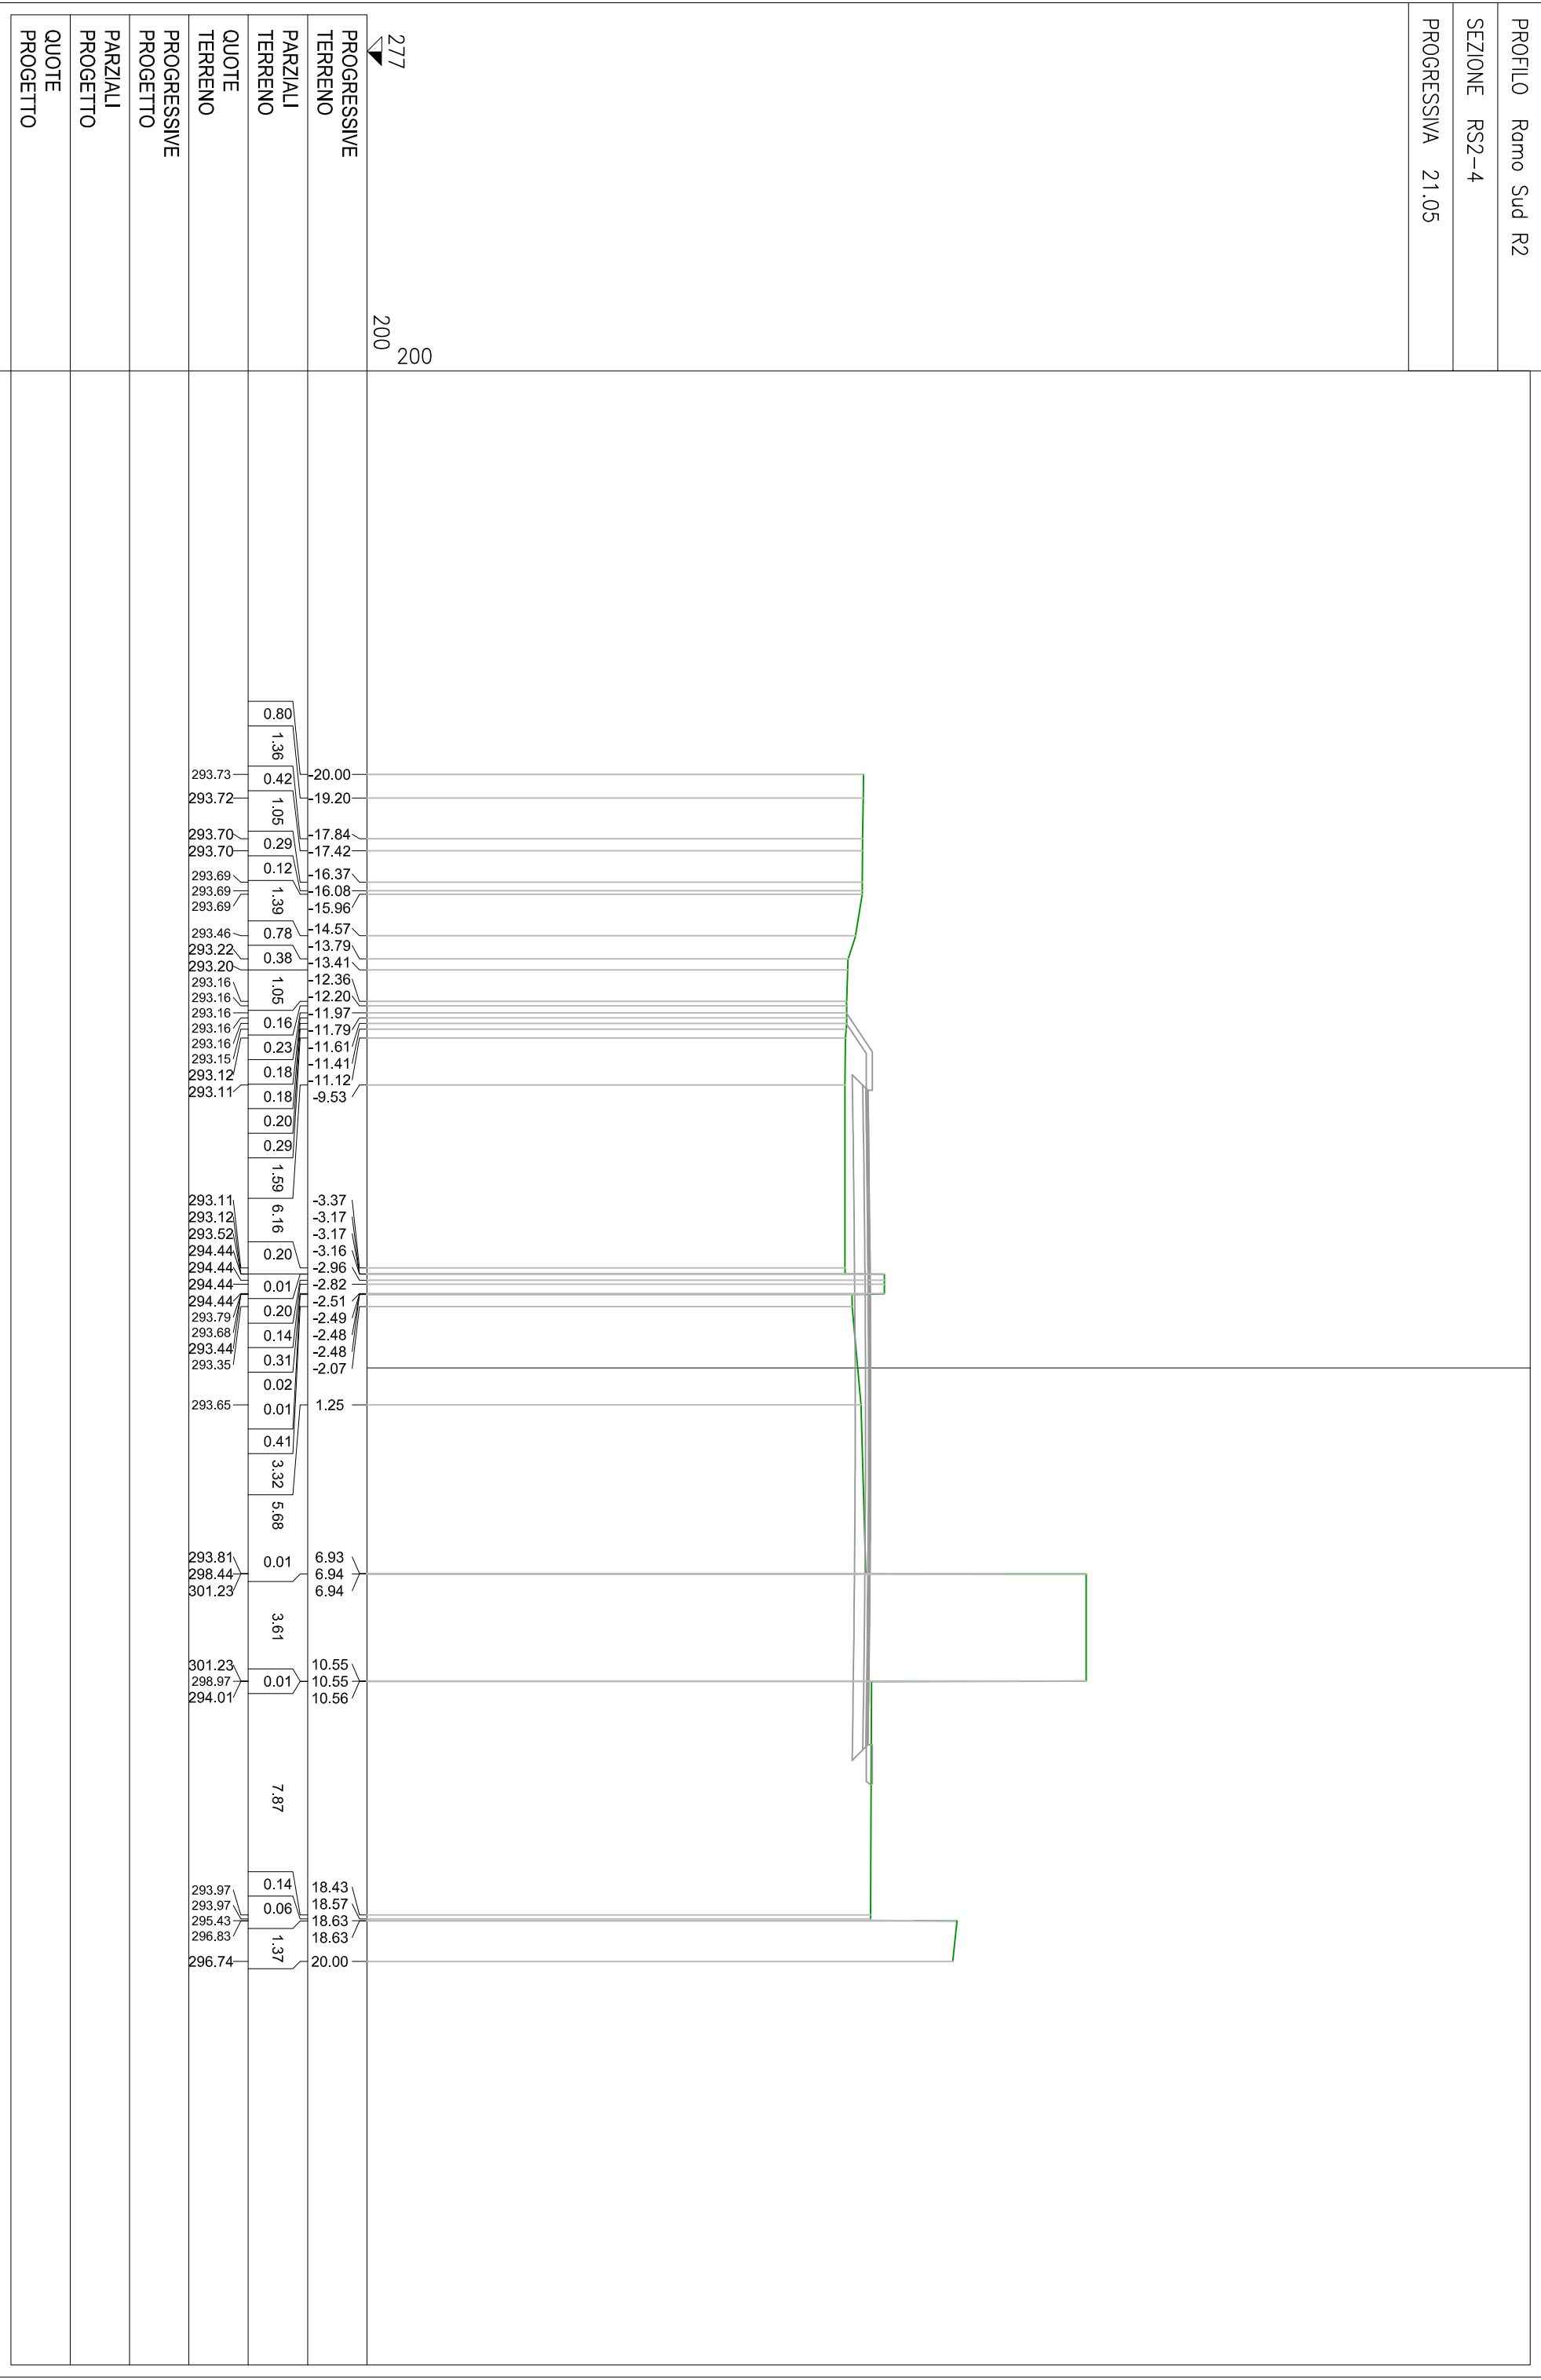


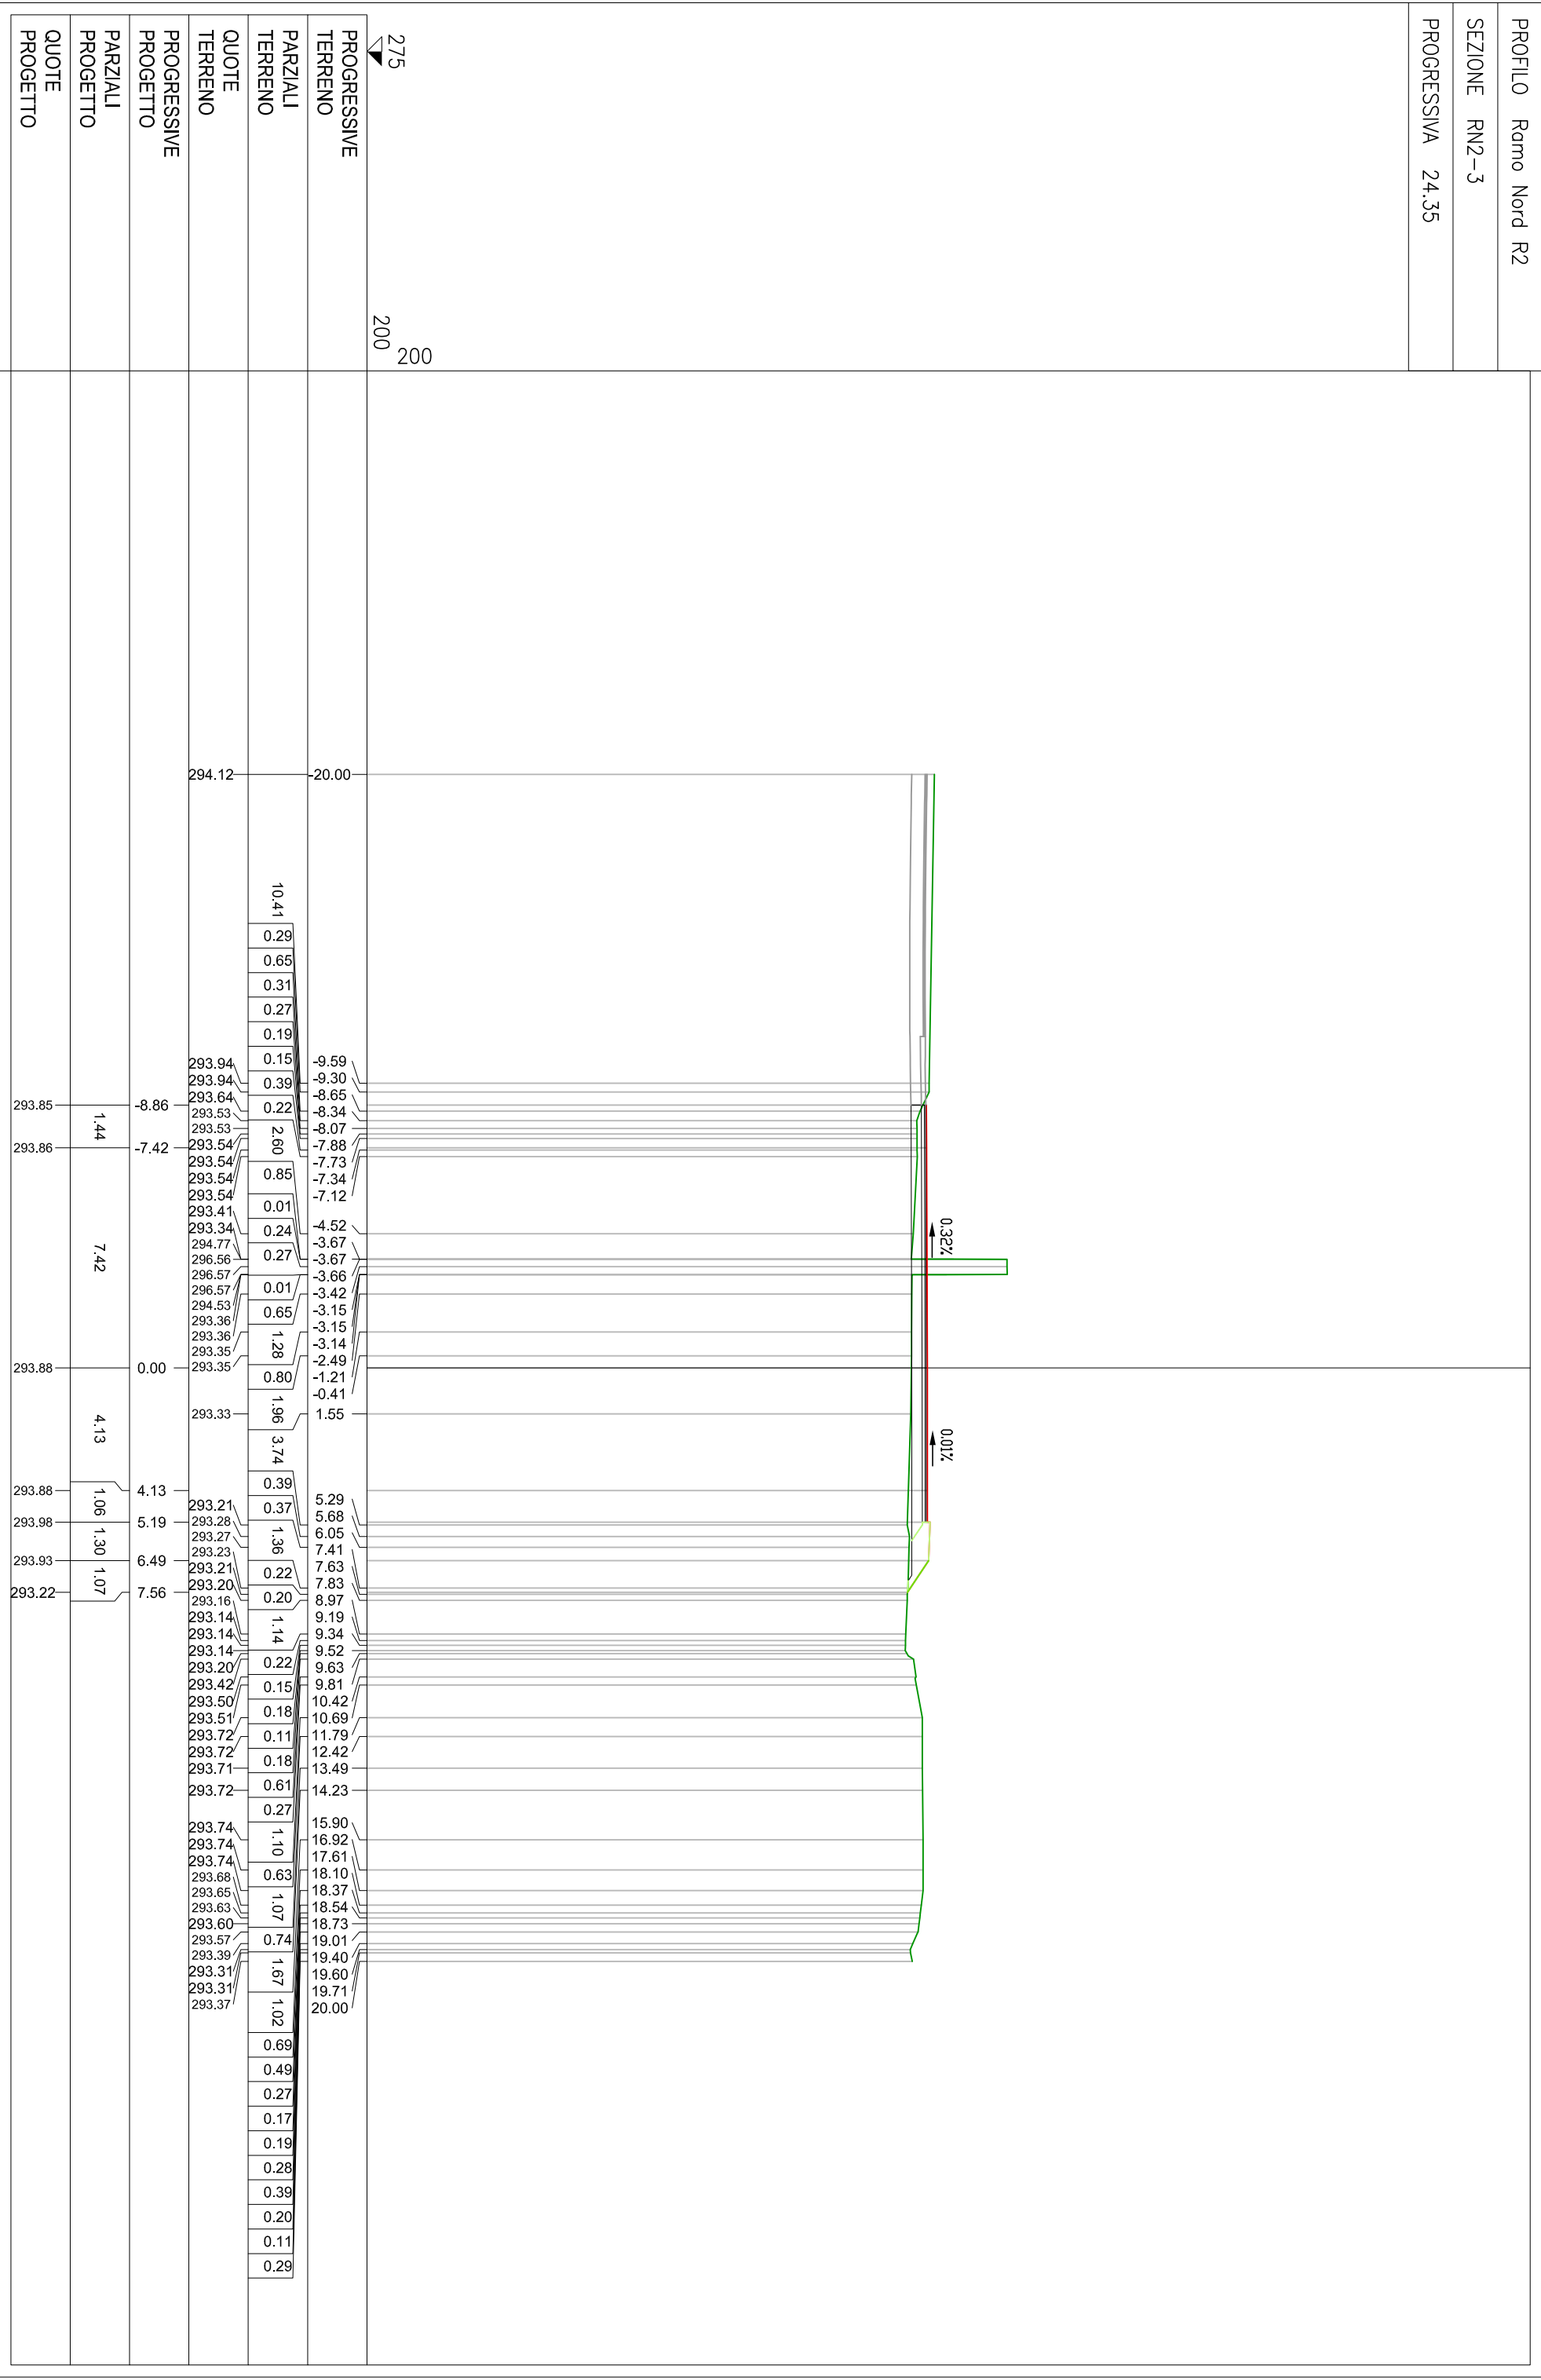

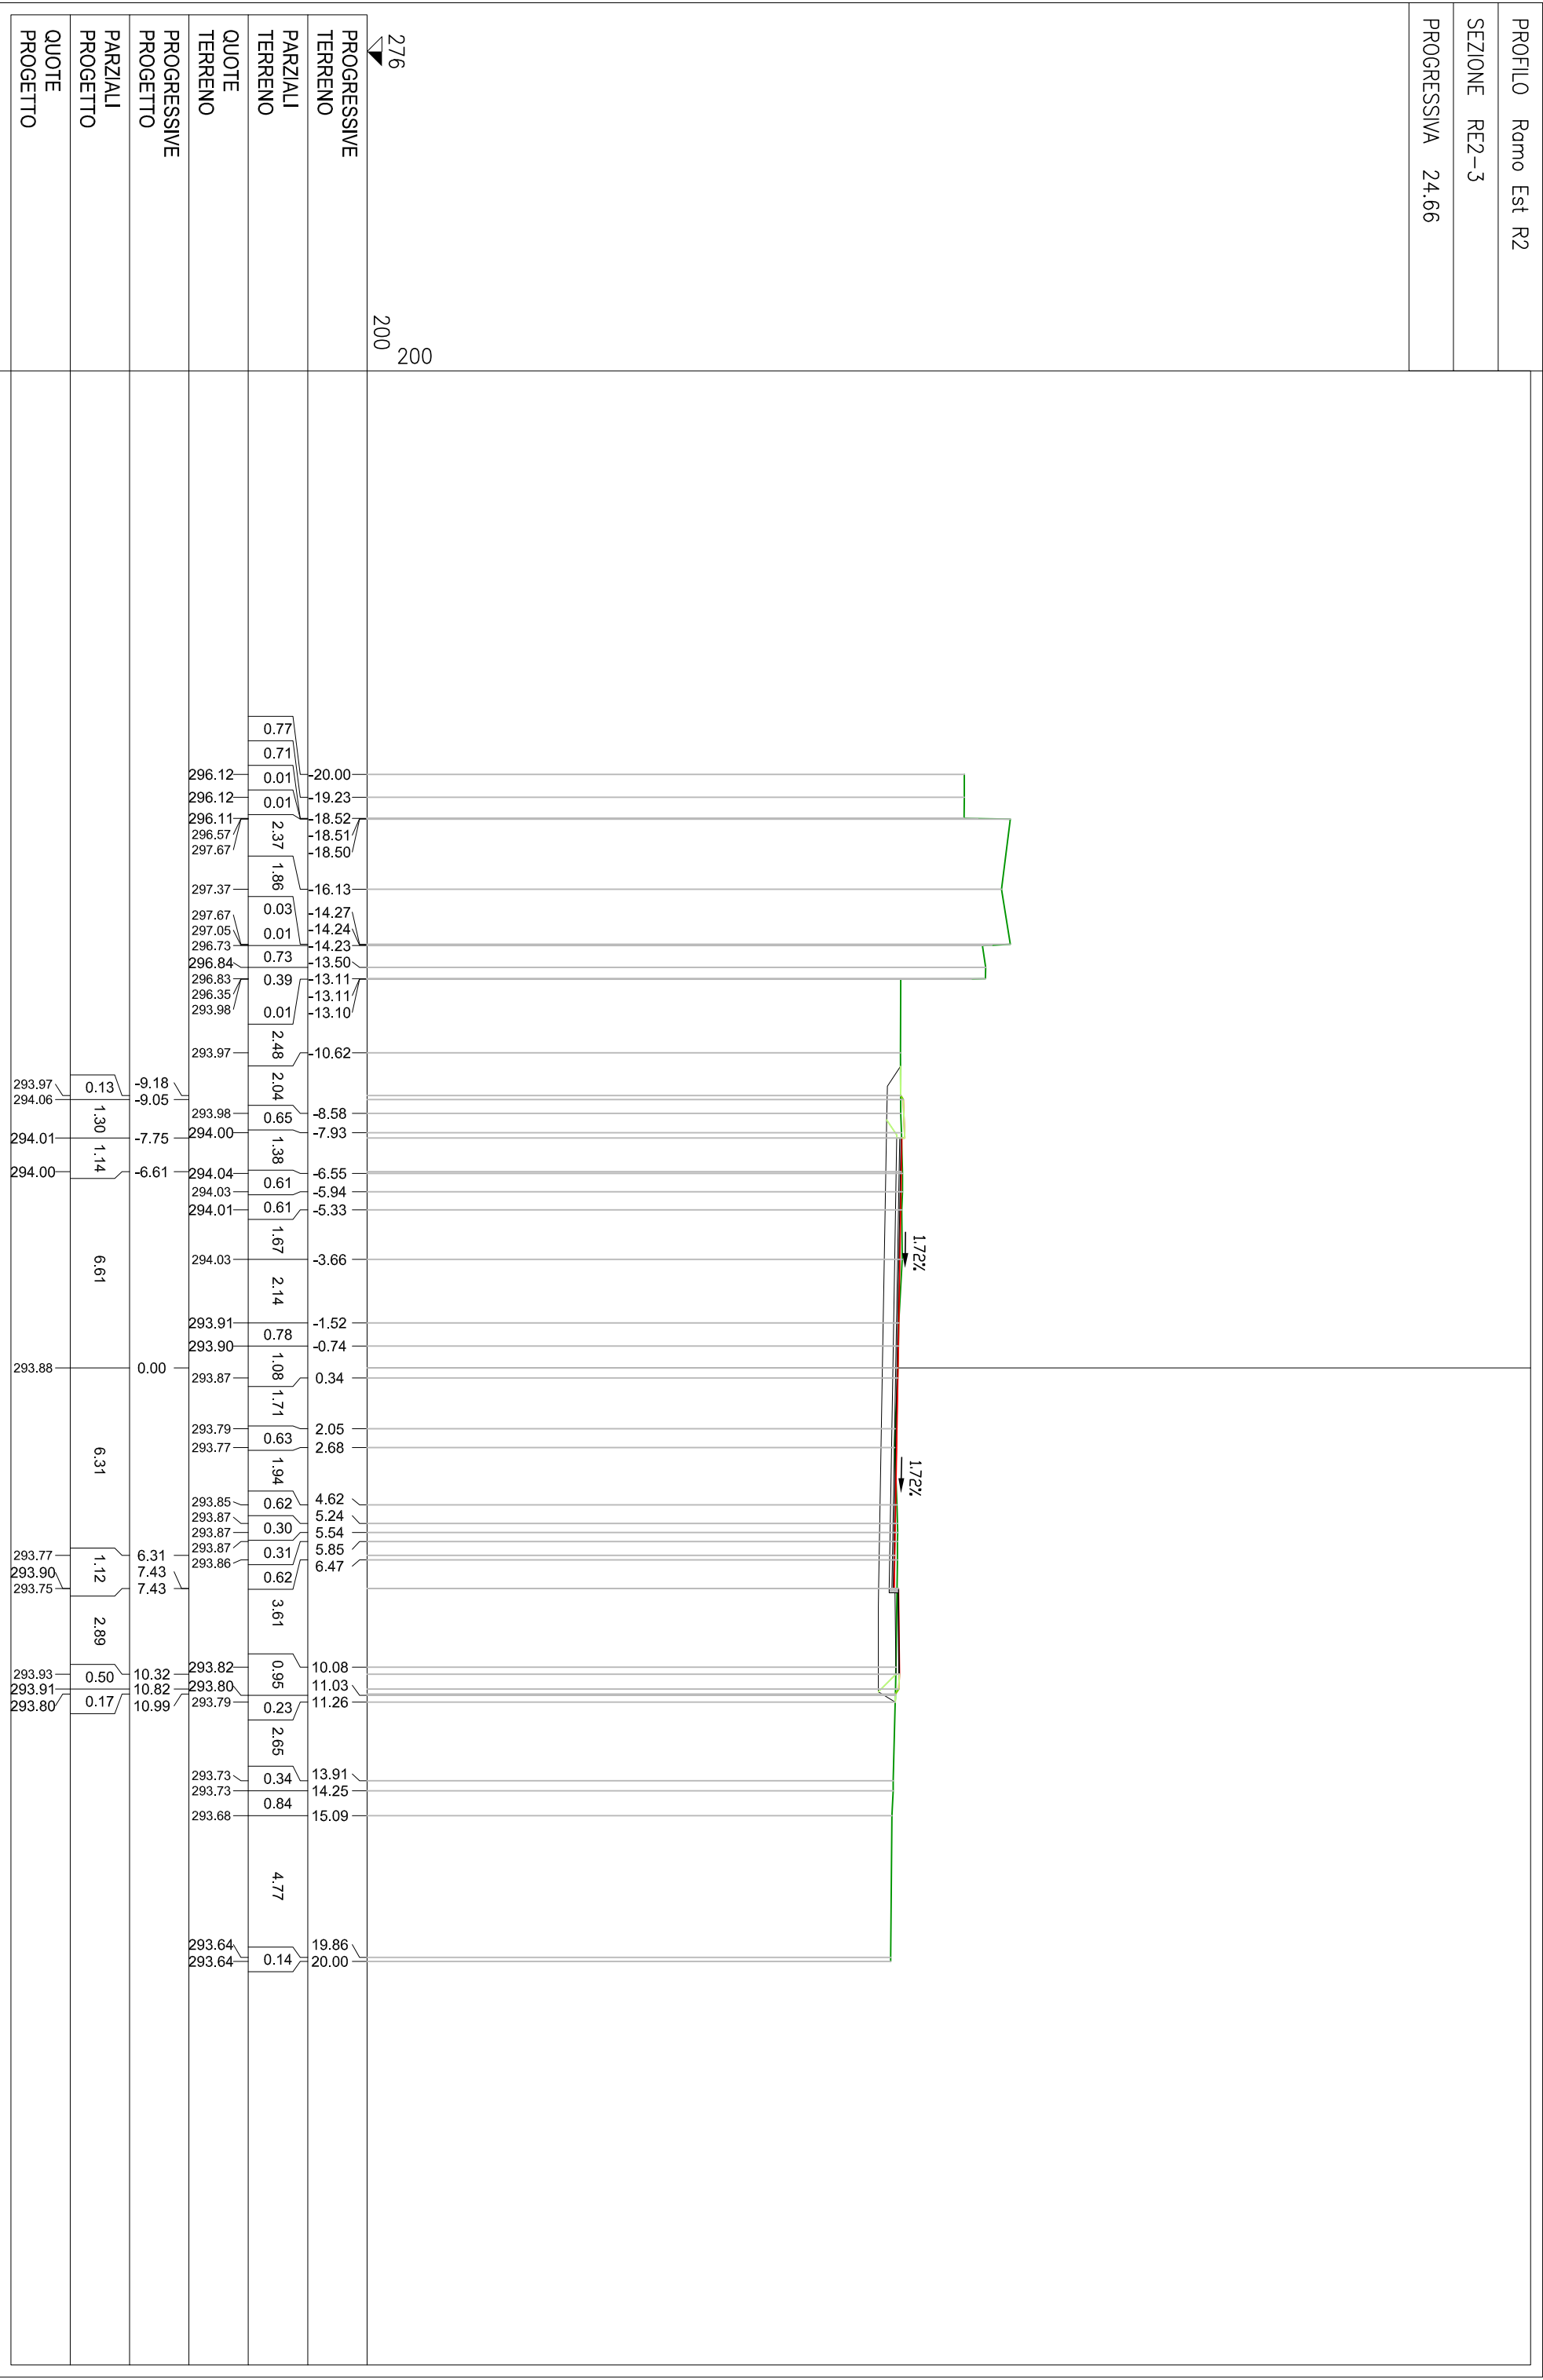

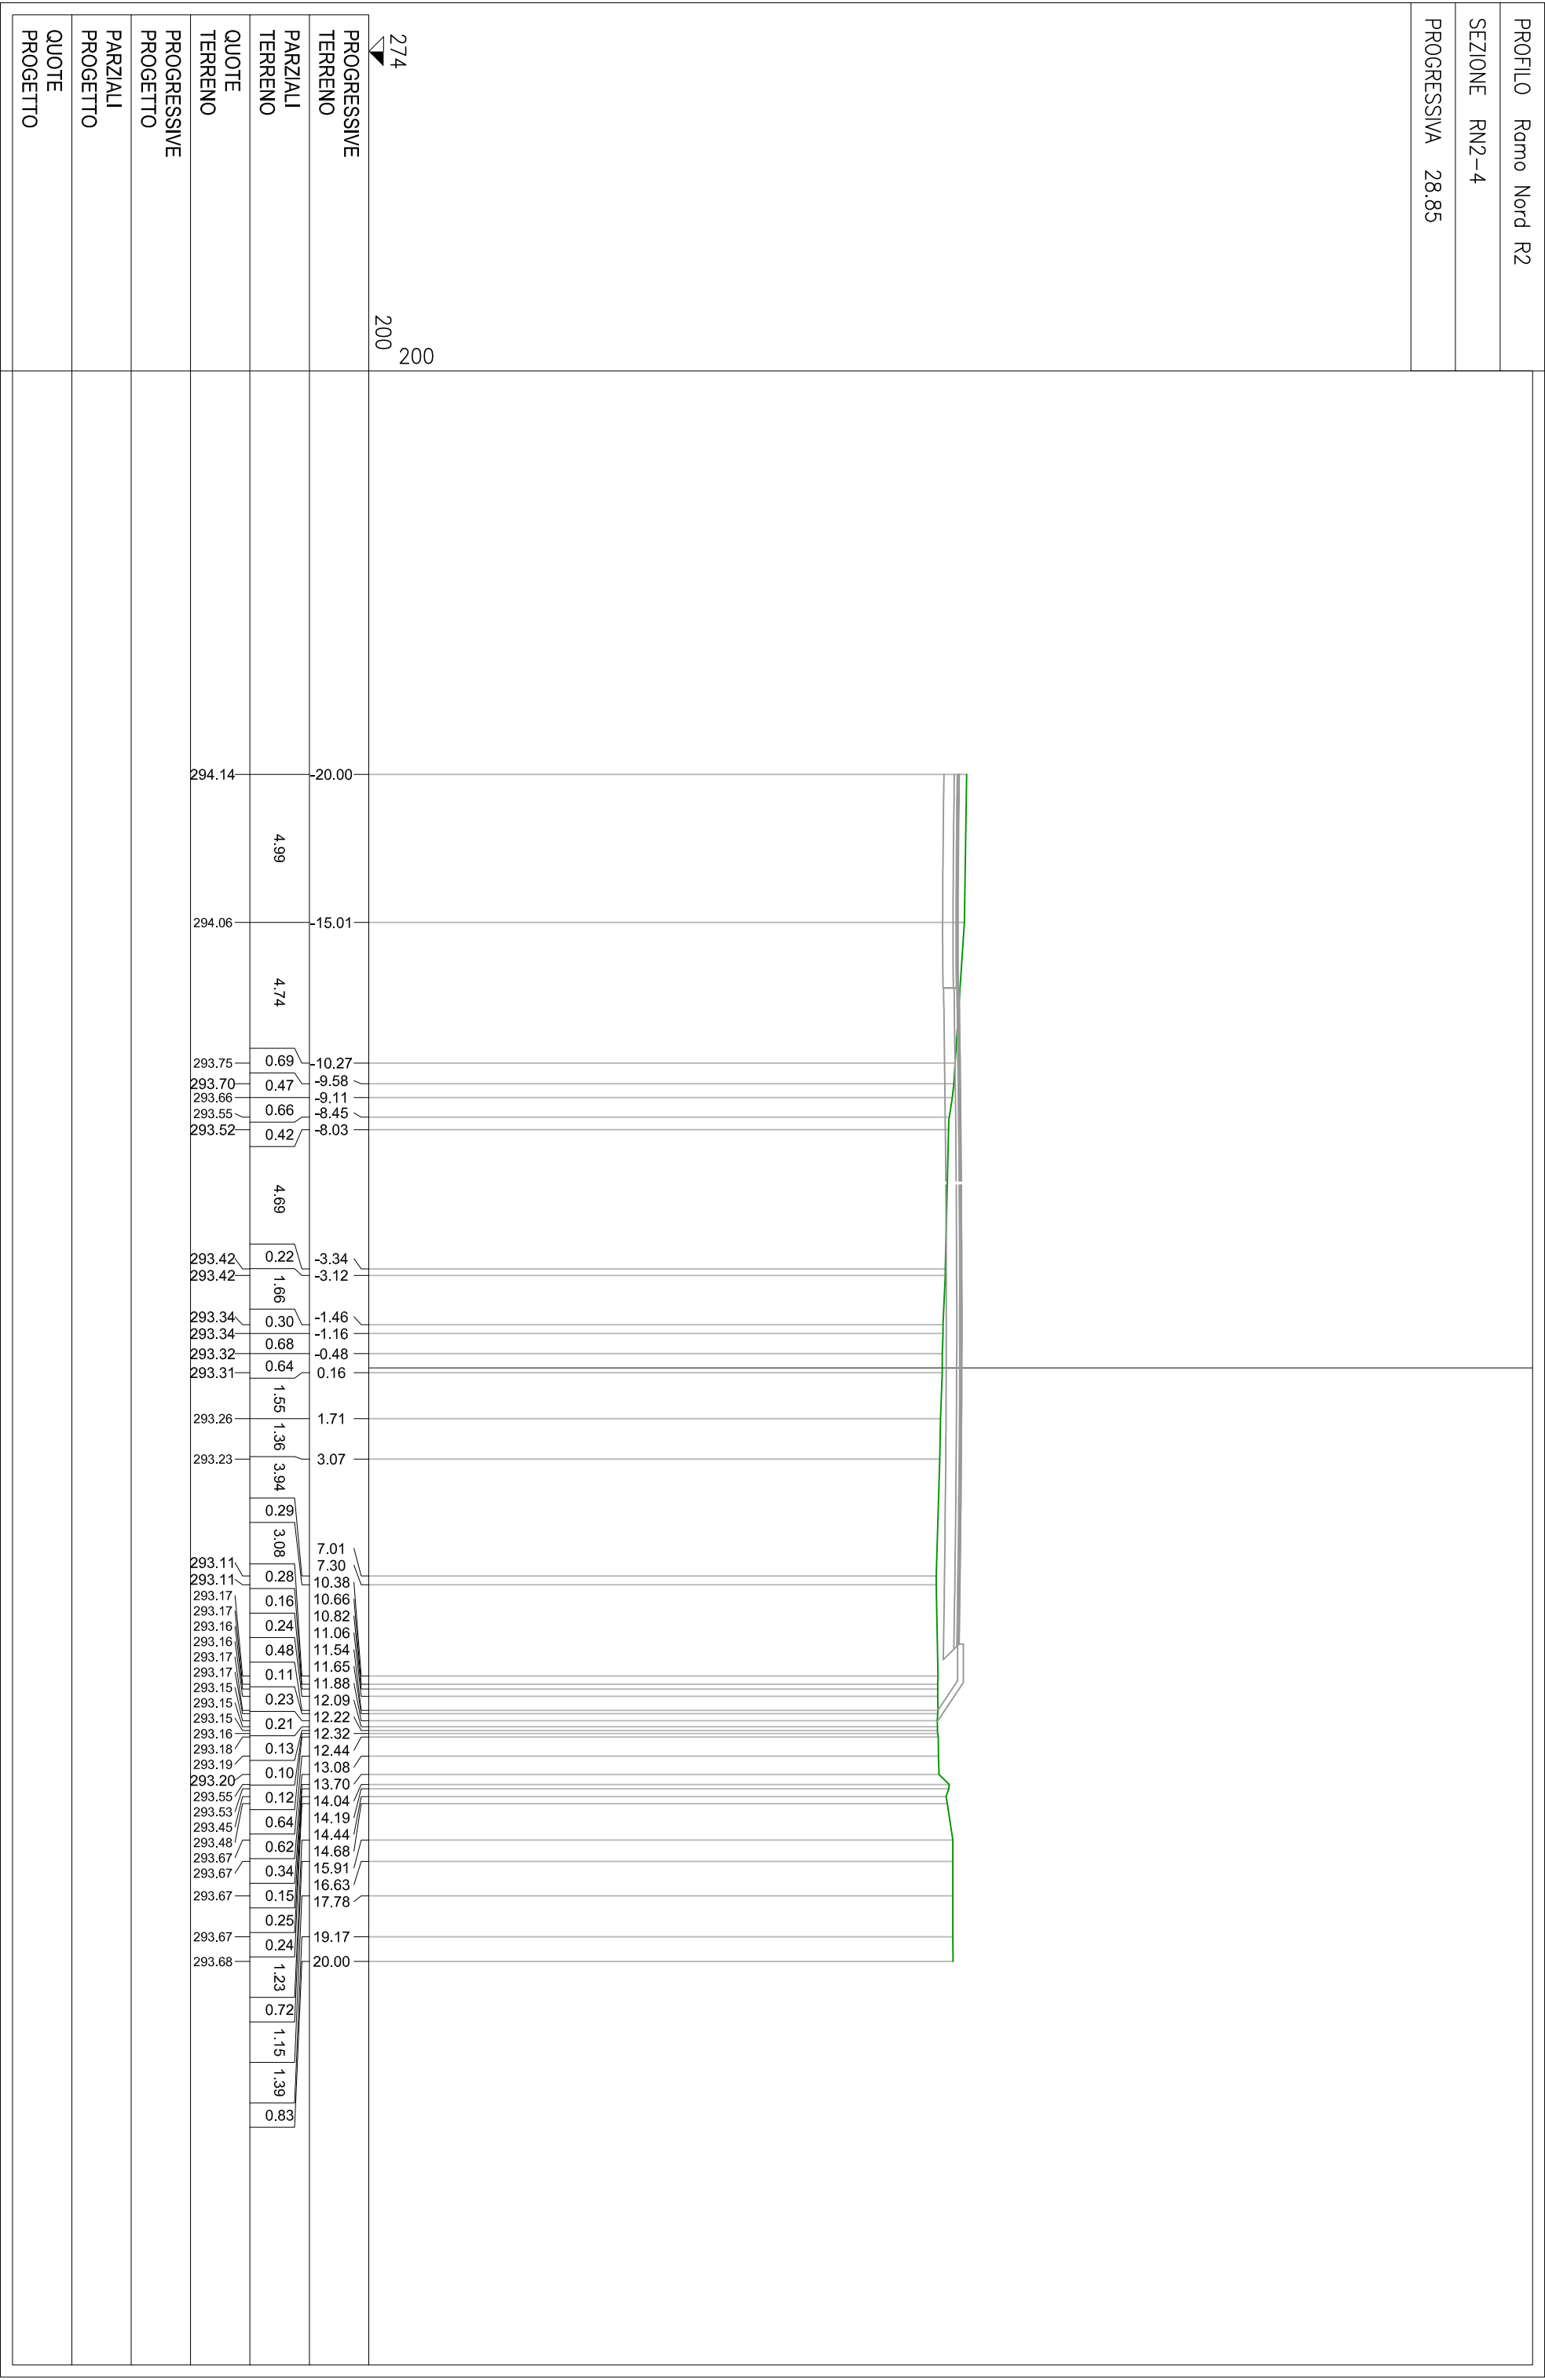

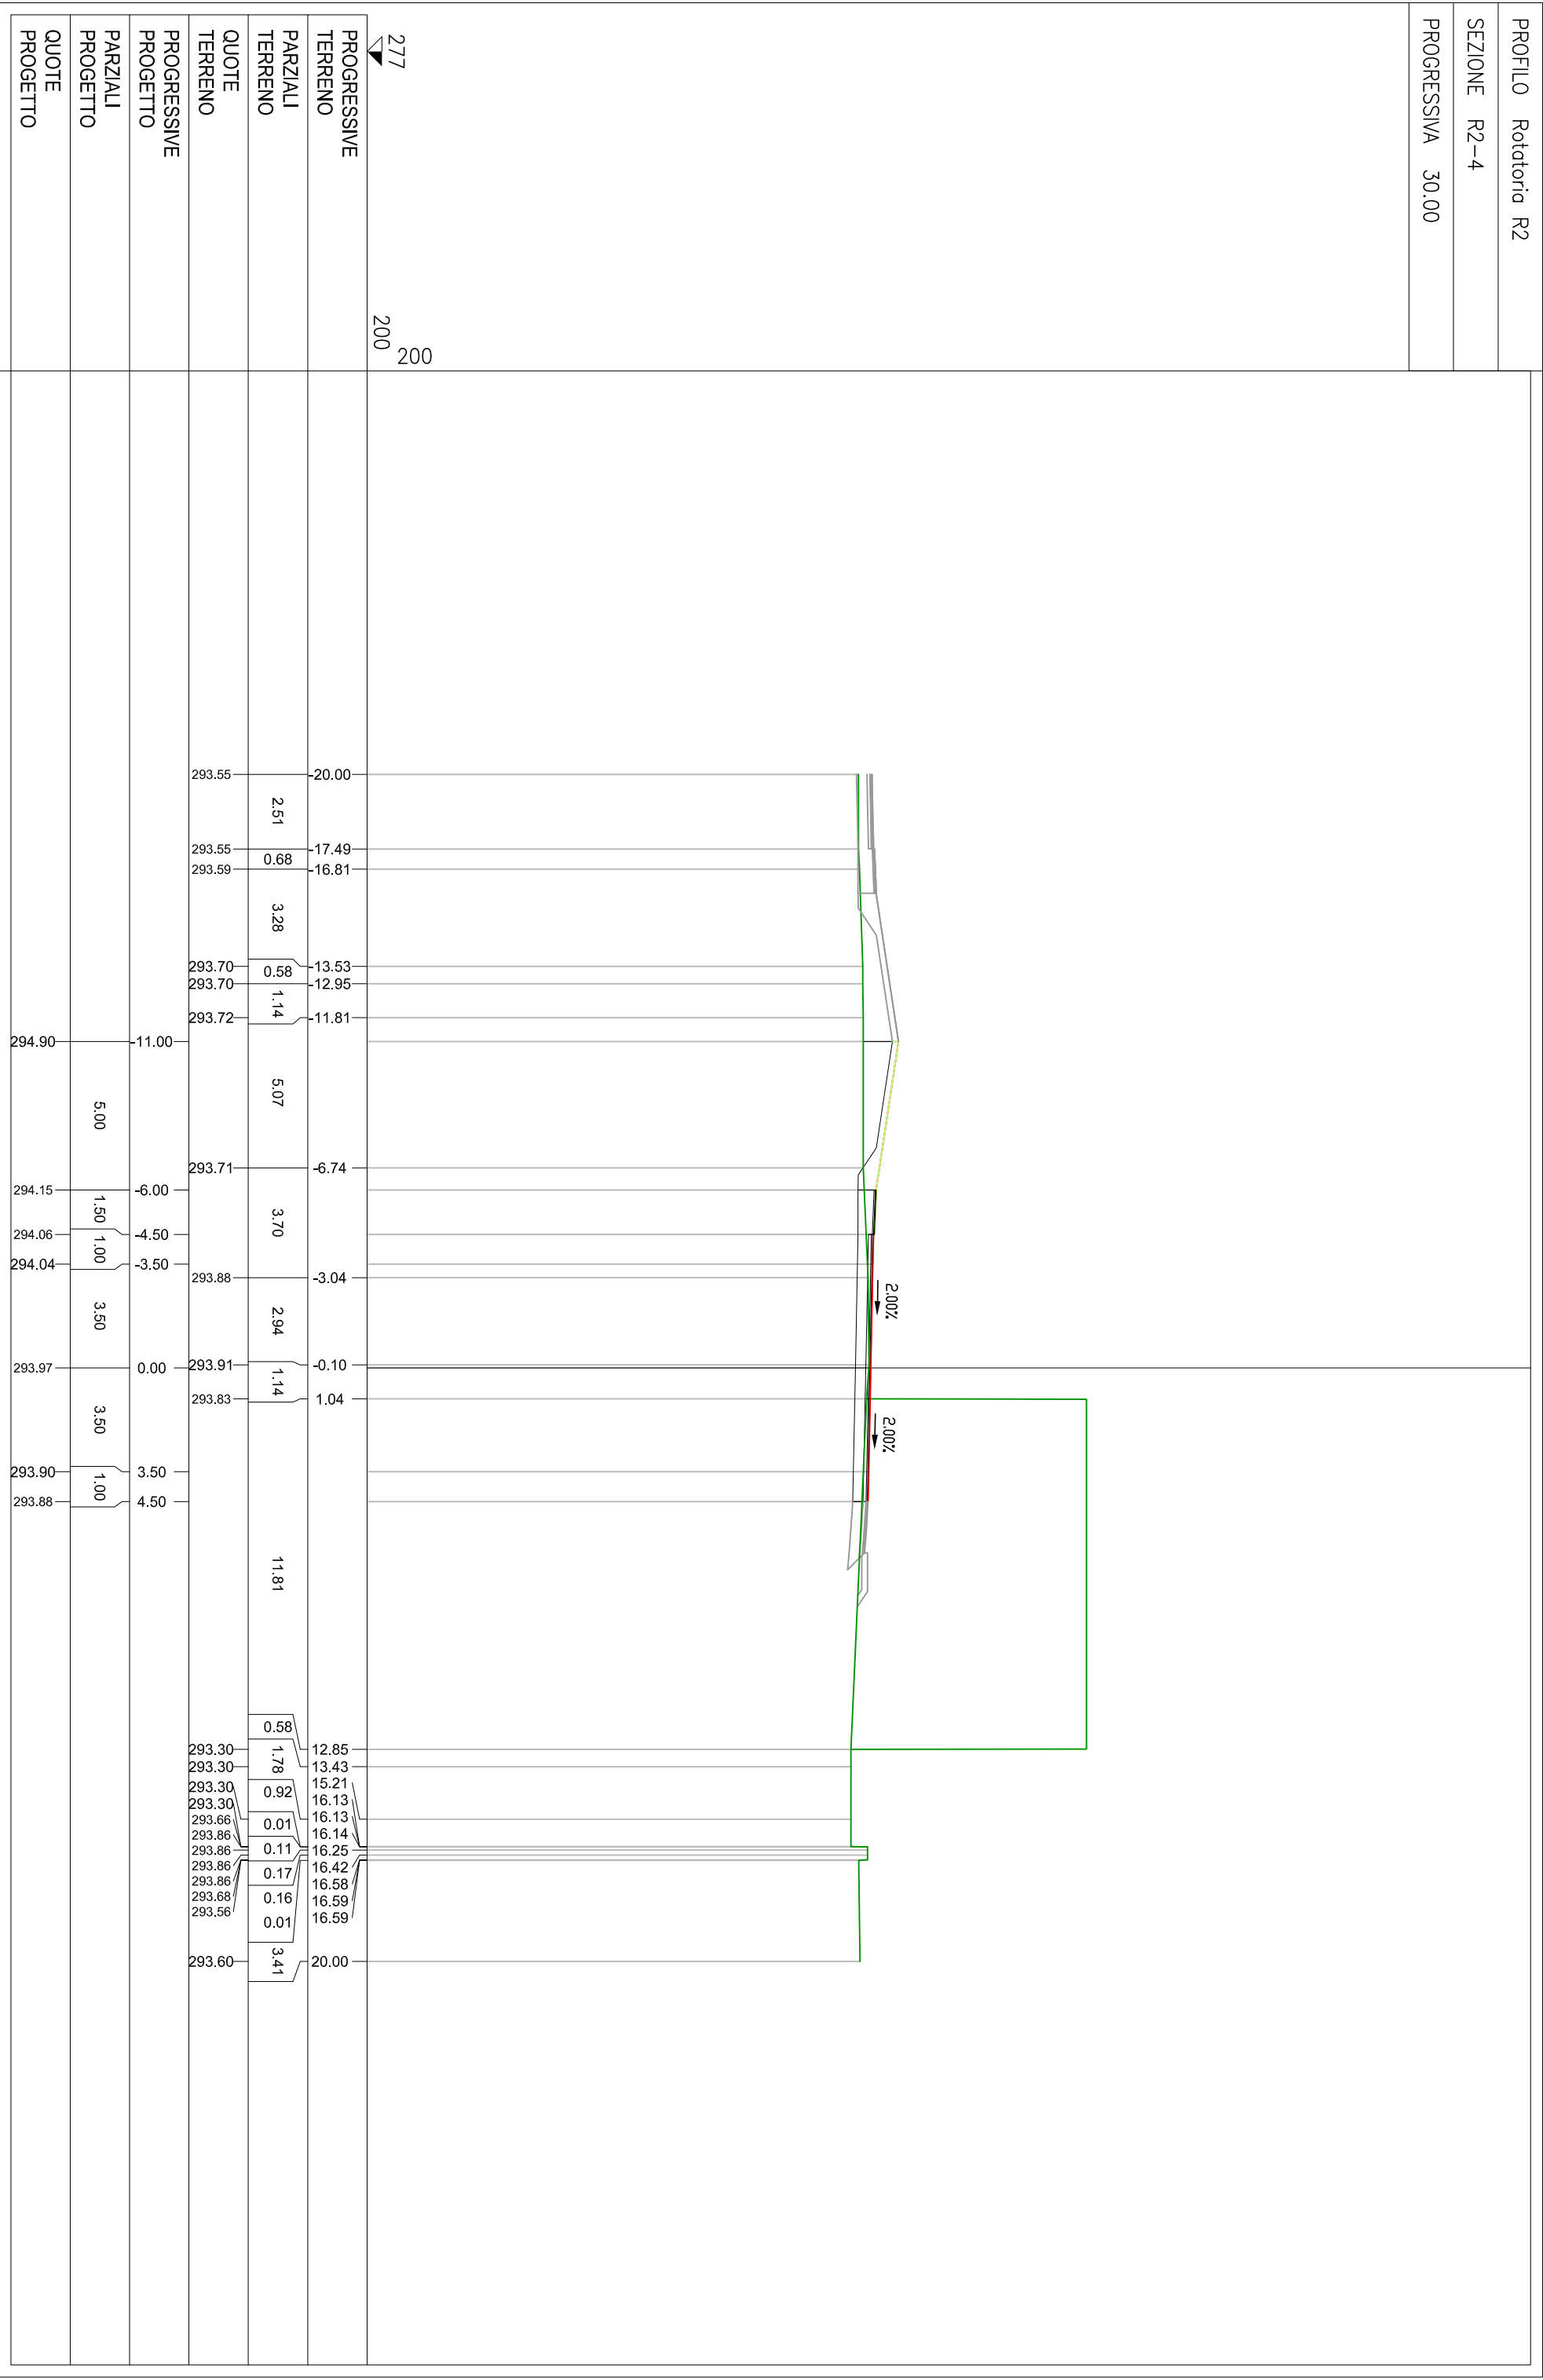

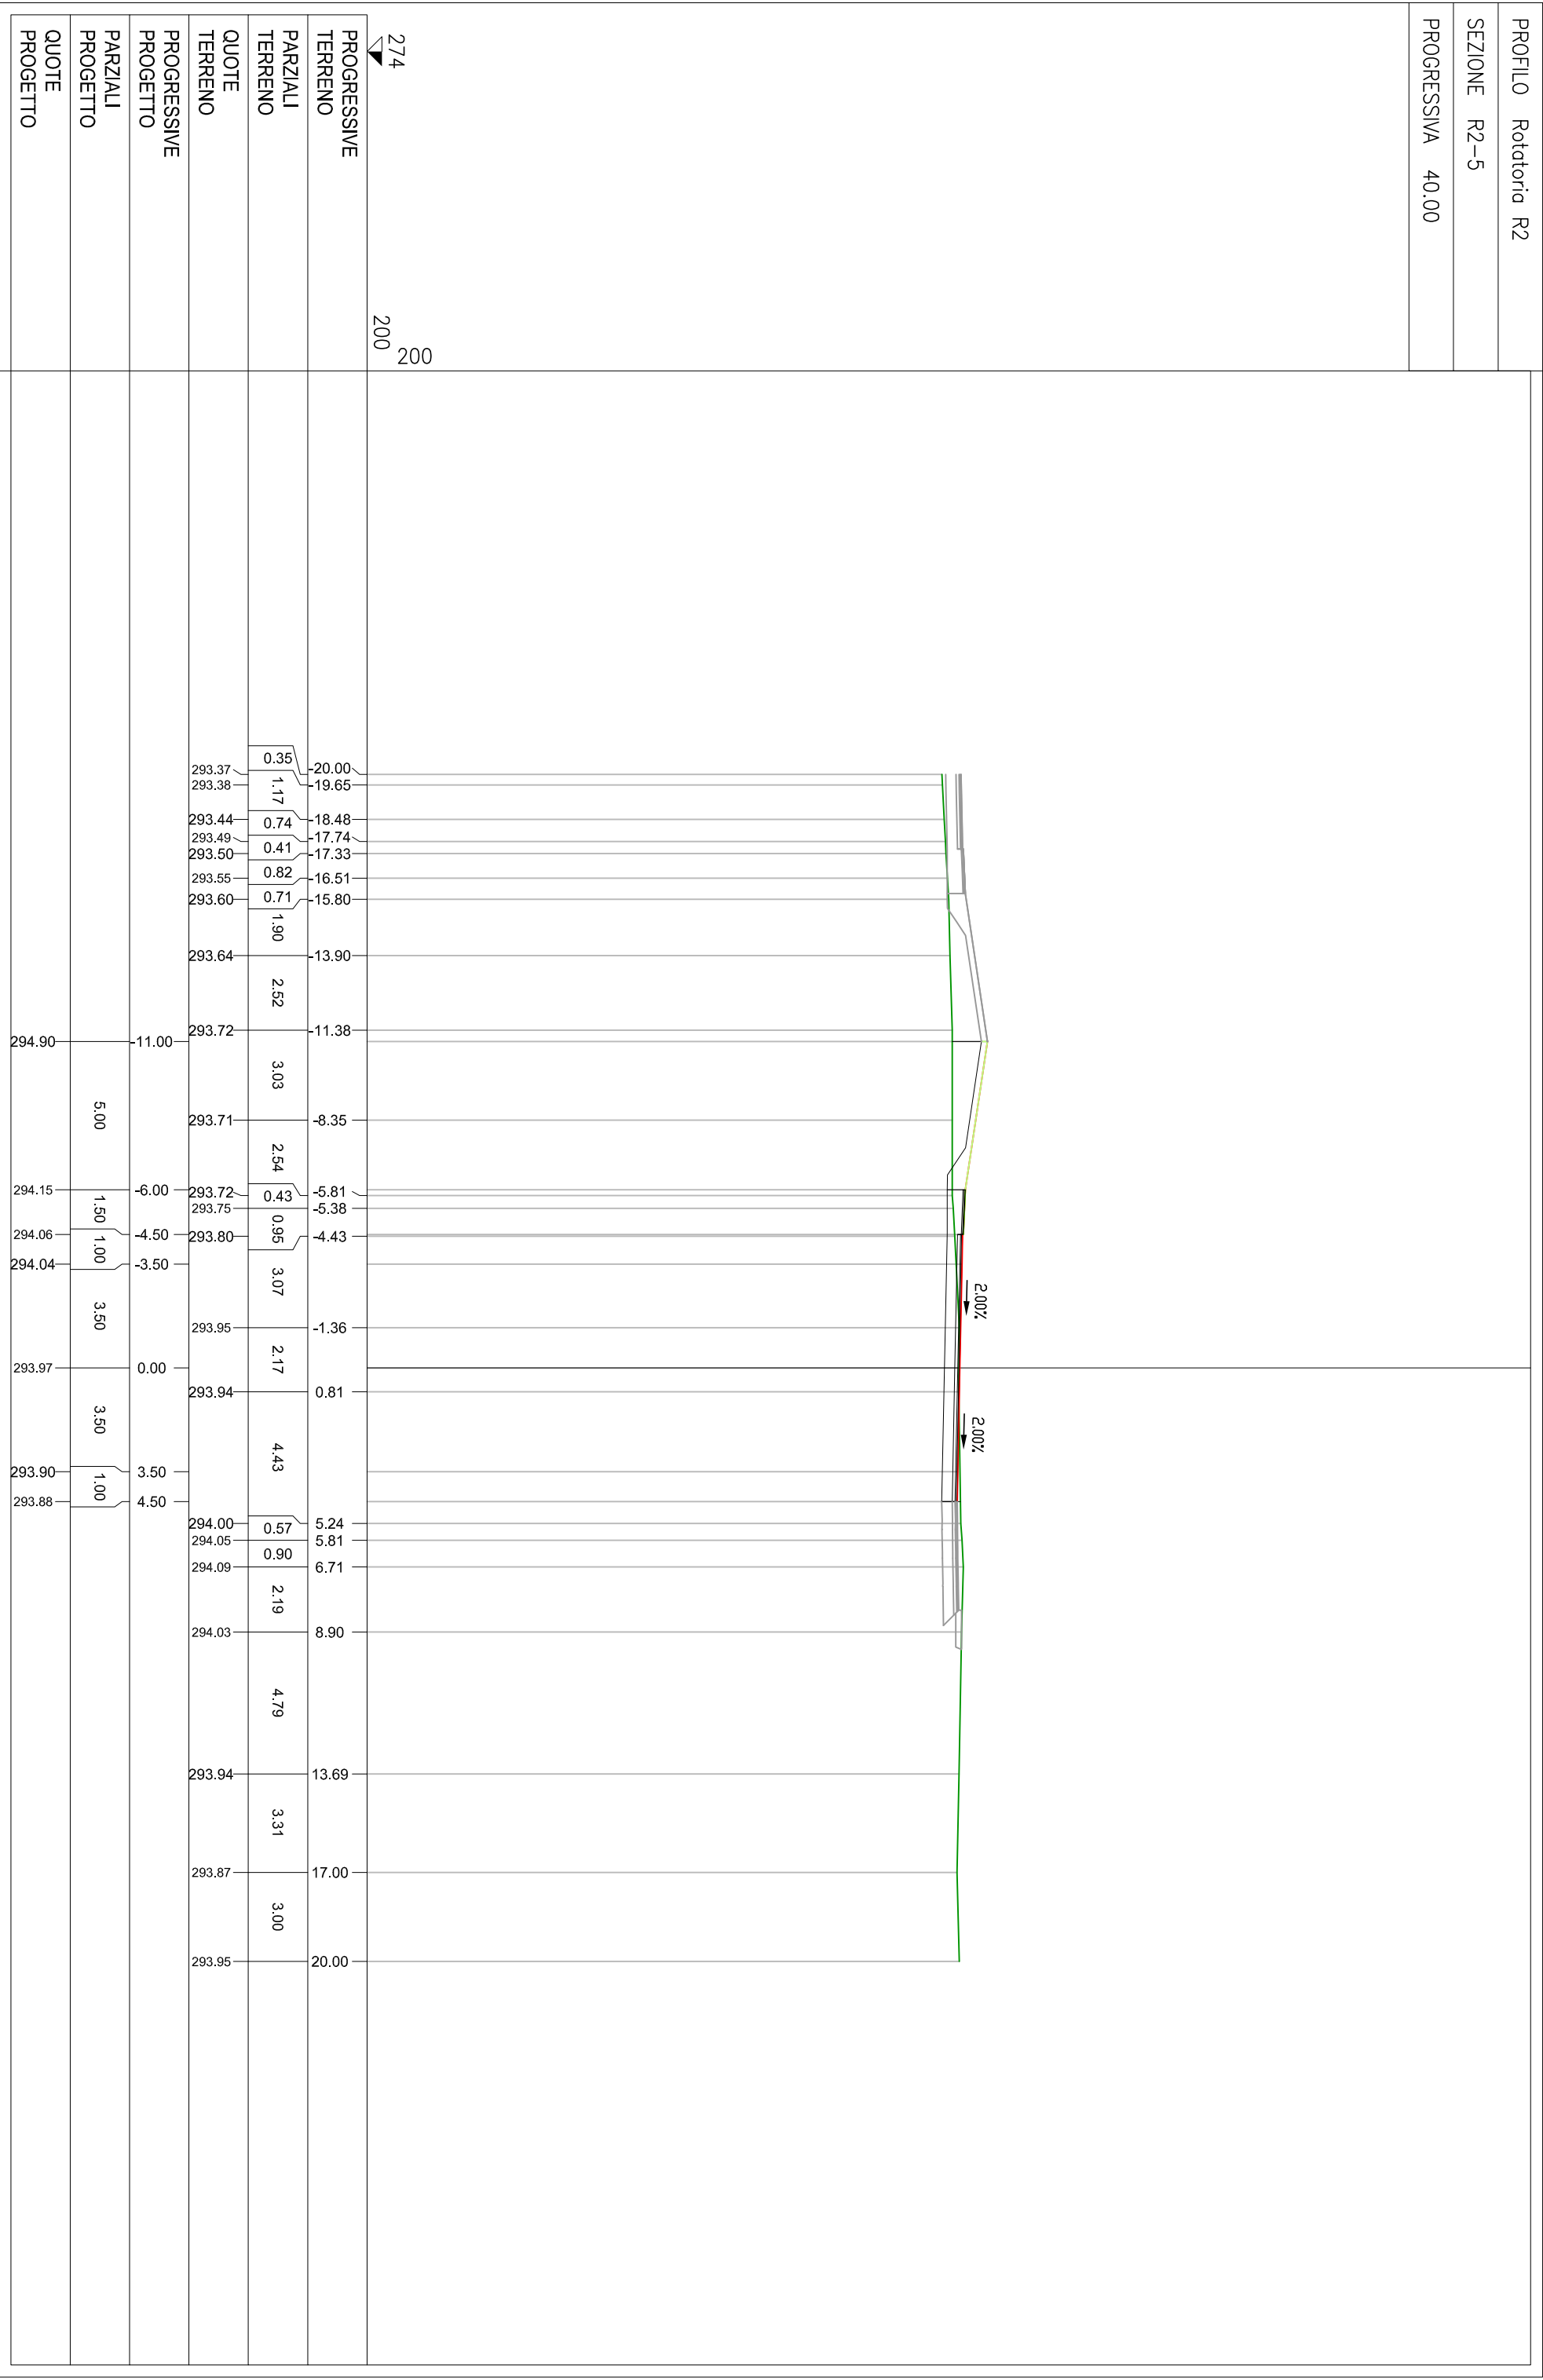

[illegible]

