


SEZIONE TIPO DRENAGGIO STRADALE

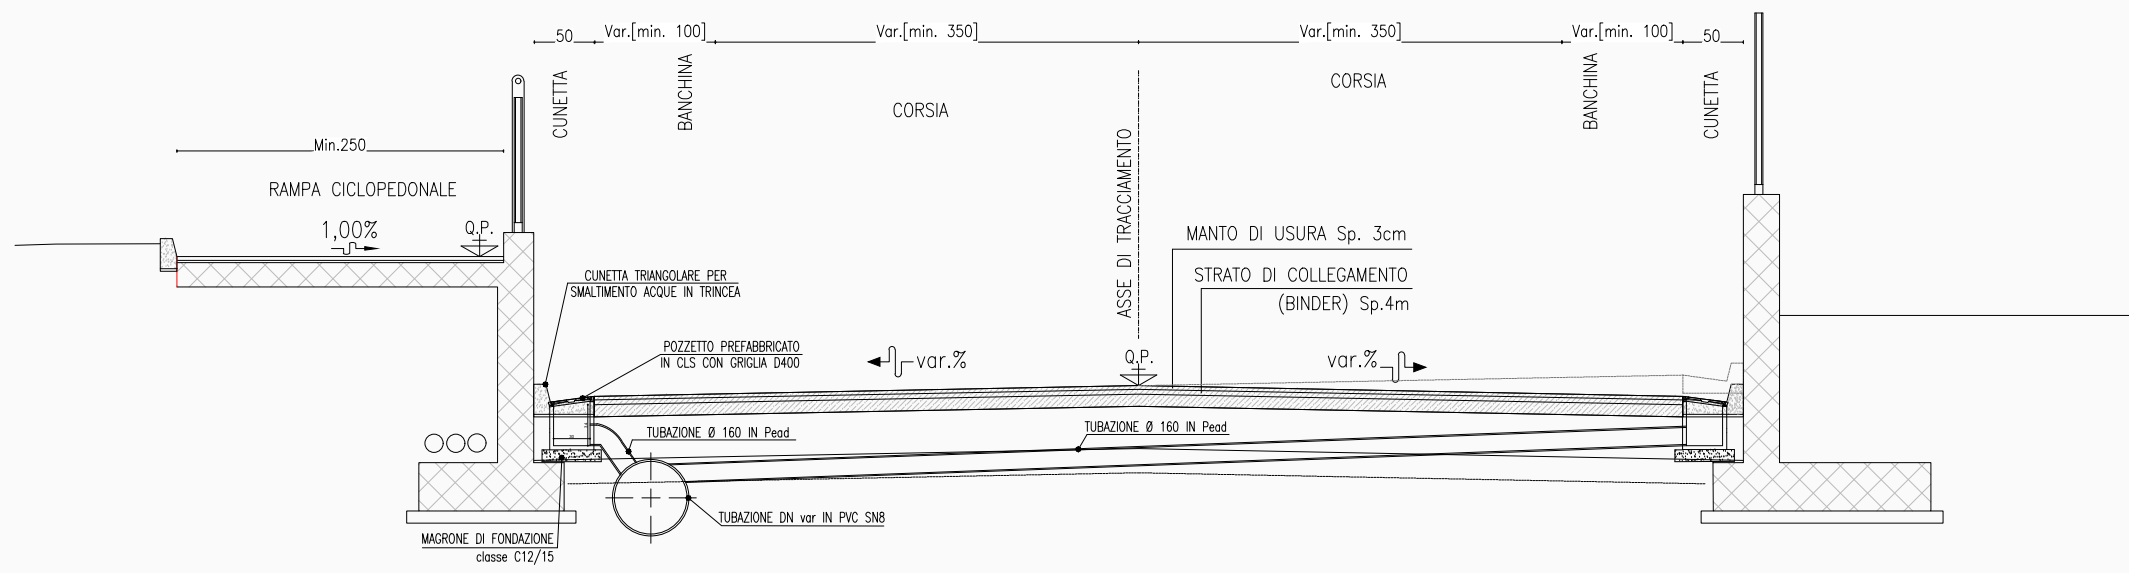

LEGENDA

- FOGNATURA GESTITA DA COMO ACQUA DA ELIMINARE
- FOGNATURA GESTITA DA COMO ACQUA DA MANTENERE
- FOGNATURA GESTITA DA COMO ACQUA IN PROGETTO
- FOGNATURA A PELO LIBERO IN PROGETTO
- FOGNATURA IN PRESSIONE IN PROGETTO
- POZZETTO DI ISPEZIONE IN PROGETTO
- SCARICHI FOGNATURA METEORICA
- CADITOIA

NB - per i dettagli di risoluzione delle interferenze si rimanda agli elaborati di progetto di dettaglio



Regione Lombardia  
Direzione Generale Infrastrutture e Opere Pubbliche



FERROVIENORD  
FNM GROUP



NORD\_ING  
FNM GROUP

CODICE COMPLESSA	LEVELLA PROGETTAZIONE	D.P.R. 2017/05	PROGRESSIVO LAVORATO	CATEGORIA OPERA	NUMERO OPERA	REVISIONE	SCALA
E100	D	d	021	IM	-	R1	1:500

TRATTA SARONNO-COMO OPERE SOSTITUTIVE  
PL KM 31+267 NEI COMUNI DI CADORAGO E LOMAZZO  
Progetto Definitivo

SOTTOPASSO VEICOLARE SPUMADOR (LOMAZZO)  
IMPINATI MECCANICI: SMALTIMENTO ACQUE METEORICHE  
PLANIMETRIA E SEZIONI RETE DI RACCOLTA

Revisioni	Data	Descrizione	Redatto	Controllato
3	-	-	-	-
2	-	-	-	-
1	Maggio 2025	REVISIONE A SEGUITO DI VERIFICA	-	-
0	Luglio 2024	PRIMA EMISSIONE	-	-

NORD_ING	NORD_ING Srl IL DIRETTORE TECNICO Ing. Laura Storti	FERROVIENORD FERROVIENORD S.p.A. DIREZIONE SVILUPPO INFRASTRUTTURA IL DIRETTORE Ing. Andrea Lucia Passarelli
----------	---	--

Progettista NORD_ING FNM GROUP	Collaboratore APPing FNM GROUP	Redatto M	Controllato M	Approvato M	Data 01.03.2025
--------------------------------------	--------------------------------------	--------------	------------------	----------------	--------------------