

PLANIMETRIA CON RISOLUZIONE INTERFERENZE SOTTOSERVIZI  
scala 1:500

LEGENDA


- E-DISTRIBUZIONE MEDIA TENSIONE
- E-DISTRIBUZIONE BASSA TENSIONE
- IMPIANTI TIM
- FOGNATURA
- ACQUEDOTTO
- GAS-2RETEGAS
- IMPIANTI INTERFERENTI
- AREE INTERVENTO

NOTE


PRIMA DELLA REALIZZAZIONE DEI MICROPALI, EFFETTUARE UNO SCAVO DI 80 CM PER VERIFICARE LA PRESENZA DI EVENTUALI SOTTO SERVIZI NON CENSITI

NOTE

- TUTTE LE QUOTE DOVRANNO ESSERE VERIFICATE DALL'IMPRESA IN CANTIERE PRIMA DELL'INIZIO DEI LAVORI;
- PRIMA DELL'INIZIO DEI LAVORI OCCORRE TRACCIARE TUTTI I SOTTOSERVIZI RAPPRESENTATI IN PALNIMETRIA CON GLI ENTI GESTORI

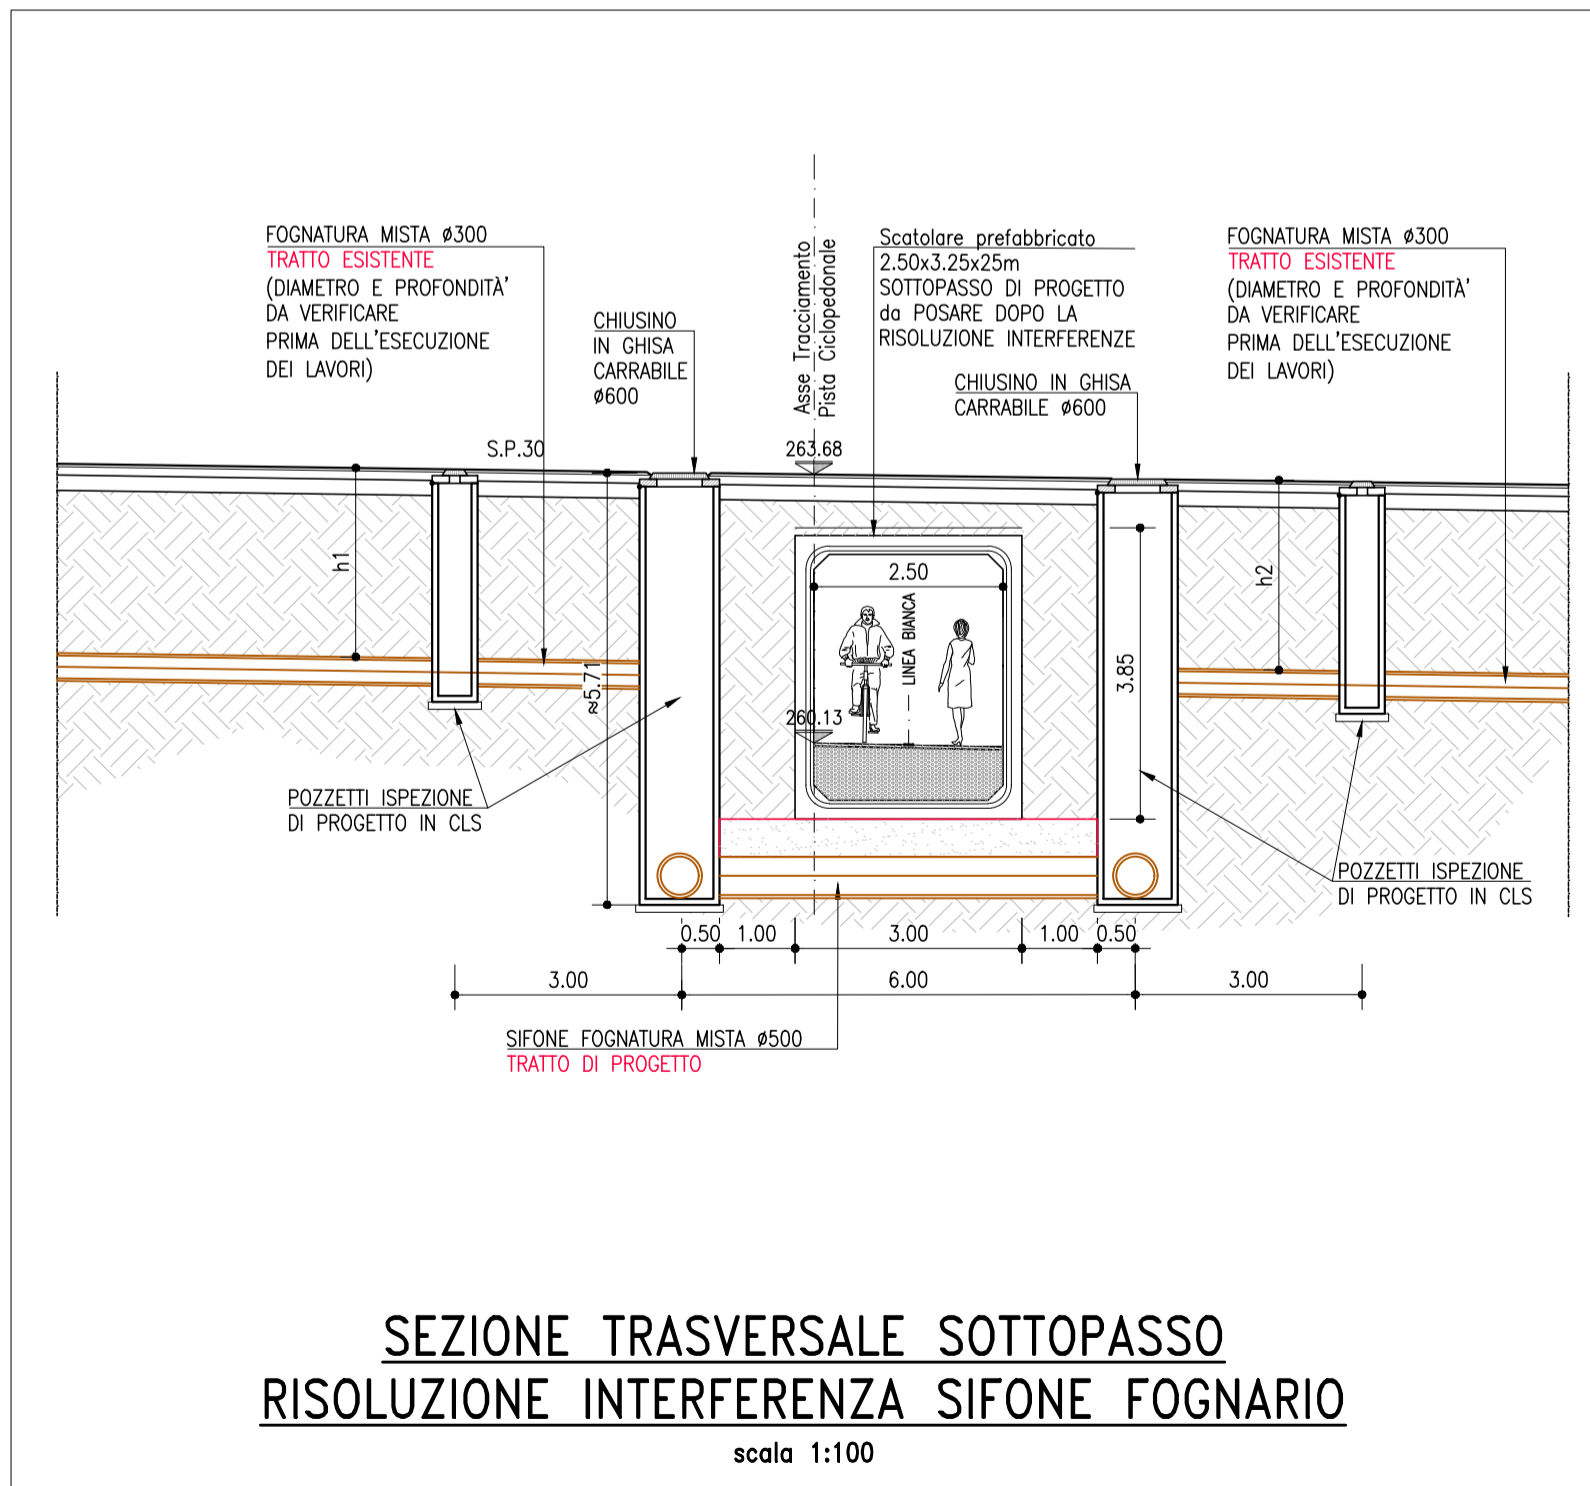

SEZIONE TRASVERSALE SOTTOPASSO  
RISOLUZIONE INTERFERENZA SIFONE FOGNARIO  
scala 1:100

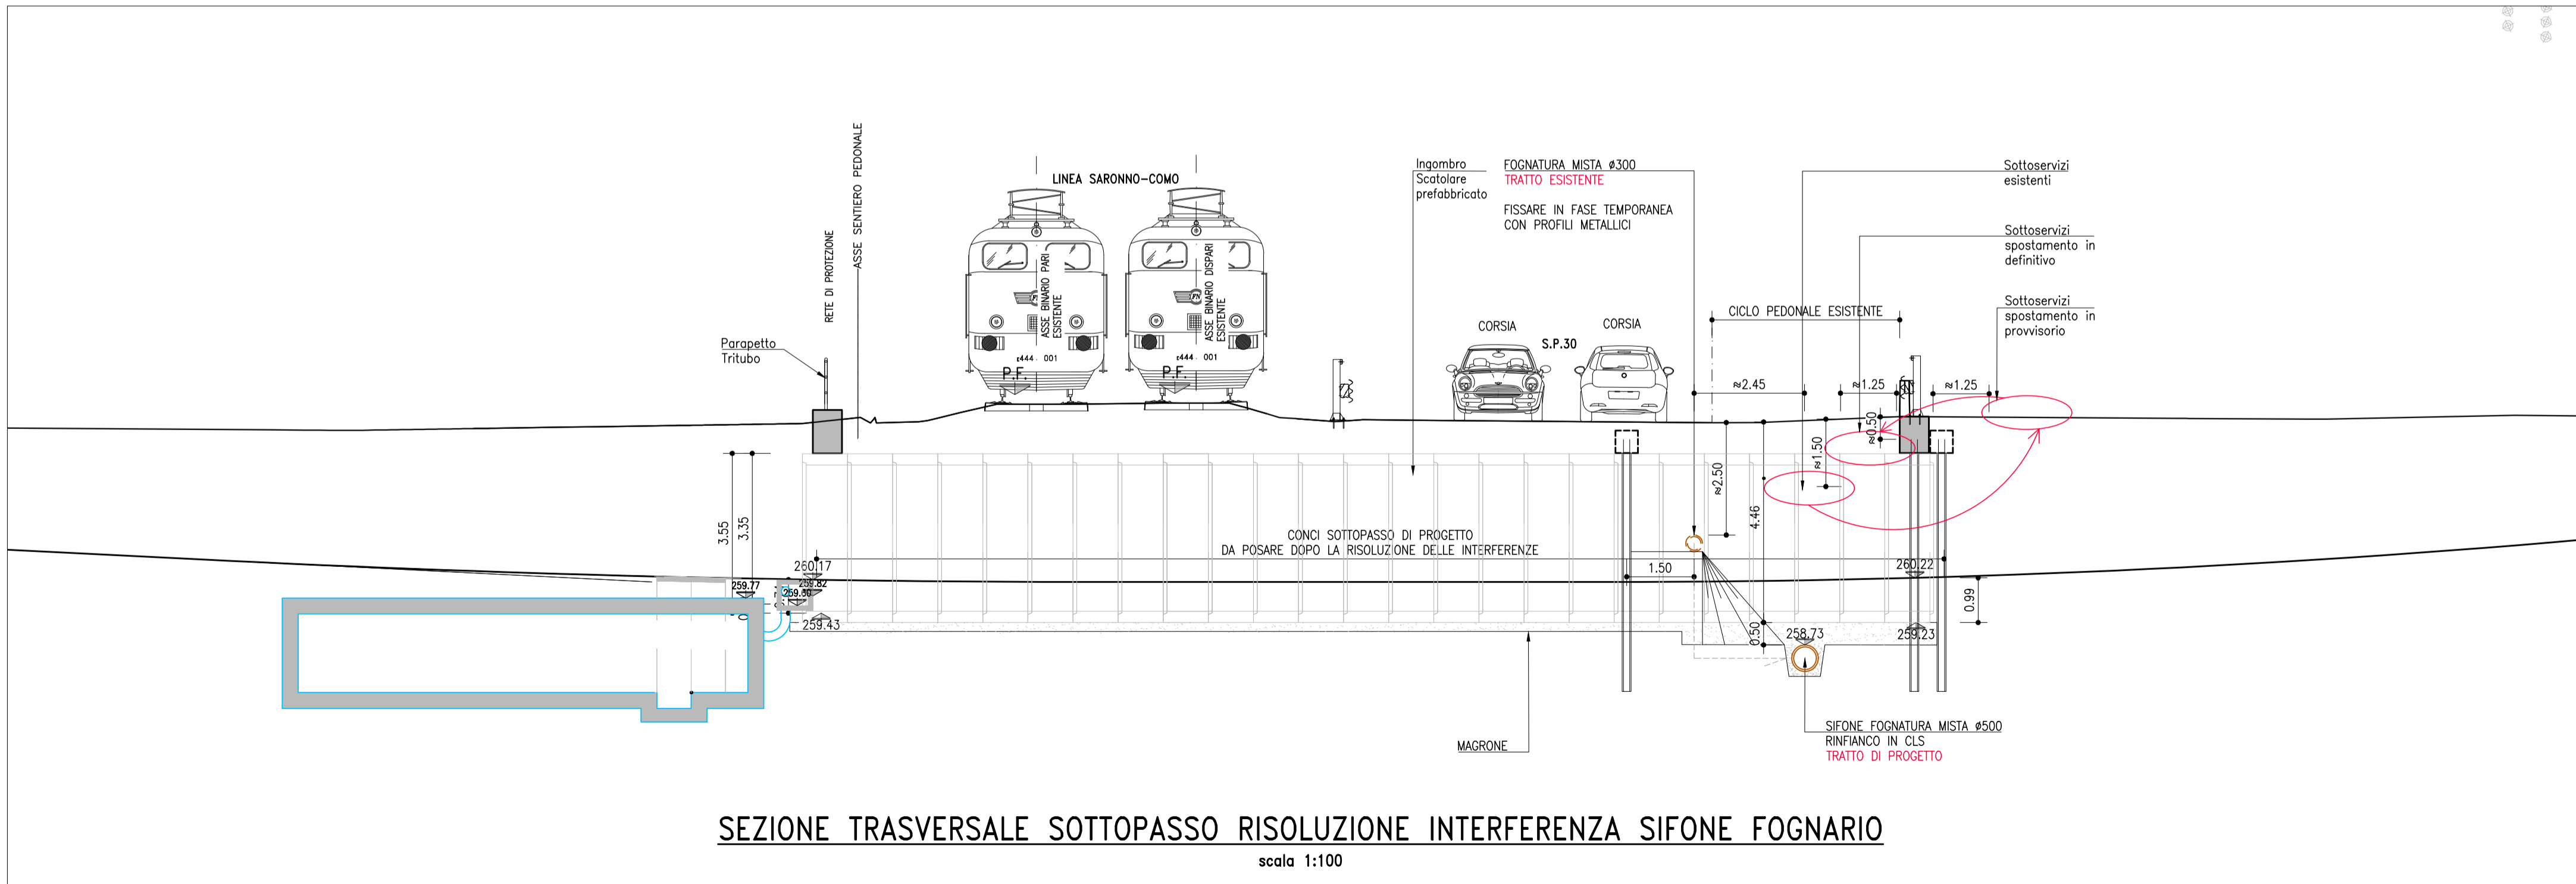

SEZIONE TRASVERSALE SOTTOPASSO RISOLUZIONE INTERFERENZA SIFONE FOGNARIO  
scala 1:100



Regione Lombardia  
Direzione Generale Infrastrutture e Opere Pubbliche



CODICE COMMESSA	LIVELLO PROGETTAZIONE	D.P.R. 2017/10	PROGRESSIVO ELABORATO	CATEGORIA OPERA	NUMERO OPERA	REVISIONE	SCALA
E10B	D		03	S	R	0	

TRATTA SARONNO-COMO OPERE SOSTITUTIVE  
PL KM 31+267 NEI COMUNI DI CADORAGO E LOMAZZO  
Progetto Definitivo

SOTTOPASSO CICLOPEDONALE VIA BRAGHE (LOMAZZO)  
PLANIMETRIA RISOLUZIONE INTERFERENZE SOTTOSERVIZI

Revisi	Data	Descrizione	Redatto	Controllato
3	-			
2	-			
1	-			
0	Maggio 2025	PRIMA EMISSIONE		

NORD\_ING  
NORD\_ING Srl  
IL DIRETTORE TECNICO  
Ing. Laura Stiriti

FERROVIENORD  
FERROVIENORD S.p.A.  
DIREZIONE SVILUPPO INFRASTRUTTURA  
IL DIRETTORE  
Ing. Andrea Lucia Passarelli



Progettista	Collaborazione	Redatto	Controllato	Approvato	Data
CODICE ARCHIVIO COLLABORATORE					AGG.