



COROGRAFIA GENERALE  
scala 1:10000




INQUADRAMENTO AEROFOTOGRAMMETRICO

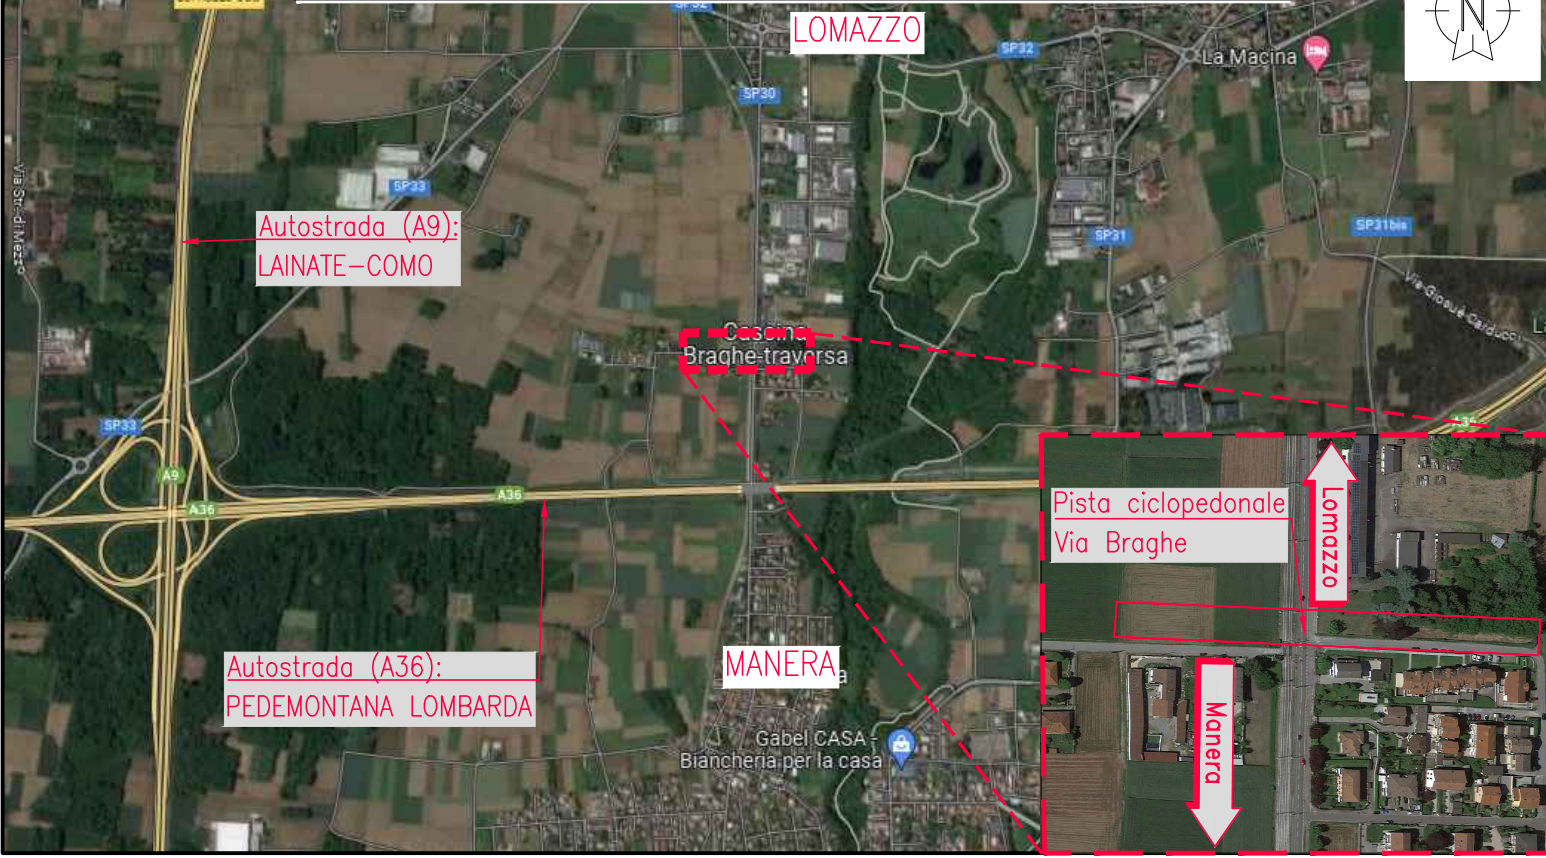

LEGENDA

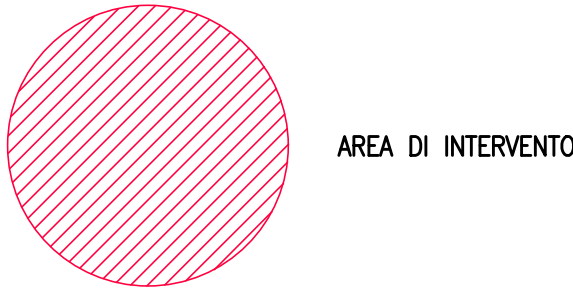

AREA DI INTERVENTO

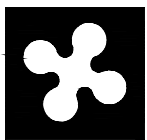

Regione Lombardia  
Direzione Generale Infrastrutture e Opere Pubbliche



FERROVIENORD  
FNMGROUP



NORD\_ING  
FNMGROUP

CODICE COMMESSA	LIVELLO PROGETTAZIONE	D.P.R. 207/10	PROGRESSIVO ELABORATO	CATEGORIA OPERA	NUMERO OPERA	REVISIONE	SCALA
E10A	D	d	001	OA	-	R0	1:10000

TRATTA SARONNO-COMO OPERE SOSTITUTIVE  
PL KM 31+267 NEI COMUNI DI CADORAGO E LOMAZZO  
Progetto Definitivo

ELABORATI GRAFICI  
OPERA A - Sottopasso via Braghe - OPERE CIVILI/STRADALI  
Corografia generale

Revisión	Data	Descrizione	Redatto	Controllato
3				
2				
1				
0	Sett. 2023	PRIMA EMISSIONE		

NORD\_ING

FERROVIENORD

Progettista  
NORD\_ING  
FNMGROUP

Collaborazione  
APPING  
Ingegneria Civile Applicata  
APPING s.r.l.  
www.appingegneria.com  
info@appingegneria.com

REDAZIONE	CONTROLLATO	APPROVATO	DATA
DM	GM	AB	06/2023
CODICE ARCHIVIO COLLABORATORE			AGL
Emissione			00