



PLANIMETRIA DI PROGETTO

scala 1:500

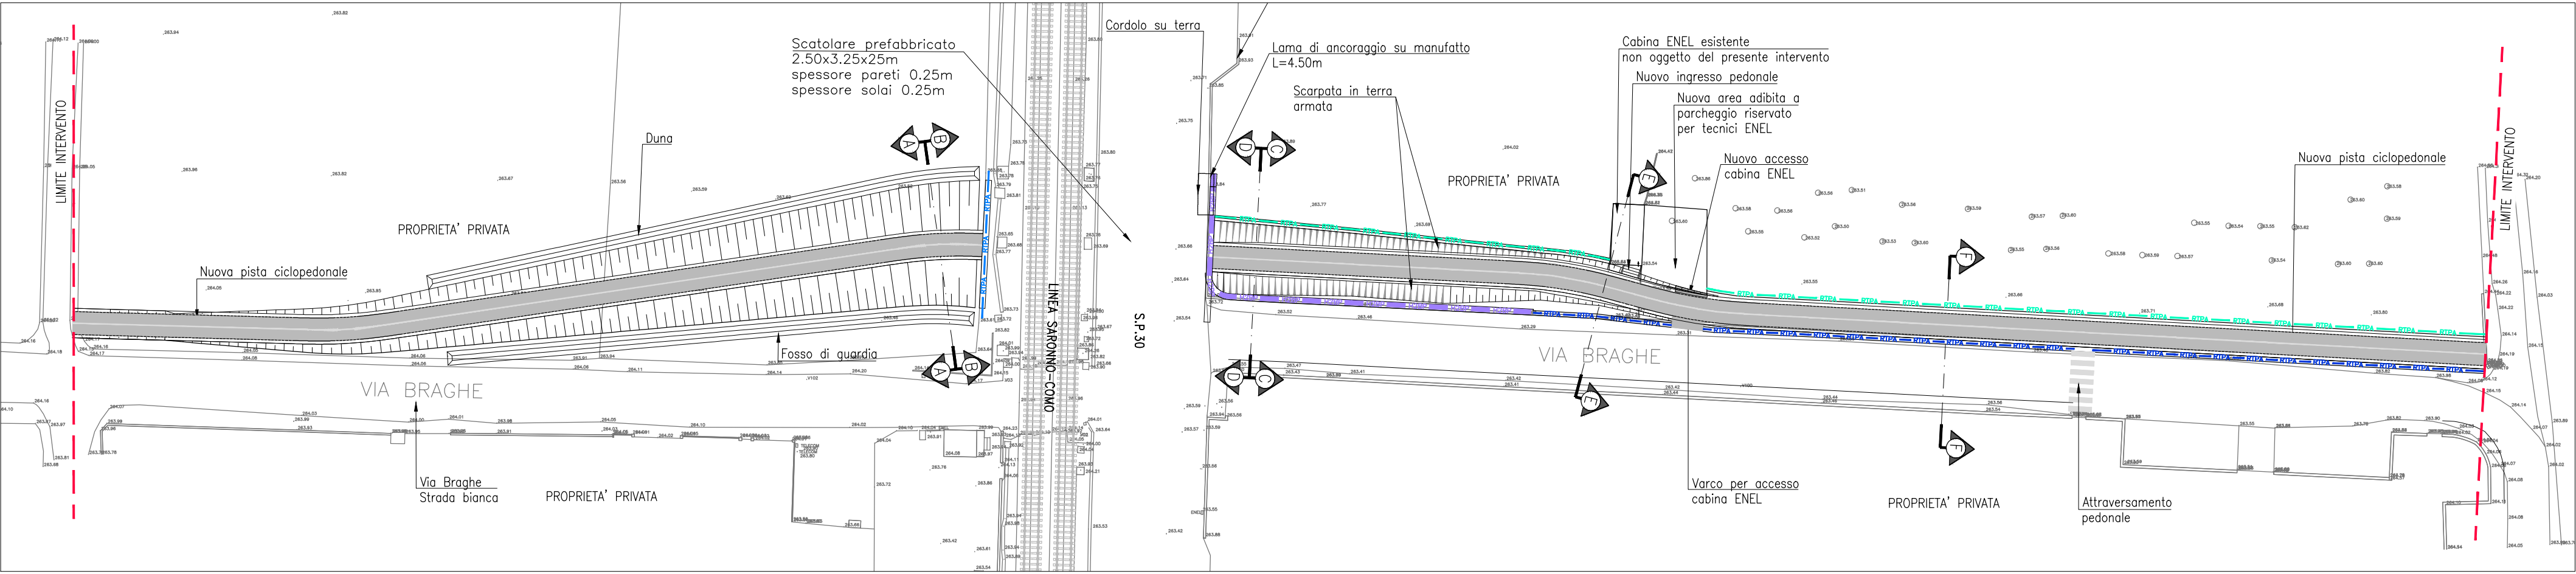


SEZIONE A-A

scala 1:100

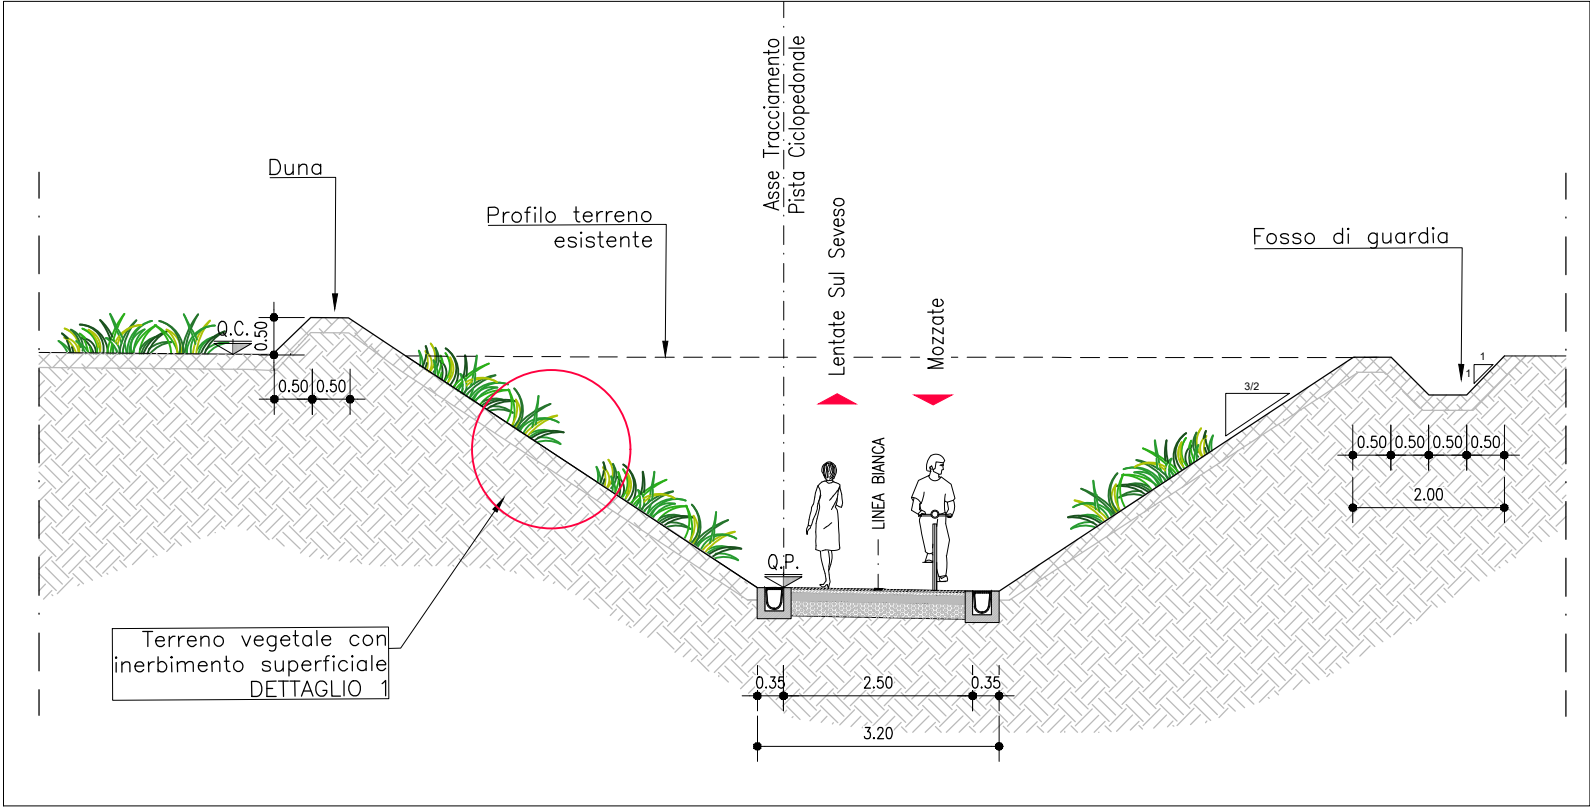


SEZIONE B-B

scala 1:100

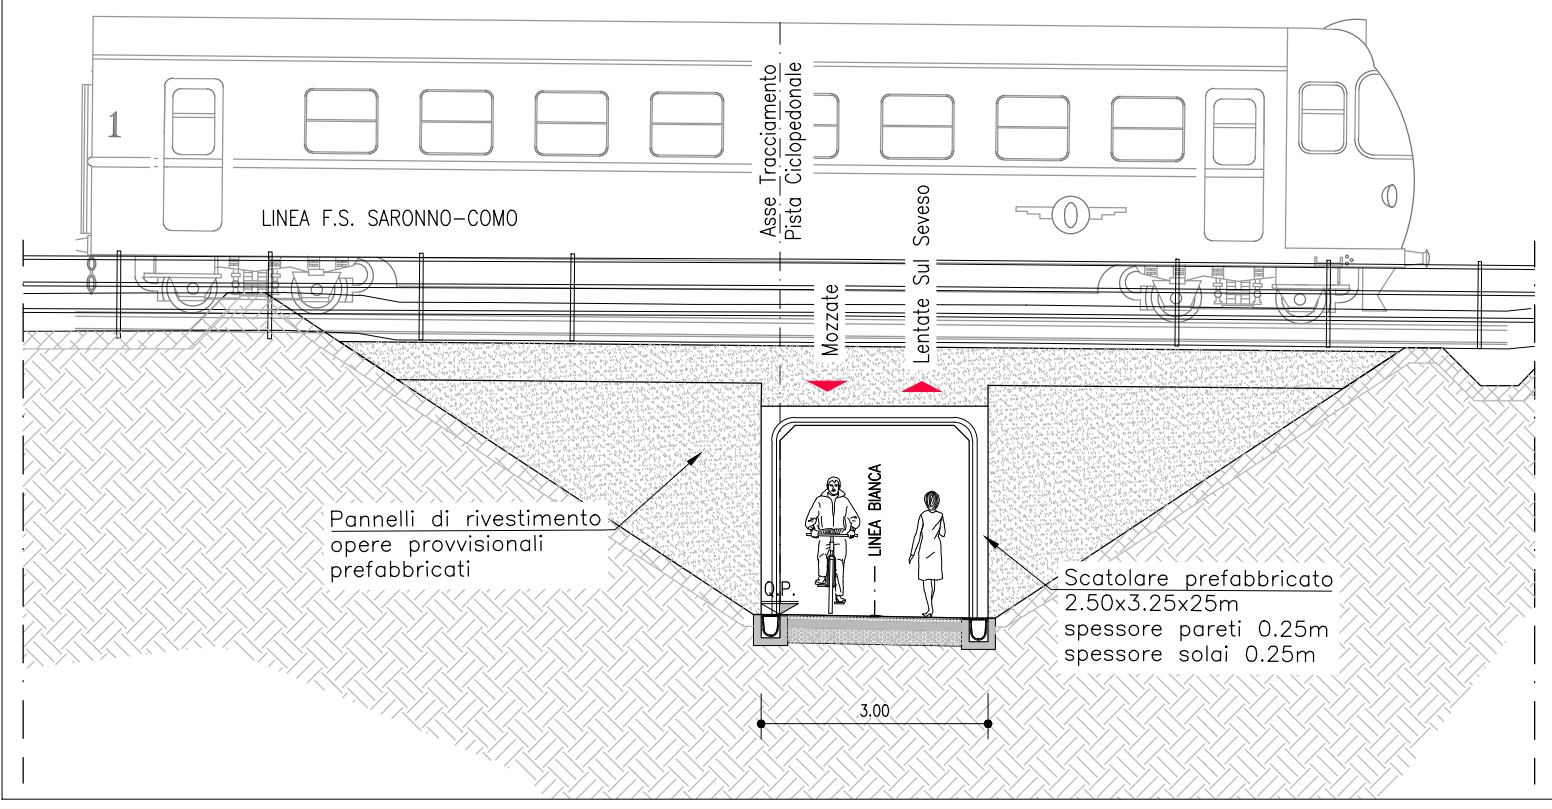


SEZIONE C-C

scala 1:100

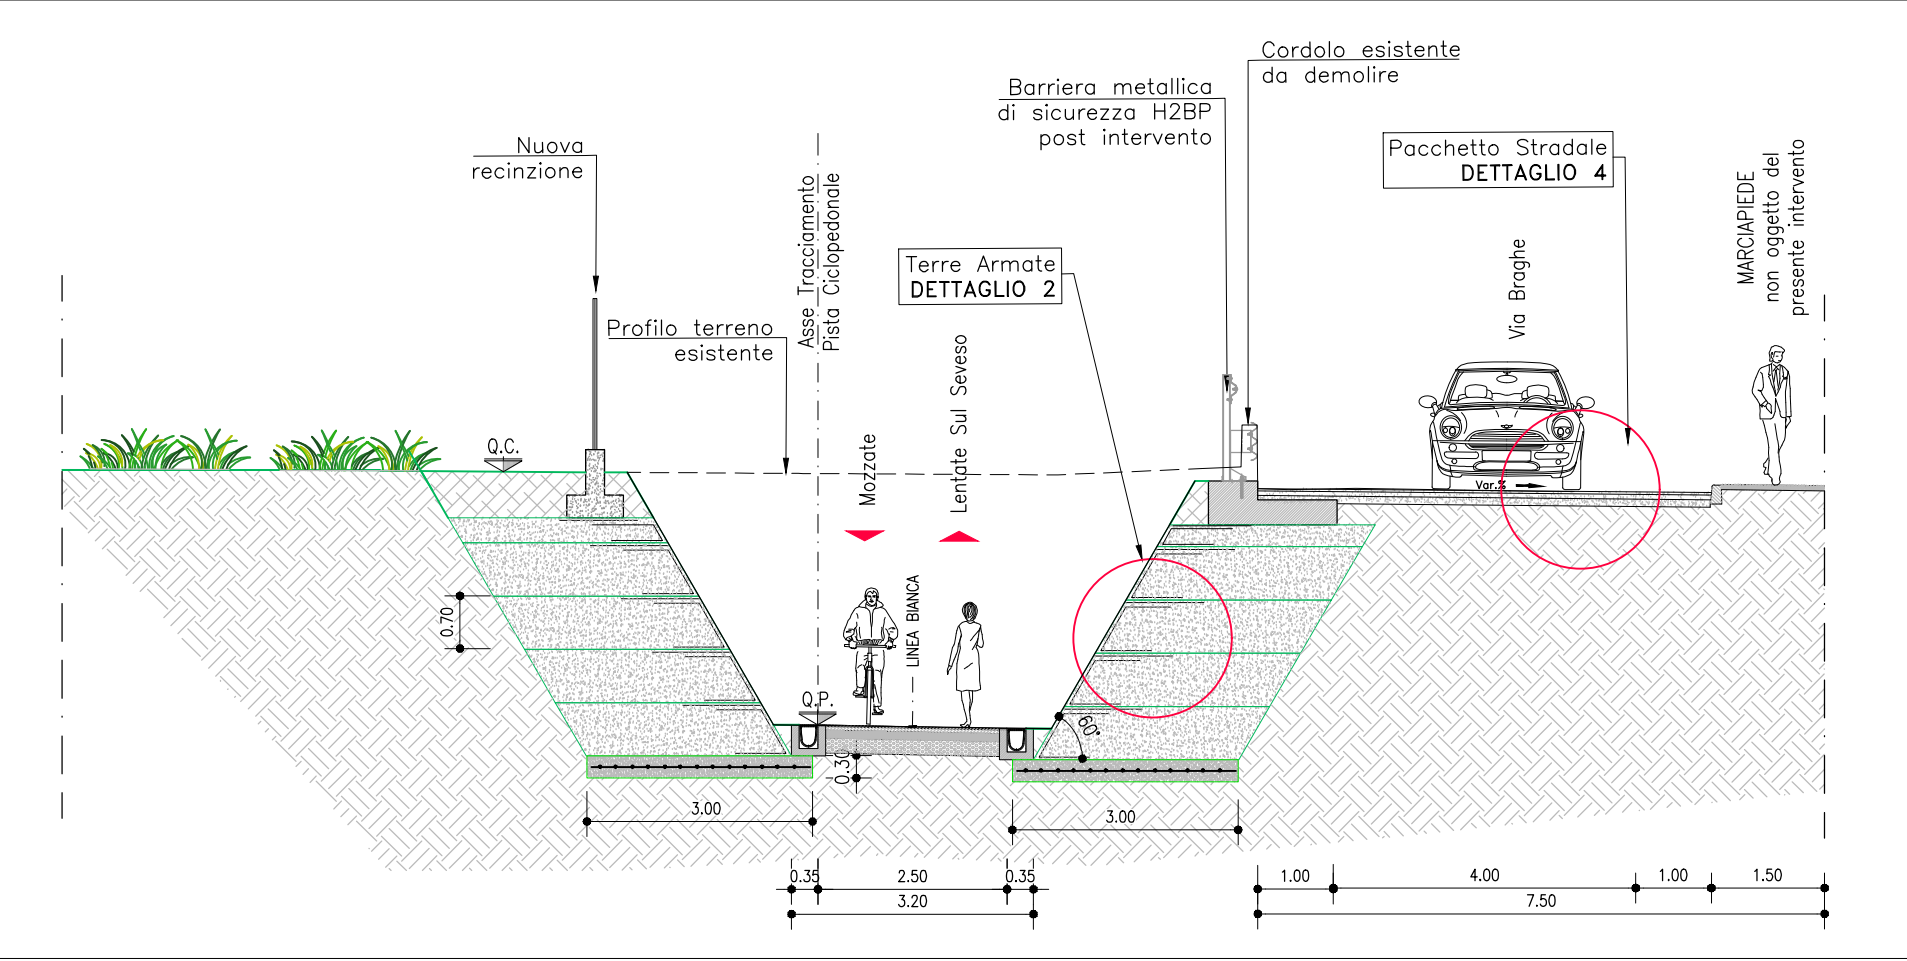


SEZIONE D-D

scala 1:100

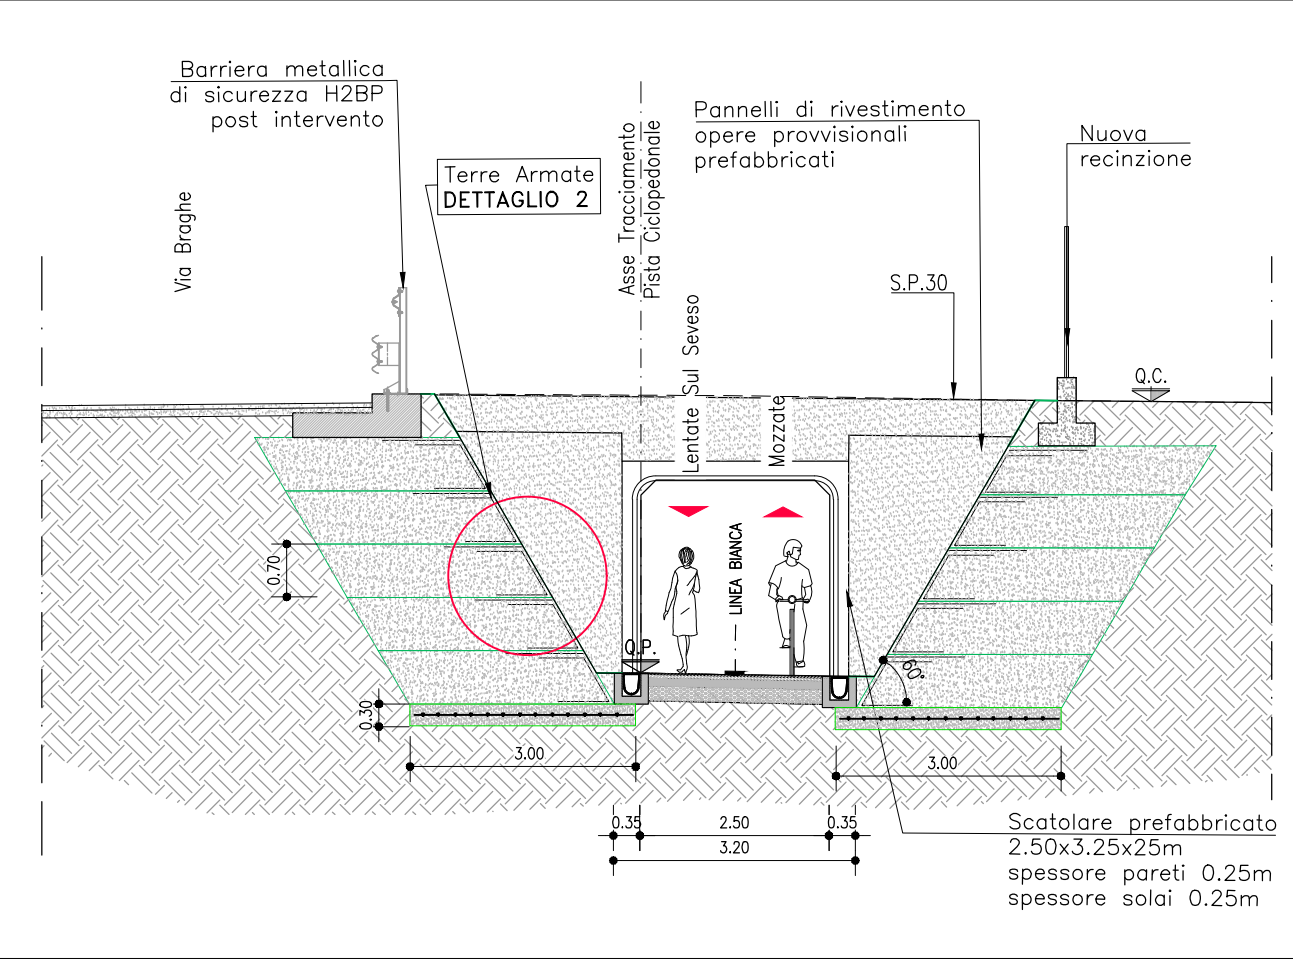


SEZIONE E-E

scala 1:100

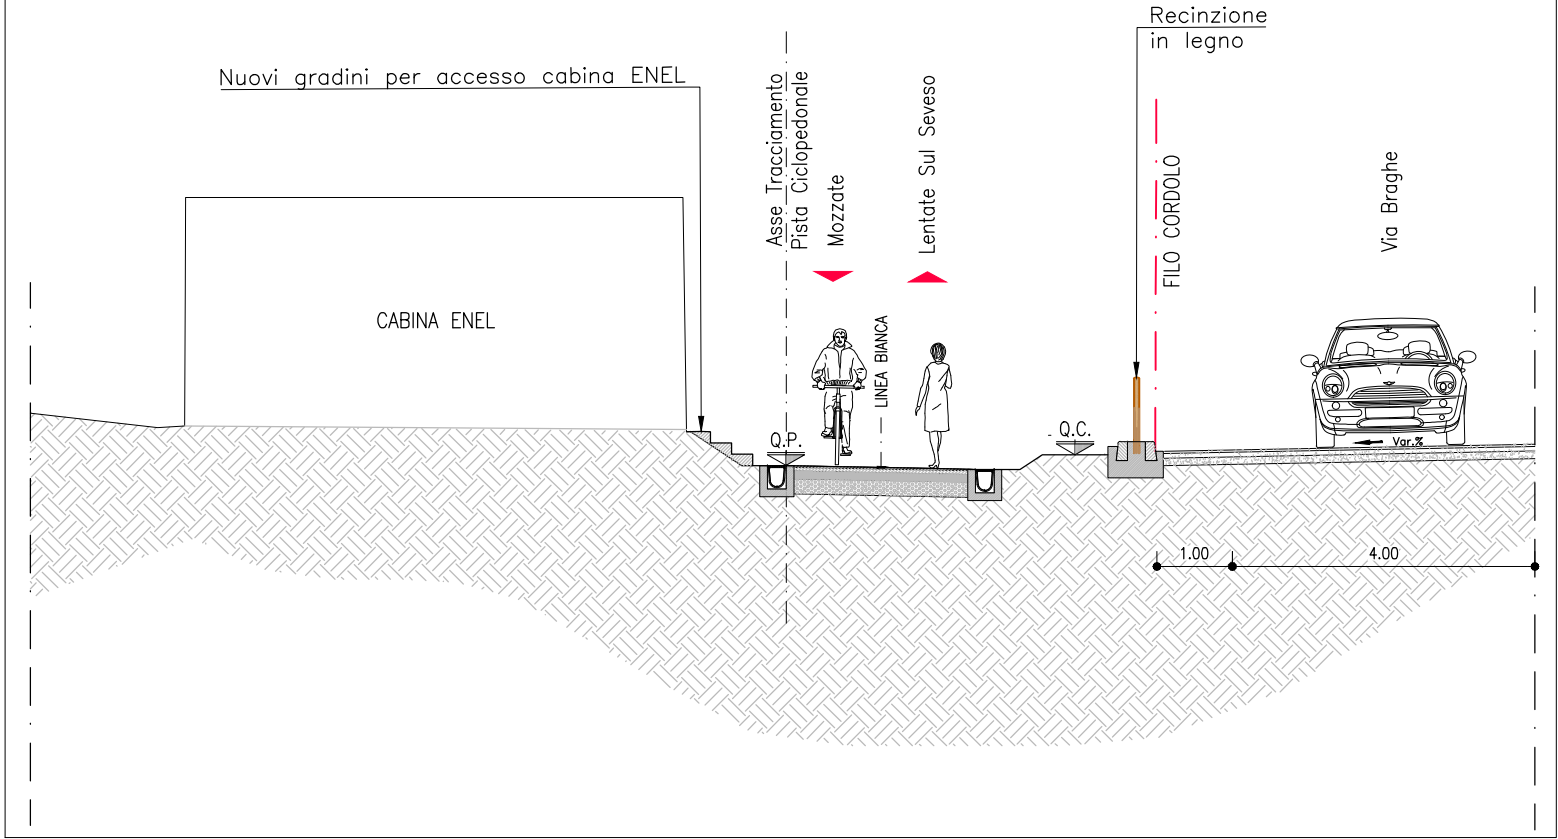


SEZIONE F-F

scala 1:100

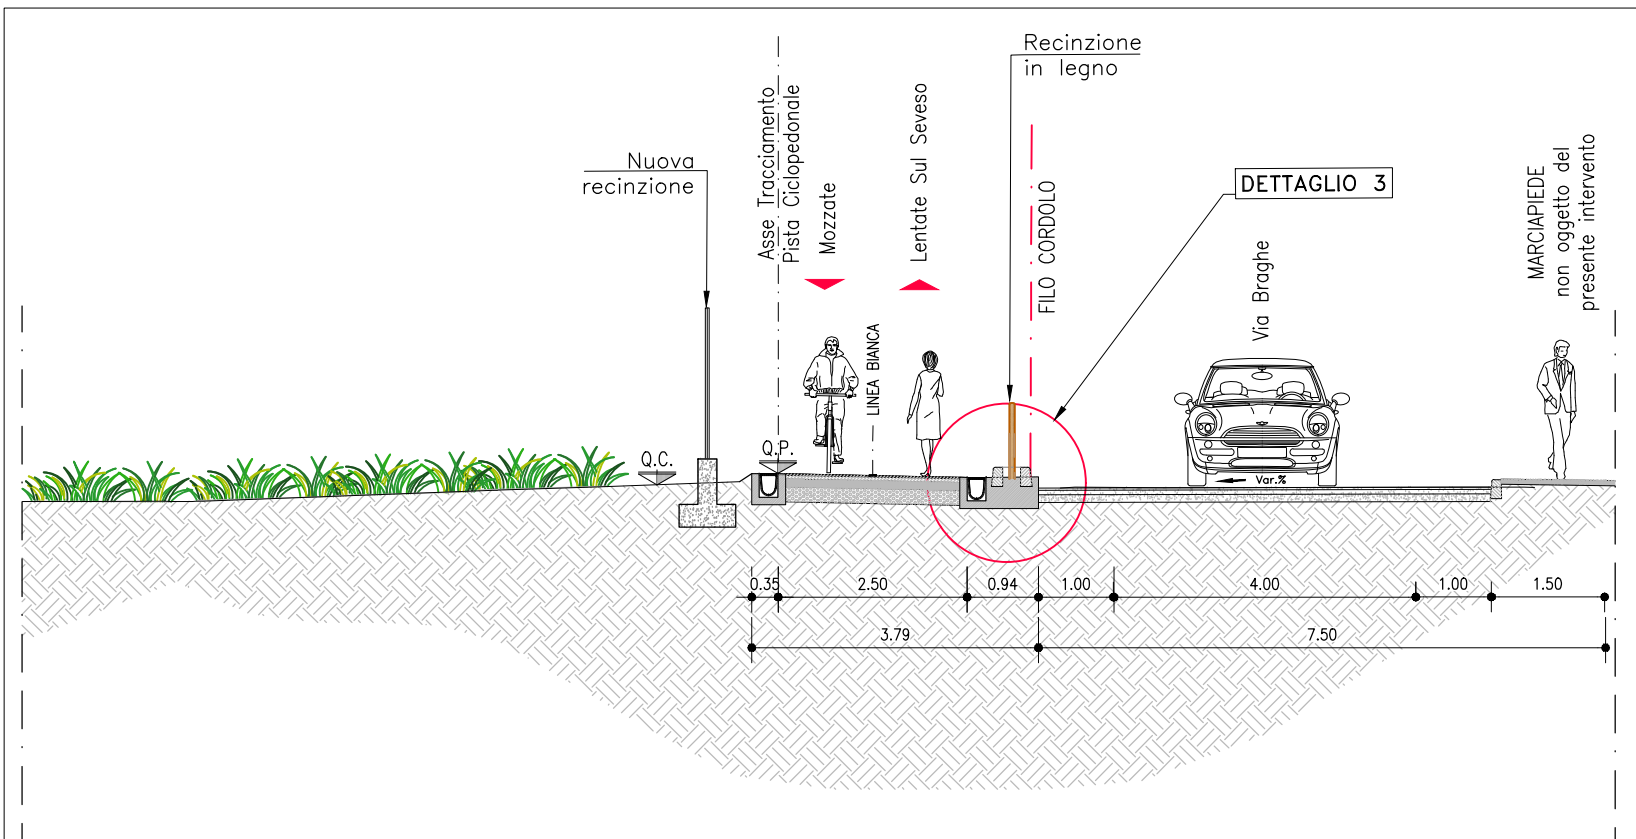


DETTAGLIO 1

scala 1:50

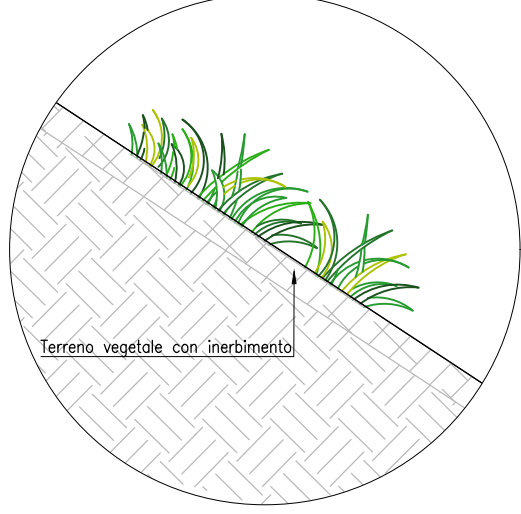


DETTAGLIO 2

scala 1:20

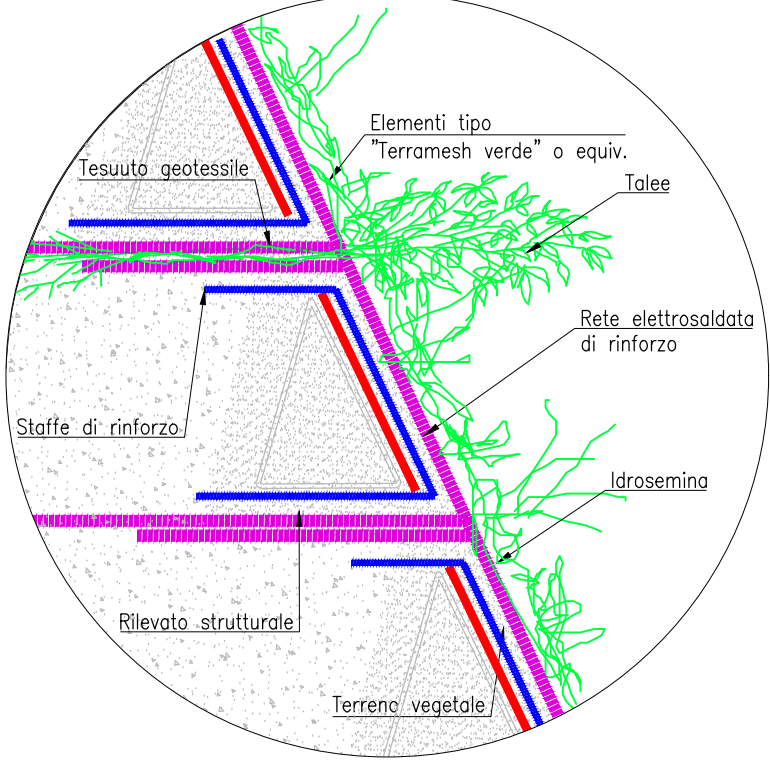


DETTAGLIO 3

scala 1:20

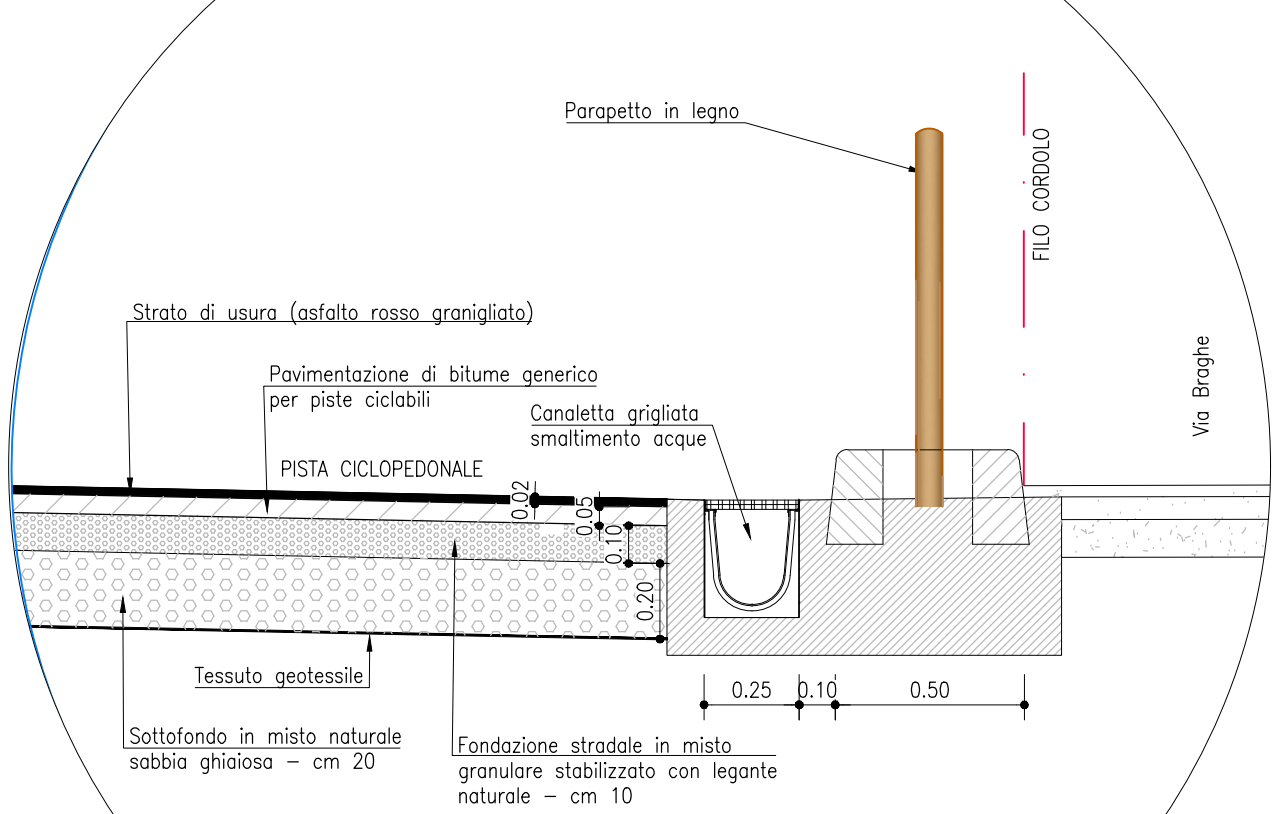


DETTAGLIO 4

scala 1:20

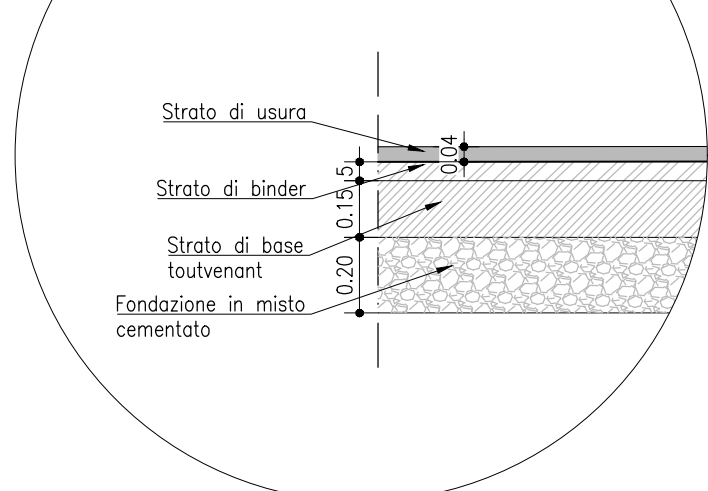

LEGENDA DI PROGETTO

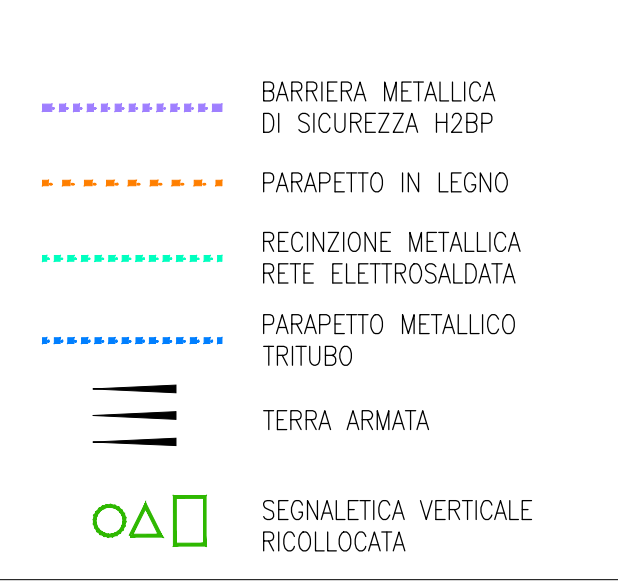

NOTE

- PER LO SMALTIMENTO DELLE ACQUE FARE RIFERIMENTO ALLE TAVOLE SPECIFICHE;
- PER INTERFERENZE CON SOTTOSERVIZI VEDI ELABORATI SPECIFICI.



Regione Lombardia

Direzione Generale Infrastrutture e Opere Pubbliche

FERROVIENORD
FNMGROUP

NORD_ING
FNMGROUP

CODICE COMMESSA	LIVELLO PROGETTAZIONE	D.P.R. 207/10	PROGRESSIVO ELABORATO	CATEGORIA OPERA	NUMERO OPERA	REVISIONE	SCALA
E10A	D	d	008	OA	-	R1	VARIE

TRATTA SARONNO-COMO OPERE SOSTITUTIVE
PL KM 31+267 NEI COMUNI DI CADORAGO E LOMAZZO
Progetto Definitivo

SOTTOPASSO CICLOPEDONALE VIA BRAGHE (LOMAZZO9)
SEZIONI TIPO E PARTICOLARI

Revisioni	Data	Descrizione	Redatto	Controllato
3				
2				
1	Maggio 2025	REVISIONE A SEGUITO DI VERIFICA		
0	Luglio 2024	PRIMA EMISSIONE		

NORD_ING
NORD_ING Srl
IL DIRETTORE TECNICO
Ing. Laura Stiriti

FERROVIENORD
FERROVIENORD S.p.A.
DIREZIONE SVILUPPO INFRASTRUTTURA
IL DIRETTORE
Ing. Andrea Lucia Passarelli

Progettista
NORD_ING
FNMGROUP
INGEGNERIA CIVILE APPLICATA
LAURA STIRITI
n° A 23801
MILANO

Collaborazione
APPING
Ingegneria Civile Applicata
APPING s.r.l.
www.appingegneria.com
info@appingegneria.com

REDAZIONE	CONTROLLATO	APPROVATO	DATA
DR	GR	AS	26/05/2025
CODICE ARCHIVIO COLLABORATORE			AGL
Emissione			00