

scala 1:500

scale 1:500

scala 1:500

scala 1:500

scala 1:500


scala 1:500

scala 1:500

scala 1:500

scala 1:500

LEGENDA

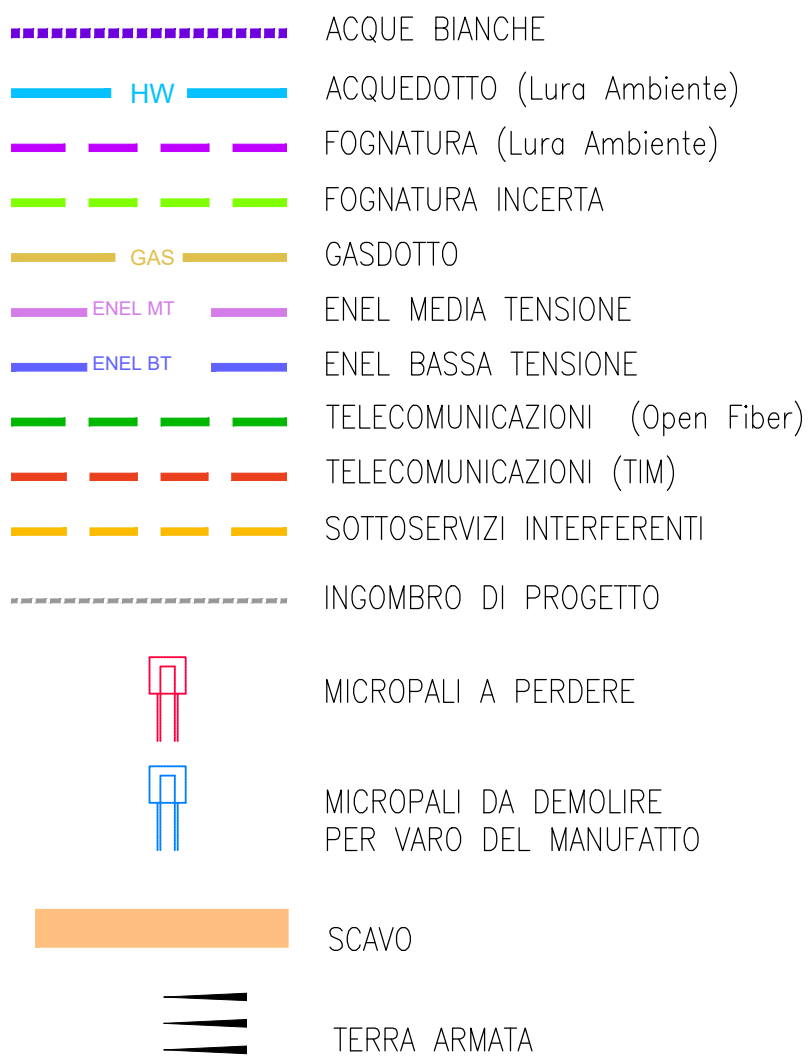

NOTE

NOTE

- PER LO SMALTIMENTO DELLE ACQUE FARE RIFERIMENTO ALLE TAVOLE SPECIFICHE
- PER INTERFERENZE CON SOTTOSERVIZI VEDI ELABORATI SPECIFICI.

 <h2 style="margin: 0;">Direzione Generale Infrastrutture e Opere Pubbliche</h2>									
 FERROVIENNORD FNM GROUP									
 NORD_ING FNM GROUP									
CODICE COMMITTEE	LIVELLO PROGETTAZIONE	D.P.F. 2017/20	PROGRESSIVO ELABORAZIONE	CATEGORIA OPERA	NUMERO OPERA	REVISIONE	SCALA		
E 10 A	D	d	009	O A	- -	R 1	1:500		

TRATTA SARONNO-COMO OPERE SOSTITUTIVE
 PL KM 31+267 NEI COMUNI DI CADORAGO E LOMAZZO
Progetto Definitivo

SOTTOPASSO CICLOPEDONALE VIA BRAGHE (LOMAZZO)
 FASI DI COSTRUZIONE

	Data	Descrizione	Redatto	Controllato
Revisioni	3	-		
	2	-		
	1	Maggio 2025	REVISIONE A SEGUITO DI VERIFICA	
	Luglio 2024	PRIMA EMISSIONE		

NORD_ING **NORD_ING Srl**
IL DIRETTORE TECNICO
Ing. Laura Stirati

FERROVIENNORD
FERROVIENNORD S.p.A.
 DIREZIONE SVILUPPO INFRASTRUTTURA
IL DIRETTORE
Ing. Andrea Lucia Passarelli

Progettista



Collaborazione



Apping G s.r.l.
 ingegneria civile applicata
 Apping G s.r.l.
www.appinggroup.com
info@appinggroup.com

RENTATO	CONTROLLATO	APPROVATO	DATA
SE	SE	SE	GG MM ANNO
CODICE ARCHIVIO COLLABORATORI			
FEE02004			