

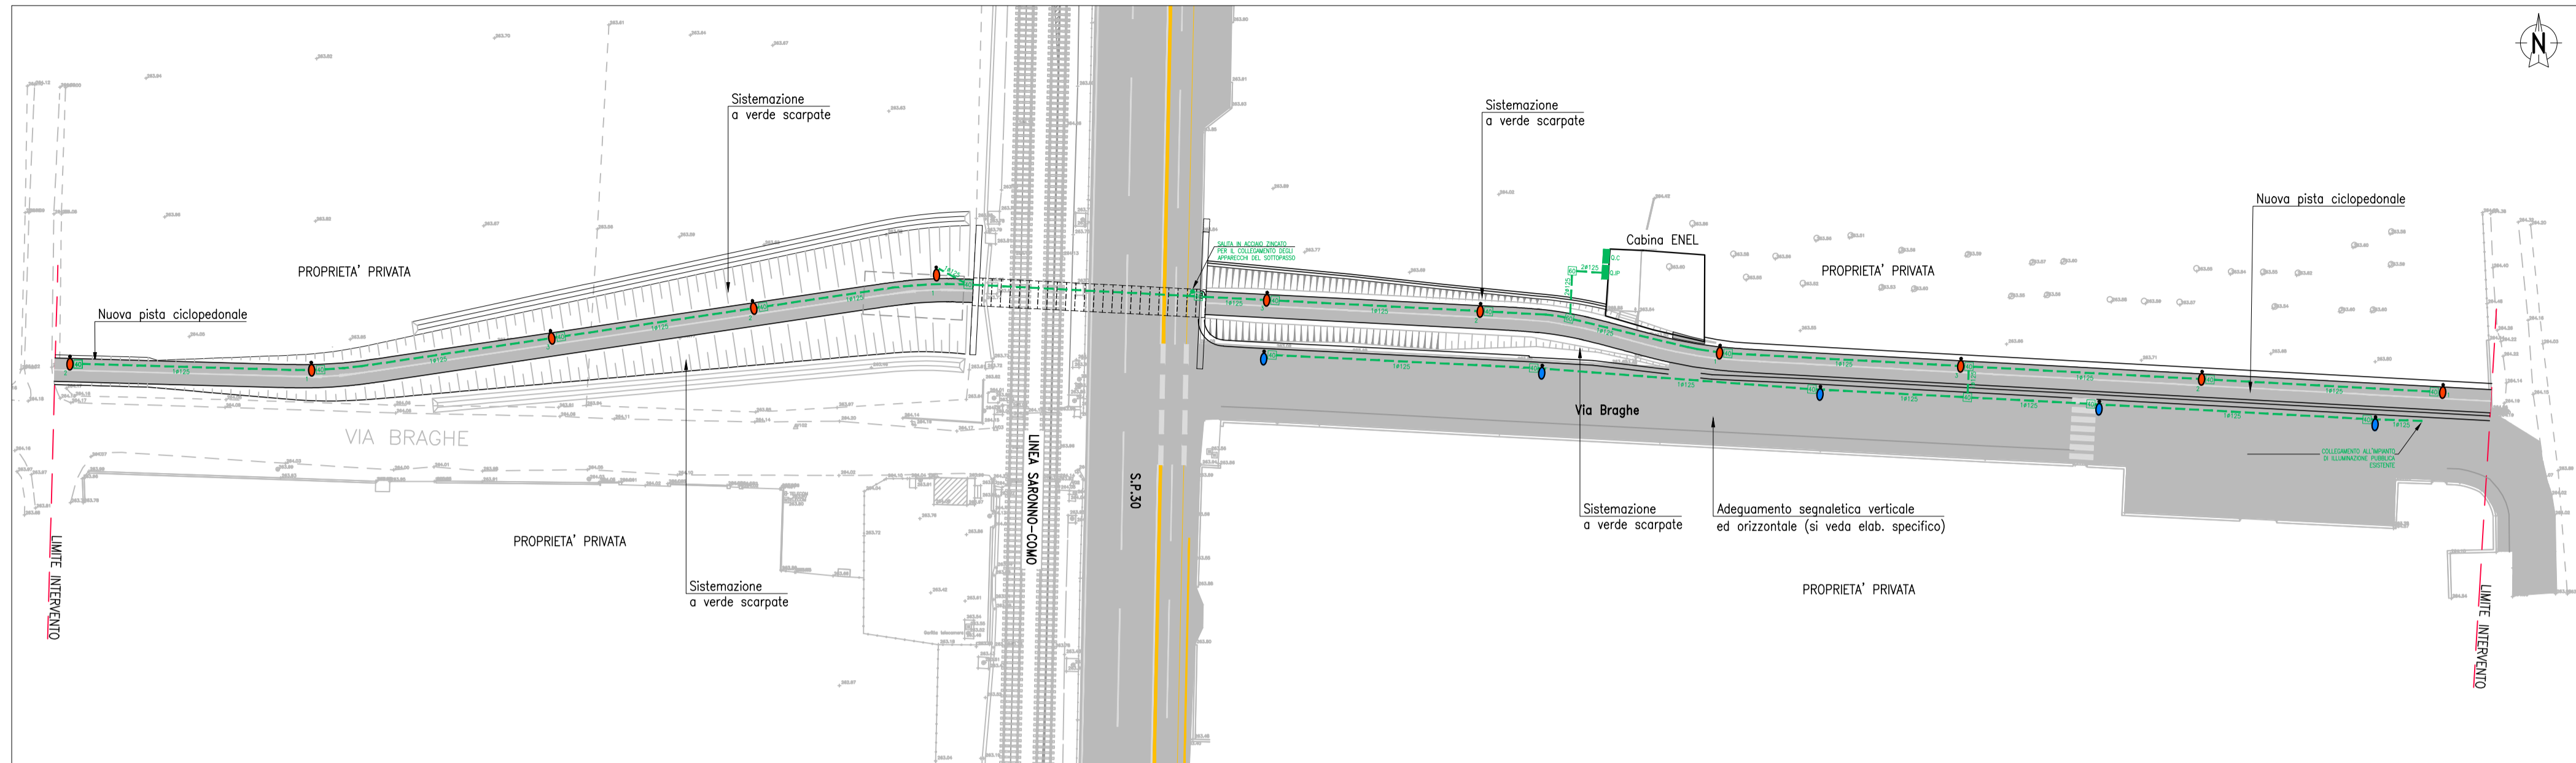
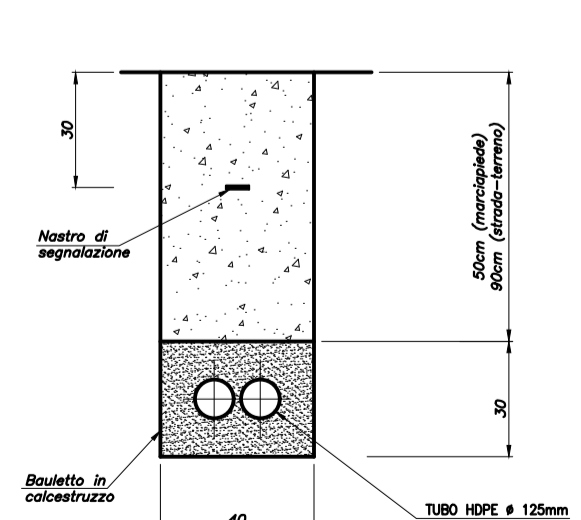


scala 1:500


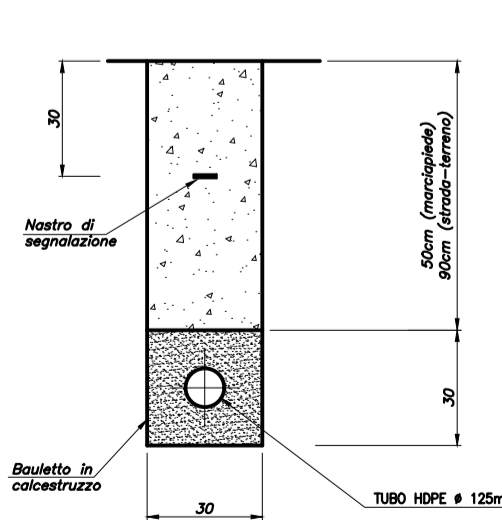


scala 1:500

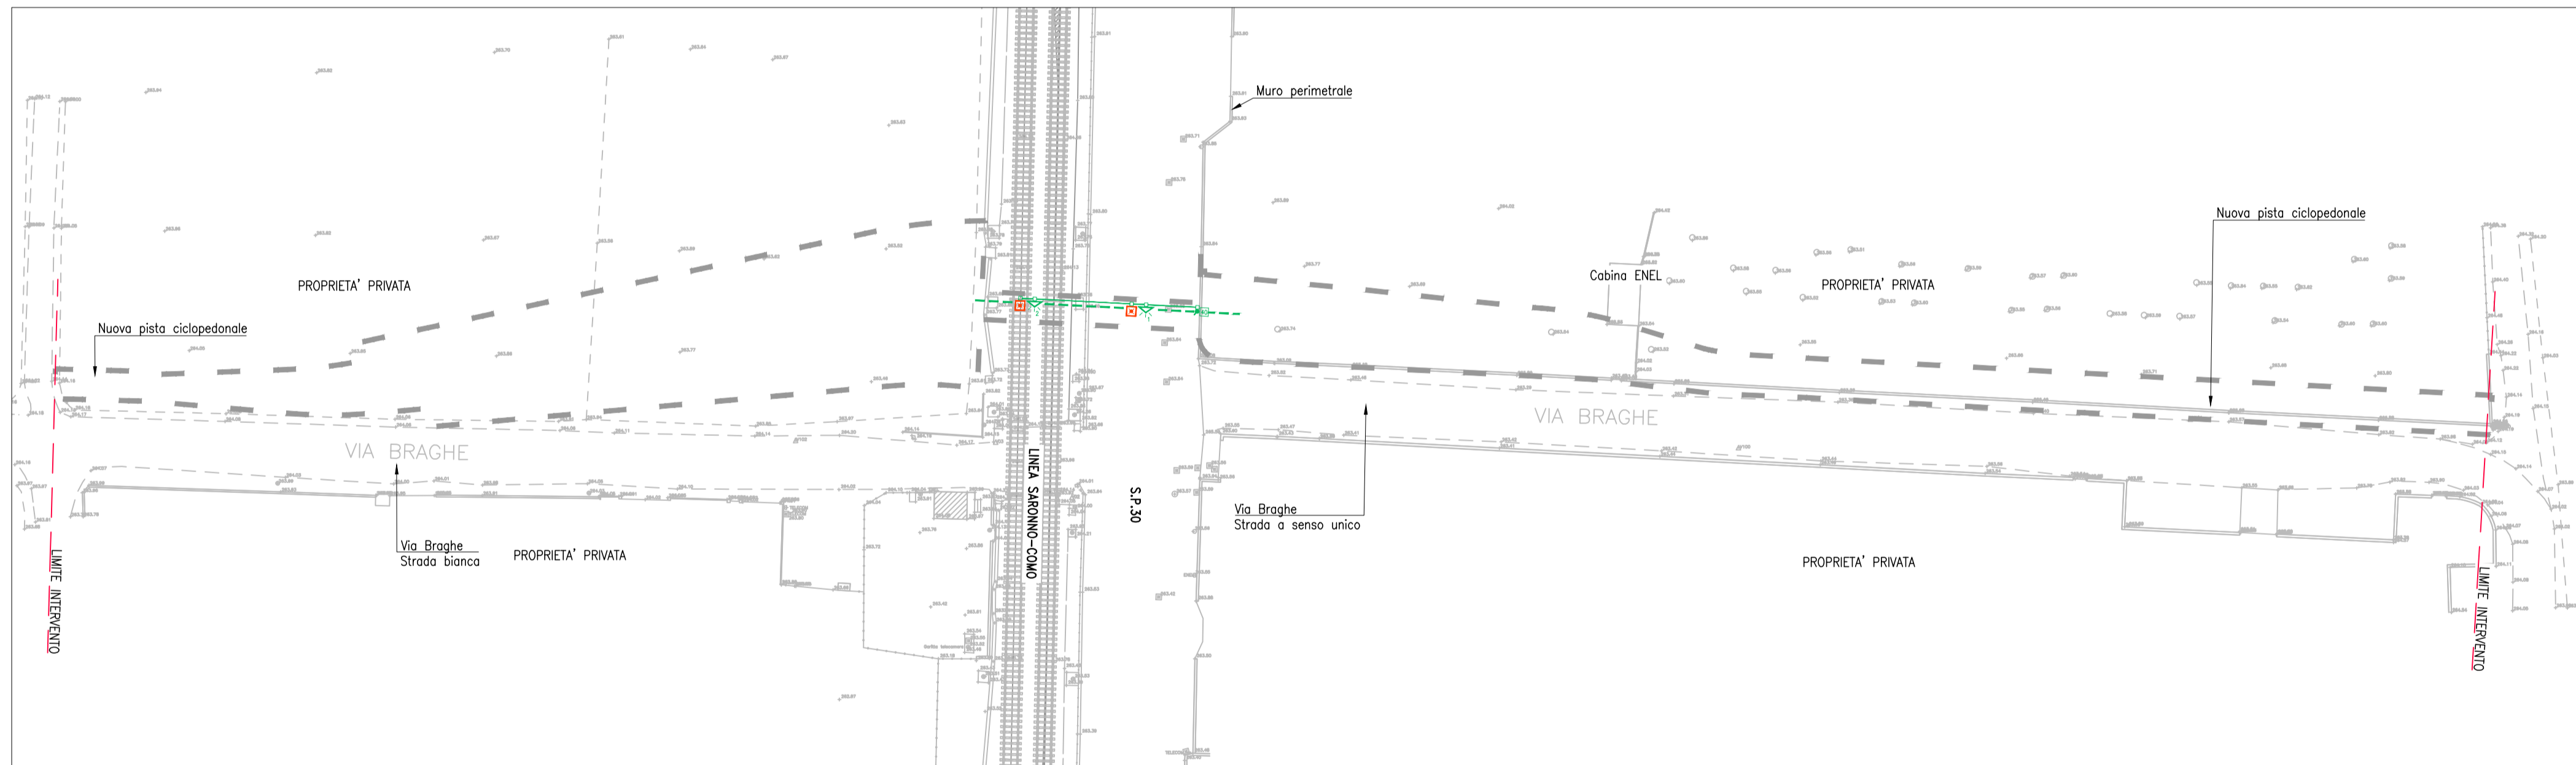



PARTICOLARE NICCHIA CONTATORE E QUADRI

SCALE 1:40 - QUOTE IN mm

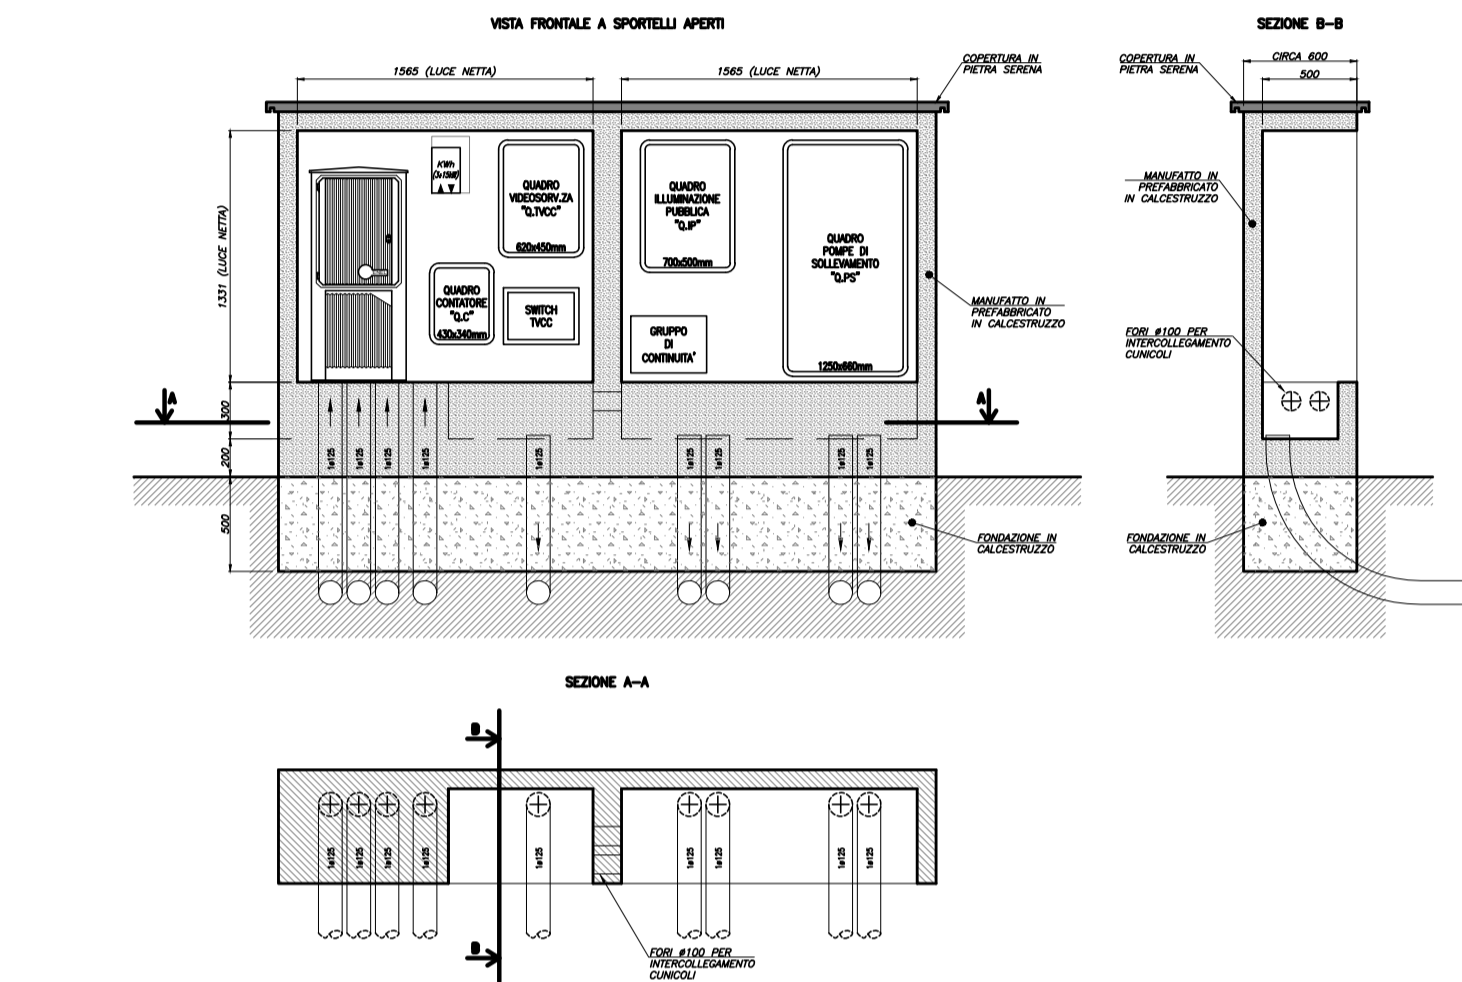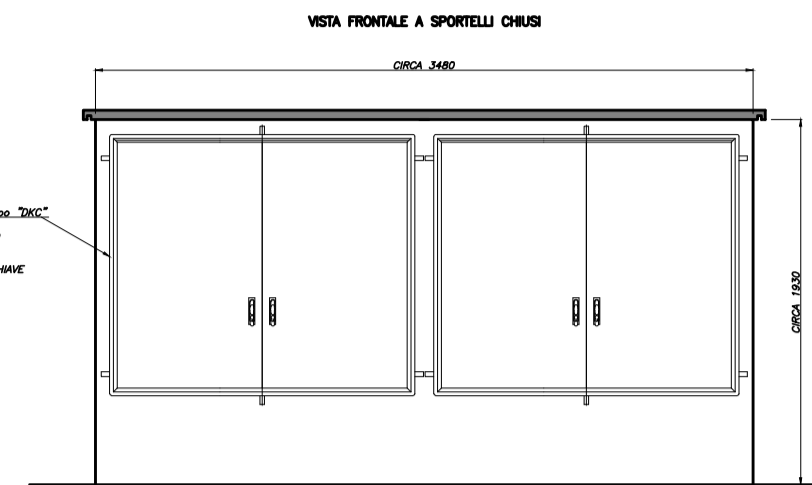

PARTICOLARE PLINTO DI FONDAZIONE PER PALO $H_{ft} = 5,0m$ PER

ZIONE PISTA CICLABILE
QUOTE IN m/m

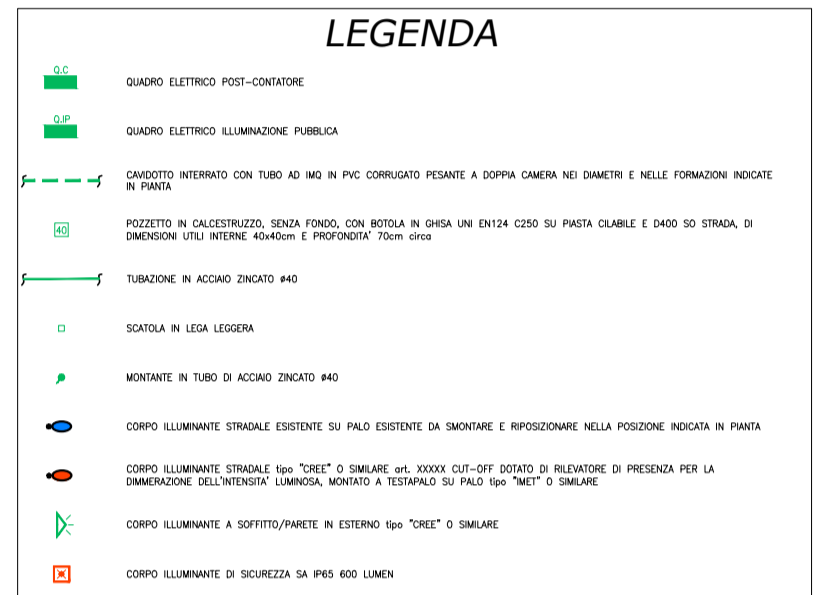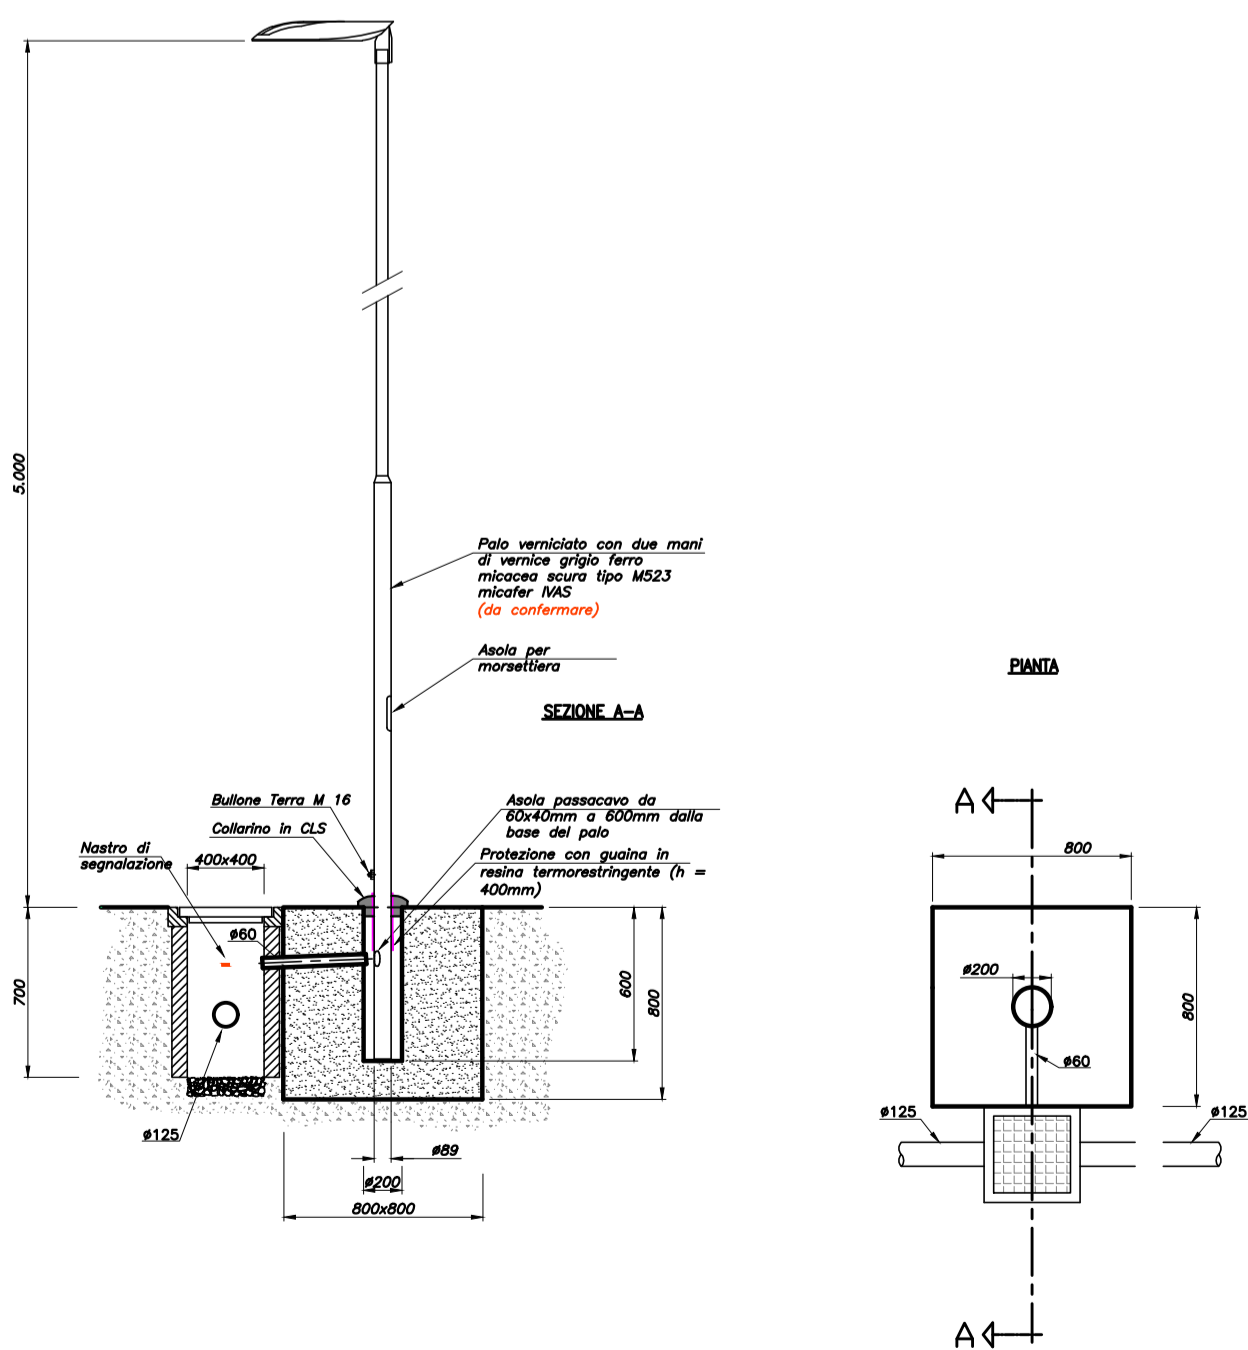

Direzione Generale Infrastrutture e Opere Pubbliche

 FNM GROUP

CODICE COMMESSA	LIVELLO PROGETTAZIONE	D.P.R. 207/10	PROGRESSIVO ELABORATO	CATEGORIA OPERA	NUMERO OPERA	REVISIONE	SCALA
E 10 A	D	d	0 1 3	I M	- -	R 1	1:500

TRATTA SARONNO-COMO OPERE SOSTITUTIVE
PL KM 31+267 NEI COMUNI DI CADORAGO E LOMAZZO
Progetto Definitivo

PLANIMETRIA IMPIANTO DI ILLUMINAZIONE

Revisioni		Data	Descrizione	Redatto	Controllato
	3		.		
	2		.		
	1	MAGGIO 2025	REVISIONE A SEGUITO VALIDAZIONE		
	0	Nov. 2023	PRIMA EMISSIONE		

NORD_ING Srl
IL DIRETTORE TECNICO
Ing. Laura Stiriti

FERROVIENORD
FERROVIENORD S.p.A.
 DIREZIONE SVILUPPO INFRASTRUTTURA
 IL DIRETTORE
 Ing. Andrea Lucia Passarelli



Collaborazione

ELTEC S.r.l.
Società di ingegneria

Via C. Seganti 73/F int. 5/6 - 47121 Forlì (FC)
Tel. +39-(0543)-473892 E-mail: info@eltec-service.it

REGATTO	CONTROLLATO	APPROVATO	DATA
CODICE ARCHIVIO COLLABORATORE			AGG.
Emissione			00