



Regione Lombardia
Direzione Generale Infrastrutture e Opere Pubbliche



CODICE
COMMESSA

LIVELLO
PROGETTAZIONE

D.P.R.
207/10

PROGRESSIVO
ELABORATO

CATEGORIA
OPERA

NUMERO
OPERA

REVISIONE

SCALA

E 1 0 B

D

i

0 0 1

I T

- -

R 0

===

TRATTA SARONNO-COMO OPERE SOSTITUTIVE
PL KM 31+267 NEI COMUNI DI CADORAGO E LOMAZZO
Progetto Definitivo

PASSERELLA PEDONALE VIA ALLA FONTE (CADORAGO)
PIANO PARTICELLARE D'ESPROPRIO

Revisioni		Data	Descrizione	Redatto	Controllato
	3		-		
	2		-		
	1		-		
	0	Luglio 2024	PRIMA EMISSIONE		

NORD_ING

NORD_ING Srl
IL DIRETTORE TECNICO
Ing. Laura Stiriti

FERROVIENORD

FERROVIENORD S.p.A.
DIREZIONE SVILUPPO INFRASTRUTTURA
IL DIRETTORE
Ing. Andrea Lucia Passarelli

Progettista



Collaborazione

REDATTO	CONTROLLATO	APPROVATO	DATA
CODICE ARCHIVIO COLLABORATORE			AGG.



P.le CADORNA, 14
20123 MILANO
www.ferrovienord.it
C.F. e P.I.: 06757900151

Oggetto: OPERE SOSTITUTIVE PL KM 31+267
NEI COMUNI DI CADORAGO E LOMAZZO

Progetto Definitivo
PIANO PARTICELLARE

Codice Commessa: E10B

Linea/Tratta: Saronno/Como

Località di servizio:

Ditta Appaltatrice:

Progettista:

Rev.	Data	Descrizione	Redatto	Controllato	Autorizzato
E					
D					
C					
B					
A					

AGGIORNAMENTI

0	Luglio 2024	PRIMA EMISSIONE	SG	MV	AP
---	-------------	-----------------	----	----	----


CODIFICA DELL'ELABORATO:

PPC 04.20.20 ESP - - / 001 - - -

SCALA:

1:500

NOME DEL FILE:

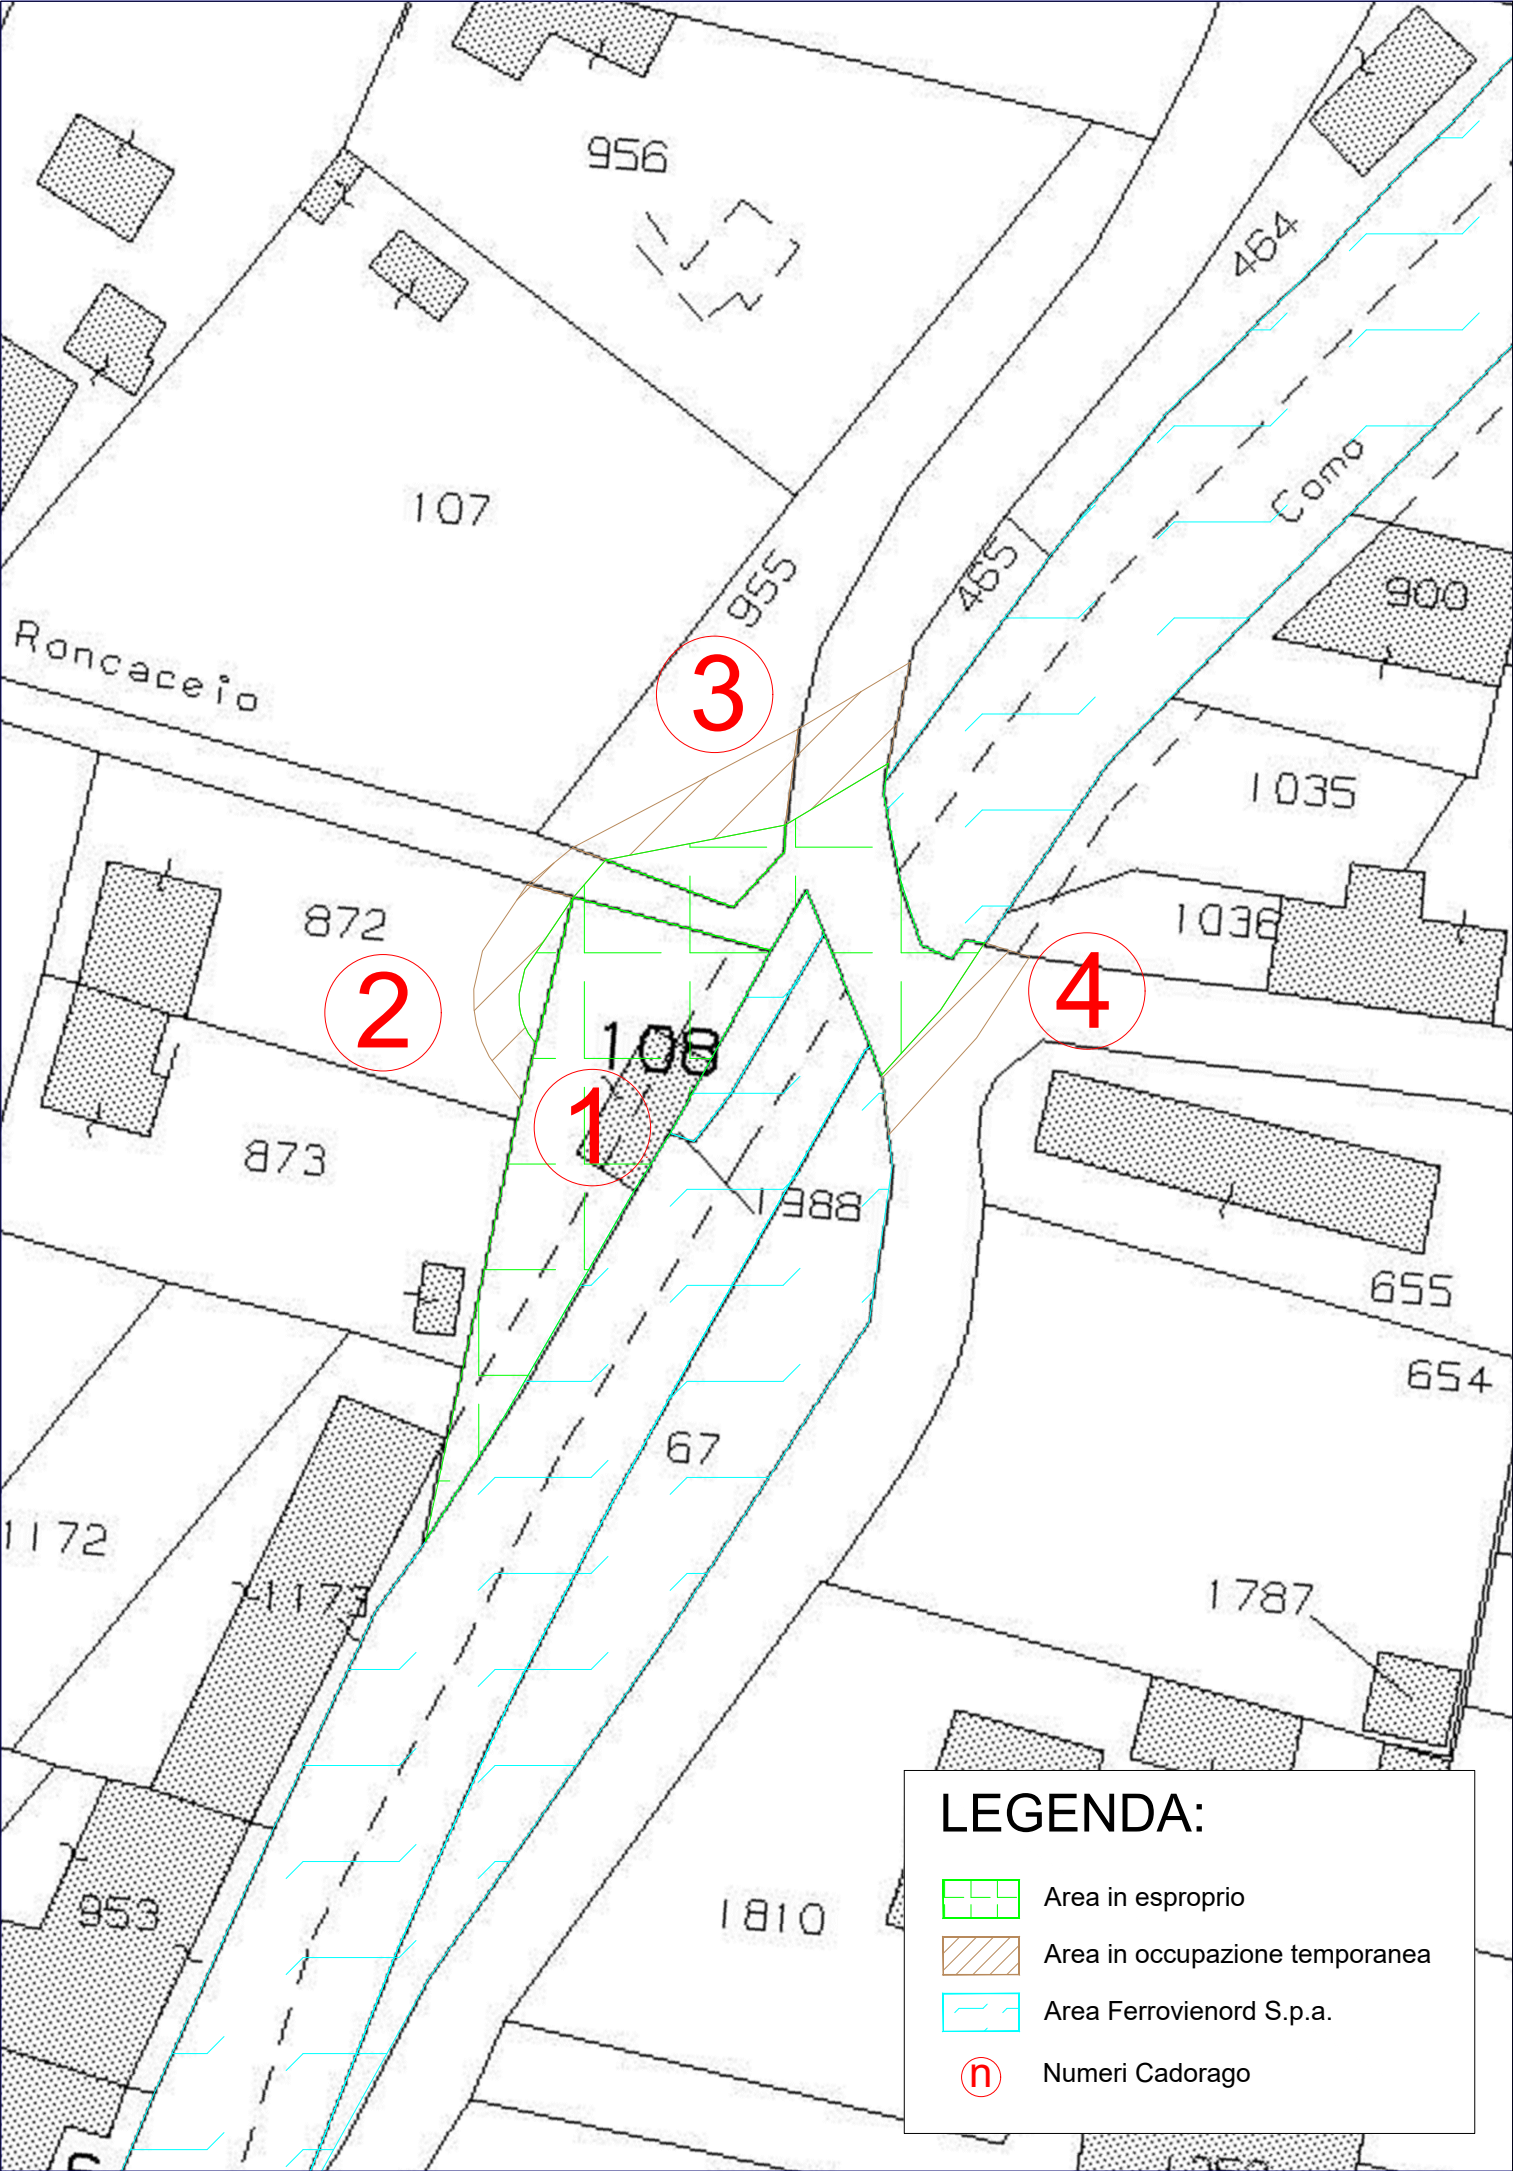

LEGENDA:

- Area in esproprio
- Area in occupazione temporanea
- Area Ferrovienord S.p.a.
- Numeri Cadorago