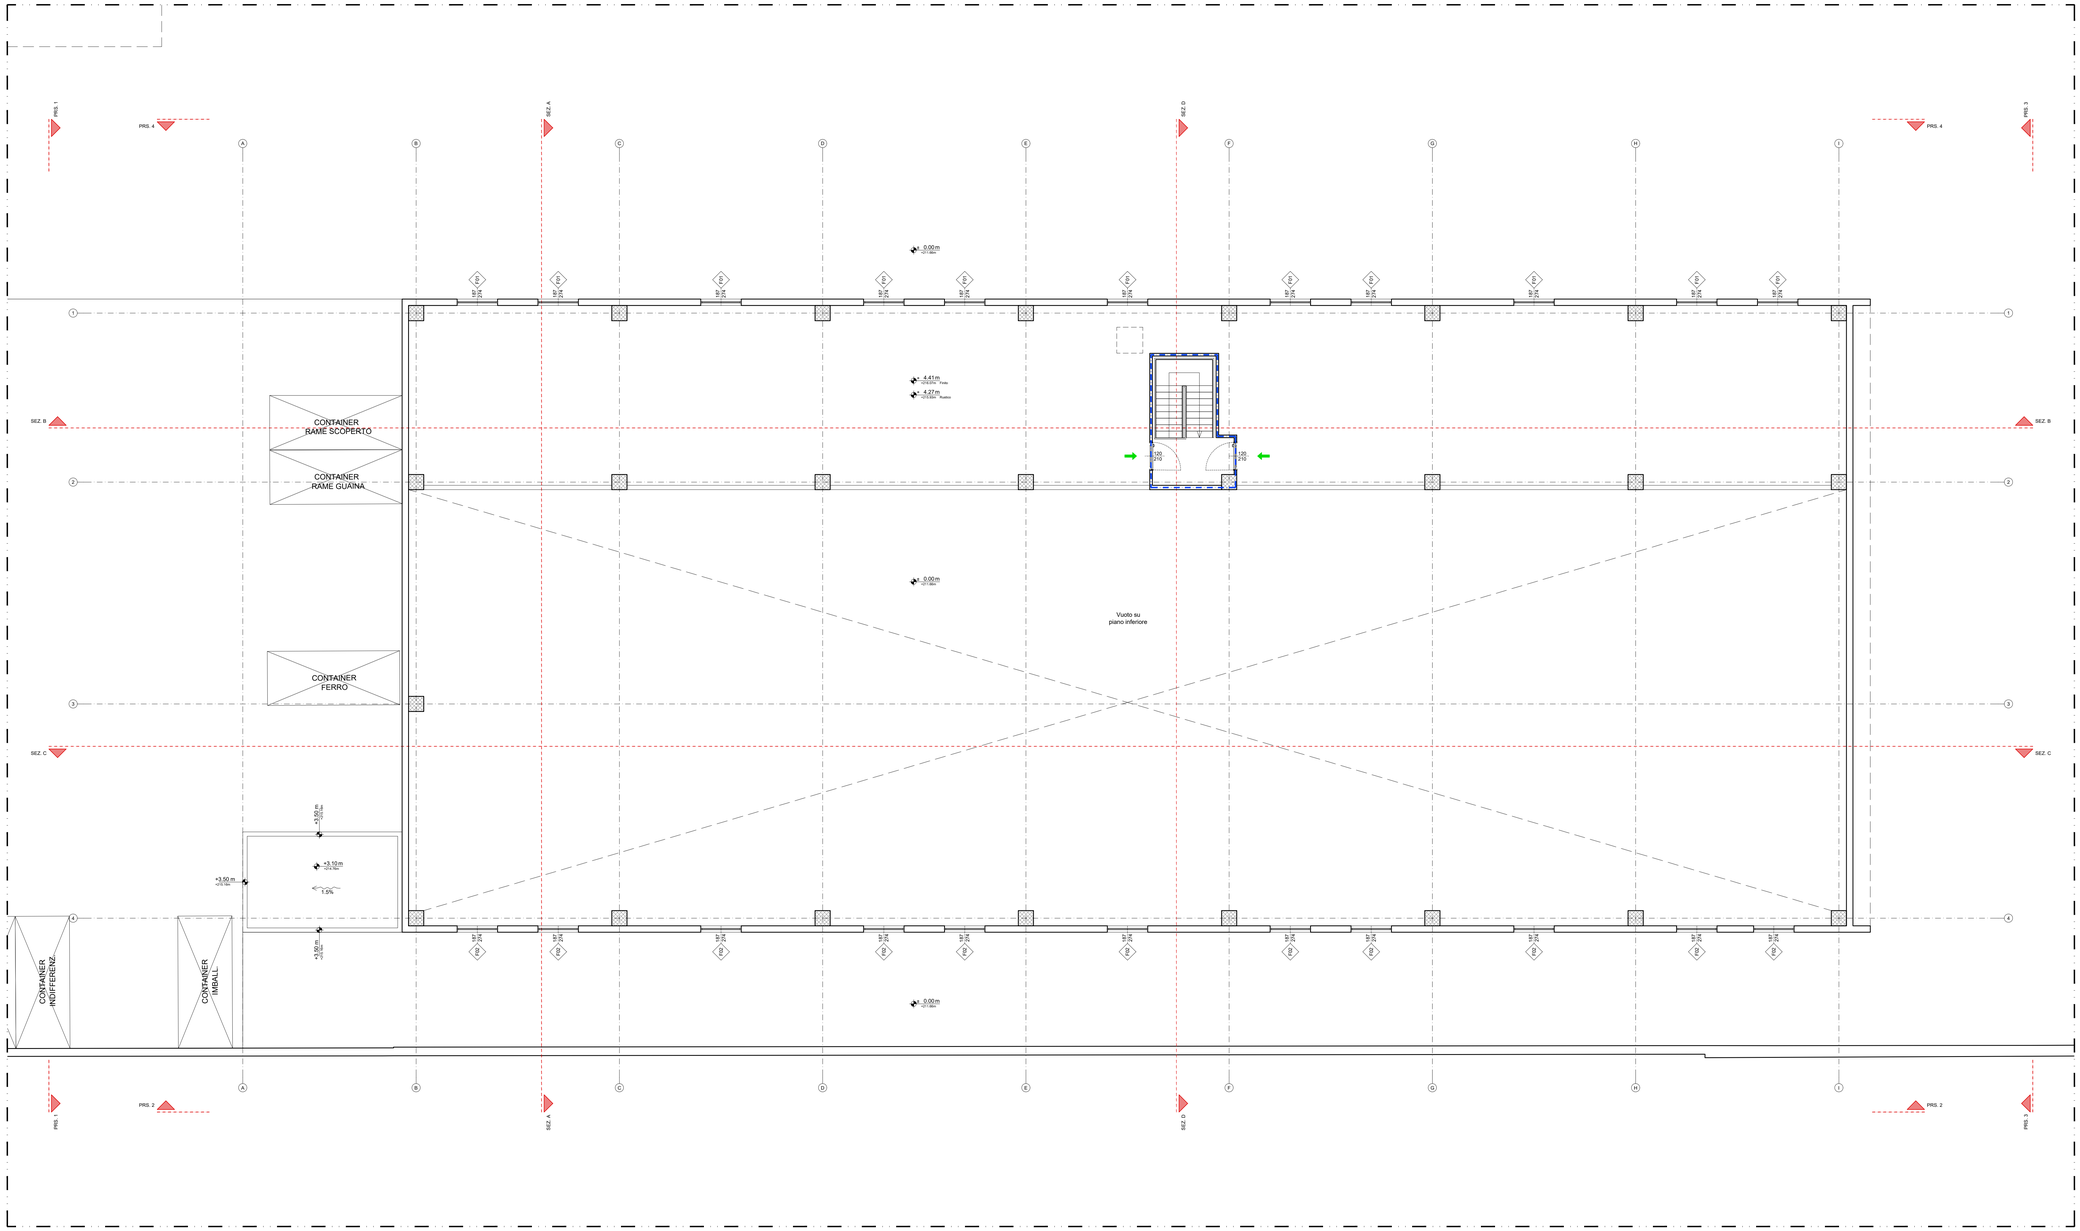

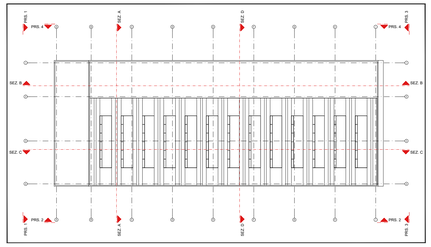

KEYPLAN

- Confine di proprietà
- Assi strutturali
- Sezioni e prospetti
- Compartimentazione REI 60
- Compartimentazione REI 120
- Compartimentazione REI 90
- Identificazione serramento
- Quota altimetrica
- Quota Relativa: 0.00m / Quota Assoluta: +137.40mlm
- Q.P.F ±0.00m

NOTA BENE: Per gli elementi strutturali e impiantistici si vedano gli specifici elaborati.

RegioneLombardia
Direzione Generale Infrastrutture e Opere Pubbliche

FERROVIENORD
FNMGROUP

CODICE COMMESSA	LIVELLO PROGETTAZIONE	D.Lgs. 36/23	PROGRESSIVO ELABORATO	CATEGORIA OPERA	NUMERO OPERA	REVISIONE	SCALA
L58	E	C	003	FB	A1	R4	1:100

SARONNO CITY HUB
NUOVO EDIFICIO OFFICINA
Progetto Esecutivo

PIANO PRIMO
PROGETTO ARCHITETTONICO
STATO DI PROGETTO

Revisioni		Data	Descrizione	Redatto	Controllato
	04	21/10/2025	Aggiornamento / Revisione	DG	MC
	03	09/10/2025	Aggiornamento / Revisione	DG	MC
	02	09/09/2025	Aggiornamento / Revisione	DG	MC
	01	01/08/2025	Aggiornamento / Revisione	DG	MC

FERROVIENORD

APPALTATORE
eSERVICE srl
via del Commercio n°1
24041 Brembate (BG)
Tel. +39.035.41.98.41
@: info@eservicesrl.eu

COLLABORATORE

Progettista
R4M ENGINEERING
R4M engineering srl
via Calatafimi, 10 - 20122 Milano
Ing. Luca Arcari

REDATTO	CONTROLLATO	APPROVATO	DATA

CODICE ARCHIVIO COLLABORATORE

AGG.

mod. 7.5 (R) rev. 00

FILE: R4M-E-ARC-D-0003-04.dwg