POZZI PERDENTI (LOTTO 1)

Scala 1:20

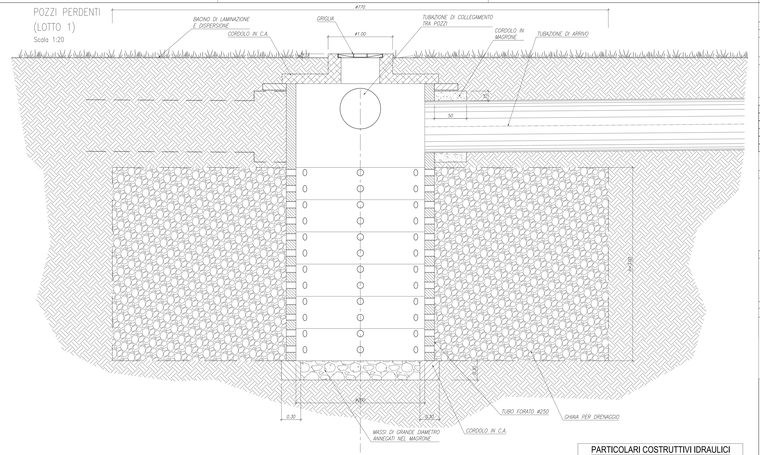
ø170
BACINO DI LAMINAZIONE E DISPERSIONE
CORDOLO IN C.A.
GRIGLIA
ø100
TUBAZIONE DI COLLEGAMENTO TRA POZZI
CORDOLO IN MAGRONE
TUBAZIONE DI ARRIVO
50
50
200
200
200