

PLANIMETRIA DI TRACCIAMENTO
- SCALA 1:500 -

INQUADRAMENTO 1

COMO-LECCO

PROVINCIA : Como
COMUNE : Erba

R-Rac. 1	
Ce E	518463.345
Ce N	5071957.826
Vi E	
Vi N	
Ve E	
Ve N	
R	15.500
Sv	93.390
Ang	0=400.0000
Tan	0.000
Bs	0.000

D-V 3	
E	518490.416
N	5071910.801

MERONE

B-V 0	
E	518404.206
N	5072066.957

B-V 1	
E	518457.929
N	5071972.348

C-V 1	
E	518449.362
N	5071951.139

A-V 1	
E	518470.988
N	5071944.341

C-V 0	
E	518385.789
N	5071920.543


INQUADRAMENTO 2

COMO-LECCO

PROVINCIA : Como
COMUNE : Erba


MERONE

SCHEMA DATI DI TRACCIAMENTO

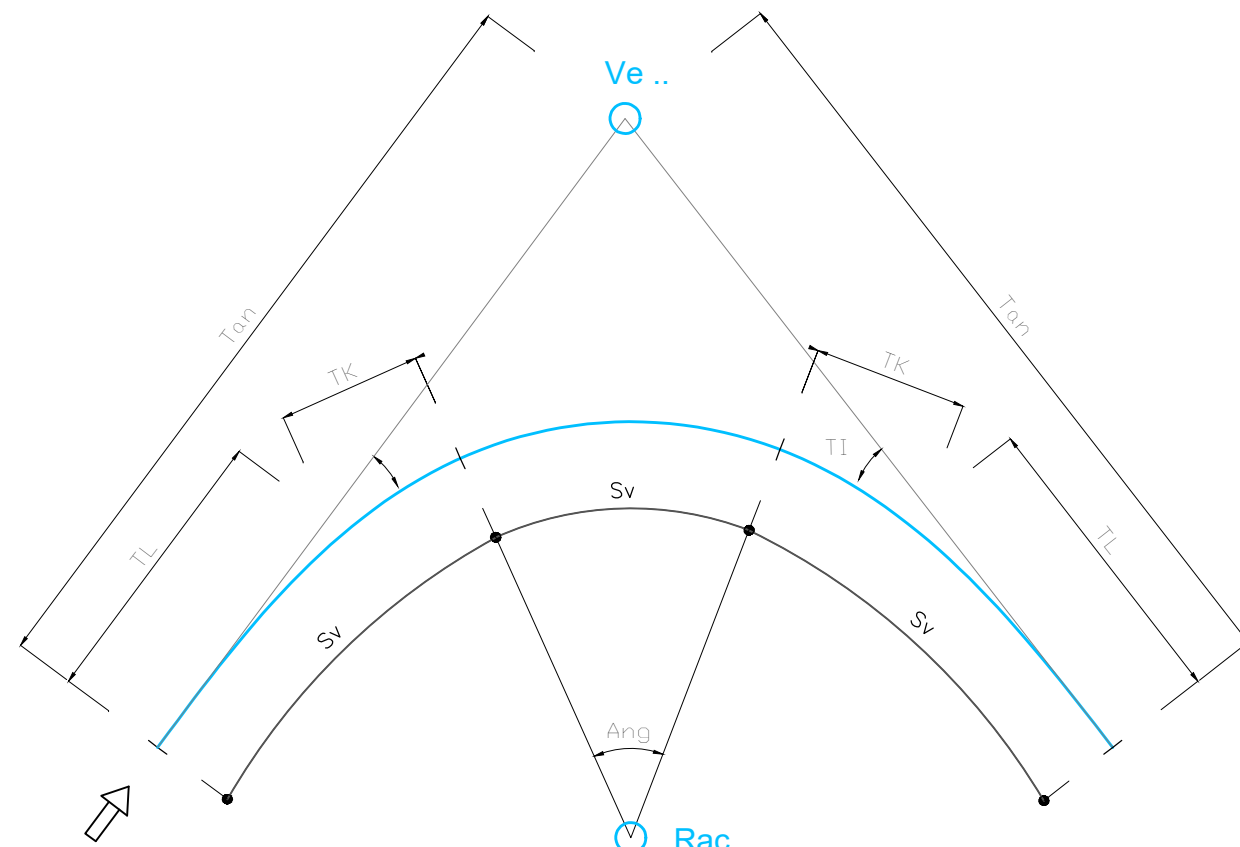

COORD. EST. VERT. INTERNO		COORD. NORD VERT. INTERNO		PARAMETRO A		Clot. ...	
COORDINATE EST CENTRO		COORDINATE NORD CENTRO		SVILUPPO		Sv	
COORD. EST VERT. ESTERNO		COORD. NORD VERT. ESTERNO		TANGENTE LUNGA		TL	
RAGGIO DEL RACCORDO		RAGGIO AL CENTRO		TANGENTE CORTA		TK	
TANGENTE		BISETTRICE		DIST. TANG. P.TO FINALE		XF	
BISETTRICE		TANGENTE		FATTORE DI FORMA		FF	
		TANGENTE		RAGGIO INIZIALE		RI	
		BISETTRICE		RAGGIO FINALE		RF	

KEY-PLAN

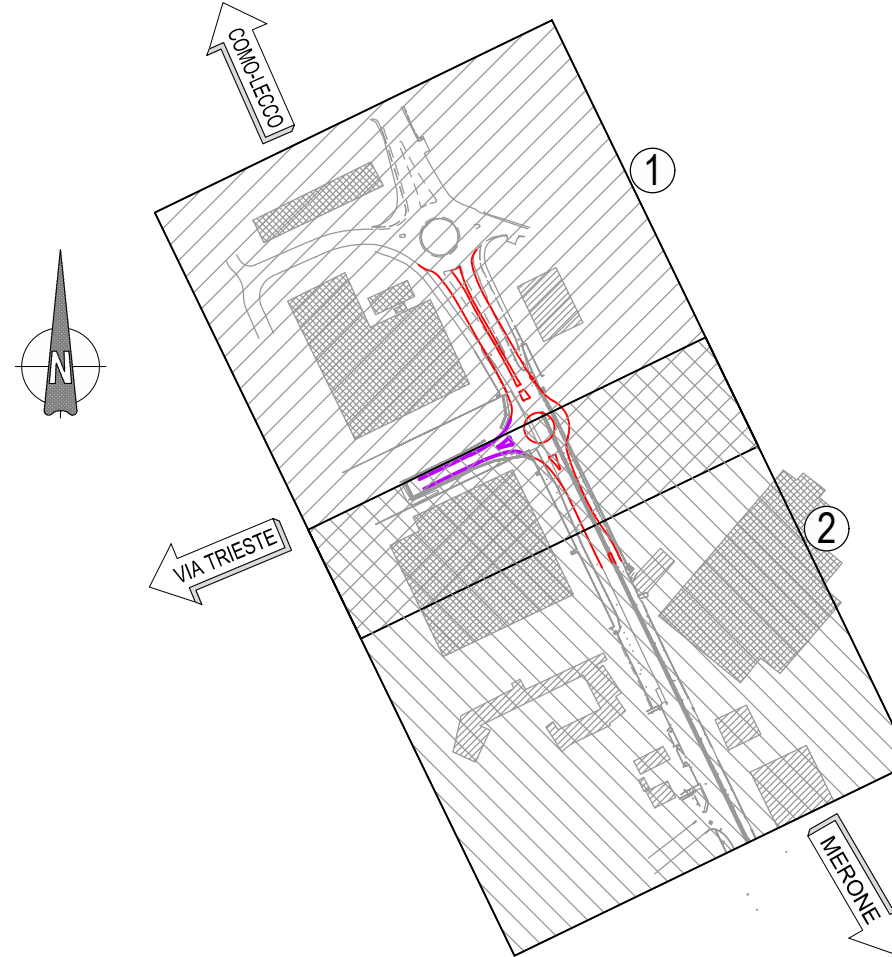


Comune di ERBA

OPERE DI LOTTO 1
OPERE A CARICO DI ALTRO SOGGETTO

LEGENDA

S.P. 41 ESISTENTE
IMPRONTA OPERE DI PROGETTO LOTTO 1
IMPRONTA OPERE A CARICO DI ALTRO SOGGETTO

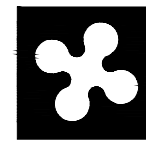

Regione Lombardia

Direzione Generale Infrastrutture e Opere Pubbliche



FERROVIENORD
FNMGROUP



NORD_ING
FNMGROUP

CODICE COMMESSA	LIVELLO PROGETTAZIONE	D.P.R. 2017/10	PROGRESSIVO ELABORATO	CATEGORIA OPERA	NUMERO OPERA	REVISIONE	SCALA
R 3 1	D	d	0 1 7	IT	0 1	R 0	1:500

OPERE SOSTITUTIVE P.L. DI VIA TRIESTE IN COMUNE DI ERBA
OPERE DI COMPETENZA FERROVIENORD
Progetto Definitivo

ELABORATI GRAFICI
VIABILITA'
Planimetria di tracciamento - Lotto 1

Revisioni		Data	Descrizione	Redatto	Controllato
	3				
	2				
	1				
0	OTT. 2025	PRIMA EMISSIONE			

NORD_ING
NORD_ING Srl
IL DIRETTORE TECNICO
Ing. Laura Stiriti

FERROVIENORD
FERROVIENORD S.p.A.
DIREZIONE SVILUPPO INFRASTRUTTURA
IL DIRETTORE
Ing. Andrea Lucia Passarelli



Collaborazione		REDAITO	CONTROLLATO	APPROVATO	DATA
50NETENGINEERING					
Via Spadari, 12 - 35043 Montebelluna (TV)		CODICE ARCHIVIO COLLABORATORE		AGG.	
IDea					
n° A 23801					