PROFILO ALTIMETRICO VIA TRIESTE

LIVELLETTE	D=0.746 S=75.263 P=0.991%	D=0.768 S=92.068 P=0.834%	D=0.548 S=82.679 P=0.663%	D=0.022 S=30.771 P=0.072%	D=0.505 S=50.025 P=1.010%	D=0.320 S=34.001 P=0.941%

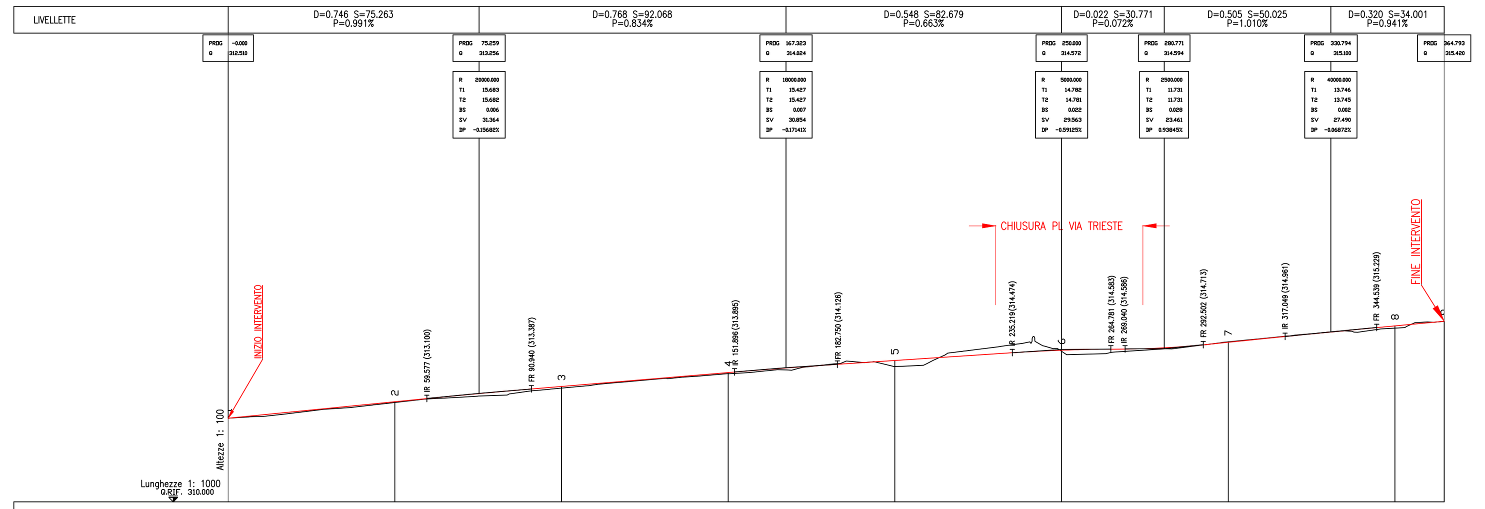

No. SEZIONI	1	2	3	4	5	6	7	8	9
DISTANZE PROGRESSIVE	0.00	50.00	100.00	150.00	200.00	250.00	300.00	350.00	364.79
DISTANZE PARZIALI	50.00	50.00	50.00	50.00	50.00	50.00	50.00	14.79	
QUOTE ESISTENTE	312.51	312.98	313.41	313.85	314.07	314.52	314.80	315.21	315.42
QUOTE PROGETTO	312.51	313.01	313.46	313.88	314.24	314.55	314.79	315.28	315.42
DIF. QUOTE PROGETTO-ESISTENTE	-0.00	0.02	0.05	0.03	0.18	0.03	-0.01	0.07	0.00

ETTOMETRICHE: 0, 1, 2, 3

ANDAMENTO PLANIMETRICO: Rett=35.69, Rett=30.51, Rett=27.91, Rett=22.23, Rett=44.28, R=200.00 Sv=18.75, Rett=16.07, Sv=18.92 R=200.00, Rett=75.70, R=10000.00 Sv=28.14, Rett=46.59

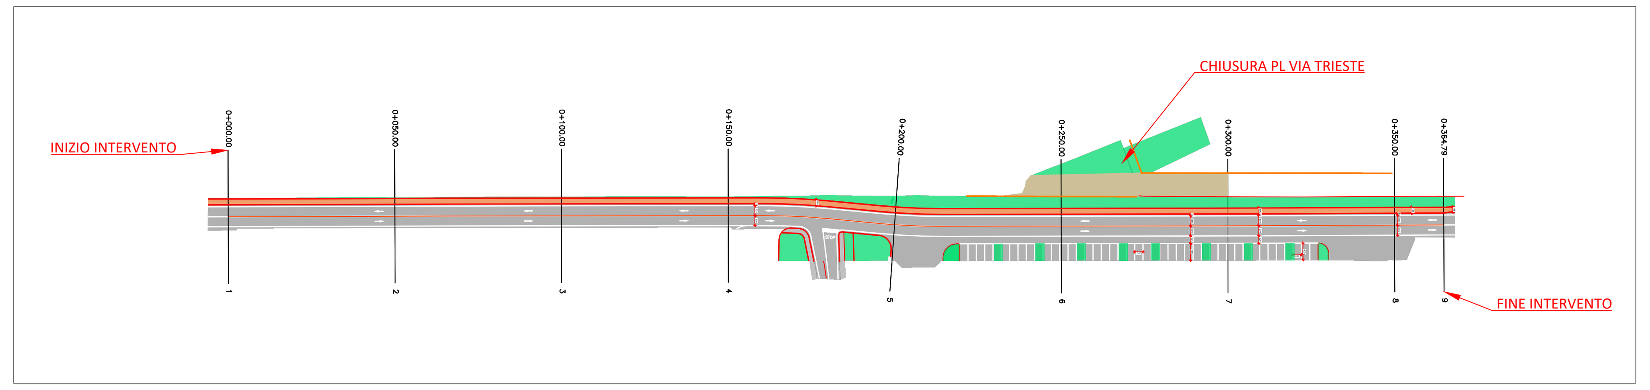

RegioneLombardia
Direzione Generale Infrastrutture e Opere Pubbliche

FERROVIENORD FNMGROUP

NORD_ING FNMGROUP

CODICE COMMESSA	LIVELLO PROGETTAZIONE	D.P.R. 207/10	PROGRESSIVO ELABORATO	CATEGORIA OPERA	NUMERO OPERA	REVISIONE	SCALA
R 3 1	D	d	0 2 2	I T	0 2	R 0	varie

OPERE SOSTITUTIVE P.L. DI VIA TRIESTE IN COMUNE DI ERBA
OPERE DI COMPETENZA FERROVIENORD
Progetto Definitivo

ELABORATI GRAFICI
VIABILITA'
Profilo longitudinale - Lotto 2

Revisioni	Data	Descrizione	Redatto	Controllato
3				
2				
1				
0	OTT. 2025	PRIMA EMISSIONE		

NORD_ING
NORD_ING Srl
IL DIRETTORE TECNICO
Ing. Laura Stiriti
Signed by LAURA CAROLINA STIRITI Date: 03/11/2025 10:18:00 CET

FERROVIENORD
FERROVIENORD S.p.A.
DIRETTORE INFRASTRUTTURA
Ing. Andrea Lucia Passarelli
Firmato da Andrea Lucia Passarelli Data: il 03/11/2025 alle 12:39:59 CET

Progettista
NORD_ING FNMGROUP
ORDINE DEGLI INGEGNERI DELLA PROVINCIA DI MILANO – STIRITI LAURA – Sez. A – Settori a) civile e ambientale b) industriale – n° A 23801
Signed by LAURA CAROLINA STIRITI Date: 03/11/2025 10:18:00 CET

Collaborazione	REDATTO	CONTROLLATO	APPROVATO	DATA
	CODICE ARCHIVIO COLLABORATORE			AGG.

mod. 7.5 03 rev.01