PLANIMETRIA BARRIERE DI SICUREZZA
- SCALA 1:500 -

INQUADRAMENTO 1

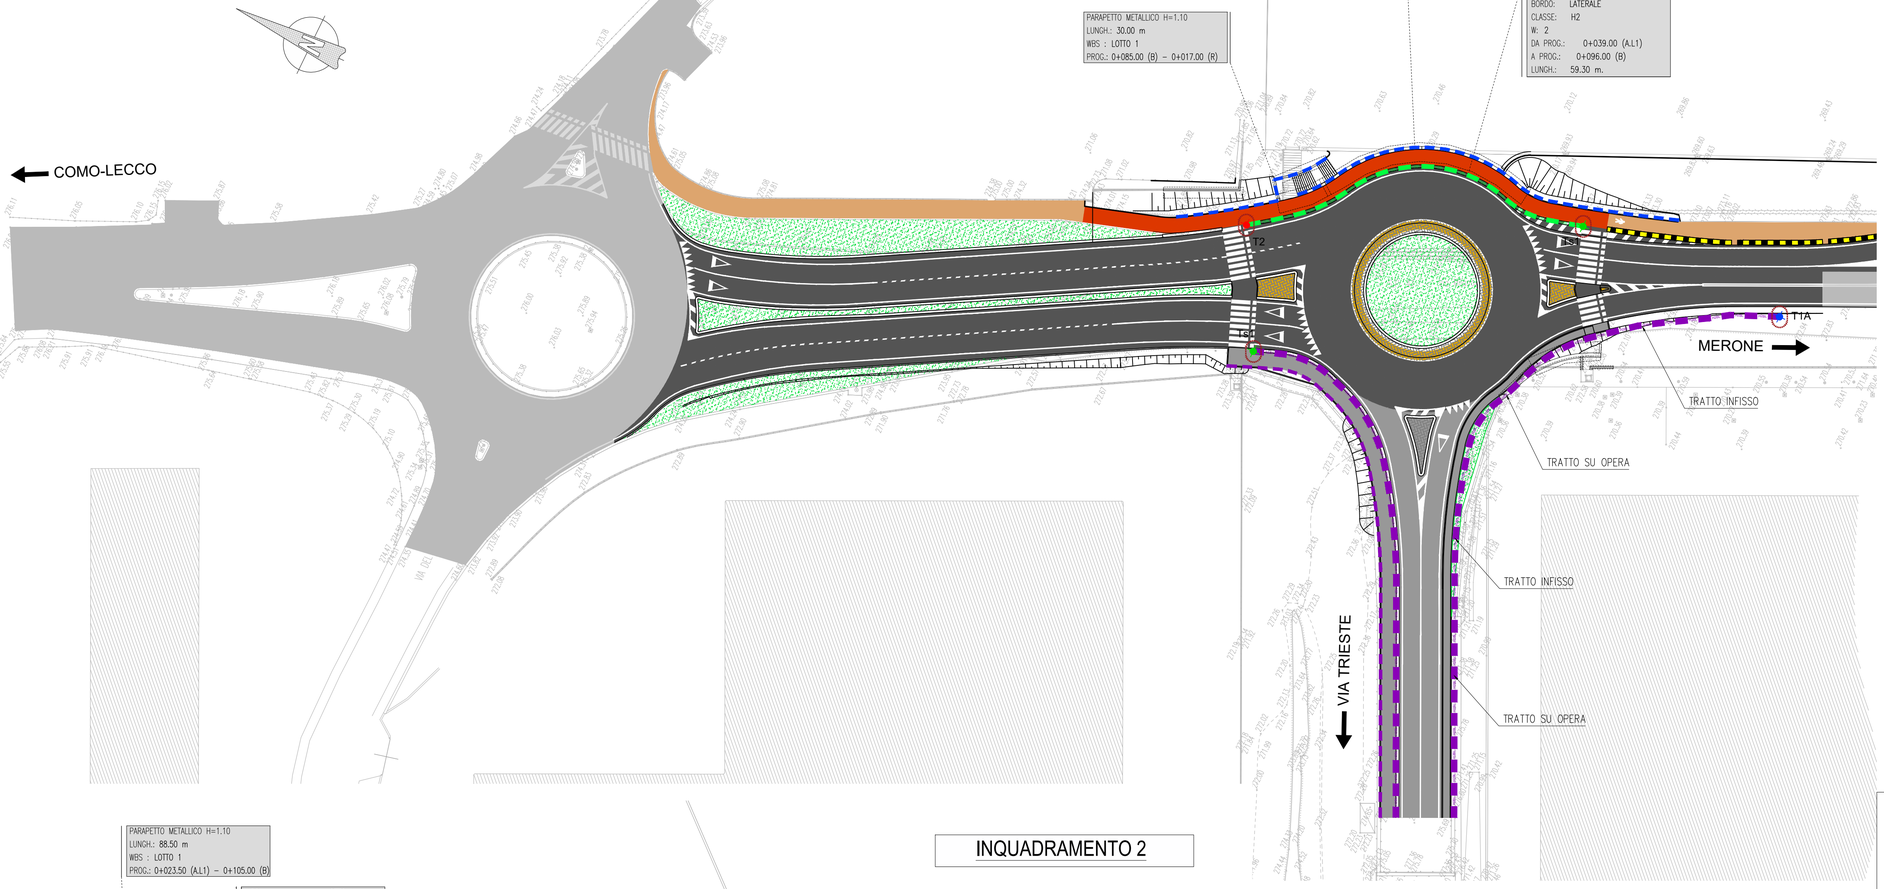

INQUADRAMENTO 2

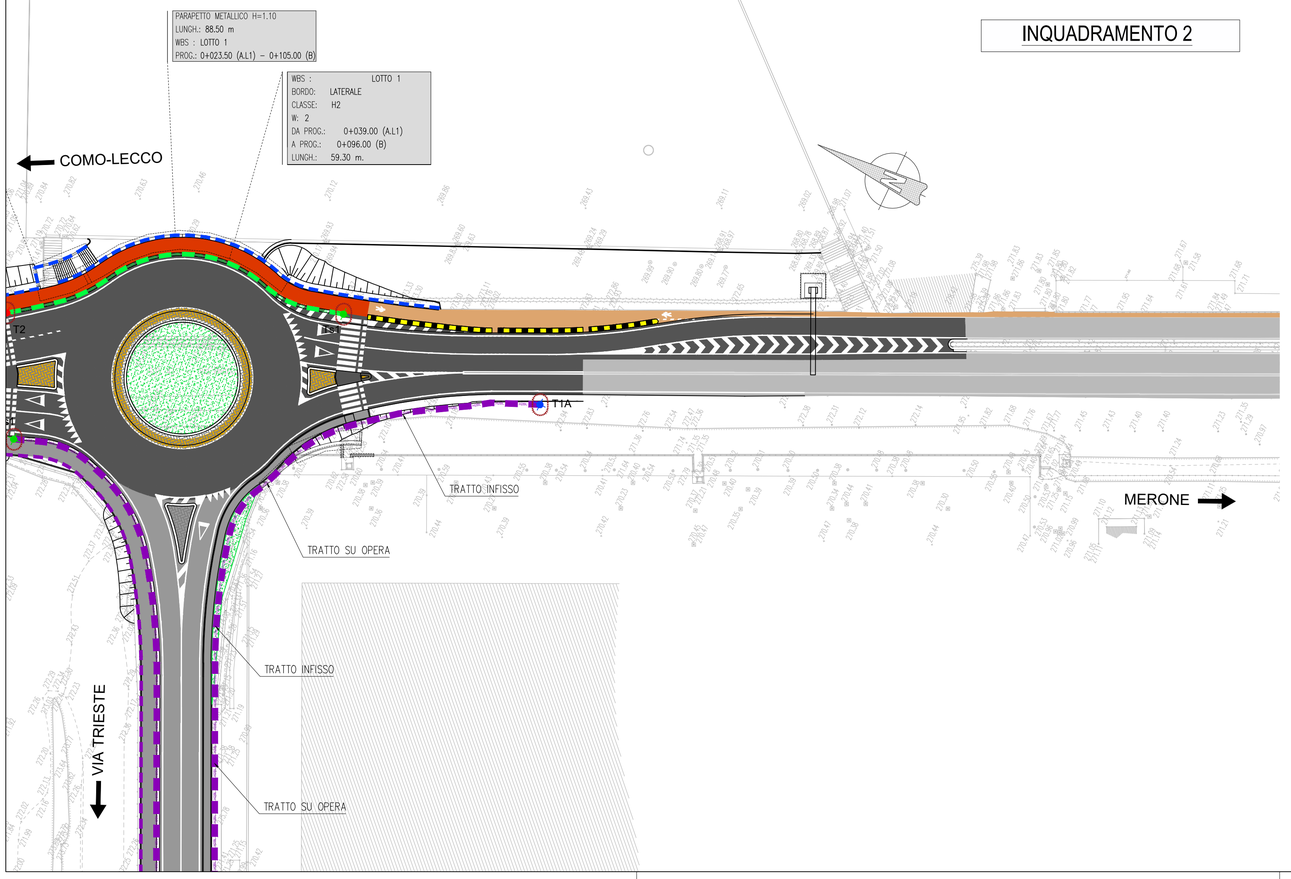

KEY-PLAN

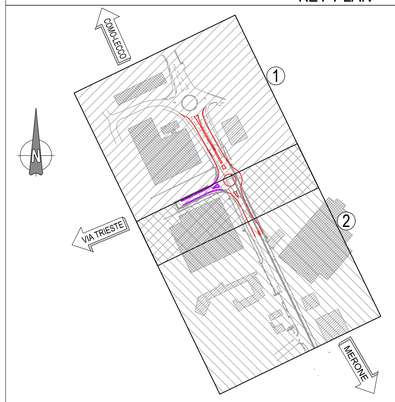

OPERE DI LOTTO 1

OPERE A CARICO DI ALTRO SOGGETTO

LEGENDA

- ASFALTO E SEGNALETICA ESISTENTE
- MARCIAPIEDE/PISTA CICLABILE ESISTENTE
- ASFALTO E SEGNALETICA DI PROGETTO - LOTTO 1
- MARCIAPIEDE/PISTA CICLABILE DI PROGETTO - LOTTO 1
- ASFALTO, CICLABILE, MARCIAPIEDE E SEGNALETICA A CARICO DI ALTRO SOGGETTO
- AIUOLE/CORONA GIRATORIA PAVIMENTATE
- AIUOLE INERBITE

LEGENDA BARRIERE DI SICUREZZA

- H2BL — BARRIERA METALLICA CLASSE "H2" DA BORDO LATERALE W5
- H2BL — BARRIERA METALLICA CLASSE "H2" W2
- H2BL — BARRIERA METALLICA CLASSE "H2" DA BORDO LATERALE A CARICO DI ALTRO SOGGETTO
- Ts1 — TERMINALE SPECIALE DI AVVIO IMPIANTO
- T1 — TERMINALE NORMALE DI AVVIO IMPIANTO
- T2 — TERMINALE DI FINE IMPIANTO

NOTA SEGNALETICA LATERALE

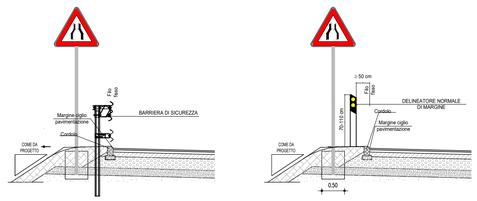

NOTA:
In caso di supporti di tipo cedevole (palo progettato cedevole secondo norma UNI EN 12767 oppure palo che per natura intrinseca risulta cedevole dato il diametro non superiore a Ø 60 mm e il momento di plasticizzazione alla base non superiore a 5.7 KNm) e che non producano danni a terzi in caso di caduta verso l'esterno della sede stradale, non si richiede alcuna protezione specifica.

LEGENDA RECINZIONI

- PARAPETTO METALLICO H=1.10
- PARAPETTO METALLICO H=1.10 A CARICO DI ALTRO SOGGETTO

RegioneLombardia
Direzione Generale Infrastrutture e Opere Pubbliche

FERROVIENORD
FNMGROUP

NORD_ING
FNMGROUP

CODICE COMMESSA	LIVELLO PROGETTAZIONE	D.P.R. 207/10	PROGRESSIVO ELABORATO	CATEGORIA OPERA	NUMERO OPERA	REVISIONE	SCALA
R31	D	d	025	IT	01	R0	1:1000

OPERE SOSTITUTIVE P.L. DI VIA TRIESTE IN COMUNE DI ERBA
OPERE DI COMPETENZA FERROVIENORD
Progetto Definitivo

ELABORATI GRAFICI
VIABILITA'
Planimetria di progetto delle barriere di sicurezza - Lotto 1

Revisioni		Data	Descrizione	Redatto	Controllato
	3				
	2				
	1				
	0	OTT. 2025	PRIMA EMISSIONE		

NORD_ING
NORD_ING Srl
IL DIRETTORE TECNICO
Ing. Laura Stiriti

FERROVIENORD
FERROVIENORD S.p.A.
DIREZIONE SVILUPPO INFRASTRUTTURA
IL DIRETTORE
Ing. Andrea Lucia Passarelli

Progettista
NORD_ING FNMGROUP
ORDINE INGEGNERI DELLA PROVINCIA DI MILANO
STIRITI LAURA
Settori: a) civile e ambientale b) industriale
n° A 23801

Collaborazione
50 NET ENGINEERING since 1975
Via Squero, 12 – 35043 Monselice (PD)
iDea
www.ideasrl.it - info@ideasrl.it
Via Somacampagna, 63/H Sala 3 - 37137 - Verona
Telefono 045 8013126 (linee riconfigurate) - Fax 045 8013127

REDATTO	CONTROLLATO	APPROVATO	DATA

CODICE ARCHIVIO COLLABORATORE — AGG.

mod. 7.5 03 rev.01