


PLANIMETRIA FASI  
TAV. 1 di 2 - SCALA 1:1000 -

DESCRIZIONE LAVORAZIONI

FASE 0 - ATTIVITA' PROPEDEUTICHE E DI CANTIERIZZAZIONE

1. ALLESTIMENTO AREA DI DEPOSITO MATERIALI E CANTIERE BASE UTILIZZANDO PARTE DEL PARCHEGGIO DI VIA CASCINA CALIFORNIA
2. PREDISPOSIZIONE PER DEVIAZIONE CORSIA DI USCITA ROTATORIA ESISTENTE
3. REALIZZAZIONE INNESTO CON STOP DELLA CONTROSTRADA SU VIA MILANO
4. DEMOLIZIONE DI UN TRATTO DEL NEW JERSEY IN C.A. E DELLA SIEPE TRA LA CARREGGIATA DIREZIONE NORD E LA CONTROSTRADA

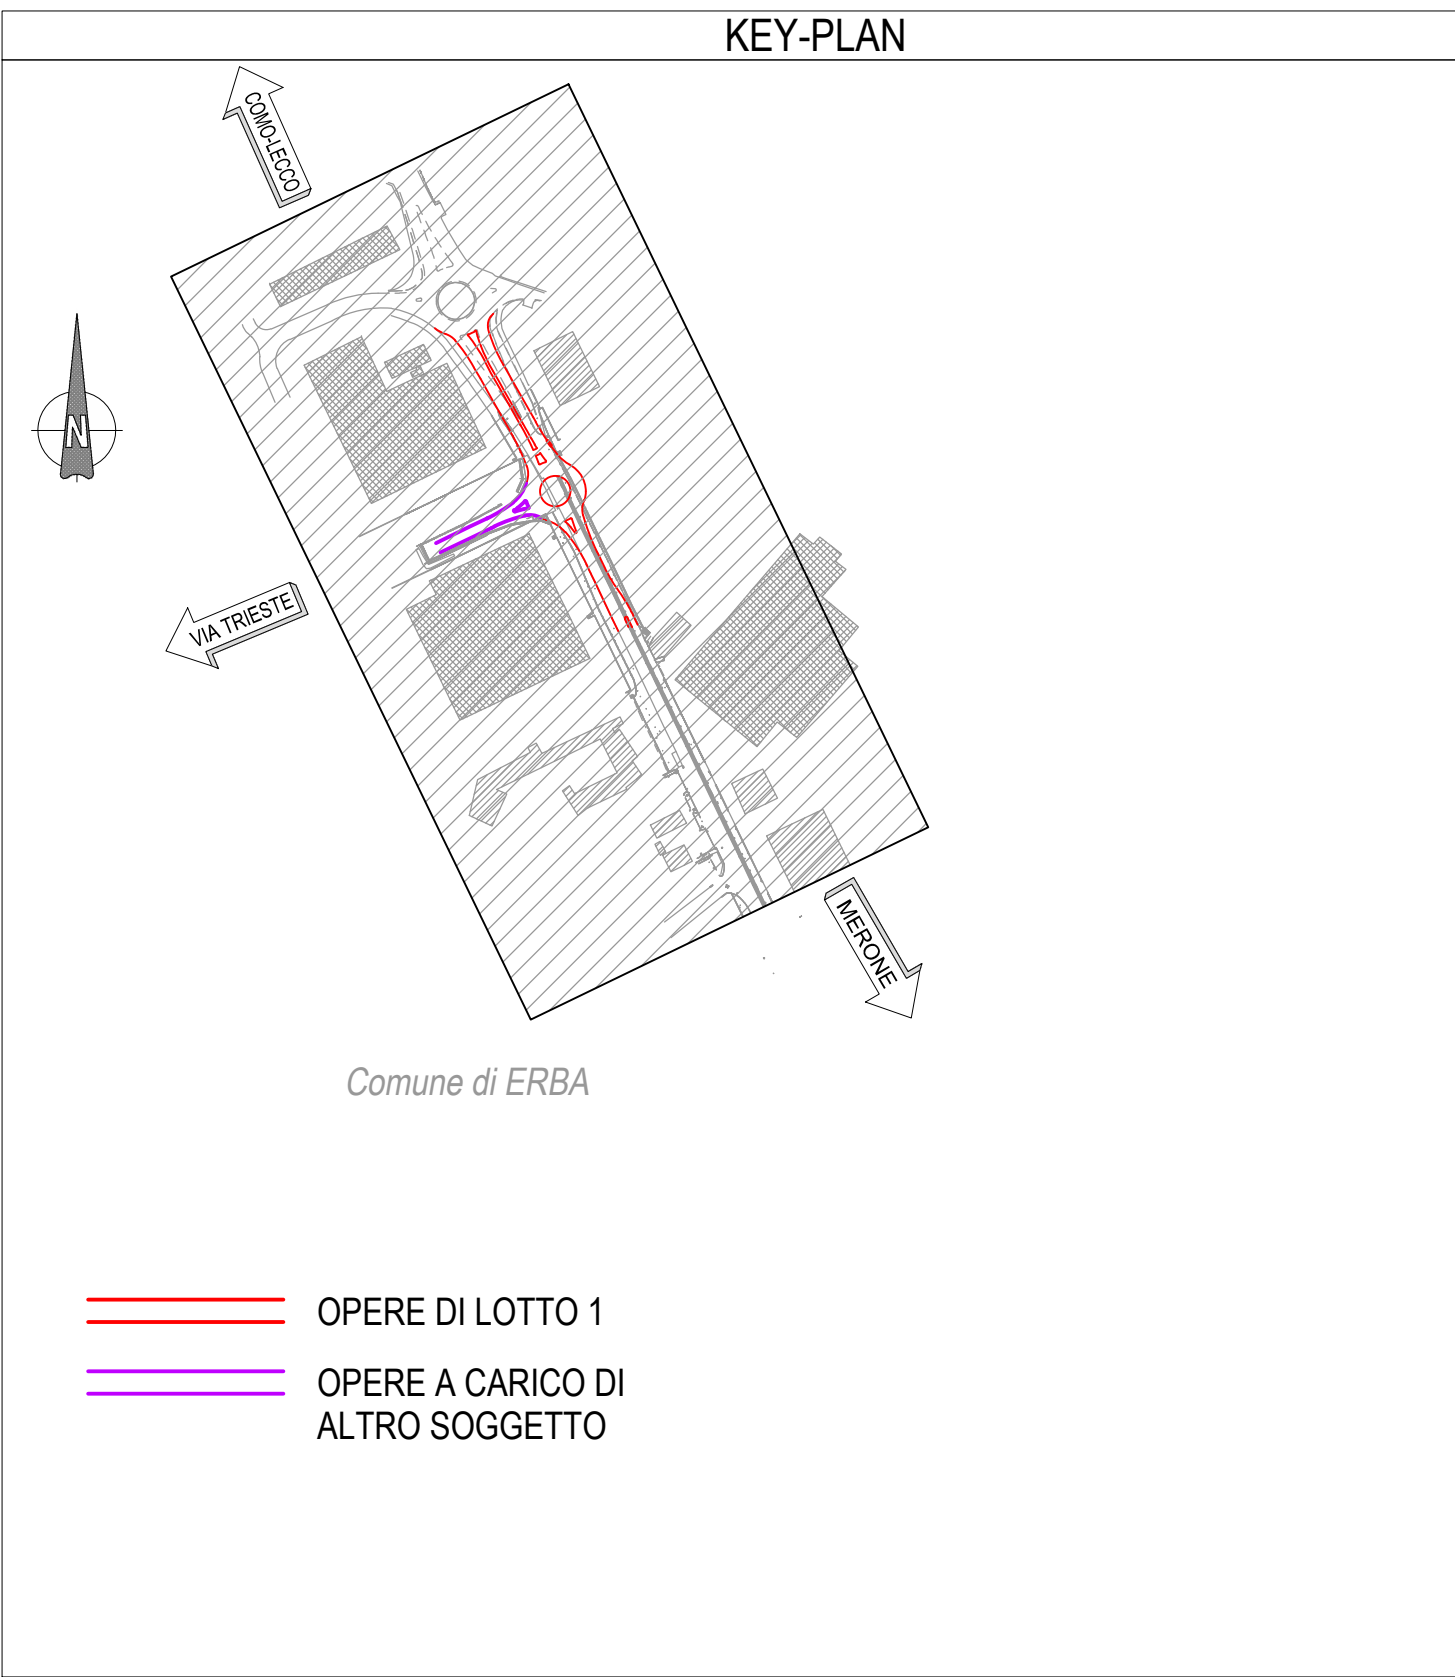

LEGENDA

- AREA DI CANTIERE E/O LOGISTICA
- AREE DI LAVORO
- OPERE DA REALIZZARE NELLA FASE CORRENTE
- OPERE REALIZZATE NELLE FASI PRECEDENTI
- VIABILITA' PROVVISORIA IN USO NELLA FASE
- PISTE TEMPORANEE DI CANTIERE





C Ingresso / Uscita area di Cantiere

RETE ARANCIONE DI POLIETILENE  
RECINZIONE IN RETE ELETTROSALDATA  
NEW JERSEY IN CLS CON RETE ELETTROSALDATA E TELO ANTIPOLVERE  
NEW JERSEY IN CLS  
CANCELLO DI CANTIERE CON VIABILITA' MEZZI BIDIREZIONALE  
CANCELLO DI CANTIERE CON VIABILITA' MEZZI UNIDIREZIONALE

DESCRIZIONE LAVORAZIONI

FASE 1 - INIZIO DEI LAVORI - LAVORAZIONI ESTERNE ALLA S.P. 41 (VIA MILANO)

1. RECINZIONE DELLE AREE INTERESSATE DAI LAVORI
2. RIDUZIONE DELLE CORSIE DELLA S.P. 41 A 3,25m
3. REALIZZAZIONE, FUORI SEDE A OVEST, DELLA PARTE DELLA NUOVA ROTATORIA DI COMPETENZA, COMPRESIVA DEL TRATTO DI MU003 IN PROGETTO NEL LOTTO 1 E DEL CORDOLO DI COLLEGAMENTO TRA LA PISTA C (OGGETTO DI ALTRO APPALTO) E IL MU003
4. DEMOLIZIONE DEL NEW JERSEY IN C.A. E DELLA SIEPE TRA LA CARREGGIATA DIREZIONE NORD E LA CONTROSTRADA
5. REALIZZAZIONE, FUORI SEDE A EST, DELLA PARTE DI ROTATORIA, DEL MU002 E DEL MU001 COMPRESIVO DELLA SCALA DI ACCESSO AL PARCHEGGIO SOTTOSTANTE.
6. REALIZZAZIONE DEL PLINTO DI FONDAZIONE DEL PORTALE DELLA SEGNALETICA E SUCCESSIVO RIPRISTINO DELLA SCALA IN C.A. ESISTENTE

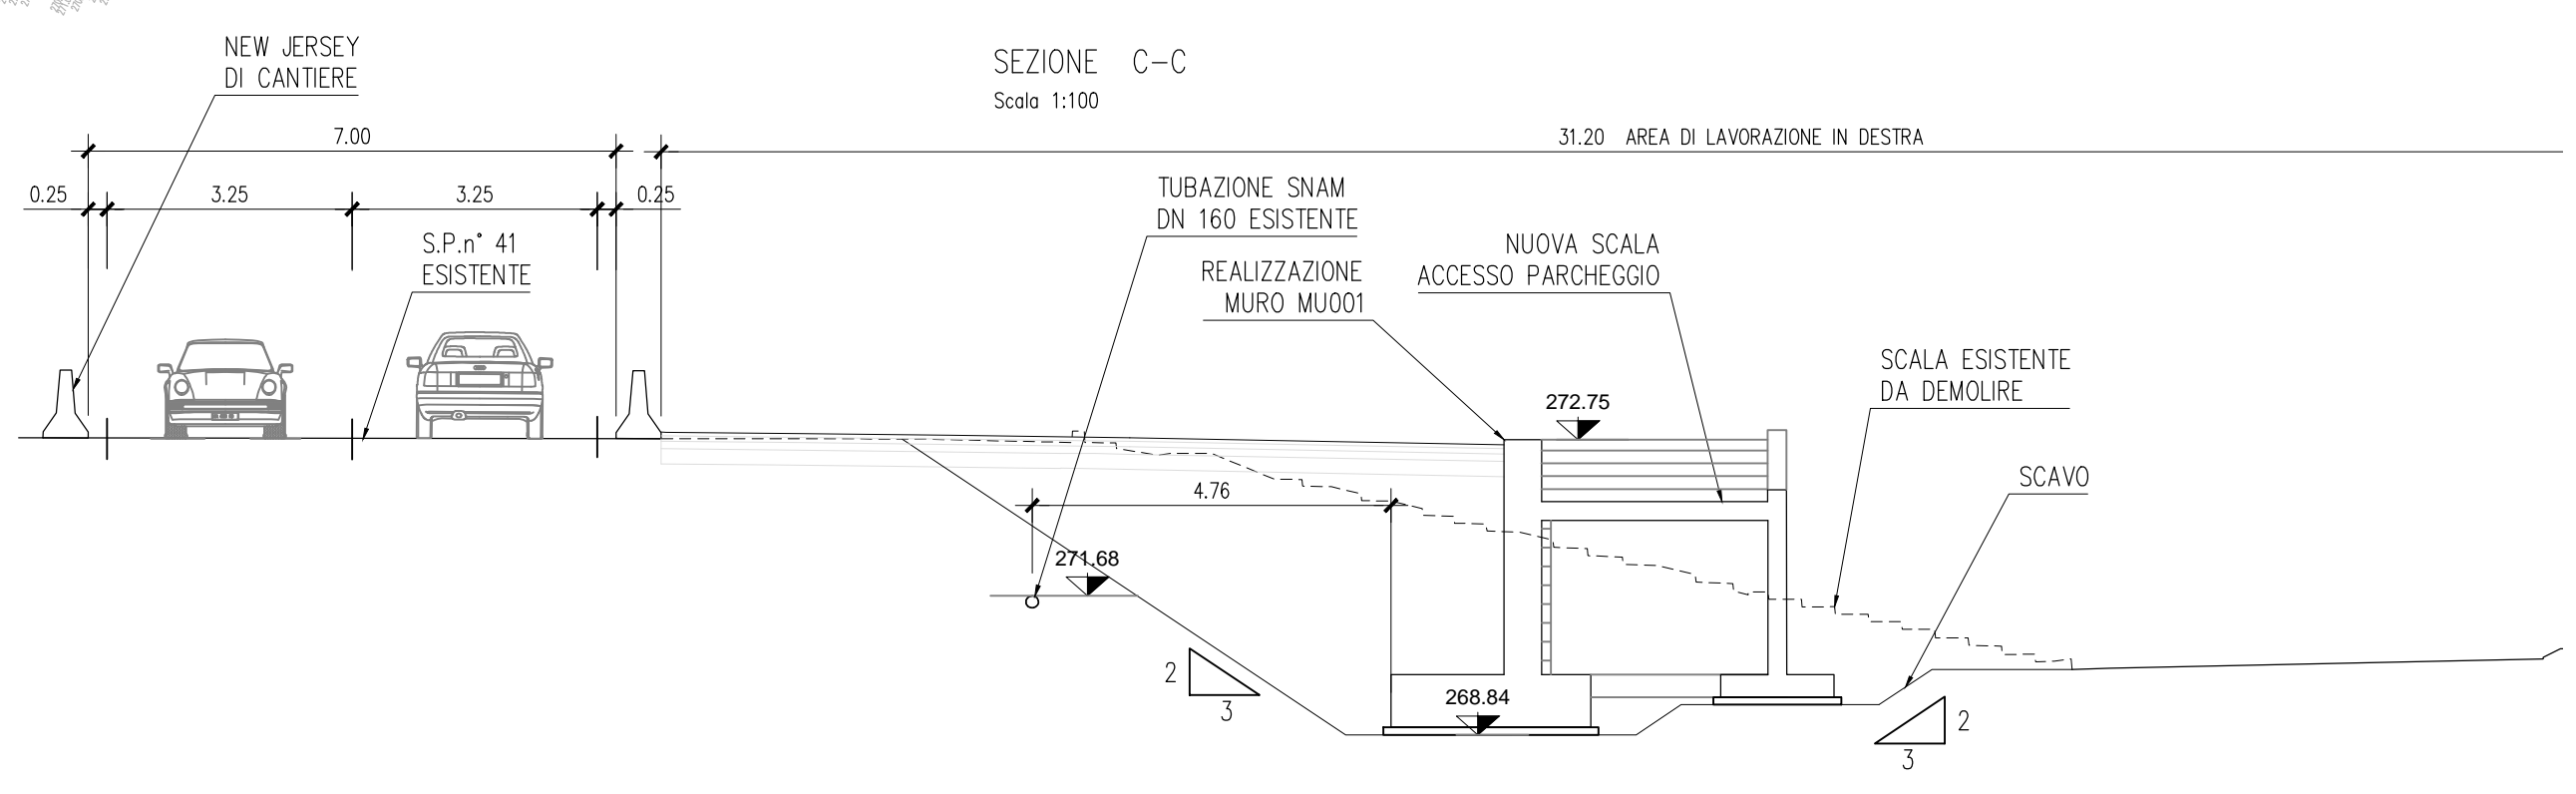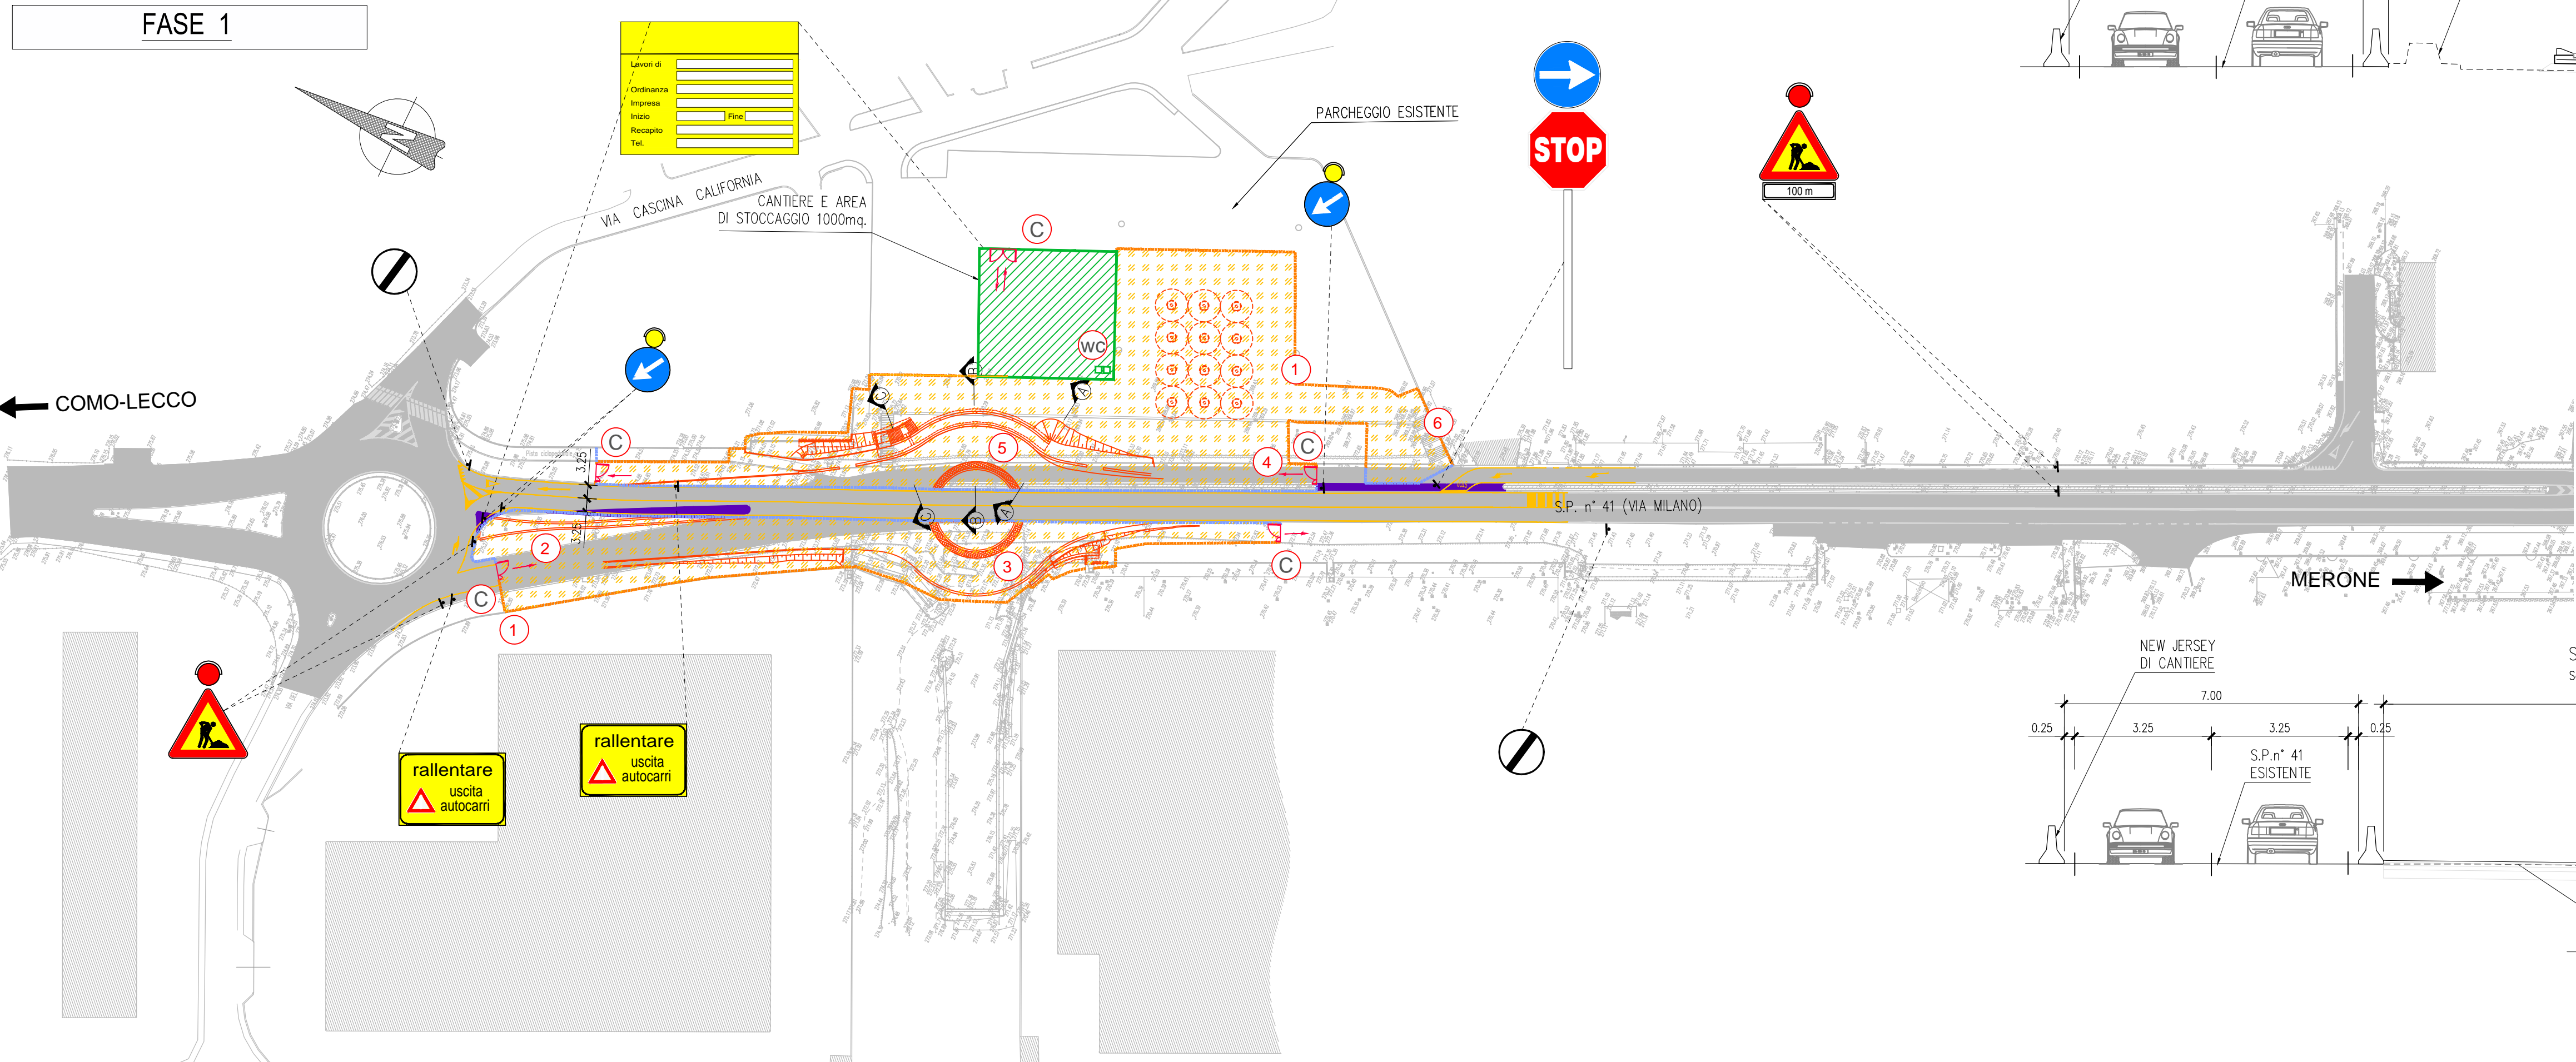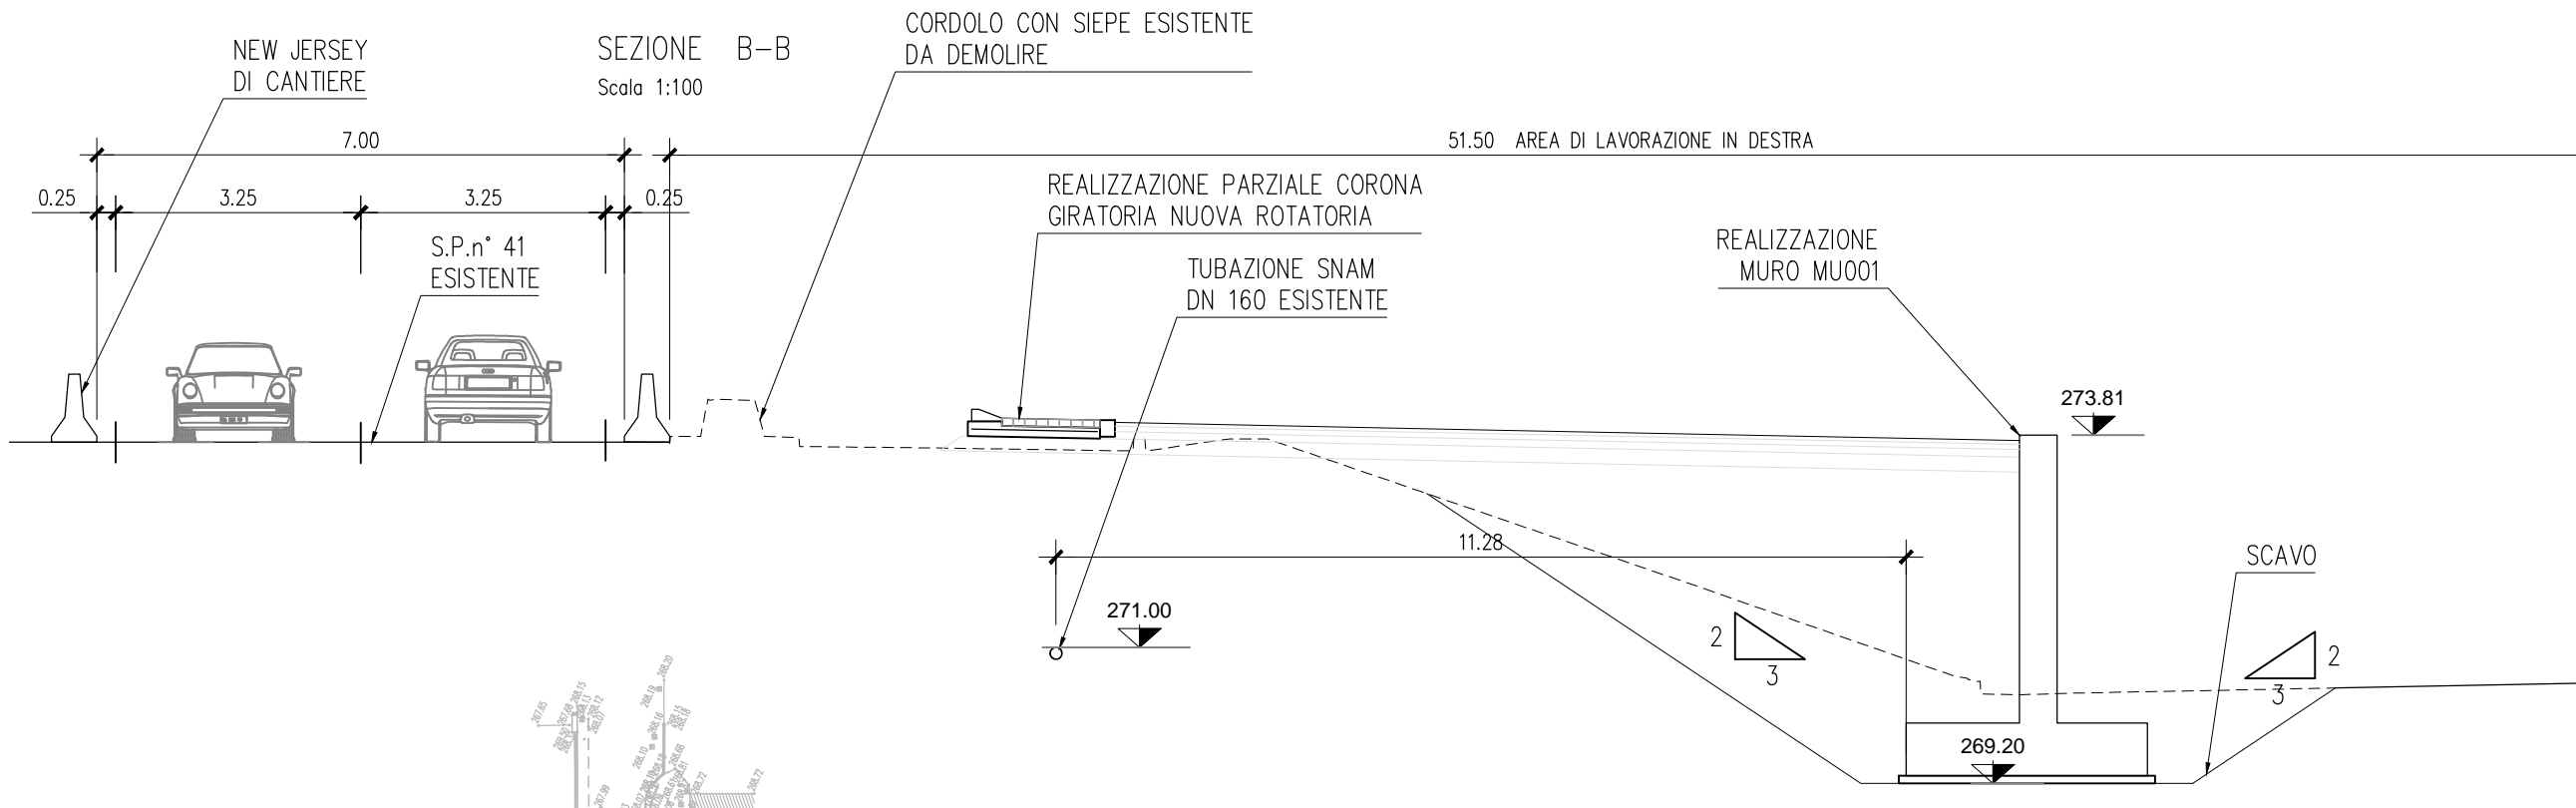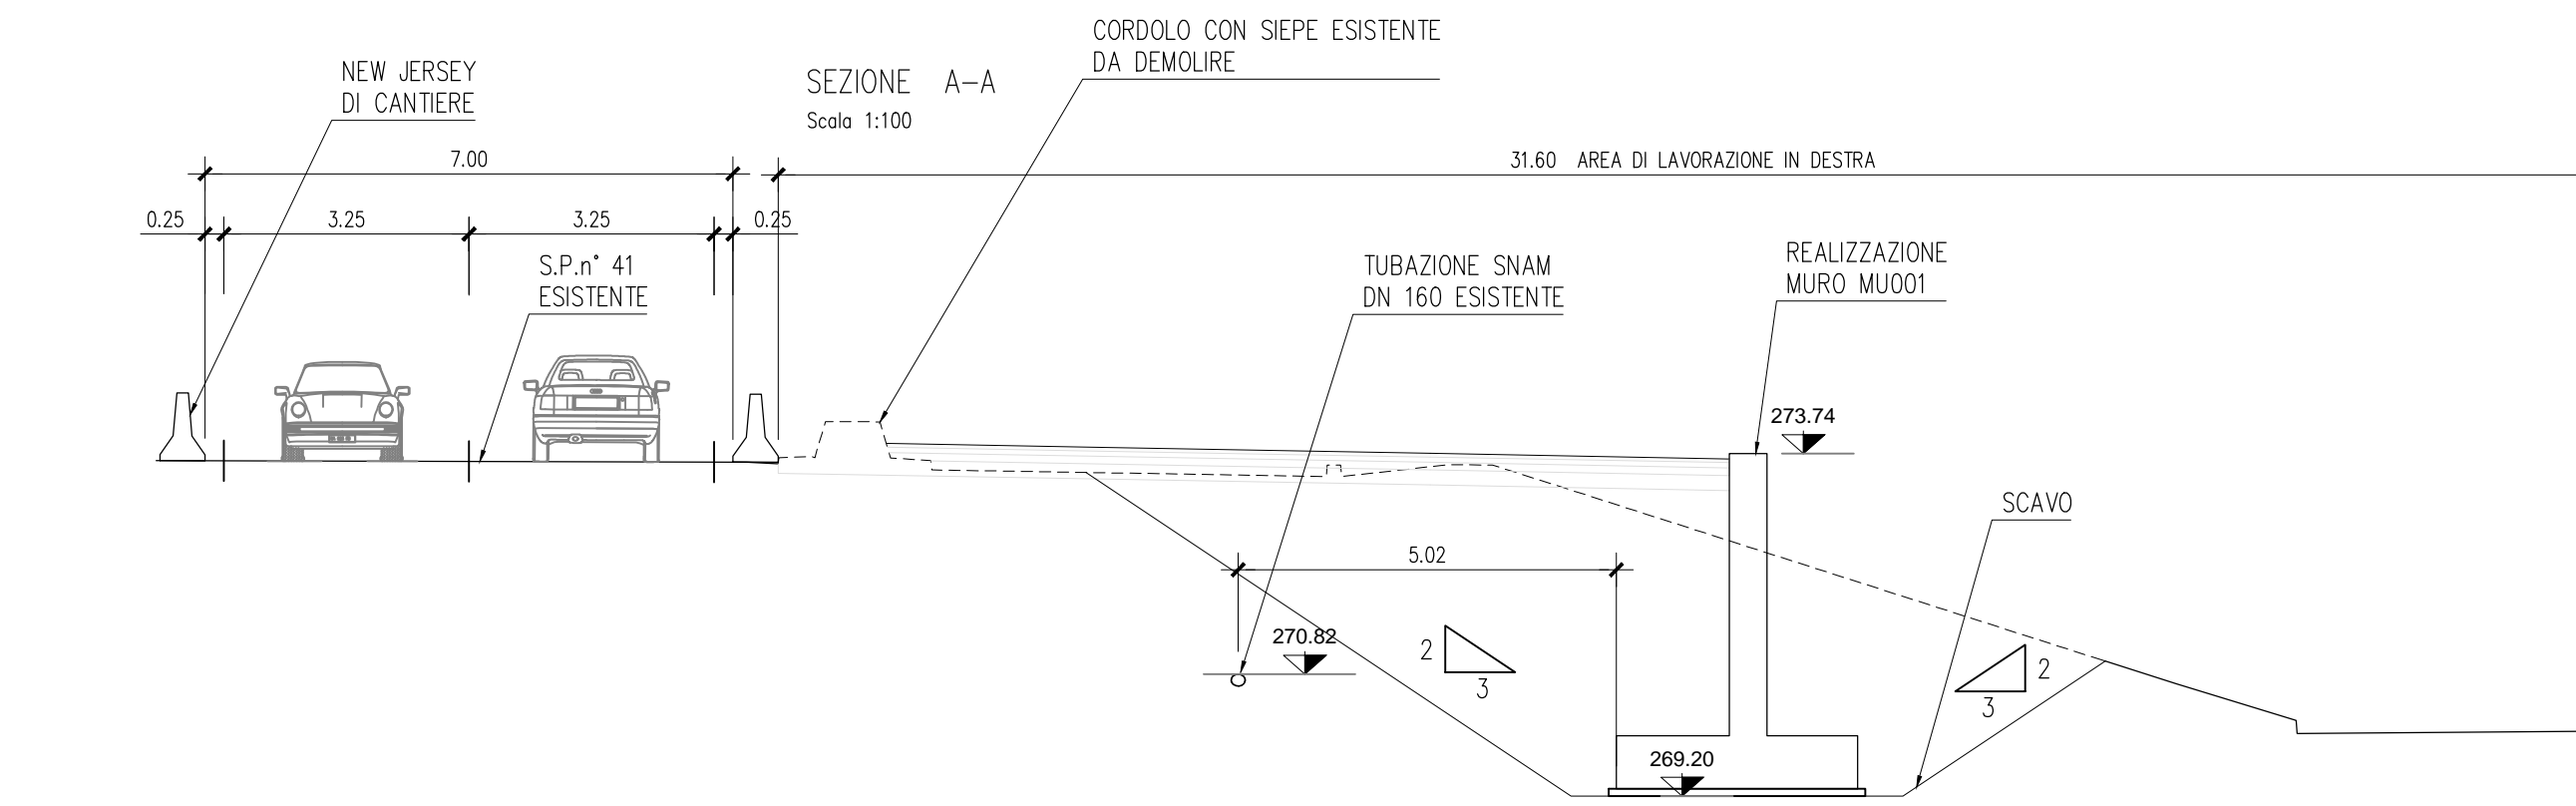

Regione Lombardia  
Direzione Generale Infrastrutture e Opere Pubbliche

**FERROVIENORD**  
FNM GROUP

**NORD.ING**  
FNM GROUP

CODICE COMMESSA	LIVELLO PROGETTAZIONE	D.P.R. 207/10	PROGRESSIVO ELABORATO	CATEGORIA OPERA	NUMERO OPERA	REVISIONE	SCALA
R 31	D	d	029	IT	01	R 0	1:1000

OPERE SOSTITUTIVE P.L. DI VIA TRIESTE IN COMUNE DI ERBA  
OPERE DI COMPETENZA FERROVIENORD  
Progetto Definitivo

ELABORATI GRAFICI  
VIABILITA'  
Planimetria fasi realizzative - Lotto 1 - Tav. 1.2

Revisori	Data	Descrizione	Redatto	Controllato
3				
2				
1				
0	OTT. 2025	PRIMA EMISSIONE		

NORD.ING  
NORD.ING Srl  
IL DIRETTORE TECNICO  
Ing. Laura Stritti

FERROVIENORD  
FERROVIENORD S.p.A.  
DIREZIONE SVILUPPO INFRASTRUTTURA  
IL DIRETTORE  
Ing. Andrea Lucia Passarelli

Progettista  
**NORD.ING**  
FNM GROUP

Collaborazione  
**5NET**  
Ing. Andrea Lucia Passarelli

REDAZIONE	CONTROLLATO	APPROVATO	DATA

CODICE ARCHIVIO COLLABORATORI

AGG.