FASE 2

PLANIMETRIA FASI
TAV. 2 di 2 - SCALA 1:1000 -

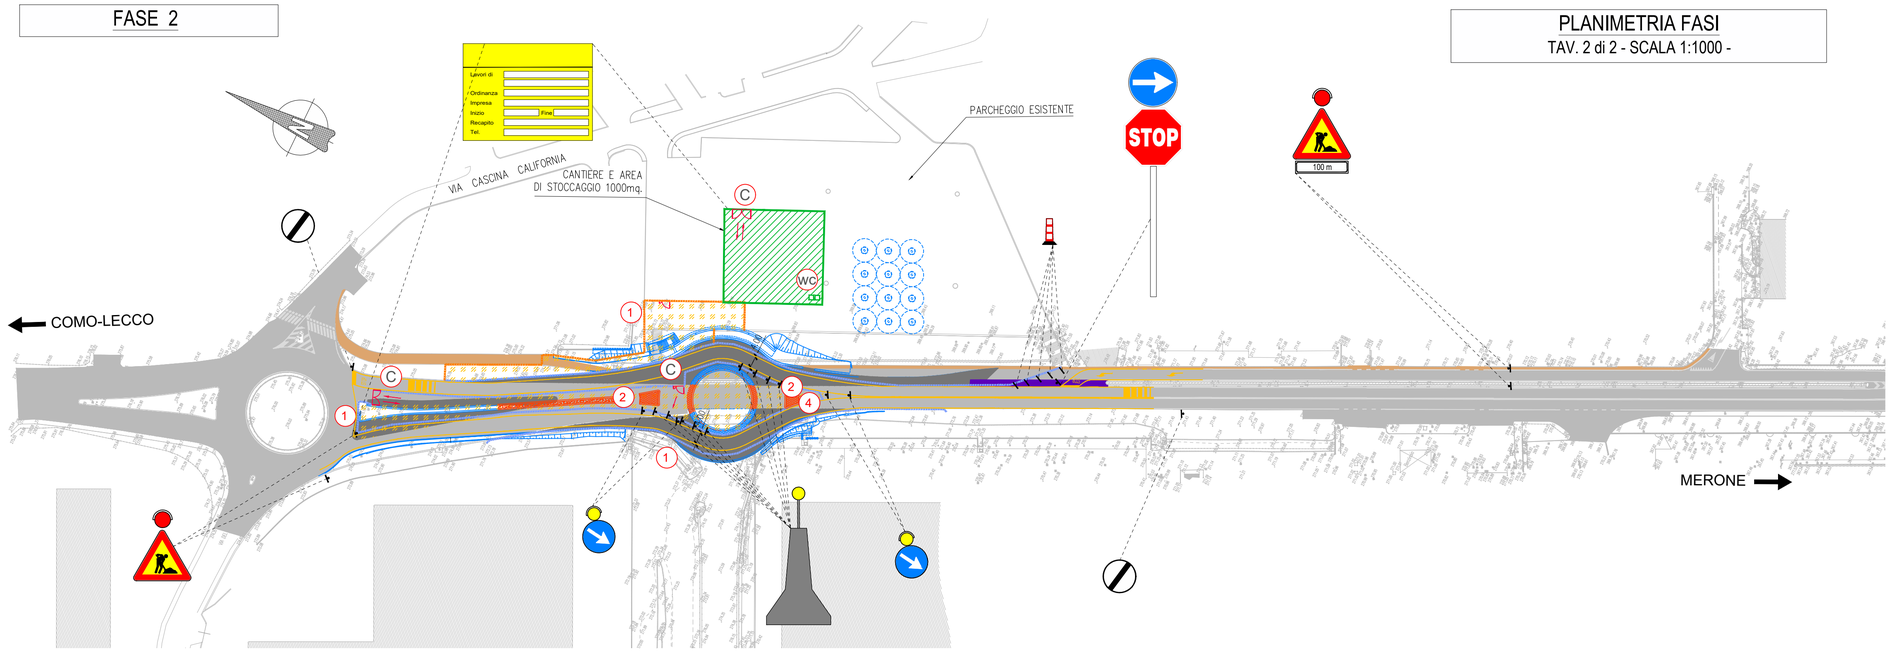

KEY-PLAN

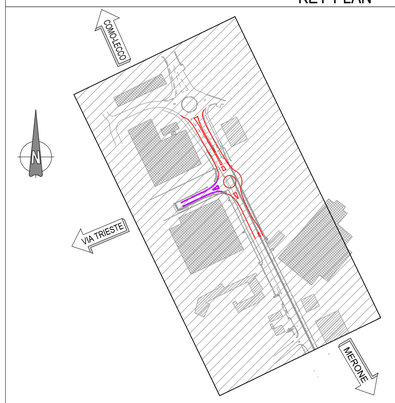

Comune di ERBA

OPERE DI LOTTO 1

OPERE A CARICO DI ALTRO SOGGETTO

DESCRIZIONE LAVORAZIONI

FASE 2 - COMPLETAMENTO AIUOLE INTERNE ROTATORIA

1. DEVIAZIONE DEL TRAFFICO SULLA CORSIA ESTERNA REALIZZATA NELLA FASE PRECEDENTE
2. RECINZIONE DELLE AREE INTERESSATE DAI LAVORI
3. LAVORAZIONI NELLA PARTE CENTRALE DELLA ROTATORIA
4. REALIZZAZIONE ATTRAVERSAMENTO PEDONALE

LEGENDA

- AREA DI CANTIERE E/O LOGISTICA
- AREE DI LAVORO
- OPERE DA REALIZZARE NELLA FASE CORRENTE
- OPERE REALIZZATE NELLE FASI PRECEDENTI
- VIABILITA' PROVVISORIA IN USO NELLA FASE
- PISTE TEMPORANEE DI CANTIERE

C Ingresso / Uscita area di Cantiere

- RETE ARANCIONE DI POLIETILENE
- RECINZIONE IN RETE ELETTROSALDATA
- NEW JERSEY IN CLS CON RETE ELETTROSALDATA E TELO ANTIPOLVERE
- NEW JERSEY IN CLS
- CANCELLO DI CANTIERE CON VIABILITA' MEZZI BIDIREZIONALE
- CANCELLO DI CANTIERE CON VIABILITA' MEZZI UNIDIREZIONALE

DESCRIZIONE LAVORAZIONI

FASE 3 - OPERE DI FINITURA

1. OPERE DI FINITURA
2. RIMOZIONE AREE DI LAVORO E AREE DI CANTIERE

LEGENDA

- ASFALTO E SEGNALETICA ESISTENTE
- MARCIAPIEDE/PISTA CICLABILE ESISTENTE
- ASFALTO E SEGNALETICA DI PROGETTO - LOTTO 1
- MARCIAPIEDE/PISTA CICLABILE DI PROGETTO - LOTTO 1
- ASFALTO, CICLABILE, MARCIAPIEDE E SEGNALETICA A CARICO DI ALTRO SOGGETTO
- AIUOLE/CORONA GIRATORIA PAVIMENTATE
- AIUOLE INERBITE

FASE 3

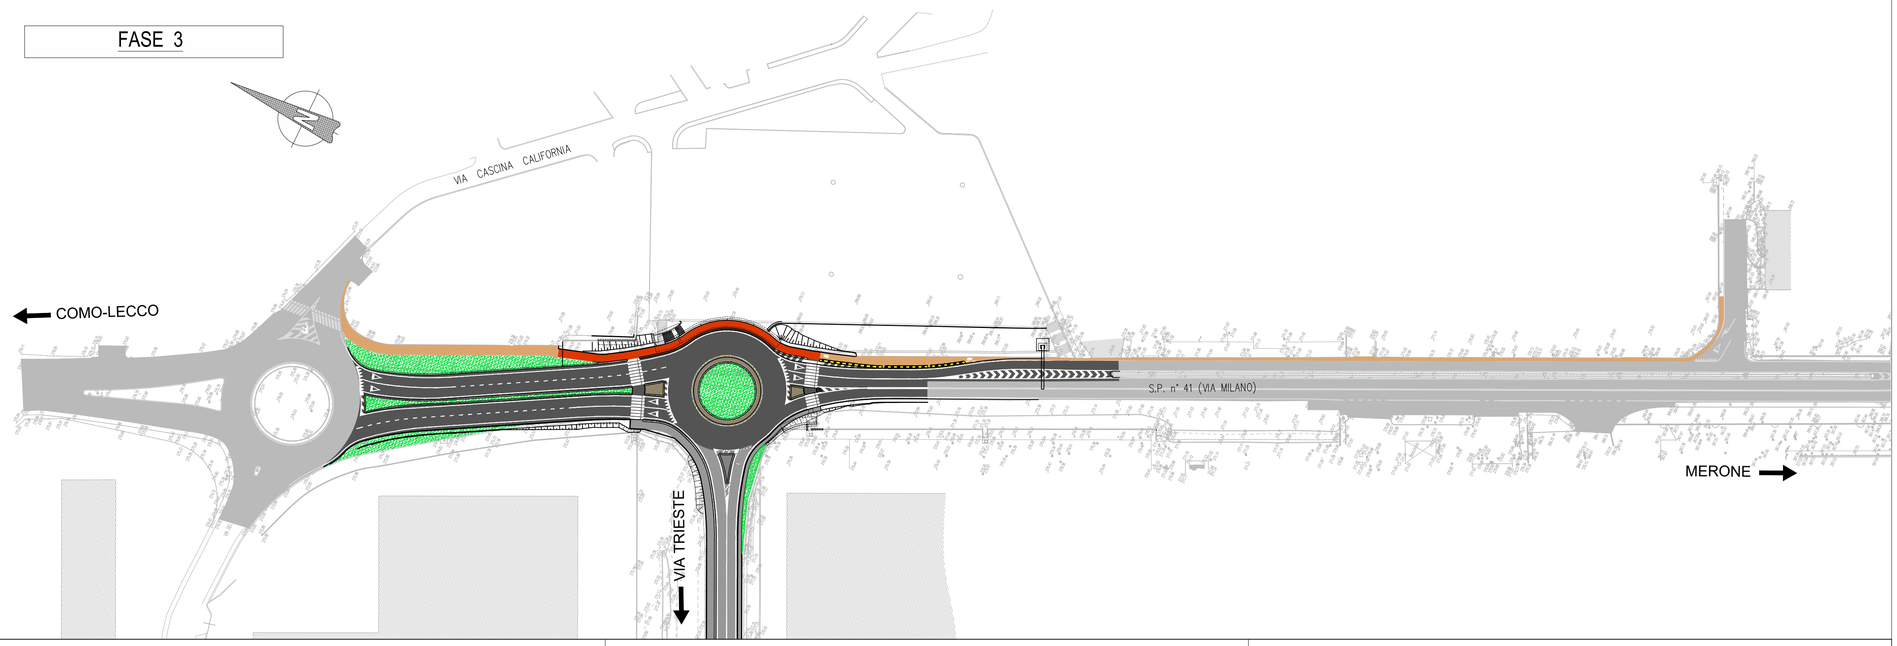

RegioneLombardia
Direzione Generale Infrastrutture e Opere Pubbliche

FERROVIENORD
FNMGROUP

NORD_ING
FNMGROUP

CODICE COMMESSA	LIVELLO PROGETTAZIONE	D.P.R. 207/10	PROGRESSIVO ELABORATO	CATEGORIA OPERA	NUMERO OPERA	REVISIONE	SCALA
R31	D	d	030	IT	01	R0	1:1000

OPERE SOSTITUTIVE P.L. DI VIA TRIESTE IN COMUNE DI ERBA
OPERE DI COMPETENZA FERROVIENORD
Progetto Definitivo

ELABORATI GRAFICI
VIABILITA'
Planimetria fasi realizzative - Lotto 1 - Tav. 2.2

Revisioni		Data	Descrizione	Redatto	Controllato
	3				
	2				
	1				
	0	OTT. 2025	PRIMA EMISSIONE		

NORD_ING — NORD_ING S.r.l. IL DIRETTORE TECNICO Ing. Laura Stiriti — Firmato da LAURA STIRITI Data: 03/11/2025 10:18:08 CET

FERROVIENORD — FERROVIENORD S.p.A. DIREZIONE TECNICA INFRASTRUTTURA Ing. Andrea Lucia Passarelli — Firmato da Andrea Lucia Passarelli Data: 11/03/11/2025 11:31:08 CET

Progettista: NORD_ING FNMGROUP — Firmato da LAURA STIRITI Data: 03/11/2025 10:18:09 CET — Ordine degli Ingegneri della Provincia di Milano n° A 23811

Collaborazione: 50 NET ENGINEERING — Via Saverio, 12 – 35043 Monselice (PD) — IDea

REDATTO	CONTROLLATO	APPROVATO	DATA

CODICE ARCHIVIO COLLABORATORE — AGG.

mod. 7.5 03 rev.01