MURO MU001
- PIANTA SCAVI Sc. 1:50 -
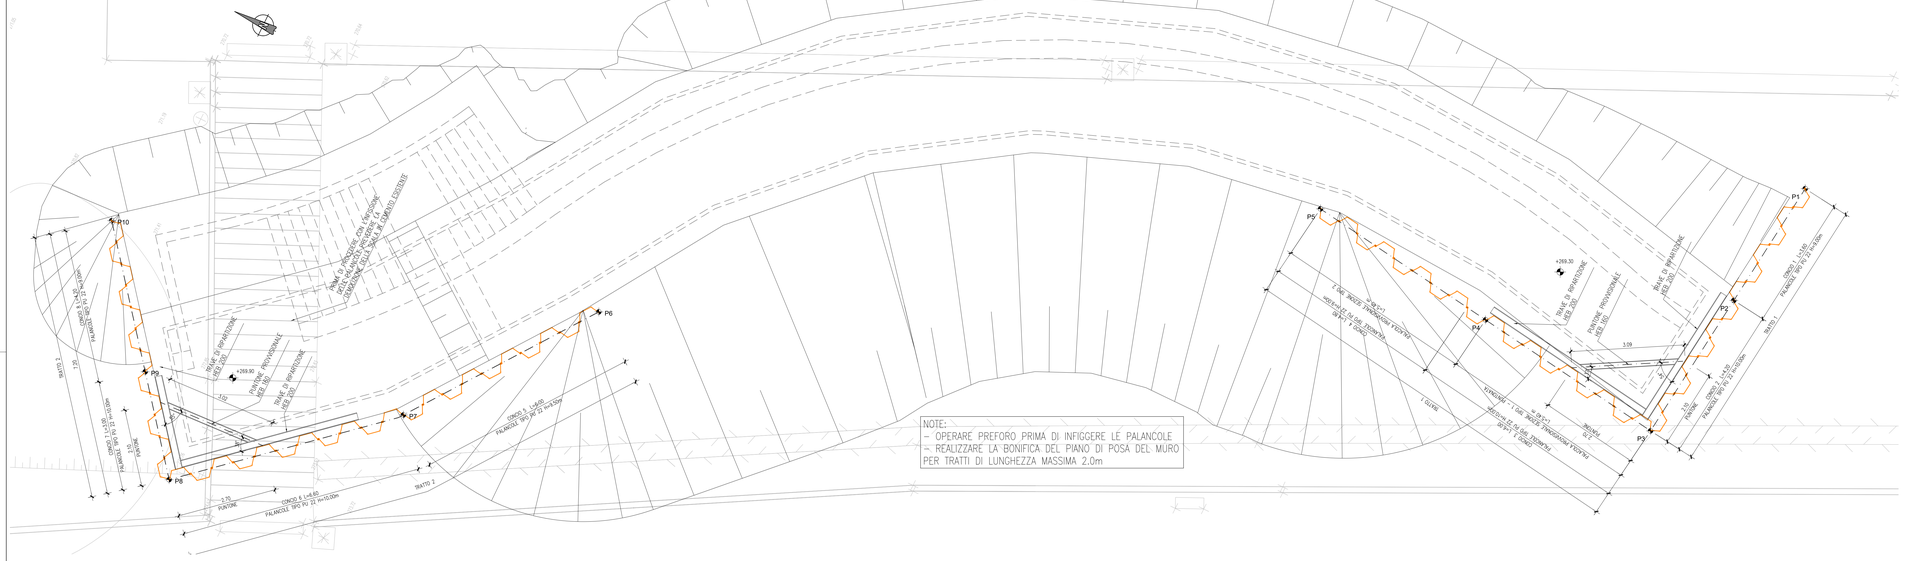
PIANTA SCAVI
Scala 1:50