PROFILI IDRAULICI - Tav. 1 di 2

- SCALA 1:1000/1:100 -

LIVELLETTE	DIFF. DI QUOTA / DISTANZA / PENDENZA	h = −0,026 L = 17,817 i = −0,146%		h = −0,500 L = 45,027 i = −1,110%		h = −0,547 L = 27,565 i = −1,985%	h = −0,246 L = 34,968 i = −0,703%		h = −0,107 L = 59,810 i = −0,179%		h = −0,400 L = 11,791 i = −3,392%	
COORDINATA EST		518422,03	518413,93	518406,06	518428,43	518441,52	518445,96	518464,91	518484,09	518484,30	518496,12	
COORDINATA NORD		5072054,22	5072051,20	5072046,47	5072007,39	5071983,14	5071948,42	5071956,99	5071966,10	5071948,29	5071948,69	

LINEA A

LIVELLETTE	DIFF. DI QUOTA / DISTANZA / PENDENZA	h = −0,160 L = 18,966 i = −0,844%		
COORDINATA EST		518458,10	518449,66	518441,52
COORDINATA NORD		5071992,14	5071986,44	5071983,14

LINEA B

LIVELLETTE	DIFF. DI QUOTA / DISTANZA / PENDENZA	h = −0,189 L = 16,724 i = −1,128%	
COORDINATA EST		518443,39	518428,43
COORDINATA NORD		5072014,85	5072007,39

LINEA C

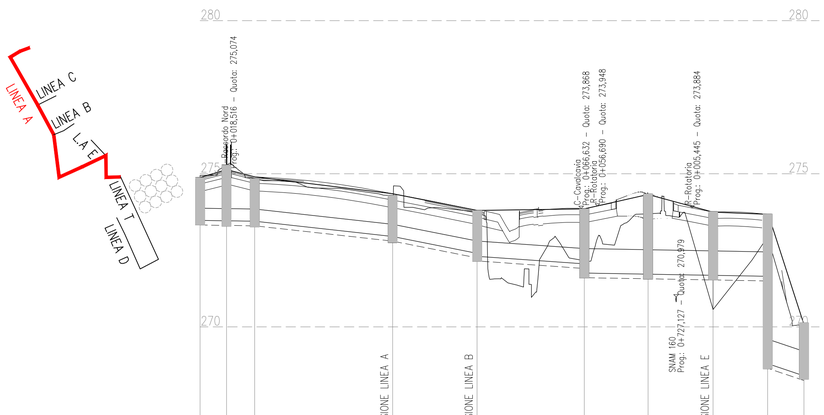

1:100
1:1000

Q.T. RIF. 265,000

RIFERIMENTI PLANIMETRICI	A1	A2	A3	A4	A5	A6	A7	A8	A9	T3
DIAMETRO – MATERIALE	PEcorr SN16 DN400			PEcorr SN8 DN400	PEcorr SN8 DN500	PEcorr SN8 DN800		PEcorr SN8 DN800		
TERRENO (mslm)	274,94	275,29	274,84	274,29	273,75	272,16	273,69	270,57	272,94	270,08
DISTANZE PARZIALI (m)		8,64	9,18	45,03	27,56	35,00	20,80	21,24	17,81 / 11,83	
DISTANZE PROGRESSIVE (m)	0+000,00	0+008,64	0+017,82	0+062,84	0+090,41	0+125,41	0+146,21	0+167,45	0+185,26	0+197,09
QUOTA CIELO TUBO (mslm)	273,88		273,85	273,35	272,80	272,56	272,52	272,48	272,45 / 269,60	269,20
QUOTA SCORRIMENTO (mslm)	273,48	273,46	273,45	272,95	272,40	272,06	271,72	271,68	272,05	268,40
QUOTA FONDO SCAVO (mslm)	273,33	273,31	273,30	272,80	272,25 / 272,15	271,91 / 271,61	271,57	271,53	271,50 / 268,65	268,25
PROFONDITA' DI SCAVO [m]	1,62	1,97	1,54	1,49	1,50 / 1,60	0,25 / 0,55	2,12	0,96	1,44 / 4,28	1,83
RICOPRIMENTO [m]	1,00	1,27	1,05	1,00	1,00	1,30	1,80	1,27	4,08	0,88

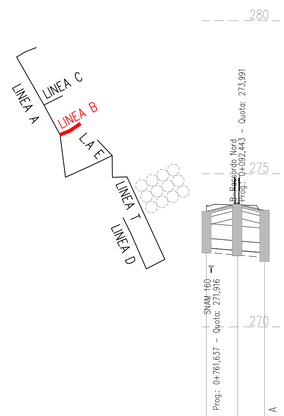

1:100
1:1000

Q.T. RIF. 265,000

RIFERIMENTI PLANIMETRICI	B1	B2	A5
DIAMETRO – MATERIALE	PEcorr SN16 DN315		
TERRENO (mslm)	273,96	273,97	273,76
DISTANZE PARZIALI (m)	10,18	8,79	
DISTANZE PROGRESSIVE (m)	0+000,00	0+010,18	0+018,97
QUOTA CIELO TUBO (mslm)	272,89	272,81	272,73
QUOTA SCORRIMENTO (mslm)	272,58	272,49	272,42
QUOTA FONDO SCAVO (mslm)	272,43	272,34	272,27
PROFONDITA' DI SCAVO [m]	1,53	1,63	1,49
RICOPRIMENTO [m]	0,88	1,22	0,88

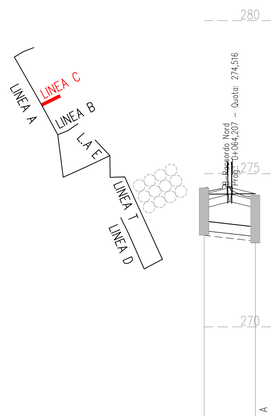

1:100
1:1000

Q.T. RIF. 265,000

RIFERIMENTI PLANIMETRICI	C1	A4
DIAMETRO – MATERIALE	PEcorr SN16 DN315	
TERRENO (mslm)	274,54	274,29
DISTANZE PARZIALI (m)	16,72	
DISTANZE PROGRESSIVE (m)	0+000,00	0+016,72
QUOTA CIELO TUBO (mslm)	273,45	273,27
QUOTA SCORRIMENTO (mslm)	273,14	272,95
QUOTA FONDO SCAVO (mslm)	272,99	272,80
PROFONDITA' DI SCAVO [m]	1,55	1,49
RICOPRIMENTO [m]	0,88	1,08

KEY-PLAN

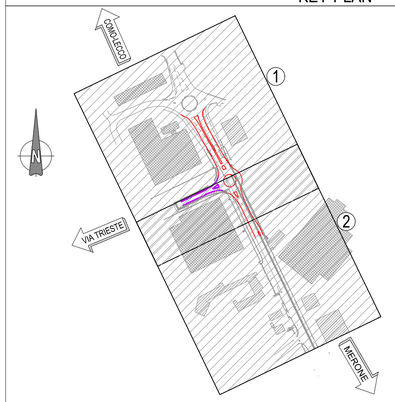

Comune di ERBA

OPERE DI LOTTO 1

OPERE A CARICO DI ALTRO SOGGETTO

LEGENDA

OPERE DI PROGETTO LOTTO 1

CIGLI OPERE DI PROGETTO LOTTO 2

CIGLI OPERE A CARICO DI ALTRO SOGGETTO

RegioneLombardia
Direzione Generale Infrastrutture e Opere Pubbliche

FERROVIENORD
FNMGROUP

NORD_ING
FNMGROUP

CODICE COMMESSA	LIVELLO PROGETTAZIONE	D.P.R. 207/10	PROGRESSIVO ELABORATO	CATEGORIA OPERA	NUMERO OPERA	REVISIONE	SCALA
R31	D	d	042	IT	01	R0	varie

OPERE SOSTITUTIVE P.L. DI VIA TRIESTE IN COMUNE DI ERBA
OPERE DI COMPETENZA FERROVIENORD
Progetto Definitivo

ELABORATI GRAFICI
IDRAULICA DI PIATTAFORMA
Profili idraulica - Lotto 1 - Tav. 1.2

Revisioni		Data	Descrizione	Redatto	Controllato
	3				
	2				
	1				
	0	OTT. 2025	PRIMA EMISSIONE		

NORD_ING
NORD_ING Srl
IL DIRETTORE TECNICO
Ing. Laura Stiriti

FERROVIENORD
FERROVIENORD S.p.A.
DIREZIONE SVILUPPO INFRASTRUTTURA
IL DIRETTORE
Ing. Andrea Lucia Passarelli

Progettista
NORD_ING FNMGROUP
ORDINE DEGLI INGEGNERI DELLA PROVINCIA DI MILANO
STIRITI LAURA
Settori:
a) civile e ambientale
b) industriale
n° A 23801

Collaborazione
50 NET ENGINEERING
Via Squero, 12 – 35043 Monselice (PD)
IDea

REDATTO	CONTROLLATO	APPROVATO	DATA

CODICE ARCHIVIO COLLABORATORE

AGG.

mod. 7.5 03 rev.01