

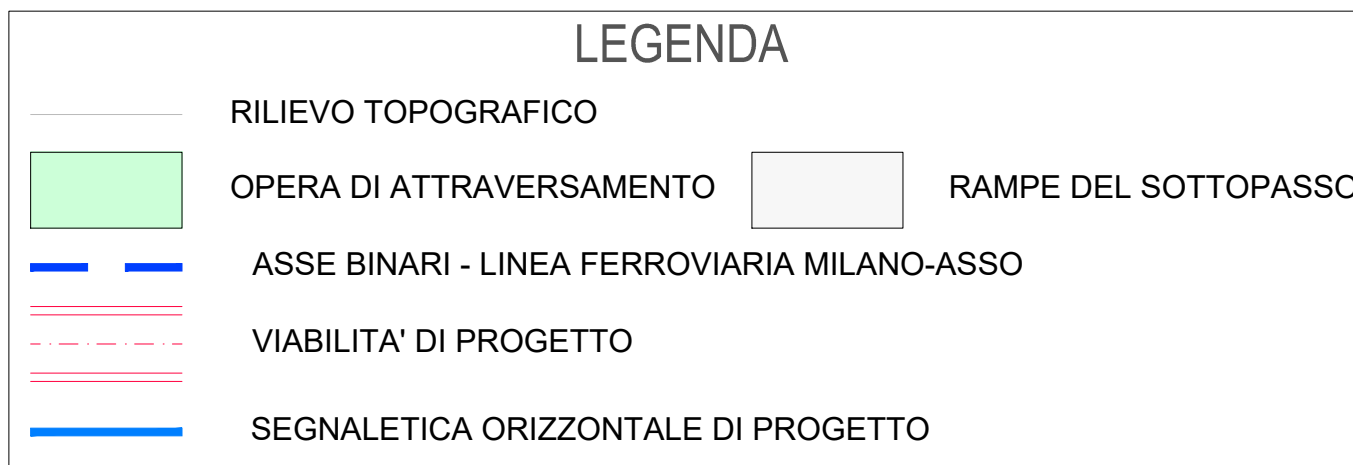
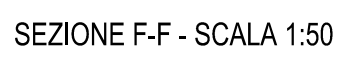
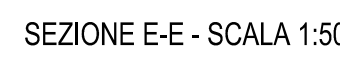
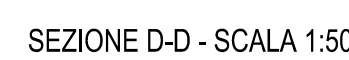
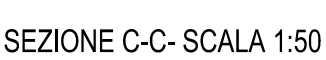
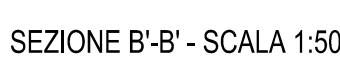


SCALA 1:500

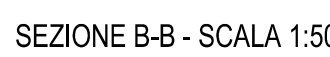

SEZIONI TIPO SOTTOPASSO XXIV MAGGIO

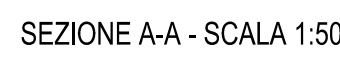

 **Regione Lombardia**
Direzione Generale Infrastrutture e Opere Pubbliche



| COGNOME CONVESSA | LIVELLO PROGETTAZIONE | D.P.R. 207/10 | PROGRESSIVO ELABORATO | CATEGORIA OPERA | NUMERO OPERA | PREVISIONE | SCALA |
|---------------------|--------------------------|------------------|--------------------------|--------------------|-----------------|------------|-------|
| R 3 2 | P | e | 0 0 6 | I T | 0 1 | R 0 | varie |

ELIMINAZIONE DI DUE P.L. NEL COMUNE DI MARIANO COMENSE


Progetto di fattibilità tecnica ed economica

SOTTOPASSI DI VIA SAN FRANCESCO E VIA XXIV MAGGIO

Sezioni tipologiche - Sottopasso Via XXIV Maggio

| Revisioni | | Data | Descrizione | Redatto | Controllato |
|-----------|---|---------|-----------------|---------|-------------|
| | 3 | | | | |
| | 2 | | | | |
| | 1 | | | | |
| | 0 | 11/2023 | PRIMA EMISSIONE | | |

| | |
|--|---|
| <p>NORD_ING</p> <p>NORD_ING Srl IL DIRETTORE TECNICO <i>Ing. Laura Stiriti</i></p> | <p>FERROVIENORD FERROVIENORD S.p.A. DIREZIONE SVILUPPO INFRASTRUTTURA IL DIRETTORE <i>Ing. Andrea Lucia Passarelli</i></p> |
|--|---|

| | | | | | | | | | | | | | | | | | | | | | | | | | | | | | | | | | | |
|-------------------------------|---|-----------|------|----------------|--|--|---------|-------------|-----------|------|-------------------------------|--|--|-----|--|--|--|--|--|--|--|--|--|--|--|--|--|--|--|--|--|--|--|--|
| Progettista |  | | | Collaborazione | | <table border="1"> <tr> <td>RISATTO</td> <td>CONTROLLATO</td> <td>APPROVATO</td> <td>DATA</td> </tr> <tr> <td colspan="3">CODICE ARCHIVIO COLLABORATORI</td> <td>AGE</td> </tr> <tr><td> </td><td> </td><td> </td><td> </td></tr> <tr><td> </td><td> </td><td> </td><td> </td></tr> <tr><td> </td><td> </td><td> </td><td> </td></tr> <tr><td> </td><td> </td><td> </td><td> </td></tr> <tr><td> </td><td> </td><td> </td><td> </td></tr> </table> | RISATTO | CONTROLLATO | APPROVATO | DATA | CODICE ARCHIVIO COLLABORATORI | | | AGE | | | | | | | | | | | | | | | | | | | | |
| RISATTO | CONTROLLATO | APPROVATO | DATA | | | | | | | | | | | | | | | | | | | | | | | | | | | | | | | |
| CODICE ARCHIVIO COLLABORATORI | | | AGE | | | | | | | | | | | | | | | | | | | | | | | | | | | | | | | |
| | | | | | | | | | | | | | | | | | | | | | | | | | | | | | | | | | | |
| | | | | | | | | | | | | | | | | | | | | | | | | | | | | | | | | | | |
