


Milano, 17.09.2018

PROC. 754-2018 CIG 7597951B81.

ACCORDO QUADRO PER LAVORI DI MANUTENZIONE STRAORDINARIA ALL'ARMAMENTO
SULLE TRATTE MS11 SARONNO-MALNATE - MS12 SARONNO-COMO - MS13 BOVISA-SARONNO (LINEA LENTA)
Chiarimento nr 5

Parte finale dei deviatori S60 400/0.094 dx
del bivio 19/20 impianto di Bovisa

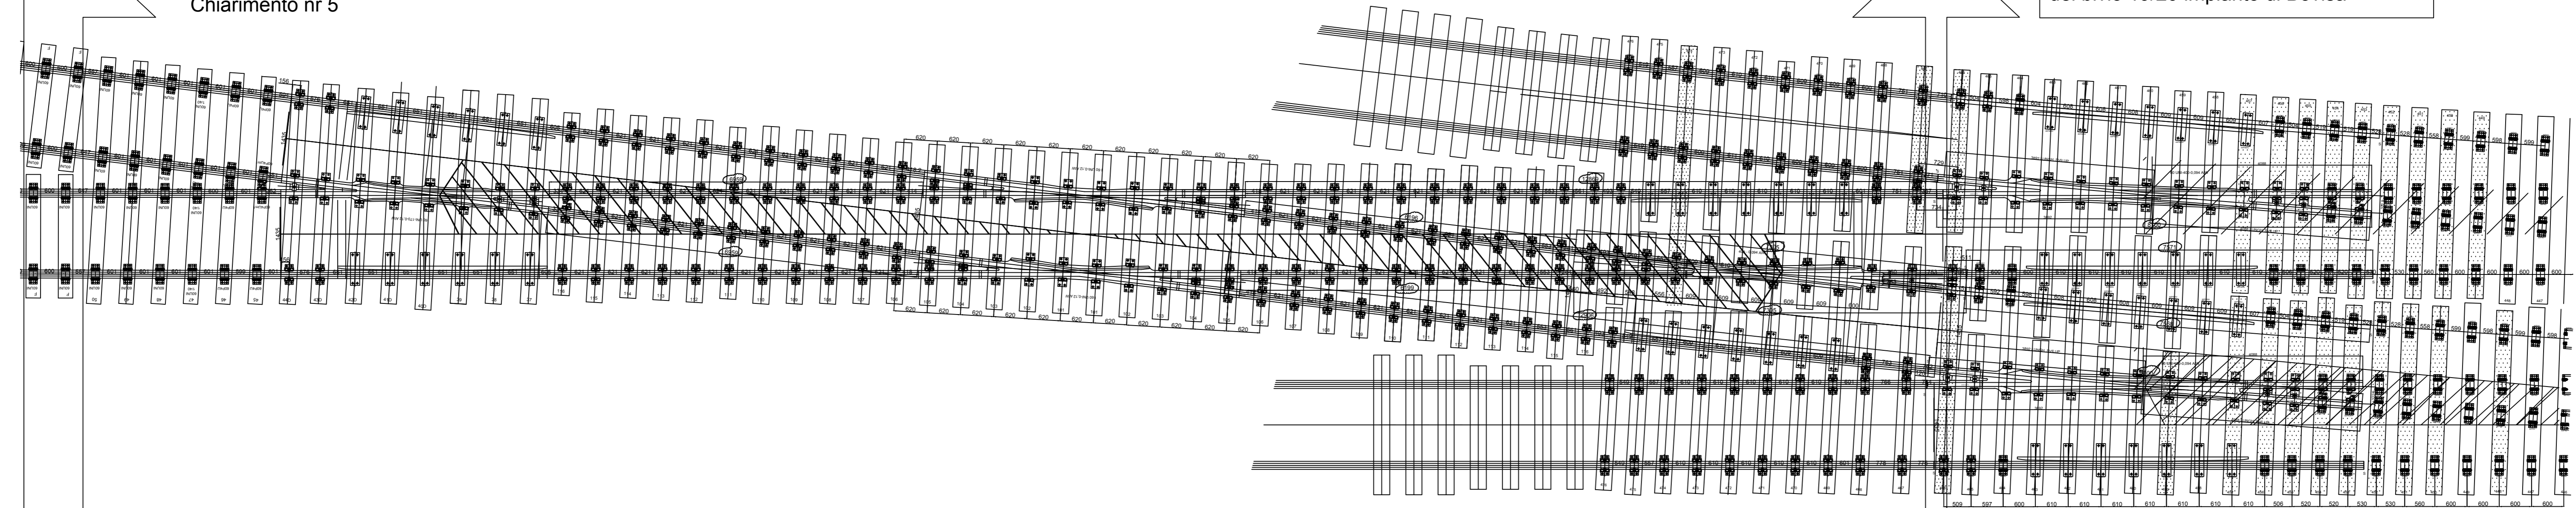

Piano di posa Intersezione 0.094/0.12 dx
del bivio 19/20 impianto di Bovisa