




CASO 1) RACCORDO DI STAZIONE CON DISTANZA TRA SEGNALE DI STAZIONE / IMPIANTO RACCORDO < 600m

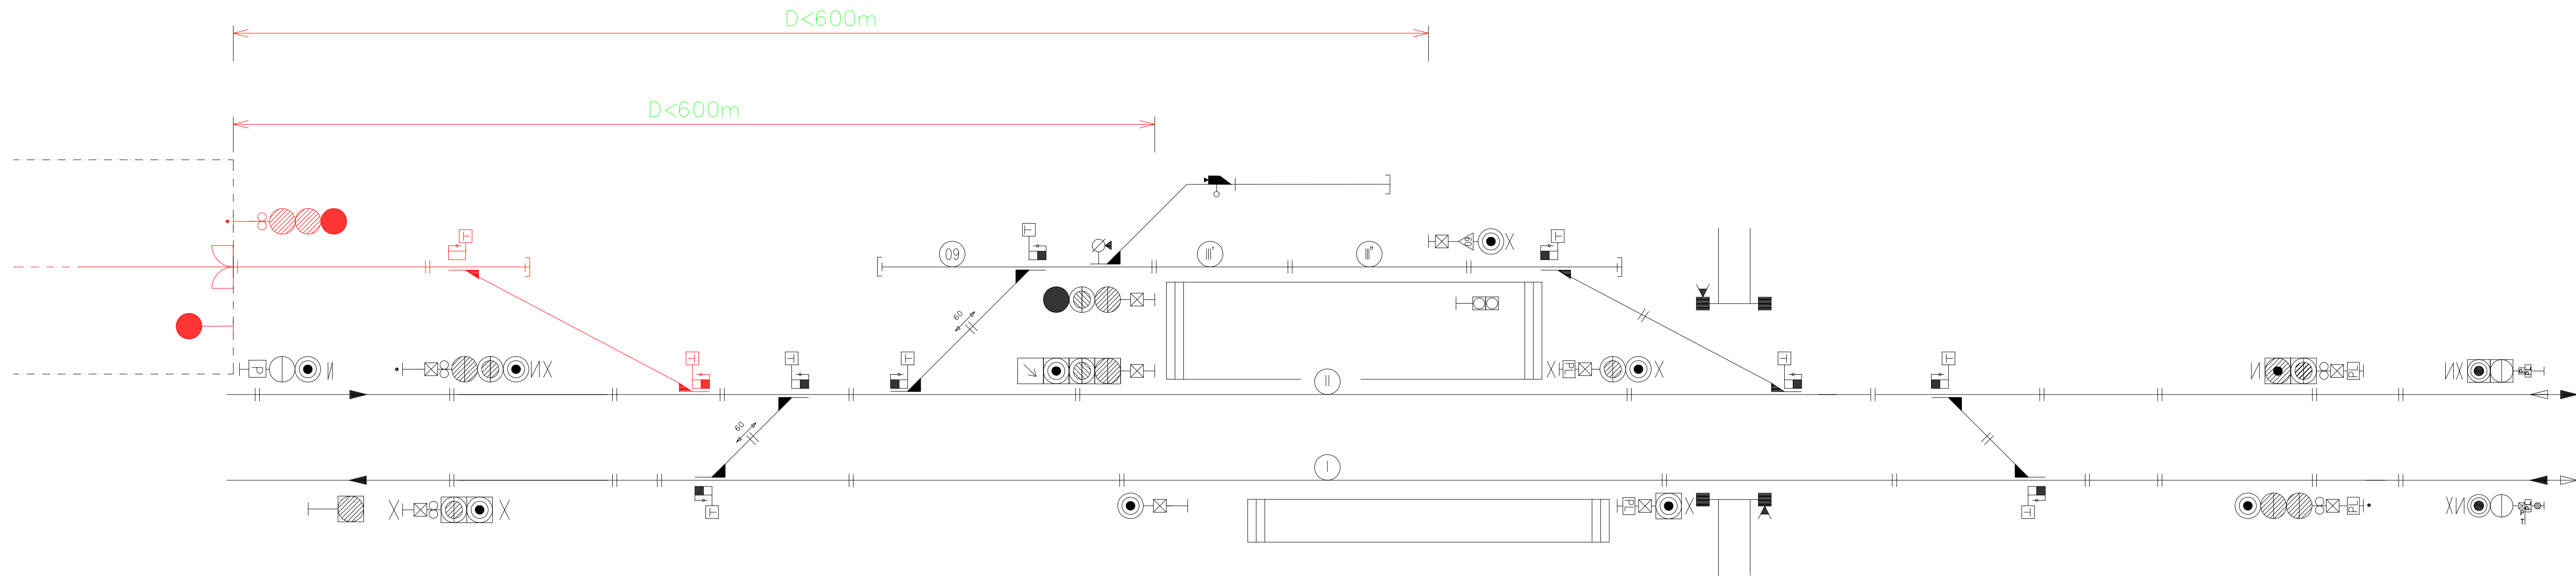

CASO 2) RACCORDO DI STAZIONE CON DISTANZA TRA SEGNALE DI STAZIONE / IMPIANTO RACCORDO > 600m e < 2000m

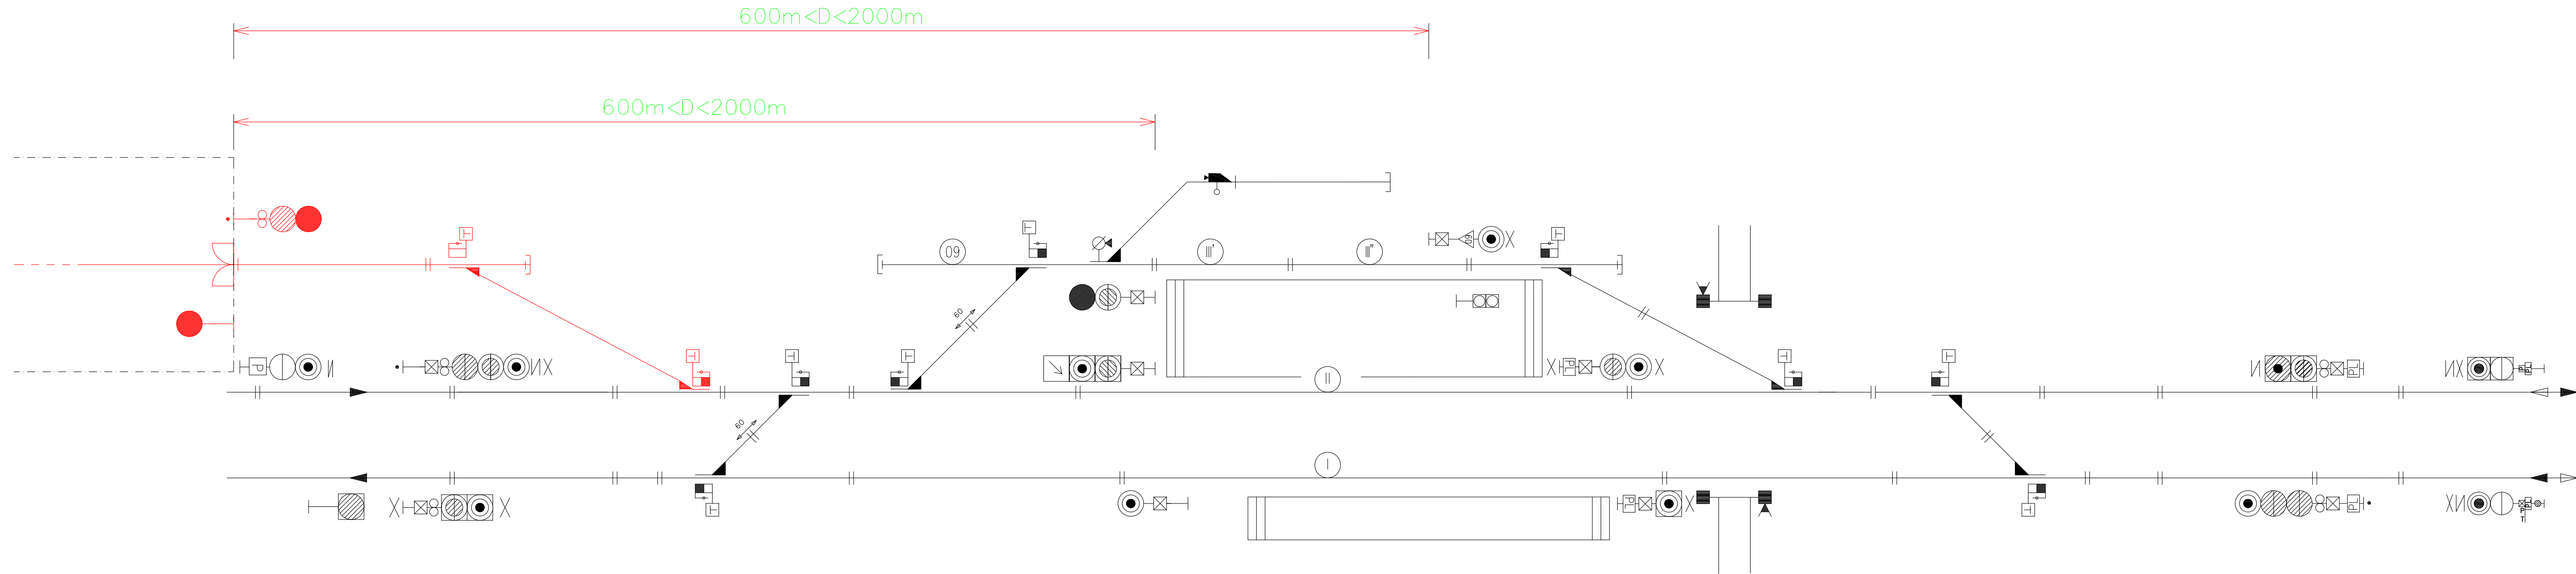

CASO 3) RACCORDO DI LINEA

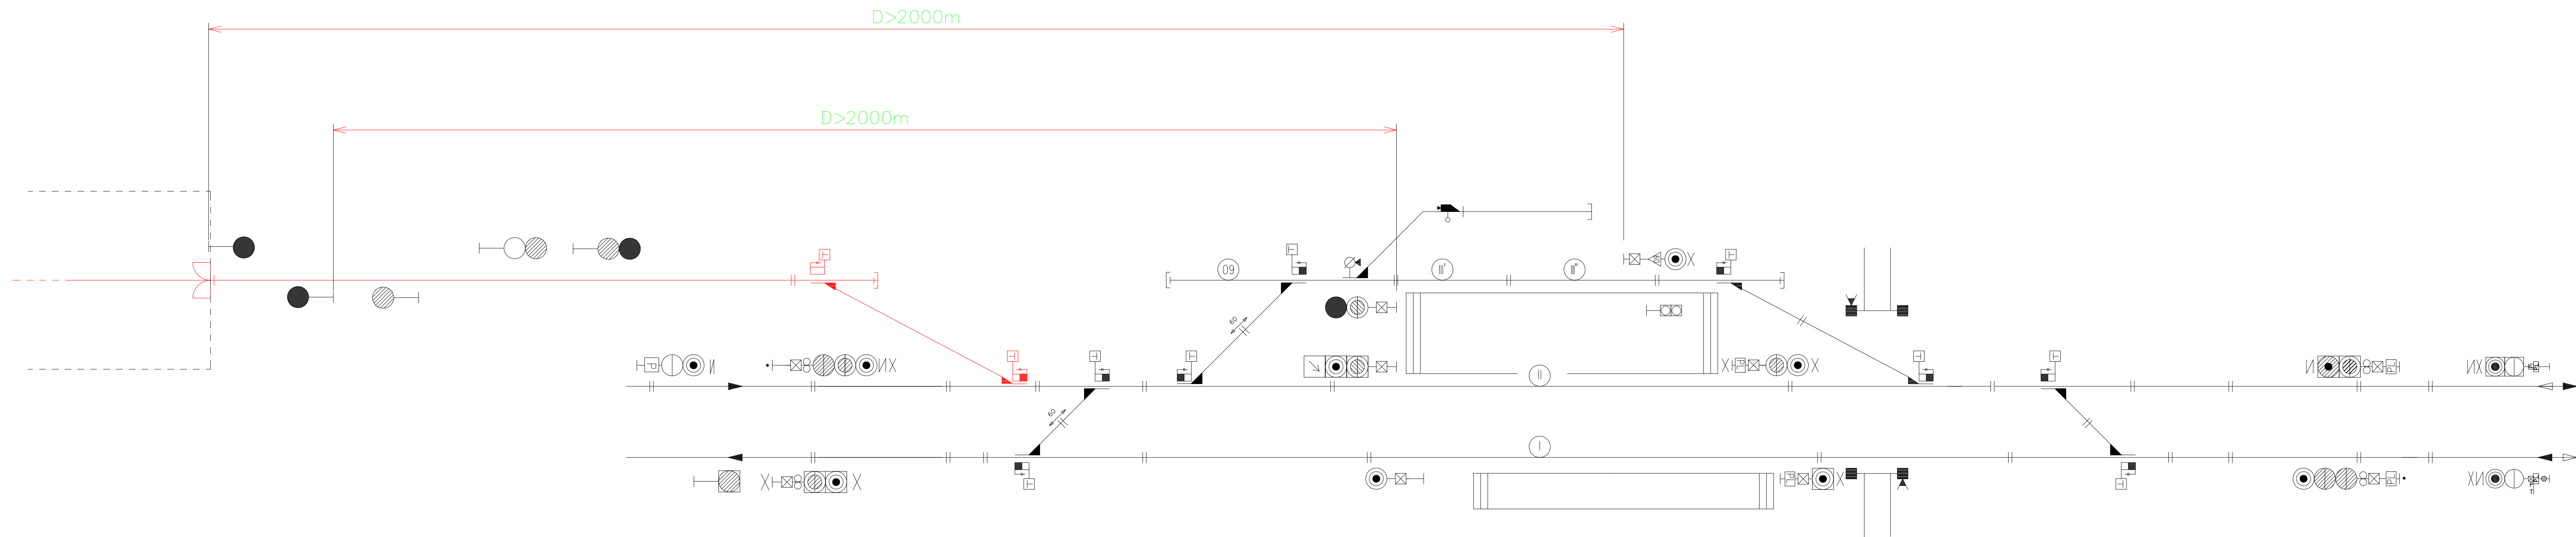

CASO 4) COLLEGAMENTI TRA FASCIO E IMPIANTO RACCORDATO

