
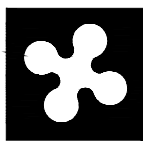


ROVATO RFI

ROVATO BORGO

BORNATO C.

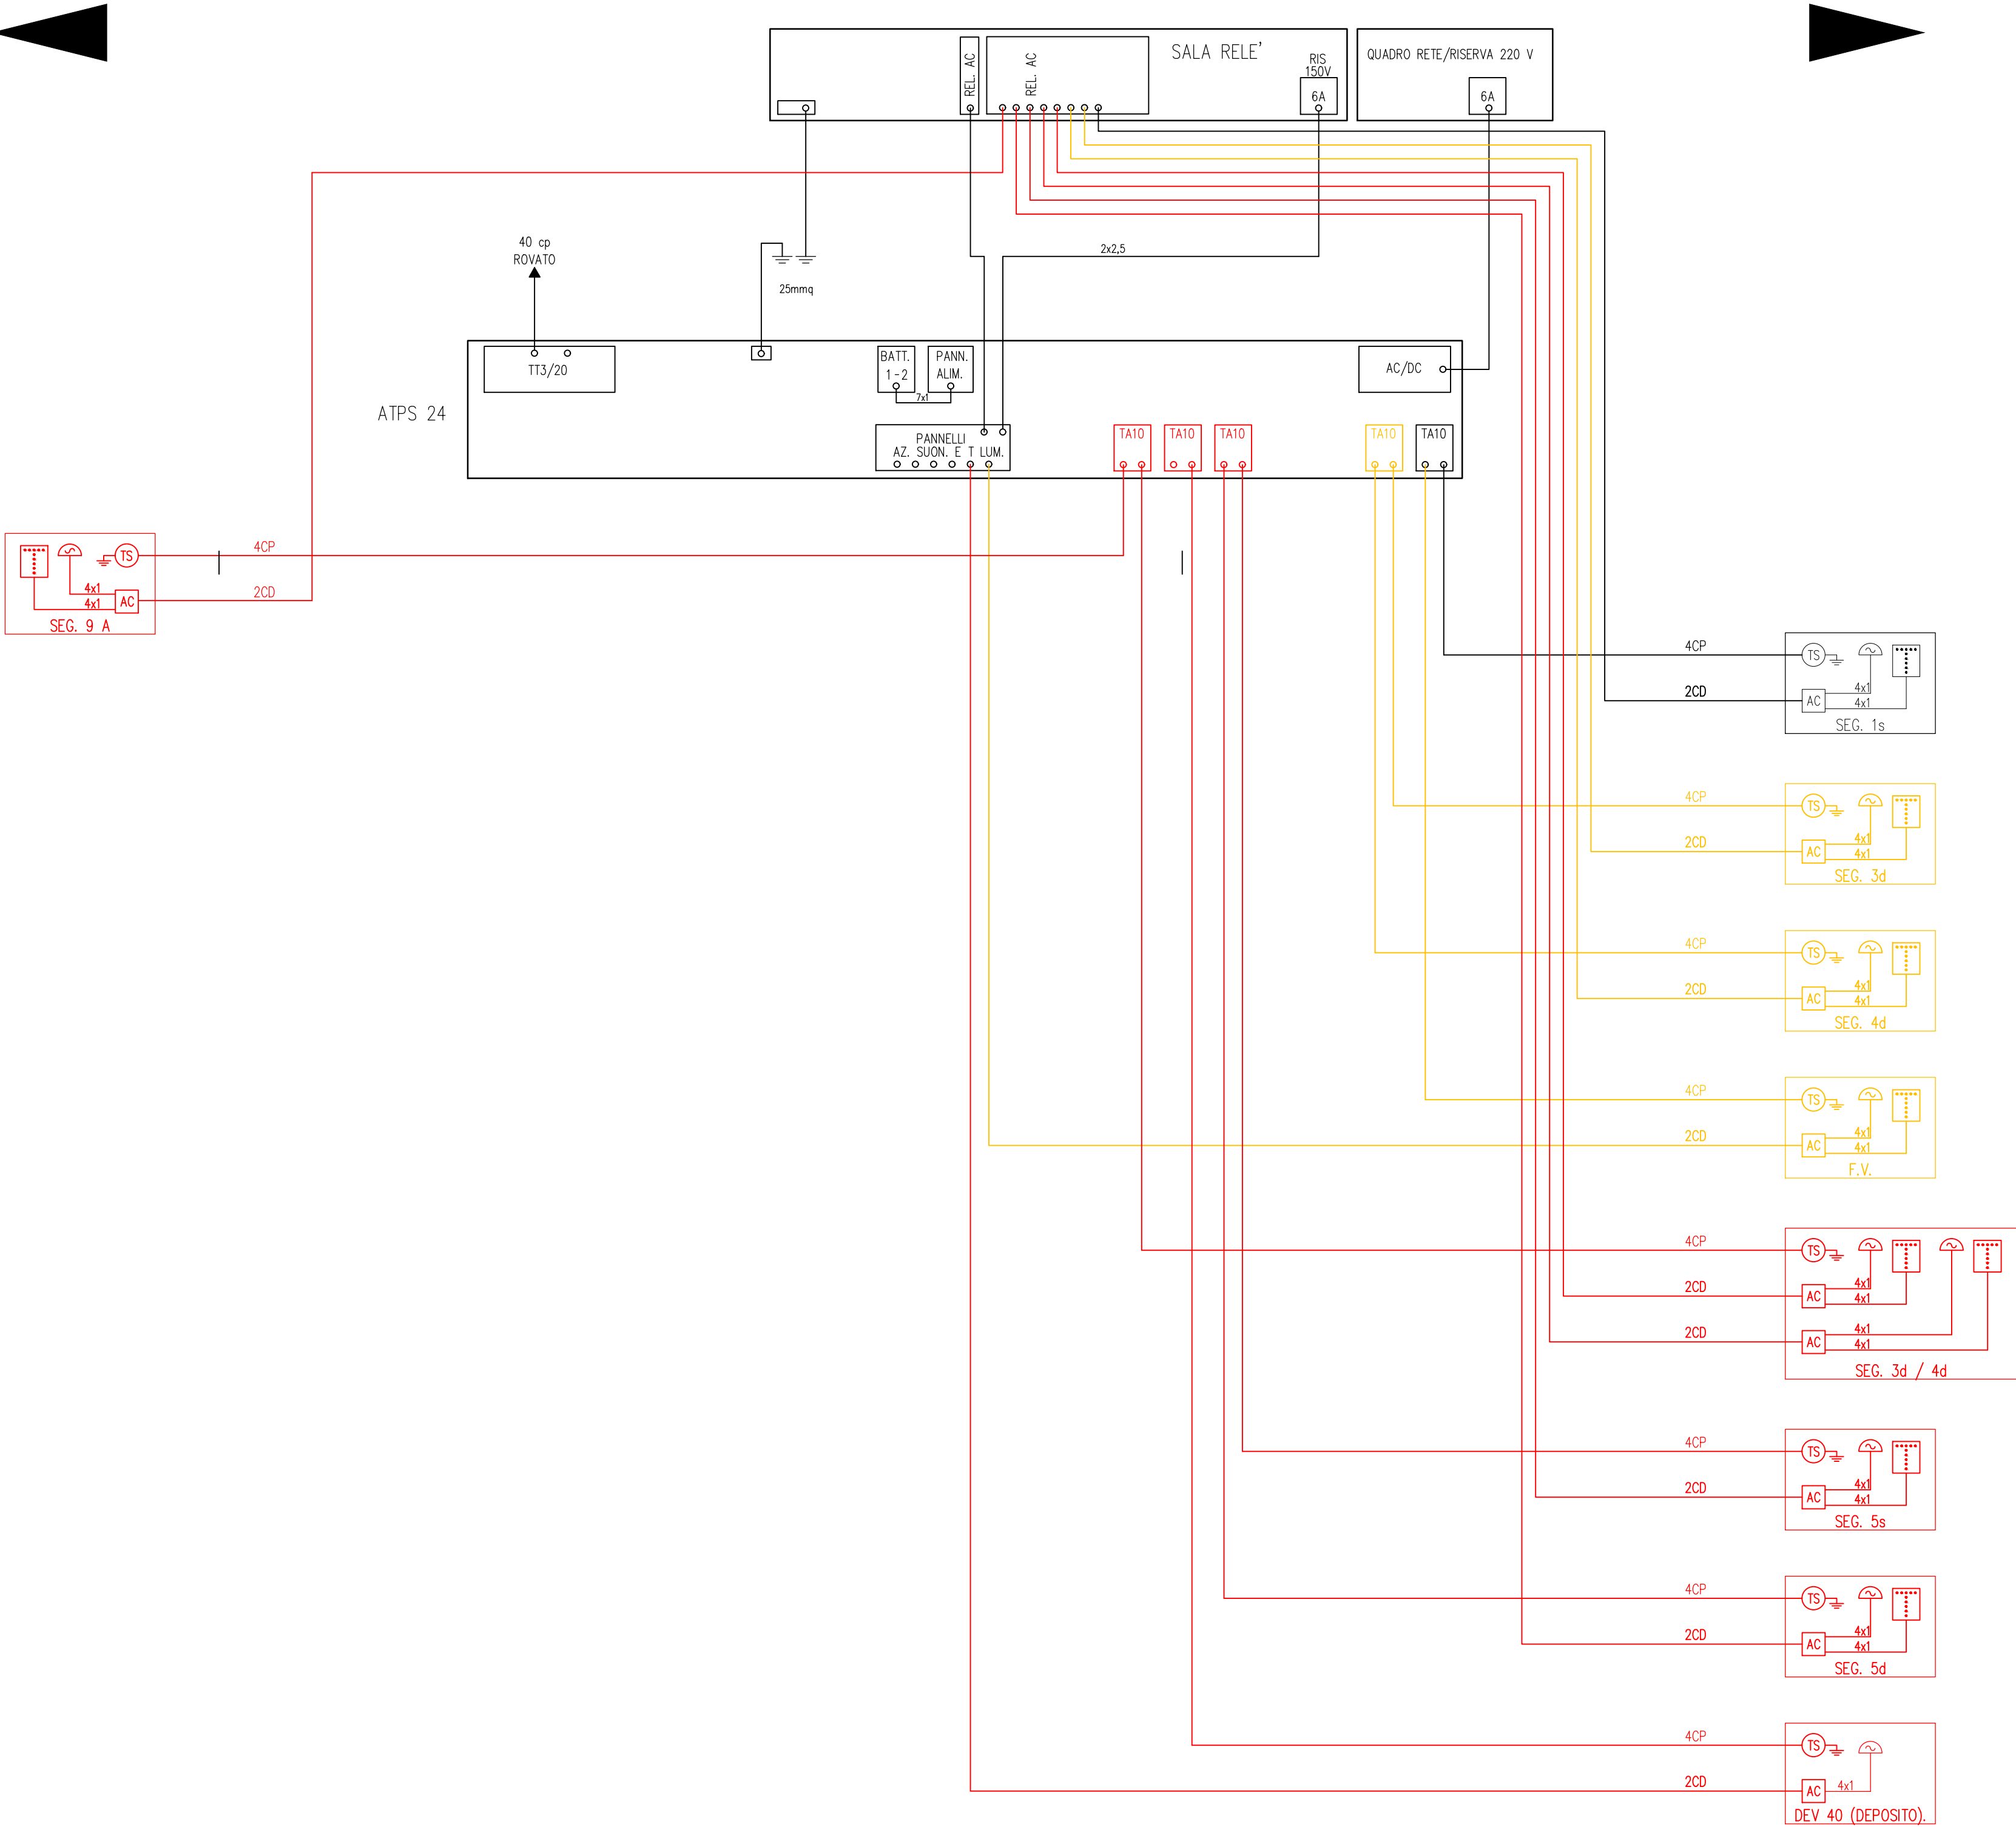

Regione Lombardia

Direzione Generale Infrastrutture, Trasporti e Mobilità sostenibile



FERROVIENORD  
FNMGROUP



NORD\_ING  
FNMGROUP

CODICE COMMESSA	LIVELLO PROGETTAZIONE	D.P.R. 207/10	PROGRESSIVO ELABORATO	CATEGORIA OPERA	NUMERO OPERA	REVISIONE	SCALA
B 3 2	D	d	1 5 2	T T	- -	R 0	===

LINEA BRESCIA- ISEO-EDOLO - COMUNE DI ROVATO  
IMPIANTO DI DEPOSITO E MANUTENZIONE TRENI  
*Progetto Definitivo*

Telefonia selettiva  
Schema a blocchi

Revisioni	Data	Descrizione	Redatto	Controllato
3				
2				
1				
0	MAG. 2022	PRIMA EMISSIONE		

NORD\_ING

NORD\_ING Srl  
IL DIRETTORE TECNICO  
Ing. Luca Erba

FERROVIENORD  
FERROVIENORD S.p.A.  
DIREZIONE SVILUPPO INFRASTRUTTURA  
IL DIRETTORE  
Ing. Marco Mariani

Progettista

NORD\_ING  
FNMGROUP



Collaborazione

REDDATTO	CONTROLLATO	APPROVATO	DATA
CODICE ARCHIVIO COLLABORATORE			AGG.