


| | | |
|---|---|------|
| Cavo per telecomunicazioni secondario sottoacciaio biplaccato e corrugato a 4 coppie da 7/10 isolate in PE, protezione esterna in polietilene rapporto di trasformazione kg/km 27 | | |
| TSD segnale S3d/S4d | m | 310 |
| TSD segnale S4s | m | 115 |
| TSD segnale S5s | m | 345 |
| TSD segnale S5d | m | 480 |
| TSD deviatoio 40 (USCITA DEPOSITO) | m | 400 |
| | m | 1650 |

| LEGENDA SIMBOLI | |
|-----------------|--|
| Simbolo | Descrizione |
| | TELEFONO STAGNO DIGITALE COLLEGATO A ARMADIO TELEFONIA IN SALA RELE' |

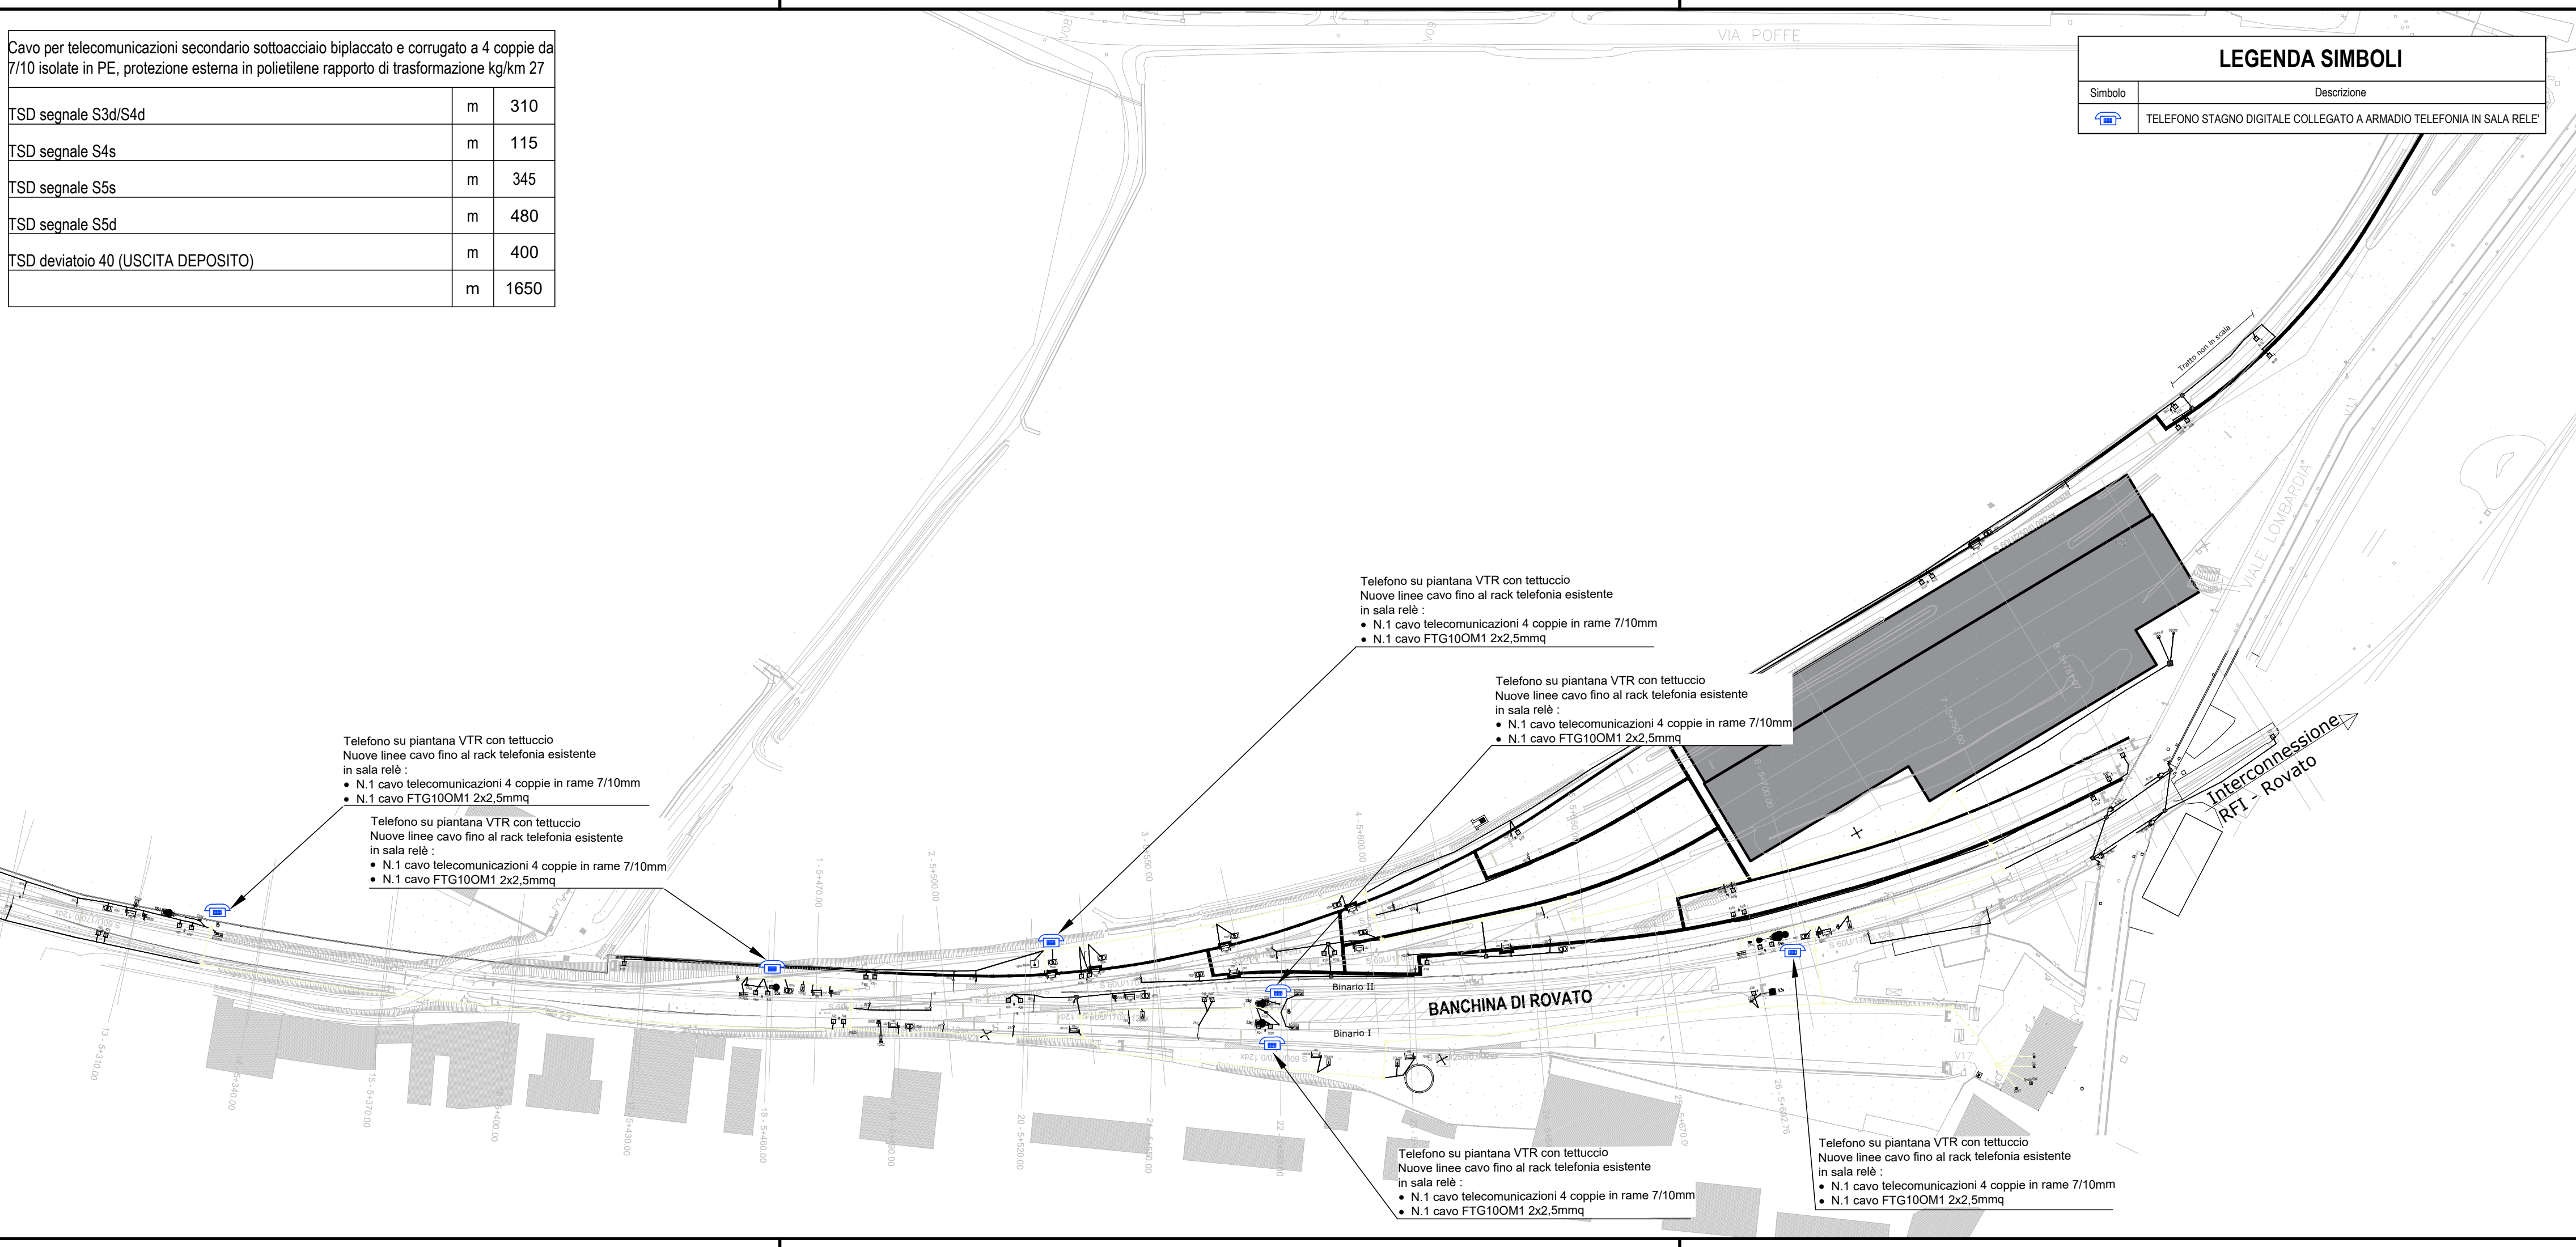

Telefono su piantana VTR con tettuccio
Nuove linee cavo fino al rack telefonia esistente
in sala relè :
• N.1 cavo telecomunicazioni 4 coppie in rame 7/10mm
• N.1 cavo FTG10OM1 2x2,5mmq

Telefono su piantana VTR con tettuccio
Nuove linee cavo fino al rack telefonia esistente
in sala relè :
• N.1 cavo telecomunicazioni 4 coppie in rame 7/10mm
• N.1 cavo FTG10OM1 2x2,5mmq

Telefono su piantana VTR con tettuccio
Nuove linee cavo fino al rack telefonia esistente
in sala relè :
• N.1 cavo telecomunicazioni 4 coppie in rame 7/10mm
• N.1 cavo FTG10OM1 2x2,5mmq

Telefono su piantana VTR con tettuccio
Nuove linee cavo fino al rack telefonia esistente
in sala relè :
• N.1 cavo telecomunicazioni 4 coppie in rame 7/10mm
• N.1 cavo FTG10OM1 2x2,5mmq

Telefono su piantana VTR con tettuccio
Nuove linee cavo fino al rack telefonia esistente
in sala relè :
• N.1 cavo telecomunicazioni 4 coppie in rame 7/10mm
• N.1 cavo FTG10OM1 2x2,5mmq



Regione Lombardia

Direzione Generale Infrastrutture, Trasporti e Mobilità sostenibile



FERROVIENORD
FNMGROUP



NORD_ING
FNMGROUP

| CODICE COMMESSA | LIVELLO PROGETTAZIONE | D.P.R. 207/10 | PROGRESSIVO ELABORATO | CATEGORIA OPERA | NUMERO OPERA | REVISIONE | SCALA |
|--------------------|--------------------------|------------------|--------------------------|--------------------|-----------------|-----------|--------|
| B32 | D | d | 153 | TT | - | R0 | 1:1000 |

LINEA BRESCIA- ISEO-EDOLO - COMUNE DI ROVATO
IMPIANTO DI DEPOSITO E MANUTENZIONE TRENI
Progetto Definitivo

Telefonia selettiva
Planimetria

| Revisioni | | Data | Descrizione | Redatto | Controllato |
|-----------|---|-----------|-----------------|---------|-------------|
| | 3 | | | | |
| | 2 | | | | |
| | 1 | | | | |
| | 0 | MAG. 2022 | PRIMA EMISSIONE | | |

NORD_ING

NORD_ING Srl
IL DIRETTORE TECNICO
Ing. Luca Erba

FERROVIENORD

FERROVIENORD S.p.A.
DIREZIONE SVILUPPO INFRASTRUTTURA
IL DIRETTORE
Ing. Marco Mariani

Progettista



Collaborazione

| REDATTO | CONTROLLATO | APPROVATO | DATA |
|-------------------------------|-------------|-----------|------|
| | | | |
| CODICE ARCHIVIO COLLABORATORE | | | AGG. |
| | | | |
| | | | |
| | | | |