


STAZIONE DI ROVATO BORGO

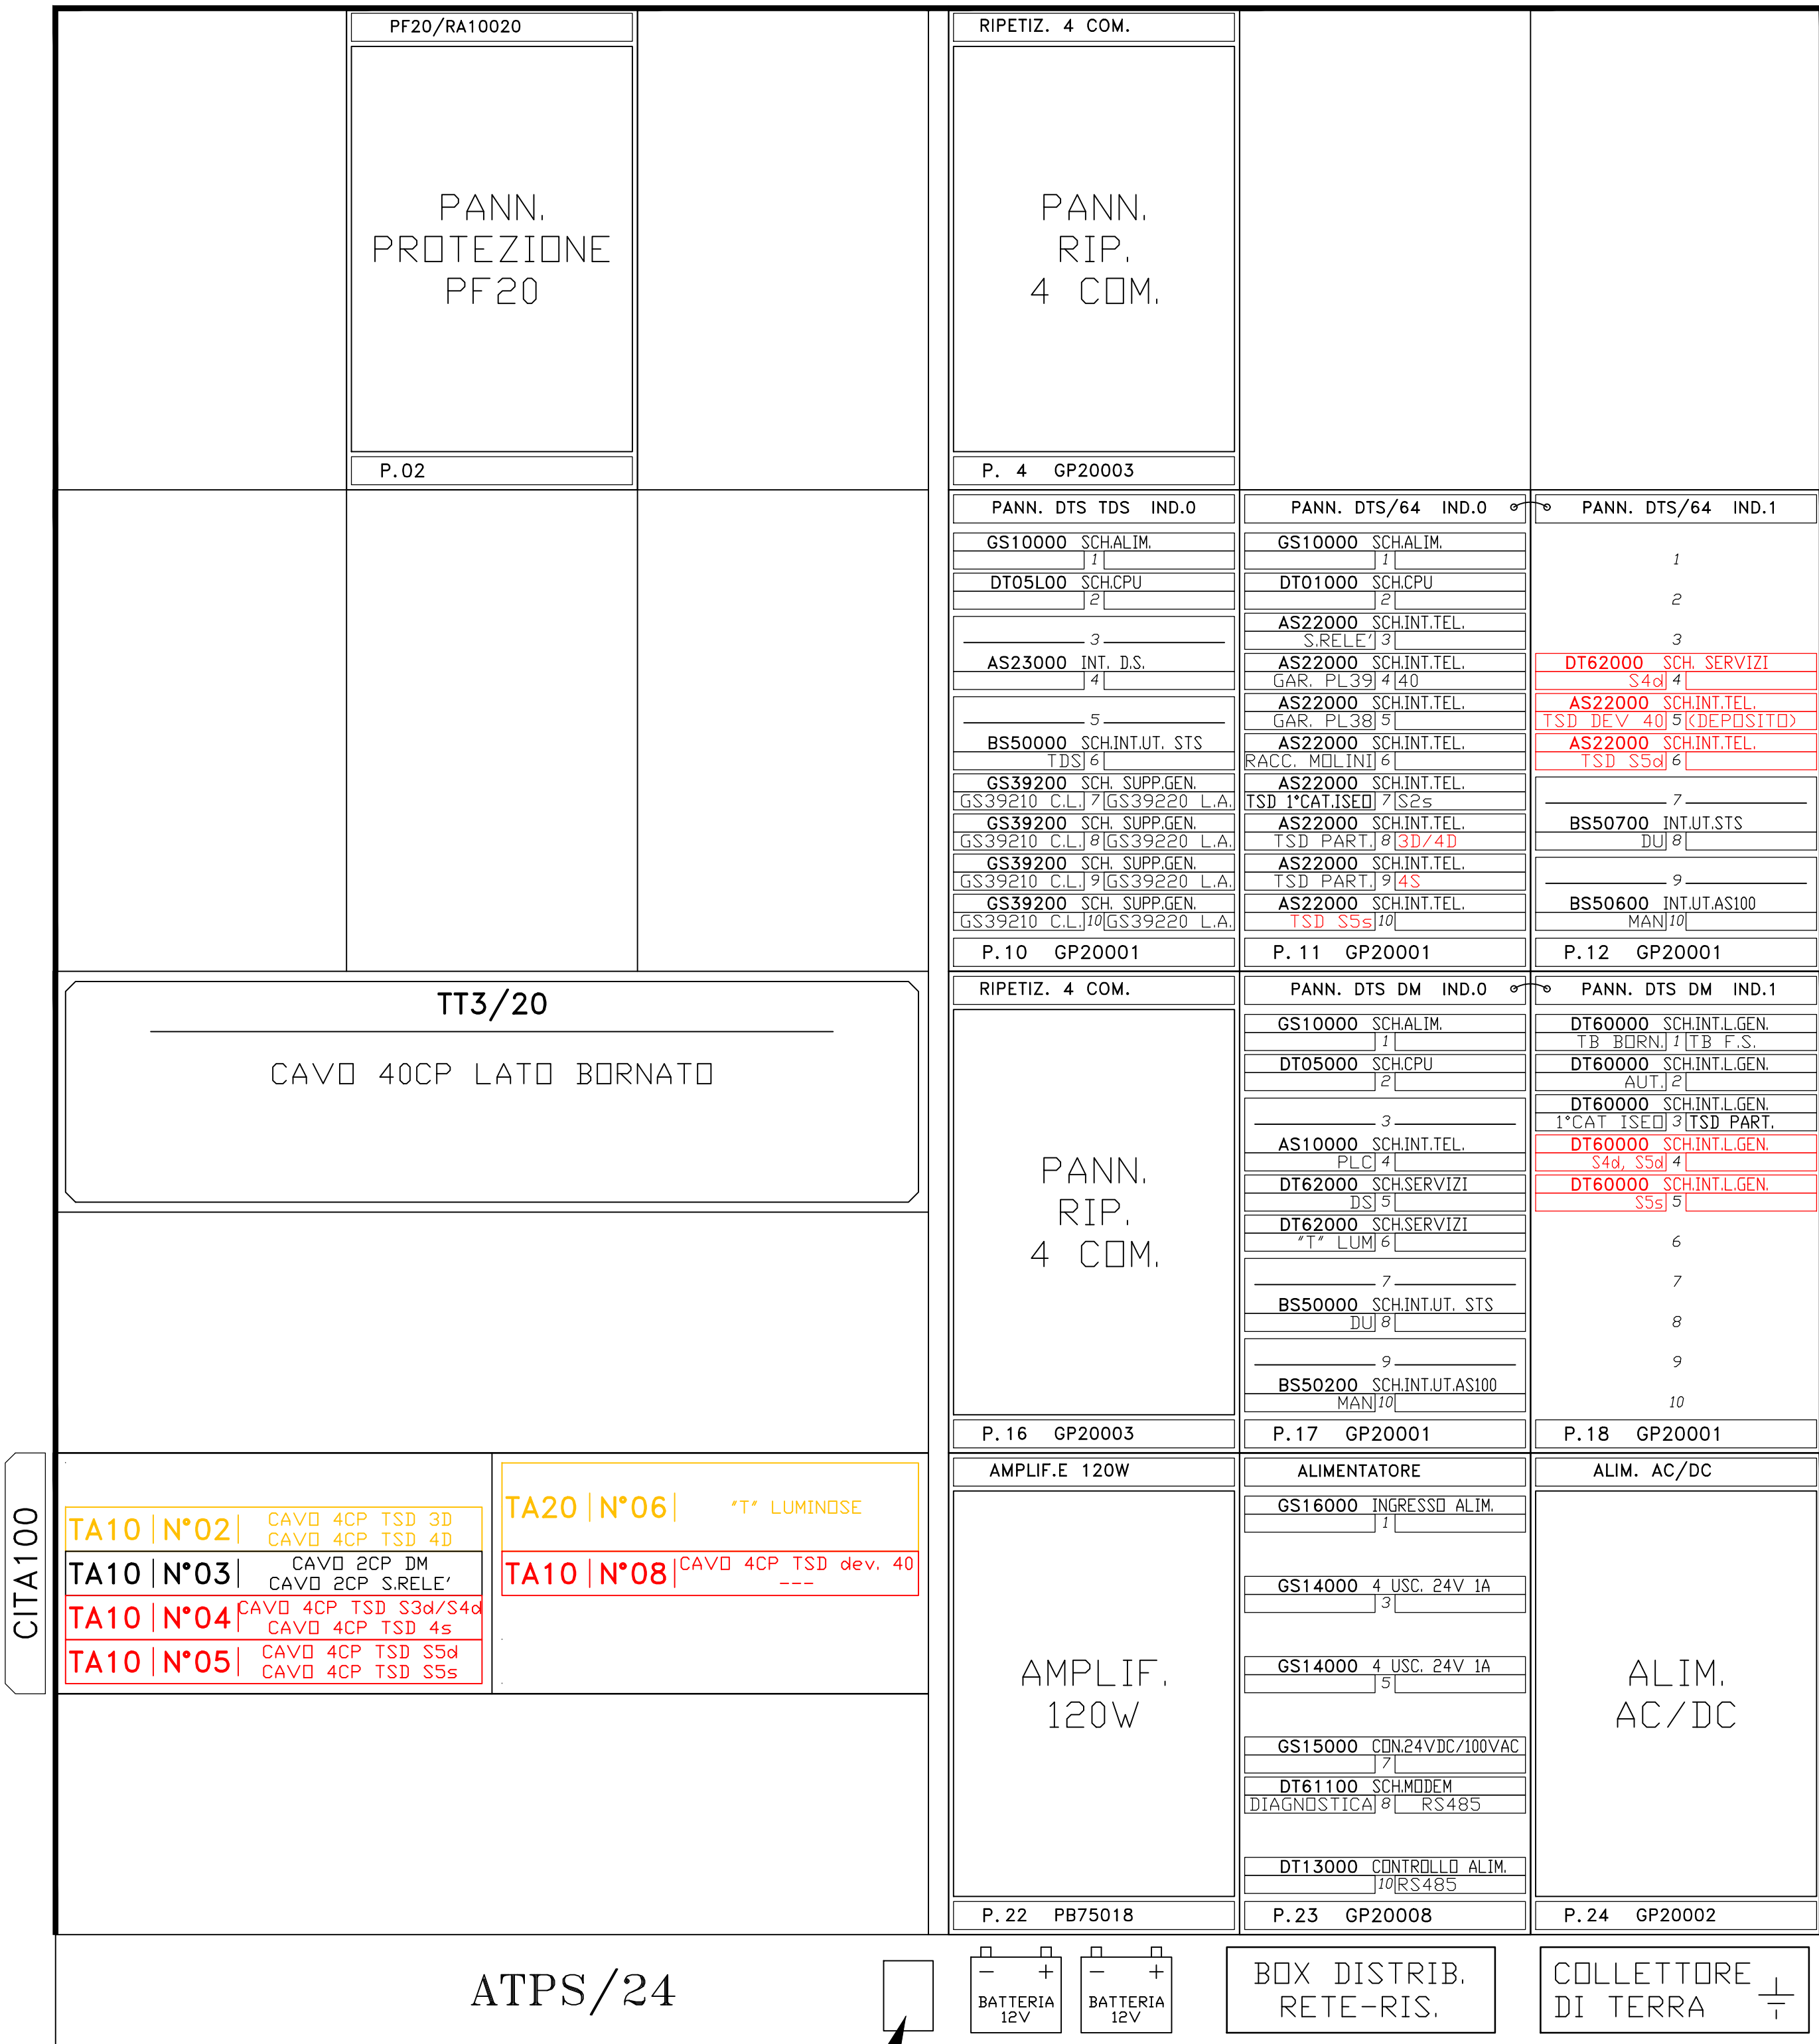

MORSETTIERA
TROMBE FV

RegioneLombardia

Direzione Generale Infrastrutture, Trasporti e Mobilità sostenibile

FERROVIENORD

FNMGROUP

NORD_ING

FNMGROUP

CODICE
COMMESSA

LIVELLO
PROGETTAZIONE

D.P.R.
207/10

PROGRESSIVO
ELABORATO

CATEGORIA
OPERA

NUMERO
OPERA

REVISIONE

SCALA

B32

D

d

151

TT

- -

R0

===

LINEA BRESCIA- ISEO-EDOLO - COMUNE DI ROVATO
IMPIANTO DI DEPOSITO E MANUTENZIONE TRENI
Progetto Definitivo

Telefonia selettiva
Facciata armadio ATPS

Revisori

3

2

1

0

MAG. 2022

PRIMA EMISSIONE

Redatto

Controllato

NORD_ING

NORD_ING Srl
IL DIRETTORE TECNICO
Ing. Lucia Erpa

FERROVIENORD

FERROVIENORD S.p.A.
DIREZIONE SVILUPPO INFRASTRUTTURA
ID. PROGETTORE
Ing. Marco Mariani

Progettista

NORD_ING

FNMGROUP

Collaborazione

REDAITTO

CONTROLLATO

APPROVATO

DATA

CODICE ARCHIVIO COLLABORATORE

AGG.

FILE: B32Dd151TT--R0_Facciata Armadio ATPS.dwg

mod. 7/5 03 rev.01