




## DEMOLIZIONI

 


## PS DI ATTIVAZIONE FASE ACEI

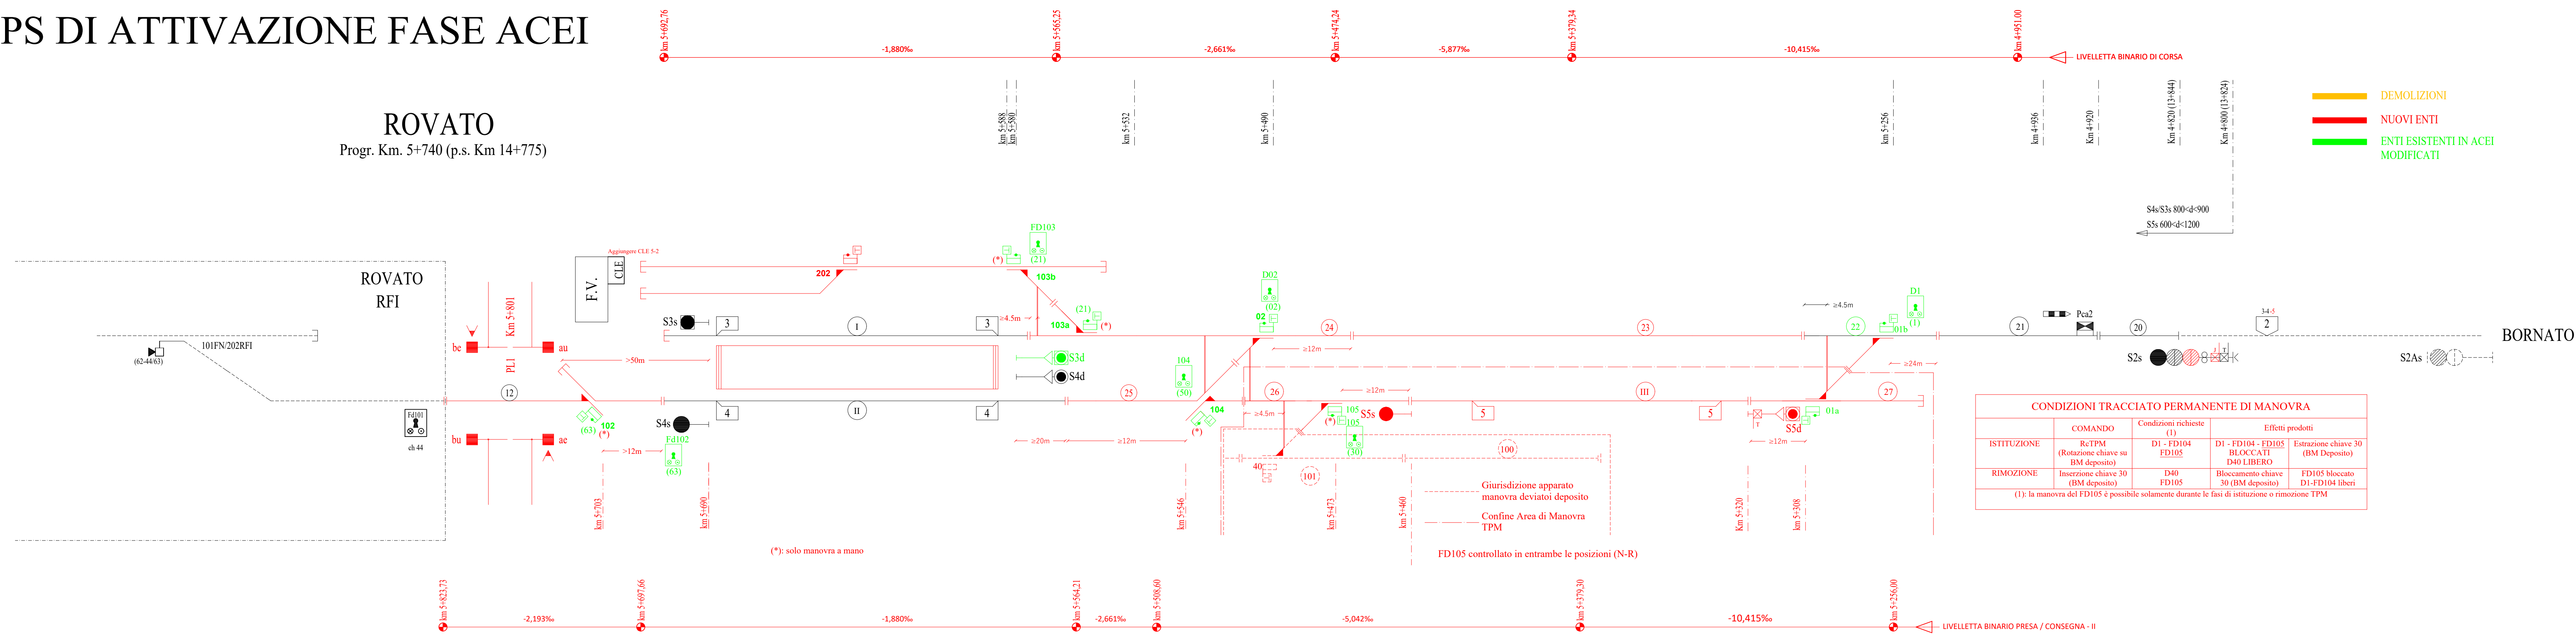

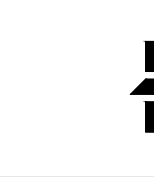

**Regione Lombardia**  
Direzione Generale Infrastrutture, Trasporti e Mobilità sostenibile



**FERROVIENORD**  
FNMGROUP

CODICE  
COMMESSA

LIVELLO  
PROGETTAZIONE

D.P.R.  
2017/20

PROGRESSIVO  
ELABORATO

CATEGORIA  
OPERA

NUMERO  
OPERA

REVISIONE

SCALA

B 3 2

D

d

4 0 2

S G

- -

R 1


---

**LINEA BRESCIA - ISEO - EDOLO - COMUNE DI ROVATO**  
**IMPIANTO DI DEPOSITO E MANUTENZIONE TRENI**  
**Progetto Definitivo**


**Piano Schematico Rovato Stazione**  
**Fase ACEI**

Regioni	Data	Descrizione	Redatto	Controllato
3	-			
2	-			
1	MAG. 2022	REVISIONE GENERALE		
0	NOV. 2021	PRIMA EMISSIONE		

Progettista



**FERROVIENORD**  
FNMGROUP



**FERROVIENORD**

**FERROVIENORD S.p.A.**  
 DIREZIONE SVILUPPO INFRASTRUTTURE  
 E IMPIANTI  
 Ing. Gennaro Marzulli

collaborazione

REDAITTO	CONTROLLATO	APPROVATO	DATA
CODICE IMPIANTO COLLABORATORE			

AGG.