

Regione Lombardia

Direzione Generale Infrastrutture e Mobilità



FERROVIENORD  
FNMGROUP



NORD\_ING  
FNMGROUP

CODICE  
COMMESSA

Q 0 3

LIVELLO  
PROGETTAZIONE

D

D.P.R.  
207/10

d

PROGRESSIVO  
ELABORATO

4 0 9

CATEGORIA  
OPERA

I M

NUMERO  
OPERA

- -

REVISIONE

R 0

SCALA

==

AMMODERNAMENTO E POTENZIAMENTO DEL  
NODO DI BOVISA - COMUNE DI MILANO  
*Progetto Definitivo*

SSE - SCHEMA UNIFILARE QUADRO SAca (Q.SAca)

Revisioni		Data	Descrizione	Redatto	Controllato
	3				
	2				
	1				
	0	ottobre 2020	PRIMA EMISSIONE		


NORD\_ING

NORD\_ING S.r.l.  
IL DIRETTORE TECNICO  
Ing. Antonella Volta

FERROVIENORD


FERROVIENORD S.p.A.  
DIREZIONE SVILUPPO INFRASTRUTTURA  
IL DIRETTORE  
Ing. Marco Mariani

Progettista

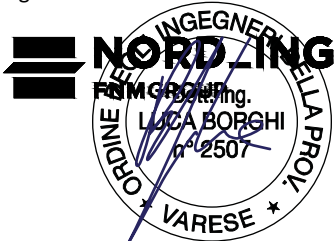



Collaborazione


REDATTO	CONTROLLATO	APPROVATO	DATA
CODICE ARCHIVIO COLLABORATORE			AGG.

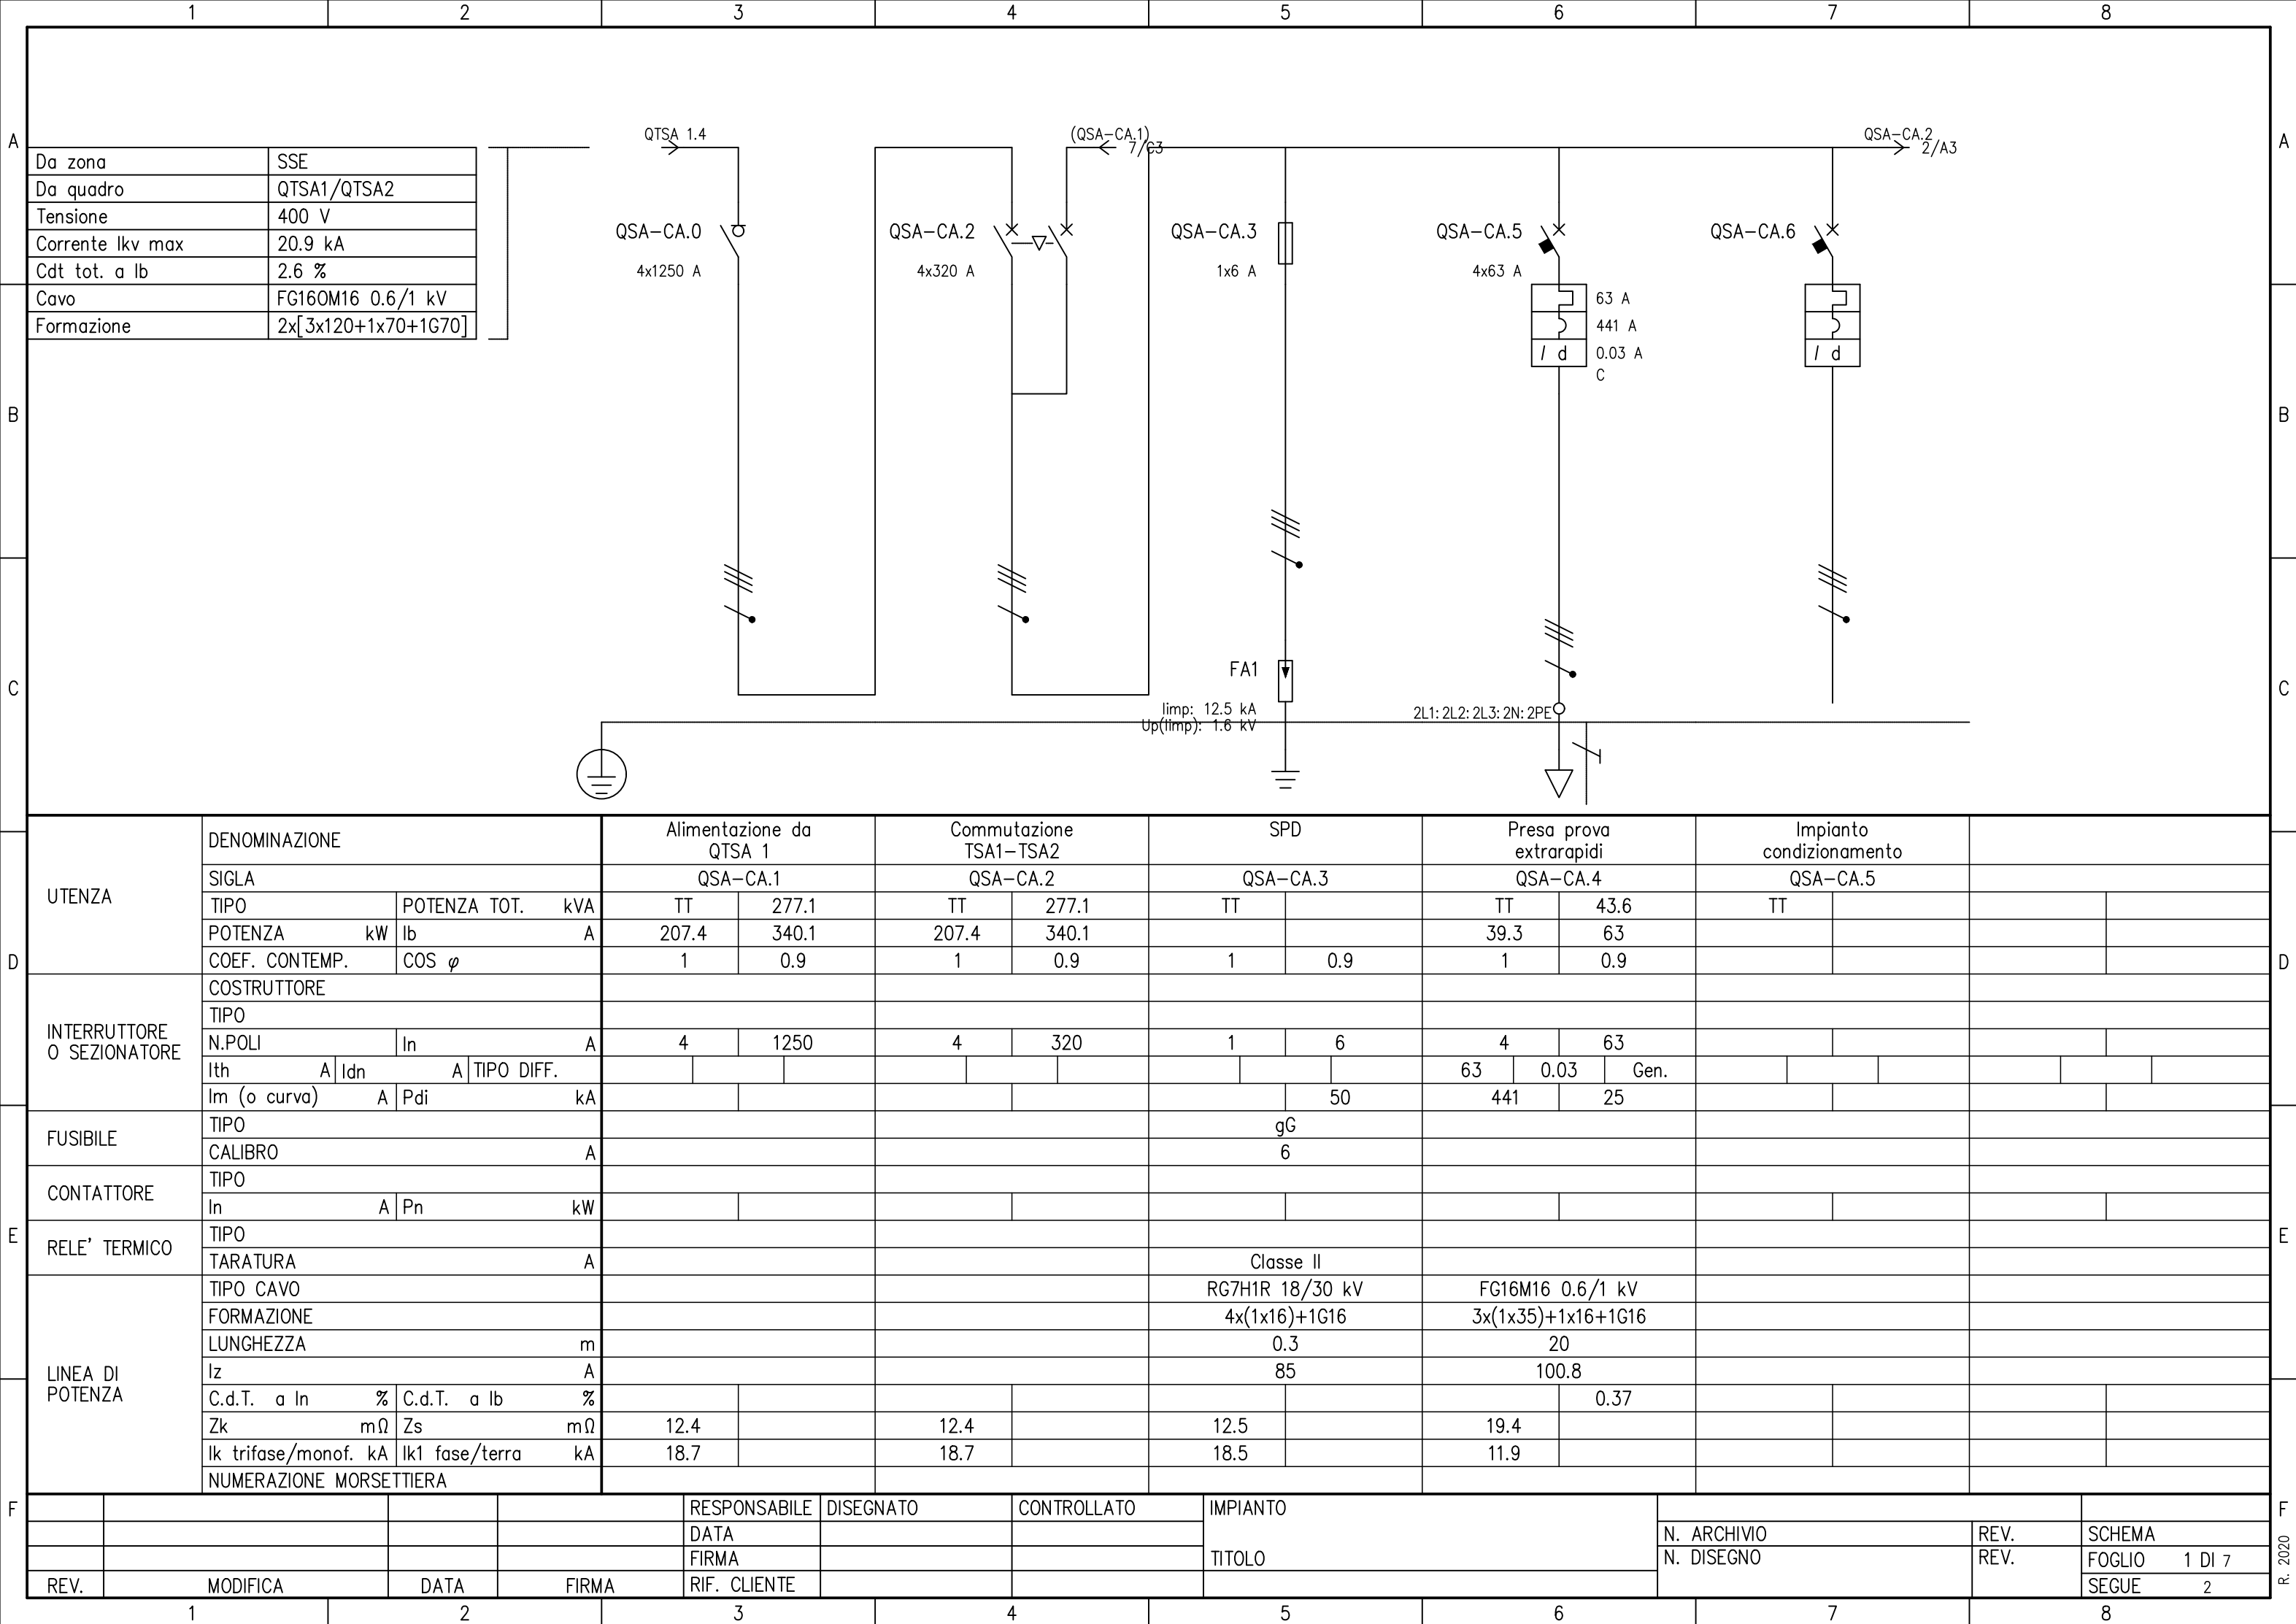



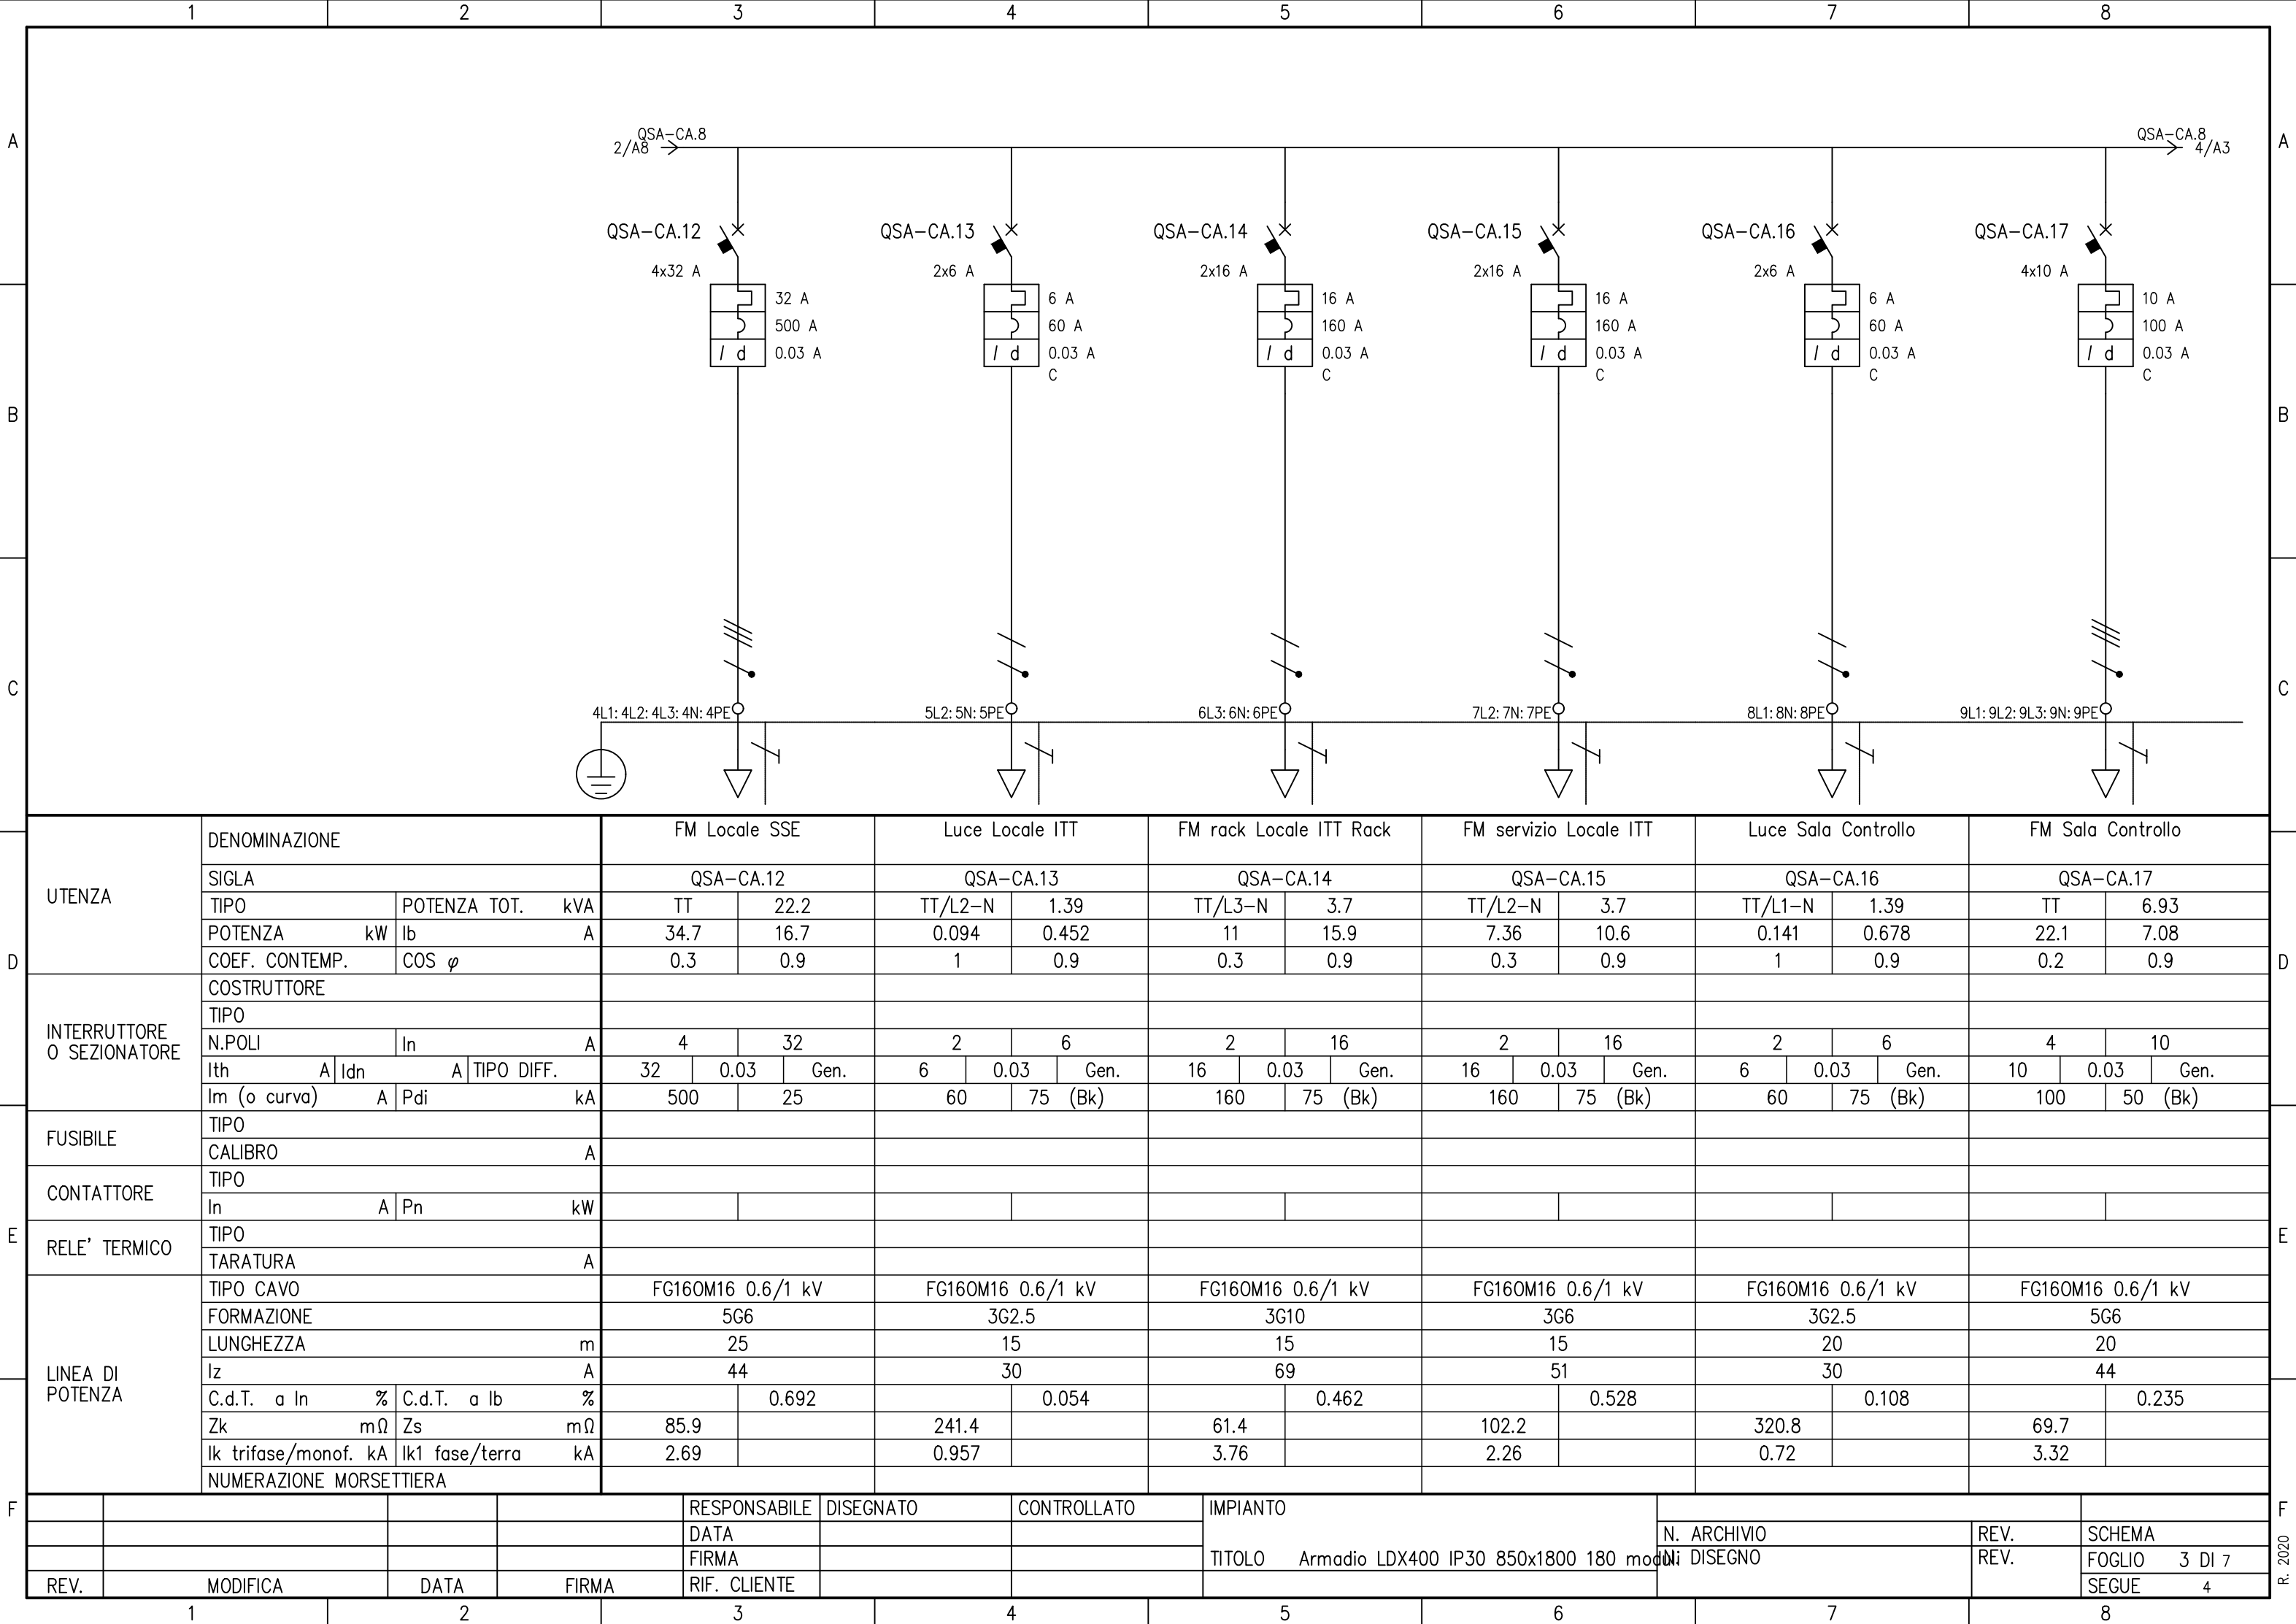

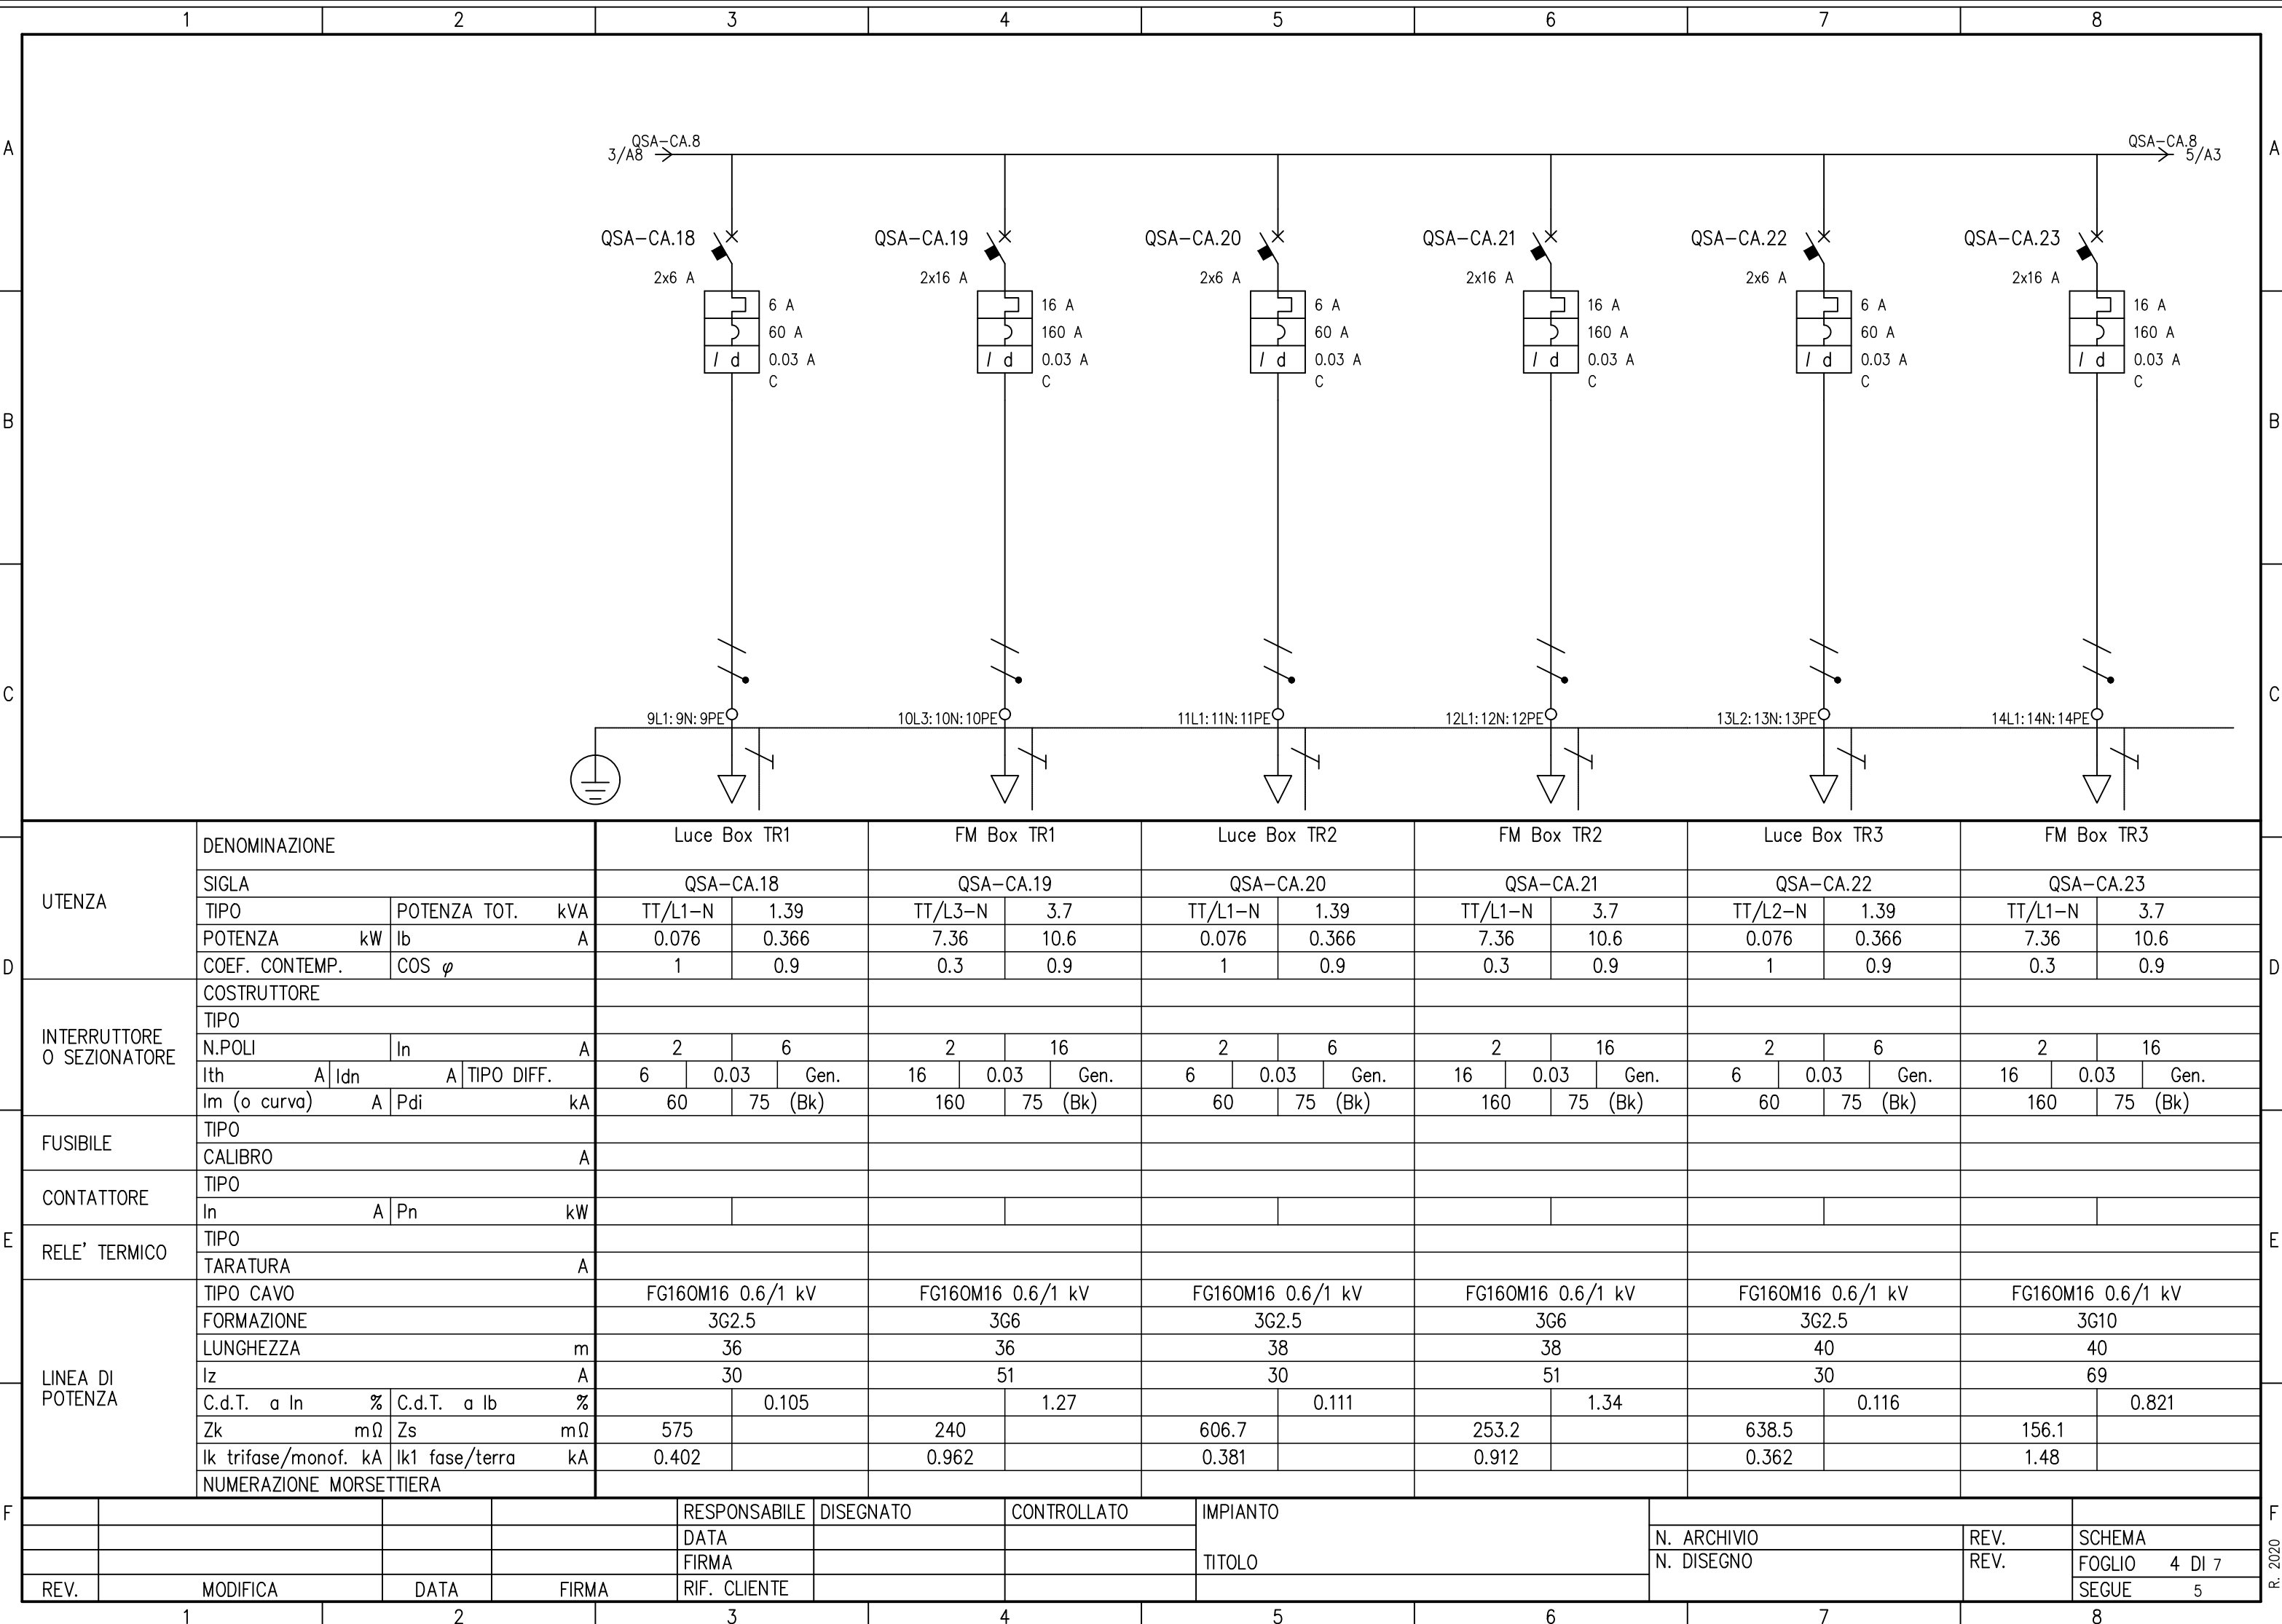

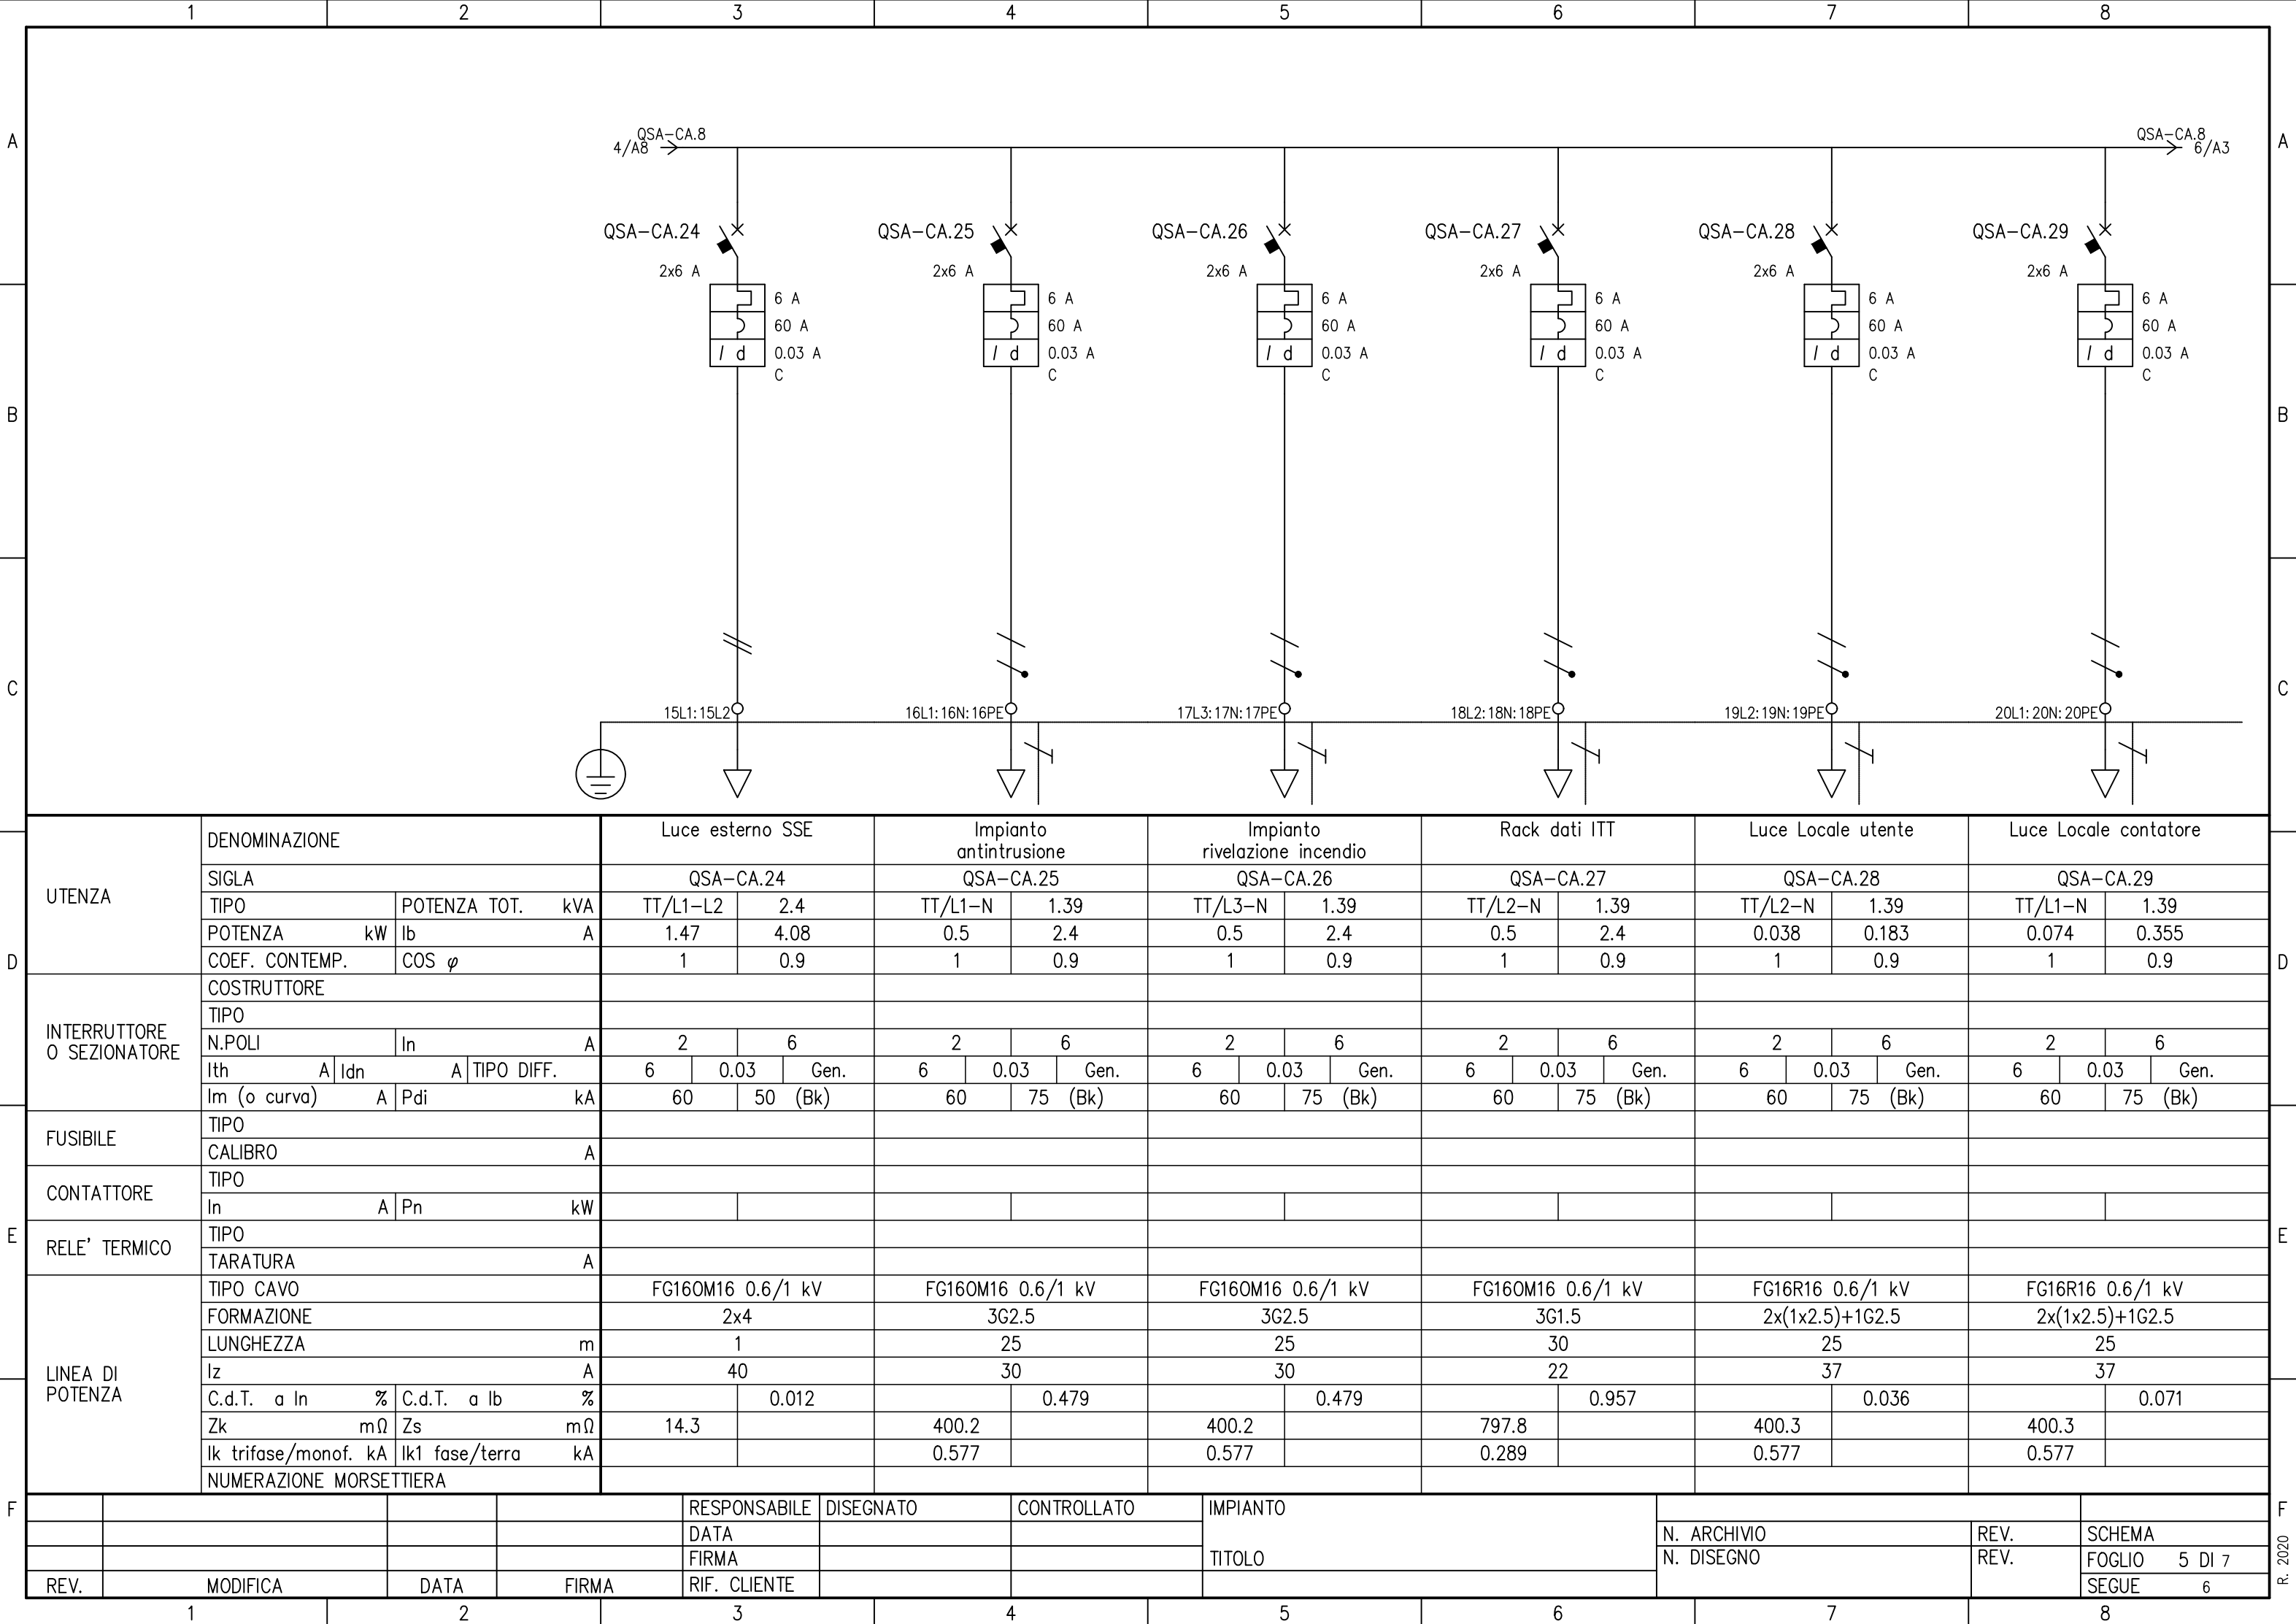

RESPONSABILE

DISEGNATO

CONTROLLATO

IMPIANTO

TITOLO

N. ARCHIVIO

REV.

SCHEMA

FOGLIO 5 DI 7

SEGUE 6

REV.

MODIFICA

DATA

FIRMA

RIF. CLIENTE

1

2

3

4

5

6

7

8

F

F

R. 2020

