
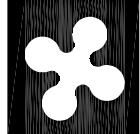
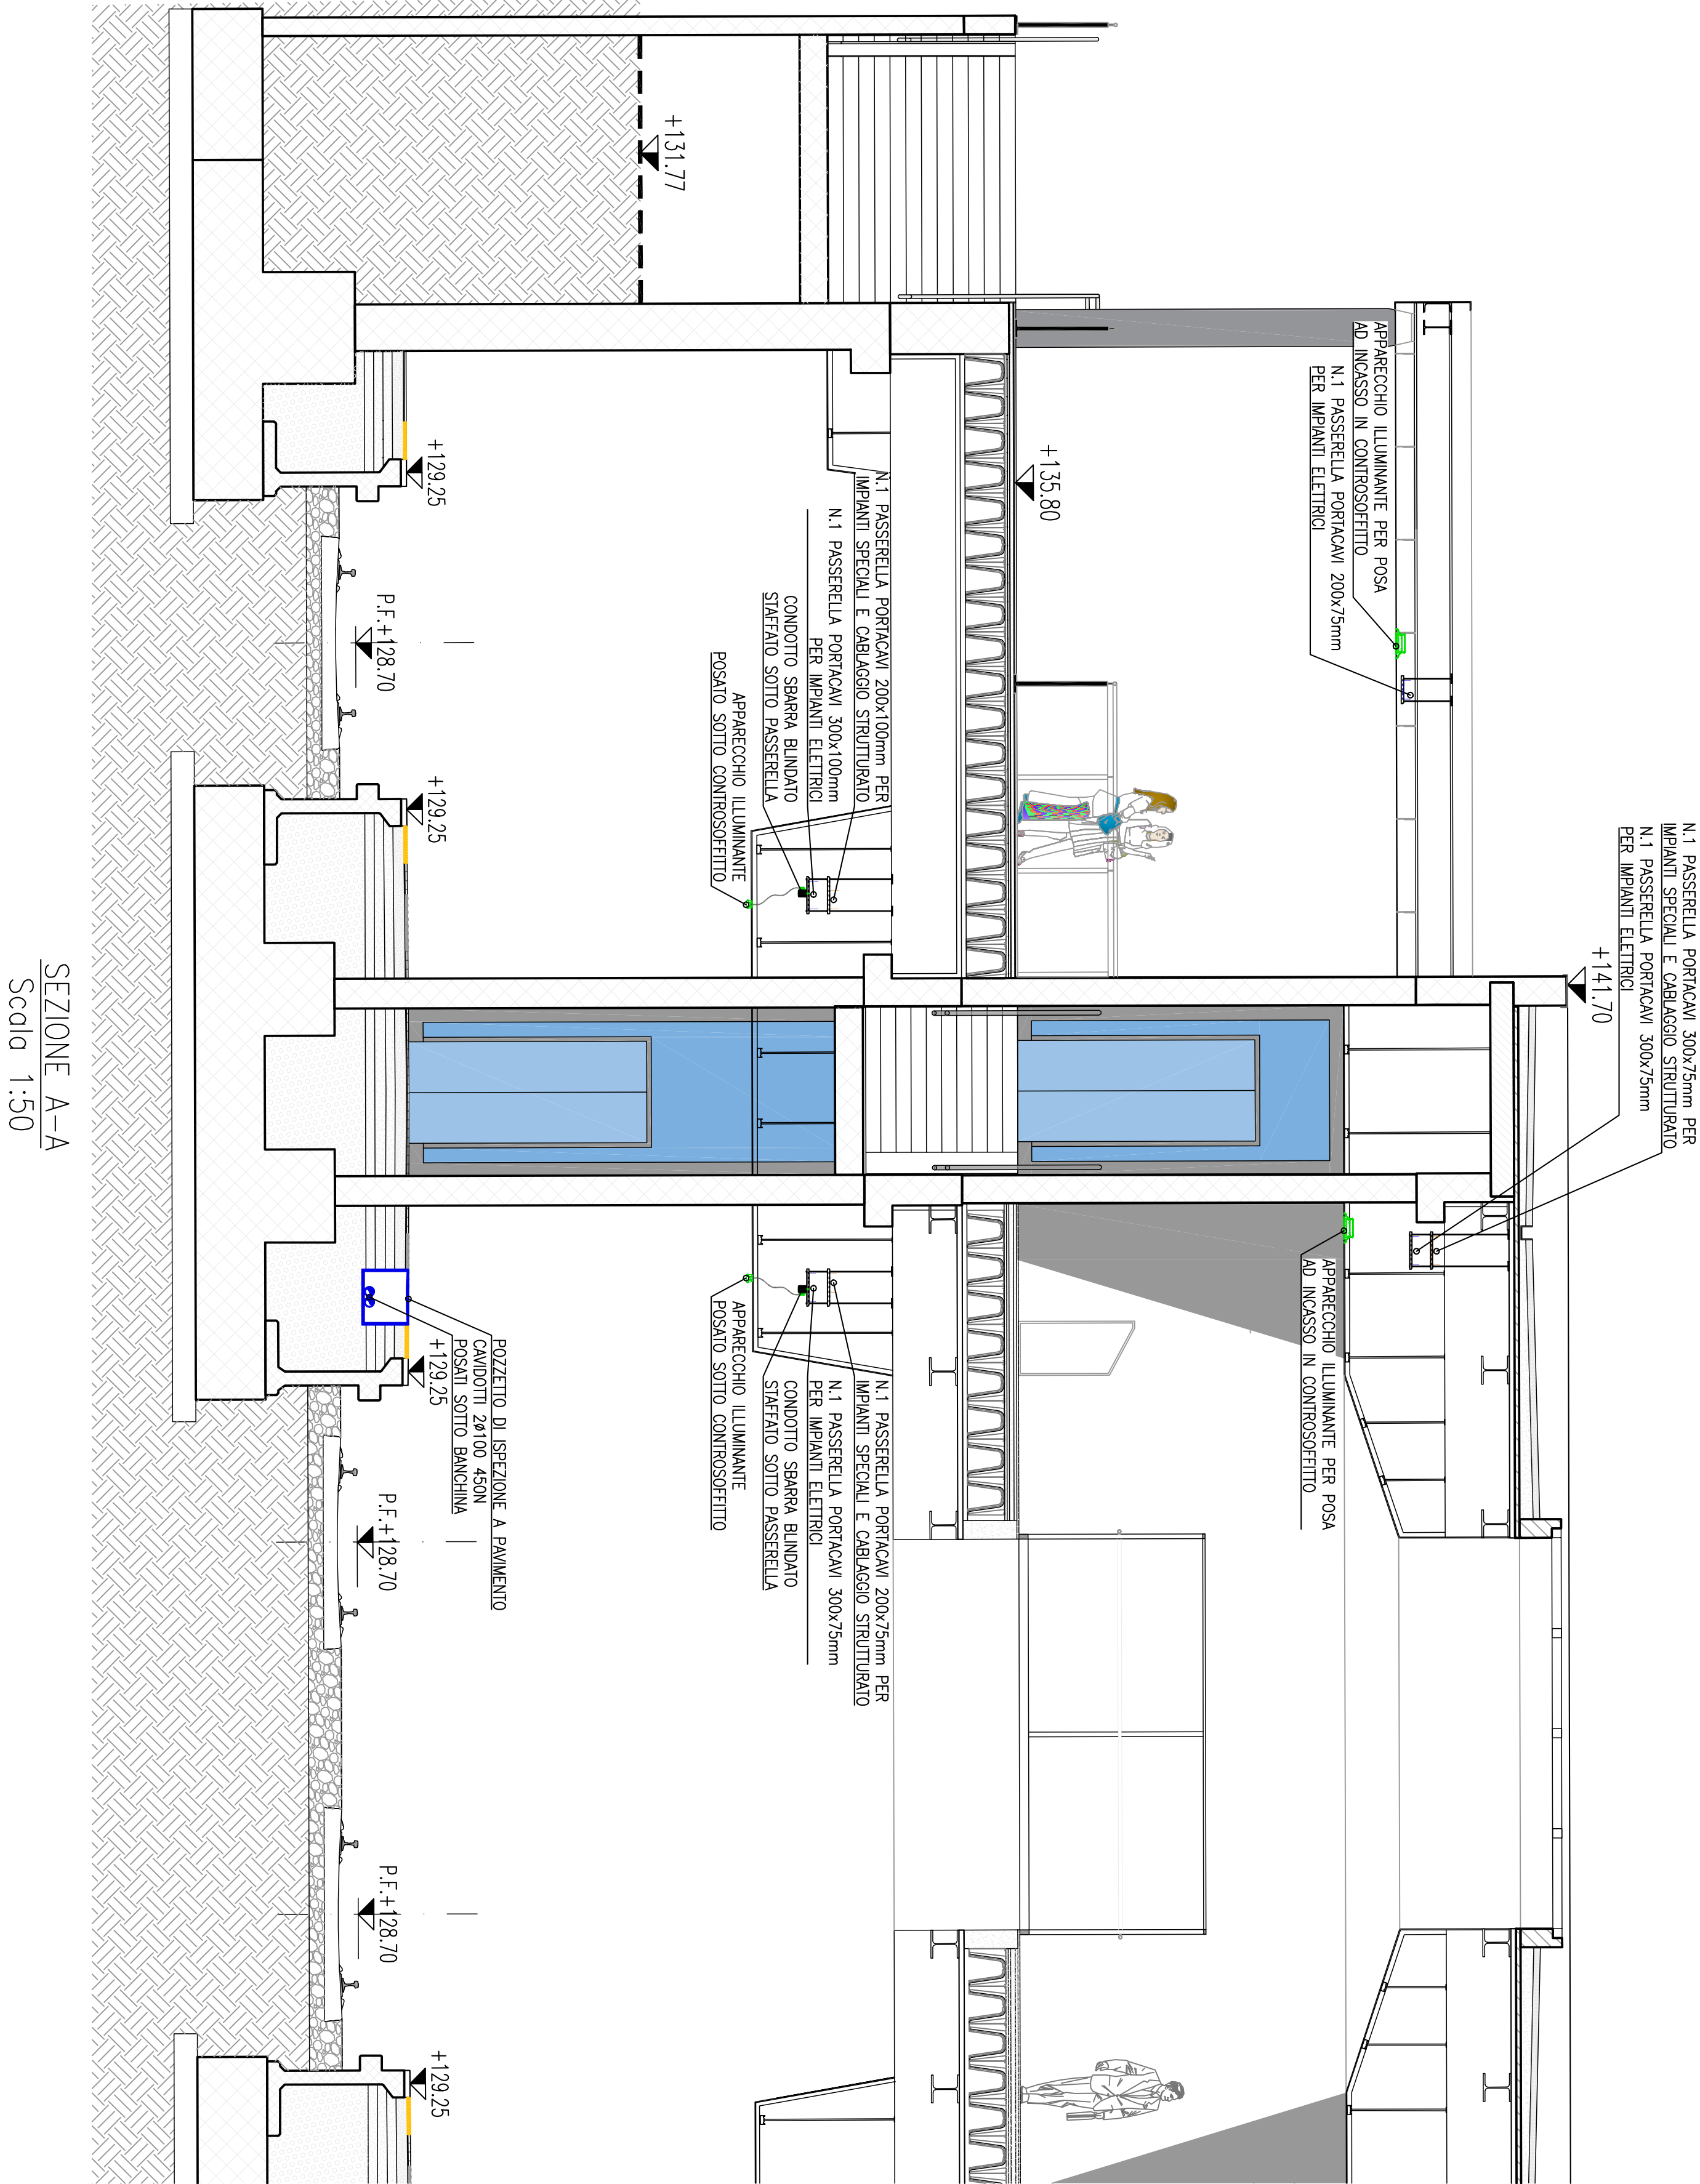


NOTA BENE

NELL'AMBITO DELL'ARGOMENTO ENUMERATO DAL TITOLO, LE INDICAZIONI CONTENUTE NELLA PRESENTE TAVOLA PREVALGONO RISPETTO A QUELLE NON RICONDUCEBILI AL TITOLO MEDESIMO

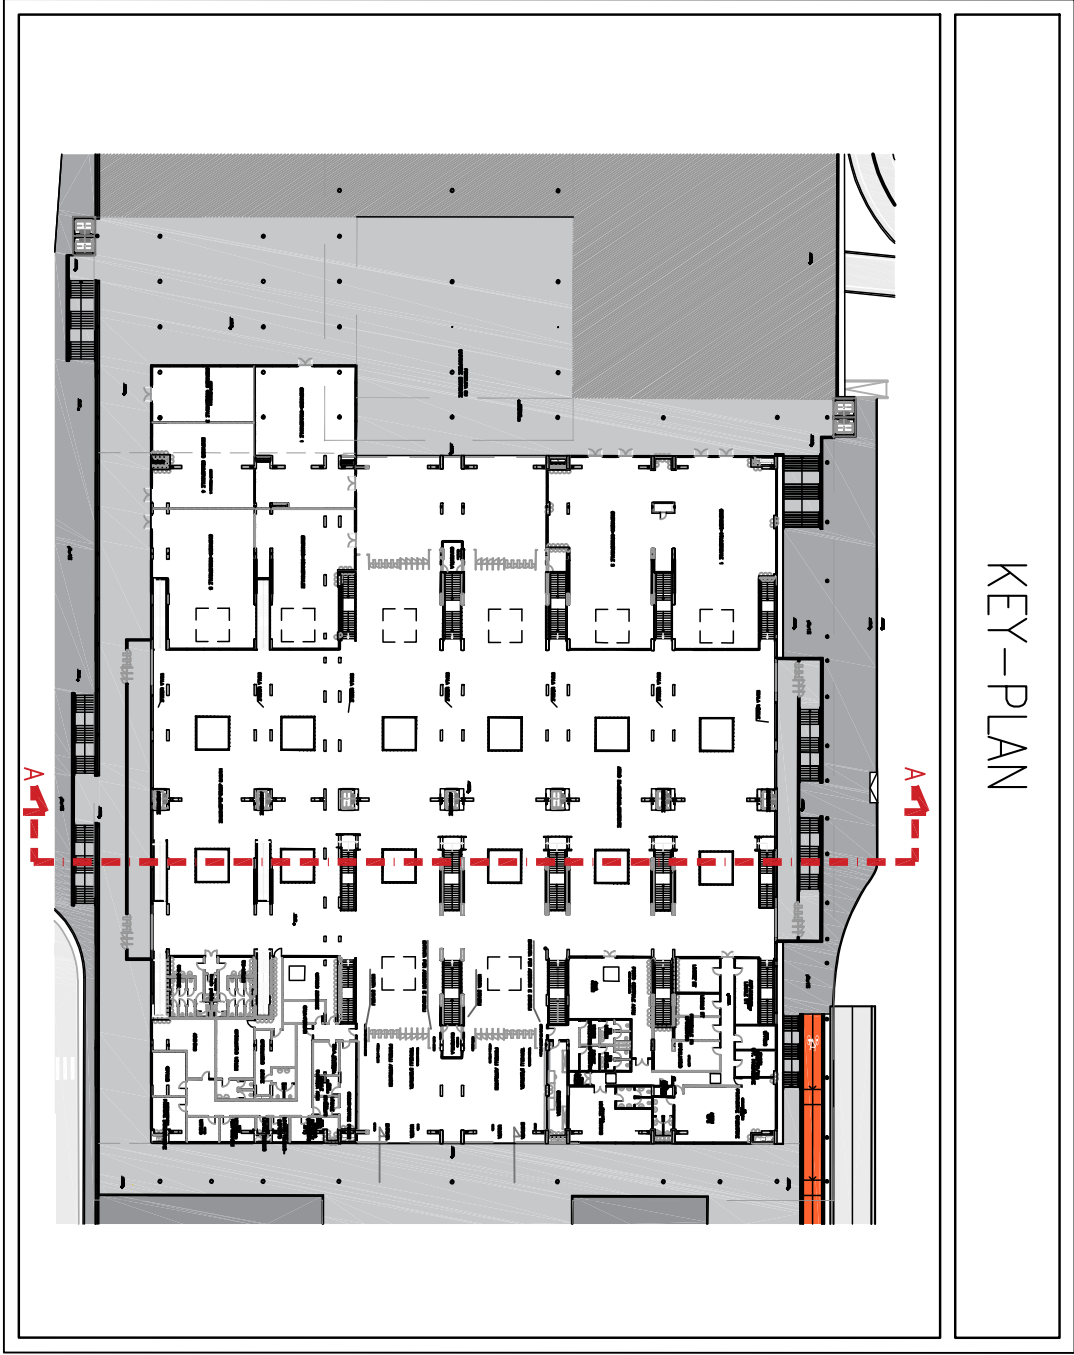

Regione Lombardia
Direzione Generale Infrastrutture, Trasporti e Mobilità sostenibile

FERROVIENORD
FNM GROUP

NORD_ING
FNM GROUP

COMITATO COMITATO	LINEA PROGETTAZIONE	D.P.R. 20/7/20	PROGETTO ELABORATO	CATEGORIA OPERA	NUMERO OPERA	REVISIONE	SCALA
Q013	ID	d	4	210	IM	-	R1
							1:50

AMMODERNAMENTO E POTENZIAMENTO DEL
NODO DI BOVISA - COMUNE DI MILANO
Progetto Definitivo

Impianti elettrici SSE e FV
FV - Sezioni tipologiche impianti elettrici

Revisori	Data	Descrizione	Redatto	Controllato
3				
2				
1	04/2022	NUOVO LAYOUT FABBRICATO IMPIANTO		
0	04/2020	PRIMA EMISSIONE		

NORD_ING

FERROVIENORD

NORD_ING
FNM GROUP

ETI
Engineering and Technical Services
S.p.A.

VIA A. MANZONI 32 - 20121 MILANO (MI) - ITALY
Tel. +39 02 58 00 00 00 - Fax +39 02 58 00 00 01
Email: info@eti.it - Web: www.eti.it

Revisioni
0059-2022